



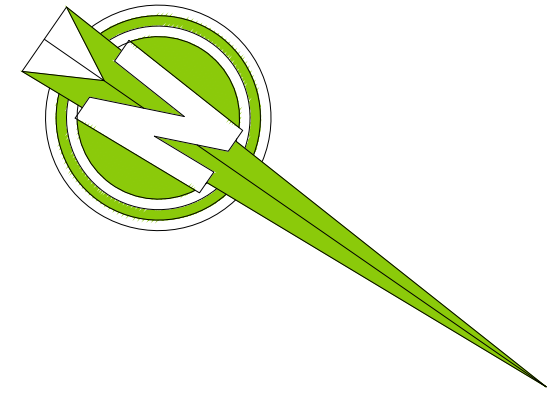

STOCKAGE SGE

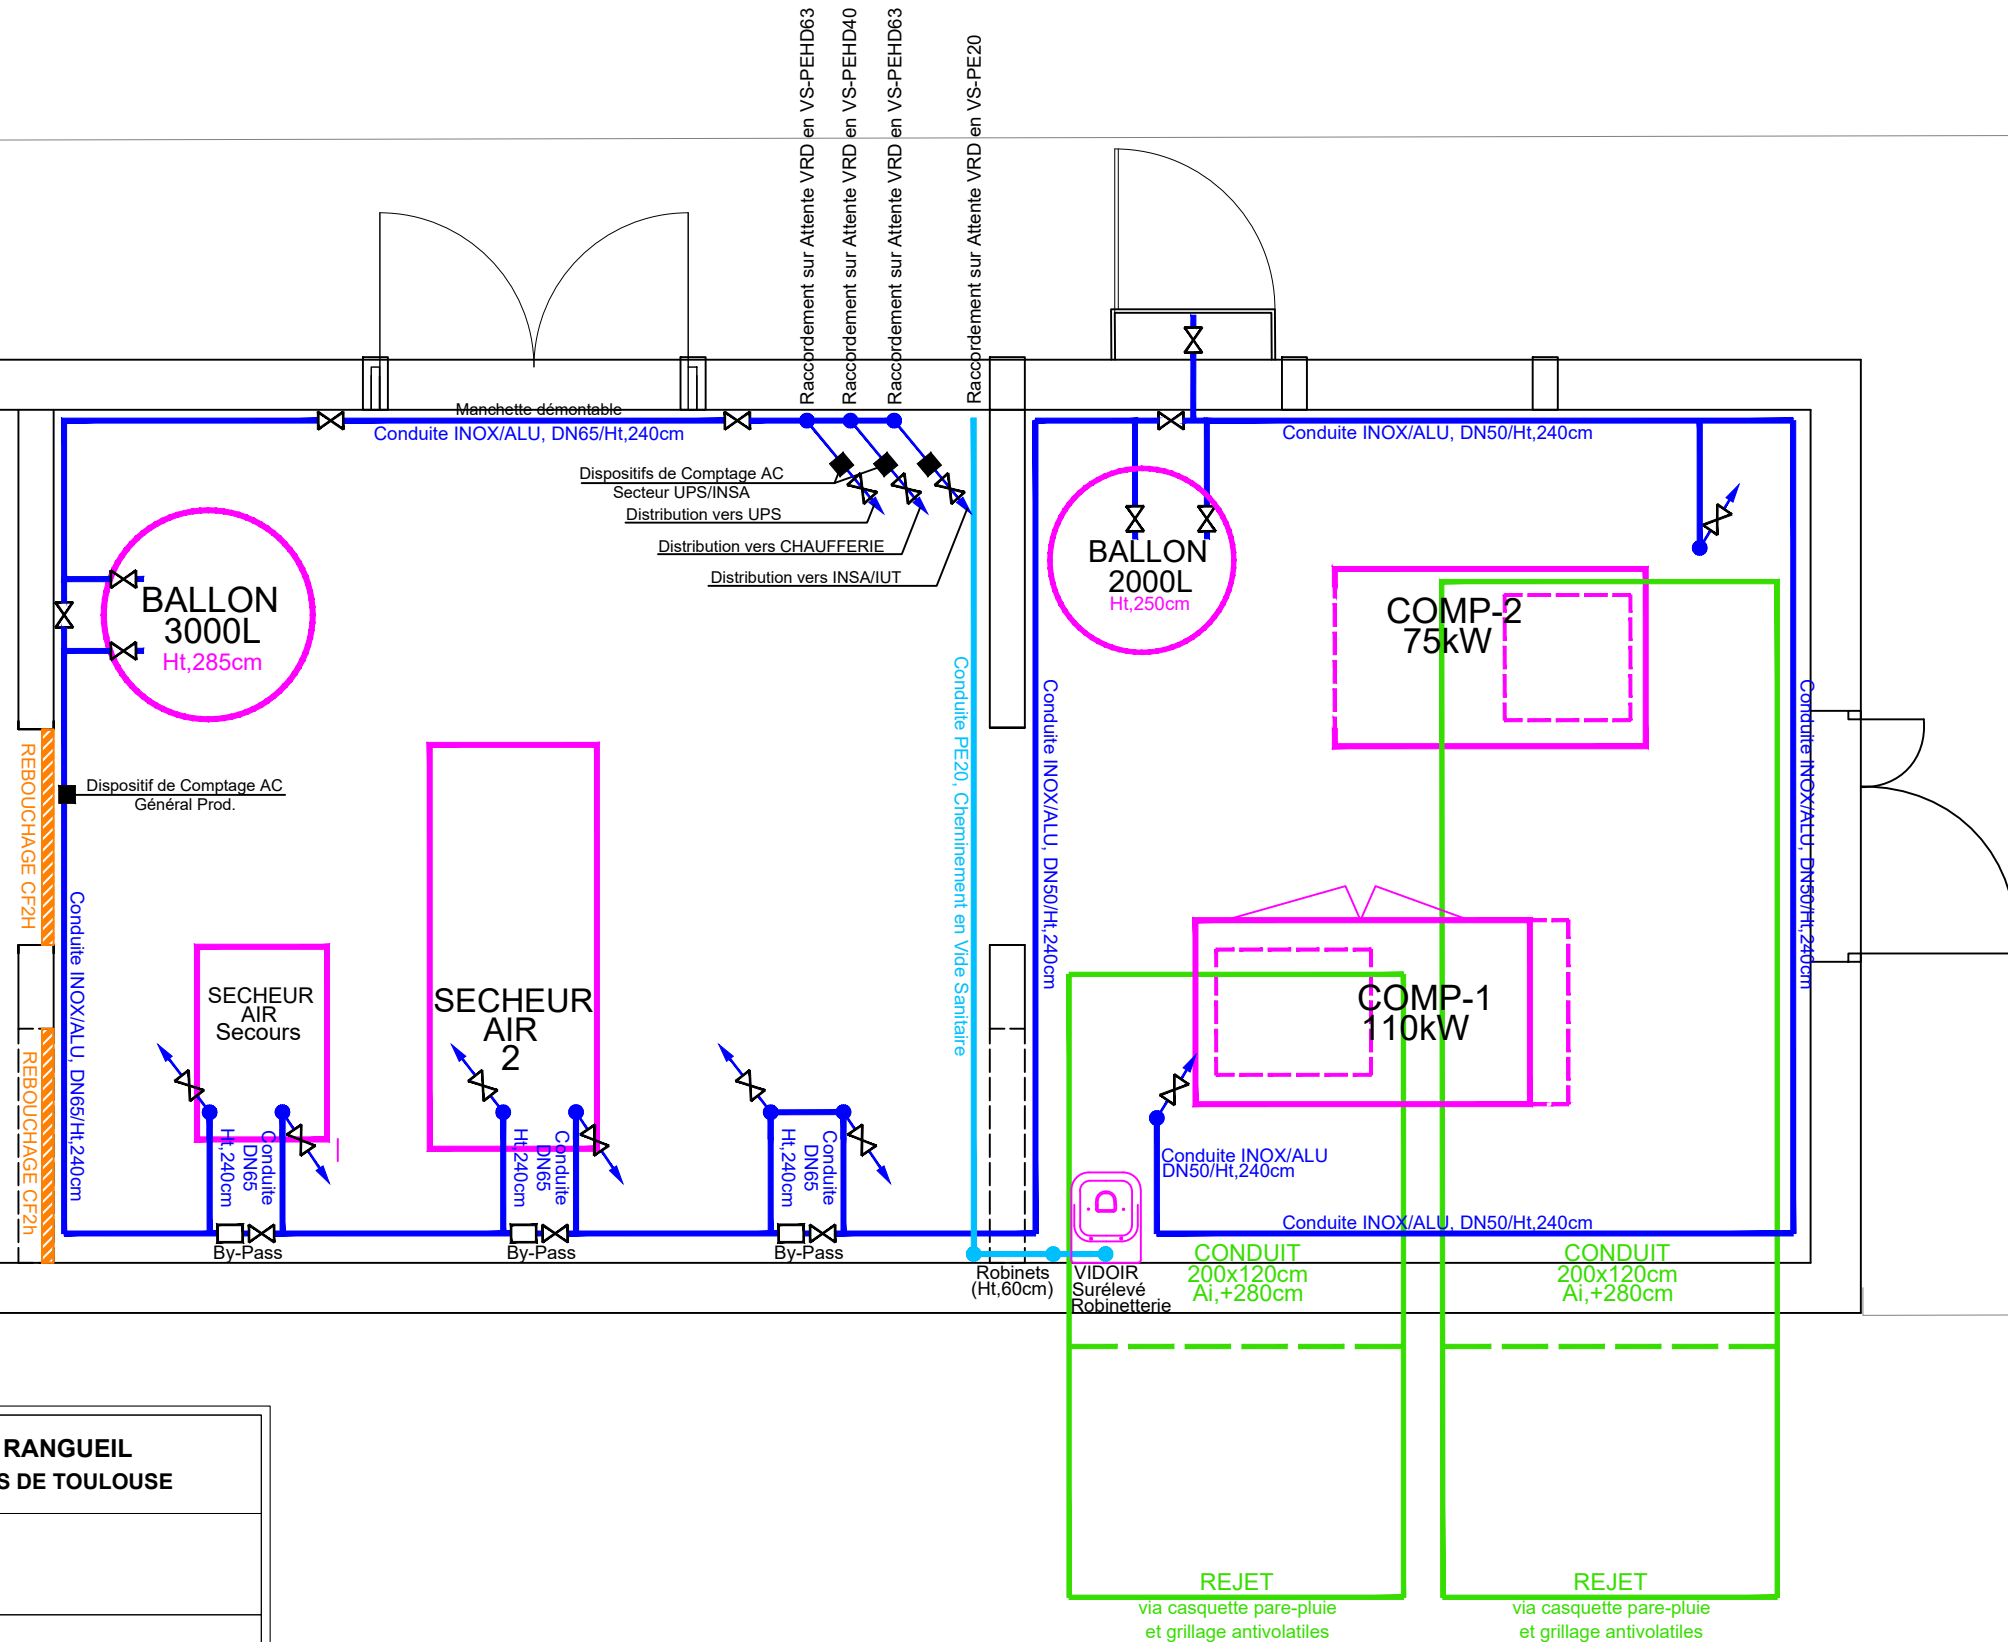

COMPLEXE SCIENTIFIQUE DE TOULOUSE - RANGUEIL
COMMUNAUTÉ D'UNIVERSITÉS ET ÉTABLISSEMENTS DE TOULOUSE

Local air comprimé

Plan géré par le SPMG-SGE



10, chemin des Maraîchers
90, allée des Platanes
31400 TOULOUSE
Tél : 05.61.55.73.07

Affaire :	26-543	Indices	
Phase :	.	A	30/06/2026
Echelle :	1/5	B	
Format :	A3	C	
Dessin :	D.MOUNICHETTY	D	