


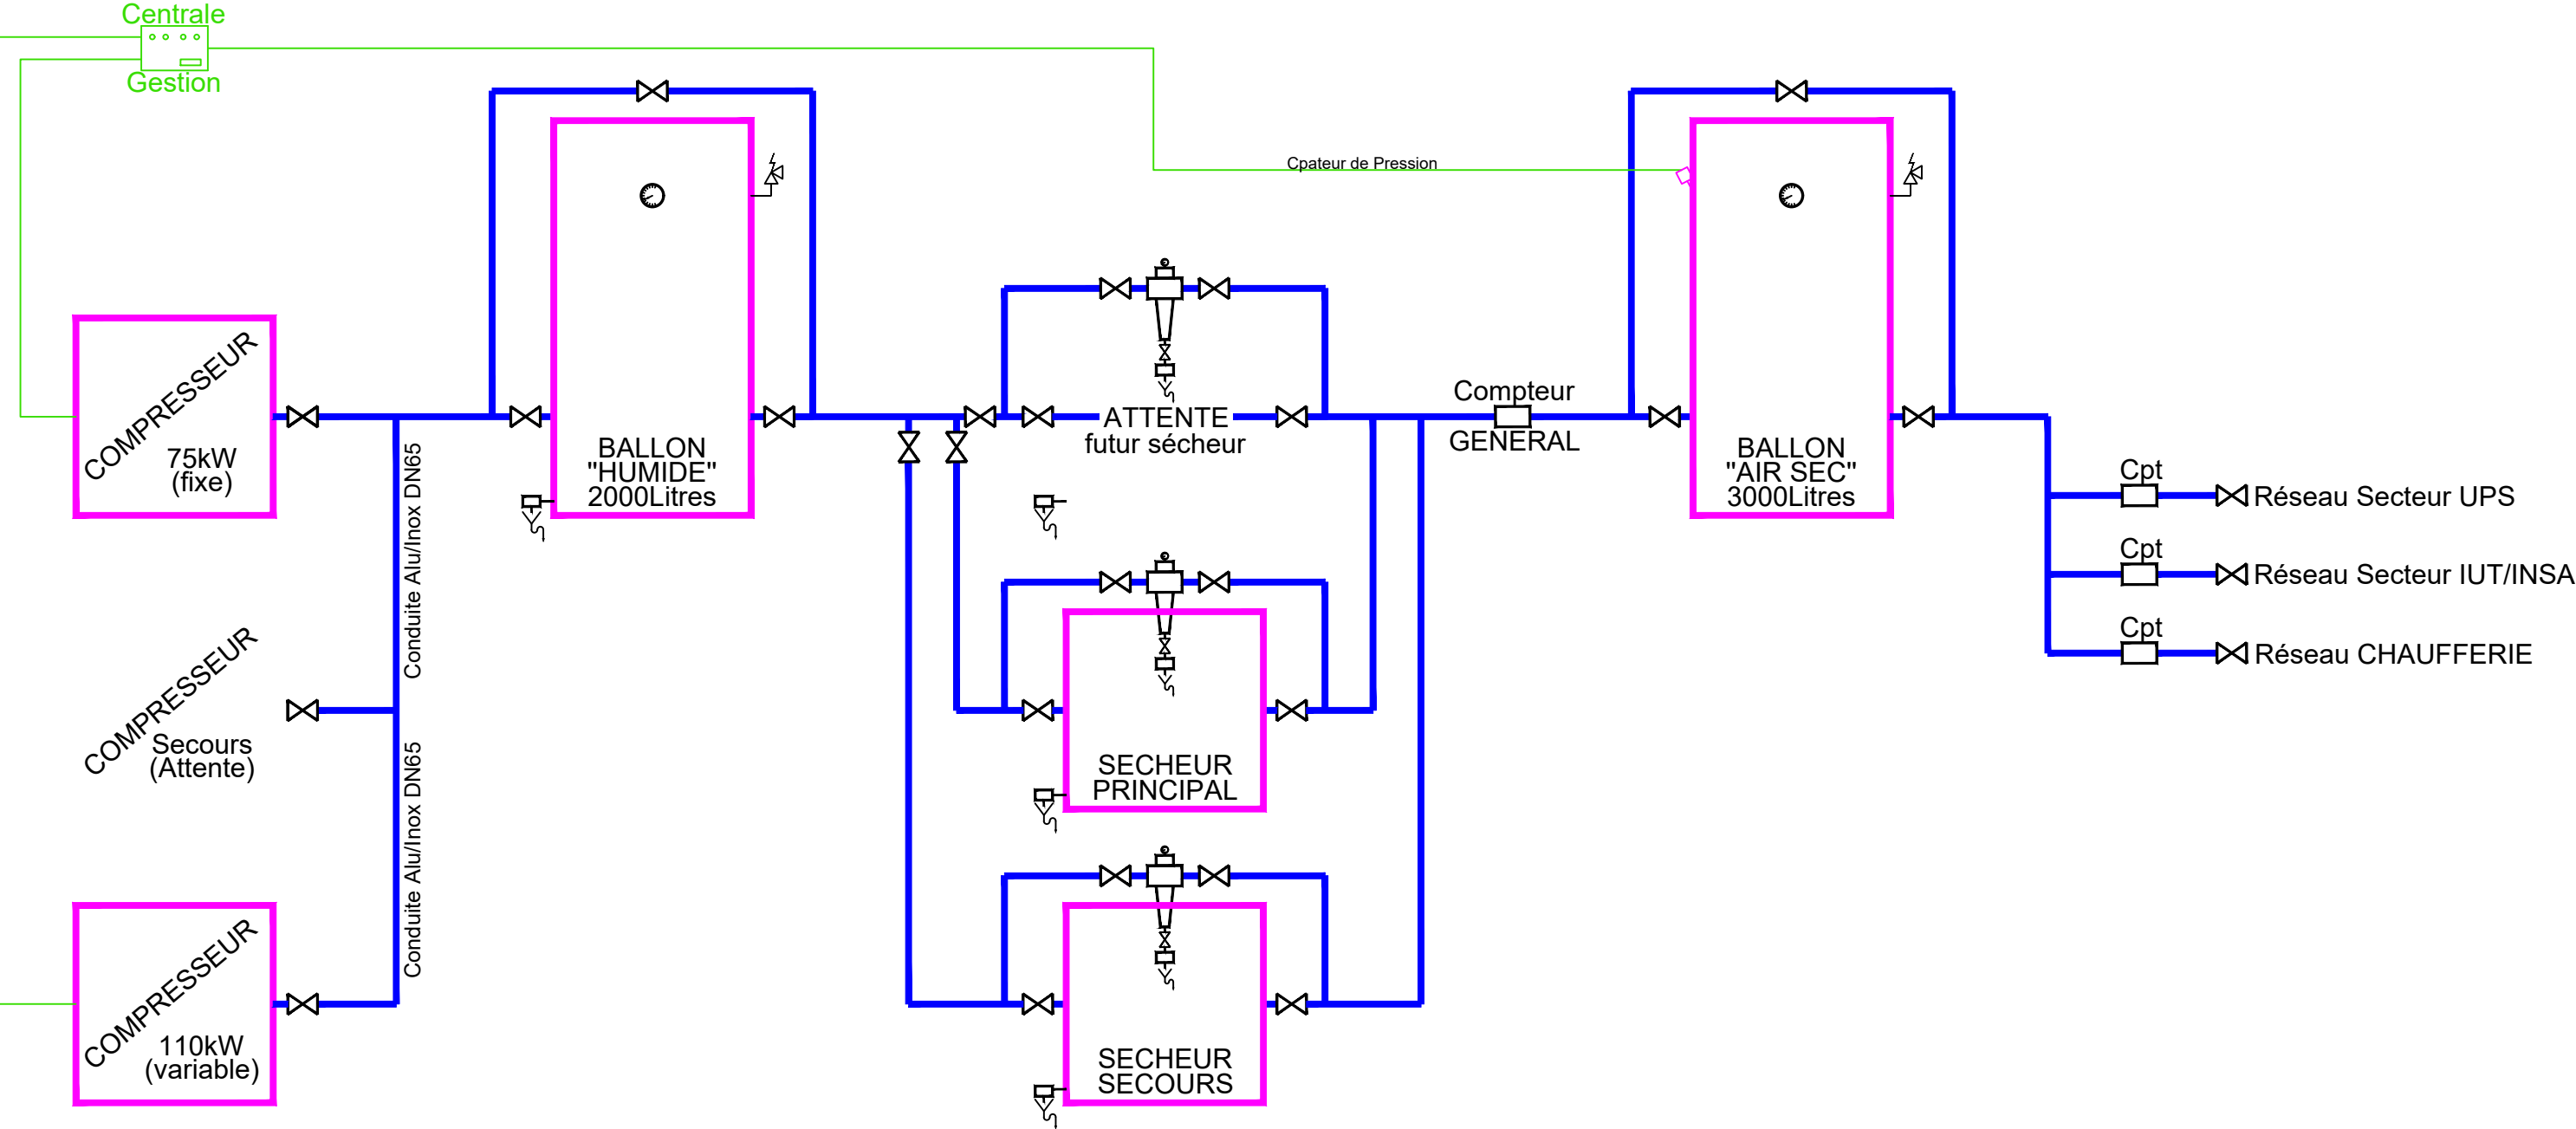

COMPLEXE SCIENTIFIQUE DE TOULOUSE - RANGUEIL
COMMUNAUTÉ D'UNIVERSITÉS ET ÉTABLISSEMENTS DE TOULOUSE

Local air comprimé
SCHEMA

Plan géré par le SPMG-SGE



10, chemin des Maraîchers
90, allée des Platanes
31400 TOULOUSE
Tél : 05.61.55.73.07

Affaire : 26-543	Indices
Phase : .	A 30/06/2026
Echelle :	B
Format : A3	C
Dessin : D.MOUNICHETTY	D