


Flèche pour les 4 éléments

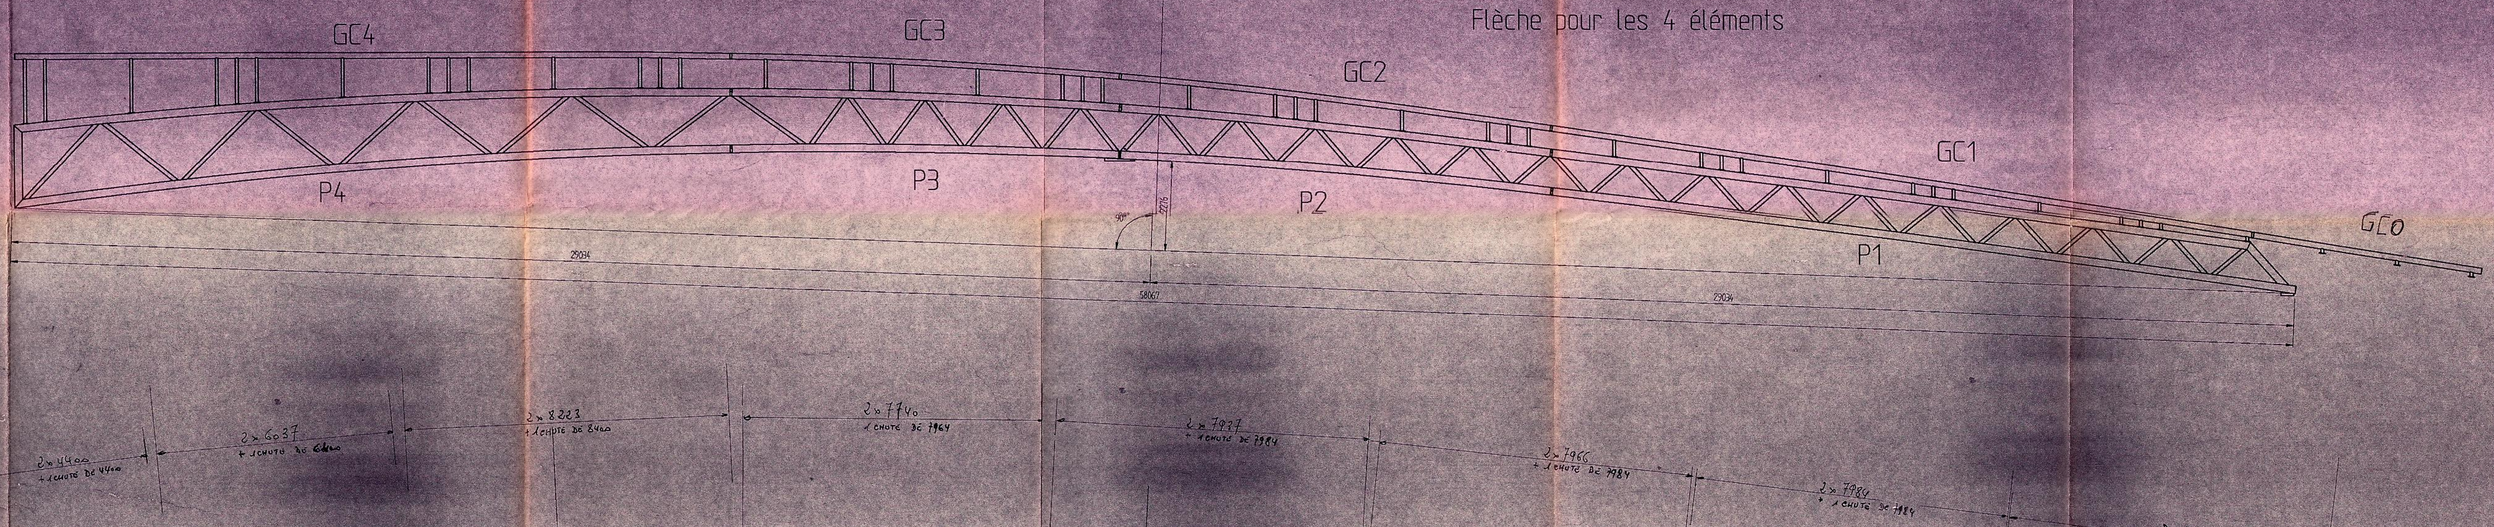

Flèches pour les poutres 2 par 2

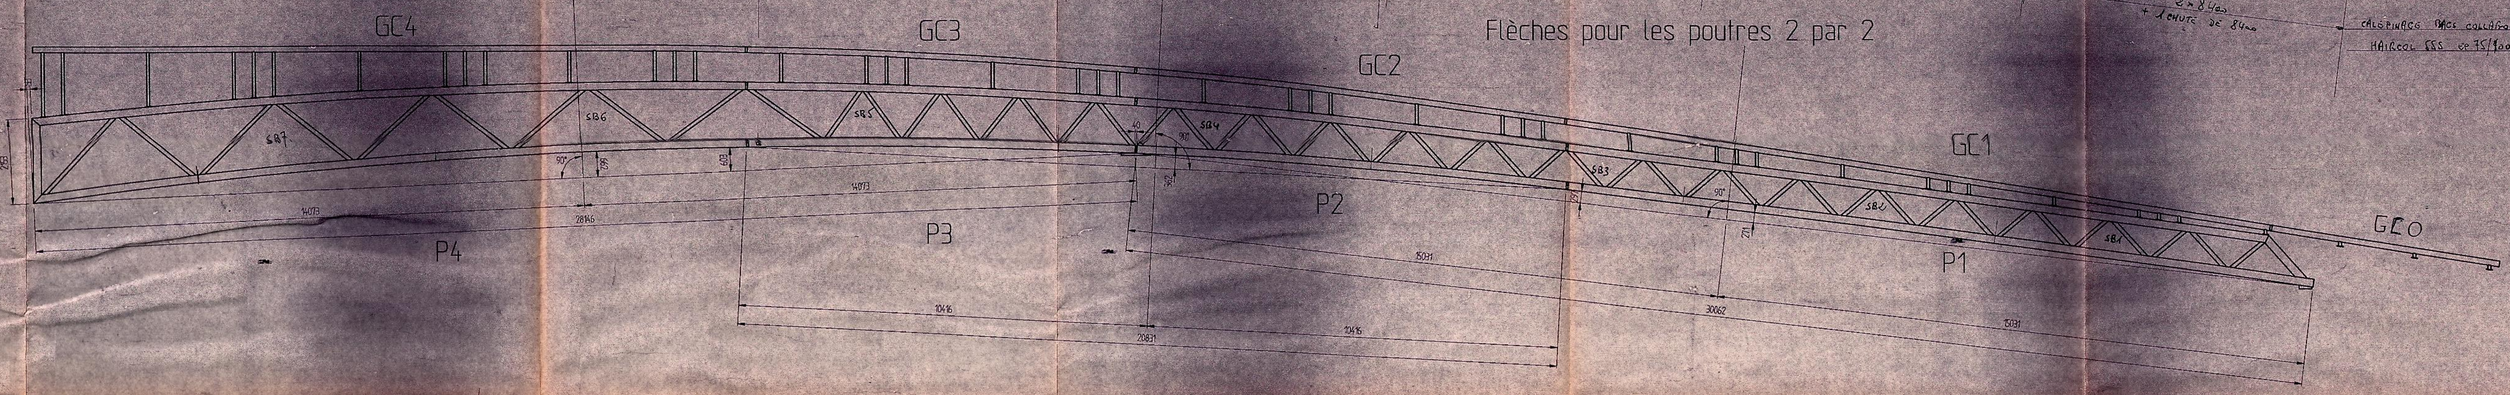

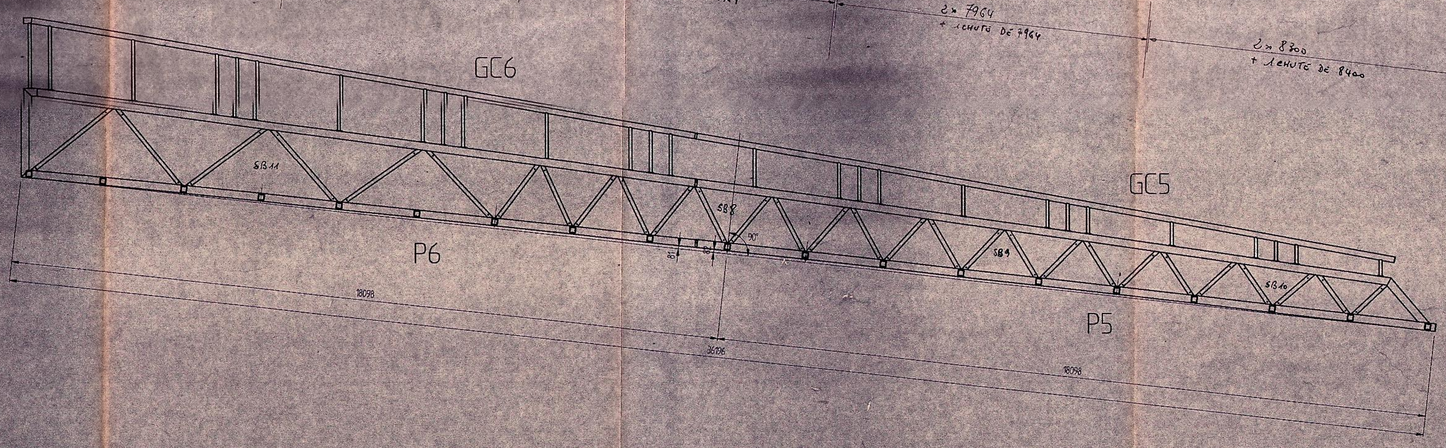

VU et VISE
SAINT LO le 15 AVR. 1991
Ingénieur d'Arrondissement

Signé : J. DONET

IND	
D	
C	
B	
A	le 01/08/91 Mise à jour

Ces plan est la propriété de FRAMATOME et ne peut être communiqué ou reproduit sans son autorisation

DDE SAINT LO

PASSERELLE

ASSEMBLAGE

Dessiné par GIN	le 15/04/91	Echelle	COMMANDE	PLAN	IND
Vu par :	le	0,016	5016	18	A