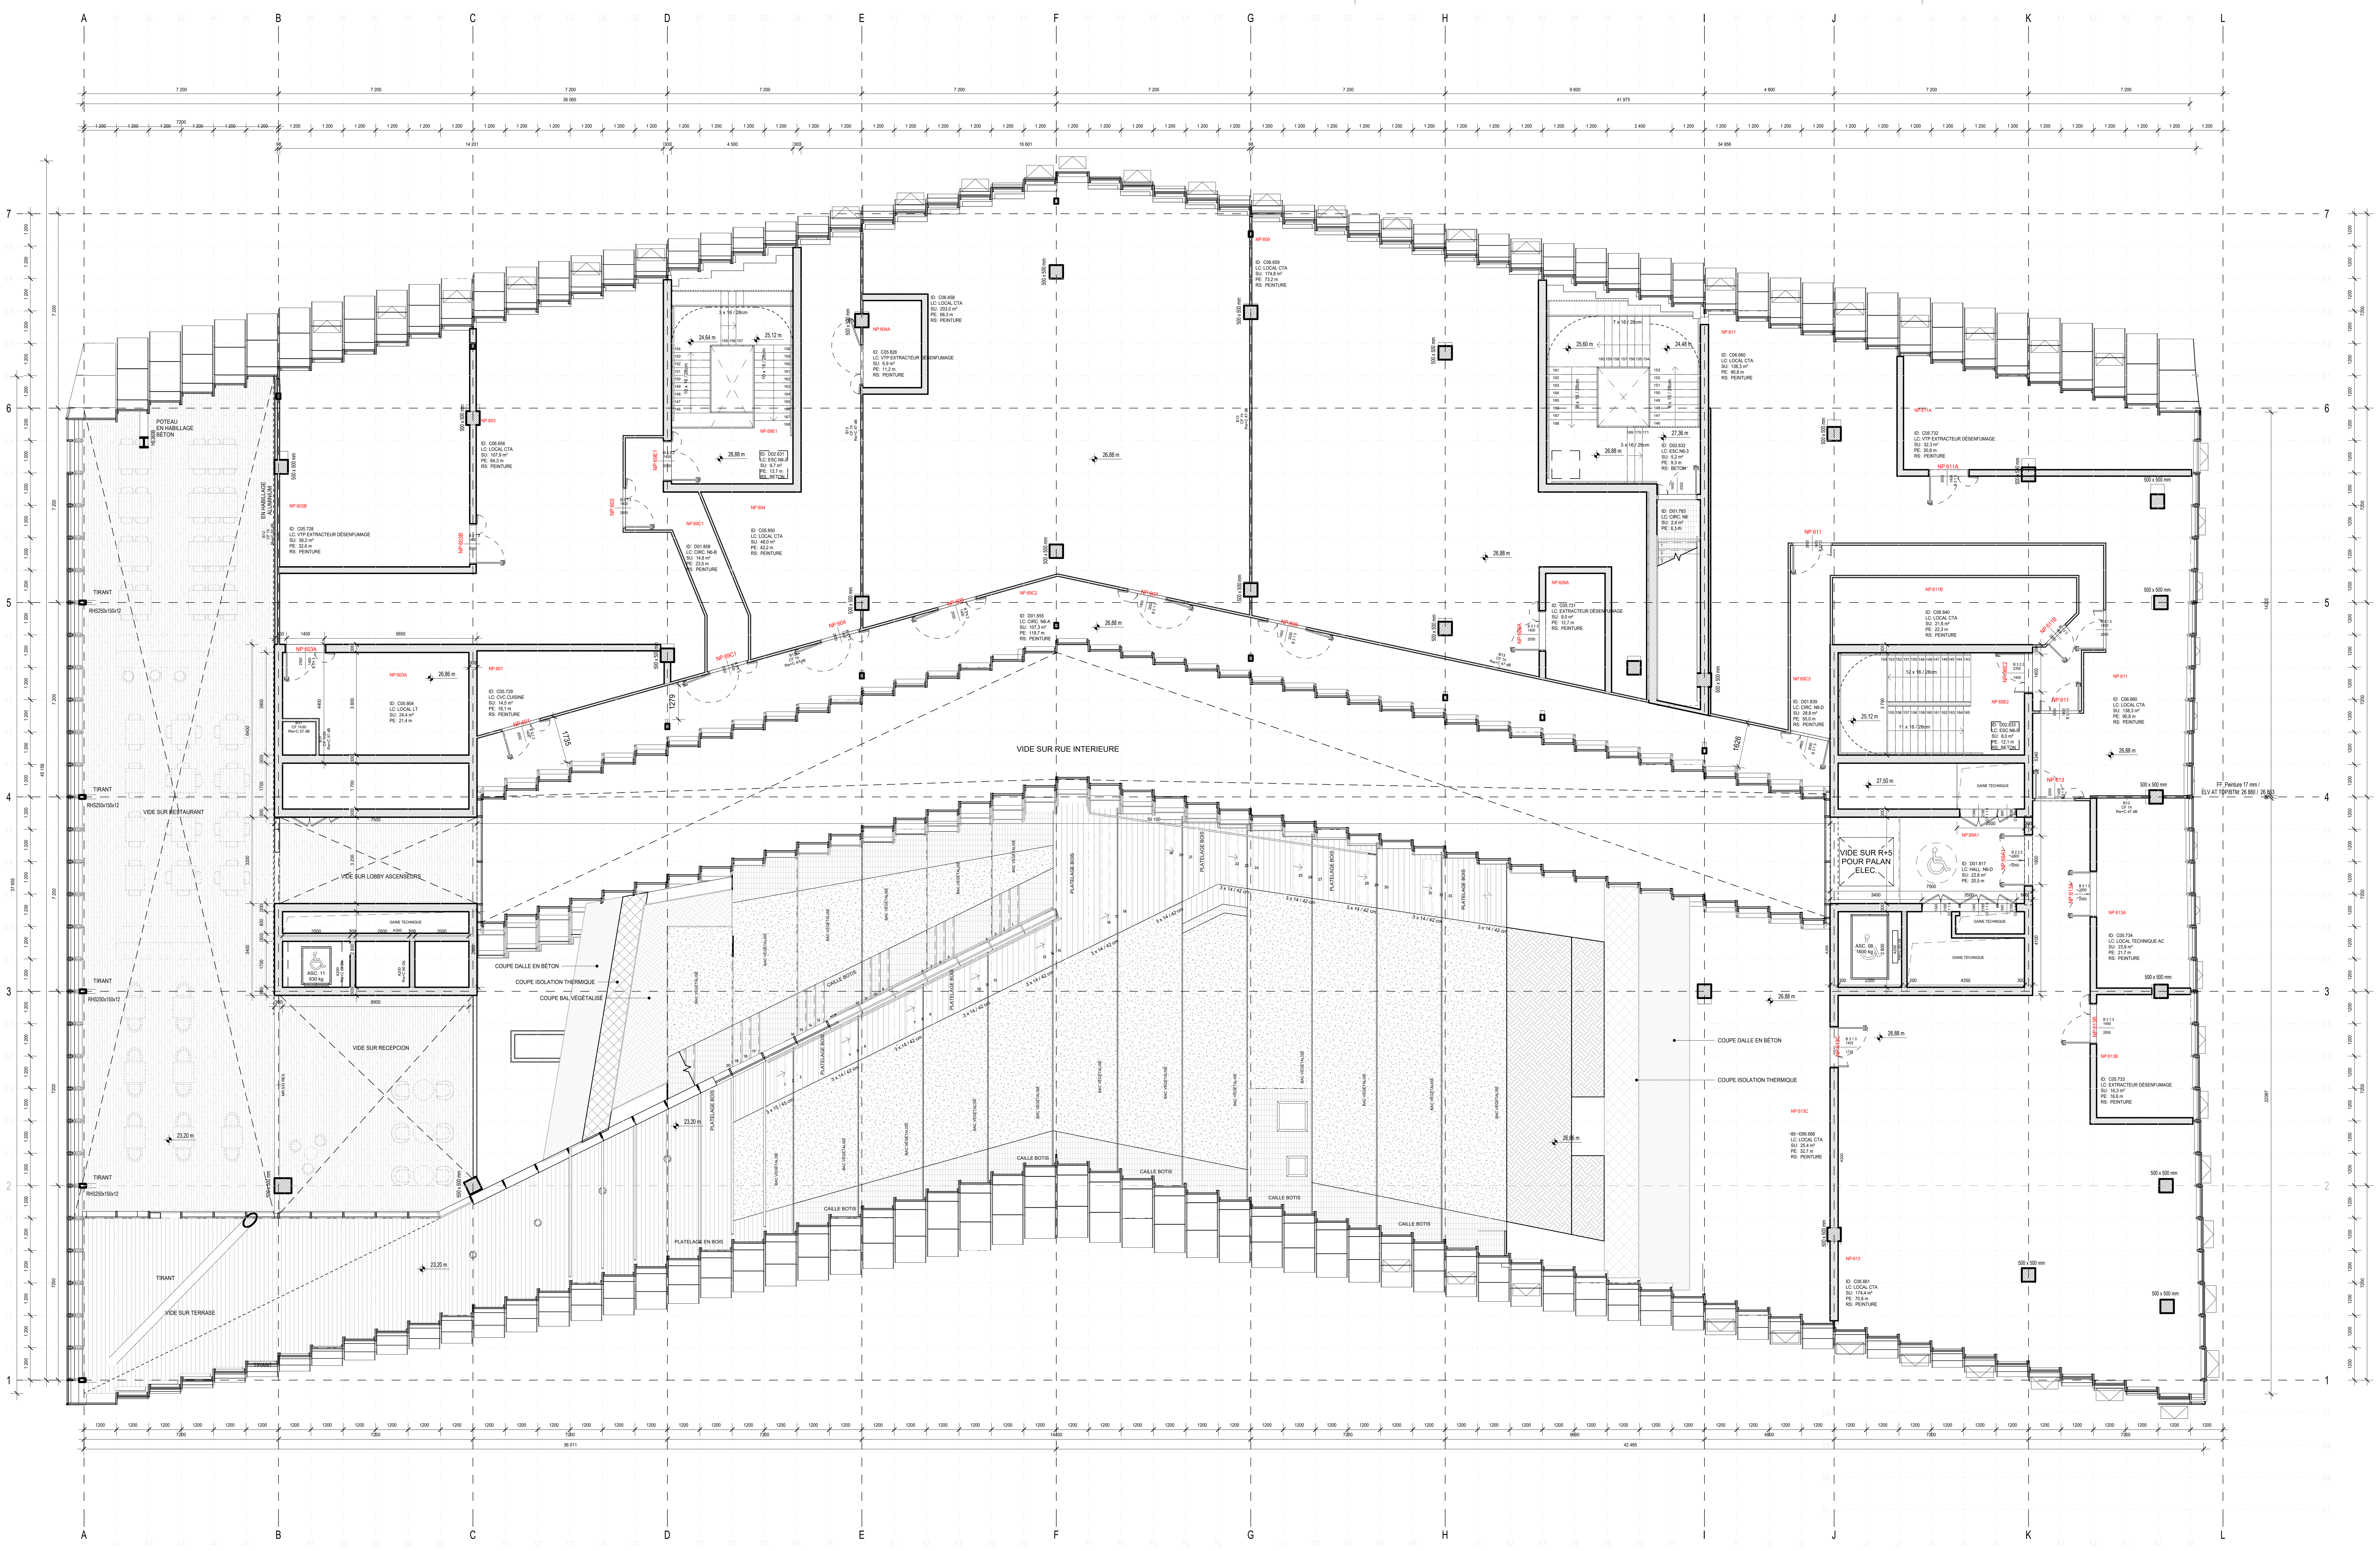


ID: ID-LOCAL
LC: LOCAL
SU: SURFACE (m²)
PE: PÉRIMÈTRE (m)
RS: REVÊTEMENT-SOL
HD: HAUTEUR-SOUS-DALLE (m)
RP: REVÊTEMENT-PLAFOND
HP: HAUTEUR-SOUS-PLAFOND (m)

ASC 01 / 02 / 03 / 04 / 06 / 07: 800kg
ASC 05 / 09 / 11: 630kg
ASC 08: 1600kg
ASC 10: 1000kg

ALTIMÉTRIE
0.00 = +33.80 NVP

LARGEUR / HAUTEUR — PASSAGE LIBRE PORTES

POSTE DE TRAVAIL

BOÎTIER DE SOL

MOBILIER HORS MARCHÉ

BAIE VITRÉE OUVRANT À L'ITALIENNE

0 1 2 3 4 5



PARIS PARC

PLAN DE NIVEAU R+6

DOE

N .DOCUMENT : PARC-ARC-P-109-R6	INDICE : 0	EMETTEUR :	BIG / OFF
DATE : 06/08/2026		ECHELLE :	1 : 100

MAITRE D'OUVRAGE

MAITRE D'OUVRAGE
SORBONNE UNIVERSITE — 4 place Jussieu - BC 605, 75252 Paris Cedex 05, France — (+33) 1 44 27 36 63

ARCHITECTES

ARCHITECTE MANDATAIRE
BIG — Sundkaj 165, 2150 Nordhavn, Copenhague, Danemark — (+45) 72 21 72 27

ARCHITECTE ASSOCIE
OXO — 50 rue Robespierre, 93100 Montreuil, France — (+33) 1 43 62 78 80

BUREAU D'ETUDES

BET STRUCTURE / FACADE
BIG ENGINEERING — Sundkaj 165, 2150 Nordhavn, Copenhague, Danemark — (+45) 72 21 72 27

SPAN — 47, rue de Paradis, 75010 Paris, France — (+33) 6 09 41 17 57

BET ECONOMIE
BMF — 1 bis, Cite Griset, 75011 Paris, France — (+33) 4 76 65 19 34

BET FLUIDES
Y-INGENIERIE — 127 avenue d'Italie, 75013 Paris, France — (+33) 1 53 94 73 73

BET HQE
FRANCK BOUTTE — 43 bis, rue d'Hautpoul, 75019 Paris, France — (+33) 1 42 02 50 80

BET ACOUSTIQUE
THEATRE PROJECTS — Hotel de Retz, 9 rue Charlot, 75003 Paris, France — (+33) 6 85 46 91 53

CONSEIL SECURITE/ACCESSIBILITE
FFNM — 12 rue de l'arrivee, 75015 Paris, France — (+33) 1 43 43 22 90

CONTROLEUR TECHNIQUE
DEKRA INDUSTRIAL — 34-36 rue Alphonse Pluchet-CS 60002, 92227 Bagneux CEDEX, France — (+33) 6 11 48 07 69

COORDONATEUR SPS
DEGOUY — 16 rue de la Maison Rouge, 77185 Lognes, France — (+33) 1 60 95 31 54

COORDONATEUR SSI
LODEVA CONSEIL — 41 avenue Henri Ginoux, 92190 Montrouge, France — (+33) 6 18 14 62 14