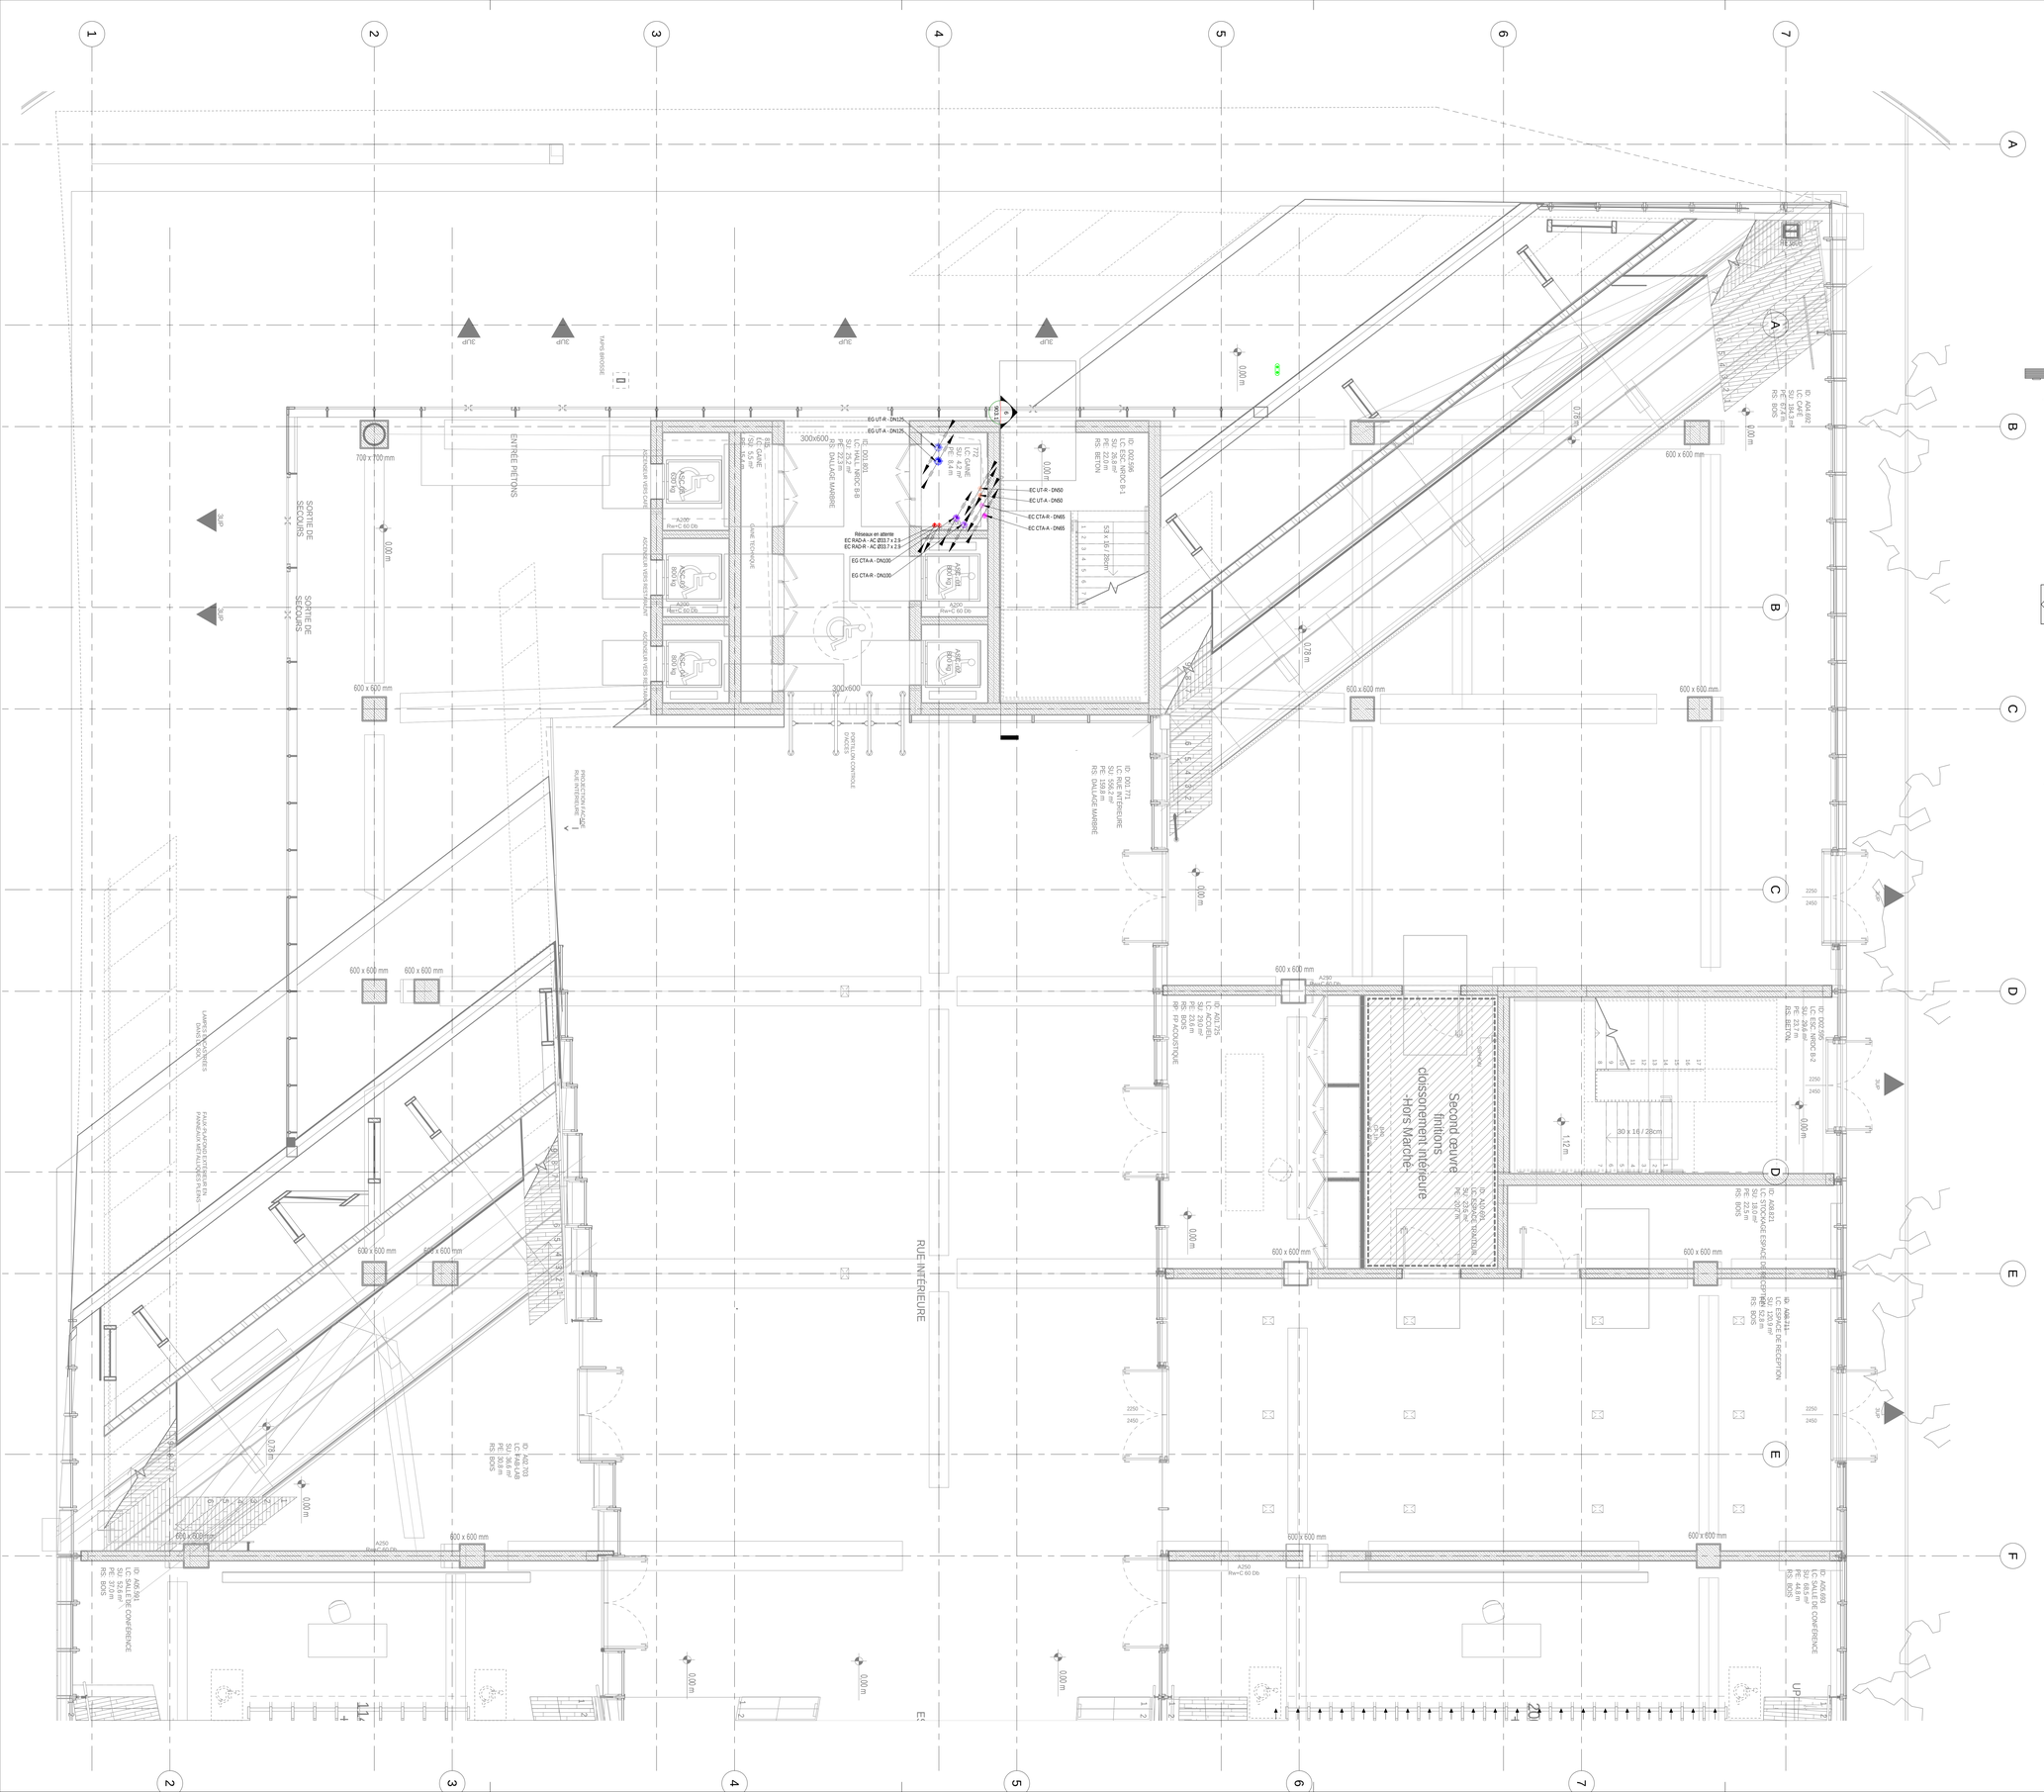

1
2
3
4
5
6
7
A
B
C
D
E
F
ENTREE PIETONS
SORTIE DE SECOURS
SORTIE DE SECOURS
700 x 700 mm
600 x 600 mm
300x600
TAPIS BROSSE
ASCENSEUR VERS RDC
ASCENSEUR VERS RDC
ASCENSEUR VERS RDC
ASCENSEUR VERS RDC
GAINE TECHNIQUE
ASC 01 (800 kg)
ASC 02 (800 kg)
ASC 03 (800 kg)
ASC 04 (800 kg)
A200 Rw+C 60 Db
EG UT-R - DN125
EG UT-A - DN125
EC UT-R - DN50
EC UT-A - DN50
EC CTA-R - DN65
EC CTA-A - DN65
Réseaux en attente
EG CTA-A - DN100
EG CTA-R - DN100
ID: 002250
LC: ACCUEIL
SU: 26.8 m²
RS: BETON
ID: 002295
LC: ESCALIER
SU: 184.3 m²
PE: 874 m
RS: BOIS
ID: A04.692
LC: ESCALIER
SU: 184.3 m²
PE: 874 m
RS: BOIS
