

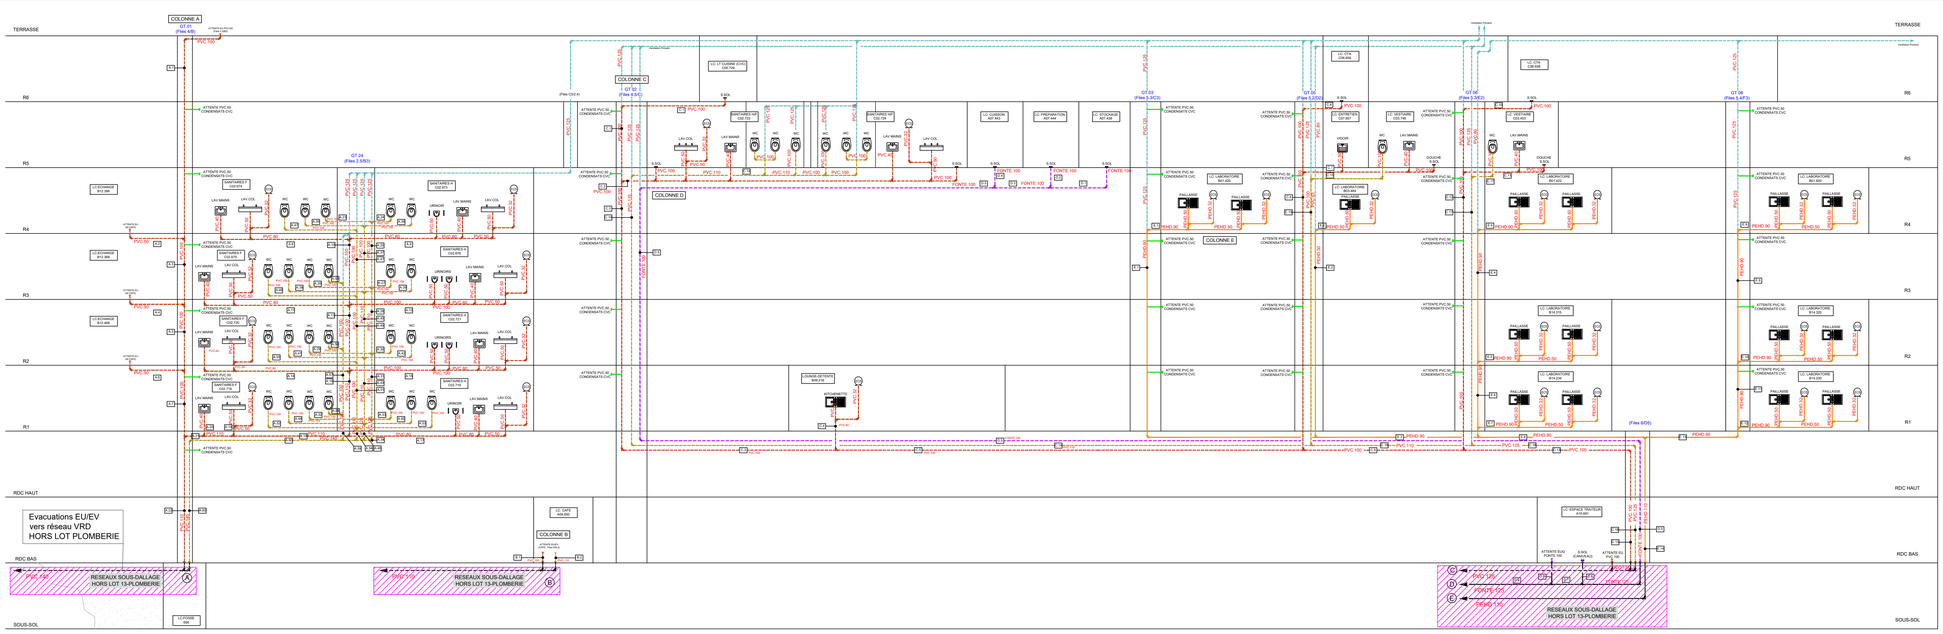


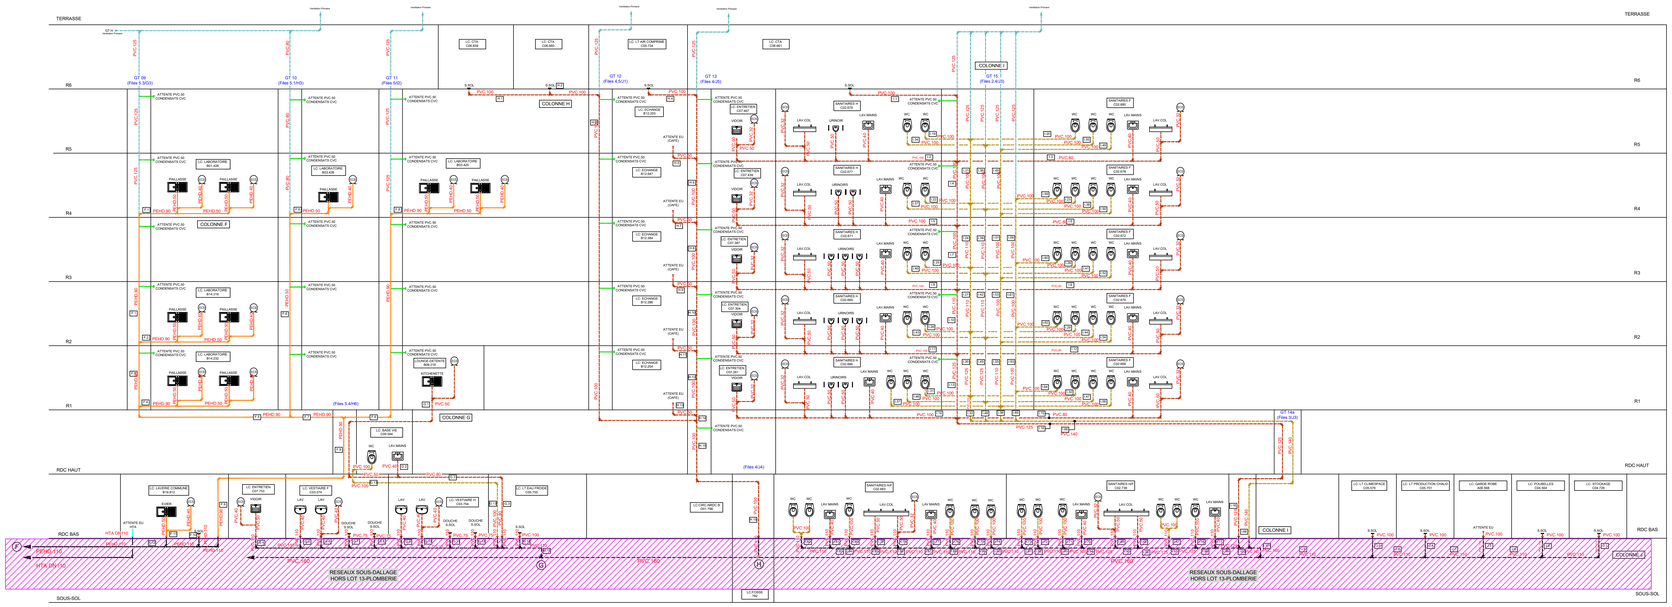

ZONE GYMNASE - SSO

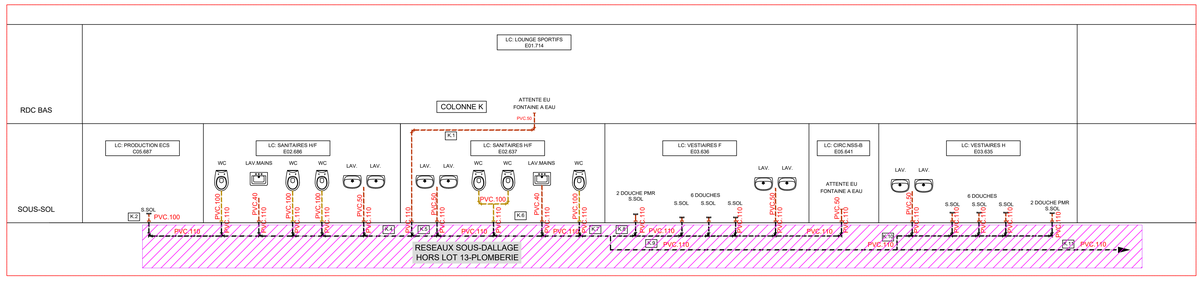

LEGENDE

- RESEAU EAUX USEES - PVC
  voir fiche technique 7111
- RESEAU EAUX USEES LABORATOIRES - PEHD
- RESEAU EAUX USEES LAVERIE - HTA
  voir fiche technique 7110
- RESEAU EAUX VANNE
- RESEAU EAUX USEES GRASSES - FONTE
  voir fiche technique 7109
- RESEAU VENTILATIONS PRIMAIRES
- ATTENTE CONDENSATS CVC
- E.10 REPERAGE DES TRONCONS
- SOUS DALLAGE HORS LOT CVC

Nota :

- *La nature des réseaux sous dallage sont à la charge du lot Gros Oeuvre.*
- *Les réseaux fonte SMU (7109) et HTA (7110) doivent être de même nature que ceux du présent lot.*

CITÉ DE L'INNOVATION
PARIS PARC



SCHEMA EVACUATIONS EU-EV-EG-EU LAVERIE

DOE
PHASE

N° DOCUMENT : 8027
DATE : 22/07/2026 ÉCHELLE : -

ENTREPRISE

LOT - CVCD/PLOMBERIE SPIE Building Solutions	6, rue Fructidor TSA 90026 93484 Saint-Ouen-sur-Seine cedex	(+33) 1 46 21 07 46

MAITRE D'OUVRAGE

MAÎTRE D'OUVRAGE SORBONNE UNIVERSITÉ	DPL/SMO - 1, rue Victor Cousin 75230 Paris Cedex 05, France	(+33) 1 44 27 24 62

ARCHITECTES

ARCHITECTE MANDATAIRE BIG	Sundkaj 165 2150, Nordhavn, Copenhague, Danemark	(+45) 72 21 72 27
ARCHITECTE ASSOCIÉ OXO	50 rue Robespierre 93100 Montreuil, France	(+33) 1 43 62 78 80

ORDONNANCEMENT, PILOTAGE ET COORDINATION

OPC IXANS	470 route du Tilleul 69270 Cailloux-sur-Fontaines, Fance	(+33) 4 37 46 18 30

BUREAU D'ÉTUDES

BET STRUCTURE / FACADE BIG ENGINEERING	Sundkaj 165 2150, Nordhavn, Copenhague, Danemark	(+45) 72 21 72 27
SPAN	123 Rue Saint-Maur 75011 Paris, France	(+33) 6 73 89 21 24
BET ÉCONOMIE BMF	250 Route de Charavines Le Rivier d'Apprieu, 38140 Apprieu, France	(+33) 4 76 65 19 34
BET FLUIDES Y-INGENIERIE	127 avenue d'Italie 75013 Paris, France	(+33) 1 53 94 73 73
BET HQE FRANCK BOUTTE	43 bis, rue d'Hautpoul 75019 Paris, France	(+33) 1 42 02 50 80
BET ACOUSTIQUE THEATRE PROJECTS	Unit 4, Apollo Studios, Charlton King's Road, Londre NW5 2SW Royaume -Uni	(+33) 6 85 06 41 58
CONTRÔLEUR TECHNIQUE DEKRA INDUSTRIAL	La Bournisière - Centre d'Affaires 92350 Le Plessis-Robinson, France	(+33) 6 27 48 41 33
COORDONATEUR SPS DEGOUY	16 rue de la Maison Rouge 77185 Lognes, France	(+33) 1 60 95 31 54
COORDONATEUR SSI LODEVA CONSEIL	41 avenue Henri Ginoux 92190 Montrouge, France	(+33) 6 18 14 62 14