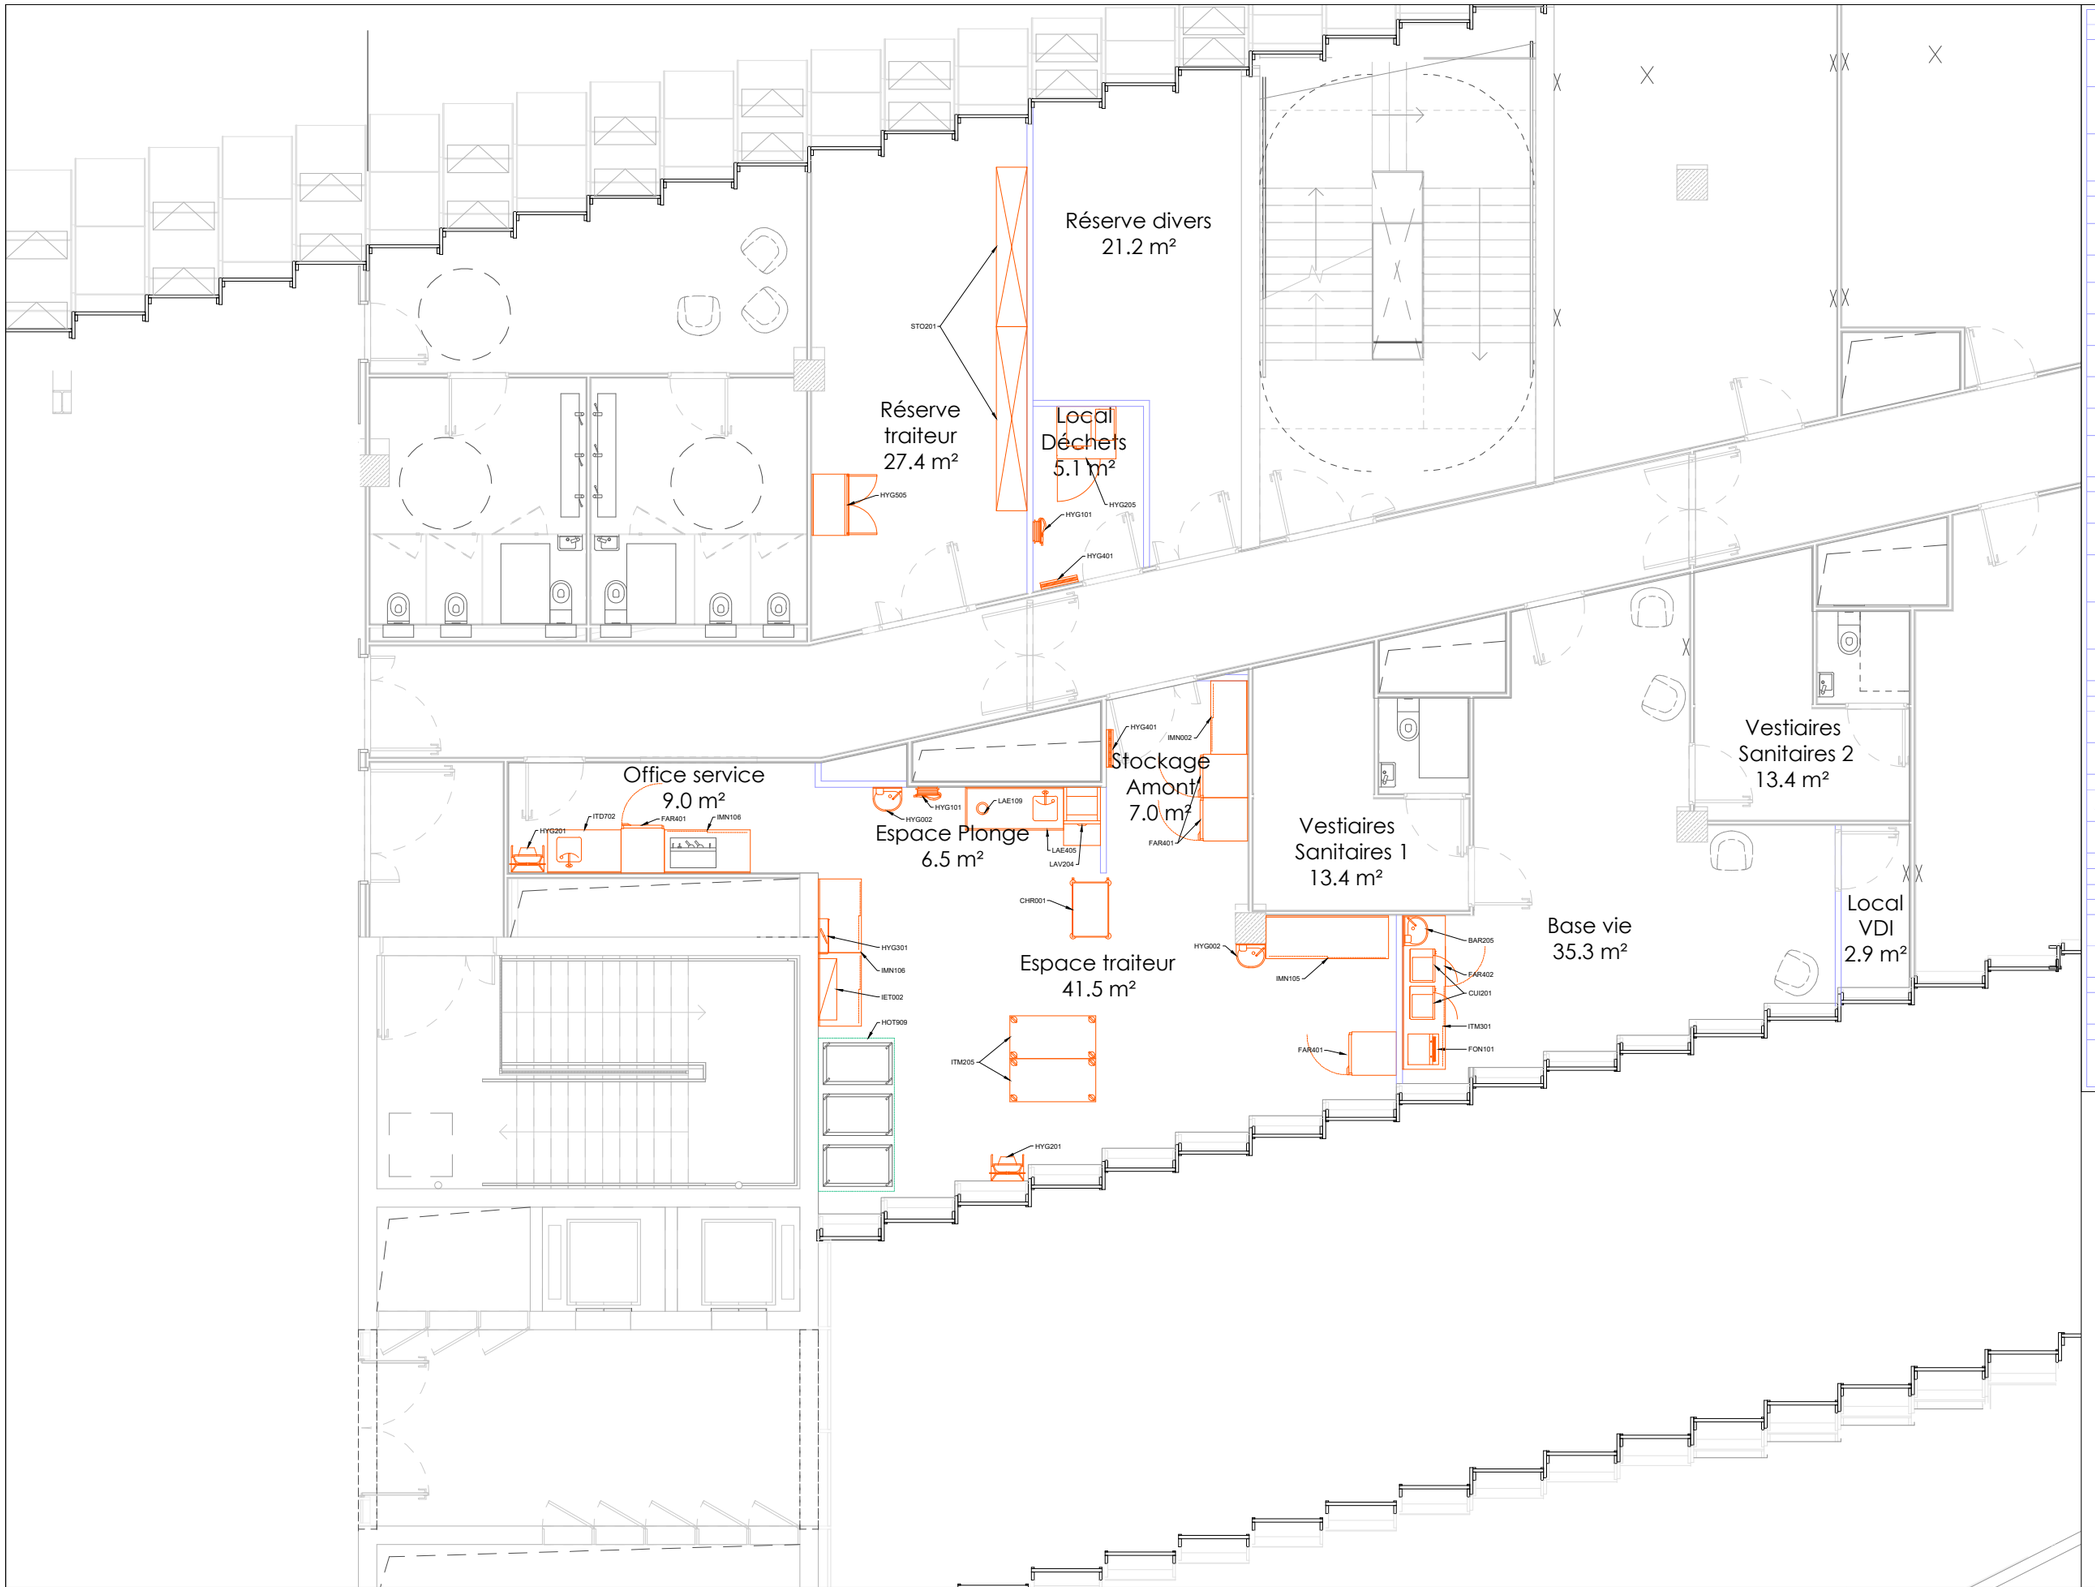


		ESPACE DE STOCKAGE AMONT
HYG401	Espace de stockage amont	Désinsectiseur mural électrique 40 W, surface protégée 50 m2
FAR401	Espace de stockage amont	Armoire froide positive monocoque GN2/1 Inox 1 porte, GROUPE logé GAZ R290
IMN002	Espace de stockage amont	Armoire haute de rangement avec portes coulissantes avec clef - L.1200
		ESPACE TRAITEUR
HYG201	*Espace traiteur*	Porte-sac poubelle à pince pour sacs 100 Lt.
FAR401	*Espace traiteur*	Armoire froide positive monocoque GN2/1 Inox 1 porte, GROUPE logé GAZ R290
ITM205	*Espace traiteur*	Table Inox TS 15N mobile centrale - L.1500
HYG002	*Espace traiteur*	Lave-mains à commande fémorale avec dosseret et corbeille TS 2000N
IMN105	*Espace traiteur*	Meuble neutre à portes coulissantes avec dosseret - L.1800
IMN106	*Espace traiteur*	Meuble neutre à portes coulissantes avec dosseret - L.2400
HYG301	*Espace traiteur*	Armoire de stérilisation 1 porte, 15 couteaux, avec barre aimantée
IET002	*Espace traiteur*	Etagère murale à plateau inox 1 niveau L. 1000
HOT909	*Espace traiteur*	*Hotte adossée - ht 530 - pr 1240 - double flux (Extraction+Compensation), Eclairage Led encastré, Filtres à choc*
		OFFICE SERVICE
FAR401	Office	Armoire froide positive monocoque GN2/1 Inox 1 porte, GROUPE logé GAZ R290
IMN106	Office	Meuble neutre à portes coulissantes avec dosseret - L.1400
ITD702	Office	Table du chef inox TS 15N avec robinet sur piètement à dosseret bac à gauche avec étagère basse - L.1200
EMN251	Office	Machine à glaçons encastrable, façade inox - Capacité de production : 10kg/24h - Réserve de glaçons : 8 kg
HYG002	Office	Lave-mains à commande fémorale avec dosseret et corbeille TS 2000N
HYG201	Office	Porte-sac poubelle à pince pour sacs 100 Lt.
		ESPACE PLONGE
CHR001	Espace plonge	Chariot de service avec 1 Arceau, 2 plateaux, 800*530 mm
LAE109	Espace plonge	Trou vide déchets avec collerette antichoc en saillie
LAV204	Espace plonge	Laveuse polyvalente à ouverture frontale
ADC001	Espace plonge	Adoucisseur eau froide volumétrique électronique et son support mobile taille 1
LAE022	Espace plonge	Douchette EC/EF de pré-lavage monotrou pour tables d'entrée machine
LAE405	Espace plonge	Table d'entrée machine lisse avec bac L 1,15m
HYG101	Espace plonge	Poste de désinfection mural
		RESERVE TRAITEUR
STO201	Réserve traiteur	Rayonnage à Clayette polypropylène 4 niveaux - Prof. 500
HYG505	Réserve traiteur	Armoire pour produits d'entretien et balais - 2 portes avec séparation verticale
		LOCAL DECHETS
HYG401	Local déchets	Désinsectiseur mural électrique 40 W, surface protégée 50 m2
HYG101	Local déchets	Poste de désinfection mural
HYG205	Local déchets	Refroidisseur de poubelle GROUPE logé, 1 portes, 1 containers de 240 L Extérieur et intérieur inox - Avec clapet de chargement

SORBONNE UNIVERSITE
Etude de faisabilité

Plan de niveau

Date : 17/08/2026

Echelle 1:100

Ce plan est notre propriété. Il ne peut être reproduit et diffusé sans notre accord.

Spoon INGÉNIERIE