

REZ DE CHAUSSEE

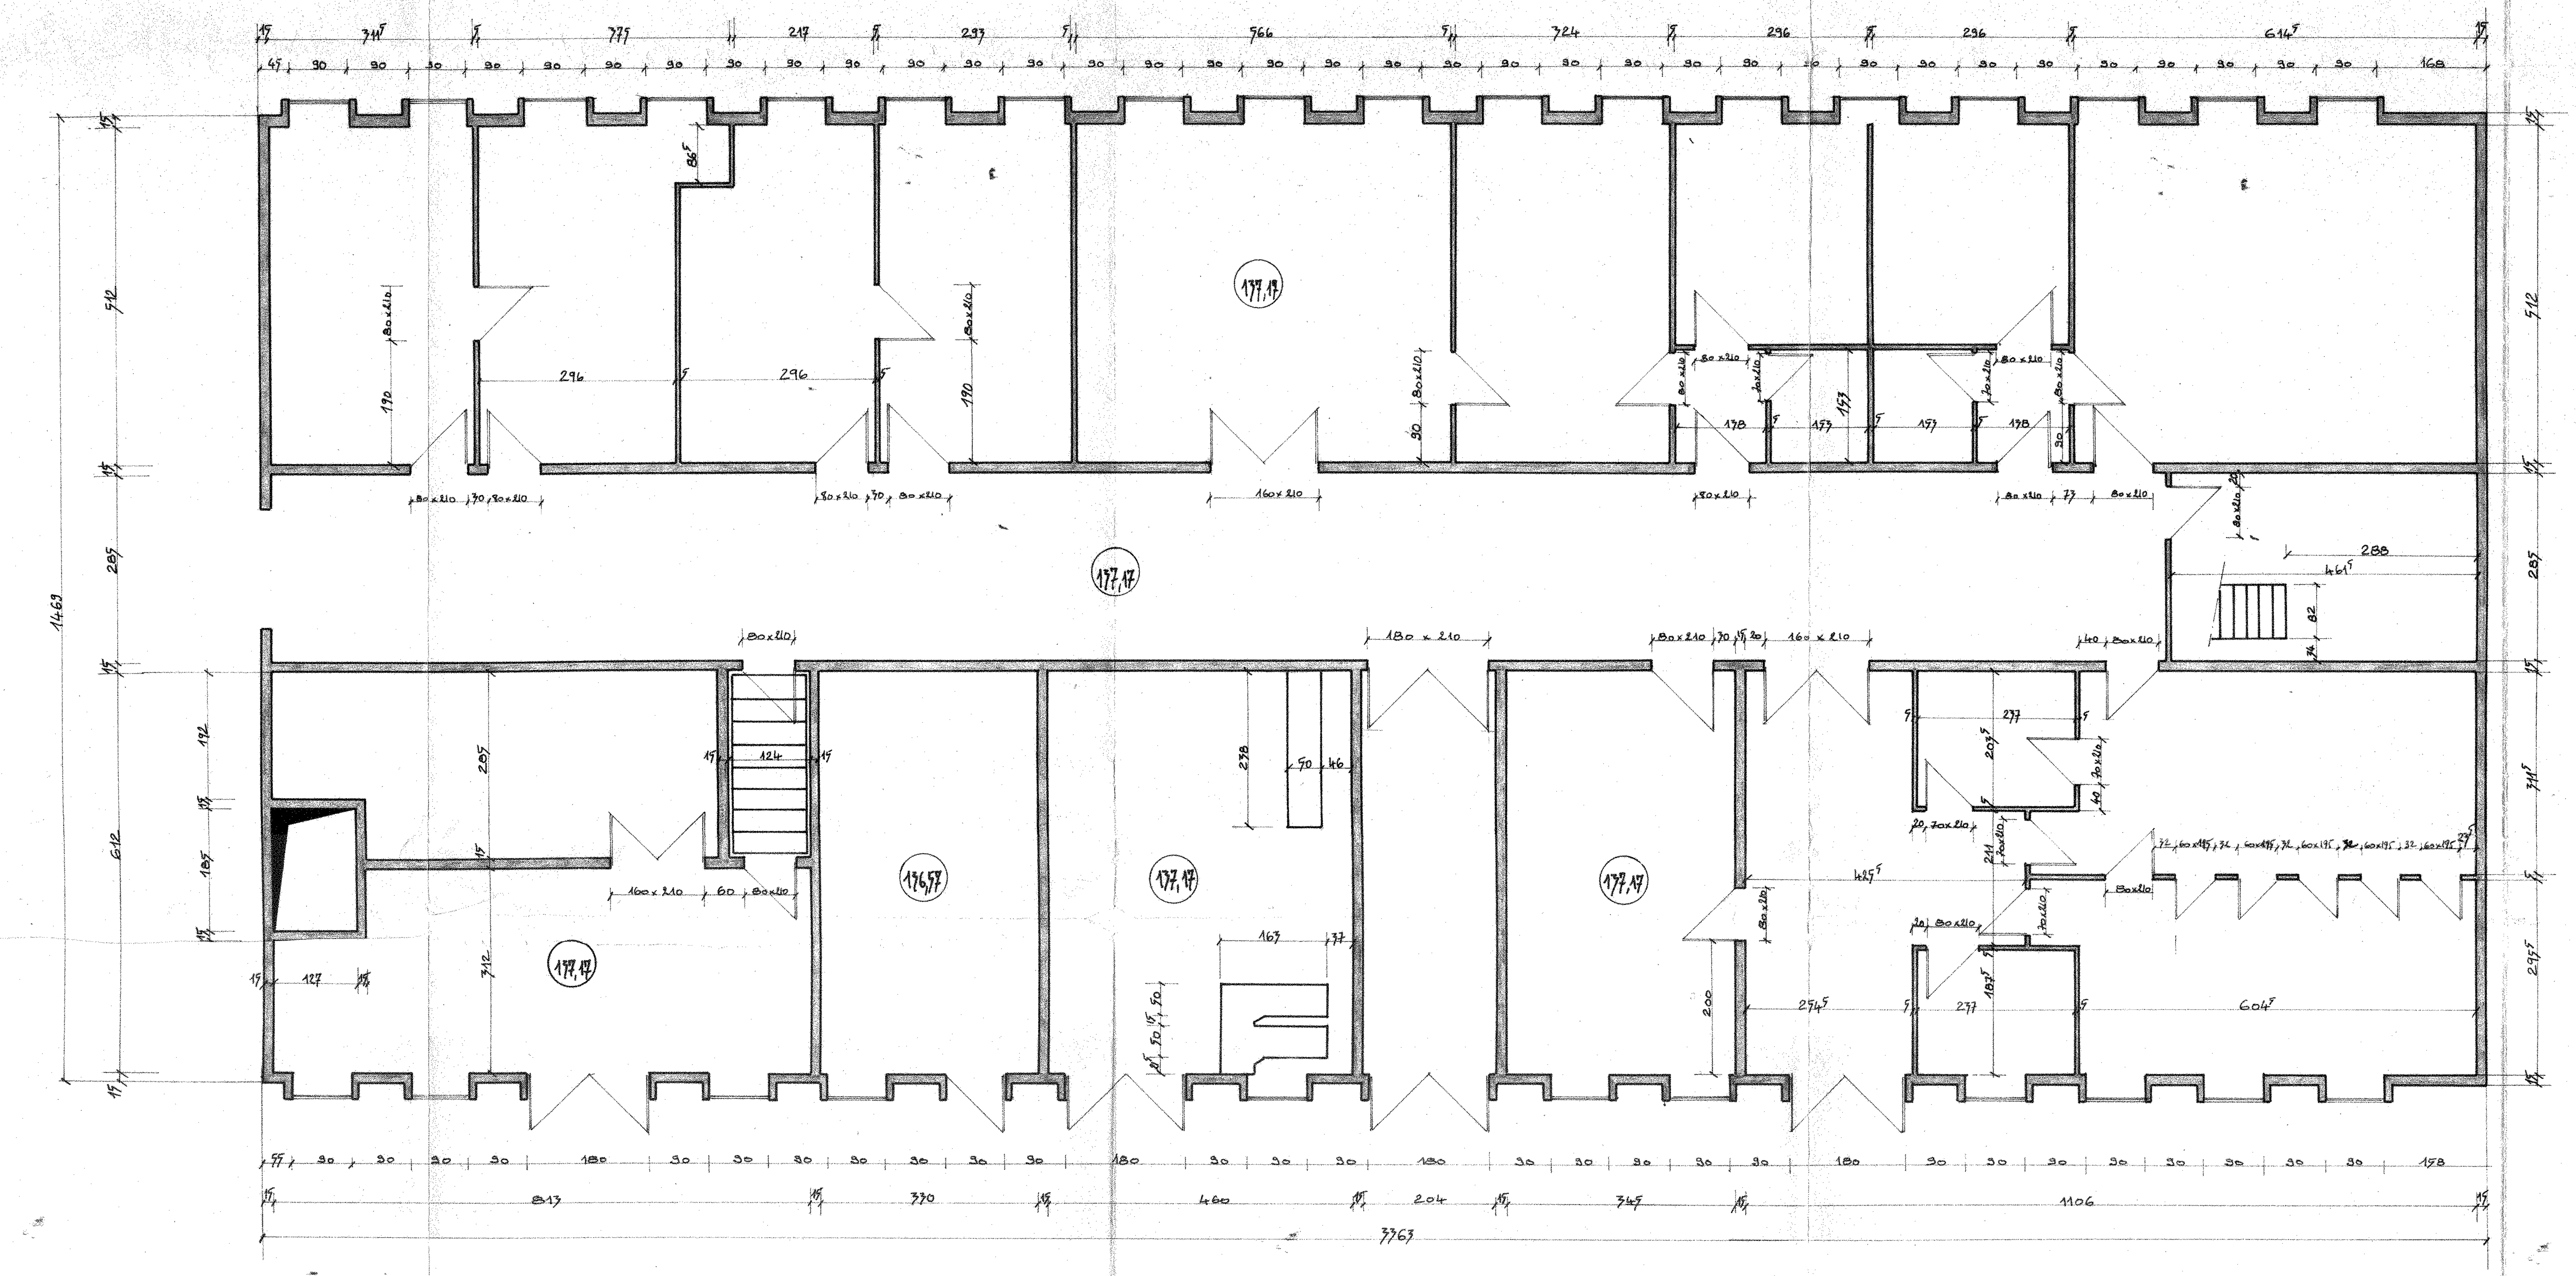

COTES

LES COTES SONT CELLES
DES MACONNERIES BRUTES

TERRASSE & LOGEMENT

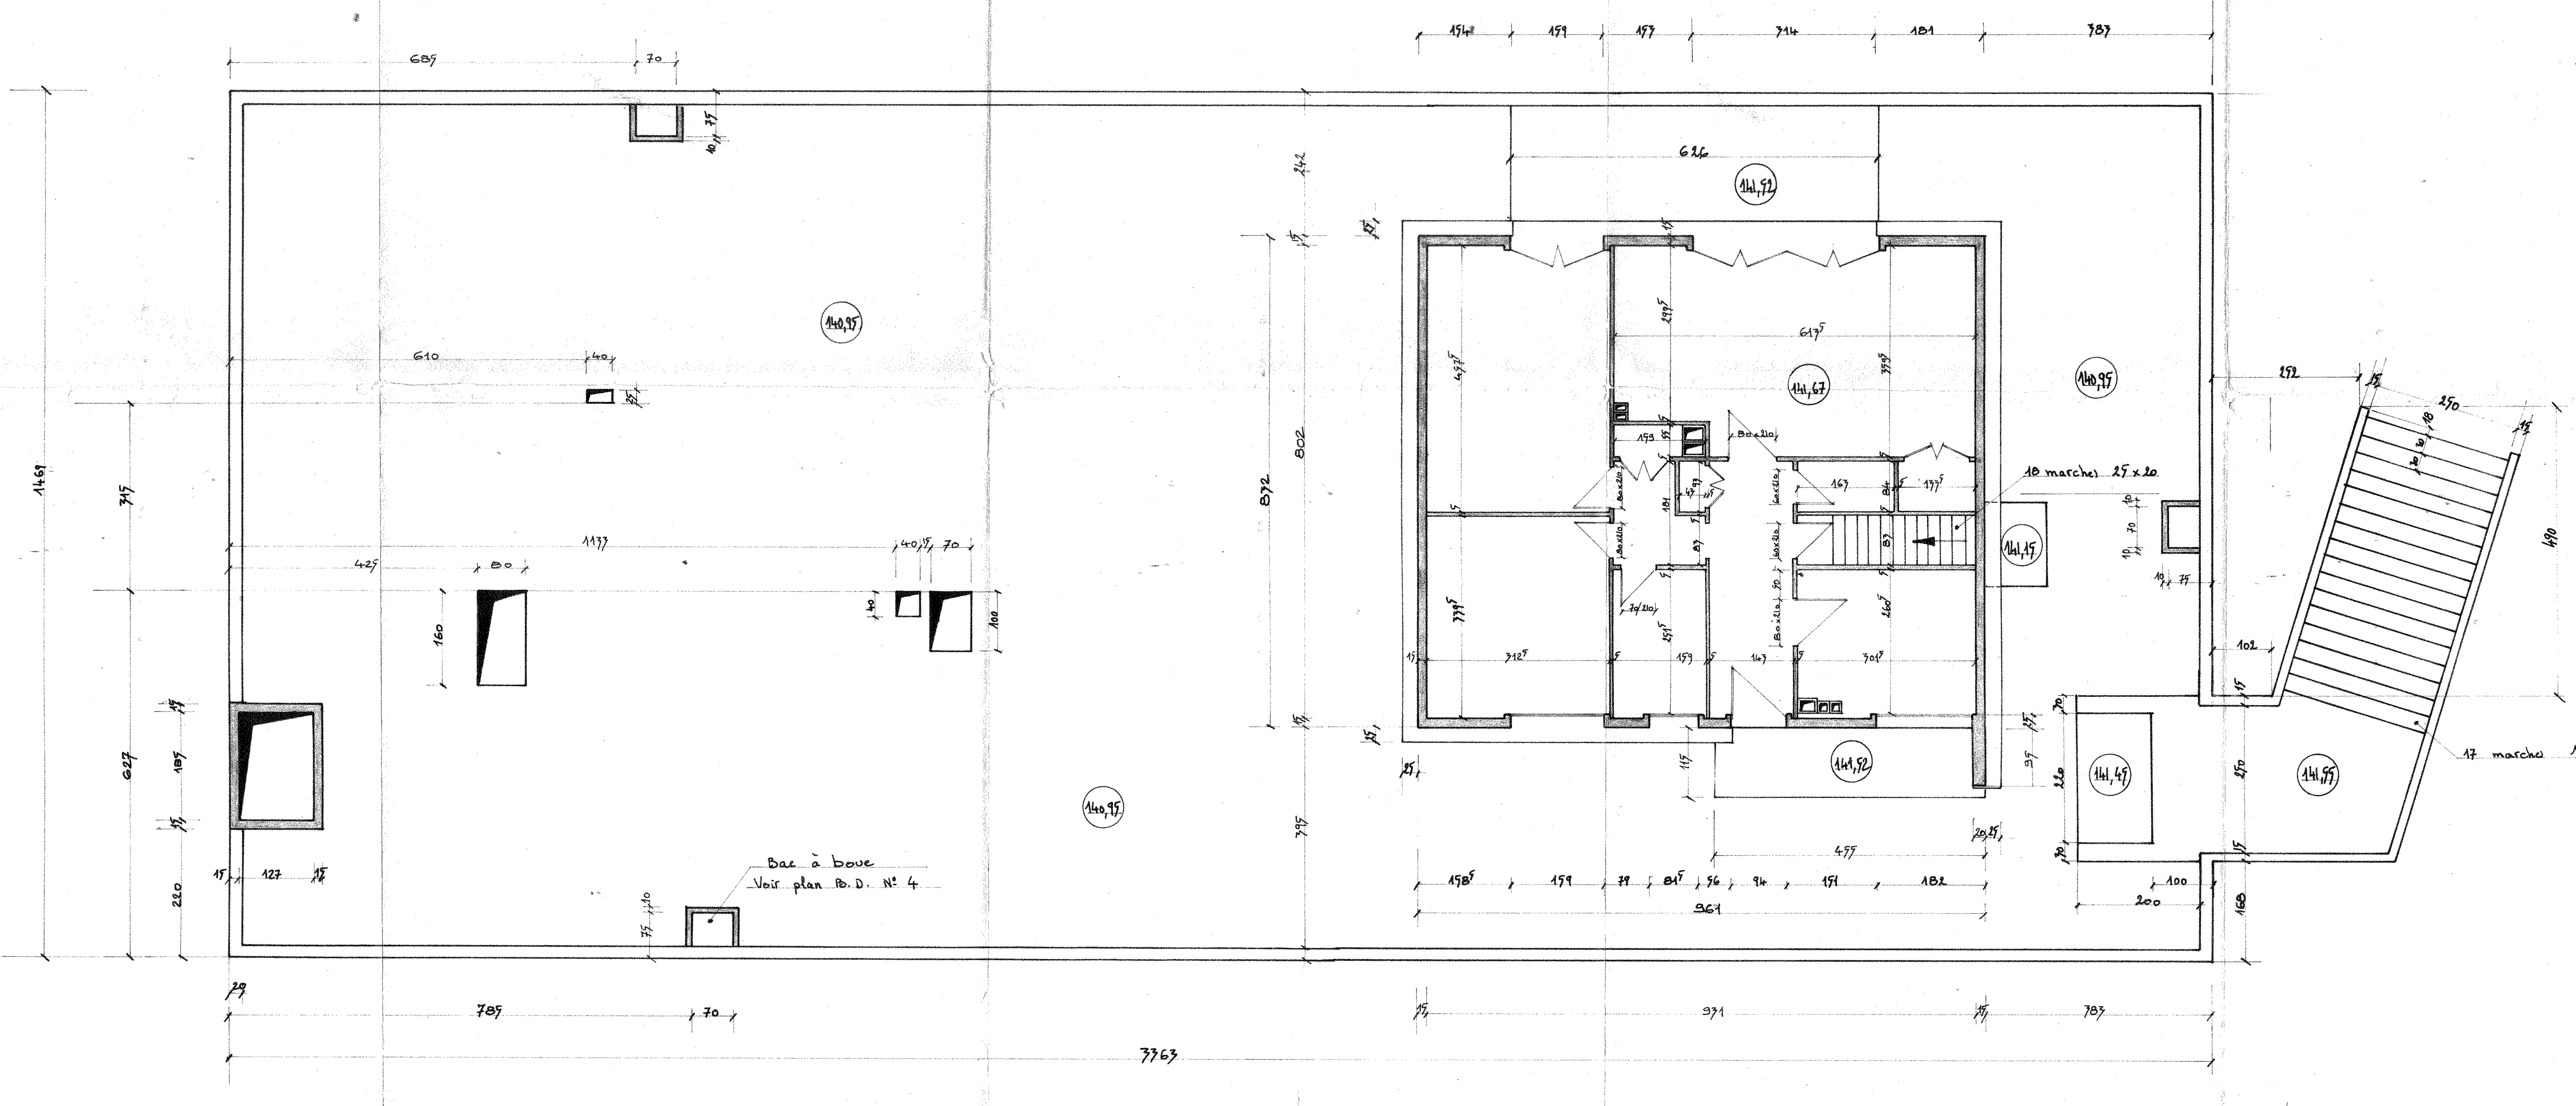

Pour les détails de béton armé voir les plans.
N° 4 Dalle basse et haute des annexes
N° 5 Dalle basse et haute logement gardien
N° 12 Escalier extérieur annexes.

CHANTIER N° 29	Installations sportives Esplanade Strasbourg
ARCHITECTE	Hummel & Kronenberger

BON POUR EXECUTION

ANNEXES

REZ DE CHAUSSEE &

ETAGE

Ind	Date	MODIFICATIONS

$\overline{\sigma}'_a$: Kg/cm² $\overline{\sigma}_b$: Kg/cm² $\overline{\sigma}_{bo}$: Kg/cm² $\overline{\sigma}'_b$: Kg/cm²

Calculé par ________ Dessiné par Lemercier R.
Echelle 1/50 Daté 7. 10. 1968

BOPP + DINTZNER
ENTREPRISE GÉNÉRALE DE BATIMENT · TRAVAUX PUBLICS · BÉTON ARMÉ
1 RUE DU MARECHAL FOCH · SARREBOURG (MOSELLE) B.P. 127 TÉL. 101

Liste de fer N° 9