PALAIS JACQUES CŒUR

Cher (18) - Bourges



PRO-DCE

Mise à niveau et toitures du comble Sud et grand comble

CHAPITRE 3 : FICHES PIECES A PIECES

SOMMAIRE


NOMENCLATURE 3
SOUS-SOL 6
REZ-DE-CHAUSSÉE 9
ENTRESOL 20
PREMIER ÉTAGE 22
DEUXIÈME ÉTAGE 32

Nota :
Les fiches-pièces sont complémentaires de l'ensemble des pièces marché.
Les prestations décrites dans chacune des pièces marché sont dûes.
En cas d'incohérence, la solution la plus complexe sera retenue.

Nota :
Les prestations concernant la sûreté sont à retrouver en annexes.
Les prestations concernant la mise en conformité de l'accessibilité sont à retrouver dans le rapport.

NOMENCLATURE

NOMENCLATURE NOMENCLATURE GÉNÉRALE

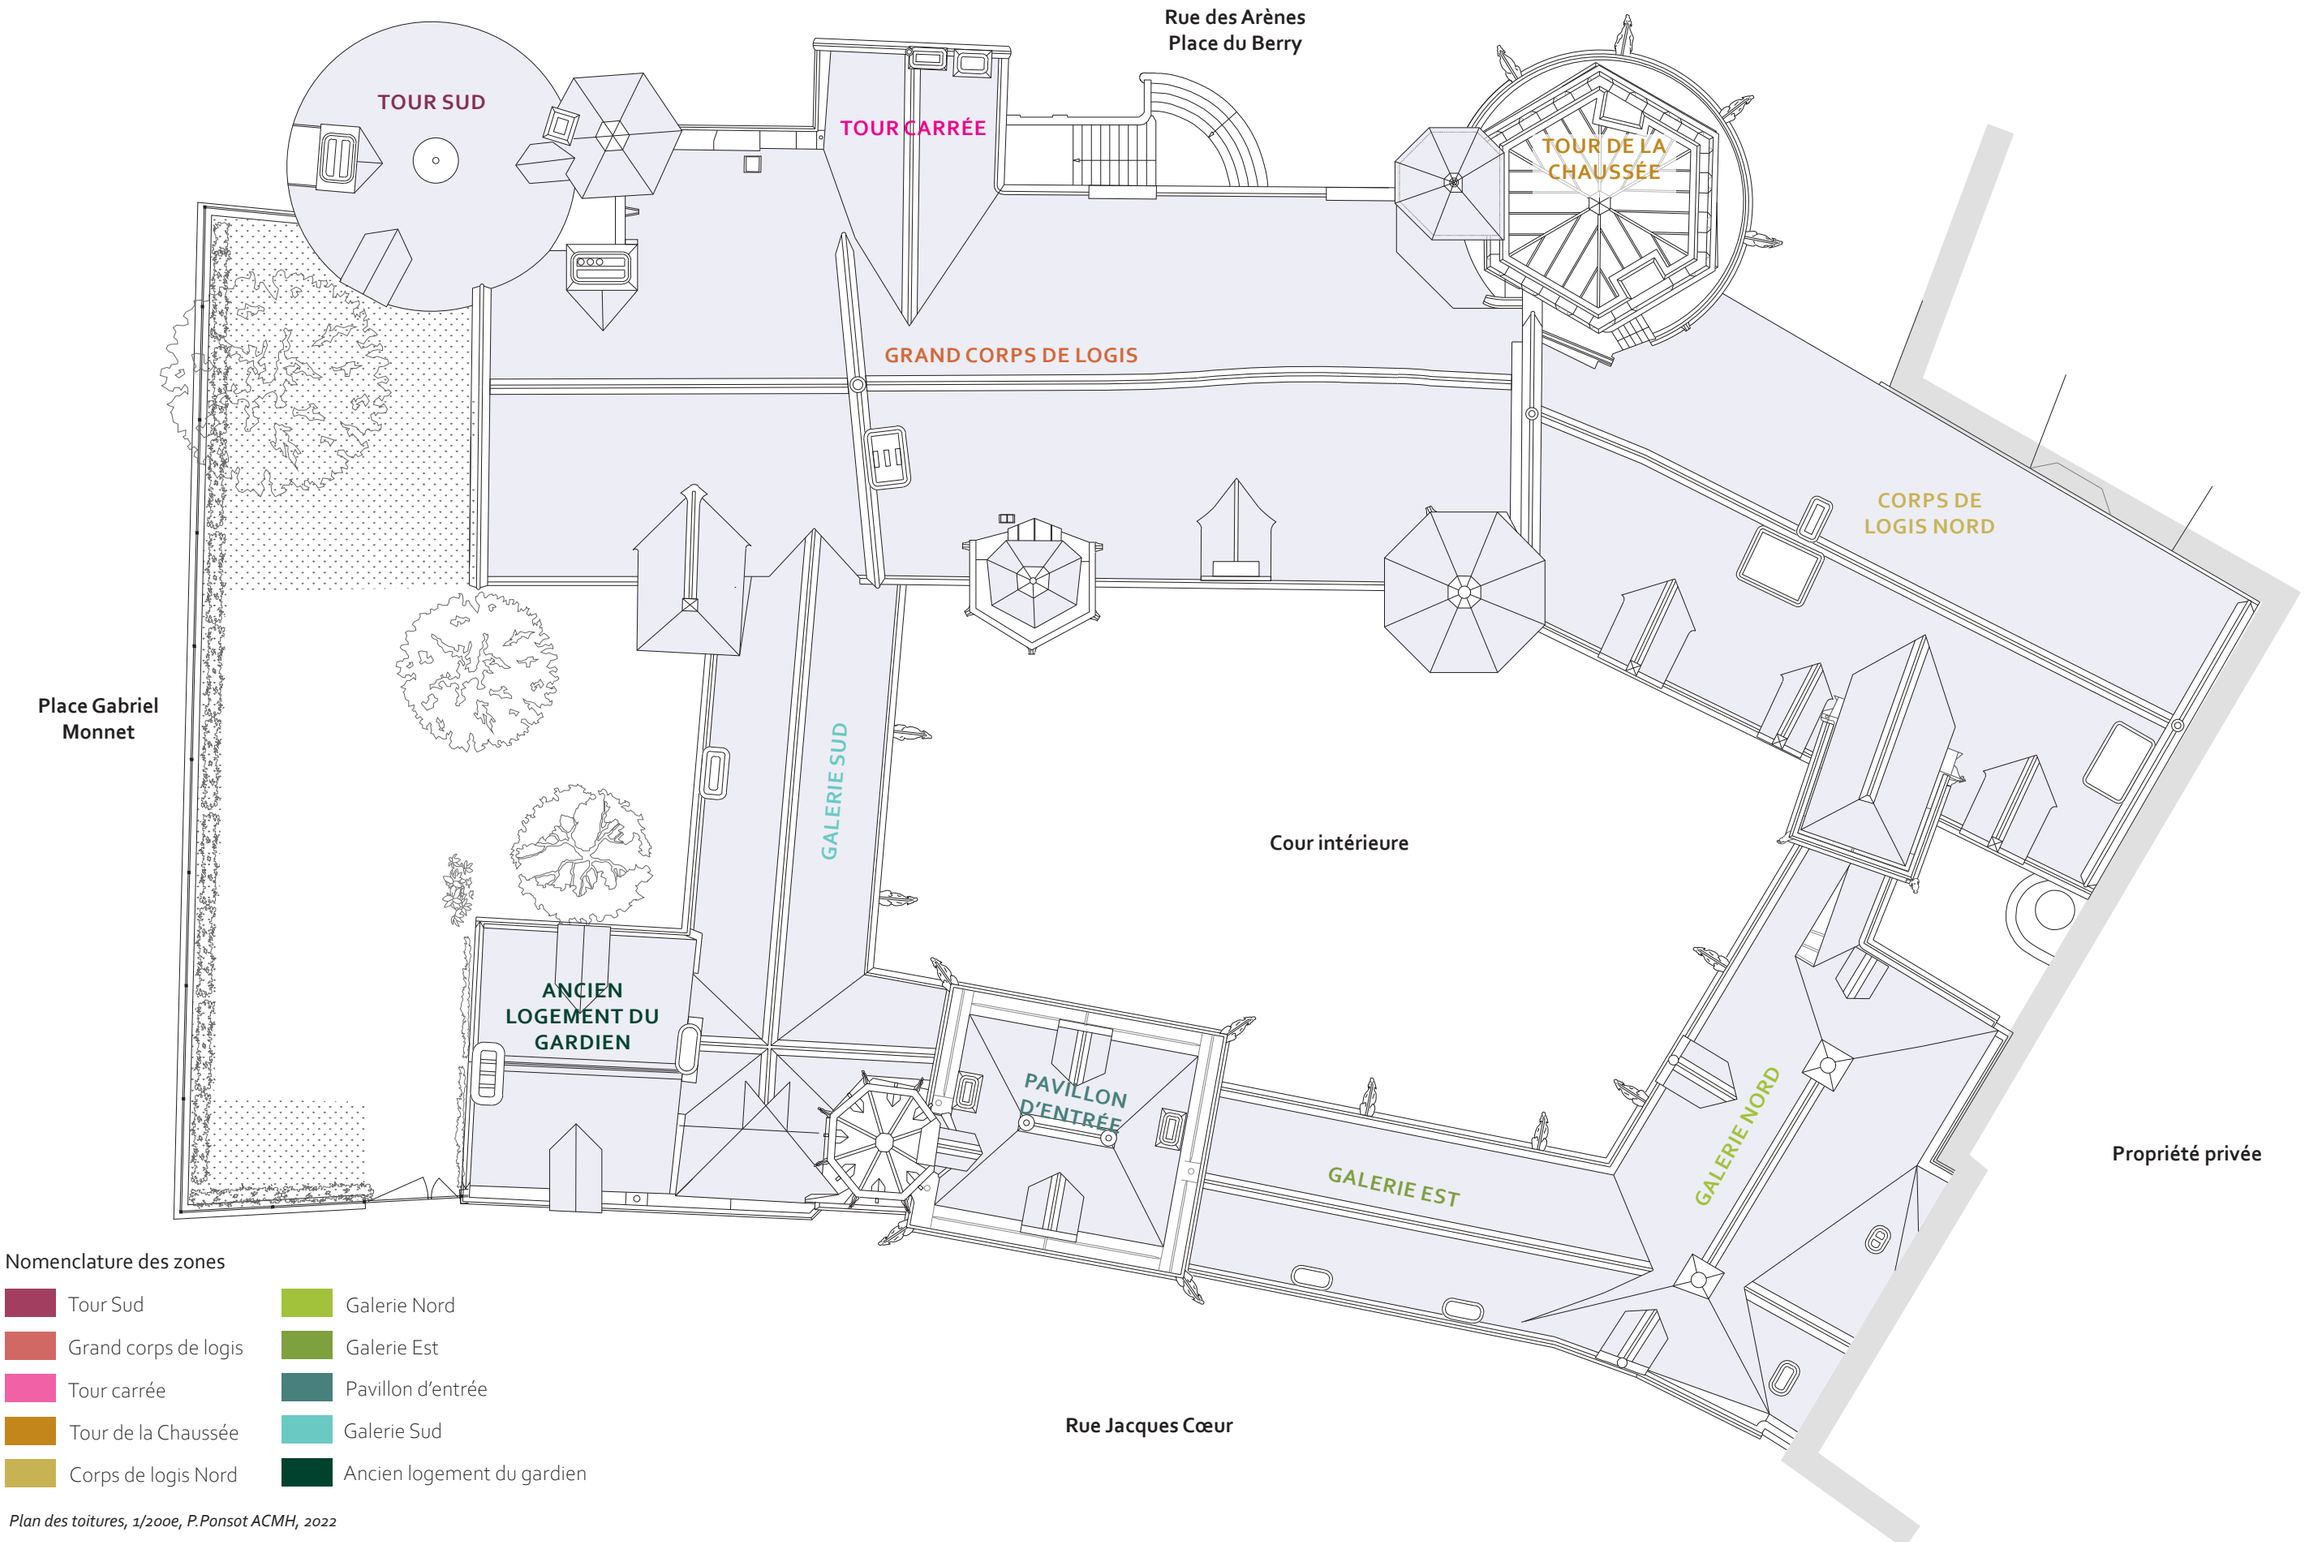

Nomenclature des zones

- Tour Sud
- Grand corps de logis
- Tour carrée
- Tour de la Chaussée
- Corps de logis Nord
- Galerie Nord
- Galerie Est
- Pavillon d'entrée
- Galerie Sud
- Ancien logement du gardien

Plan des toitures, 1/200e, P.Ponsot ACMH, 2022

MAÎTRE D'OUVRAGE
Centre des Monuments Nationaux
Hôtel de Sully
62, rue Saint-Antoine
75186 Paris Cedex 04

MAÎTRE D'ŒUVRE
Covalence architectes
Rémi Fromont, architecte en chef des Monuments Historiques
136, rue de Bagnolet
75020 Paris


PROJET
Cher (18) - Bourges - Palais Jacques Cœur
PRO-DCE
Mise à niveau et toitures du comble Sud et grand comble

DOCUMENT
Nomenclature


Sans échelle

DATE
Juillet 2026


NOMENCLATURE USAGES PROJETÉS

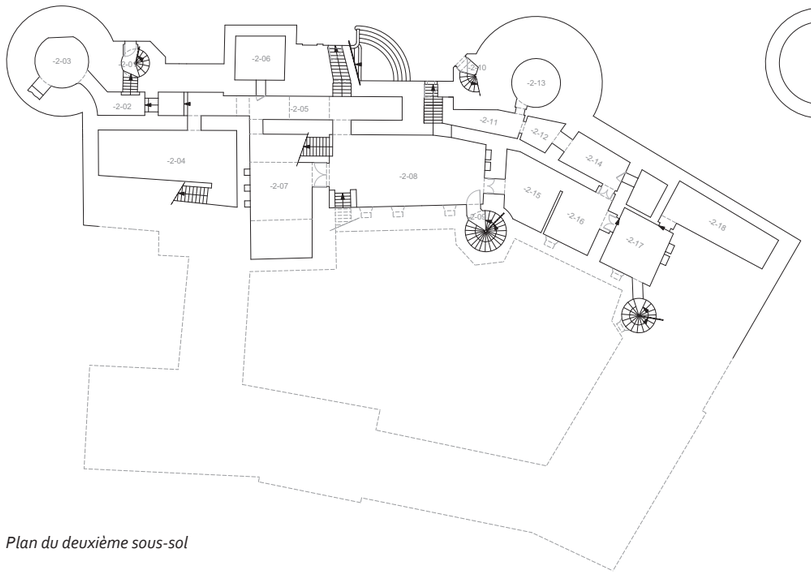


Plan du deuxième sous-sol

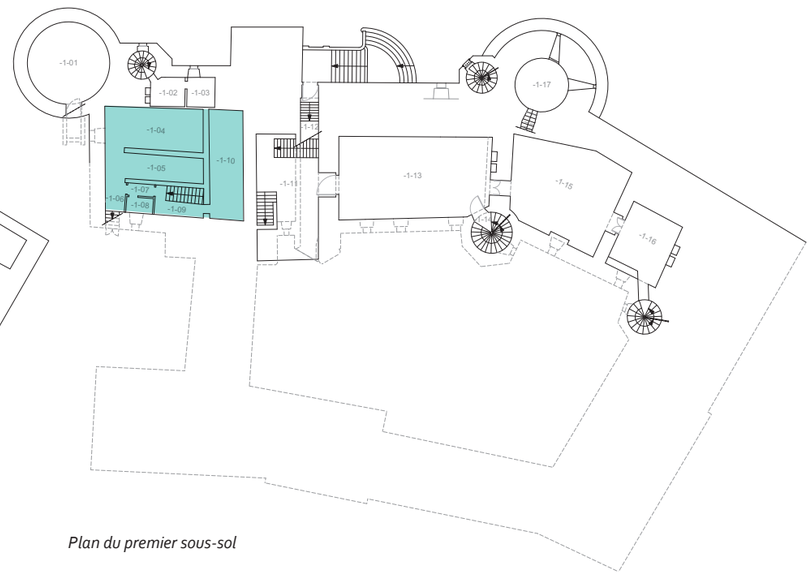


Plan du premier sous-sol

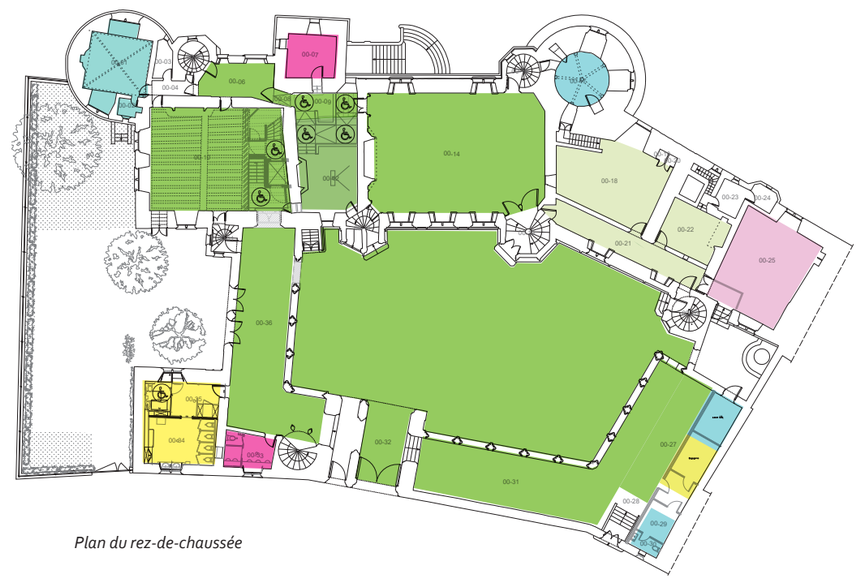


Plan du rez-de-chaussée

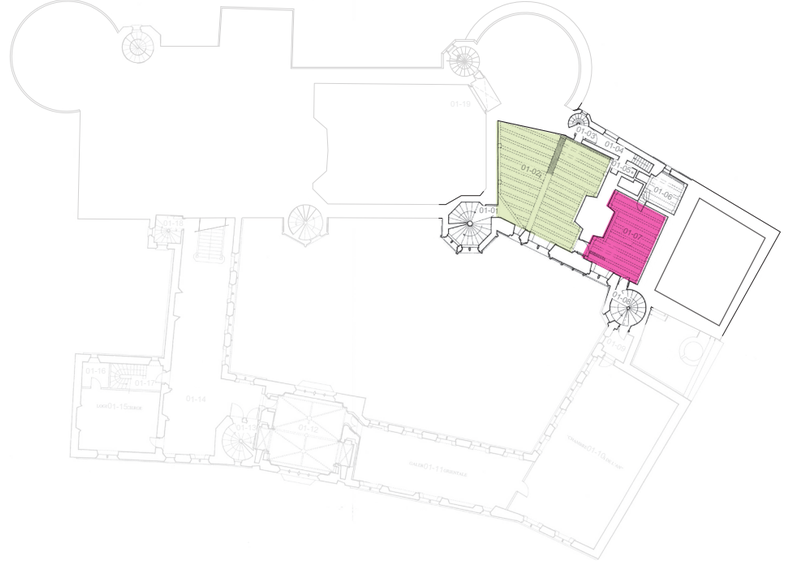

Plan de l'entresol

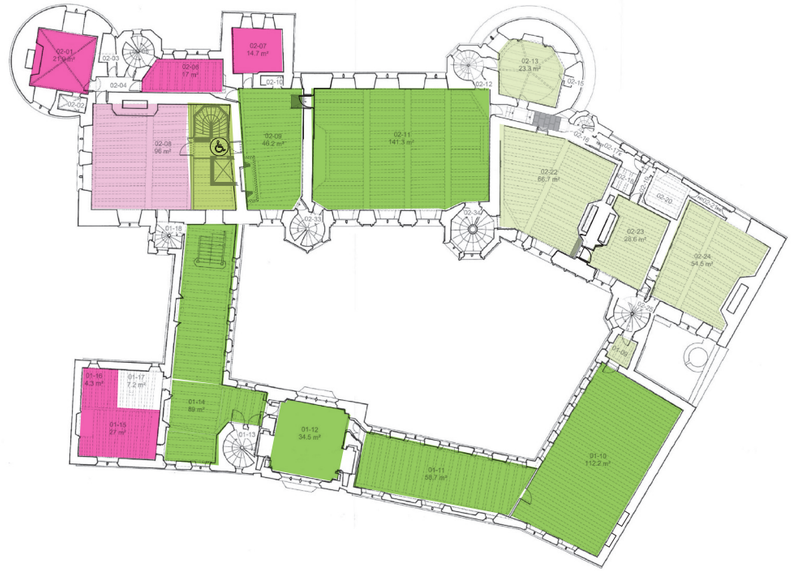

Plan du 1er étage du corps de logis

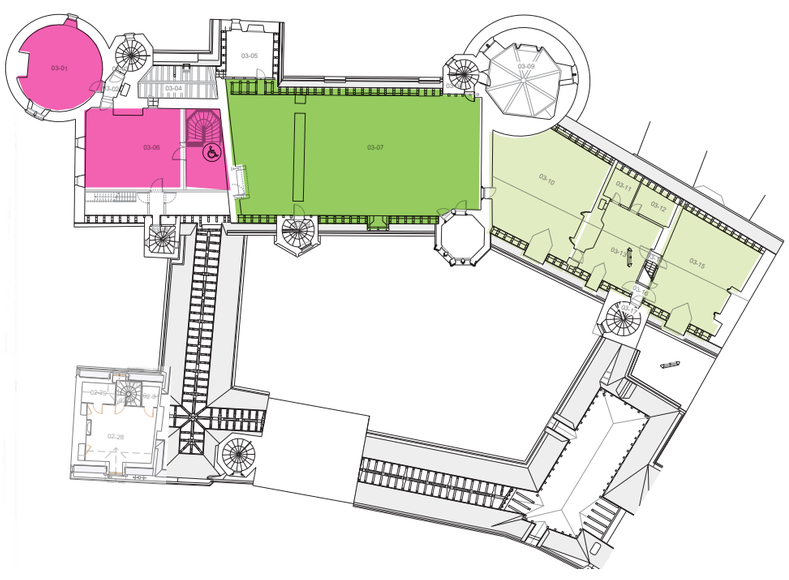

Plan du 2ème étage du corps de logis

Espaces administratifs
Salles pédagogiques
Locaux techniques
2028 - Parcours de visite compris PMR
2028 - Parcours de visite hors PMR

MAÎTRE D'OUVRAGE
Centre des Monuments Nationaux
Hôtel de Sully
62, rue Saint-Antoine
75186 Paris Cedex 04

MAÎTRE D'ŒUVRE
Covalence architectes
Rémi Fromont, architecte en chef des Monuments Historiques
136, rue de Bagnolet
75020 Paris

PROJET
Cher (18) - Bourges - Palais Jacques Cœur
PRO-DCE
Mise à niveau et toitures du comble Sud et grand comble

DOCUMENT
Nomenclature


Sans échelle

DATE
Juillet 2026

SOUS-SOL


SOUS-SOL

GRAND CORPS DE LOGIS
-2.04 / -2.05

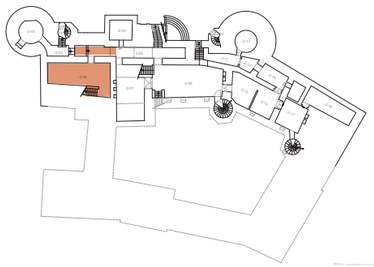


- Dénomination : Ancienne chaufferie
- Usage actuel : Sans usage
- Usage projeté : Caves
- Valeur patrimoniale : Valeur patrimoniale importante

Maçonnerie - Pierre de taille - Gros-Oeuvre - Enduits - Sols terre cuite	Nettoyage en recherche de l'escalier d'accès à la cave Remaçonnage en pierres de taille appareillées de la niche au pied de l'escalier (-2.04), de la paroi Est du couloir (-2.05) Remaçonnage en recherche de la partie éboulée du mur Ouest dans le couloir (-2.05) Reprises de maçonnerie et de l'encadrement entre-2.04 et-2.05 Protections provisoires de sol
Menuiserie	Dépose du sas métallique entre-2.04 et-2.05 Fourniture et pose d'une porte métallique neuve entre-2.04 et-2.05
Réseaux fluides - Electricité - SSI - Sûreté - Eclairage - Colonnes sèches	Prestations suivant documents BET et annexes Option : Dépose de la chaudière fluide

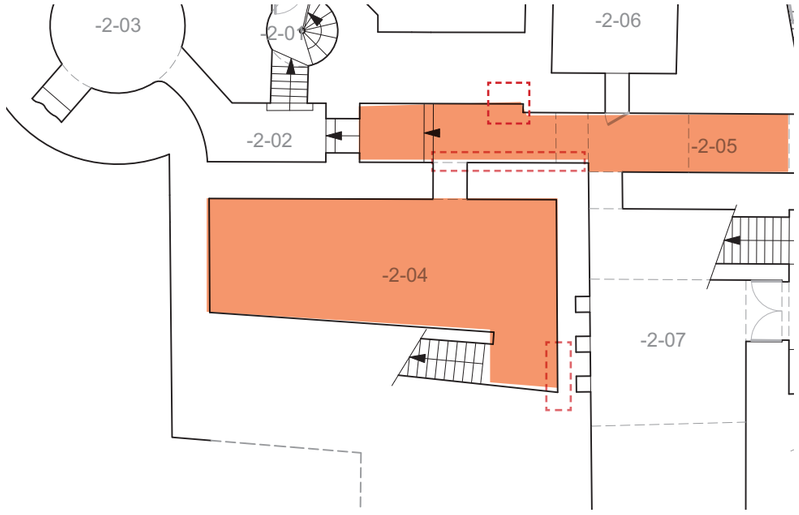


Plan projeté - Rez-de-chaussée - 1:200

GRAND CORPS DE LOGIS
-2.07

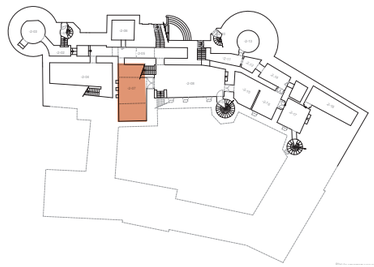

- Dénomination : Sans nom
- Usage actuel : Stockage dépôt lapidaire
- Usage projeté : Stockage dépôt lapidaire
- Valeur patrimoniale : Valeur patrimoniale importante


Maçonnerie - Pierre de taille - Gros-Oeuvre - Enduits - Sols terre cuite	Remaçonnage en pierres de taille appareillées des trois niches Sud Renforcements structurels pour descente de charge cheminée suivant plans BET Protections provisoires de sol
Réseaux fluides - Electricité - SSI - Sûreté - Eclairage - Colonnes sèches	Prestations suivant documents BET et annexes

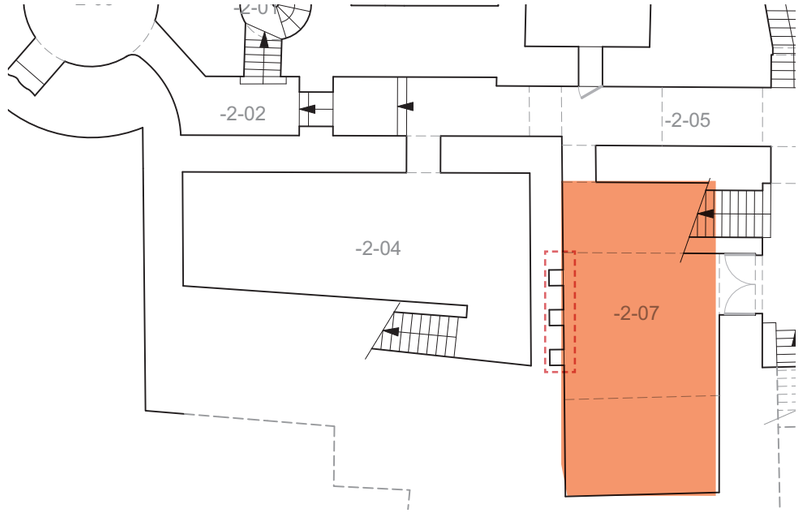

Plan projeté - Rez-de-chaussée - 1:200

SOUS-SOL


GRAND CORPS DE LOGIS
-01.04 / -01.05 /-1.06 / -1.07/-1.08 /-1.09

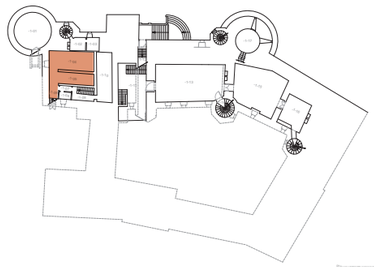

- Dénomination : Chaufferie
- Usage actuel : Chaufferie
- Usage projeté : Chaufferie / Local archives
- Valeur patrimoniale : Valeur patrimoniale moindre
- Dimensions : Environ 7,50m de longueur / 5,00m largeur / 1,85m hauteur


Maçonnerie - Pierre de taille - Gros-Oeuvre - Enduits - Sols terre cuite	*Pour mémoire, restauration en recherche de l'escalier -1.09 (voir fiche pièce -2.04)* Protections provisoires de sol Faux-plafonds CR
Charpente - Couverture - Plancher bois	Renforcement du plancher haut (plancher bas salle 00.10) suivant documents BET
Serrurerie métallique - Charpente métallique - Cloisonnement CF	Dépose des faux-plafonds (-1.05) Création d'une cloison CF, fourniture et pose d'une porte CF et de faux-plafonds CF suivant documents BET et réglementation (salle-1.05)
Réseaux fluides - Electricité - SSI - Sûreté - Eclairage - Colonnes sèches	Prestations suivant documents BET et annexes

GRAND CORPS DE LOGIS
-01.10 / -1-11

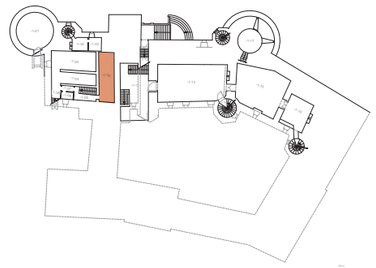

- Dénomination : Sans nom
- Usage actuel : Local d'archives
- Usage projeté : Sans usage
- Valeur patrimoniale : Valeur patrimoniale moindre
- Dimensions : Environ 8,00m de longueur / 3,00m largeur / 2,00m hauteur


Maçonnerie - Pierre de taille - Gros-Oeuvre - Enduits - Sols terre cuite	Mise en œuvre d'un radier et de renforcements structurels pour la cage d'escalier et la cage d'ascenseur suivant documents BET Protections provisoires de sol Percement 2 fois 50x50 dans maçonnerie existante (entre salle-1-03 et salle-1-04 et entre la salle-1-04 et salle-1-10) Bouchement en pierre de taille (salle-1-11)
Charpente - Couverture - Plancher bois	Renforcement du plancher haut (plancher bas salle 00.10) suivant documents BET
Menuiserie	Dépose en conservation de la fenêtre ouest (salle-1-03) pour alimentation pressurisation
Serrurerie métallique - Charpente métallique - Cloisonnement CF	Dépose des faux-plafonds Dépose-repose de la porte CF Travaux pour cage d'escalier suivant documents BET Création d'une porte CF 1h dans la pièce du moteur de pressurisation
Réseaux fluides - Electricité - SSI - Sûreté - Eclairage - Colonnes sèches	Prestations suivant documents BET et annexes (Mise en place d'un système de pressurisation de l'air)

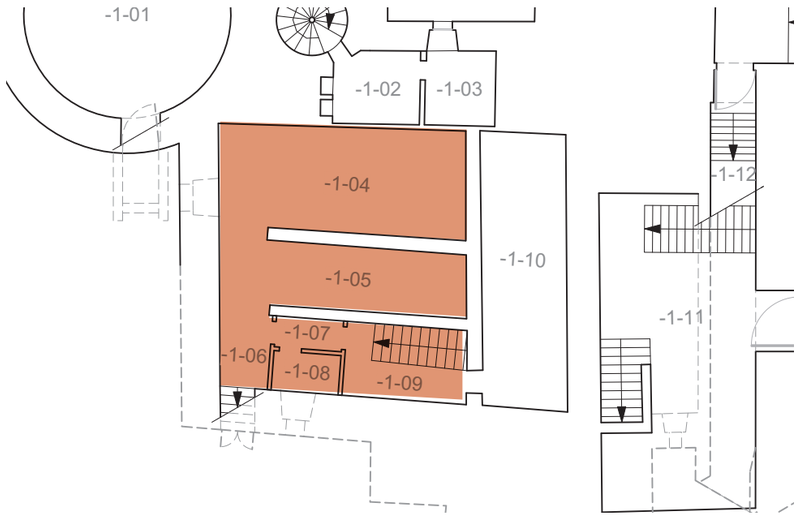

Plan projeté - Rez-de-chaussée - 1:200



Vue générale

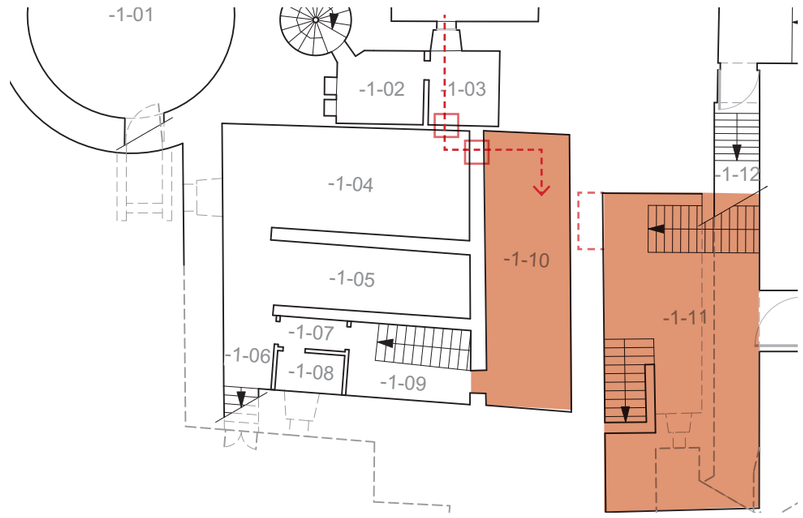


Plan projeté - Rez-de-chaussée - 1:200

REZ-DE-CHAUSSÉE

REZ-DE-CHAUSSÉE


TOUR SUD
00.01 / 00.02

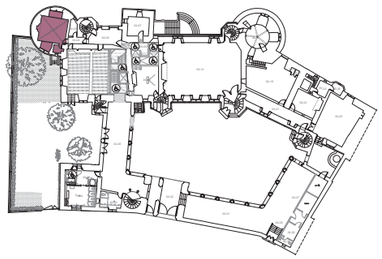

- Dénomination : /
- Usage actuel : Espace administratif
- Usage projeté : Régie
- Valeur patrimoniale : Très grande valeur patrimoniale
- Dimensions : Environ 4,75m de longueur / 5,00m largeur / 4.90m hauteur

Maçonnerie - Pierre de taille - Gros-Œuvre - Enduits - Sols terre cuite	Protections de sol provisoires
Menuiserie	Protections de sol provisoires Dépose en conservation des portes 00.01 et 00.02 Fourniture et pose de portes dito existant compris blindage métallique intérieur, compris serrures mécatroniques
Ferronnerie	Mise en œuvre de grilles extérieures en fer forgé (fenêtre Est sur jardin)
Réseaux fluides - Electricité - SSI - Sûreté - Eclairage - Colonnes sèches	Prestations suivant documents BET et annexes

GRAND CORPS DE LOGIS
00.06 / 00.08

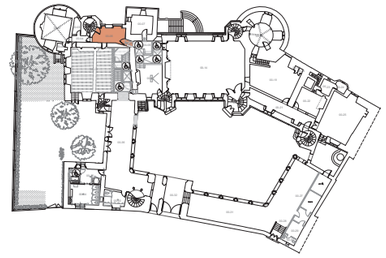


- Dénomination : /
- Usage actuel : Espace administratif
- Usage projeté : Parcours de visite
- Valeur patrimoniale : Valeur patrimoniale moyenne
- Dimensions : Environ 2,80m de longueur / 6,20m largeur / 4,85m hauteur


Maçonnerie - Pierre de taille - Gros-Oeuvre - Enduits - Sols terre cuite	Purge du sol souple existant Décaissement du sol actuel Reprise des maçonneries sur tout le pourtour de la pièce au niveau du décaissement de sol Mise en œuvre d'un revêtement de sol en tomettes de terre cuite Reprises d'enduits en partie basse Reprise des feuillures en partie basse des portes Fourniture et pose de seuils en pierre de taille vers salles et escalier Protections de sol fini permanentes
Menuiserie	Dépose en conservation des portes Fourniture et pose de portes neuves dito existant (dimensions suivant hauteur décaissement sol) Protections provisoires des fenêtres durant les opérations de reprise de sol
Réseaux fluides - Electricité - SSI - Sûreté - Eclairage - Colonnes sèches	Prestations suivant documents BET et annexes
Éléments suivant projet scénographique	Aménagement intérieur et mobilier Eclairage architectural



Vue générale de la salle voûtée

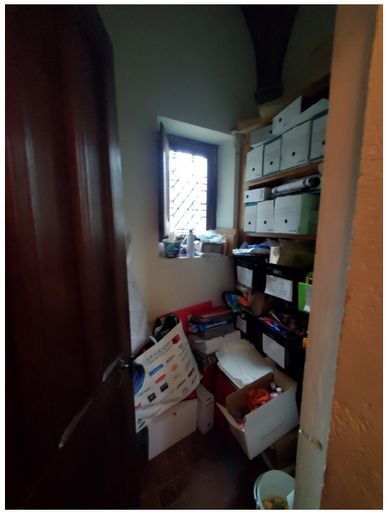


Vue générale de l'ancien oratoire

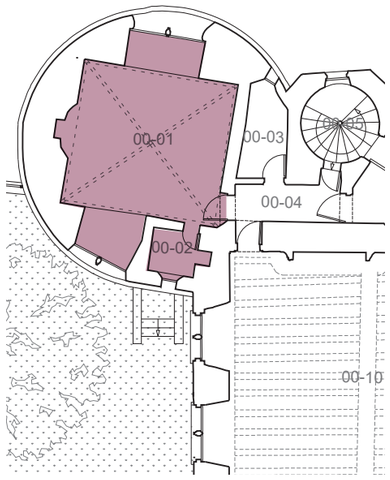




Vue générale

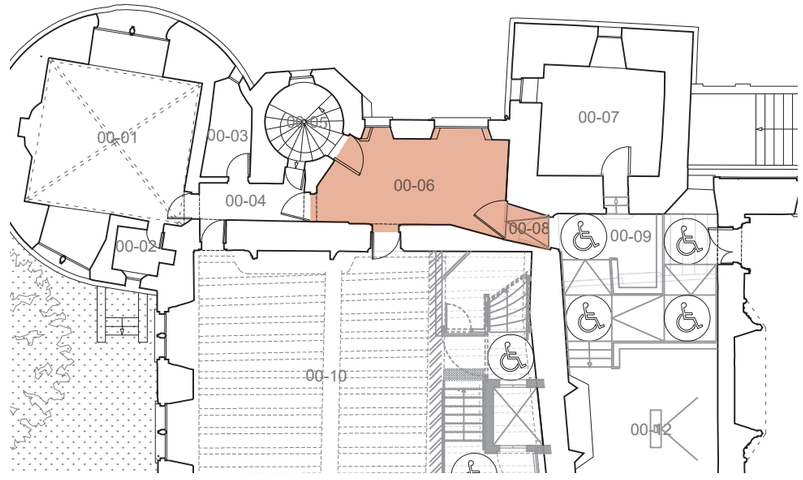


Plan projeté - Rez-de-chaussée - 1:200

TOUR CARRÉE
00.07

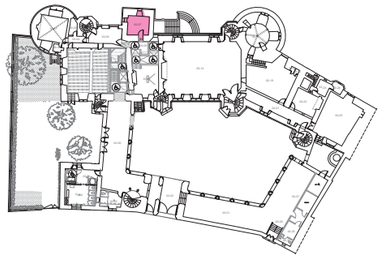


- Dénomination : Sans nom
- Usage actuel : Local de stockage
- Usage projeté : Local de stockage
- Valeur patrimoniale : Valeur patrimoniale moyenne
- Dimensions : Environ 3,50m de longueur / 3,95m largeur / 4,60m hauteur

Maçonnerie - Pierre de taille - Gros-Oeuvre - Enduits - Sols terre cuite	Protections de sol provisoires Dépose de l'emmarchement existant Fourniture, taille et pose de pierres de taille pour création d'un emmarchement dans l'épaisseur de maçonnerie, compris seuil
Menuiserie	Création de volets intérieurs en chêne dito existant Dépose en conservation de la porte existante Fourniture et pose d'une porte neuve dito existant CF1/2h + ferme-porte
Réseaux fluides - Electricité - SSI - Sûreté - Eclairage - Colonnes sèches	Prestations suivant documents BET et annexes

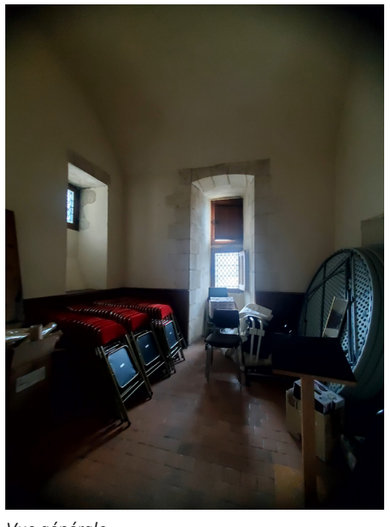


Vue générale

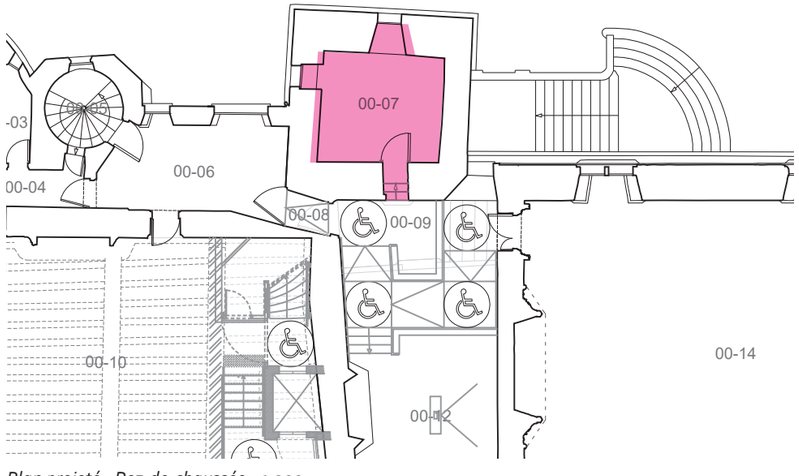


Plan projeté - Rez-de-chaussée - 1:200

GRAND CORPS DE LOGIS
00.12 / 00.09

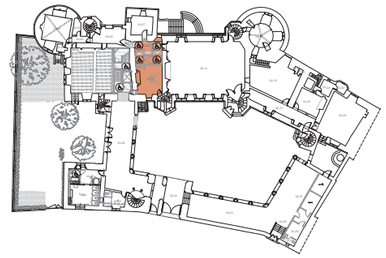


- Dénomination : /
- Usage actuel : Espace administratif
- Usage projeté : Parcours de visite et salle de médiation
- Valeur patrimoniale : Valeur patrimoniale moyenne
- Dimensions : Environ 9,80m de longueur / 4,80m largeur / 4,90m hauteur

Maçonnerie - Pierre de taille - Gros-Œuvre - Enduits - Sols terre cuite	Protections de sol permanentes Bouchement en briques plâtrières du passage entre salle 00.10 et salle 00.12 Provision pour accompagnement tous lots Décaissement du sol pour mise en œuvre d'une rampe avec forme de pente et pour recherche des fondations de la cheminée Dépose en conservation des marches et dallage en pierre de taille Dépose-repose des sols en tomettes de terre cuite compris restauration et complément Réfection à neuf des enduits muraux Dépose de l'emmarchement en pierre de taille vers salle 00.10 compris fourniture, taille et pose d'un seuil en pierre de taille Reprises structurelles de la cheminée suivant documents BET
Charpente - Couverture - Plancher bois	Reprises du plancher haut au droit de la cheminée suivant documents BET
Menuiserie	Dépose en conservation de la porte entre salle 00.10 et salle 00.12 Création de volets intérieurs en chêne dito existant Révision des fenêtres, compris remise en peinture/lasure Protections provisoires des fenêtres durant les opérations sur plancher et de reprise de sol
Ferronnerie	Dépose en conservation des garde-corps en fer forgé
Réseaux fluides - Electricité - SSI - Sûreté - Eclairage - Colonnes sèches	Prestations suivant documents BET et annexes
Éléments suivant projet scénographique	Création de vitrines au droit du passage entre salle 00.10 et 00.12 Création de garde-corps pour la rampe Eclairage architectural

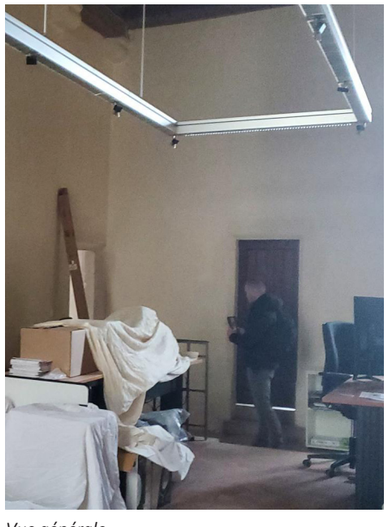

Vue générale

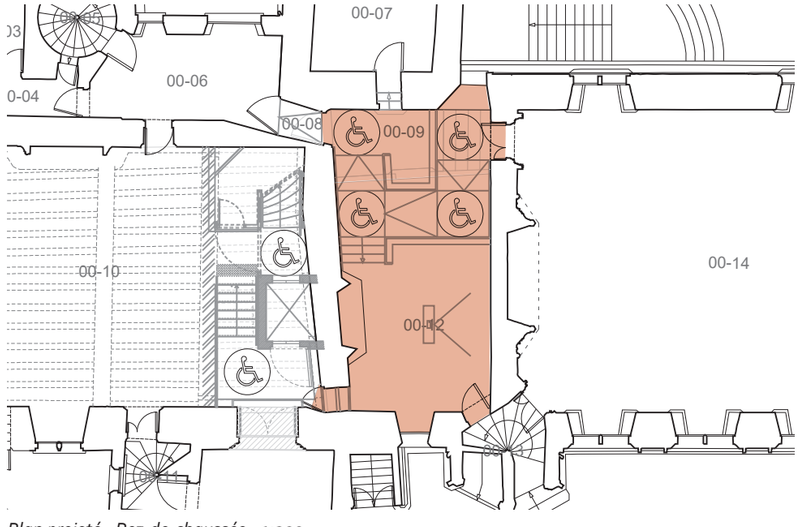


Plan projeté - Rez-de-chaussée - 1:200

REZ-DE-CHAUSSÉE

GRAND CORPS DE LOGIS
00.10

- **Dénomination** : Salle Macée
- **Usage actuel** : Espace pédagogique
- **Usage projeté** : Billetterie / Boutique
- **Valeur patrimoniale** : Grande valeur patrimoniale
- **Dimensions** : Environ 9,50m de longueur / 11,20m largeur / 4,90m hauteur

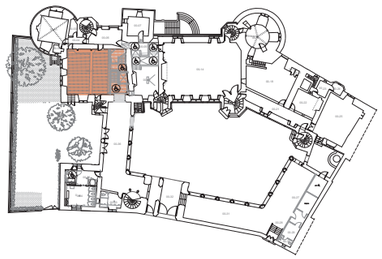




Cheminée



Vue générale



Porte vers pièce 00.06

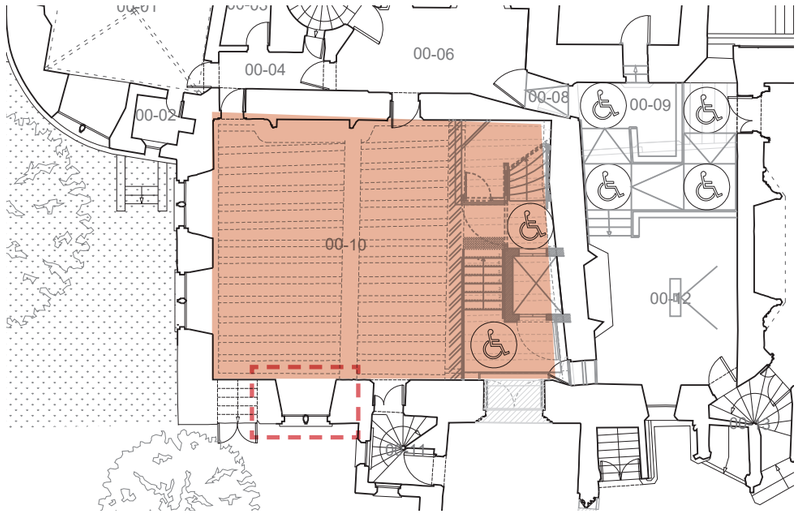


Plan projeté - Rez-de-chaussée - 1:200

Maçonnerie - Pierre de taille - Gros-Oeuvre - Enduits - Sols terre cuite	Protections de sol permanentes Création d'une gaine d'ascenseur en pierres de taille appareillées Fourniture, taille et pose de marches en pierre de taille pour escaliers créés Création d'un escalier en structure mixte métal-pierre de taille Dépose en conservation de 2 corbeaux au droit de la trémie de l'escalier Mise en œuvre d'enduit sur cloisons neuves Nettoyage de la cheminée Dépose-repose très soignée des meneaux de la baie Sud-Est pour accès depuis zone de chantier
Charpente - Couverture - Plancher bois	Pour mémoire, renforcement structurel du plancher bas suivant documents BET (voir fiche pièce -1.04...)
Décors peints - Peinture	Réalisation de sondages stratigraphiques sur élévation de la travée Nord Restauration en recherche des décors peints de la cheminée et des corbeaux peints Réfection à neuf des peintures murales compris cloisons neuves
Serrurerie métallique - Charpente métallique - Cloisonnement CF	Création d'une structure métallique pour escaliers créés suivant documents BET Fourniture et pose de poutres métalliques pour soutien des cloisons suivant documents BET Fourniture et pose de cloisons type promat ou équivalents CF suivant documents BET
Menuiserie	Dépose, repose, restauration des fenêtres et volets intérieurs Dépose-repose des lambris au droit de la travée Nord Pour mémoire, dépose en conservation de la porte entre salle 00.10 et 00.12 (voir fiche pièce 00.12) Dépose en conservation du parquet au droit de la travée Nord Restauration du parquet dans zone billetterie-boutique Provision pour reprise et complément des coffrages menuisés des poutres du plancher haut, compris remise en lasure Fourniture et pose d'une porte DAS CF1h au droit de la porte d'ascenseur (niveau bas) Protections provisoires des fenêtres durant les opérations de renforts de plancher
Ferronnerie	Mise en œuvre de grilles extérieures en fer forgé (fenêtres sur jardin)
Ascenseur	Mise en œuvre d'un ascenseur PMR ouverture deux faces opposées
Réseaux fluides - Electricité - SSI - Sûreté - Eclairage - Colonnes sèches	Prestations suivant documents BET et annexes
Éléments suivant projet scénographique	Aménagement intérieur de la billetterie-boutique Eclairage architectural de la billetterie-boutique et de l'escalier Création de vitrines au droit du passage entre salle 00.10 et 00.12

REZ-DE-CHAUSSÉE

GRAND CORPS DE LOGIS
00.14


- Dénomination : Salle des Festins
- Usage actuel : Parcours de visite
- Usage projeté : Parcours de visite
- Valeur patrimoniale : Très grande valeur patrimoniale
- Dimensions : Environ 10,00m de longueur / 14,80m largeur / 5,00m hauteur

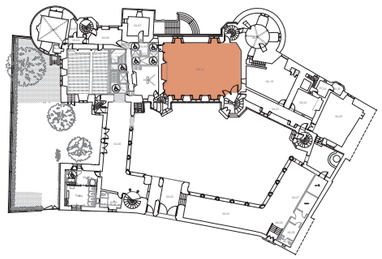

Maçonnerie - Pierre de taille - Gros-Oeuvre - Enduits - Sols terre cuite	Protections de sol permanentes Dépose-repose très soignée des meneaux de la baie Sud-Ouest pour accès depuis zone de chantier Nettoyage du dallage en pierre de taille
Charpente et planchers bois	Pour mémoire, renforcement structurel du plancher haut suivant documents BET (voir fiche pièce 02.11)
Sculpture	Dépoussiérage en fin de chantier de l'ensemble des éléments sculptés
Menuiserie - Ferronnerie	Création de volets intérieurs en chêne dito existant Provision pour reprise et complément des coffrages menuisés des poutres du plancher haut, compris harmonisation lasure Dépose-repose et révision des menuiseries de la baie Sud-Ouest Protections provisoires des fenêtres durant les opérations de renforts de plancher
Décors peints - Peinture	Dépoussiérage en fin de chantier des décors peints
Réseaux fluides - Electricité - SSI - Sûreté - Eclairage - Colonnes sèches	Prestations suivant documents BET et annexes
Éléments suivant projet scénographique	Eclairage architectural




Cheminée sculptée

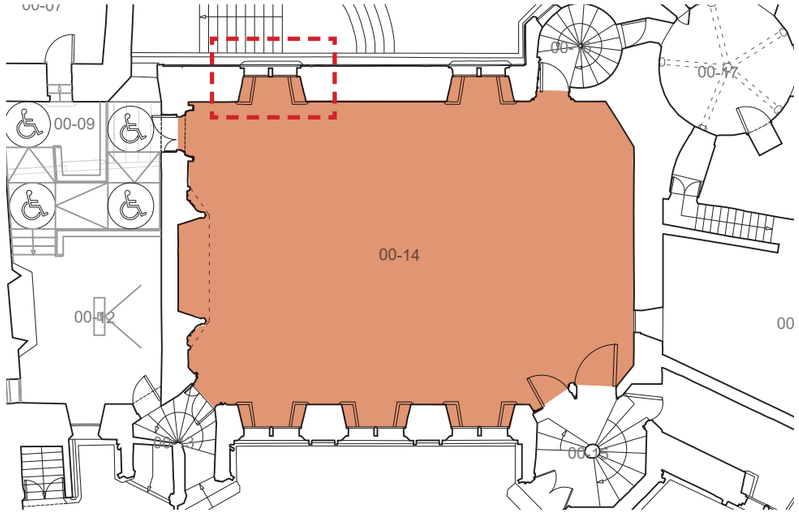

Plan projeté - Rez-de-chaussée - 1:200

TOUR DE LA CHAUSSÉE
00.17


- Dénomination : Sans nom
- Usage actuel : Local de stockage
- Usage projeté : Local de stockage
- Valeur patrimoniale : Grande valeur patrimoniale
- Dimensions : Environ 4,50m de diamètre / 5,10m hauteur

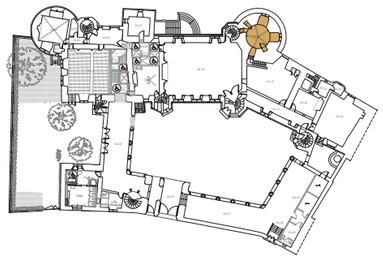

Maçonnerie - Pierre de taille - Gros-Oeuvre - Enduits - Sols terre cuite	Protections de sol provisoires
Réseaux fluides - Electricité - SSI - Sûreté - Eclairage - Colonnes sèches	Prestations suivant documents BET et annexes



Vue générale

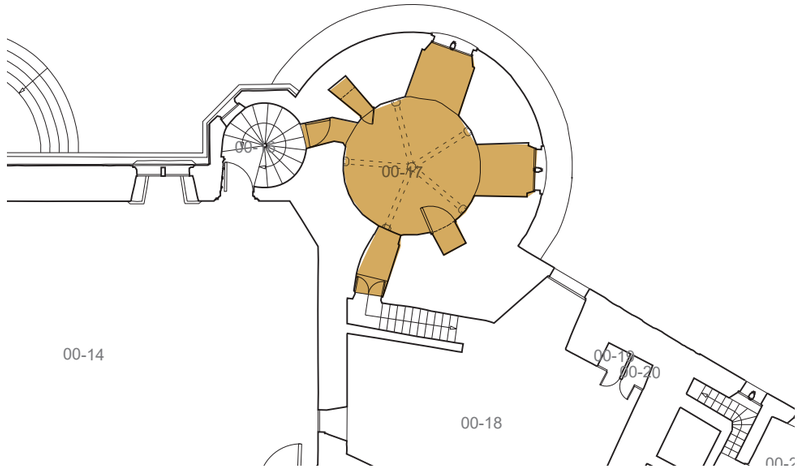


Plan projeté - Rez-de-chaussée - 1:200

REZ-DE-CHAUSSÉE

CORPS DE LOGIS NORD
00.18


- Dénomination : Office
- Usage actuel : Parcours de visite
- Usage projeté : Parcours de visite
- Valeur patrimoniale : Très grande valeur patrimoniale
- Dimensions : Environ 6,00m de longueur / 8,50m largeur / 2,80m hauteur

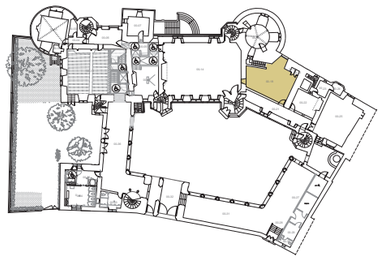

Maçonnerie - Pierre de taille - Gros-Oeuvre - Enduits - Sols terre cuite	Protections de sol provisoires
Charpente - Couverture - Plancher bois	Pour mémoire, renforcement structurel du plancher haut suivant documents BET (voir fiche pièce 01.02)
Menuiserie	Protections provisoires des fenêtres durant les opérations de renforts de plancher
Réseaux fluides - Electricité - SSI - Sûreté - Eclairage - Colonnes sèches	Prestations suivant documents BET et annexes
Éléments suivant projet scénographique	Harmonisation éclairage architectural




Vue générale

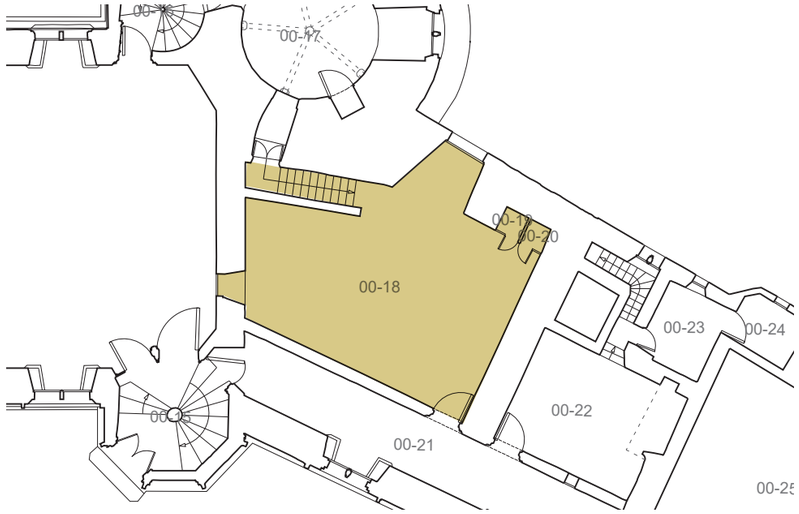

Plan projeté - Rez-de-chaussée - 1:200

CORPS DE LOGIS NORD
00.21


- Dénomination : Galerie des cuisines
- Usage actuel : Parcours de visite
- Usage projeté : Parcours de visite
- Valeur patrimoniale : Très grande valeur patrimoniale
- Dimensions : Environ 2,00m de longueur / 13,20m largeur / 2,80m hauteur

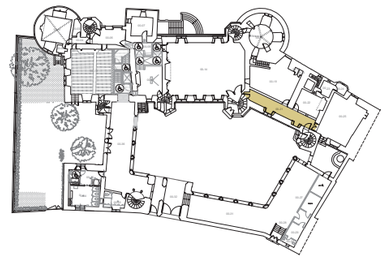

Maçonnerie - Pierre de taille - Gros-Oeuvre - Enduits - Sols terre cuite	Protections de sol provisoires
Charpente - Couverture - Plancher bois	Pour mémoire, renforcement structurel du plancher haut suivant documents BET (voir fiche pièce 01.02)
Menuiserie	Création de volets intérieurs en chêne dito existant
Réseaux fluides - Electricité - SSI - Sûreté - Eclairage - Colonnes sèches	Prestations suivant documents BET et annexes
Éléments suivant projet scénographique	Harmonisation éclairage architectural




Vue générale

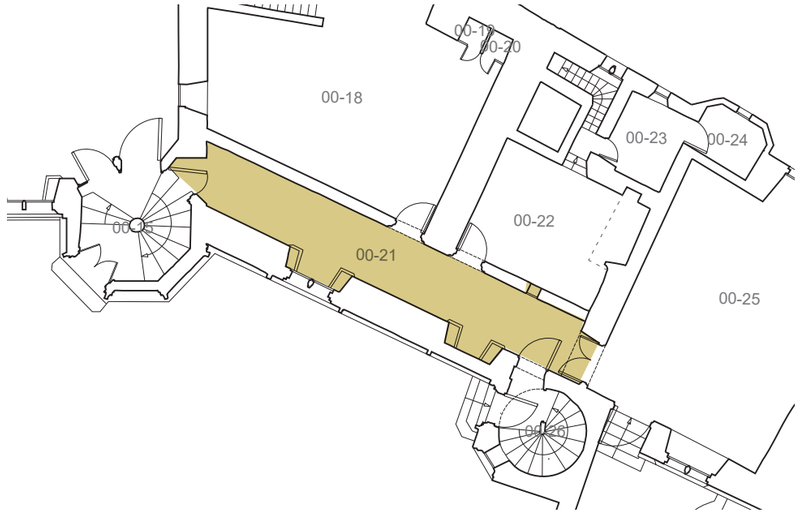

Plan projeté - Rez-de-chaussée - 1:200

REZ-DE-CHAUSSÉE

CORPS DE LOGIS NORD
00.22

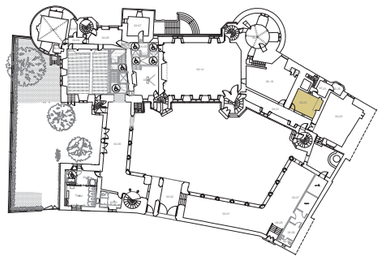


- Dénomination : Petite cuisine
- Usage actuel : Parcours de visite
- Usage projeté : Parcours de visite
- Valeur patrimoniale : Très grande valeur patrimoniale
- Dimensions : Environ 3,90m de longueur / 4,50m largeur / 2,80m hauteur

Maçonnerie - Pierre de taille - Gros-Oeuvre - Enduits - Sols terre cuite	Protections de sol provisoires Harmonisation du dallage en pierres de taille
Menuiserie	Création d'une petite porte menuisée dito existant pour petit four
Ferronnerie	Mise en œuvre de grilles extérieures en fer forgé (fenêtres de l'escalier)
Réseaux fluides - Electricité - SSI - Sûreté - Eclairage - Colonnes sèches	Prestations suivant documents BET et annexes
Éléments suivant projet scénographique	Harmonisation éclairage architectural




Photo de la cheminée

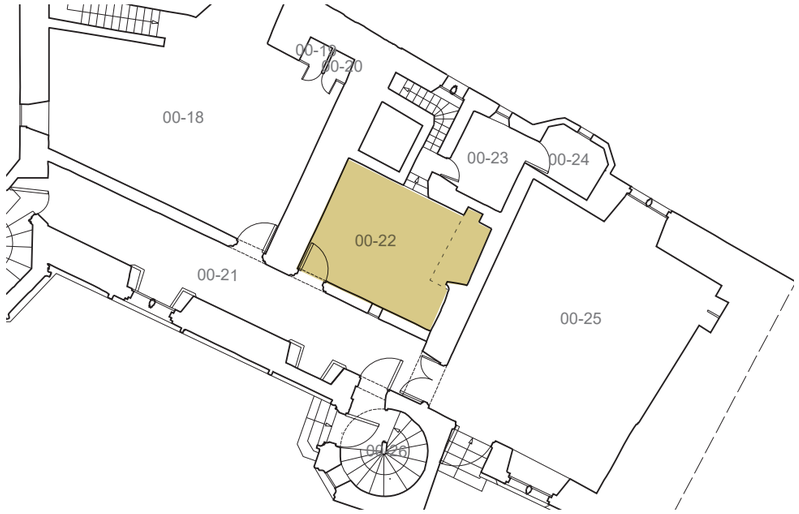

Plan projeté - Rez-de-chaussée - 1:200

CORPS DE LOGIS NORD
00.25

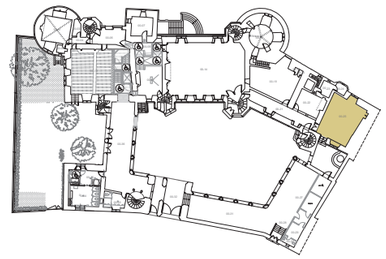


- Dénomination : Grande cuisine
- Usage actuel : Local technique
- Usage projeté : Salle pédagogique
- Valeur patrimoniale : Très grande valeur patrimoniale
- Dimensions : Environ 8,00m de longueur / 6,50m largeur / 6,30m hauteur

Maçonnerie - Pierre de taille - Gros-Oeuvre - Enduits - Sols terre cuite	Protections de sol provisoires Dépoussiérage et nettoyage des enduits et des parements
	Pour mémoire, renforcement structurel du plancher haut suivant documents BET (voir fiche pièce 02.24)
Menuiserie	Reprise ponctuelle de carreaux cassés sur fenêtres Harmonisation de la lasure du plancher haut Protections provisoires des fenêtres durant les opérations de renforts de plancher
Réseaux fluides - Electricité - SSI - Sûreté - Eclairage - Colonnes sèches	Prestations suivant documents BET et annexes



Vue générale

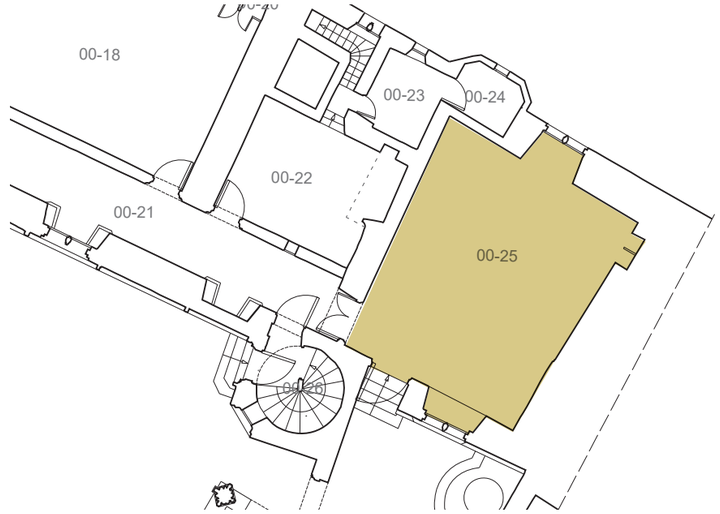


Plan projeté - Rez-de-chaussée - 1:200

REZ-DE-CHAUSSÉE

GALERIE NORD

00.27 - 00.29 - 00.30

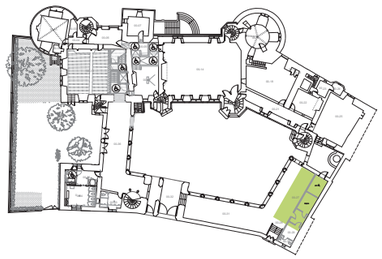

- Dénomination : Sans nom
- Usage actuel : Billetterie-boutique
- Usage projeté : Parcours de visite - Local de stockage - Bagagerie
- Valeur patrimoniale : Très grande valeur patrimoniale
- Dimensions : Environ 10,80m de longueur / 5,40m largeur / 4,40m hauteur

Maçonnerie - Pierre de taille - Gros-Oeuvre - Enduits - Sols terre cuite	Protections de sol permanentes
Charpente - Couverture - Plancher bois	
Sculpture	
Menuiserie	
Ferronnerie	
Réseaux fluides - Electricité - SSI - Sûreté - Eclairage - Colonnes sèches	

VOIR PLANCHES GRAPHIQUES ET DOCUMENTS BET




Photo prise vers la galerie nord



Plan projeté - Rez-de-chaussée - 1:200

REZ-DE-CHAUSSÉE


GALERIE EST
00.31

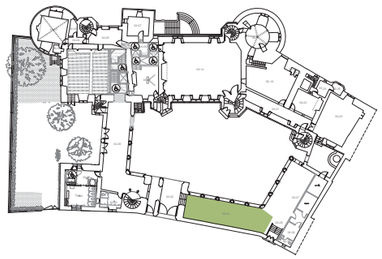

- Dénomination : Galerie Est
- Usage actuel : Parcours de visite
- Usage projeté : Parcours de visite compris PMR
- Valeur patrimoniale : Très grande valeur patrimoniale
- Dimensions : Environ 4,40m de longueur / 16,00m largeur / 4,40m hauteur

Maçonnerie - Pierre de taille - Gros-Oeuvre - Enduits - Sols terre cuite	Protections de sol permanente Réfection à neuf des enduits au mortier de chaux
Menuiserie	Bouchement en recherche des trous dans coffrage menuisés des poutres du plancher haut et harmonisation lasure
Réseaux fluides - Electricité - SSI - Sûreté - Eclairage - Colonnes sèches	Prestations suivant documents BET et annexes
Éléments suivant projet scénographique	Eclairage architectural

GALERIE SUD
00.33

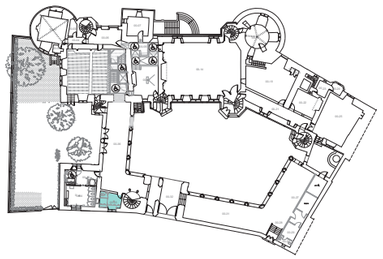


- Dénomination : Sans nom
- Usage actuel : Sanitaires ouverts au public
- Usage projeté : Local de repli
- Valeur patrimoniale : Valeur patrimoniale moindre
- Dimensions : Environ 2,80m de longueur / 4,00m largeur / 4,70m hauteur


Maçonnerie - Pierre de taille - Gros-Oeuvre - Enduits - Sols terre cuite	Protections provisoires après réfection de sols Dépose en démolition des carrelages muraux et de sol Dépose en démolition des cloisonnements et réseaux Fourniture et pose de revêtement de sols en carreaux de ciment dito existant Fourniture et pose de revêtement muraux en carreaux de ciment dito existant Création de cloisons en briques plâtrières
Menuiserie	Restauration du volet intérieur en bois, compris complément pour volet manquant Dépose en conservation de la porte sur galerie Création d'une porte pleine en chêne sur galerie compris serrure mécatronique Création de portes en chêne dito existant
Ferronnerie	Création de grilles de défense en fer forgé
Réseaux fluides - Electricité - SSI - Sûreté - Eclairage - Colonnes sèches	Prestations suivant documents BET et annexes Plomberie : Dépose en démolition de tous les équipements sanitaires, reprise des réseaux sanitaires, fourniture et pose d'équipements sanitaires neufs




Photo prise depuis le pavillon d'entrée

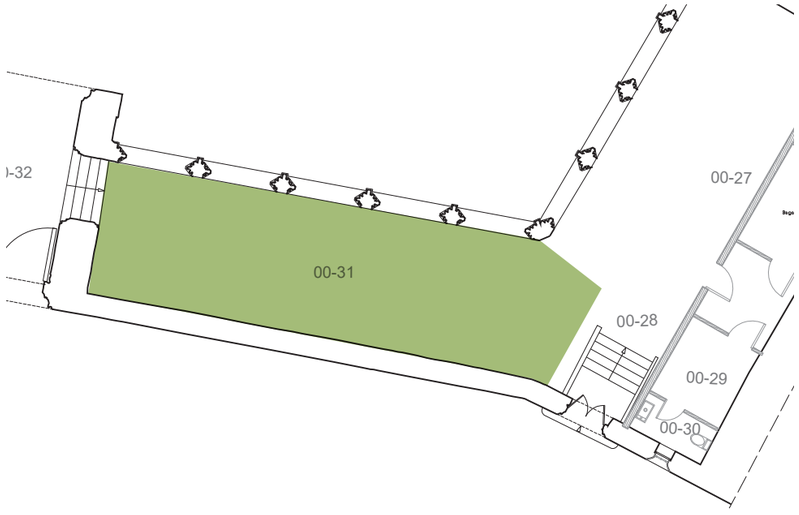

Plan projeté - Rez-de-chaussée - 1:200

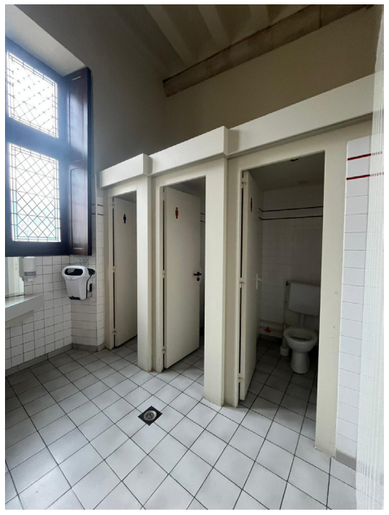


Vue générale

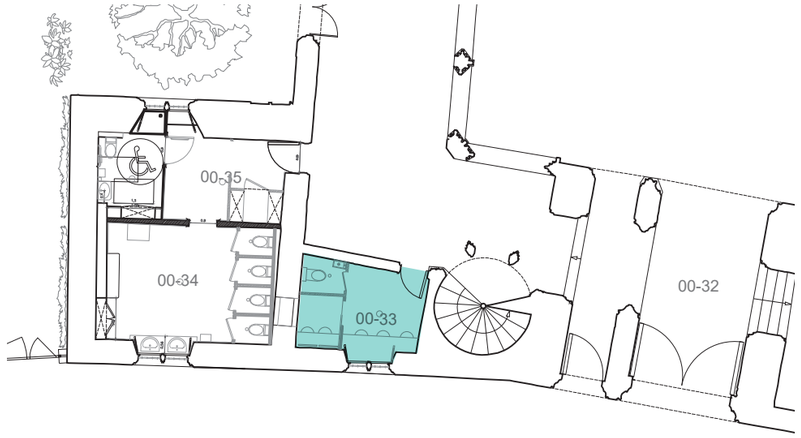

Plan projeté - Rez-de-chaussée - 1:200

REZ-DE-CHAUSSÉE

GALERIE SUD
00.36

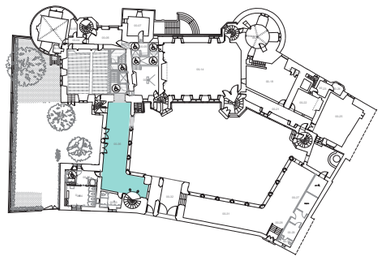

- Dénomination : Galerie Sud
- Usage actuel : Parcours de visite
- Usage projeté : Parcours de visite
- Valeur patrimoniale : Très grande valeur patrimoniale
- Dimensions : Environ 16,70m de longueur / 4,50m largeur / 4,40m hauteur

Maçonnerie - Pierre de taille - Gros-Oeuvre - Enduits - Sols terre cuite	Protections de sols permanents (compris porche 00.32) Passage vers salle 00.10 : dépose en démolition de l'allège en maçonnerie compris baie vitrée, reprise des maçonneries sous seuil, création d'un seuil en pierre de taille, reprise des piédroits compris fourniture, taille et pose de pierres de taille dito existant (passages vers jardin) compris mouluration et façon de socle Passage vers cour : dépose allège Ouest de l'arcade pour accès PMR à la cour, reprise des piédroits de l'arcade ouverte compris fourniture, taille et pose de pierre de taille compris mouluration et façon de socle, création d'un seuil en pierre de taille
Charpente - Couverture - Plancher bois	Renforcement structurel du plancher haut suivant documents BET
Menuiserie	Dépose en conservation des portes donnant sur le jardin compris fourniture et pose de portes provisoires sécurisées jusqu'à la repose des portes définitives Création de portes massives en chêne vers jardin, compris blindage intérieur métallique et serrures mécatroniques Bouchement en recherche des trous dans coffrages menuisés des poutres du plancher haut et harmonisation lasure Dépose-repose de coffrages menuisés des poutres en accompagnement du renforcement structurel du plancher haut compris complément si nécessaire
Réseaux fluides - Electricité - SSI - Sûreté - Eclairage - Colonnes sèches	Prestations suivant documents BET et annexes
Éléments suivant projet scénographique	Eclairage architectural




Vue générale



Plan projeté - Rez-de-chaussée - 1:200

ANCIEN LOGEMENT DU GARDIEN
00.34 / 00.35

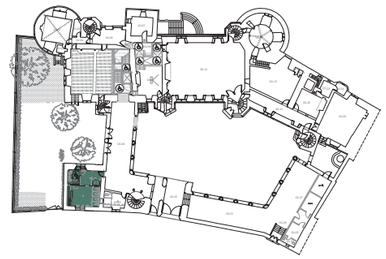


- Dénomination : Atelier
- Usage actuel : Atelier
- Usage projeté : Sanitaires publics
- Valeur patrimoniale : Valeur patrimoniale moyenne
- Dimensions : Environ 6,70m de longueur / 6,00m largeur / 4,00m hauteur

Maçonnerie - Pierre de taille - Gros-Oeuvre - Enduits - Sols terre cuite	VOIR PLANCHES GRAPHIQUES ET DOCUMENTS BET
Menuiserie	
Ferronnerie	
Réseaux fluides - Electricité - SSI - Sûreté - Eclairage - Colonnes sèches	



Vue générale

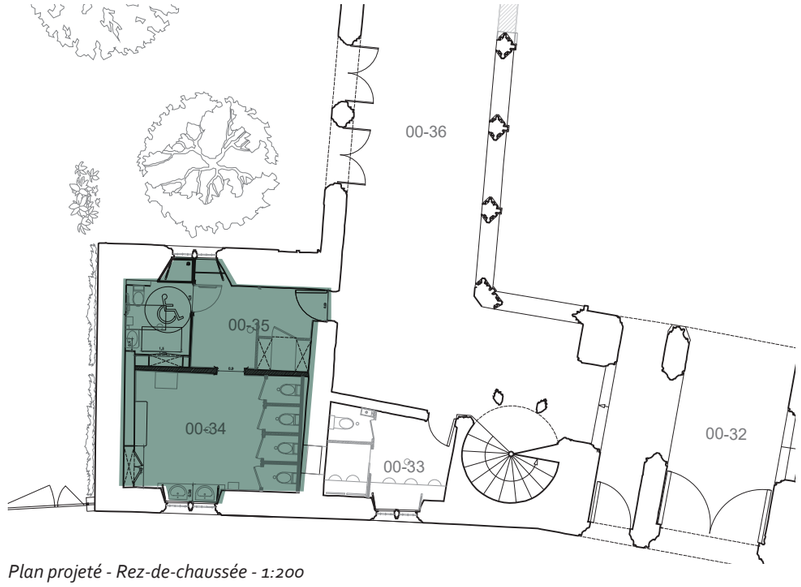


Plan projeté - Rez-de-chaussée - 1:200

REZ-DE-CHAUSSÉE

COUR INTÉRIEURE

- Dénomination : Cour intérieure
- Usage actuel : Parcours de visite
- Usage projeté : Parcours de visite compris PMR
- Valeur patrimoniale : Très grande valeur patrimoniale
- Dimensions : Environ 17,50m de longueur / 30,00m largeur

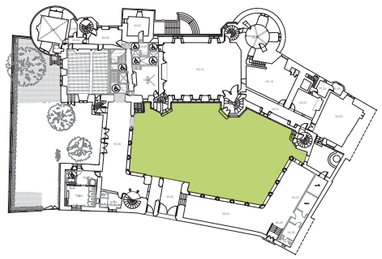

Maçonnerie - Pierre de taille - Gros-Oeuvre - Enduits - Sols terre cuite	Reprises ponctuelles de pavés Rejointoiement en recherche du pavage
Réseaux fluides - Electricité - SSI - Sûreté - Eclairage - Colonnes sèches	Prestations suivant documents BET et annexes
Éléments suivant projet scénographique	Eclairage architectural

Attention, protections lourdes si stockage dûes à chaque lot pour sa partie



Photo vers la galerie Sud


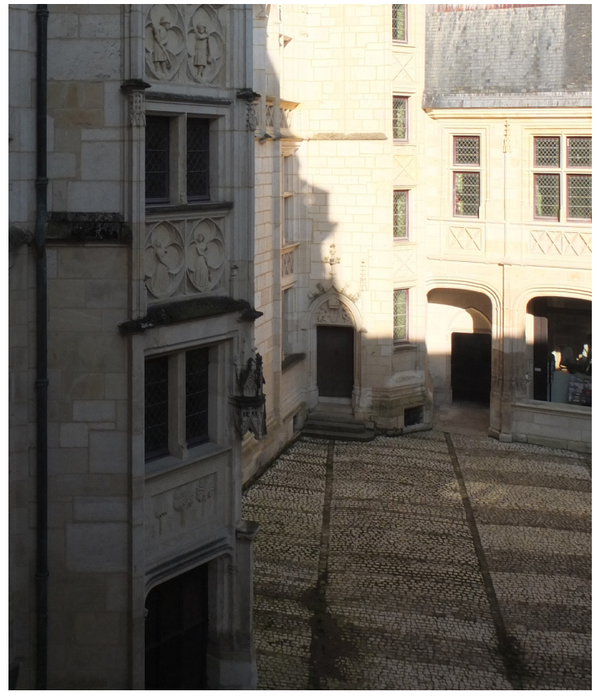


Photo vers la galerie Nord

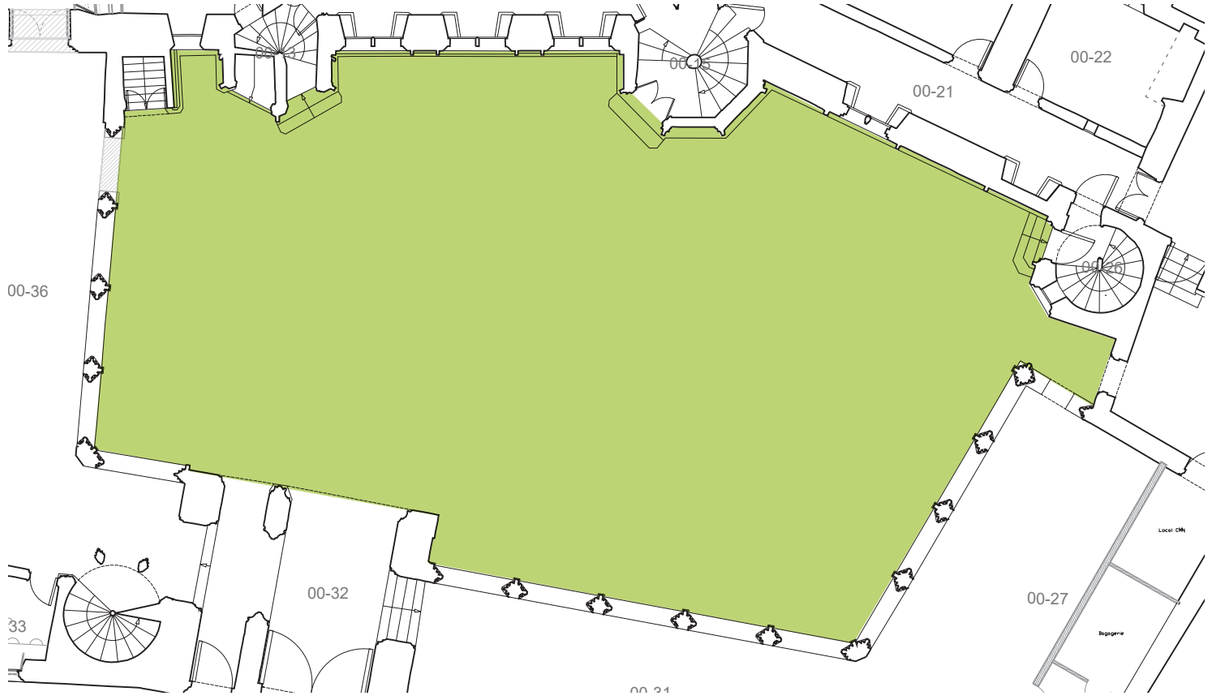


Plan projeté - Rez-de-chaussée - 1:200

ENTRESOL

ENTRESOL

CORPS DE LOGIS NORD
01.02

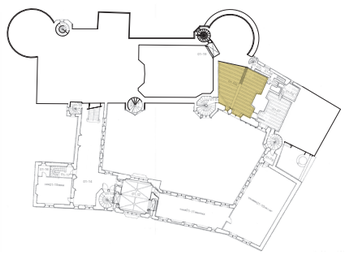


- Dénomination : Entresol
- Usage actuel : Parcours de visite
- Usage projeté : Parcours de visite
- Valeur patrimoniale : Grande valeur patrimoniale
- Dimensions : Environ 8,50m de longueur / 7,80m largeur / 3,10m hauteur

Maçonnerie - Pierre de taille - Gros-Oeuvre - Enduits - Sols terre cuite	Protections de sol provisoire Dépose-repose du sol en tomette de terre cuite au droit des reprises de plancher bas suivant documents BET
Charpente - Couverture - Plancher bois	Renforcement structurel du plancher bas suivant documents BET Renforcement structurel du plancher haut suivant documents BET
Serrurerie métallique - Charpente métallique - Cloisonnement CF	Coffrage CF promat ou équivalent de la poutre maitresse
Menuiserie	Dépose des coffrages menuisés du plancher haut, compris baguettes Création de coffrages menuisés, compris baguettes, après renforcement du plancher haut compris application lasure Protections provisoires des fenêtres durant les opérations de renforts de plancher
Réseaux fluides - Electricité - SSI - Sûreté - Eclairage - Colonnes sèches	Prestations suivant documents BET et annexes Purge et reprise des réseaux électriques
Éléments suivant projet scénographique	Harmonisation éclairage architectural




Vue générale

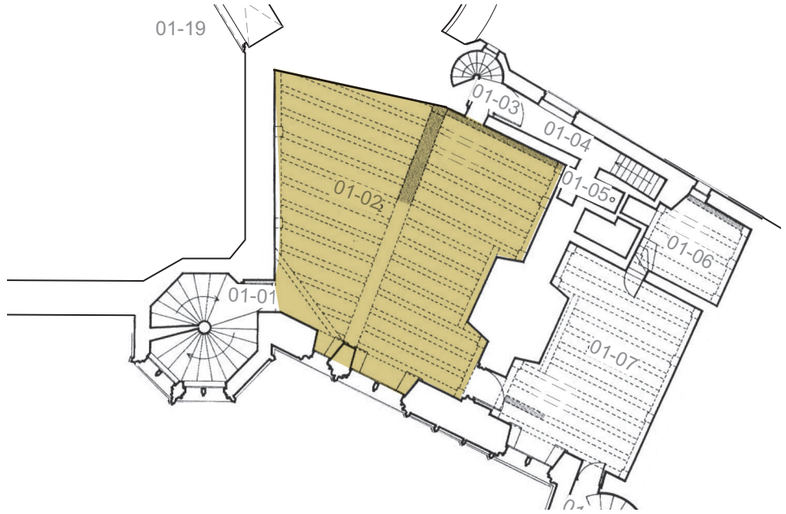

Plan projeté - Entresol - 1:200

CORPS DE LOGIS NORD
01.06 / 01.07

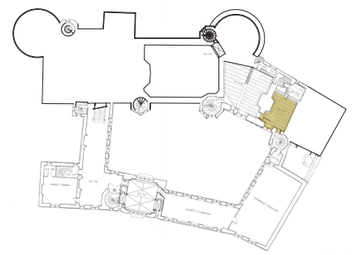


- Dénomination : Sans nom
- Usage actuel : Espace administratif
- Usage projeté : Espace administratif
- Valeur patrimoniale : Grande valeur patrimoniale
- Dimensions : Environ 6,20m de longueur / 4,23m largeur / 3,10m hauteur

Maçonnerie - Pierre de taille - Gros-Oeuvre - Enduits - Sols terre cuite	Protections de sol provisoires
Réseaux fluides - Electricité - SSI - Sûreté - Eclairage - Colonnes sèches	Prestations suivant documents BET et annexes



Vue générale

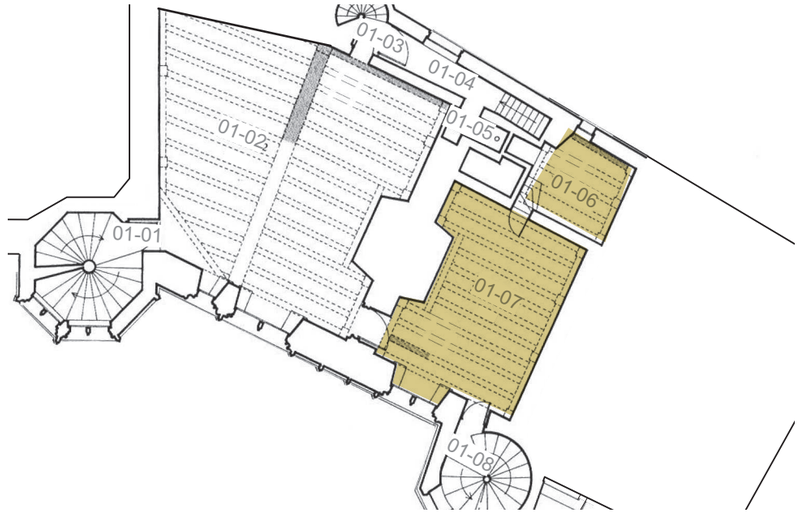


Plan projeté - Entresol - 1:200

PREMIER ÉTAGE

PREMIER ÉTAGE

GALERIE NORD
01.10

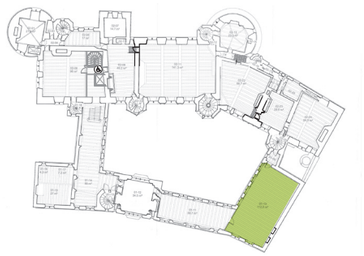

- **Dénomination** : Salle des mois de l'an ; Galerie Nord
- **Usage actuel** : Parcours de visite
- **Usage projeté** : Parcours de visite
- **Valeur patrimoniale** : Grande valeur patrimoniale
- **Dimensions** : Environ 14,50m de longueur / 7,80m largeur / 3,80m hauteur


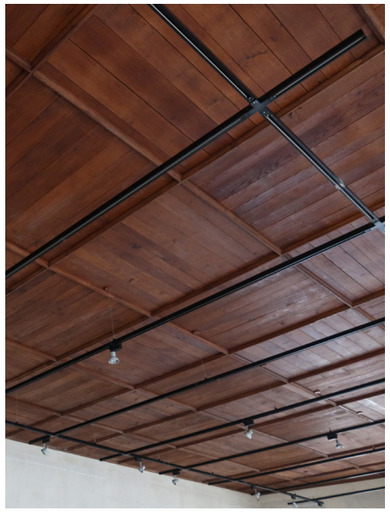



Photo des planchers



Vue du mur vers la cour intérieur

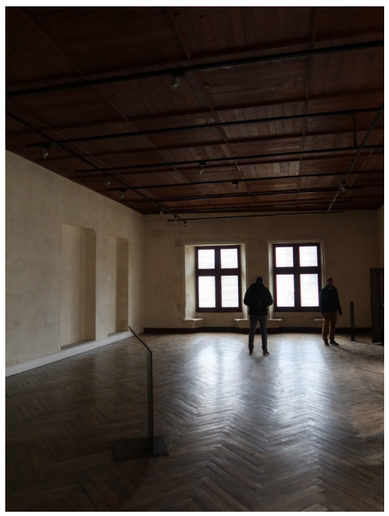

Vue du mur vers la rue Jaques Cœur

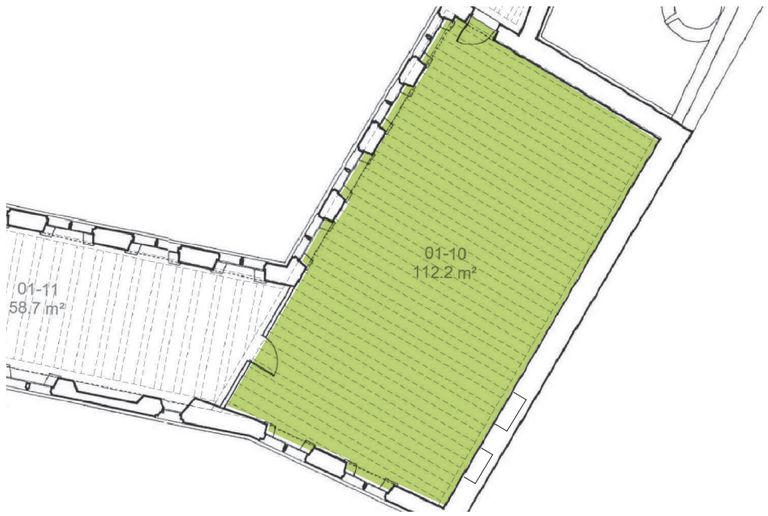


Plan projeté - Entresol - 1:200

Maçonnerie - Pierre de taille - Gros-Oeuvre - Enduits - Sols terre cuite	Rebouchage des deux anciennes baies de l'élévation Nord pour garantir un niveau CF 2h vis-à-vis du tiers suivant documents BET Réfection à neuf enduit élévation Nord après rebouchage des baies
Menuiserie	Protections de sol provisoires Dépose en démolition du parquet Fourniture et pose d'un parquet neuf dito existant Dépose en conservation des portes d'accès aux salles 01.11 et 01.09 Création de portes massives en chêne dito existant, compris blindage intérieur métallique et serrures mécatroniques Création de volets intérieurs en chêne dito existant (en base côté rue, en option côté cour intérieure) Protections provisoires des fenêtres durant les opérations de renforts de plancher Fourniture et pose d'un sol coupe feu 1h
Réseaux fluides - Electricité - SSI - Sûreté - Eclairage - Colonnes sèches	Prestations suivant documents BET et annexes
Éléments suivant projet scénographique	Eclairage scénographique Mise en œuvre d'un système de panneaux occultants mobiles sur les fenêtres donnant sur la cour intérieure suivant besoins muséographiques Mise en œuvre de système de vitrines renforcées au droit des fenêtres suivant besoins muséographiques

PREMIER ÉTAGE

GALERIE EST

01.11

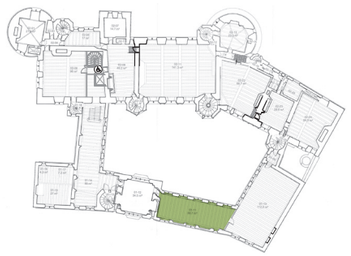


- Dénomination : Galerie Est
- Usage actuel : Parcours de visite
- Usage projeté : Parcours de visite
- Valeur patrimoniale : Très grande valeur patrimoniale
- Dimensions : Environ 4,40m de longueur / 13,50m largeur / 3,70m hauteur

Maçonnerie - Pierre de taille - Gros-Oeuvre - Enduits - Sols terre cuite	Protections des sol provisoires
Menuiserie	Pour mémoire, intervention sur porte d'accès à la salle 01.10 (voir fiche pièce 01.10)
Réseaux fluides - Electricité - SSI - Sûreté - Eclairage - Colonnes sèches	Prestations suivant documents BET et annexes
Éléments suivant projet scénographique	Eclairage architectural




Vue générale vers la chapelle

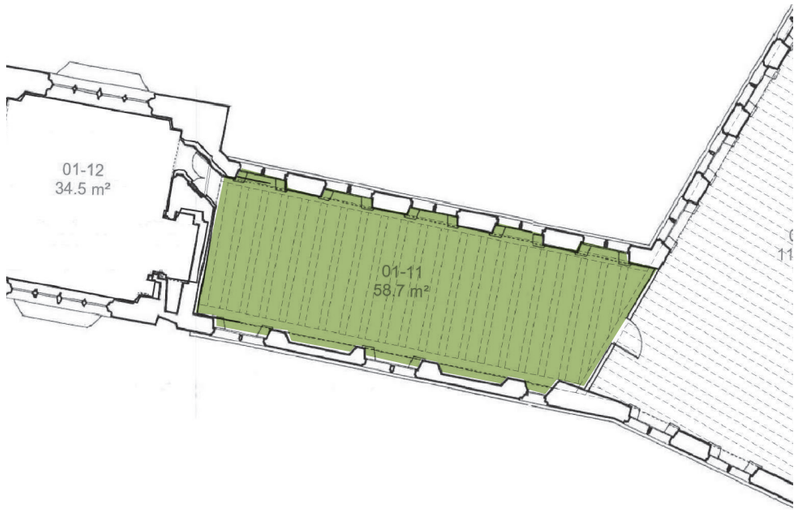

Plan projeté - Entresol - 1:200

PAVILLON D'ENTRÉE

01.12

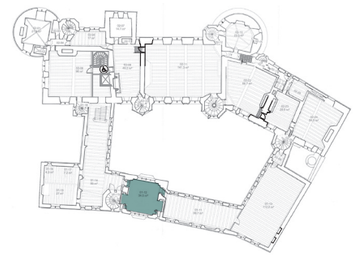

- Dénomination : Chapelle
- Usage actuel : Parcours de visite
- Usage projeté : Parcours de visite
- Valeur patrimoniale : Très grande valeur patrimoniale
- Dimensions : Environ 6,00m de longueur / 6,70m largeur /10,20m hauteur

Maçonnerie - Pierre de taille - Gros-Oeuvre - Enduits - Sols terre cuite	Protections des sol provisoires
Réseaux fluides - Electricité - SSI - Sûreté - Eclairage - Colonnes sèches	Prestations suivant documents BET et annexes
Éléments suivant projet scénographique	Eclairage architectural Option : Création d'un autel


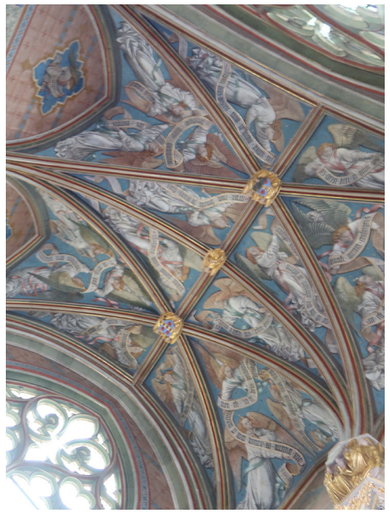


Photo des voûtes de la chapelle

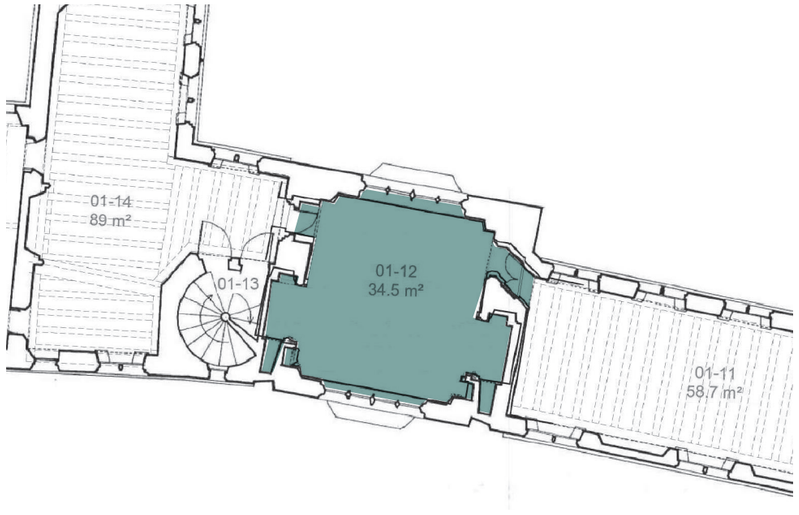


Plan projeté - Entresol - 1:200

PREMIER ÉTAGE

GALERIE SUD

01.14

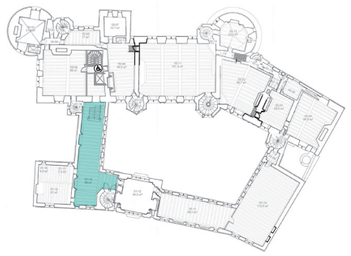


- Dénomination : Sans nom
- Usage actuel : Parcours de visite
- Usage projeté : Parcours de visite
- Valeur patrimoniale : Très grande valeur patrimoniale
- Dimensions : Environ 19,80m de longueur / 4,30m largeur / 6,20m hauteur

Maçonnerie - Pierre de taille - Gros-Oeuvre - Enduits - Sols terre cuite	Protections du sol permanentes Passage vers 02.08 : dépose des maçonneries d'allège, reprise de maçonneries sous l'allège, fourniture, taille et pose de pierres de taille pour création de piédroits compris mouluration et socle après dépose d'allège, création d'un seuil en pierre de taille, Réfection d'un sol en tomettes de terre cuite vernissées dito existant à l'emplacement de l'escalier déposé
Charpente - Couverture - Plancher bois	Pour mémoire renforcement du plancher bas suivant documents BET (voir fiche pièce 00.36)
Charpente et planchers bois	Renforcement du plancher bas suivant plans BET Structure
Menuiserie	Dépose en conservation de l'escalier menuisé Dépose en conservation de la porte d'accès à la salle 02.08 Protections provisoires des fenêtres durant les opérations de renforts de plancher
Décors peints - Peinture	Reprise et restauration de décors peints au droit de la porte et de l'escalier déposé sur l'élévation Ouest
Réseaux fluides - Electricité - SSI - Sûreté - Eclairage - Colonnes sèches	Prestations suivant documents BET et annexes
Éléments suivant projet scénographique	Eclairage architectural Ensemble menuisé contemporain pour accès à la salle 02.08




Vue générale

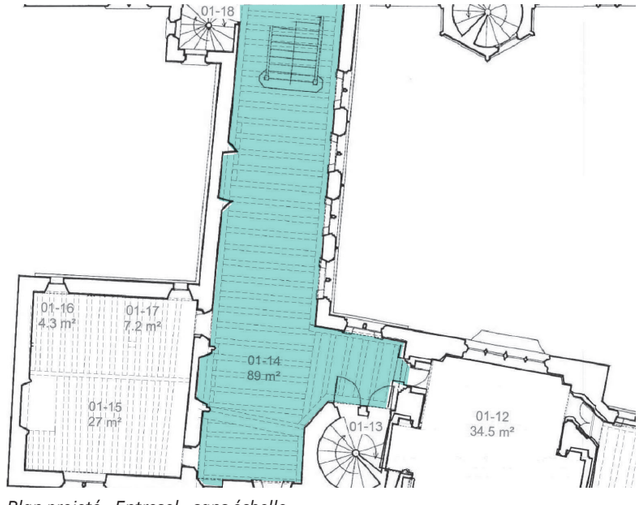

Plan projeté - Entresol - sans échelle

ANCIEN LOGEMENT DU GARDIEN

01.15 / 00.16 / 00.17

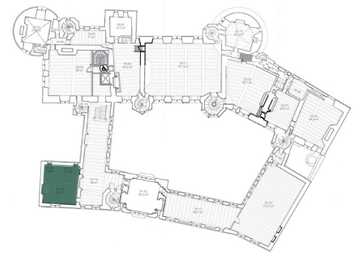


- Dénomination : Logis du concierge
- Usage actuel : Local technique
- Usage projeté : Salle de repos personnel
- Valeur patrimoniale : Grande valeur patrimoniale
- Dimensions : Environ 7,20m de longueur / 5,50m largeur / 3,30m hauteur

Maçonnerie - Pierre de taille - Gros-Oeuvre - Enduits - Sols terre cuite	Protections de sol provisoires
Menuiserie	Restauration en recherche de l'escalier d'accès au comble : dépose soigneuse de la sous-face compris calepinage des lames de bois, reprise d'assemblages en sous-oeuvre, reprises et compléments de scellements, restauration ou changement de marches et contremarches dito existant, vérification des éléments structurels en métal, vérification des garde-corps, repose de la sous-face en lame de bois, ponçage des marches et contremarches, nettoyage complet, patine d'harmonisation finition huilée ou équivalent, reprise ponctuelle du stylobate
Réseaux fluides - Electricité - SSI - Sûreté - Eclairage - Colonnes sèches	Prestations suivant documents BET et annexes




Vue de la cheminée

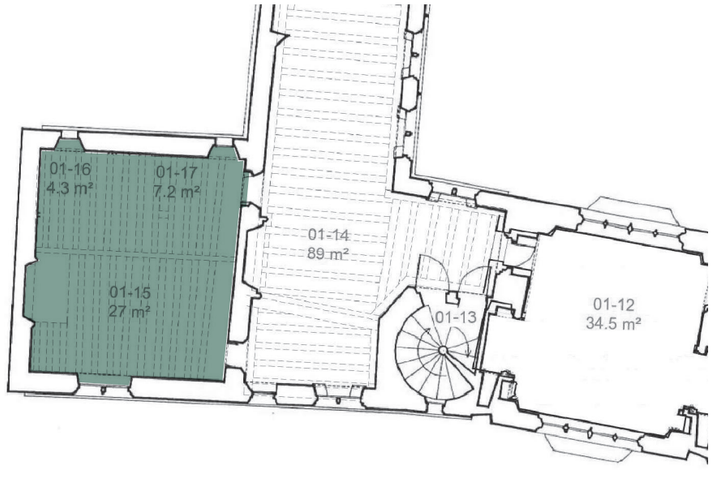

Plan projeté - Entresol - 1:200

PREMIER ÉTAGE

TOUR SUD
02.01

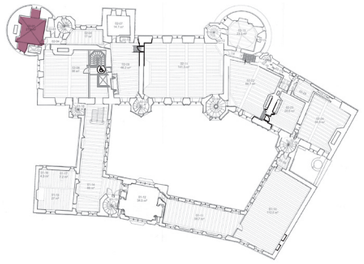


- Dénomination : Sans nom
- Usage actuel : Espace administratif
- Usage projeté : Espace administratif
- Valeur patrimoniale : Très grande valeur patrimoniale
- Dimensions : Environ 4,80m de longueur / 4,90m largeur / 4,90m hauteur

Maçonnerie - Pierre de taille - Gros-Oeuvre - Enduits - Sols terre cuite	Protections de sol provisoires
Réseaux fluides - Electricité - SSI - Sûreté - Eclairage - Colonnes sèches	Prestations suivant documents BET et annexes




Vue générale

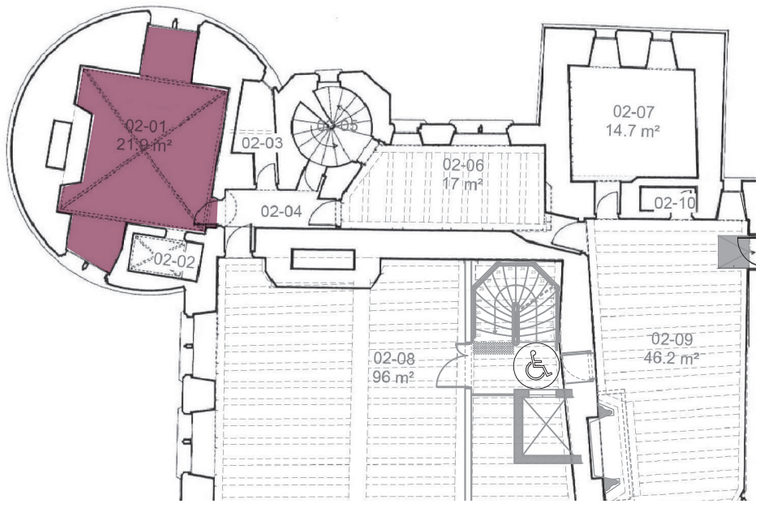

Plan projeté - Premier étage - 1:200

GRAND CORPS DE LOGIS
02.06

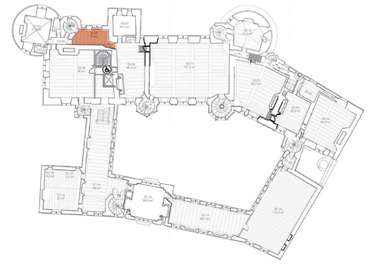


- Dénomination : Sans nom
- Usage actuel : Espace administratif
- Usage projeté : Espace administratif
- Valeur patrimoniale : Grande valeur patrimoniale
- Dimensions : Environ 2,70m de longueur / 6,70m largeur / 4,00m hauteur

Maçonnerie - Pierre de taille - Gros-Oeuvre - Enduits - Sols terre cuite	Protections de sol provisoires
Réseaux fluides - Electricité - SSI - Sûreté - Eclairage - Colonnes sèches	Prestations suivant documents BET et annexes




Vue générale

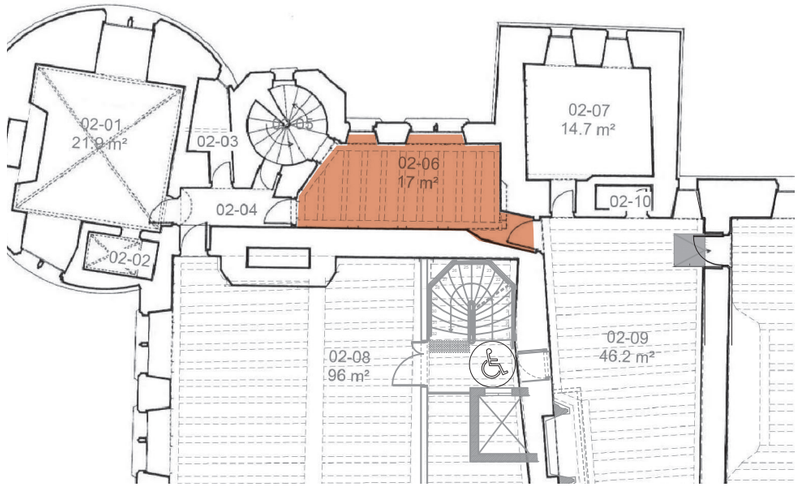

Plan projeté - Premier étage - 1:200

PREMIER ÉTAGE

GRAND CORPS DE LOGIS
02.08

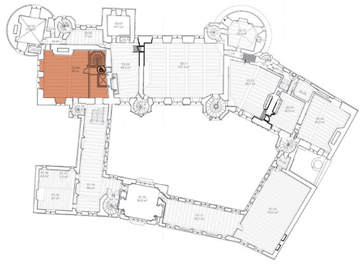


- Dénomination : Salle pédagogique
- Usage actuel : Salle pédagogique
- Usage projeté : Salle pédagogique
- Valeur patrimoniale : Grande valeur patrimoniale
- Dimensions : Environ 8,60m de longueur / 11,40m largeur / 4,75m hauteur

Maçonnerie - Pierre de taille - Gros-Oeuvre - Enduits - Sols terre cuite	
Charpente - Couverture - Plancher bois	
Serrurerie métallique - Charpente métallique - Cloisonnement CF	
Menuiserie	Protections de sol permanentes
Décors peints - Peinture	
Ascenseur	
Réseaux fluides - Electricité - SSI - Sûreté - Eclairage - Colonnes sèches	
Éléments suivant projet scénographique	

VOIR PLANCHES GRAPHIQUES ET DOCUMENTS BET




Vue générale

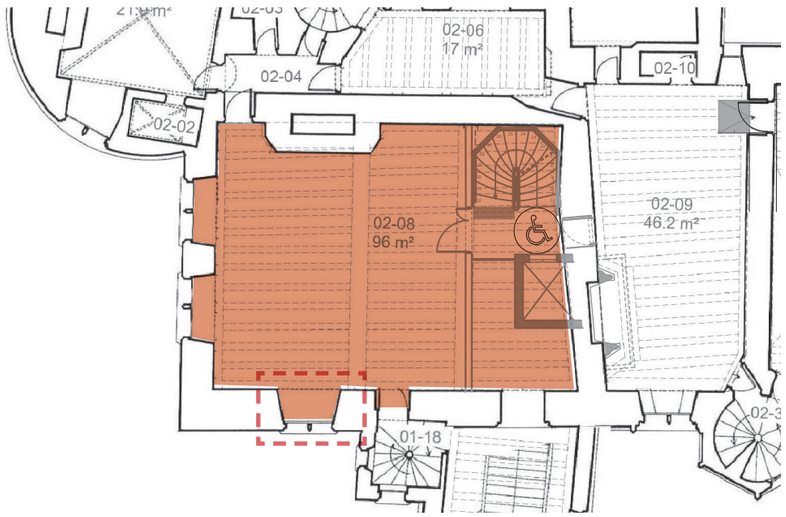

Plan projeté - Premier étage - 1:200

GRAND CORPS DE LOGIS
02.09

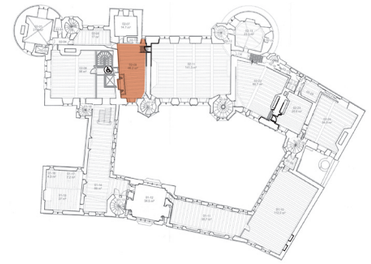


- Dénomination : Sans nom
- Usage actuel : Espace administratif
- Usage projeté : Parcours de visite
- Valeur patrimoniale : Valeur patrimoniale moyenne
- Dimensions : Environ 10,00m de longueur / 5,00m largeur / 4,05m hauteur

Maçonnerie - Pierre de taille - Gros-Oeuvre - Enduits - Sols terre cuite	Protections de sol permanentes Dépose-repose du revêtement de sol en tomettes de terre cuite compris complément si besoin, repose sur lit de sable Allègement du complexe de plancher et remplacement par chape de billes d'argile et placosol ou équivalent Création d'une cheminée en pierre de taille assisées style XV^{e} siècle (voir pièces graphiques et documents BET) Création d'une rampe en pierre de taille pour accès à la salle d'apparat
Charpente - Couverture - Plancher bois	Reprises de plancher suivants document BET
Menuiserie	Dépose-repose de coffrages menuisés du plancher haut compris complément
Réseaux fluides - Electricité - SSI - Sûreté - Eclairage - Colonnes sèches	Prestations suivant documents BET et annexes
Éléments suivant projet scénographique	



Vue générale

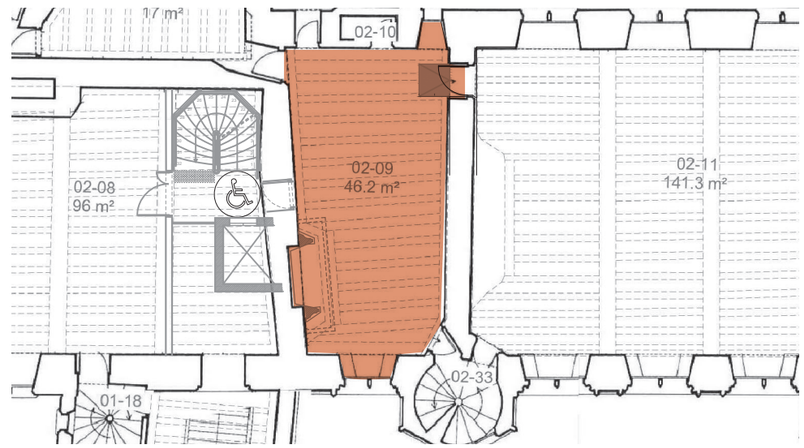


Plan projeté - Premier étage - 1:200

PREMIER ÉTAGE

TOUR CARRÉE
02.07


- Dénomination : Sans nom
- Usage actuel : Espace administratif
- Usage projeté : Espace administratif
- Valeur patrimoniale : Grande valeur patrimoniale
- Dimensions : Environ 3,50m de longueur / 4,00m largeur / 5,10m hauteur

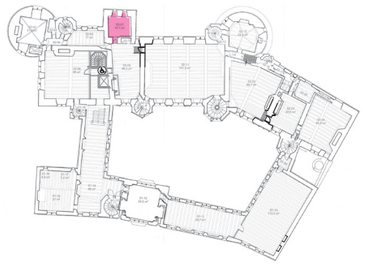

Maçonnerie - Pierre de taille - Gros-Oeuvre - Enduits - Sols terre cuite	Protections de sol provisoires
Réseaux fluides - Electricité - SSI - Sûreté - Eclairage - Colonnes sèches	Prestations suivant documents BET et annexes




Vue générale

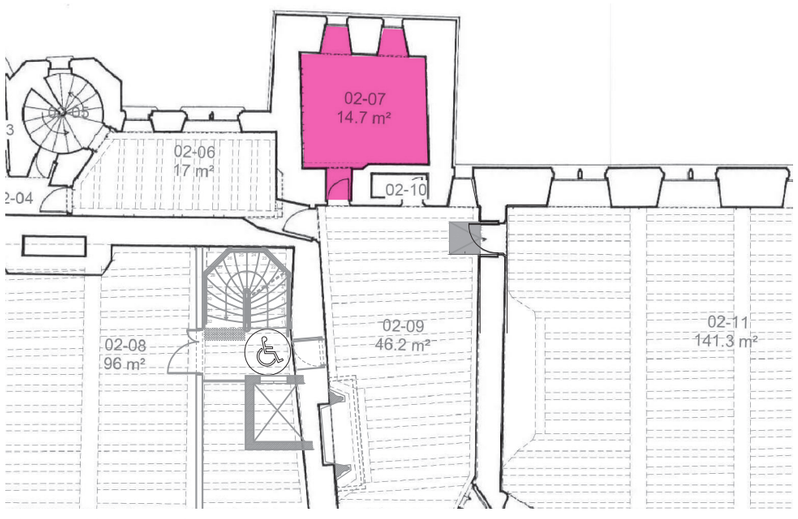

Plan projeté - Premier étage - 1:200

GRAND CORPS DE LOGIS
02.11


- Dénomination : Salle d'apparat
- Usage actuel : Parcours de visite
- Usage projeté : Parcours de visite compris PMR
- Valeur patrimoniale : Très grande valeur patrimoniale
- Dimensions : Environ 9,90m de longueur / 14,50m largeur / 4,30m hauteur

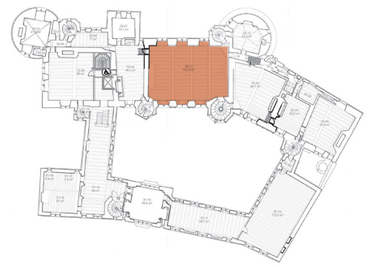

Maçonnerie - Pierre de taille - Gros-Oeuvre - Enduits - Sols terre cuite	Protections de sol permanentes Dépose-repose très soignée des meneaux de la baie Sud-Ouest pour accès depuis zone de chantier, Dépose-repose du revêtement de sol en tomettes de terre cuite compris complément si besoin, repose sur lit de sable Allègement du complexe de plancher et remplacement par chape de billes d'argile et placosol ou équivalent
Charpente - Couverture - Plancher bois	Reprise structurelle du plancher bas suivant documents BET
Menuiserie	Création de volets intérieurs en chêne dito existant (en base côté place du Berry, en option côté cour intérieure) Provision pour reprise et complément des coffrages menuisés des poutres du plancher haut, compris harmonisation de la lasure Dépose-repose des menuiseries de la baie Sud-Ouest pour accès chantier Dépose en conservation de l'ensemble des portes Création de portes massives en chêne dito existant, compris blindage intérieur métallique et serrures mécatroniques Protections provisoires des fenêtres durant les opérations de renforts de plancher
Réseaux fluides - Electricité - SSI - Sûreté - Eclairage - Colonnes sèches	Prestations suivant documents BET et annexes
Éléments suivant projet scénographique	Eclairage scénographique Mise en œuvre d'un système de panneaux occultants mobiles sur les fenêtres donnant sur la cour intérieure suivant besoins muséographiques Mise en œuvre de système de vitrines renforcées au droit des fenêtres suivant besoins muséographiques




Vue générale

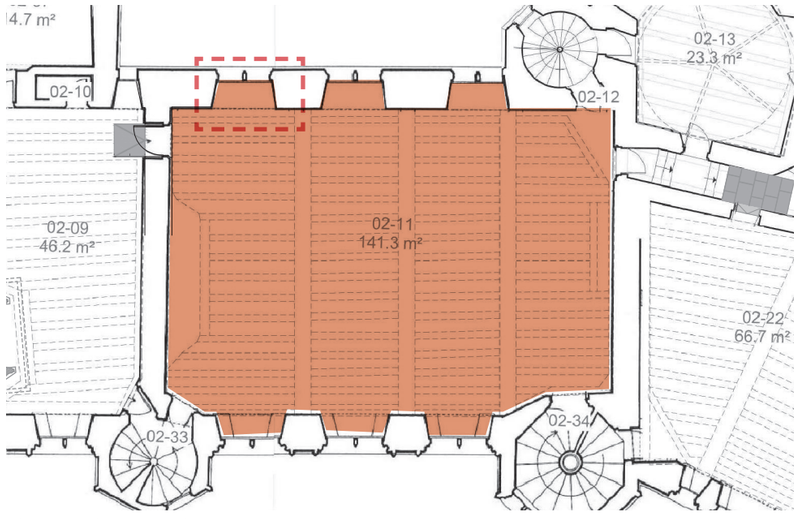

Plan projeté - Premier étage - 1:200

PREMIER ÉTAGE

TOUR DE LA CHAUSSÉE
02.13

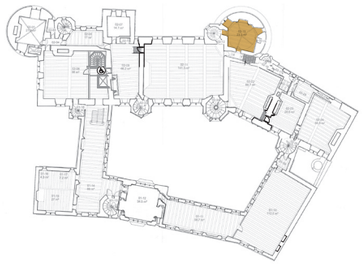


- Dénomination : Cabinet des échevins
- Usage actuel : Parcours de visite
- Usage projeté : Parcours de visite
- Valeur patrimoniale : Très grande valeur patrimoniale
- Dimensions : Environ 4,70m de longueur / 5,40m largeur / 4,40m hauteur

Maçonnerie - Pierre de taille - Gros-Oeuvre - Enduits - Sols terre cuite	Protections de sol provisoires
Réseaux fluides - Electricité - SSI - Sûreté - Eclairage - Colonnes sèches	Prestations suivant documents BET et annexes
Éléments suivant projet scénographique	Eclairage architectural




Photo des fresques

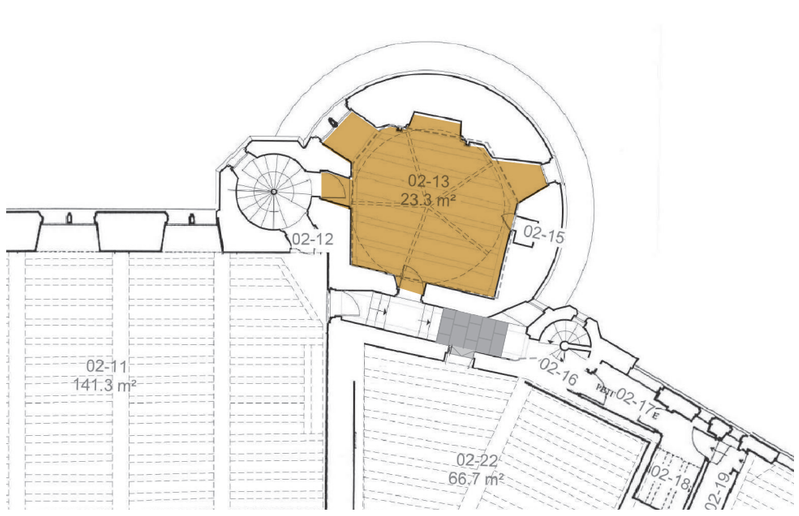


Plan projeté - Premier étage - 1:200

CORPS DE LOGIS NORD
02.14

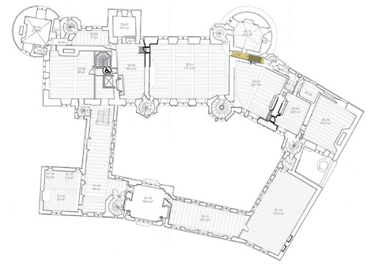


- Dénomination : Couloir
- Usage actuel : Parcours de visite
- Usage projeté : Parcours de visite
- Valeur patrimoniale : Très grande valeur patrimoniale
- Dimensions : Environ 1,10m de longueur / 6,00m largeur

Maçonnerie - Pierre de taille - Gros-Oeuvre - Enduits - Sols terre cuite	Protections des sols permanentes Fourniture, taille et pose d'un dallage en pierre de taille reprenant le calepinage du dallage existant et création d'un seuil en pierre de taille vers salle 0.22 pour mise en accessibilité
Menuiserie	Dépose en conservation de la porte vers salle 02.22 Reprise de la porte existante ou création d'une porte massive en chêne dito existant selon seuil créé
Réseaux fluides - Electricité - SSI - Sûreté - Eclairage - Colonnes sèches	Prestations suivant documents BET et annexes

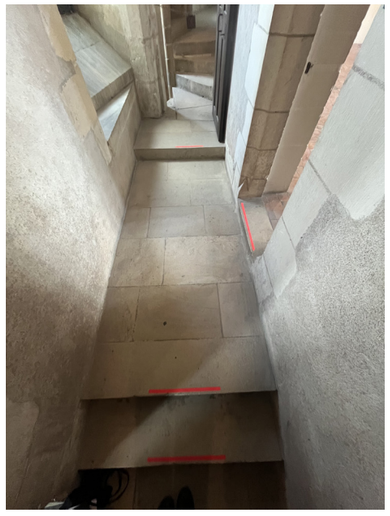


Vue générale

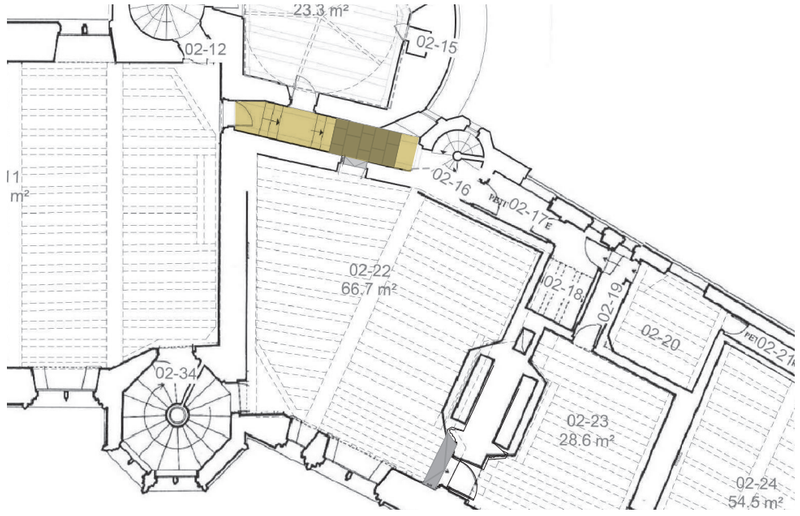

Plan projeté - Premier étage - 1:200

PREMIER ÉTAGE

CORPS DE LOGIS NORD
02.22

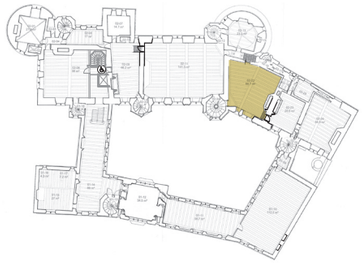


- Dénomination : Chambre des galées
- Usage actuel : Parcours de visite
- Usage projeté : Parcours de visite
- Valeur patrimoniale : Très grande valeur patrimoniale
- Dimensions : Environ 8,40m de longueur / 7,80m largeur / 4,90m hauteur

Maçonnerie - Pierre de taille - Gros-Oeuvre - Enduits - Sols terre cuite	Protections de sol permanentes Fourniture, taille et pose d'une rampe en pierre de taille avec seuil métallique pour porte vers salle 02.23 Dépose-repose du revêtement de sol en tomettes de terre cuite compris complément si besoin, repose sur lit de sable Allègement du complexe de plancher et remplacement par chape de billes d'argile et placosol ou équivalent
Charpente - Couverture - Plancher bois	Pour mémoire, renforcement structurel du plancher bas suivant documents BET (voir fiche pièce 01.02)
Menuiserie - Ferronnerie	Création d'un lisse démontable en fer forgé pour mise à distance de l'accès à l'escalier central Protections provisoires des fenêtres et du vitrail durant les opérations de renforts de plancher
Réseaux fluides - Electricité - SSI - Sûreté - Eclairage - Colonnes sèches	Prestations suivant documents BET et annexes
Éléments suivant projet scénographique	Eclairage architectural




Vue générale

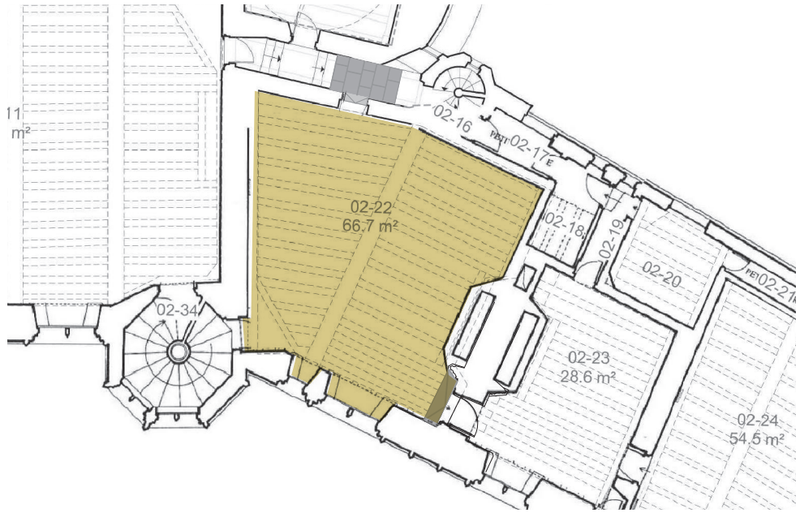

Plan projeté - Premier étage - 1:200

CORPS DE LOGIS NORD
02.23

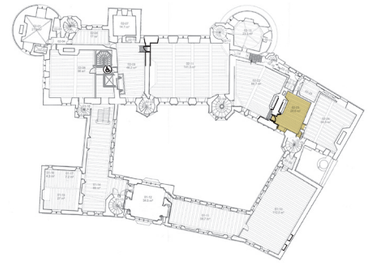


- Dénomination : Sans nom
- Usage actuel : Parcours de visite
- Usage projeté : Parcours de visite
- Valeur patrimoniale : Grande valeur patrimoniale
- Dimensions : Environ 6,30m de longueur / 4,90m largeur / 4,80m hauteur

Maçonnerie - Pierre de taille - Gros-Oeuvre - Enduits - Sols terre cuite	Protections de sol provisoires Reprise ponctuelle de la zone désorganisée de sol en tomettes de terre cuite
Réseaux fluides - Electricité - SSI - Sûreté - Eclairage - Colonnes sèches	Prestations suivant documents BET et annexes
Éléments suivant projet scénographique	Eclairage architectural



Vue générale

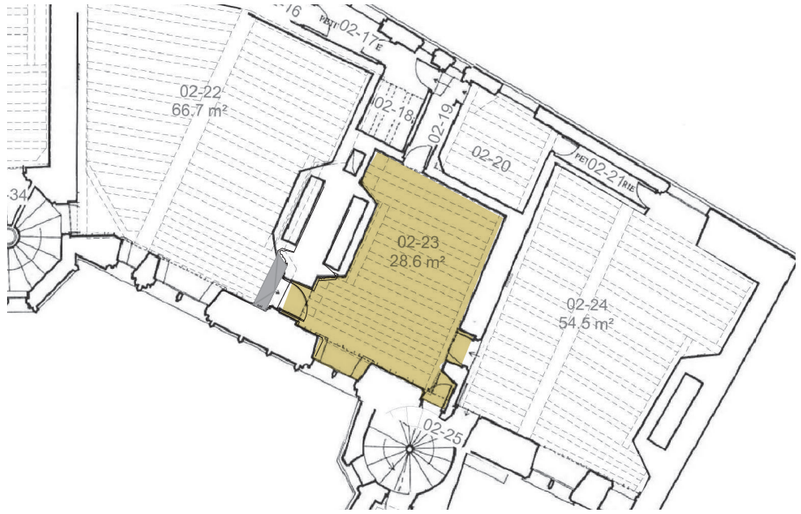


Plan projeté - Premier étage - 1:200

PREMIER ÉTAGE

CORPS DE LOGIS NORD

02.24

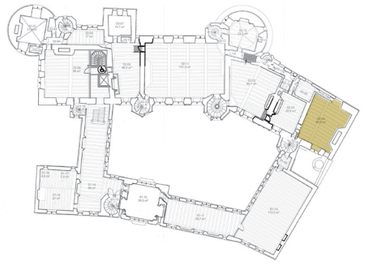


- Dénomination : Sans nom
- Usage actuel : Parcours de visite
- Usage projeté : Parcours de visite
- Valeur patrimoniale : Grande valeur patrimoniale
- Dimensions : Environ 6,40m de longueur / 4,00m largeur / 5,00m hauteur

Maçonnerie - Pierre de taille - Gros-Oeuvre - Enduits - Sols terre cuite	Protections de sol provisoires Dépose-repose du revêtement de sol en tomettes de terre cuite compris complément si besoin, repose sur lit de sable Allègement du complexe de plancher et remplacement par chape de billes d'argile et placosol ou équivalent
Charpente - Couverture - Plancher bois	Renforcement structurel du plancher bas suivant documents BET
Menuiserie	Protections provisoires des fenêtres durant les opérations de renforts de plancher
Réseaux fluides - Electricité - SSI - Sûreté - Eclairage - Colonnes sèches	Prestations suivant documents BET et annexes
Éléments suivant projet scénographique	Harmonisation éclairage architectural



Vue générale

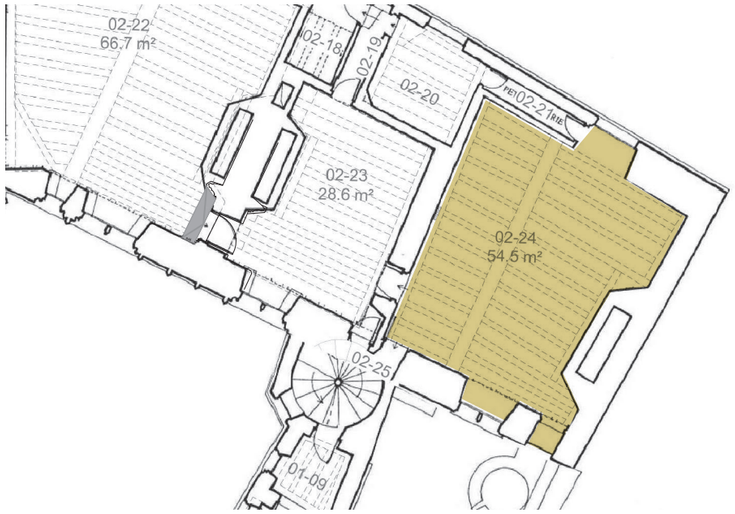


Plan projeté - Premier étage - 1:200

DEUXIÈME ÉTAGE

DEUXIÈME ÉTAGE

TOUR SUD
03.01


- Dénomination : Sans nom
- Usage actuel : Sans affectation
- Usage projeté : Espace administratif
- Valeur patrimoniale : Grande valeur patrimoniale
- Dimensions : Environ 7,10m de diamètre / 3,95m hauteur

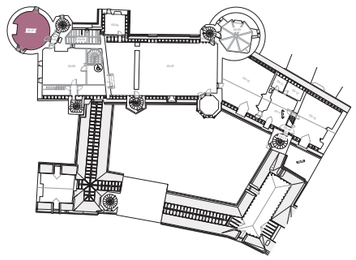

Maçonnerie - Pierre de taille - Gros-Oeuvre - Enduits - Sols terre cuite	Protections de sol provisoires Mise en œuvre d'un plafond plâtre sur nergalto, compris trappe d'accès Conservation des témoins en plâtre des fissures (pas de reprise structurelle) Rejointoiement linteau fissuré au mortier de chaux Restauration et dépose-repose partielle pour passage de réseaux du revêtement de sol en tomettes de terre cuite Réfection à neuf des enduits muraux à la chaux Isolation en plafond
Charpente - Couverture - Plancher bois	Provision pour accompagnement tous lots
Charpente et planchers bois	Dépoussiérage et restauration en recherche de l'enrayure basse Accompagnement pour création trappe d'accès (pas de modifications des éléments structurels)
Menuiserie	Dépose, restauration en recherche, repose des fenêtres
Réseaux fluides - Electricité - SSI - Sûreté - Eclairage - Colonnes sèches	Prestations suivant documents BET et annexes




Photo de la charpente

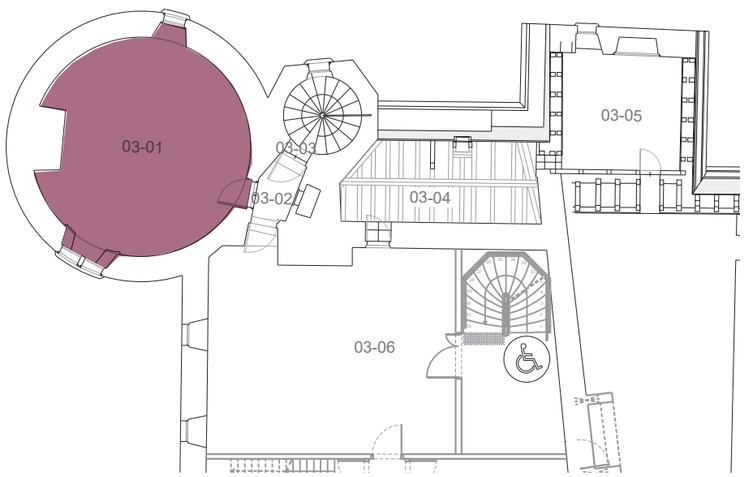

Plan projeté - Deuxième étage - 1:200

GRAND CORPS DE LOGIS
03.04


- Dénomination : Sans nom
- Usage actuel : Sans affectation
- Usage projeté : -
- Valeur patrimoniale : Grande valeur patrimoniale
- Dimensions : Environ 2,70m de longueur / 6,50m largeur / 2,23m hauteur

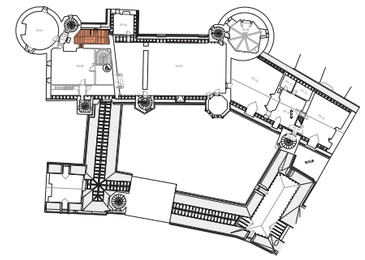

Maçonnerie - Pierre de taille - Gros-Oeuvre - Enduits - Sols terre cuite	Protections de sol provisoires Accompagnement du lot charpente-couverture
Charpente - Couverture - Plancher bois	Dépoussiérage des charpentes Restauration en recherche des charpentes en sous-oeuvre
Réseaux fluides - Electricité - SSI - Sûreté - Eclairage - Colonnes sèches	Prestations suivant documents BET et annexes




Photo de la charpente

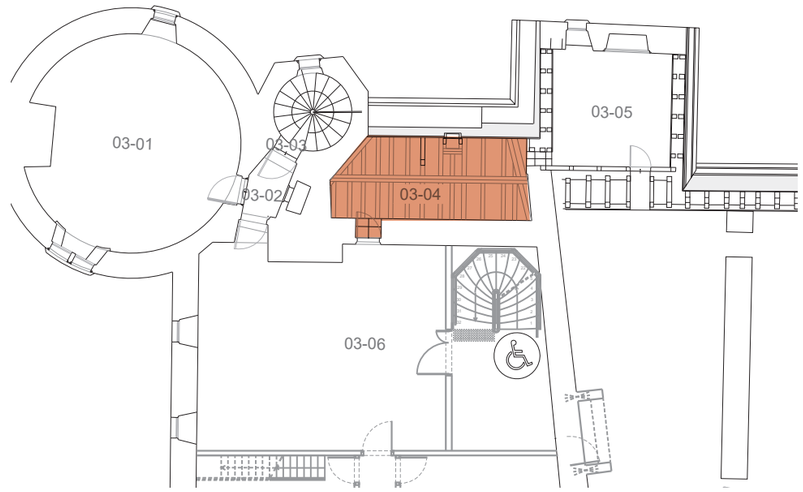

Plan projeté - Deuxième étage - 1:200

DEUXIÈME ÉTAGE

GRAND CORPS DE LOGIS
03.05

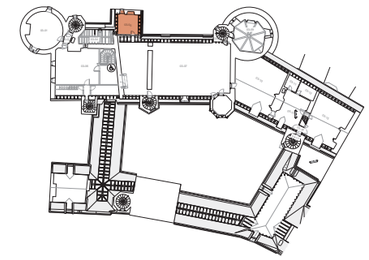


- Dénomination : Sans nom
- Usage actuel : Sans affectation
- Usage projeté : -
- Valeur patrimoniale : Grande valeur patrimoniale
- Dimensions : Environ 4,00m de longueur / 4,70m largeur / 3,70m hauteur

Maçonnerie - Pierre de taille - Gros-Oeuvre - Enduits - Sols terre cuite	Protections de sol provisoires Accompagnement du lot charpente-couverture
Charpente - Couverture - Plancher bois	Dépoussiérage des charpentes Restauration en recherche des charpentes en sous-oeuvre
Réseaux fluides - Electricité - SSI - Sûreté - Eclairage - Colonnes sèches	Prestations suivant documents BET et annexes




Photo de la charpente

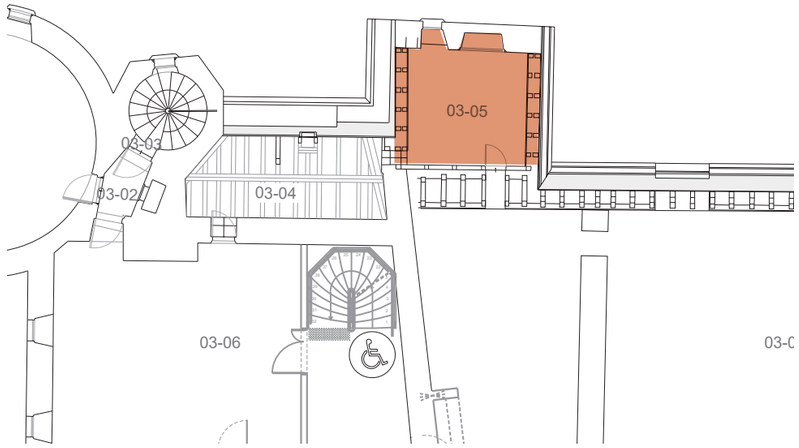

Plan projeté - Deuxième étage - 1:200

DEUXIÈME ÉTAGE

GRAND CORPS DE LOGIS
03.06

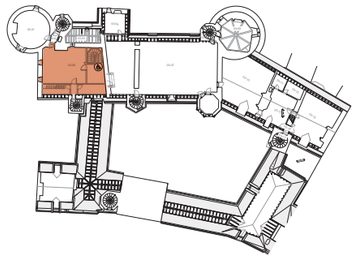


- Dénomination : Comble Sud
- Usage actuel : Sans affectation
- Usage projeté : Espace administratif / Local de stockage / Circulation verticale
- Valeur patrimoniale : Très grande valeur patrimoniale
- Dimensions : Environ 9,30m de longueur / 11,40m largeur /6,80m hauteur

Maçonnerie - Pierre de taille - Gros-Oeuvre - Enduits - Sols terre cuite	Protections de sol permanentes Dépose-repose du revêtement de sol en tomettes de terre cuite compris complément si besoin, repose sur lit de sable Allègement du complexe de plancher et remplacement par chape de billes d'argile et placosol ou équivalent
Serrurerie métallique - Charpente métallique - Cloisonnement CF	
Charpente et planchers bois	Dépoussiérage des charpentes Restauration en recherche des charpentes en sous-oeuvre
Menuiserie	
Ascenseur	
Réseaux fluides - Electricité - SSI - Sûreté - Eclairage - Colonnes sèches	
Éléments suivant projet scénographique	

VOIR PLANCHES GRAPHIQUES ET DOCUMENTS BET




Photo de la charpente et du conduit de cheminée

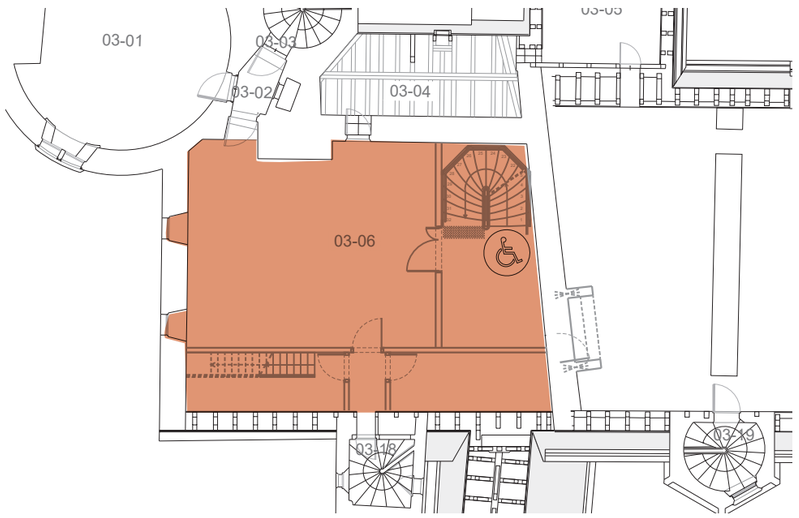

Plan projeté - Deuxième étage - 1:200

DEUXIÈME ÉTAGE


GRAND CORPS DE LOGIS
03.07

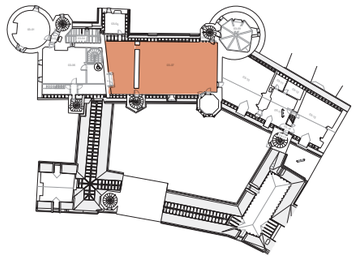

- Dénomination : Grand comble
- Usage actuel : Parcours de visite
- Usage projeté : Parcours de visite
- Valeur patrimoniale : Très grande valeur patrimoniale
- Dimensions : Environ 11,20m de longueur / 20,50m largeur / 6,60m hauteur

Maçonnerie - Pierre de taille - Gros-Oeuvre - Enduits - Sols terre cuite	Protections de sol permanentes Dépose-repose du revêtement de sol en tomettes de terre cuite compris complément si besoin, repose sur lit de sable Allègement du complexe de plancher et remplacement par chape de billes d'argile et placosol ou équivalent Nettoyage en recherche des élévations intérieures Purge des jointoiements au ciment des élévations intérieures et rejointoiement au mortier de chaux Purge de la couvertine en ciment du muret et mise en oeuvre d'une couvertine en pierre de taille 8cm, refichage, rejoitoiement en recherche et nettoyage des maçonneries du muret
Charpente - Couverture - Plancher bois	Dépoussiérage des charpentes Restauration en recherche des charpentes en sous-oeuvre
Menuiserie	Protections provisoires des fenêtres durant les opérations de renforts de plancher Sécurisation des portes donnant sur le vide de la cage de l'escalier d'honneur
Réseaux fluides - Electricité - SSI - Sûreté - Eclairage - Colonnes sèches	VOIR PLANCHES GRAPHIQUES ET DOCUMENTS BET

CORPS DE LOGIS NORD
03.10

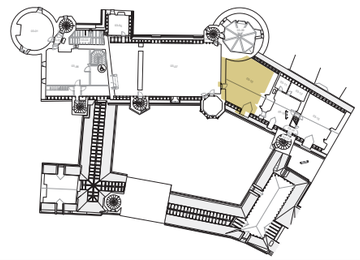


- Dénomination : Comble Nord
- Usage actuel : Parcours de visite non permanent
- Usage projeté : Parcours de visite non permanent
- Valeur patrimoniale : Très grande valeur patrimoniale
- Dimensions : Environ 10,20m de longueur / 8,20m largeur / 6,000m hauteur

Maçonnerie - Pierre de taille - Gros-Oeuvre - Enduits - Sols terre cuite	Protections de sol provisoires
Réseaux fluides - Electricité - SSI - Sûreté - Eclairage - Colonnes sèches	Prestations suivant documents BET et annexes
Éléments suivant projet scénographique	Harmonisation éclairage architectural




Cheminée étayée

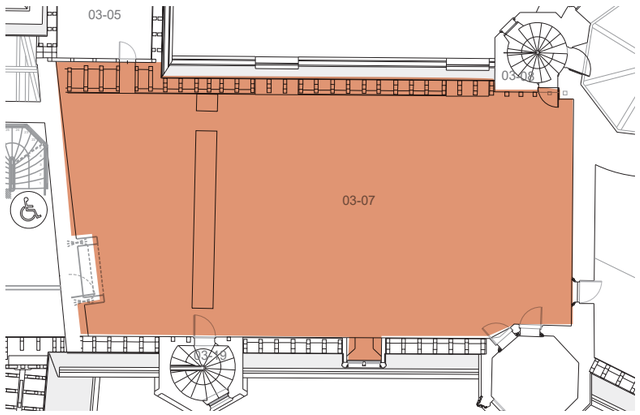

Plan projeté - Deuxième étage - sans échelle



Vue générale

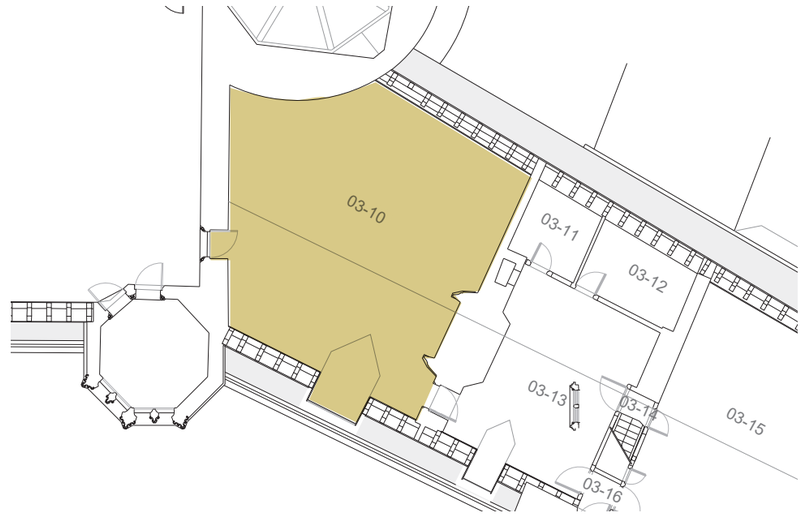


Plan projeté - Deuxième étage - 1:200

DEUXIÈME ÉTAGE

CORPS DE LOGIS NORD
03.11 / 03.12 / 03.13


- Dénomination : Comble Nord
- Usage actuel : Parcours de visite non permanent
- Usage projeté : Parcours de visite non permanent
- Valeur patrimoniale : Très grande valeur patrimoniale
- Dimensions : Environ 9,80m de longueur / 5,00m largeur / 6,00m hauteur

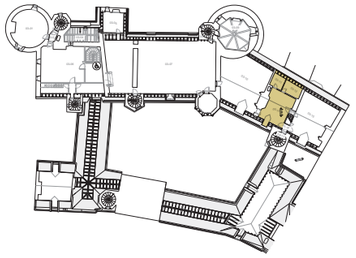

Maçonnerie - Pierre de taille - Gros-Oeuvre - Enduits - Sols terre cuite	Protections de sol provisoires Dépose-repose du revêtement de sol en tomettes de terre cuite compris complément si besoin, repose sur lit de sable (salle 03.13) Allègement du complexe de plancher et remplacement par chape de billes d'argile et placosol ou équivalent (salle 03.13)
Charpente - Couverture - Plancher bois	Renforcement structurel du plancher bas suivant documents BET
Menuiserie	Protections provisoires des fenêtres durant les opérations de renforts de plancher
Réseaux fluides - Electricité - SSI - Sûreté - Eclairage - Colonnes sèches	Prestations suivant documents BET et annexes
Éléments suivant projet scénographique	Harmonisation éclairage architectural




Pigeonnier

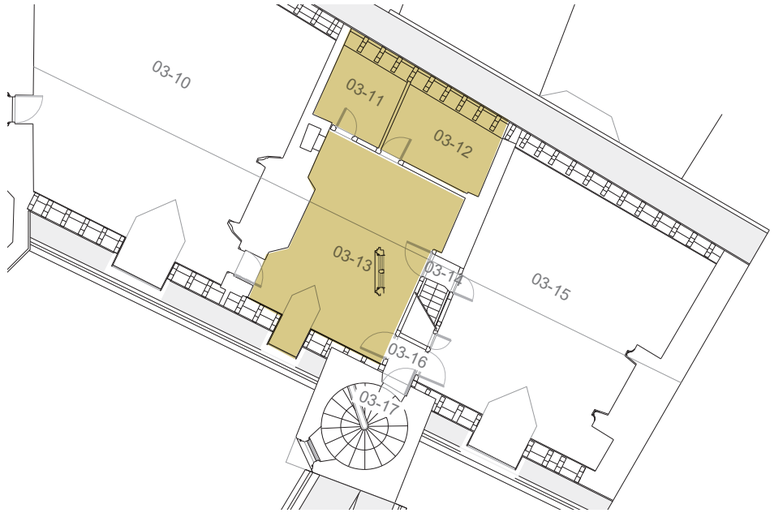

Plan projeté - Deuxième étage - 1:200

CORPS DE LOGIS NORD
03.15


- Dénomination : Comble Nord
- Usage actuel : Parcours de visite occasionnellement
- Usage projeté : Parcours de visite
- Valeur patrimoniale : Très grande valeur patrimoniale
- Dimensions : Environ 9,20m de longueur / 6,50m largeur / 6,00m hauteur

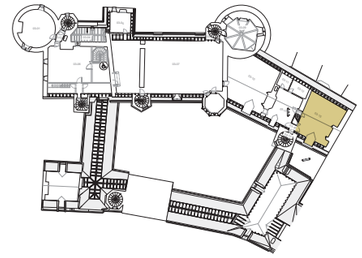

Maçonnerie - Pierre de taille - Gros-Oeuvre - Enduits - Sols terre cuite	Protections de sol provisoires
Réseaux fluides - Electricité - SSI - Sûreté - Eclairage - Colonnes sèches	Prestations suivant documents BET et annexes
Éléments suivant projet scénographique	Harmonisation éclairage architectural



Vue générale

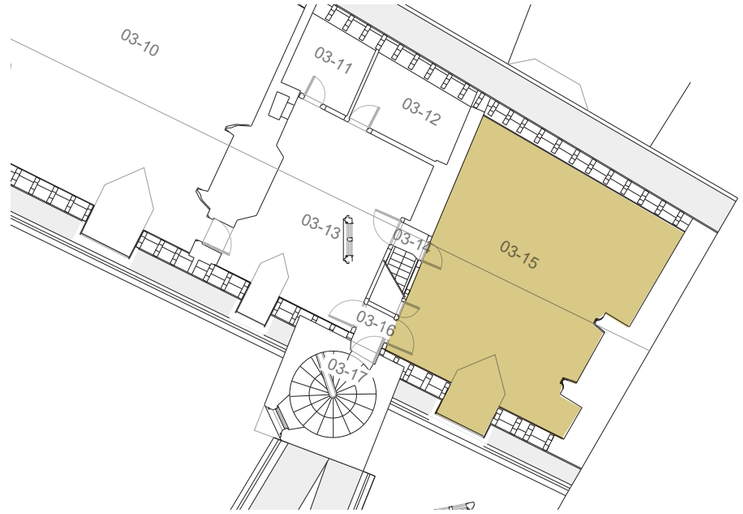

Plan projeté - Deuxième étage - 1:200

MAÎTRE D'OUVRAGE
Centre des Monuments Nationaux
Hôtel de Sully
62, rue Saint-Antoine
75186 Paris Cedex 04

MAÎTRE D'ŒUVRE
Covalence architectes
Rémi Fromont, architecte en chef des Monuments Historiques
136, rue de Bagnolet
75020 Paris