


Niveau RDJ

Niveau SOUS-SOL

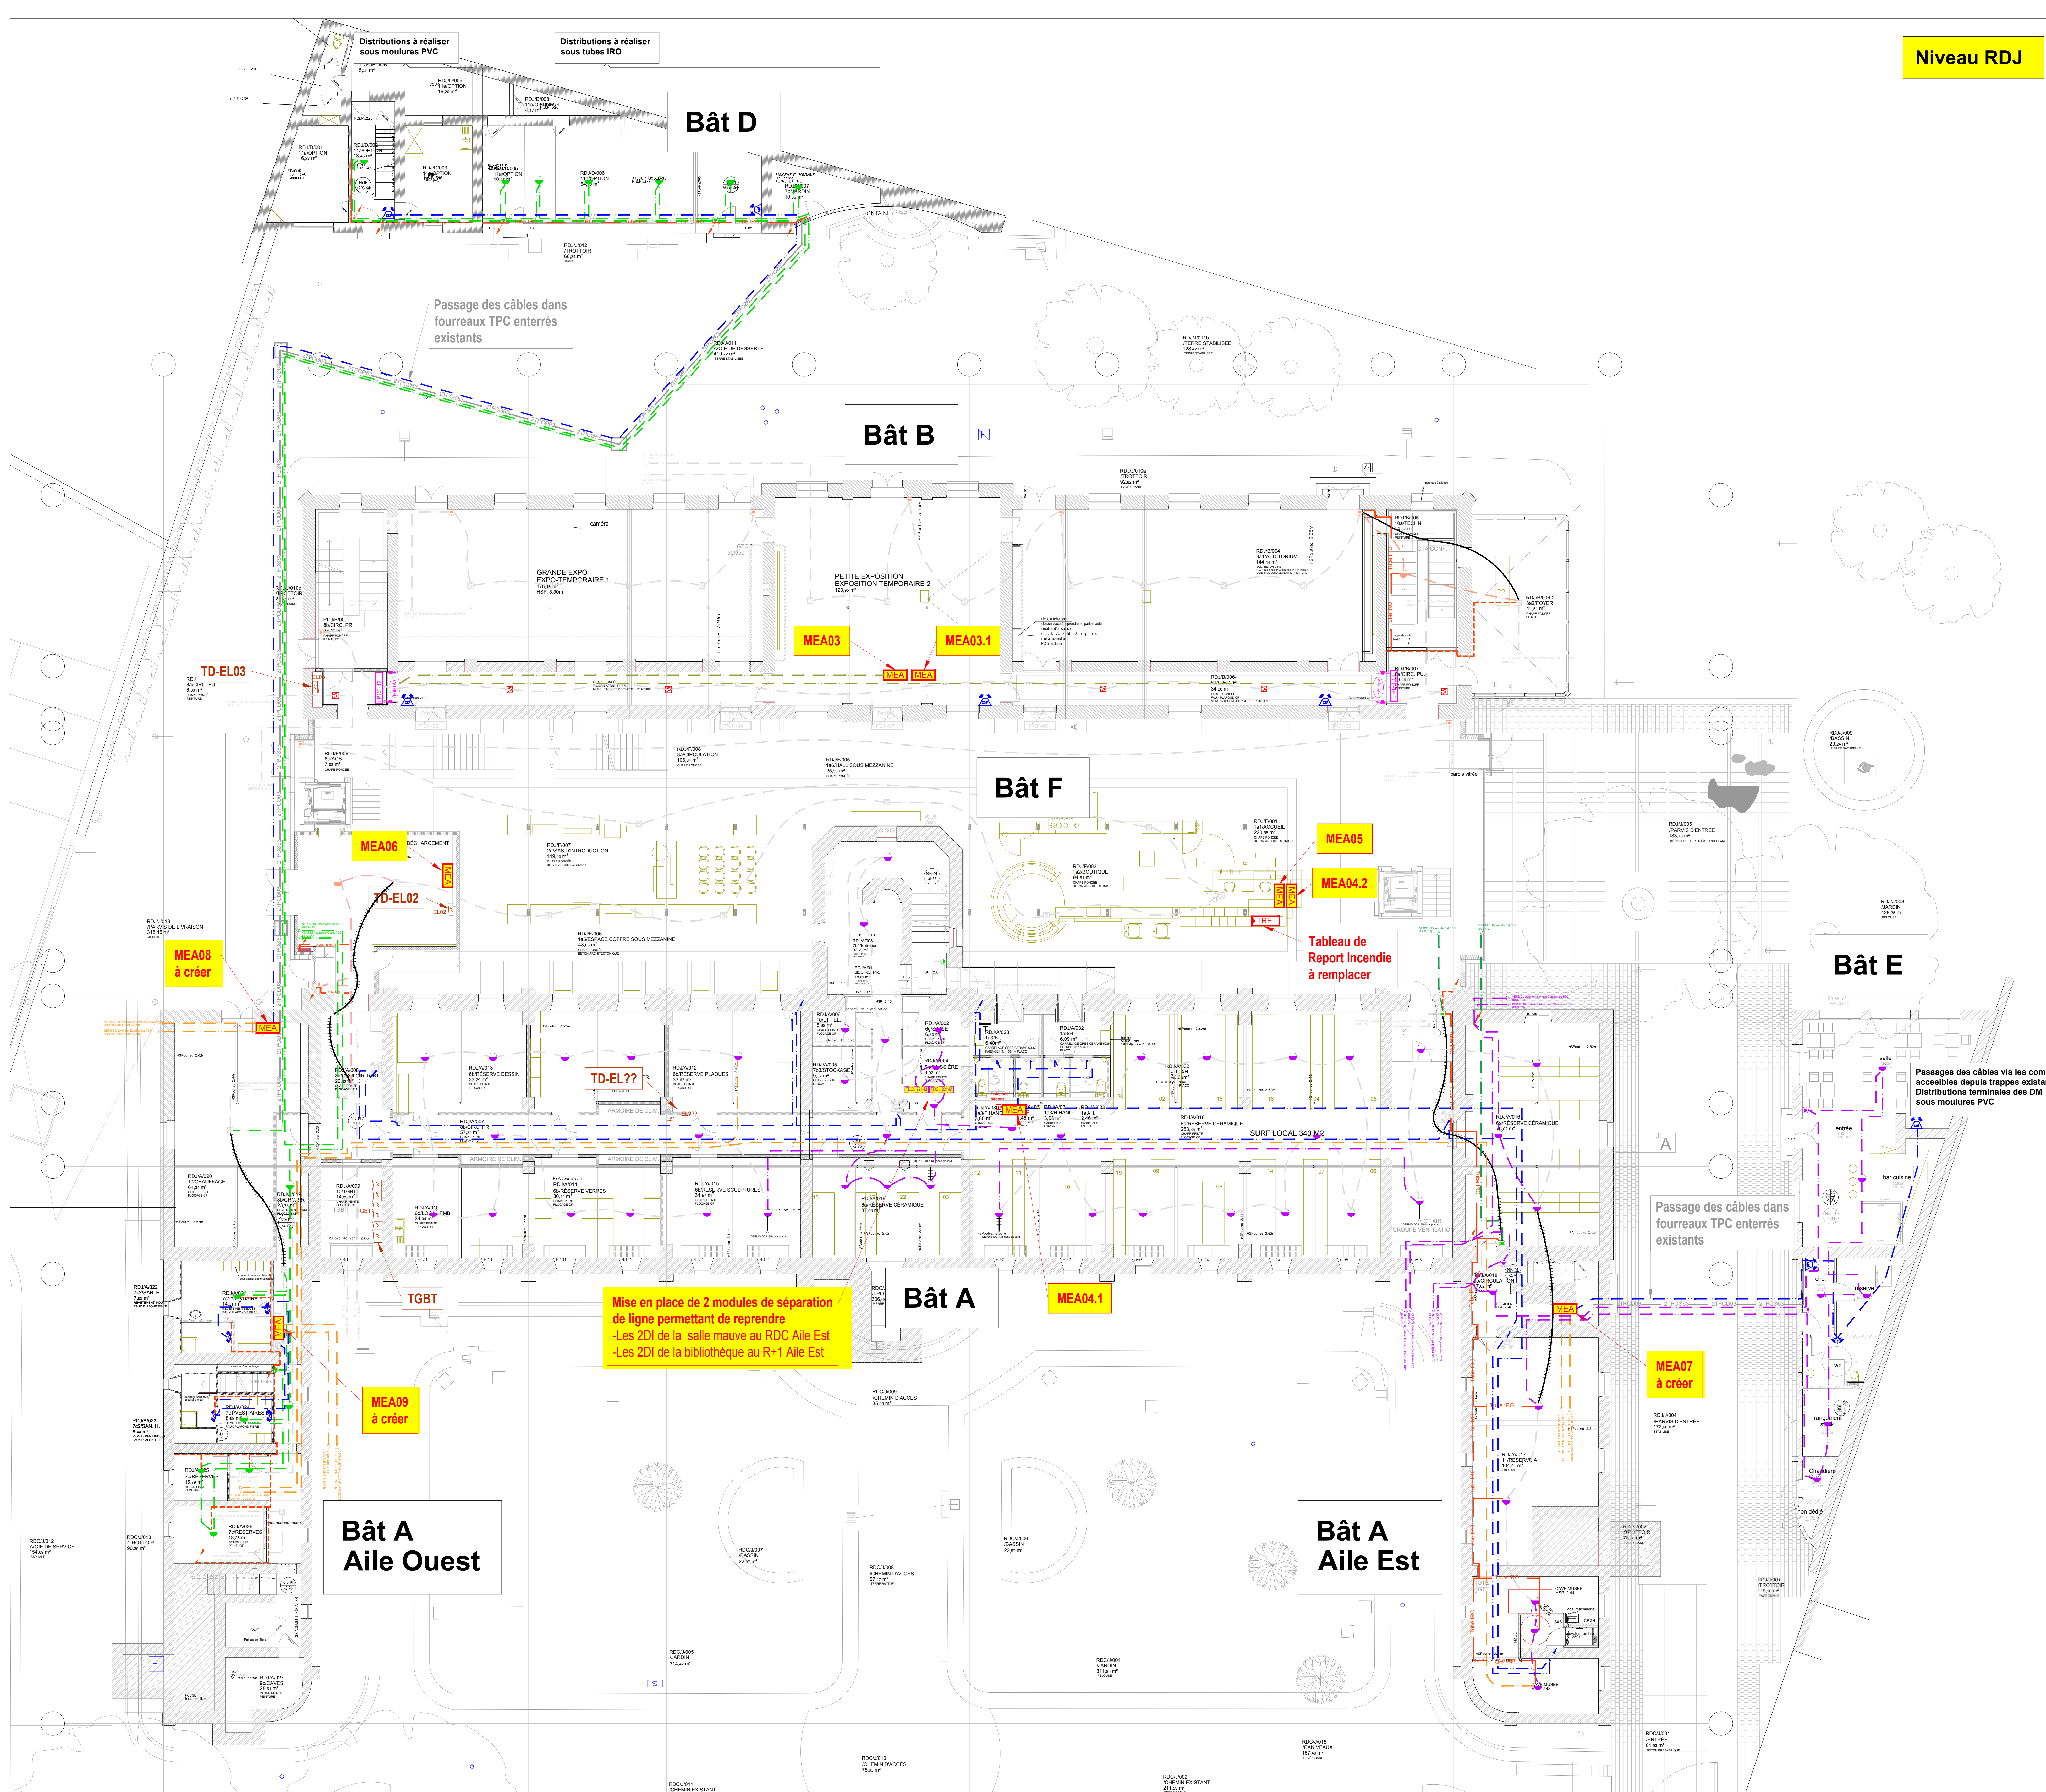

LEGENDE PROJET	
[illegible]