


Niveau RDC

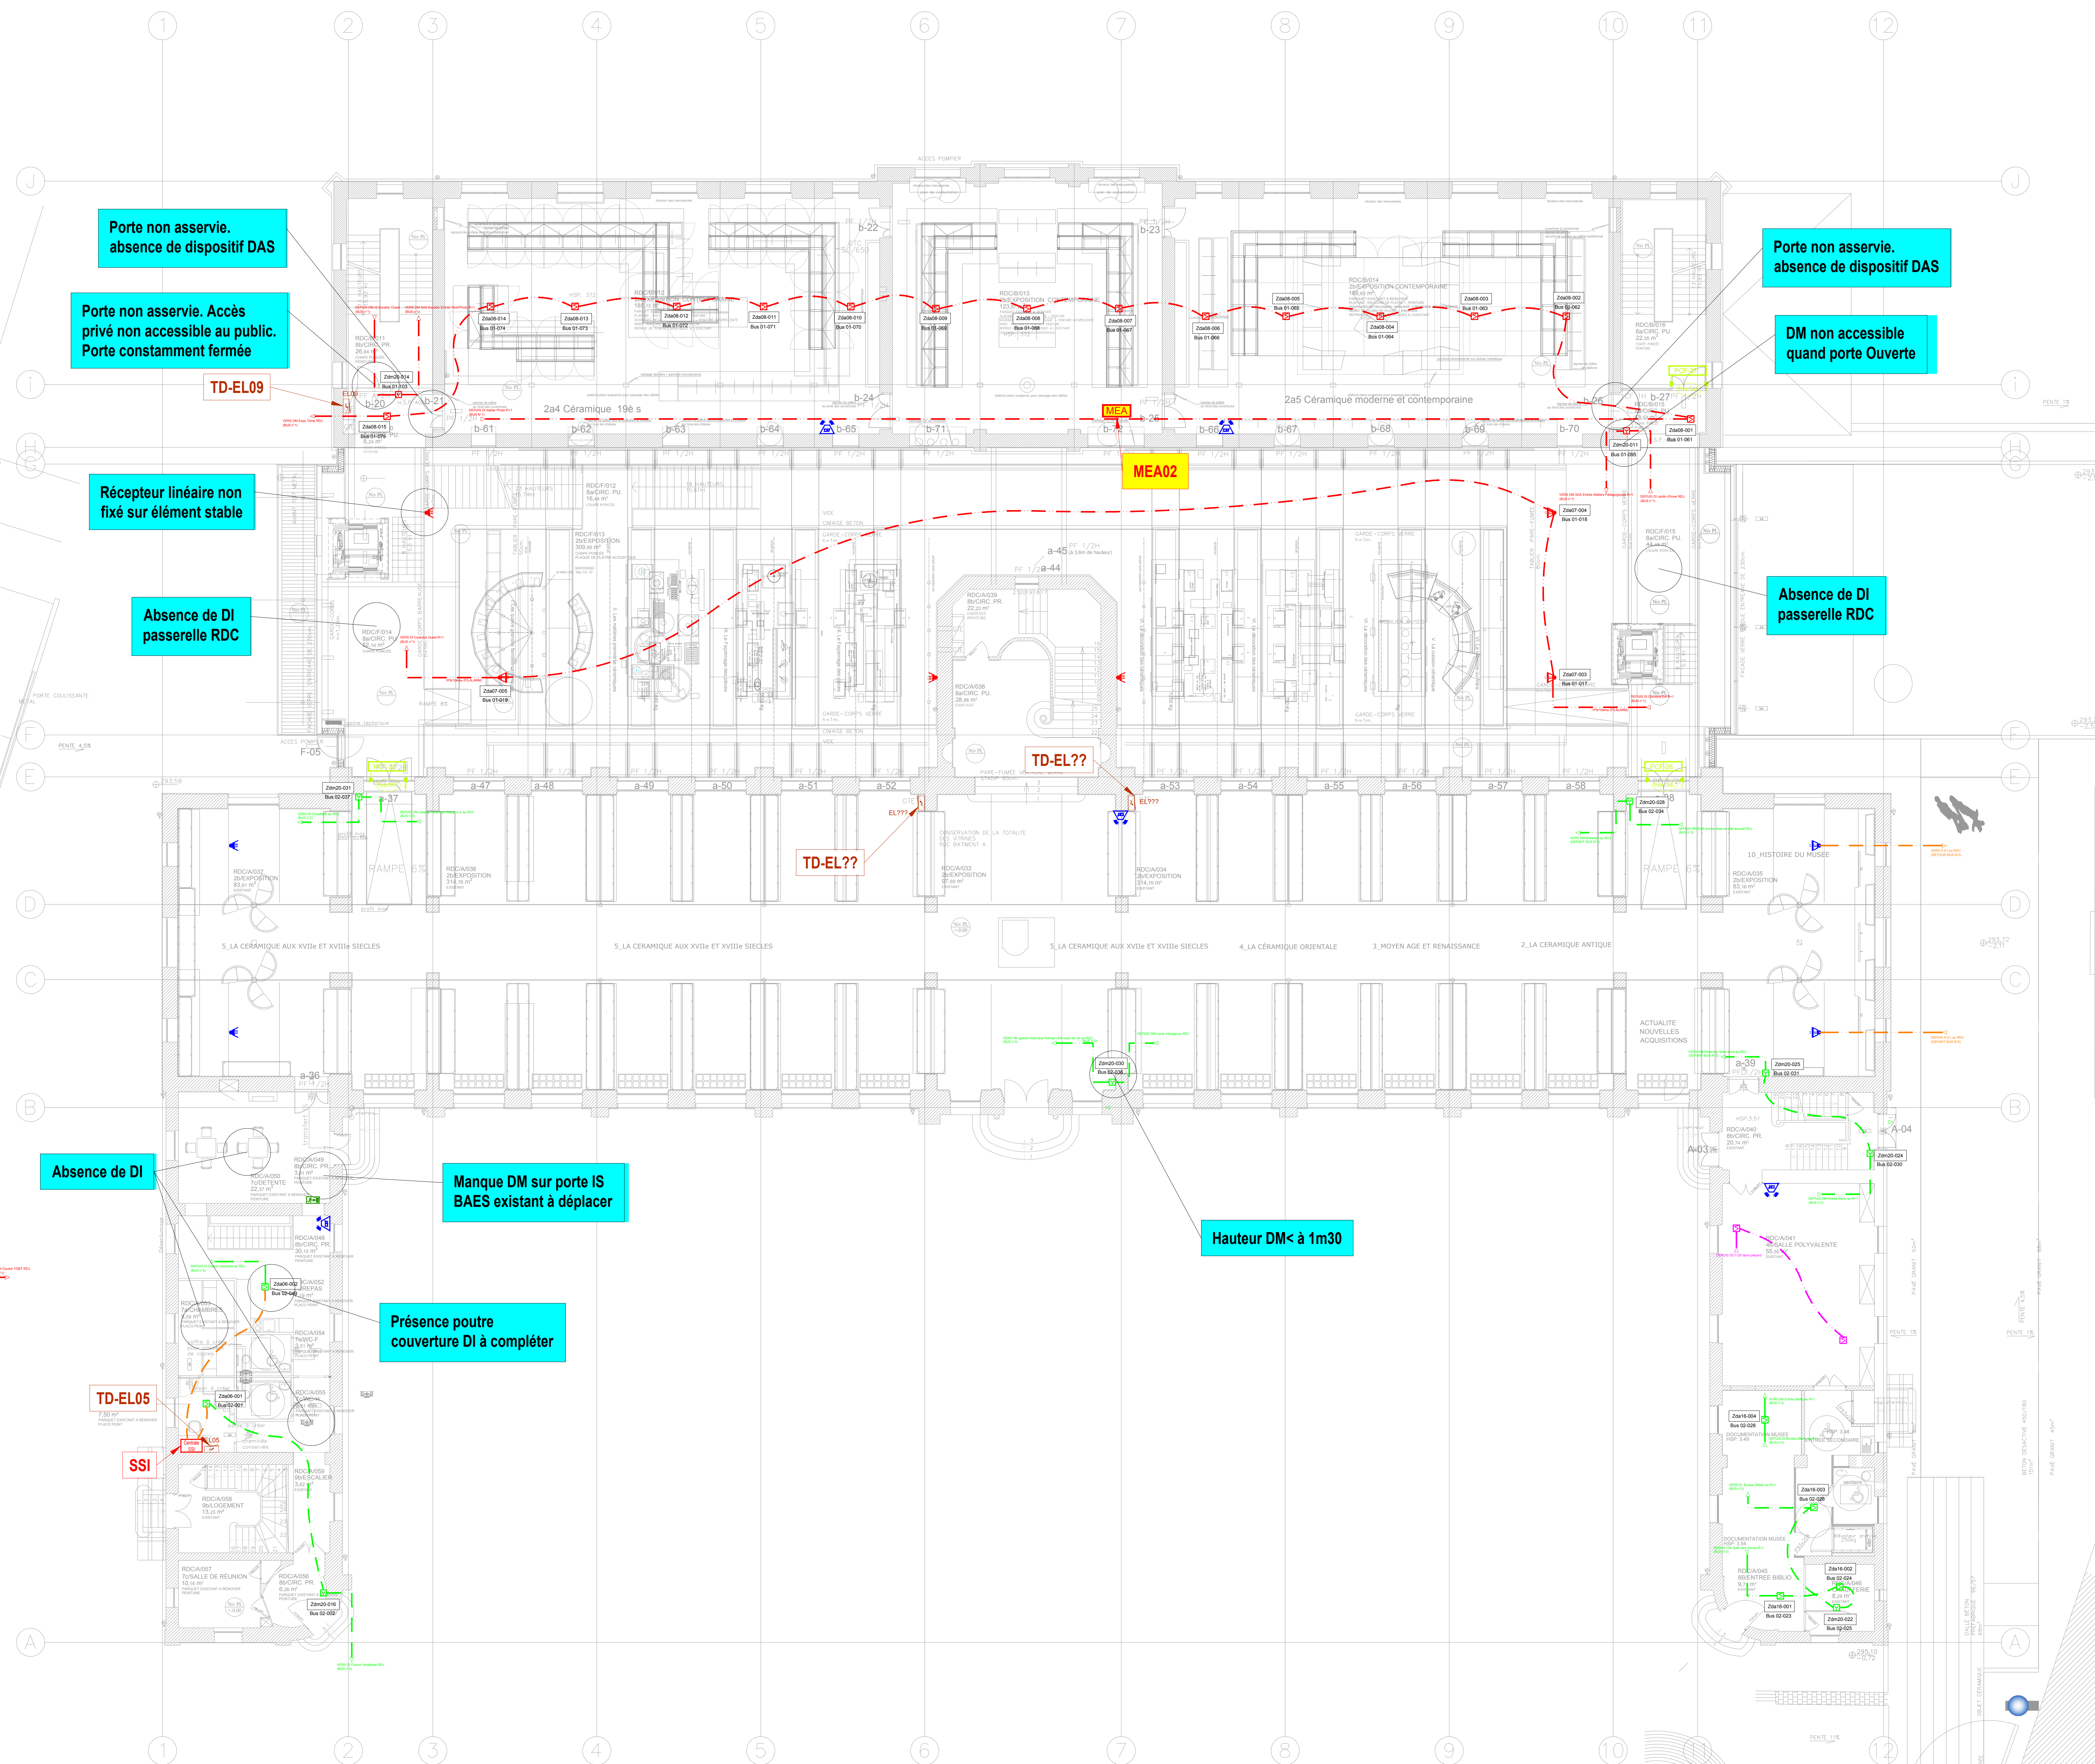

LEGENDE ETAT EXISTANT	
	Détecteur Manuel
	Détecteur optique de fumée
	Indicateur d'action
	Indicateur d'action-étanche
	Détecteur sonore incendie avec récepteur
	Alarme/sonnerie incendie pour DAS
	Diffuseur
	Diffuseur double classe II
	Diffuseur Luminaire
	Cermet Système d'alarme incendie
	Tableau Report d'Équipement (SEI)
	Alimentation Électrique de Sécurité
	Module de dérivation Agence (max 4 lignes)
	Module dépoté admissible (M202)
	Bulle de dérivation
	Chambre de câble existant
	Arrivée ou tableau électrique existant

[illegible]