


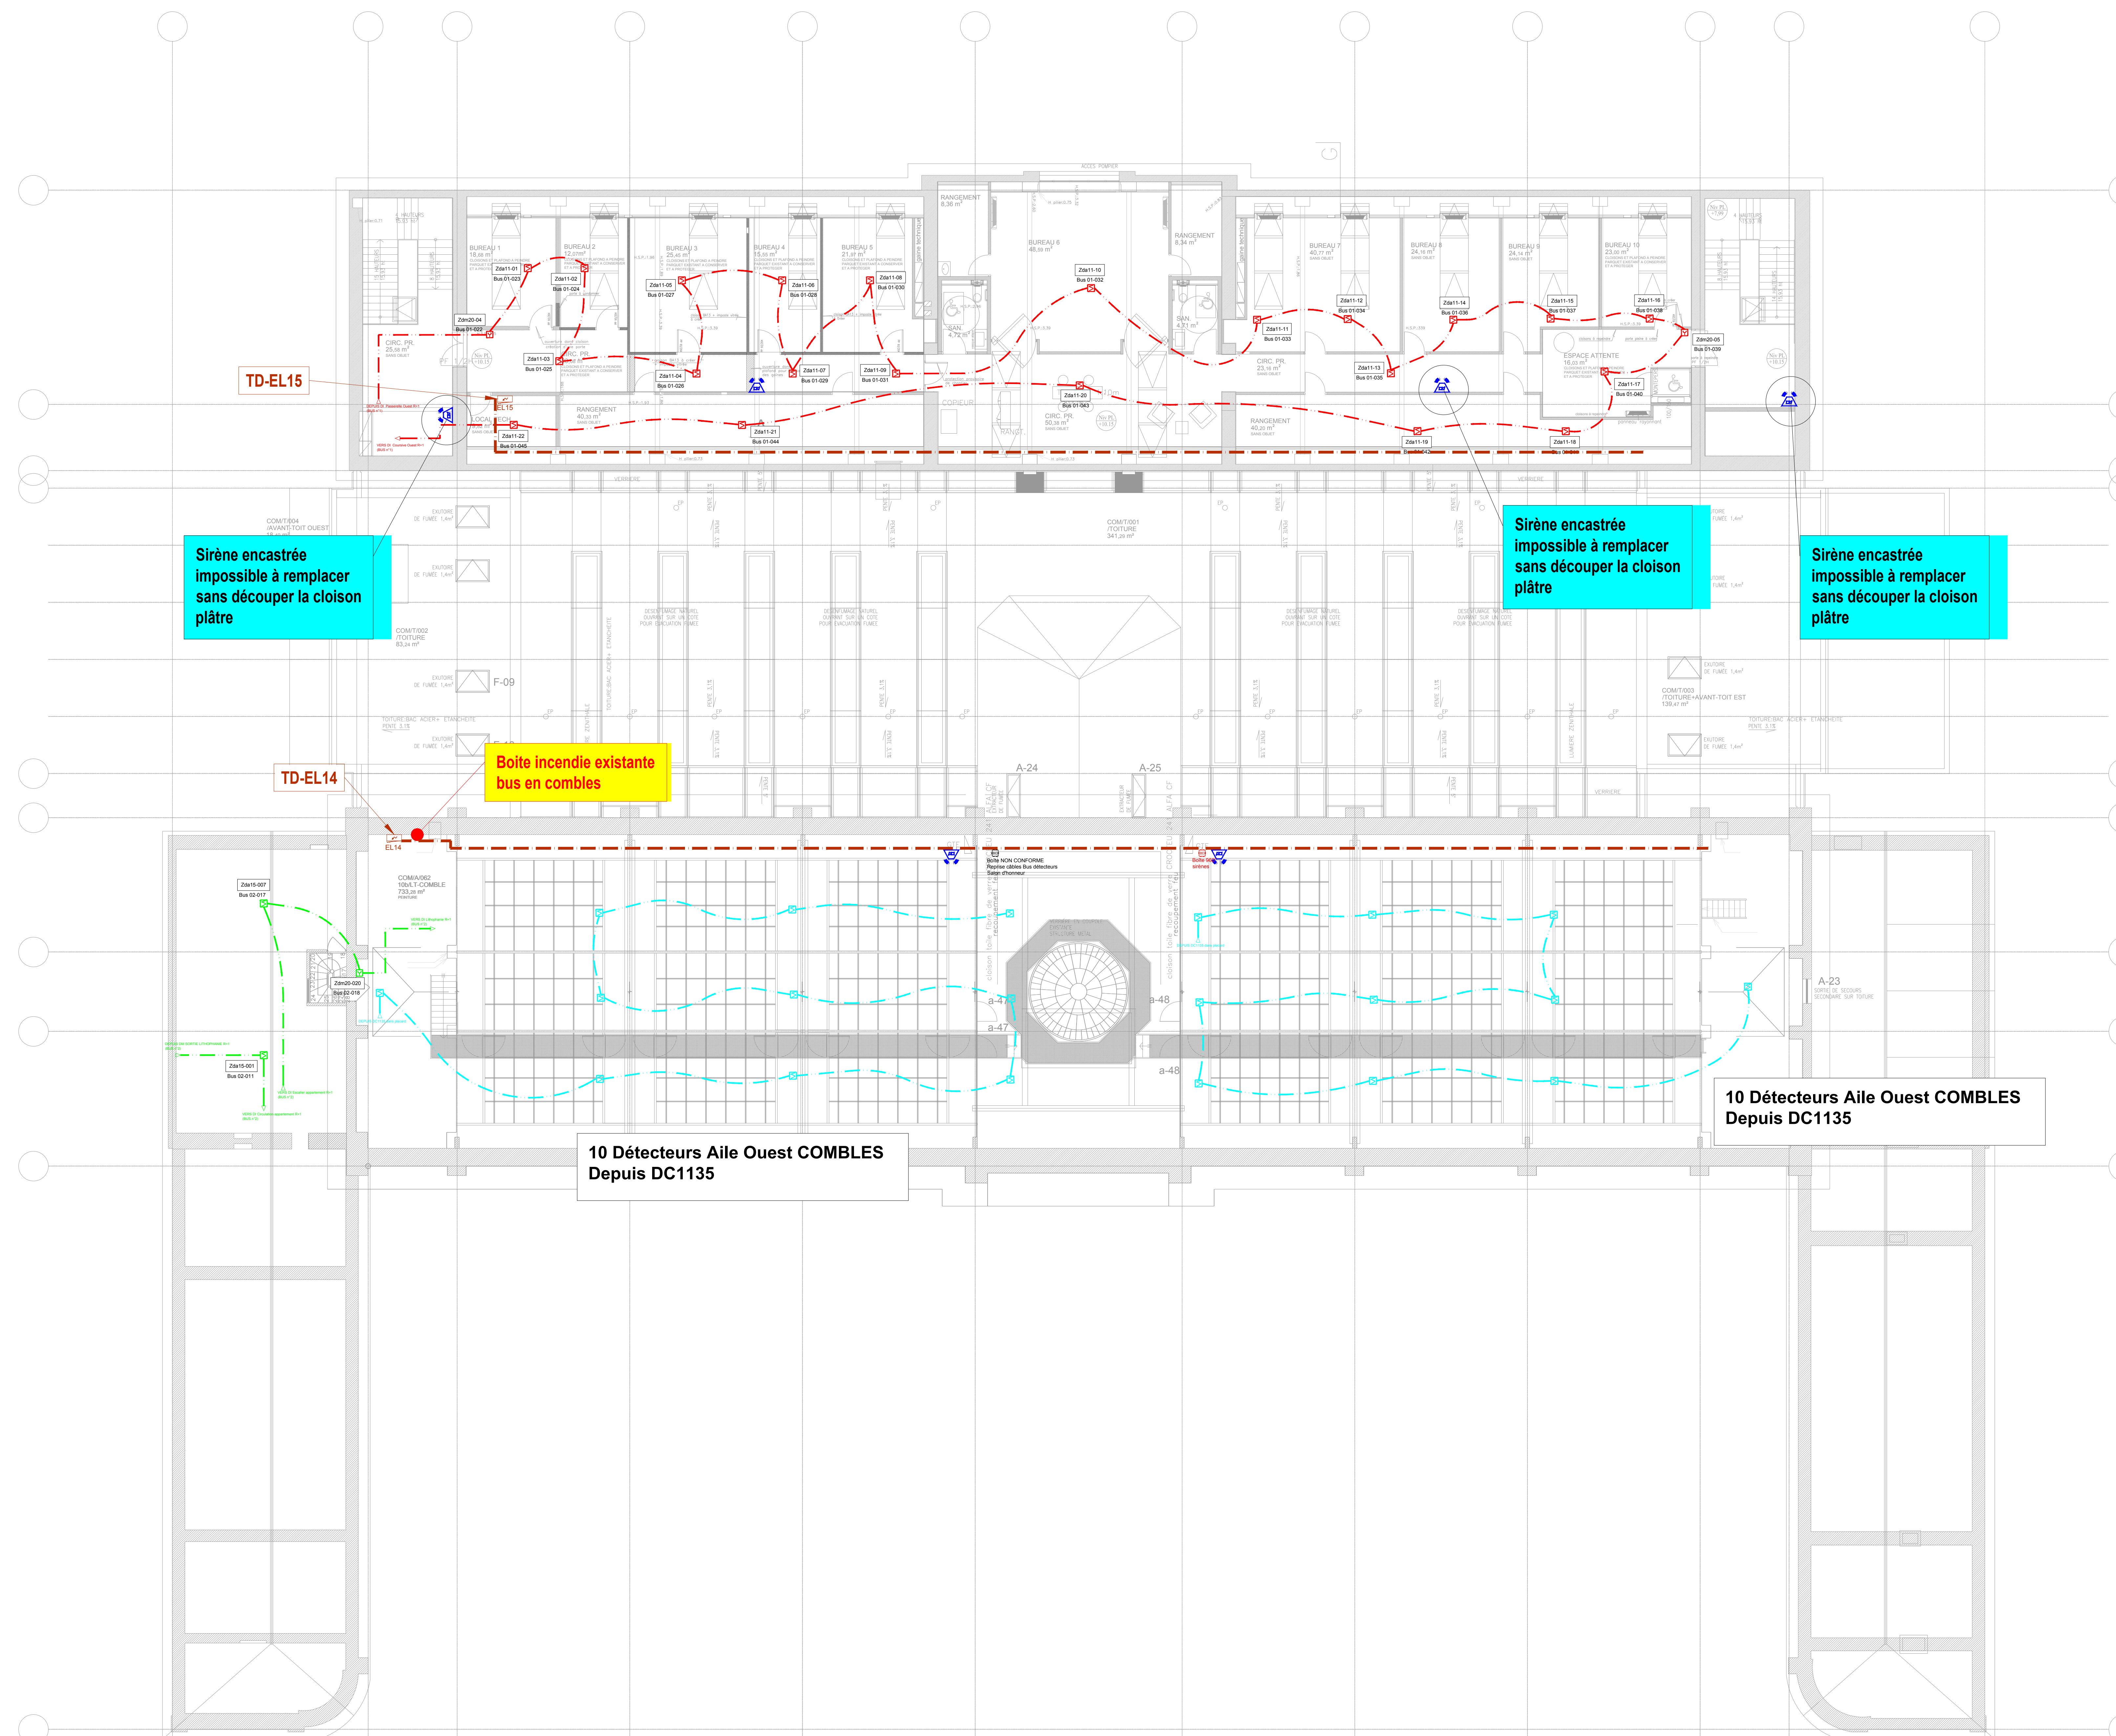

LEGENDE ETAT EXISTANT

	Détecteur Manuel
	Détecteur optique de fumée
	Indicateur Photo
	Indicateur d'action tactile
	Détecteur Incendie sonore avec récepteur
	Asservissement incendie par DAS
	Diffuseur Sonore classe II
	Diffuseur Limitaire
	Centrale Système d'alarme incendie
	Tarreau Récepteur d'alarme (SA)
	Alimentation Electrique de Sécurité
	Module de direction Alarmes (jusqu'à 4 unités)
	Module déporté adressable (M200)
	Baie de dérivation
	Armoire ou armoire incident
	Armoire ou tableau électrique existant

[illegible]