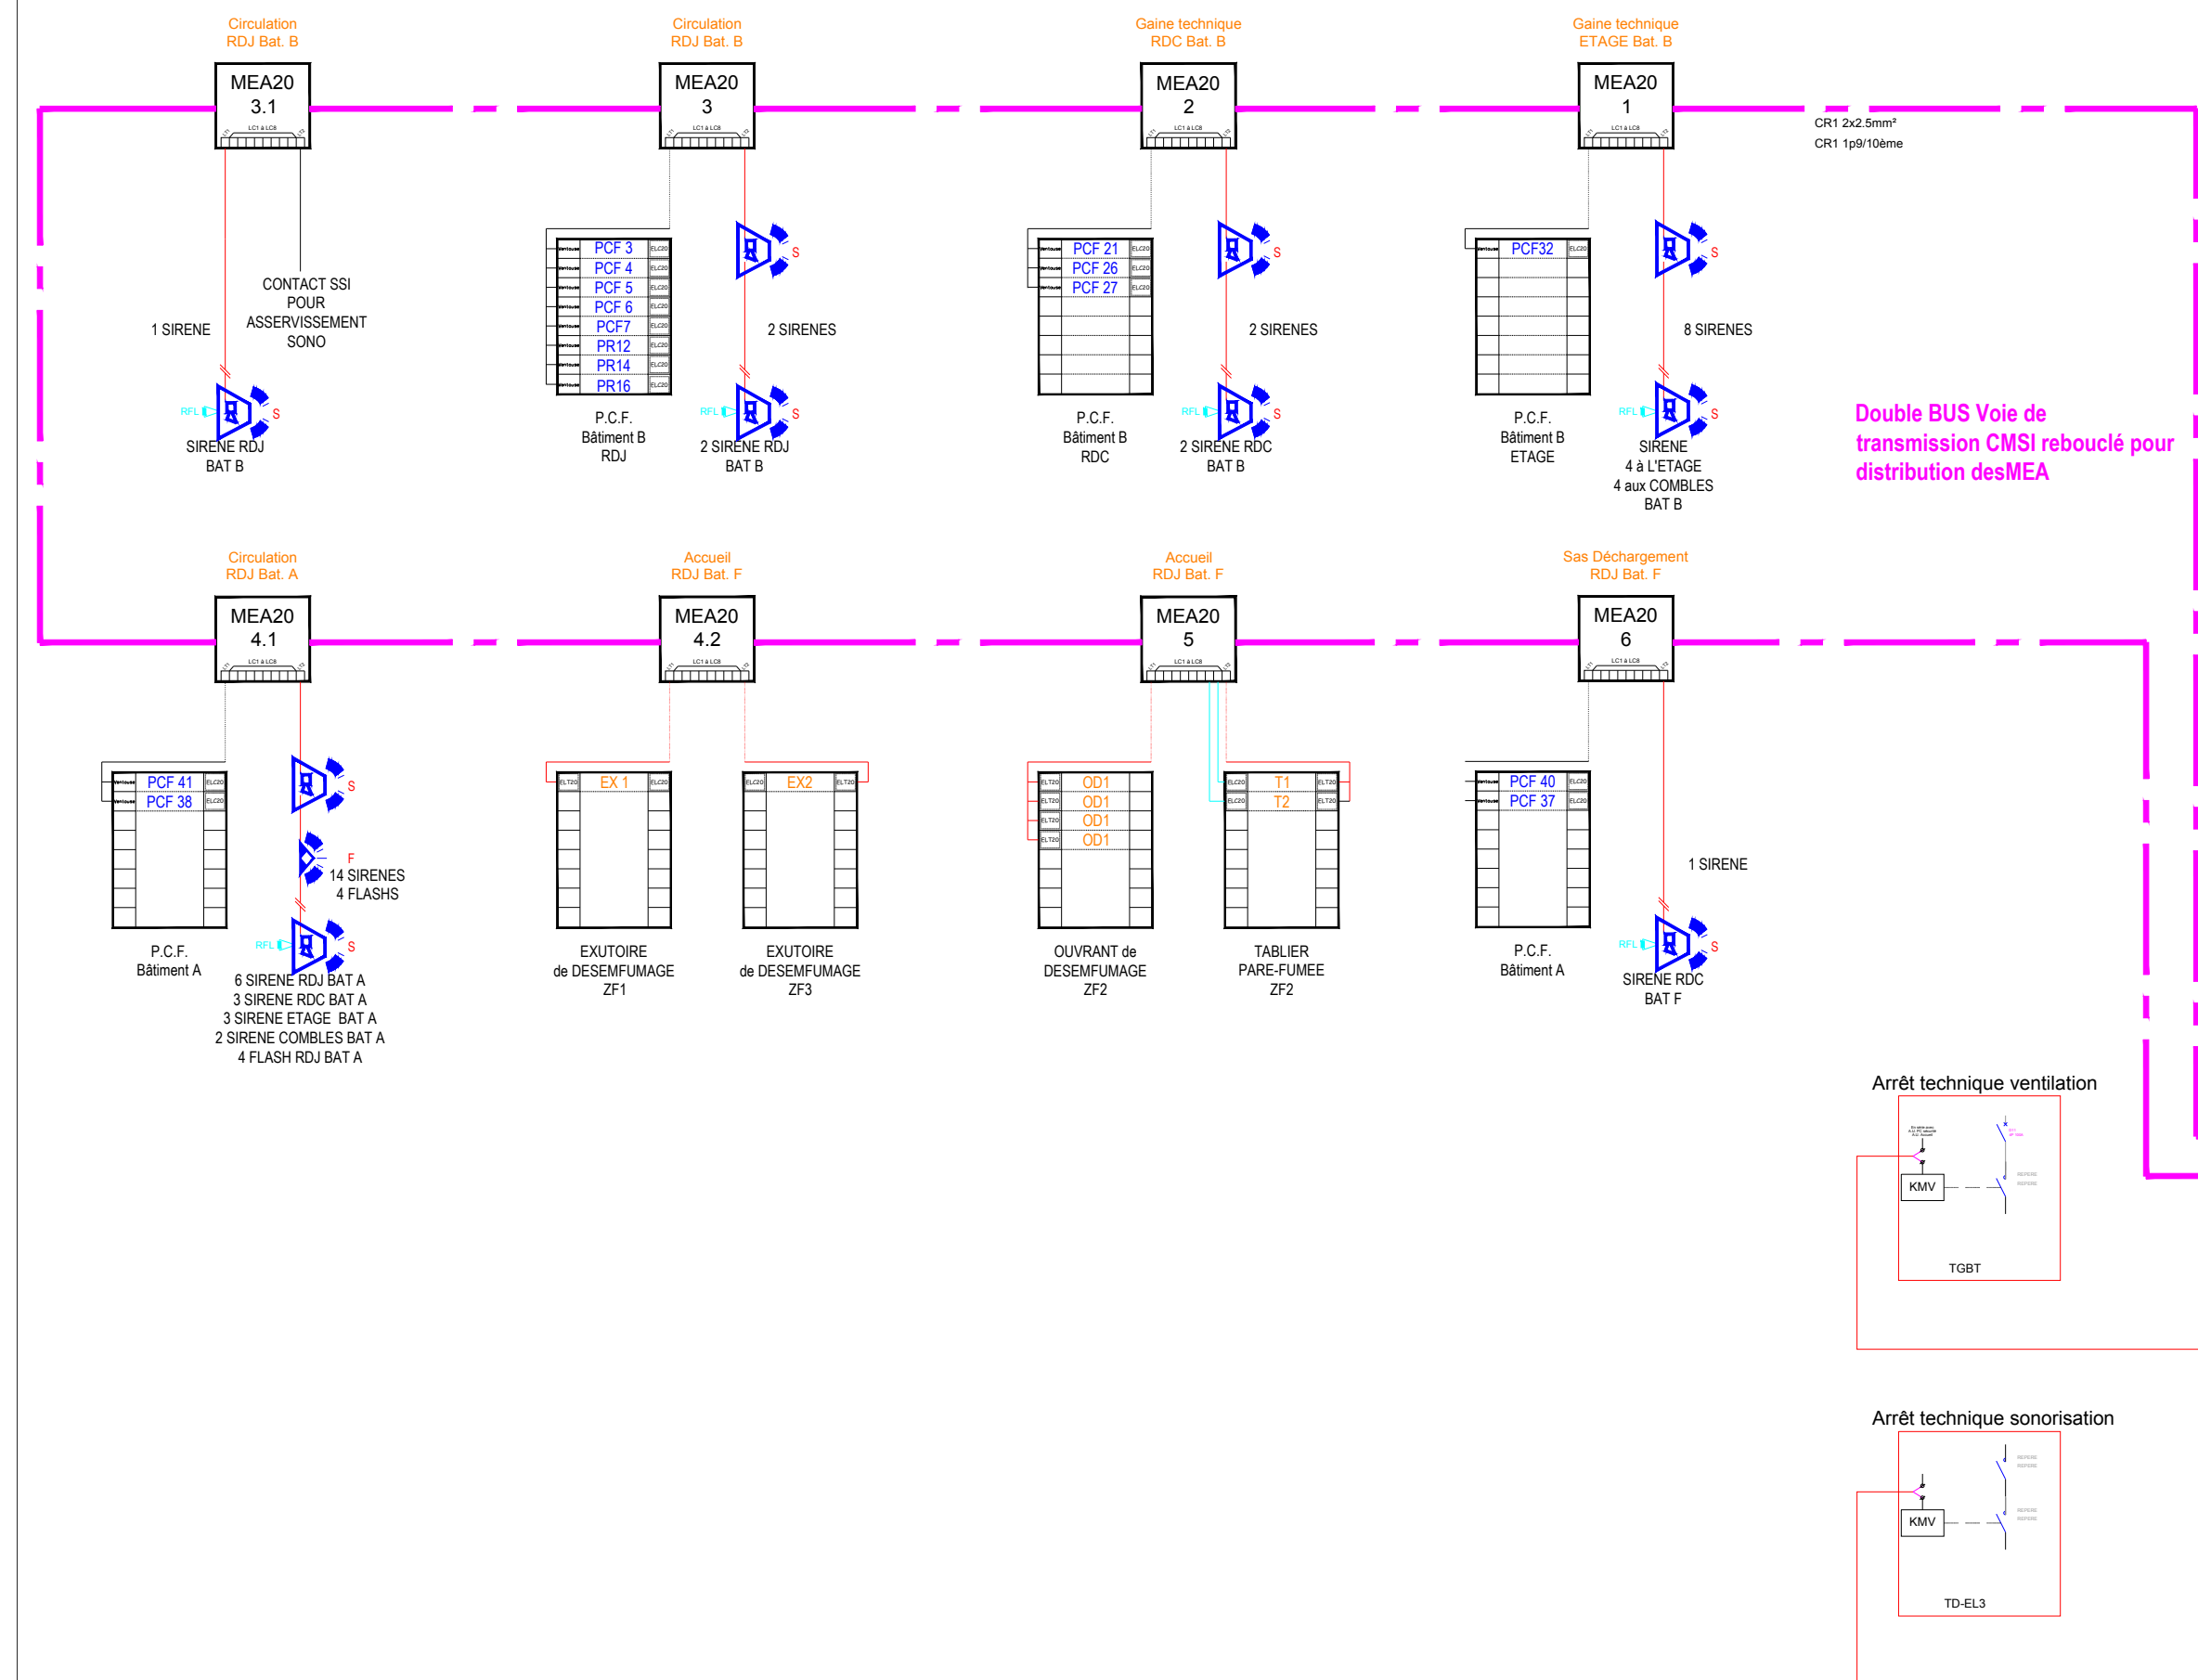


Synoptique CMSI

Alim 240V - Câble 3x1,5CR1
Disjoncteur 10A / 30mA

ADRESSABLE

Double BUS Voie de transmission CMSI reboutié pour distribution des MEA

Arrêt technique ventilation



Arrêt technique sonorisation

CT11

STT20

ADRESSABILE

Synoptique SDI

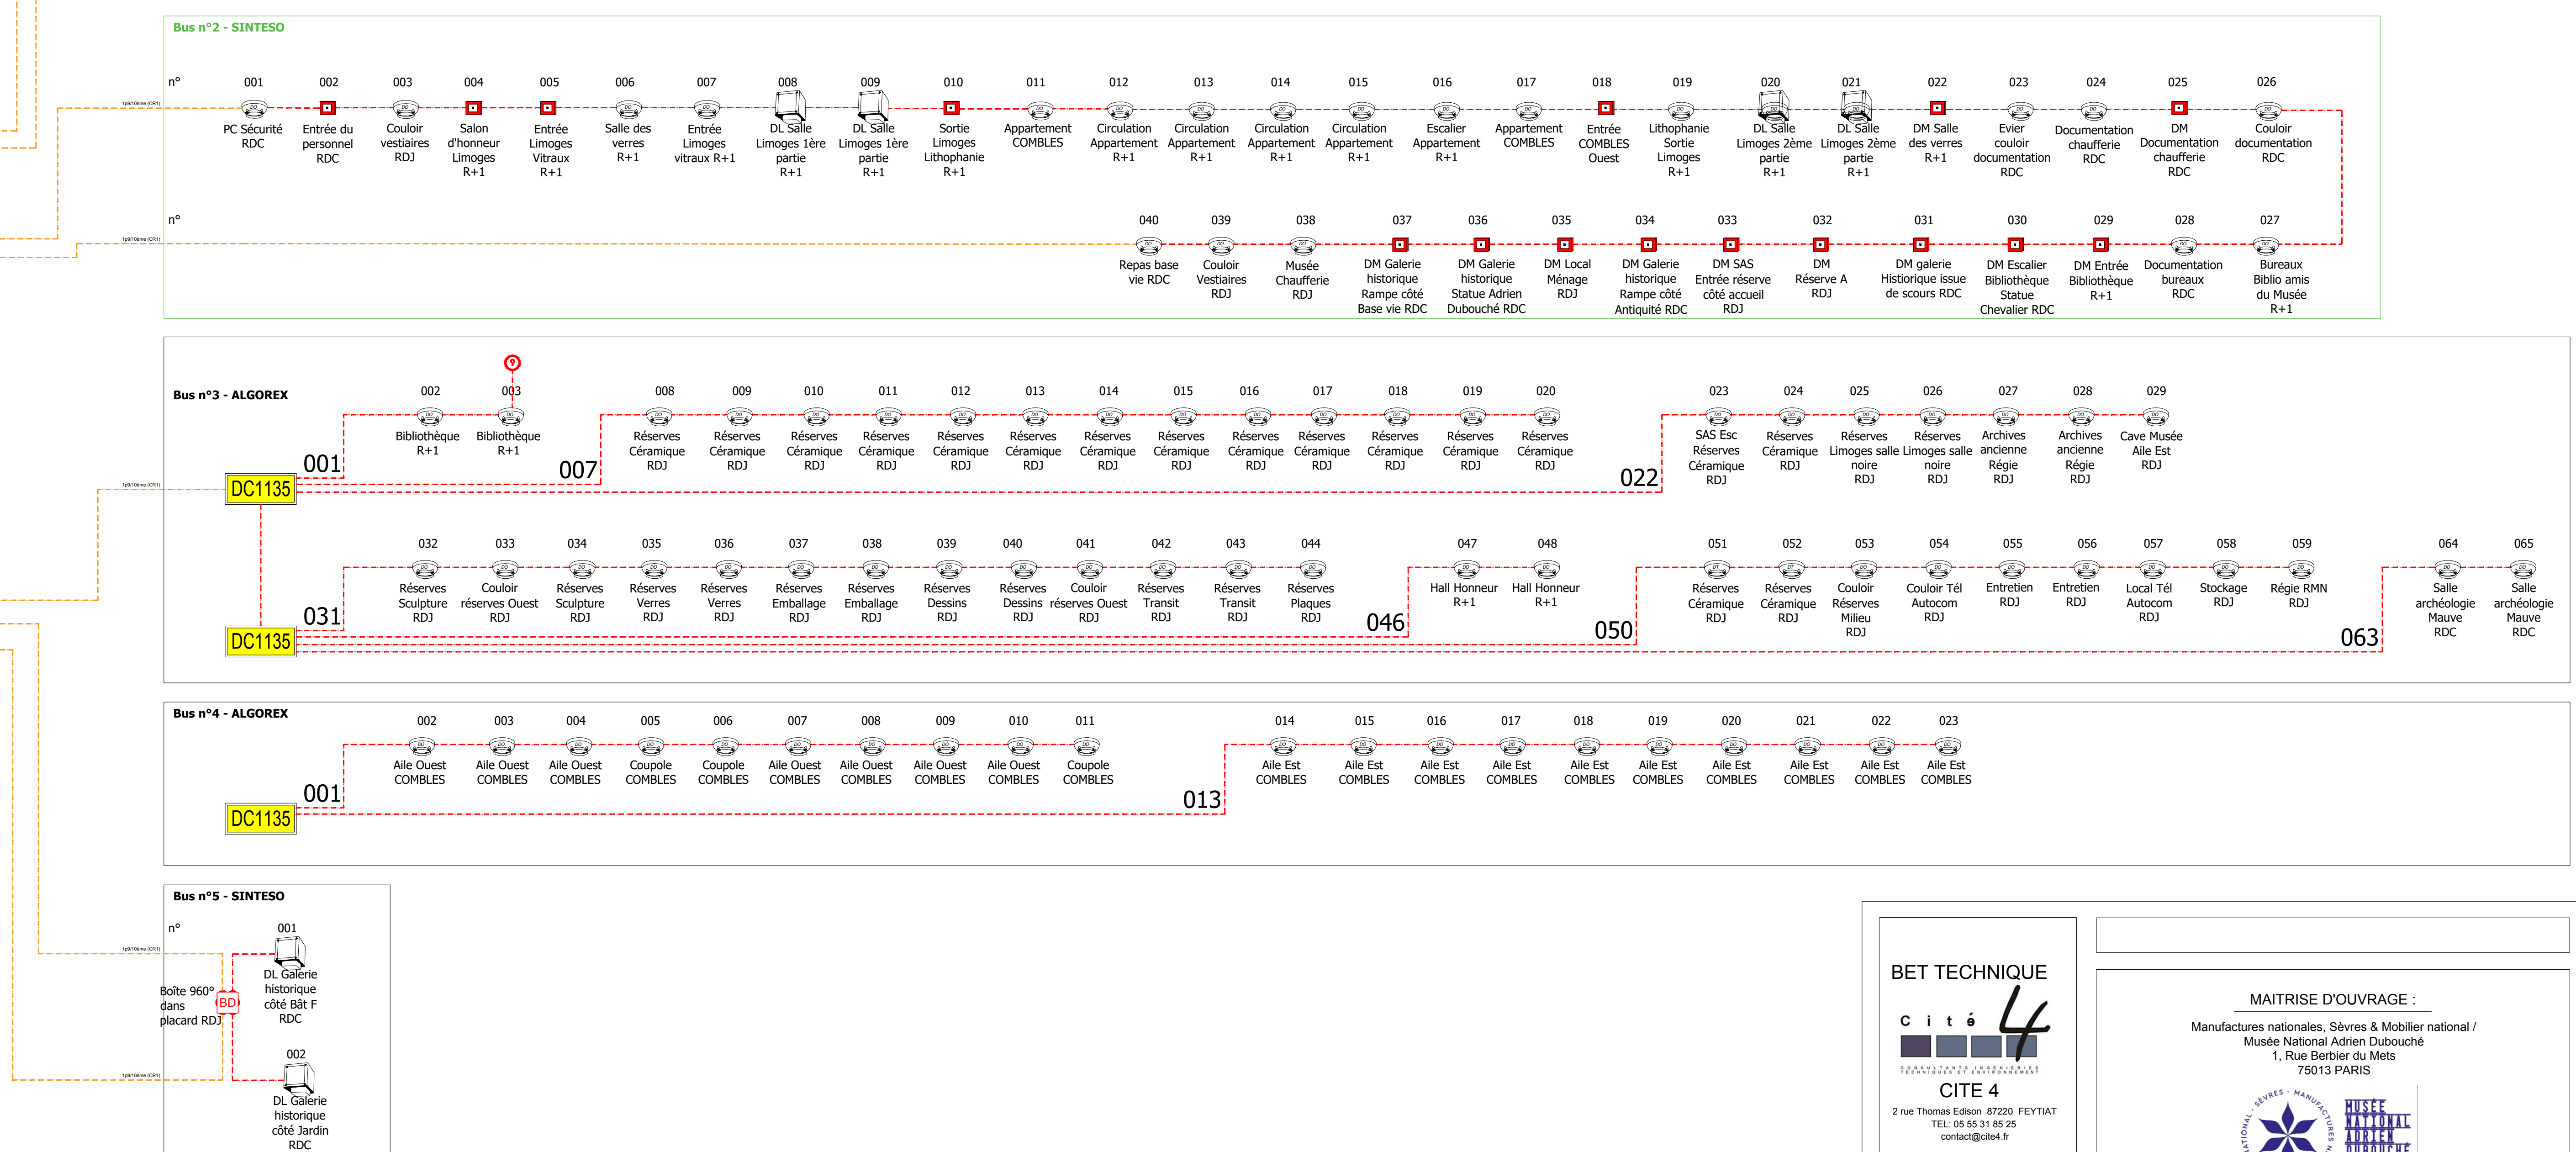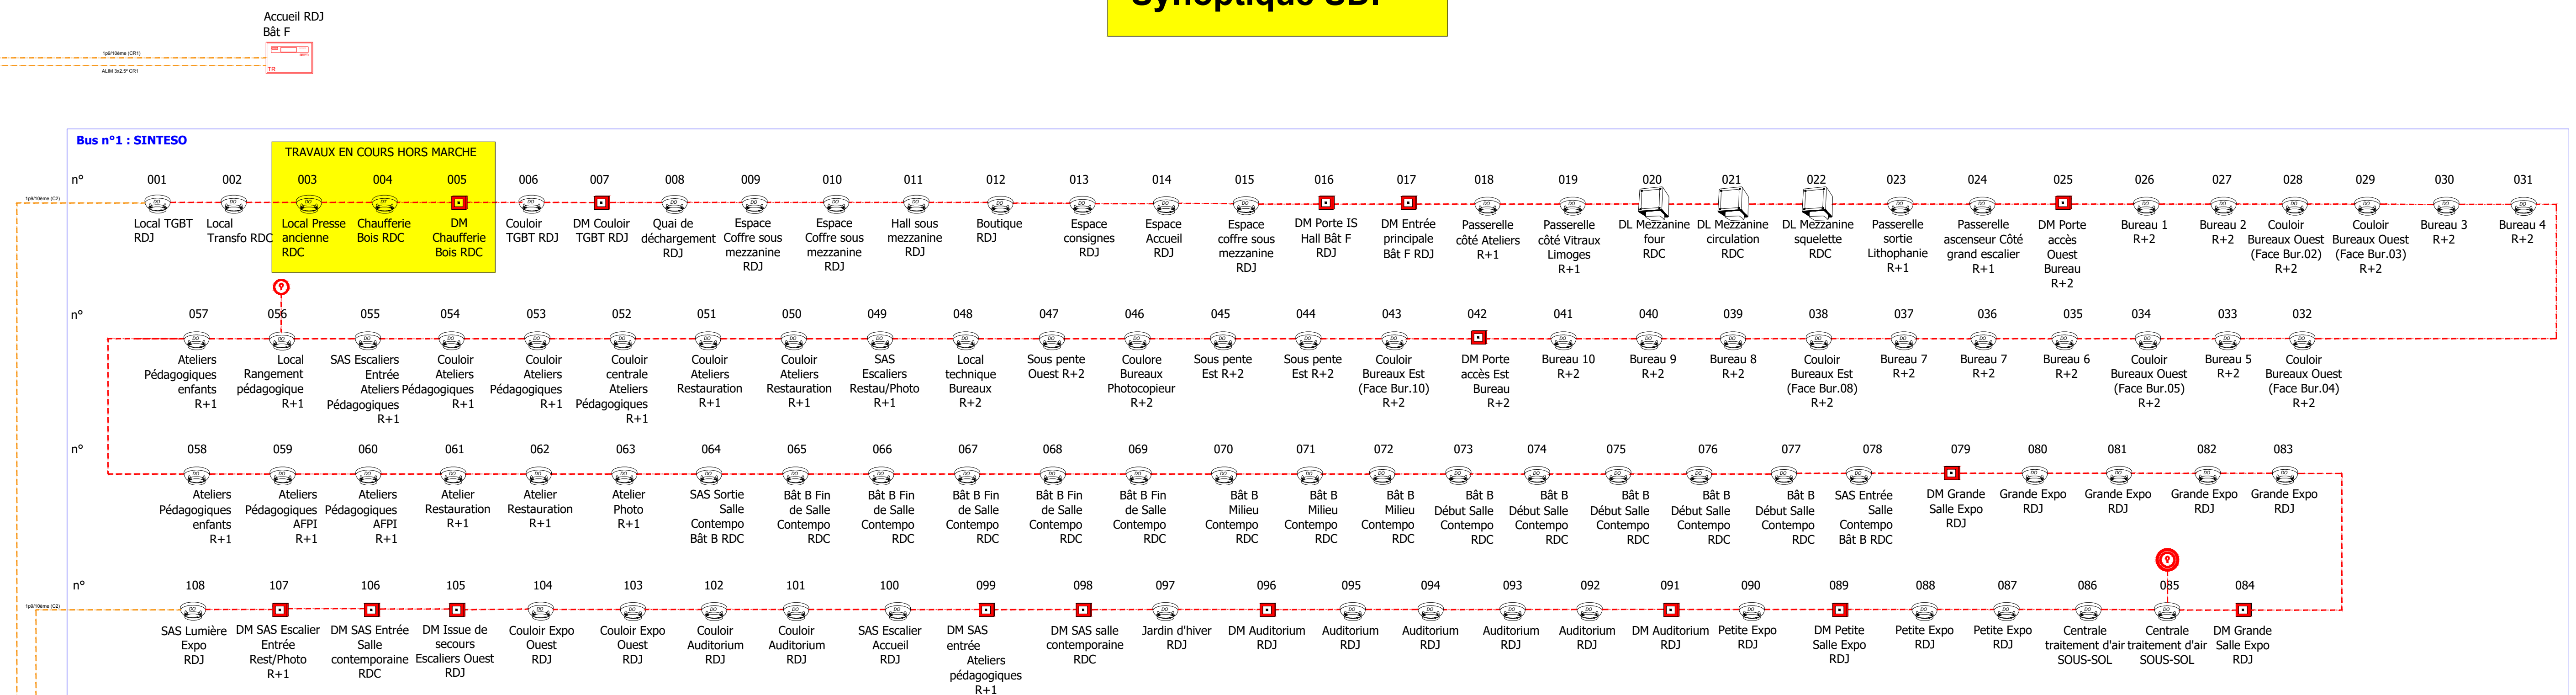

BET TECHNIQUE



CITE 4
2 rue Thomas Edison 87220 FEYTIAT
TEL: 05 55 31 85 25
contact@cite4.fr

MAITRISE D'OUVRAGE :
Manufactures nationales, Sèvres & Mobilier national /
Musée National Adrien Dubouché
1, Rue Berbier du Mets
75013 PARIS



RENOVATION DU SYSTEME DE SECURITE INCENDIE

Musée National Adrien Dubouché
8bis, Place Winston Churchill
87000 LIMOGES

SYNOPTIQUE SSI ETAT EXISTANT

PHASE	ECHELLE	DATE	NUMERO CT4
DCE	1/100	17/07/2026	SSI-105

[illegible]