


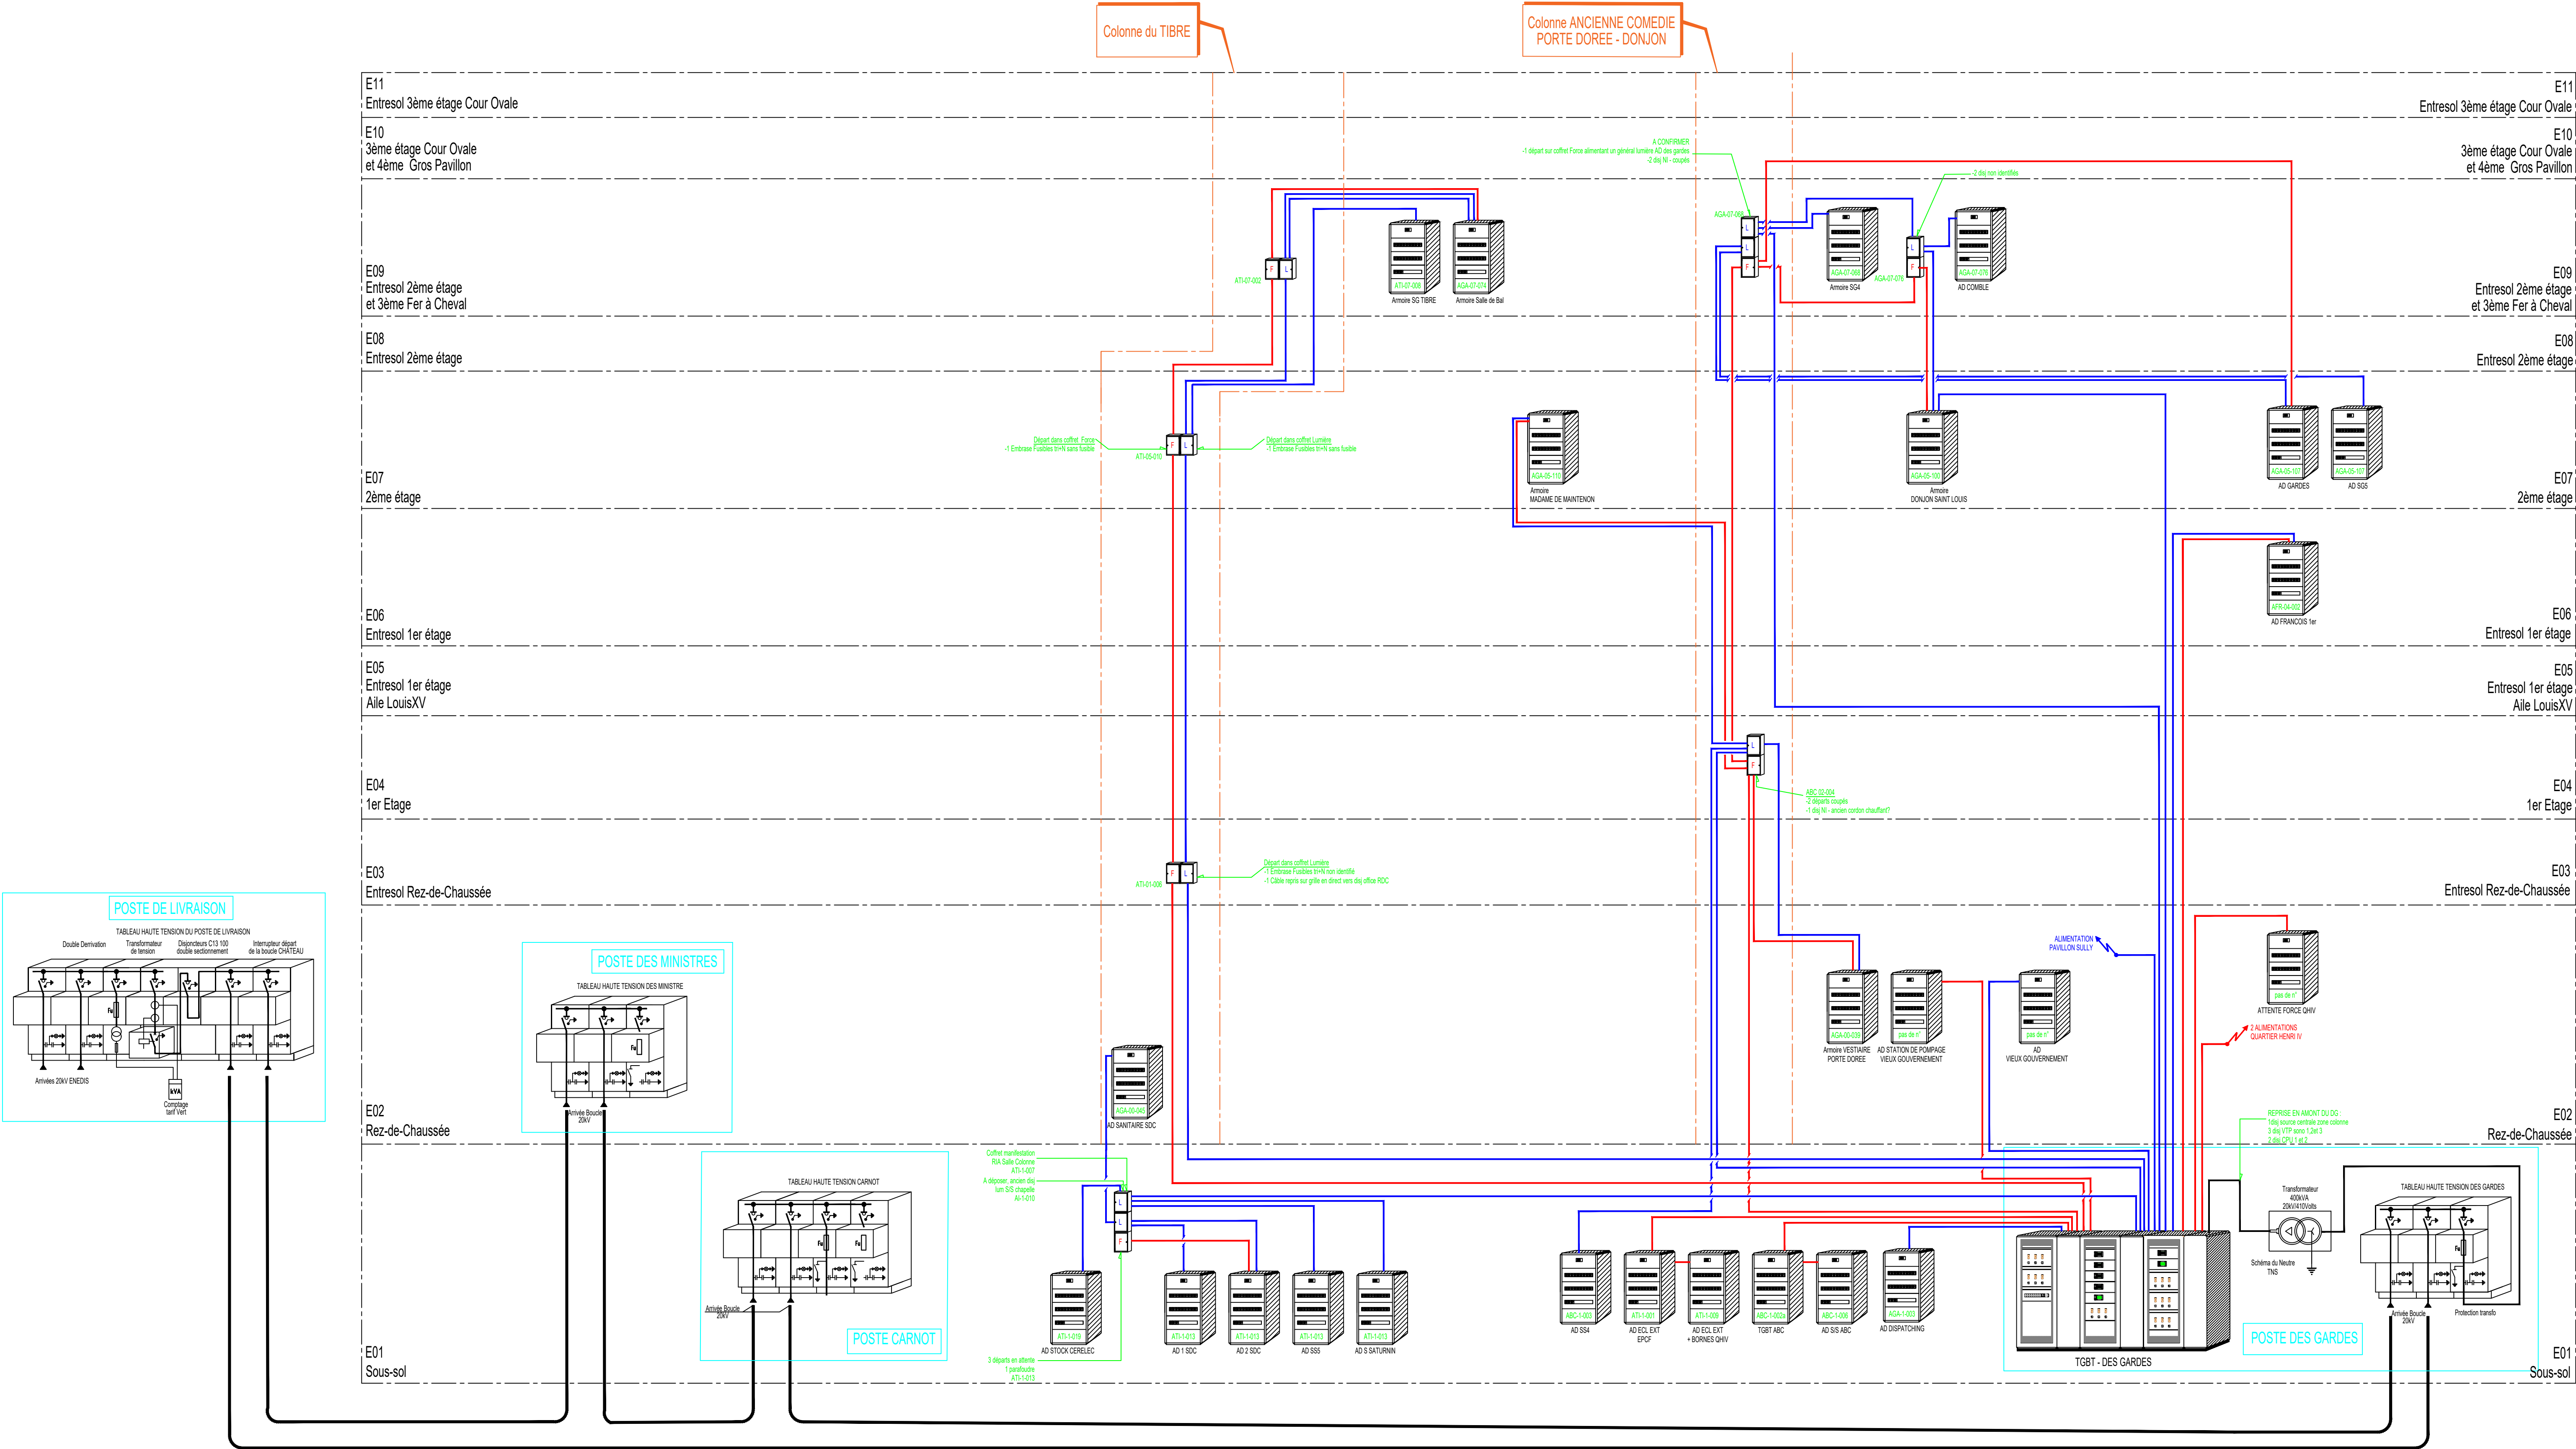

- Cheminement alimentation TD
- Cheminement alimentation TD FORCE
- Cheminement alimentation TD LUMIERE

.	.	.	.	.	.
.	.	.	.	.	.
.	.	.	.	.	.
.	.	.	.	.	.
.	.	.	.	.	.
.	.	.	.	.	.
.	.	.	.	.	.
.	.	.	.	.	.
.	.	.	.	.	.
.	.	.	.	.	.
0	15.06.26	Première émission	SR	NF	NF
Indice	Date	Modifications	Rédacteur	Vérificateur	Approbateur

ELECTRICITE

MAITRE D'OUVRAGE:

CHATEAU DE FONTAINEBLEAU
Place général de Gaulle
77300 FONTAINEBLEAU



PROJET:

Etude de Faisabilité
REMPLACEMENT DU TGBT
Postes des Gardes

SYNOPTIQUE
POSTE DE GARDES



77 7Bis rue Abel Hovelacque
75013 PARIS
tel : 01 53 79 04 00
fax : 09 56 32 73 79

ALT	CFO	DCE	SYN	TN	TN	SYN01	0	Echelle: SANS
Emetteur	Lot	Phase	Type	Bat / Zone	Niveau	Numéro	Indice	Date indice: 15.06.26