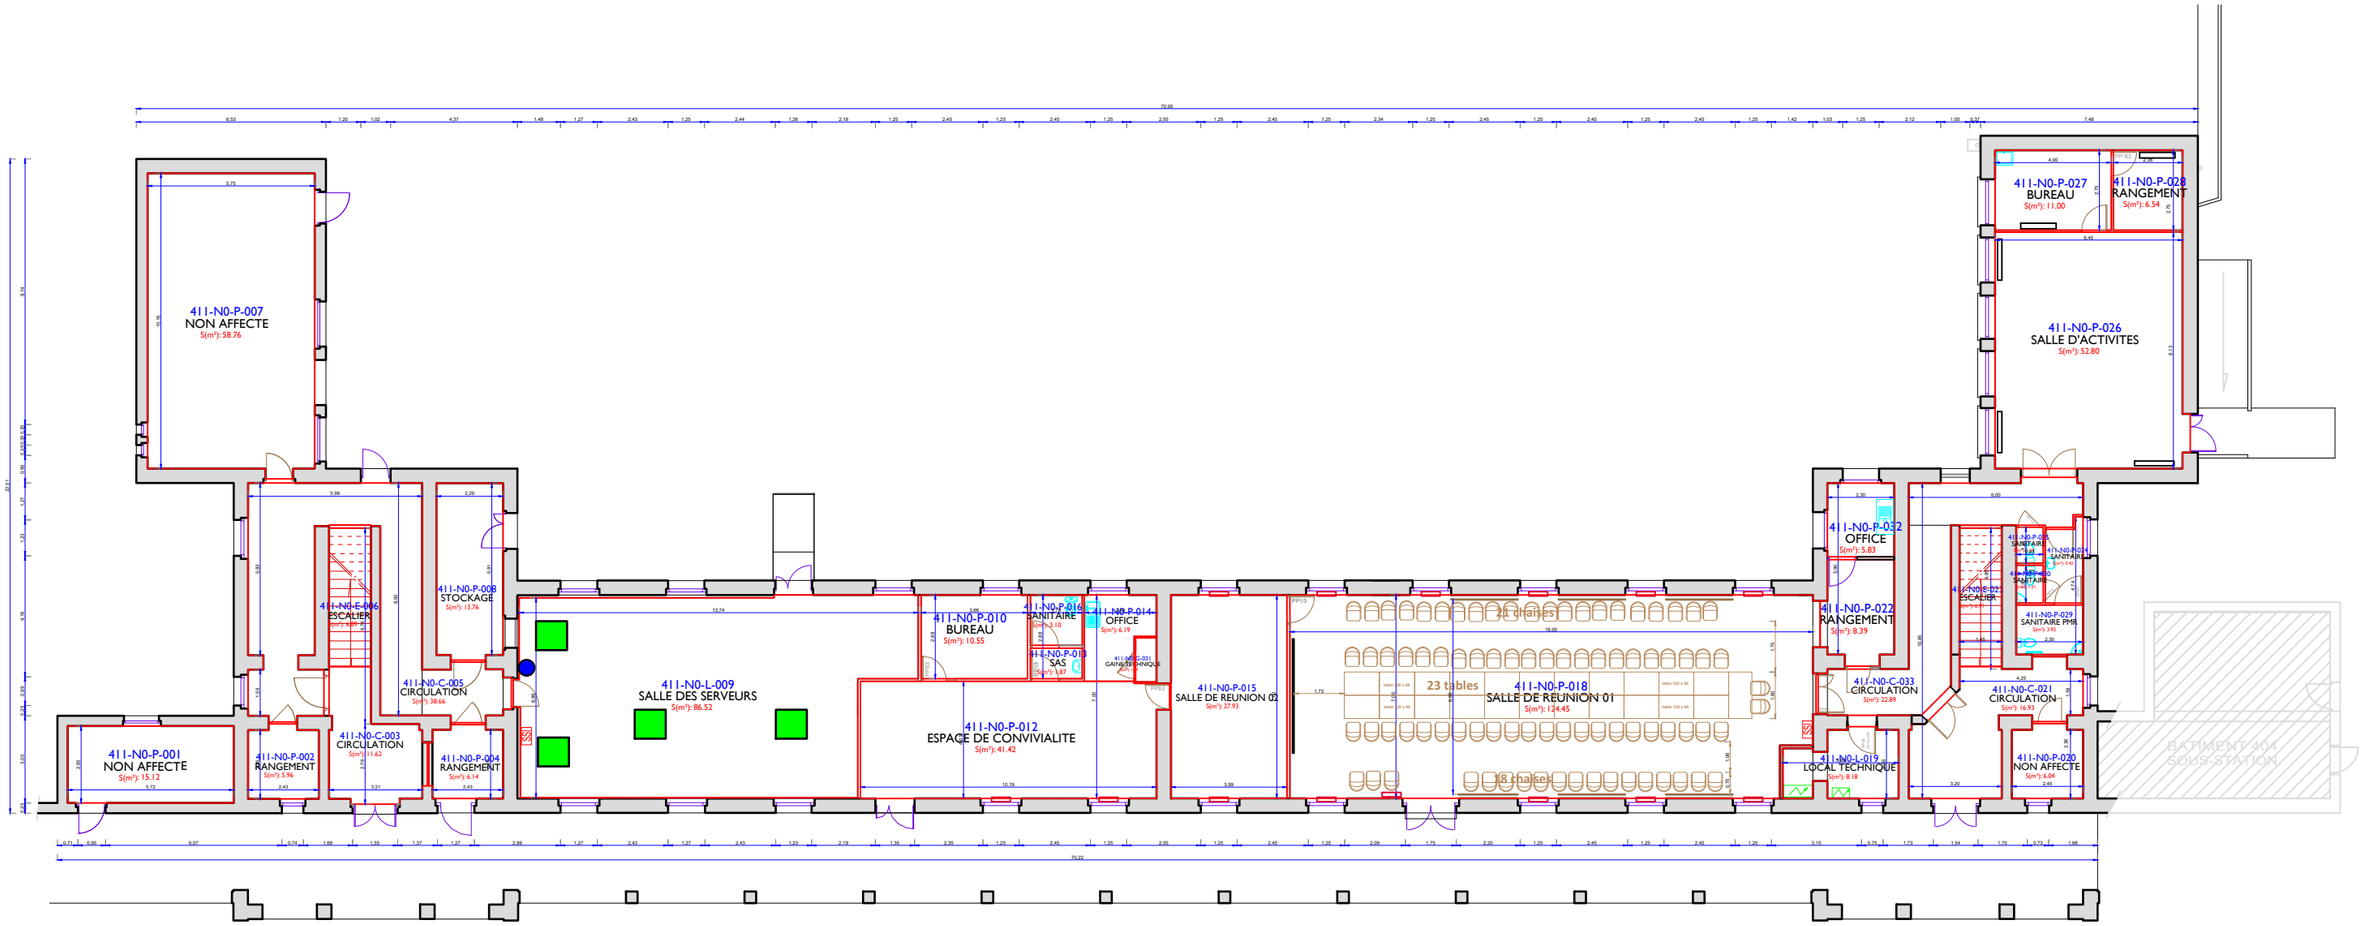


Centre Hospitalier Le Vinatier
95, Boulevard PINEL
69678 Bron Cedex BP 300 39
" Service Patrimoine et Travaux "

BATIMENT 411

Plan Etat Existant

REZ DE CHAUSSEE

SDO : 615.24 m² / SU : 437.27 m²	Date: mars 2021	Echelle : SANS
Surface totale : SDO : 1 680.13 m² / SU : 1 039.68 m²		