


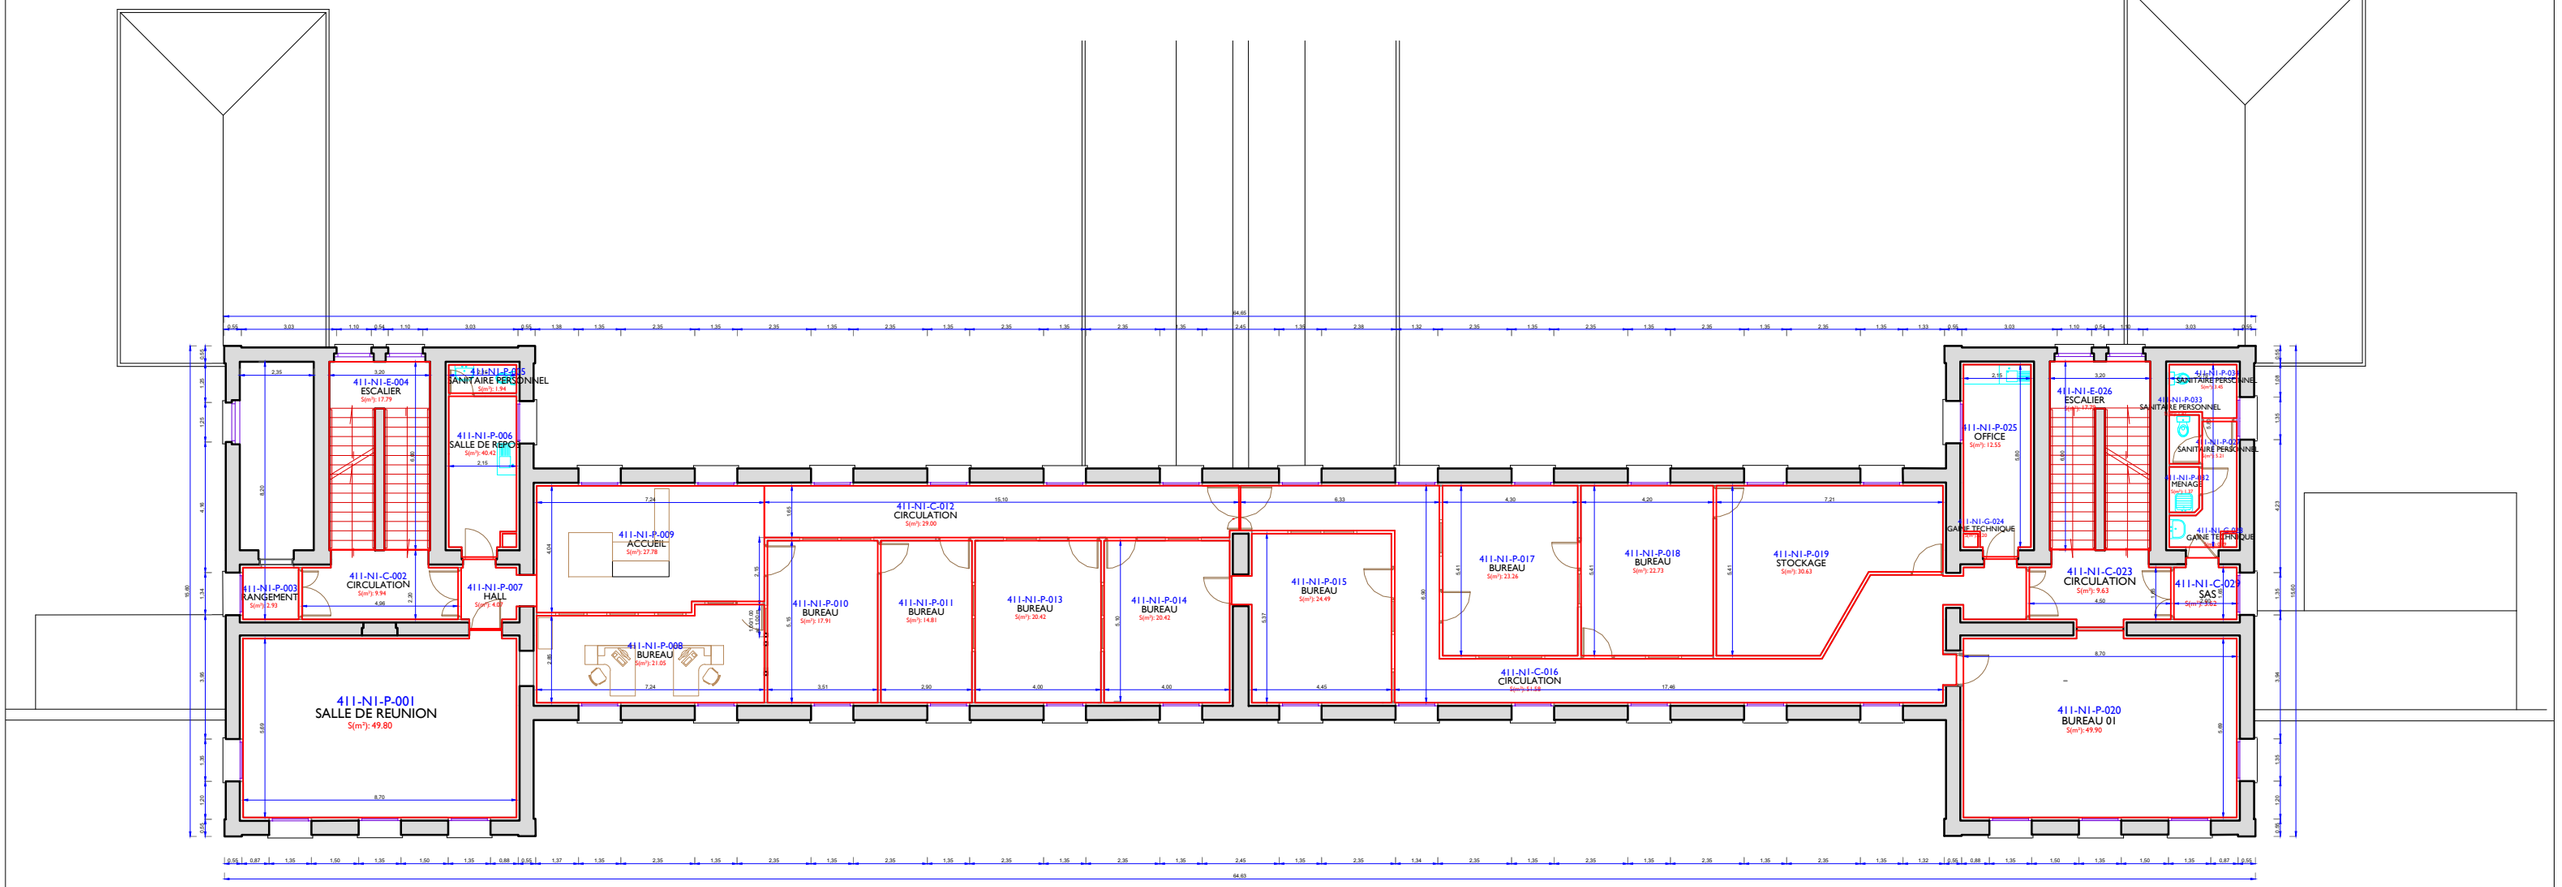

Centre Hospitalier Le Vinatier
95, Boulevard PINEL
69678 Bron Cedex BP 300 39
" Service Patrimoine et Travaux "

BATIMENT 411

Plan Etat Existant

R+1

SDO : 539.87 m² / SU : 403.34 m²	Date: oct. 2022	Echelle : SANS
Surface totale : SDO : 1 678.20 m² / SU : 1 037.25 m²		