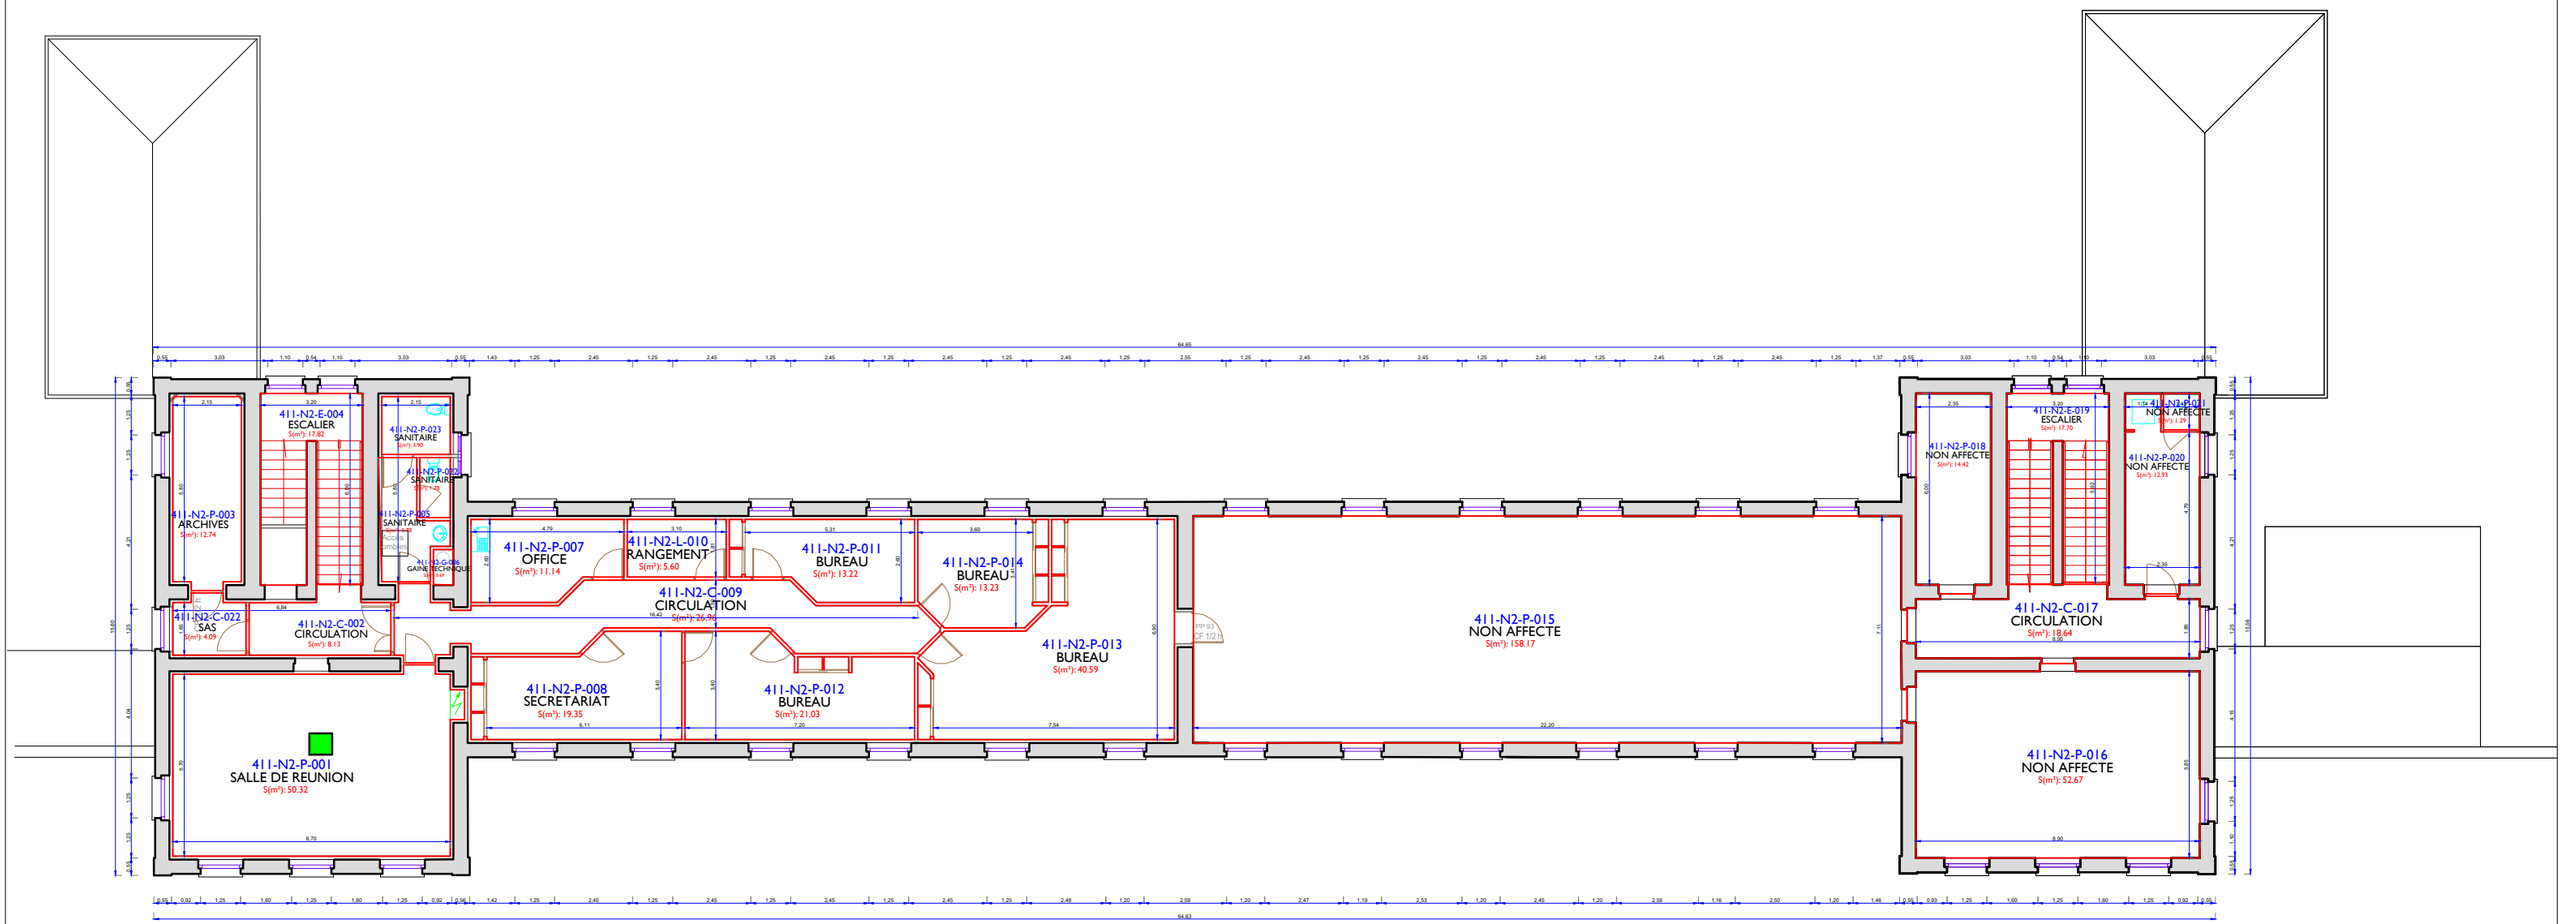


Centre hospitalier Le Vinatier

Centre Hospitalier Le Vinatier
95, Boulevard PINEL
69678 Bron Cedex BP 300 39

" Service Patrimoine et Travaux "

BATIMENT 411

Plan Etat Existant

R+2

SDO : 532.19 m² / SU : 202.77 m²	Date: mars 2021	Echelle : SANS
Surface totale : SDO : 1 680.13 m² / SU : 1 039.68 m²		