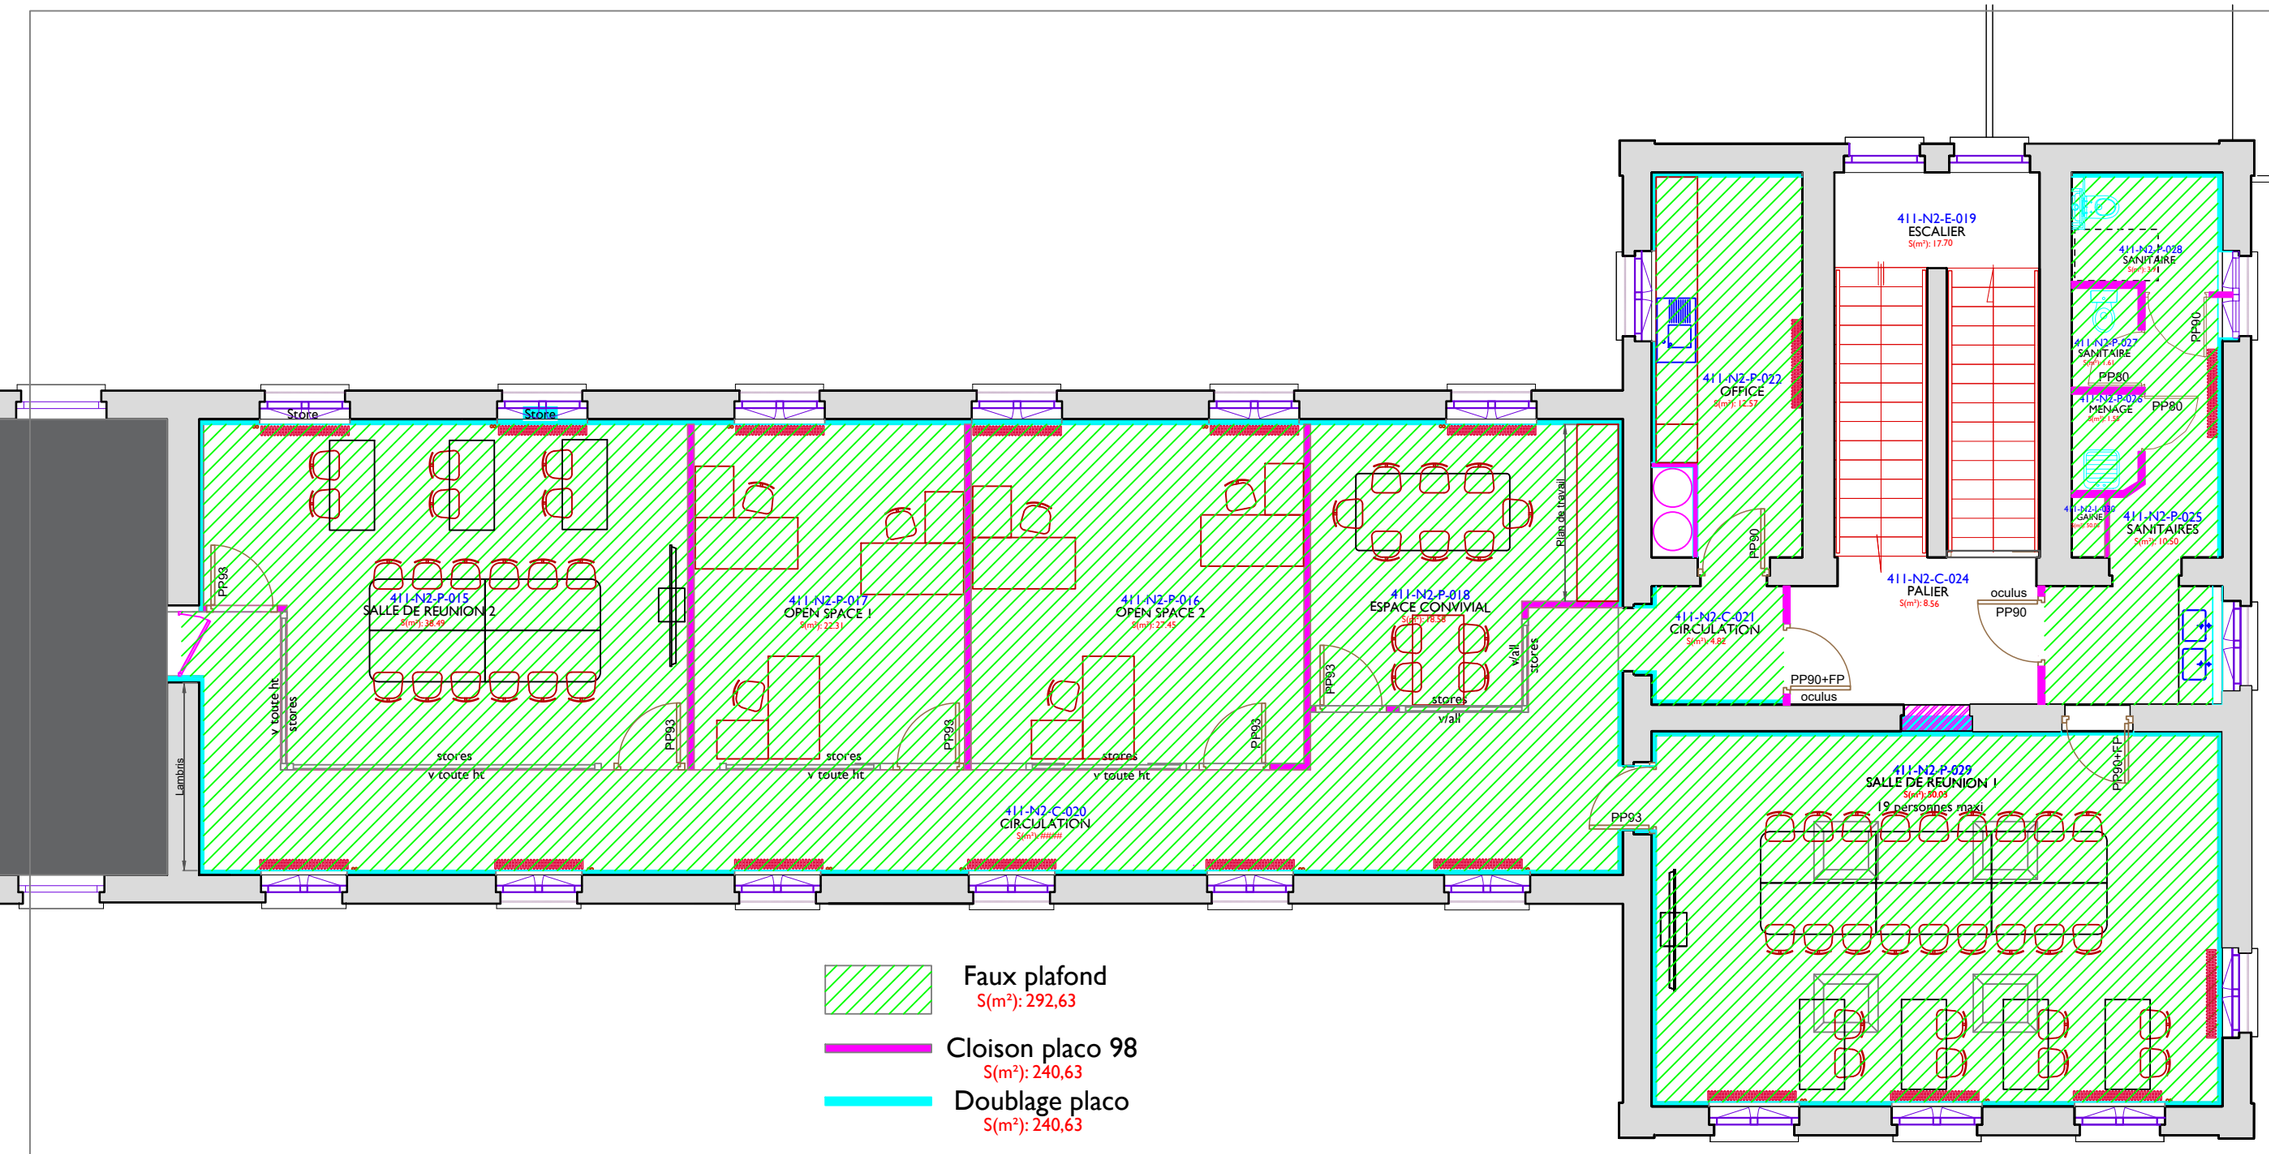


Faux plafond
S(m²): 292,63

Cloison placo 98
S(m²): 240,63

Doublage placo
S(m²): 240,63

Maître d'ouvrage

LE VINATIER
PSYCHIATRIE UNIVERSITAIRE
LYON MÉTROPOLE

95, Boulevard PINEL
69678 Bron Cedex BP 300 39

Bât. 411

Plan Etat Projeté
NIVEAU 2

Emetteur	Phase	Code lot	Bâtiment	Niveau	Numéro	Indice
Service Travaux	DCE	COTES	411	R+2	001	0

SDO : m² | SU : m²

Date :21/08/26 | Echelle :

N