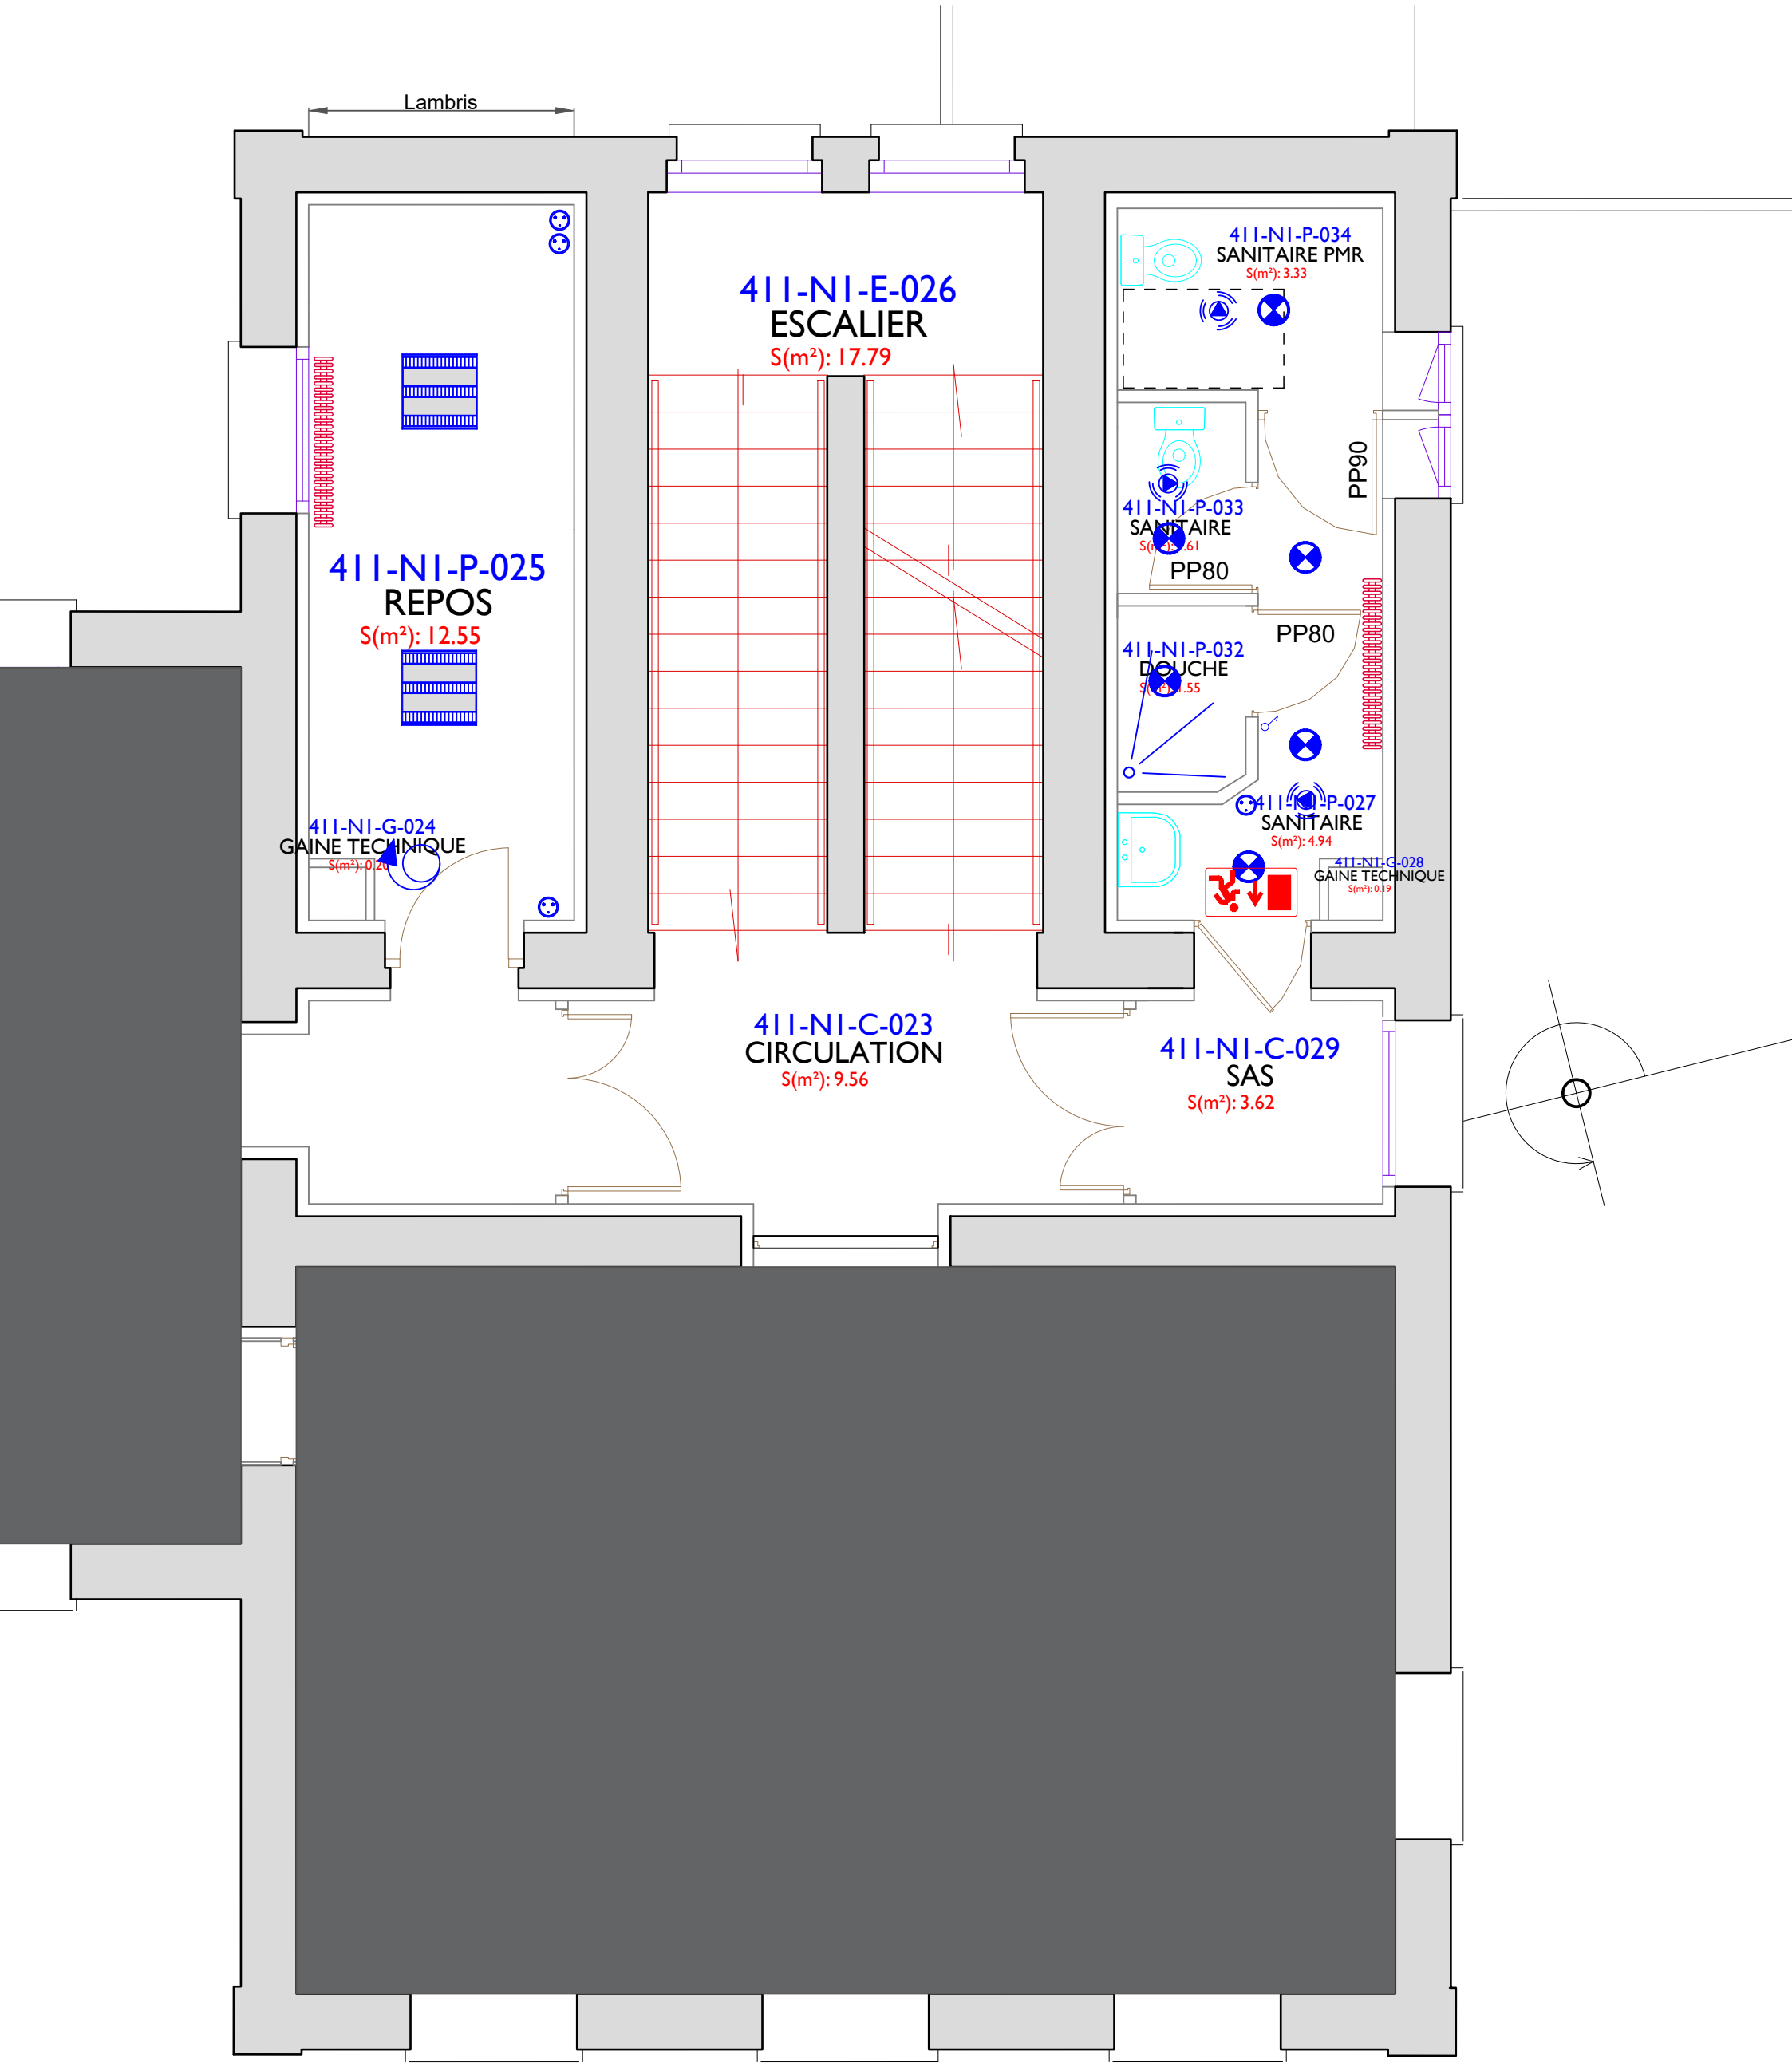

Lambris
411-N1-P-025
REPOS
S(m²): 12.55
411-N1-E-026
ESCALIER
S(m²): 17.79
411-N1-P-034
SANITAIRE PMR
S(m²): 3.33
PP90
411-N1-P-033
SANITAIRE
PP80
PP80
411-N1-P-032
DOUCHE
411-N1-P-027
SANITAIRE
S(m²): 4.94
411-N1-G-028
GAINE TECHNIQUE
411-N1-G-024
GAINE TECHNIQUE
411-N1-C-023
CIRCULATION
S(m²): 9.56
411-N1-C-029
SAS
S(m²): 3.62