CANAL DU NORD


SOUTERRAIN DE RUYAULCOURT

Système de retransmission radio par câble rayonnant


MARCHE DE MAINTENANCE

Schémas de principe


Tunnel canal de RUYAULCOURT
Synoptique du dispositif radio

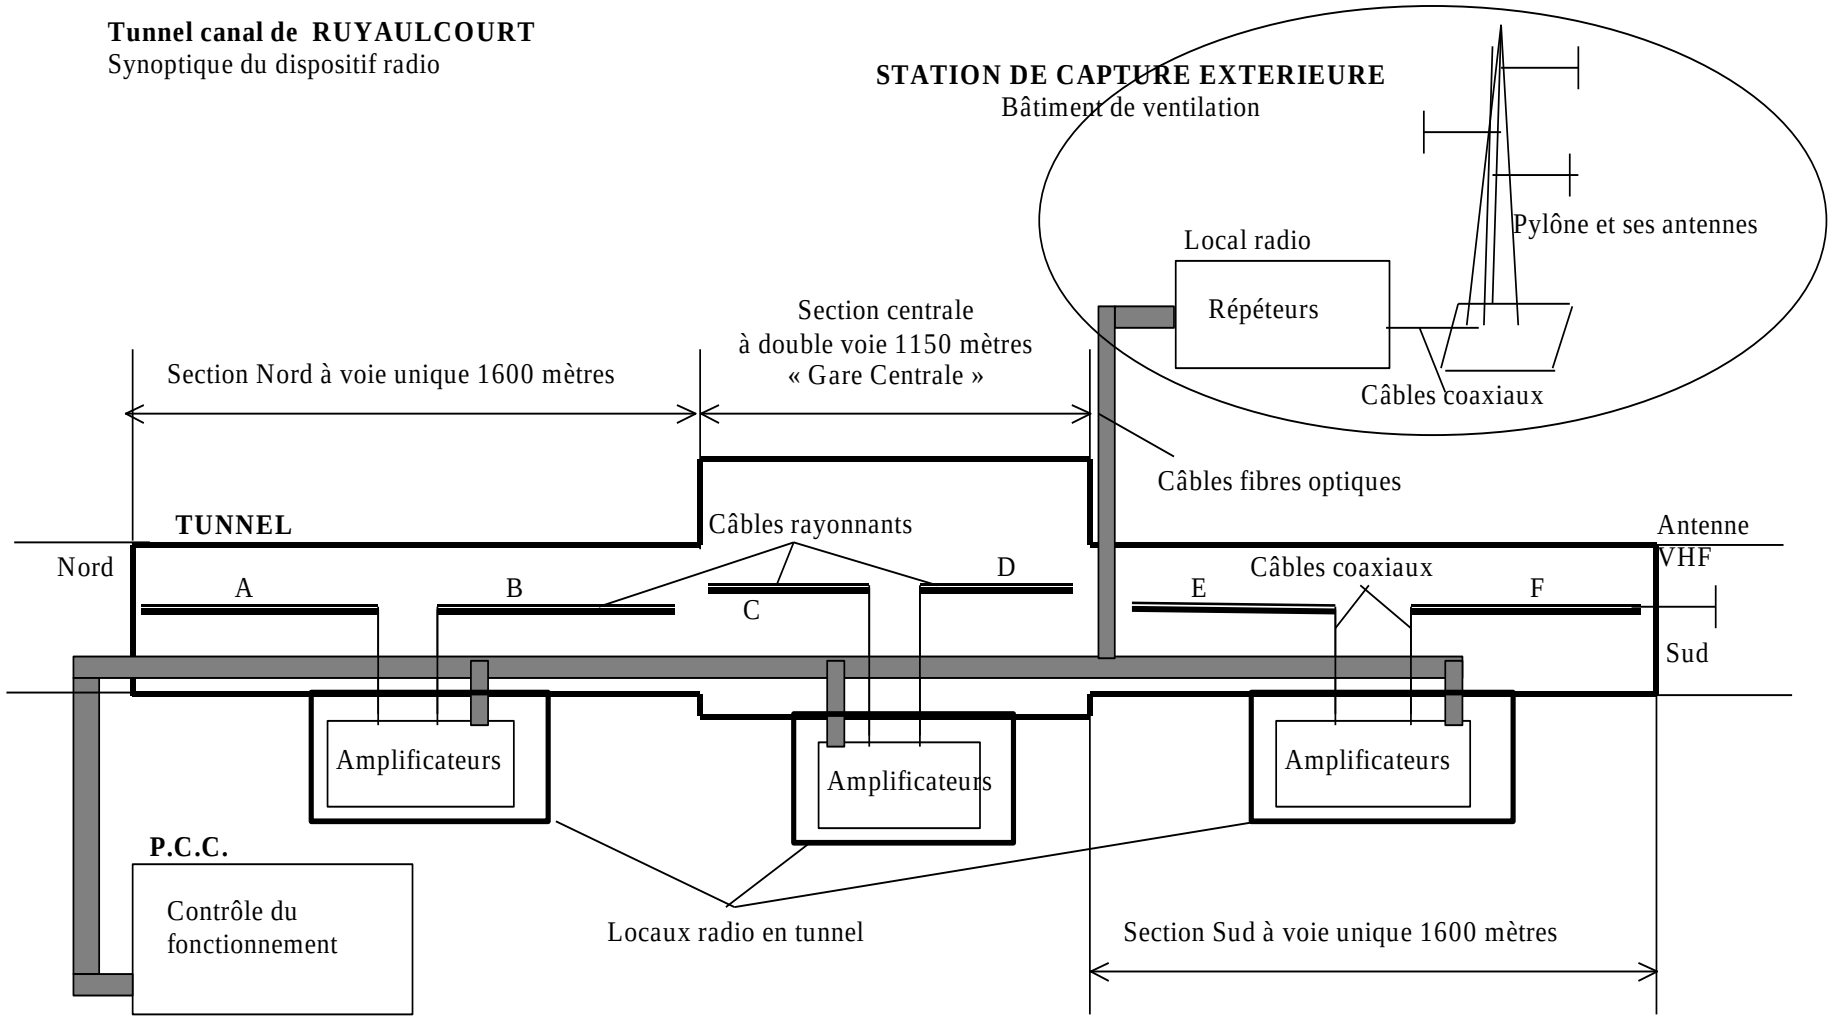


Tunnel canal de RUYAULCOURT
Synoptique des installations

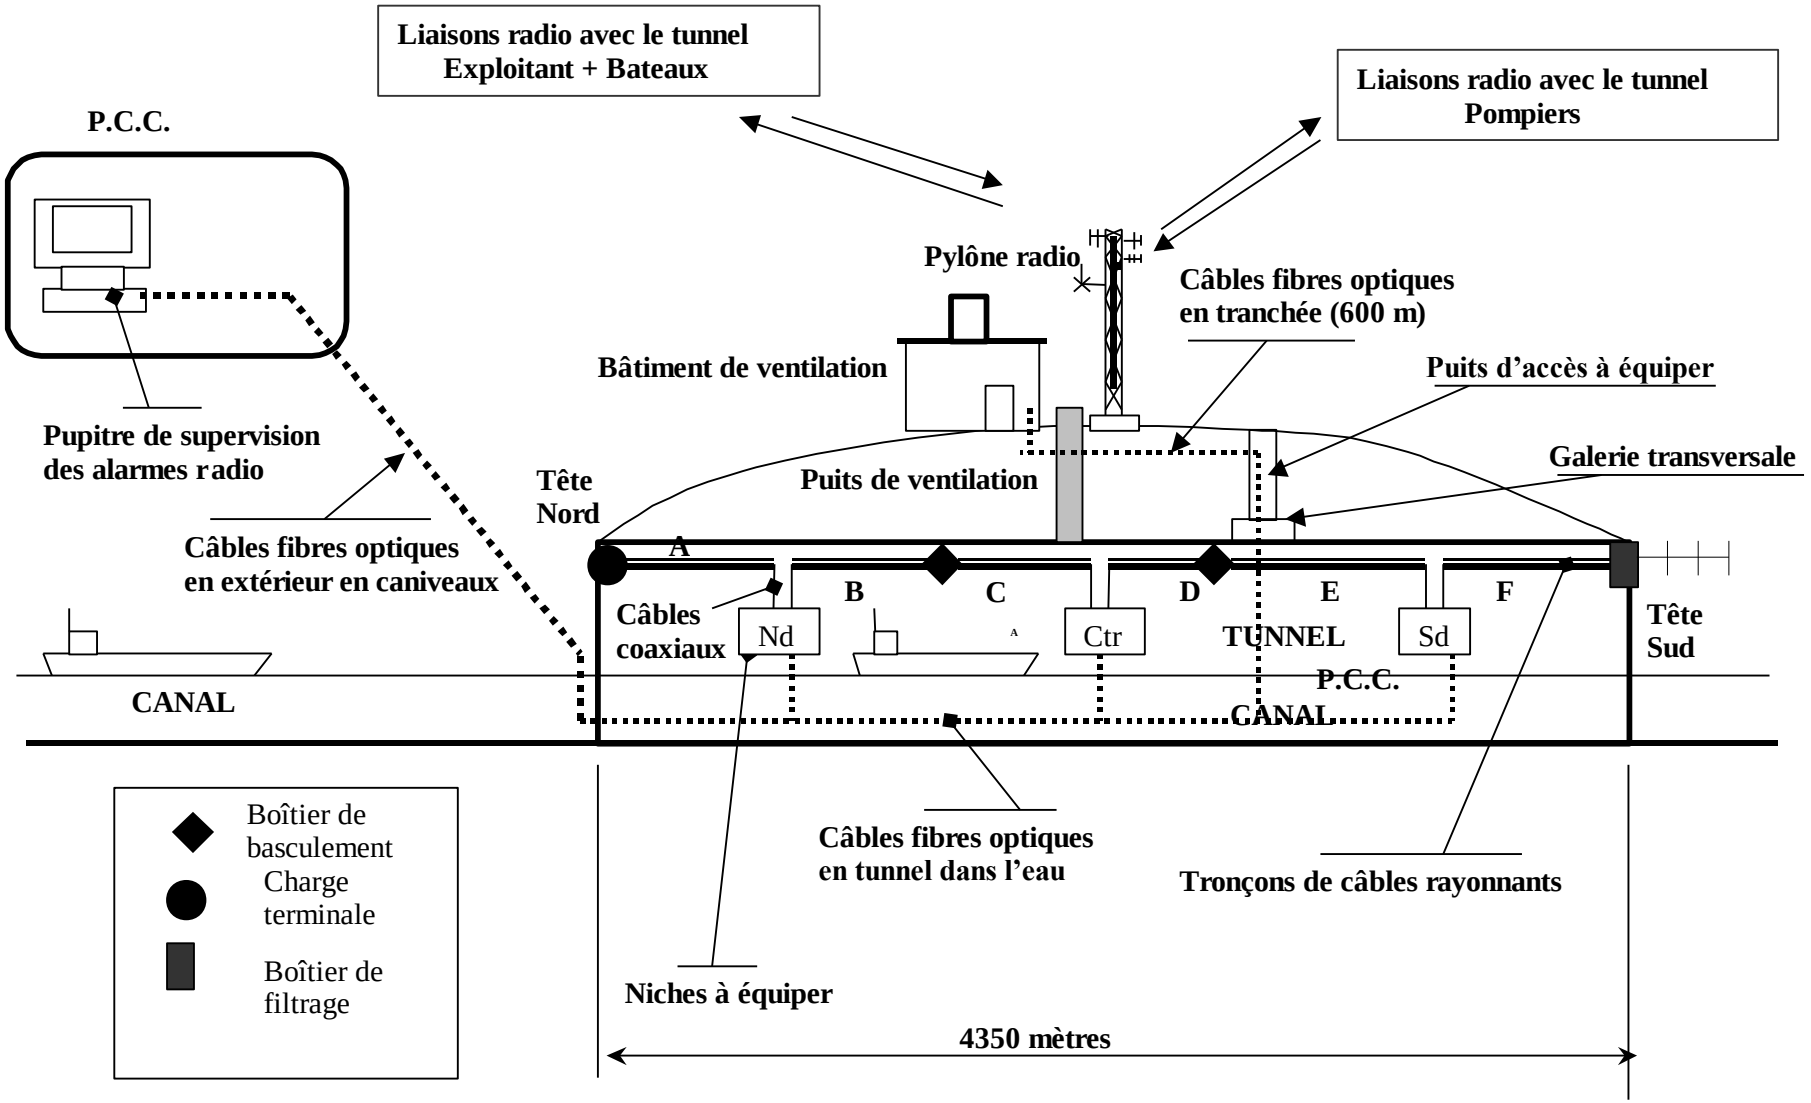


Principe de fonctionnement des équipements radio du local radio extérieur

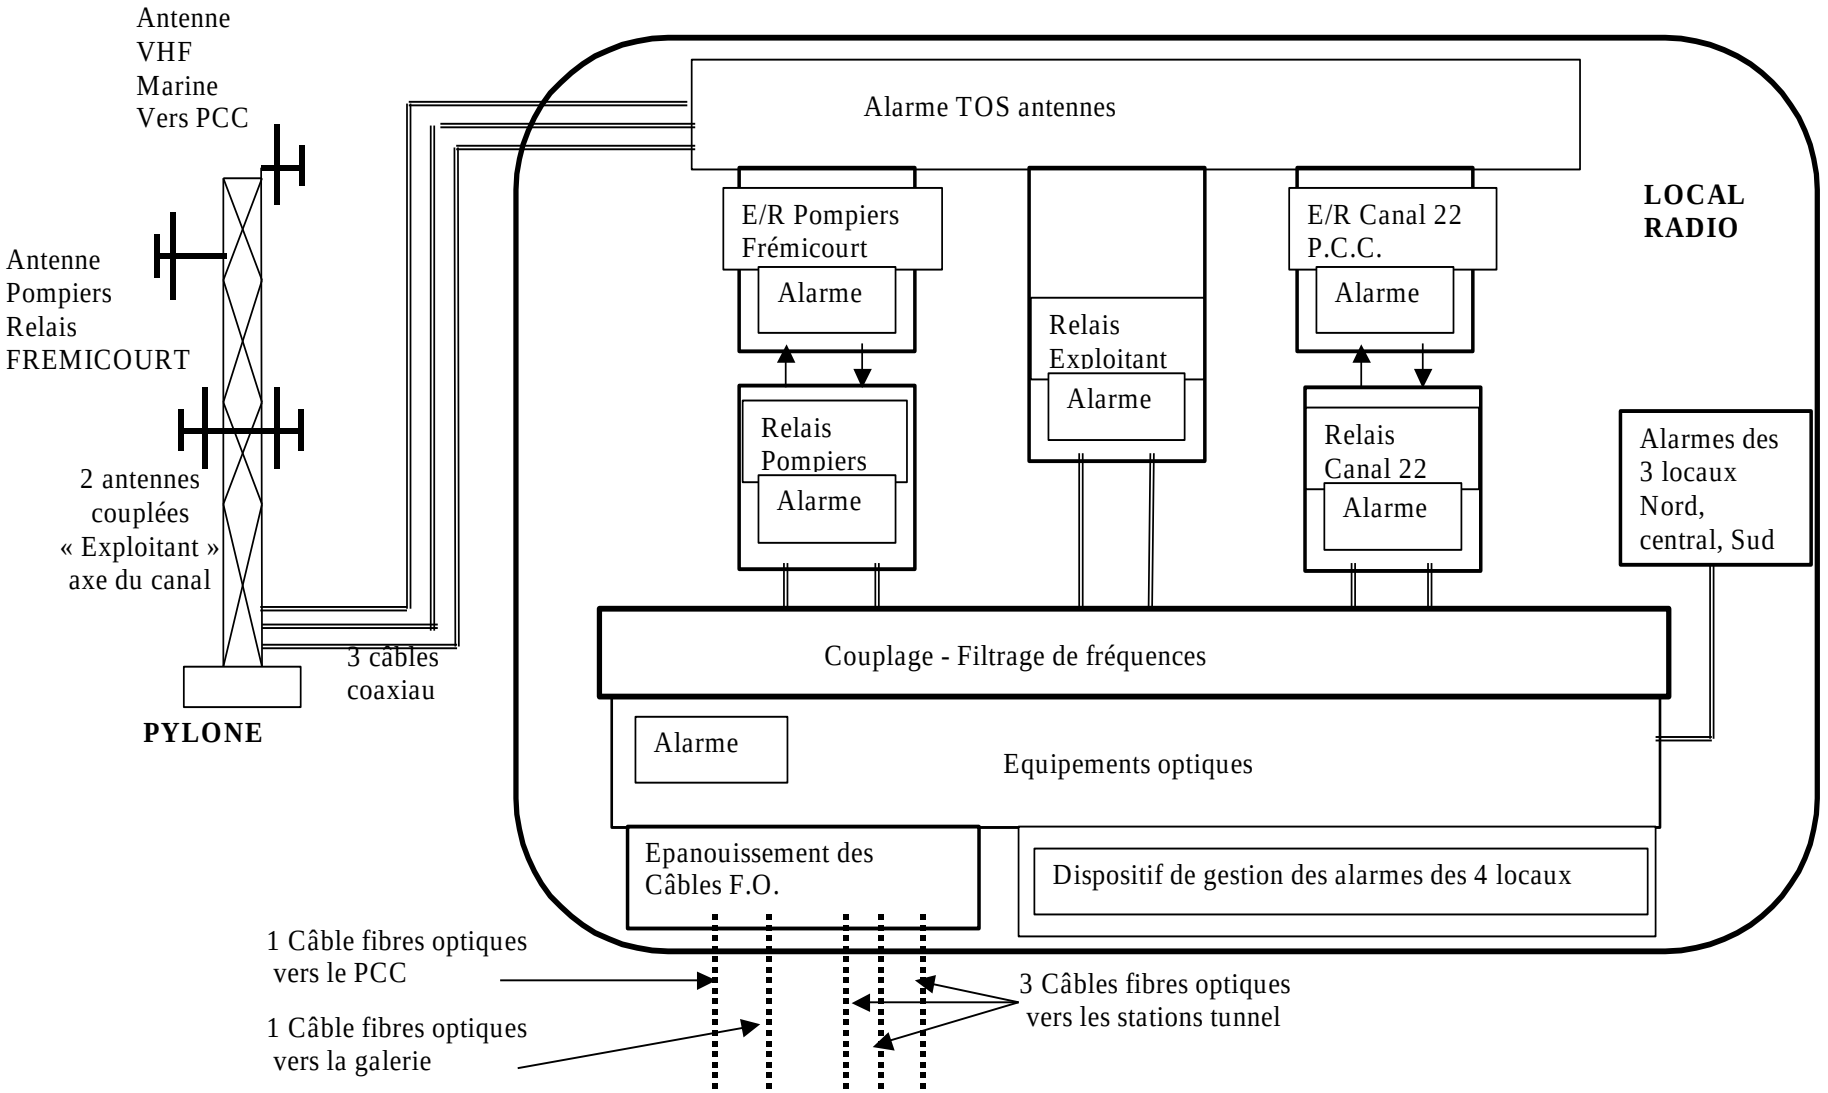

Principe de fonctionnement des équipements radio des locaux secondaires Nord, central et Sud

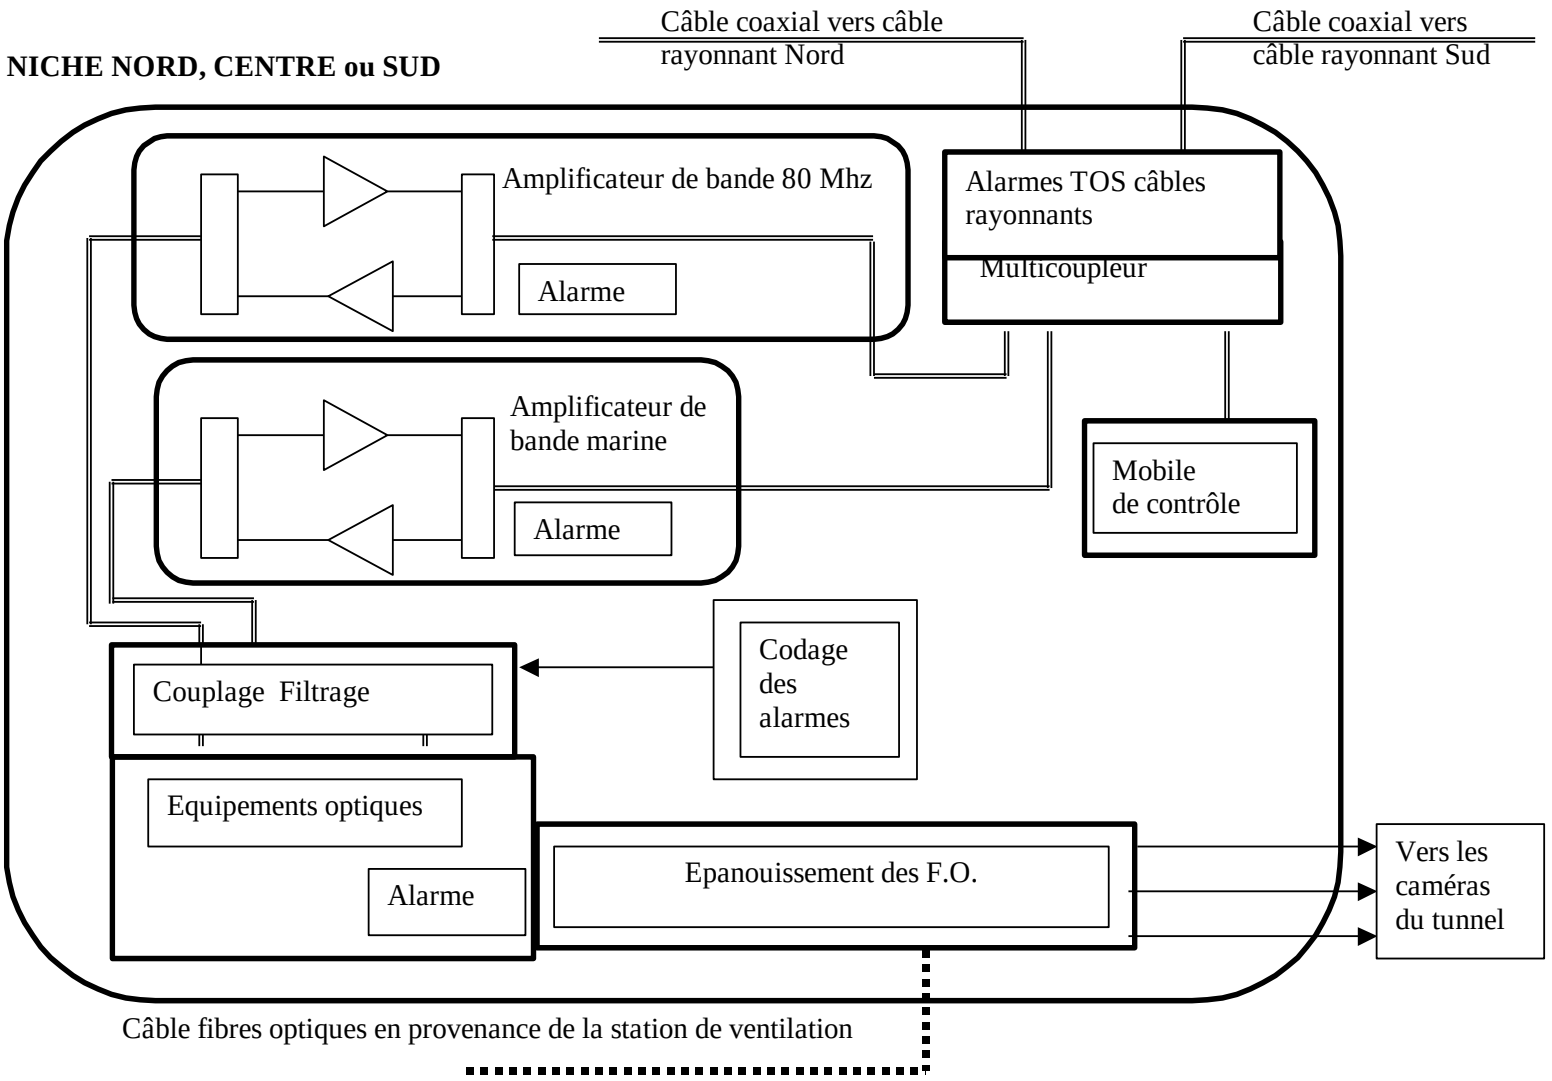


Equipement complet du P.C.C.
(avec les équipements radio en place et hors marché)

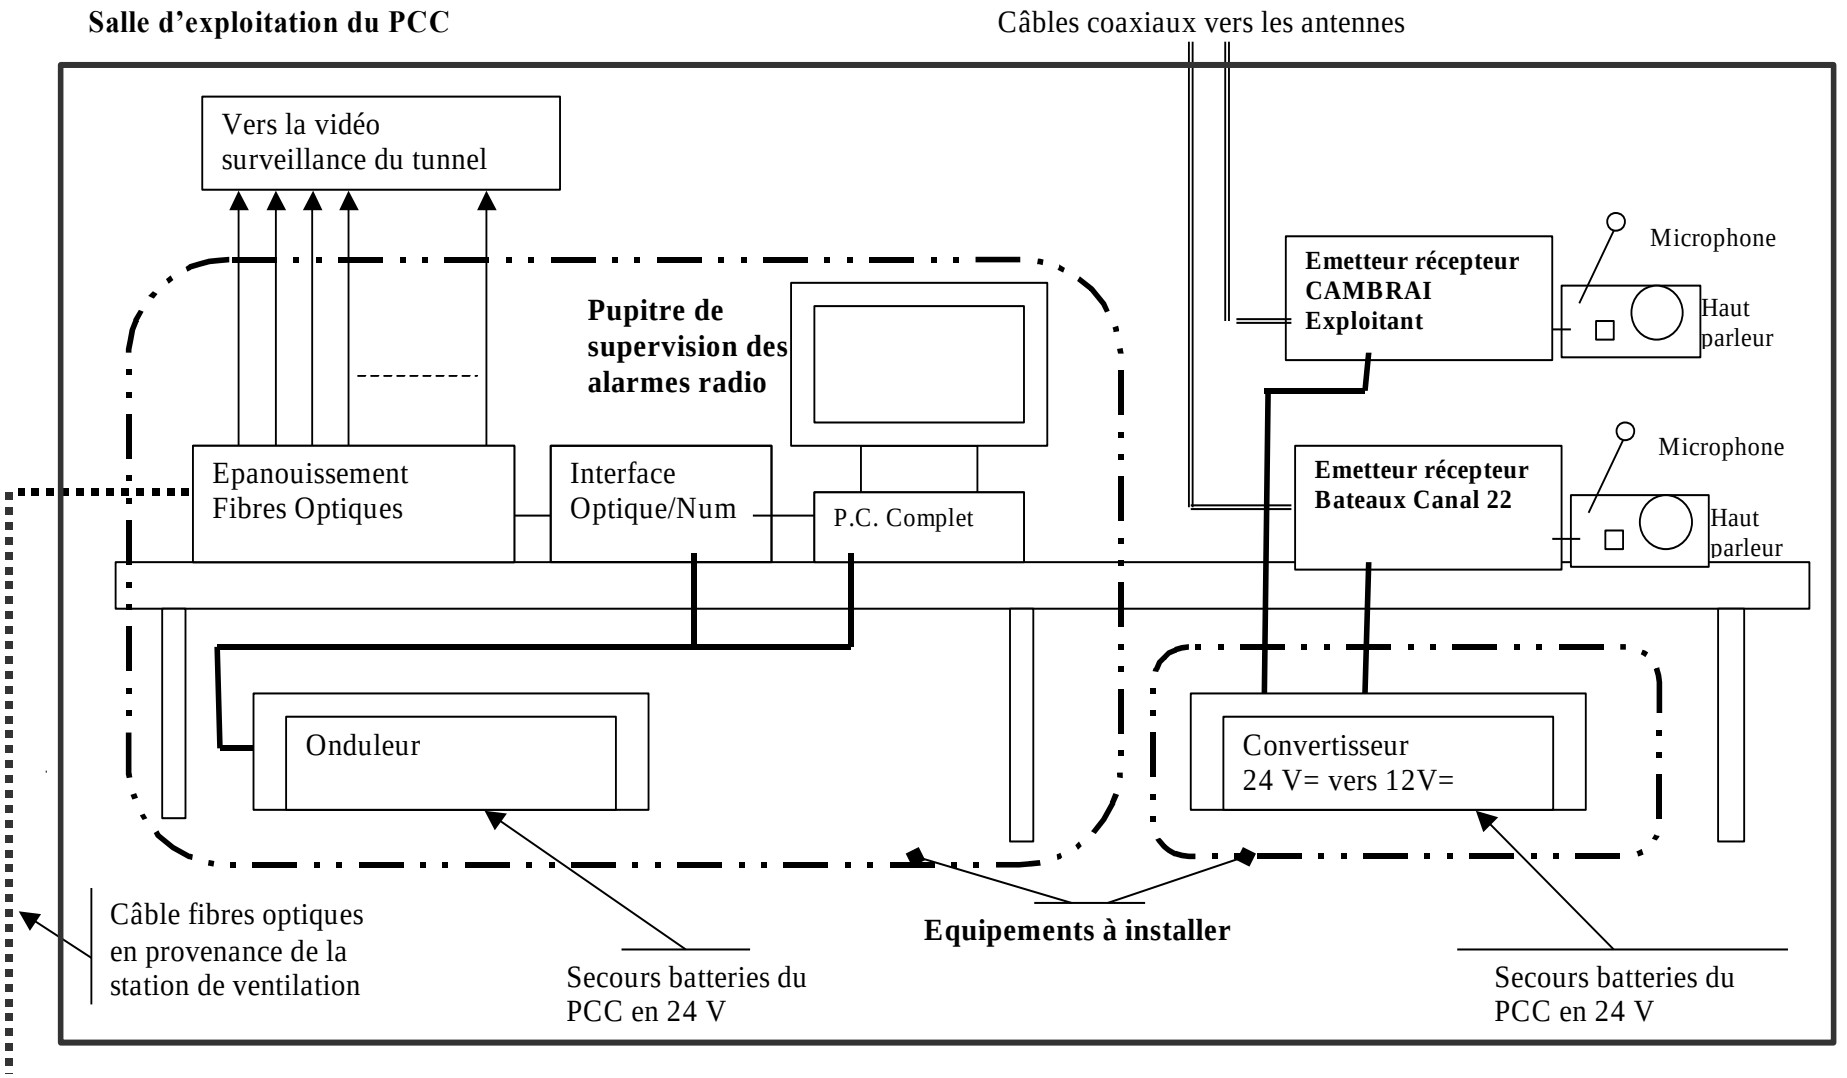


Cheminement des câbles fibres optiques équipés de leur tiroir d'épanouissement et connecteurs (avec le nombre de fibres)

Transport des informations du dispositif radio et des images fournies par les caméras du tunnel au PC.

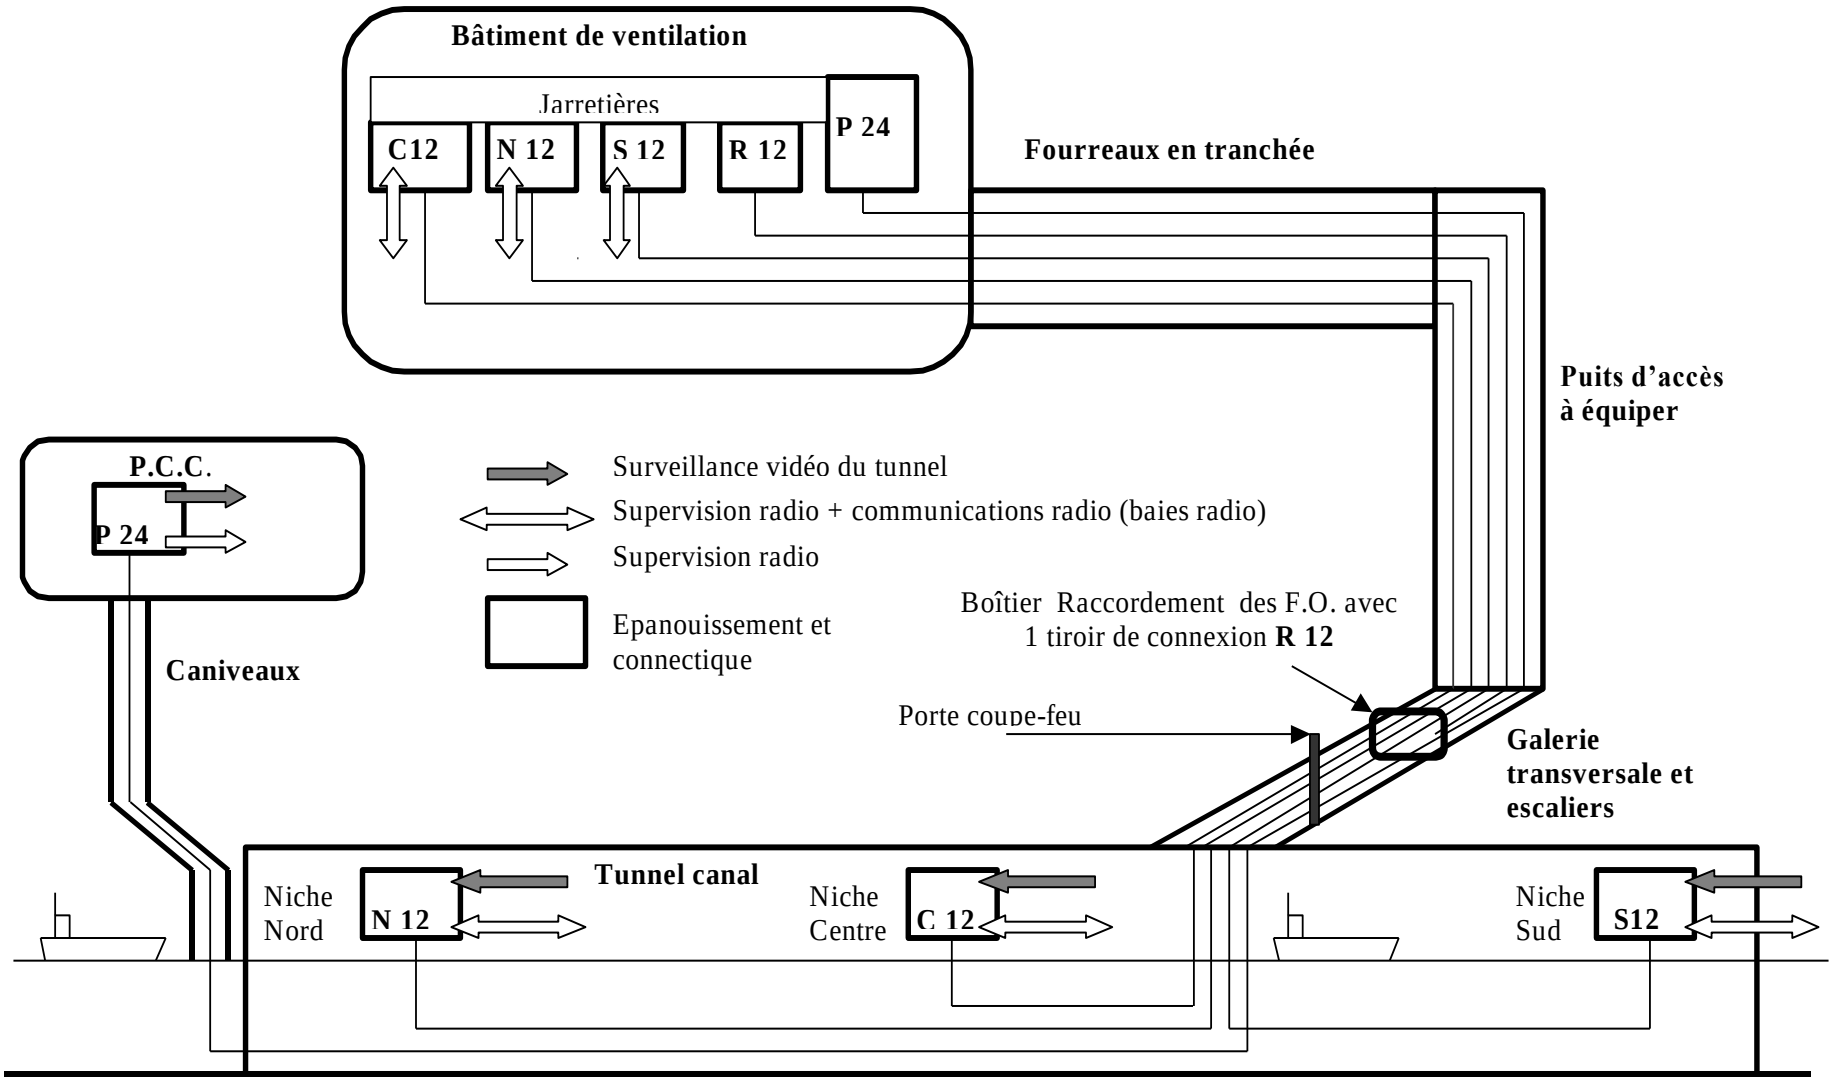

Principe de fonctionnement des boîtiers de basculement

Boîtier de basculement en position normale

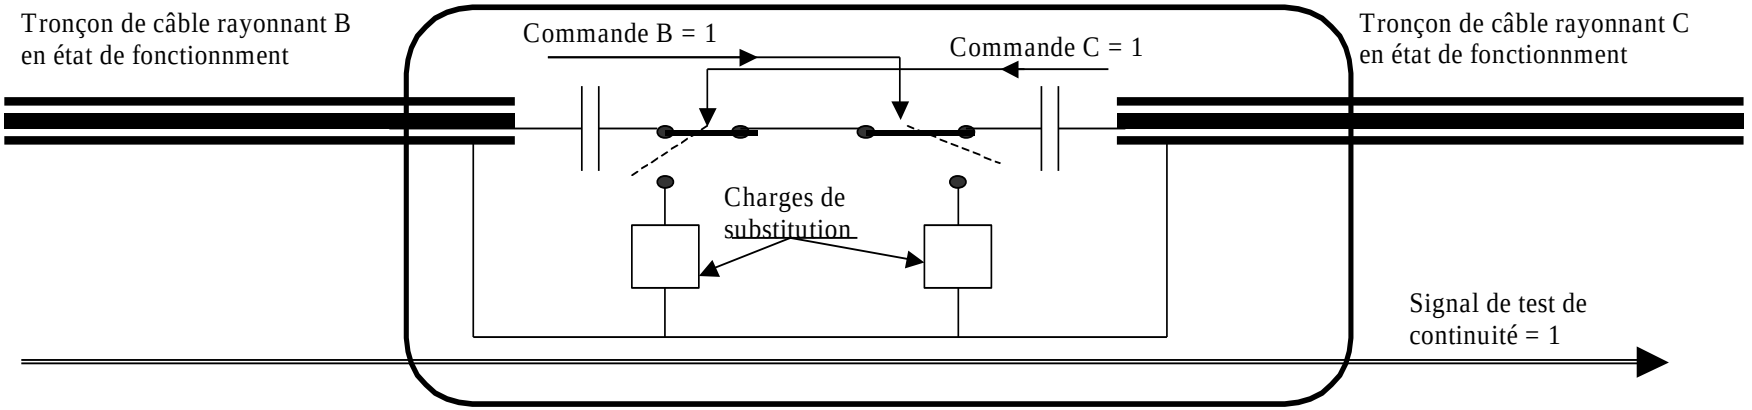

Boîtier de basculement en position basculement après déconnexion du tronçon C

