

REFECTION TOITURE BAT. PRINCIPAL DR

INTERVENANTS

Maitre d'ouvrage

ONF
Boulevard de la Providence
97400 Saint Denis

BET

DARWIN CONCEPT
4 rue Emile Hugot
97490 Sainte Clotilde



PIECES GRAPHIQUES

CH-01

CARNET DE PLAN : PRINCIPE DE SUR-TOITURE
LOT N°1 – CHARPENTE / COUVERTURE / BARDAGE

MARCHE DE TRAVAUX N° 2026-7300-047


Ce carnet contient 13 pages y compris le cartouche




 SAINT-DENIS	 MARCHÉ PUBLIC	 BUREAUX	 TRAVAUX DE RÉHABILITATION
Numéro d'affaire	Date	Phase	Indice
G3-1826	29/09/2026	PRO-DCE	0

TOITURE EXISTANTE

VUE EN PLAN

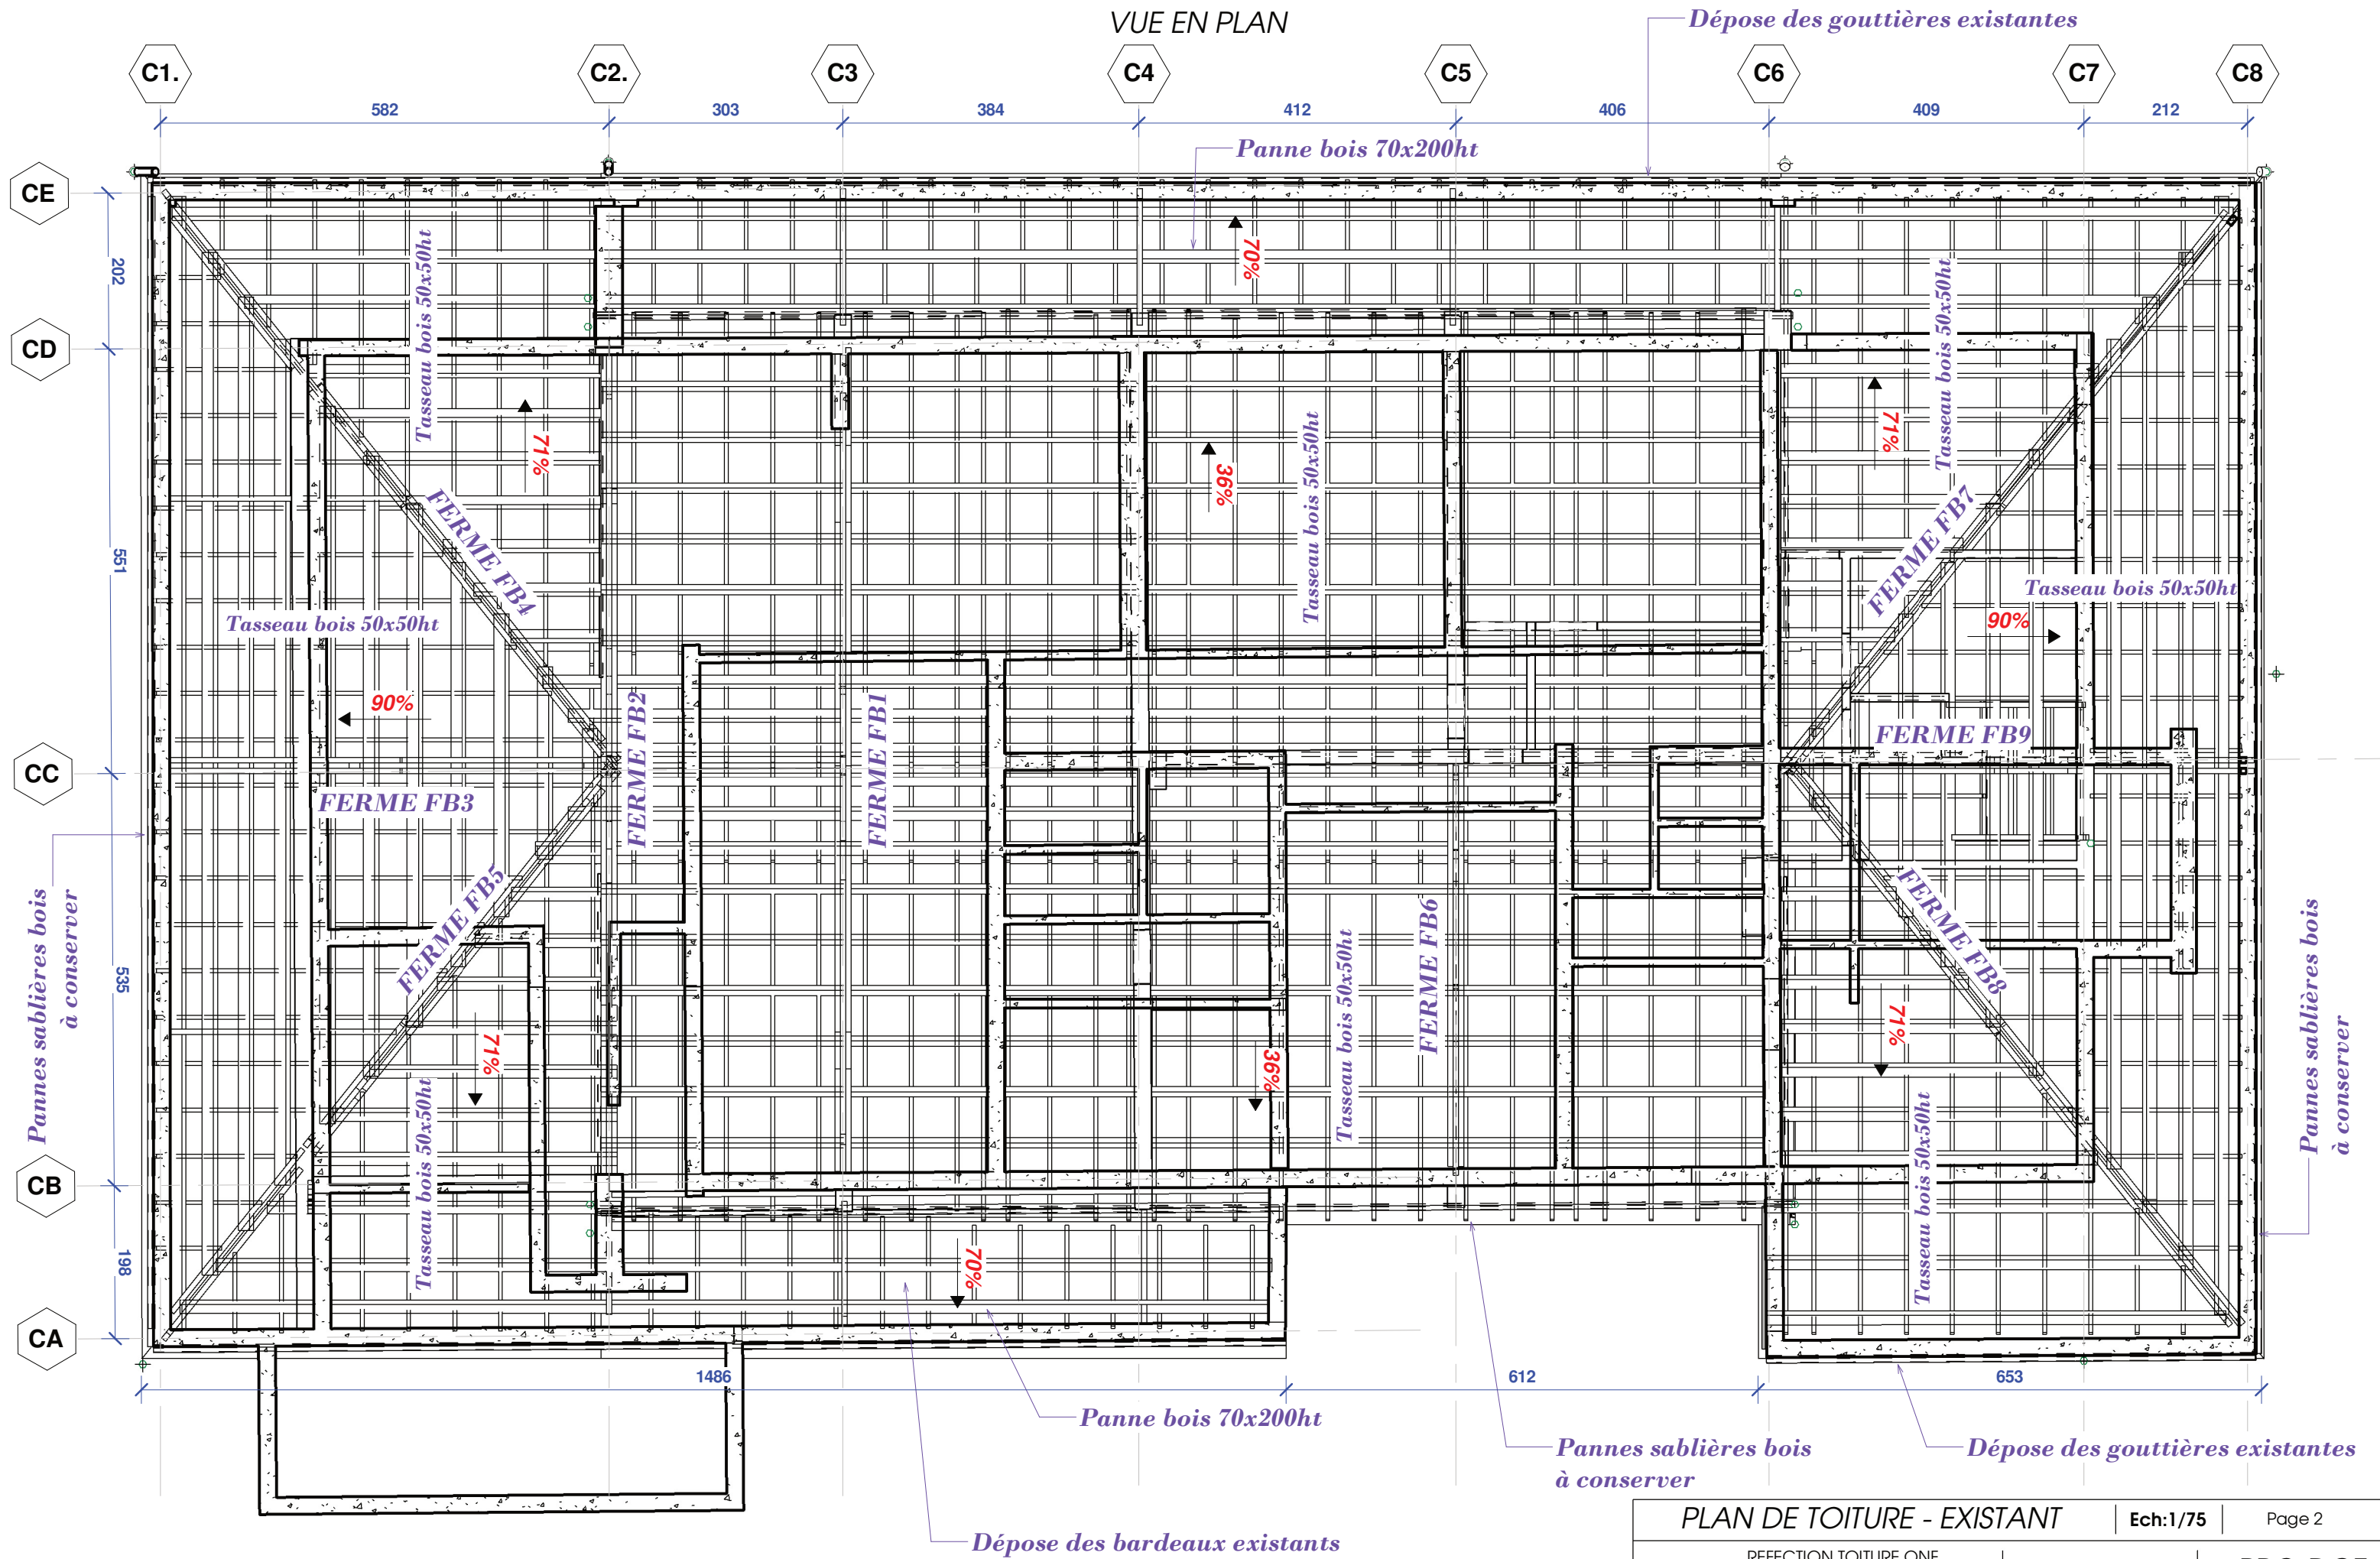


VUE EN PLAN

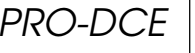

TOITURE HAUTE (PHT R+1)
VUE EN PLAN


NOTA : toutes les pannes seront interrompus pour permettre le passage de l'air

GV : position des grilles de ventilation

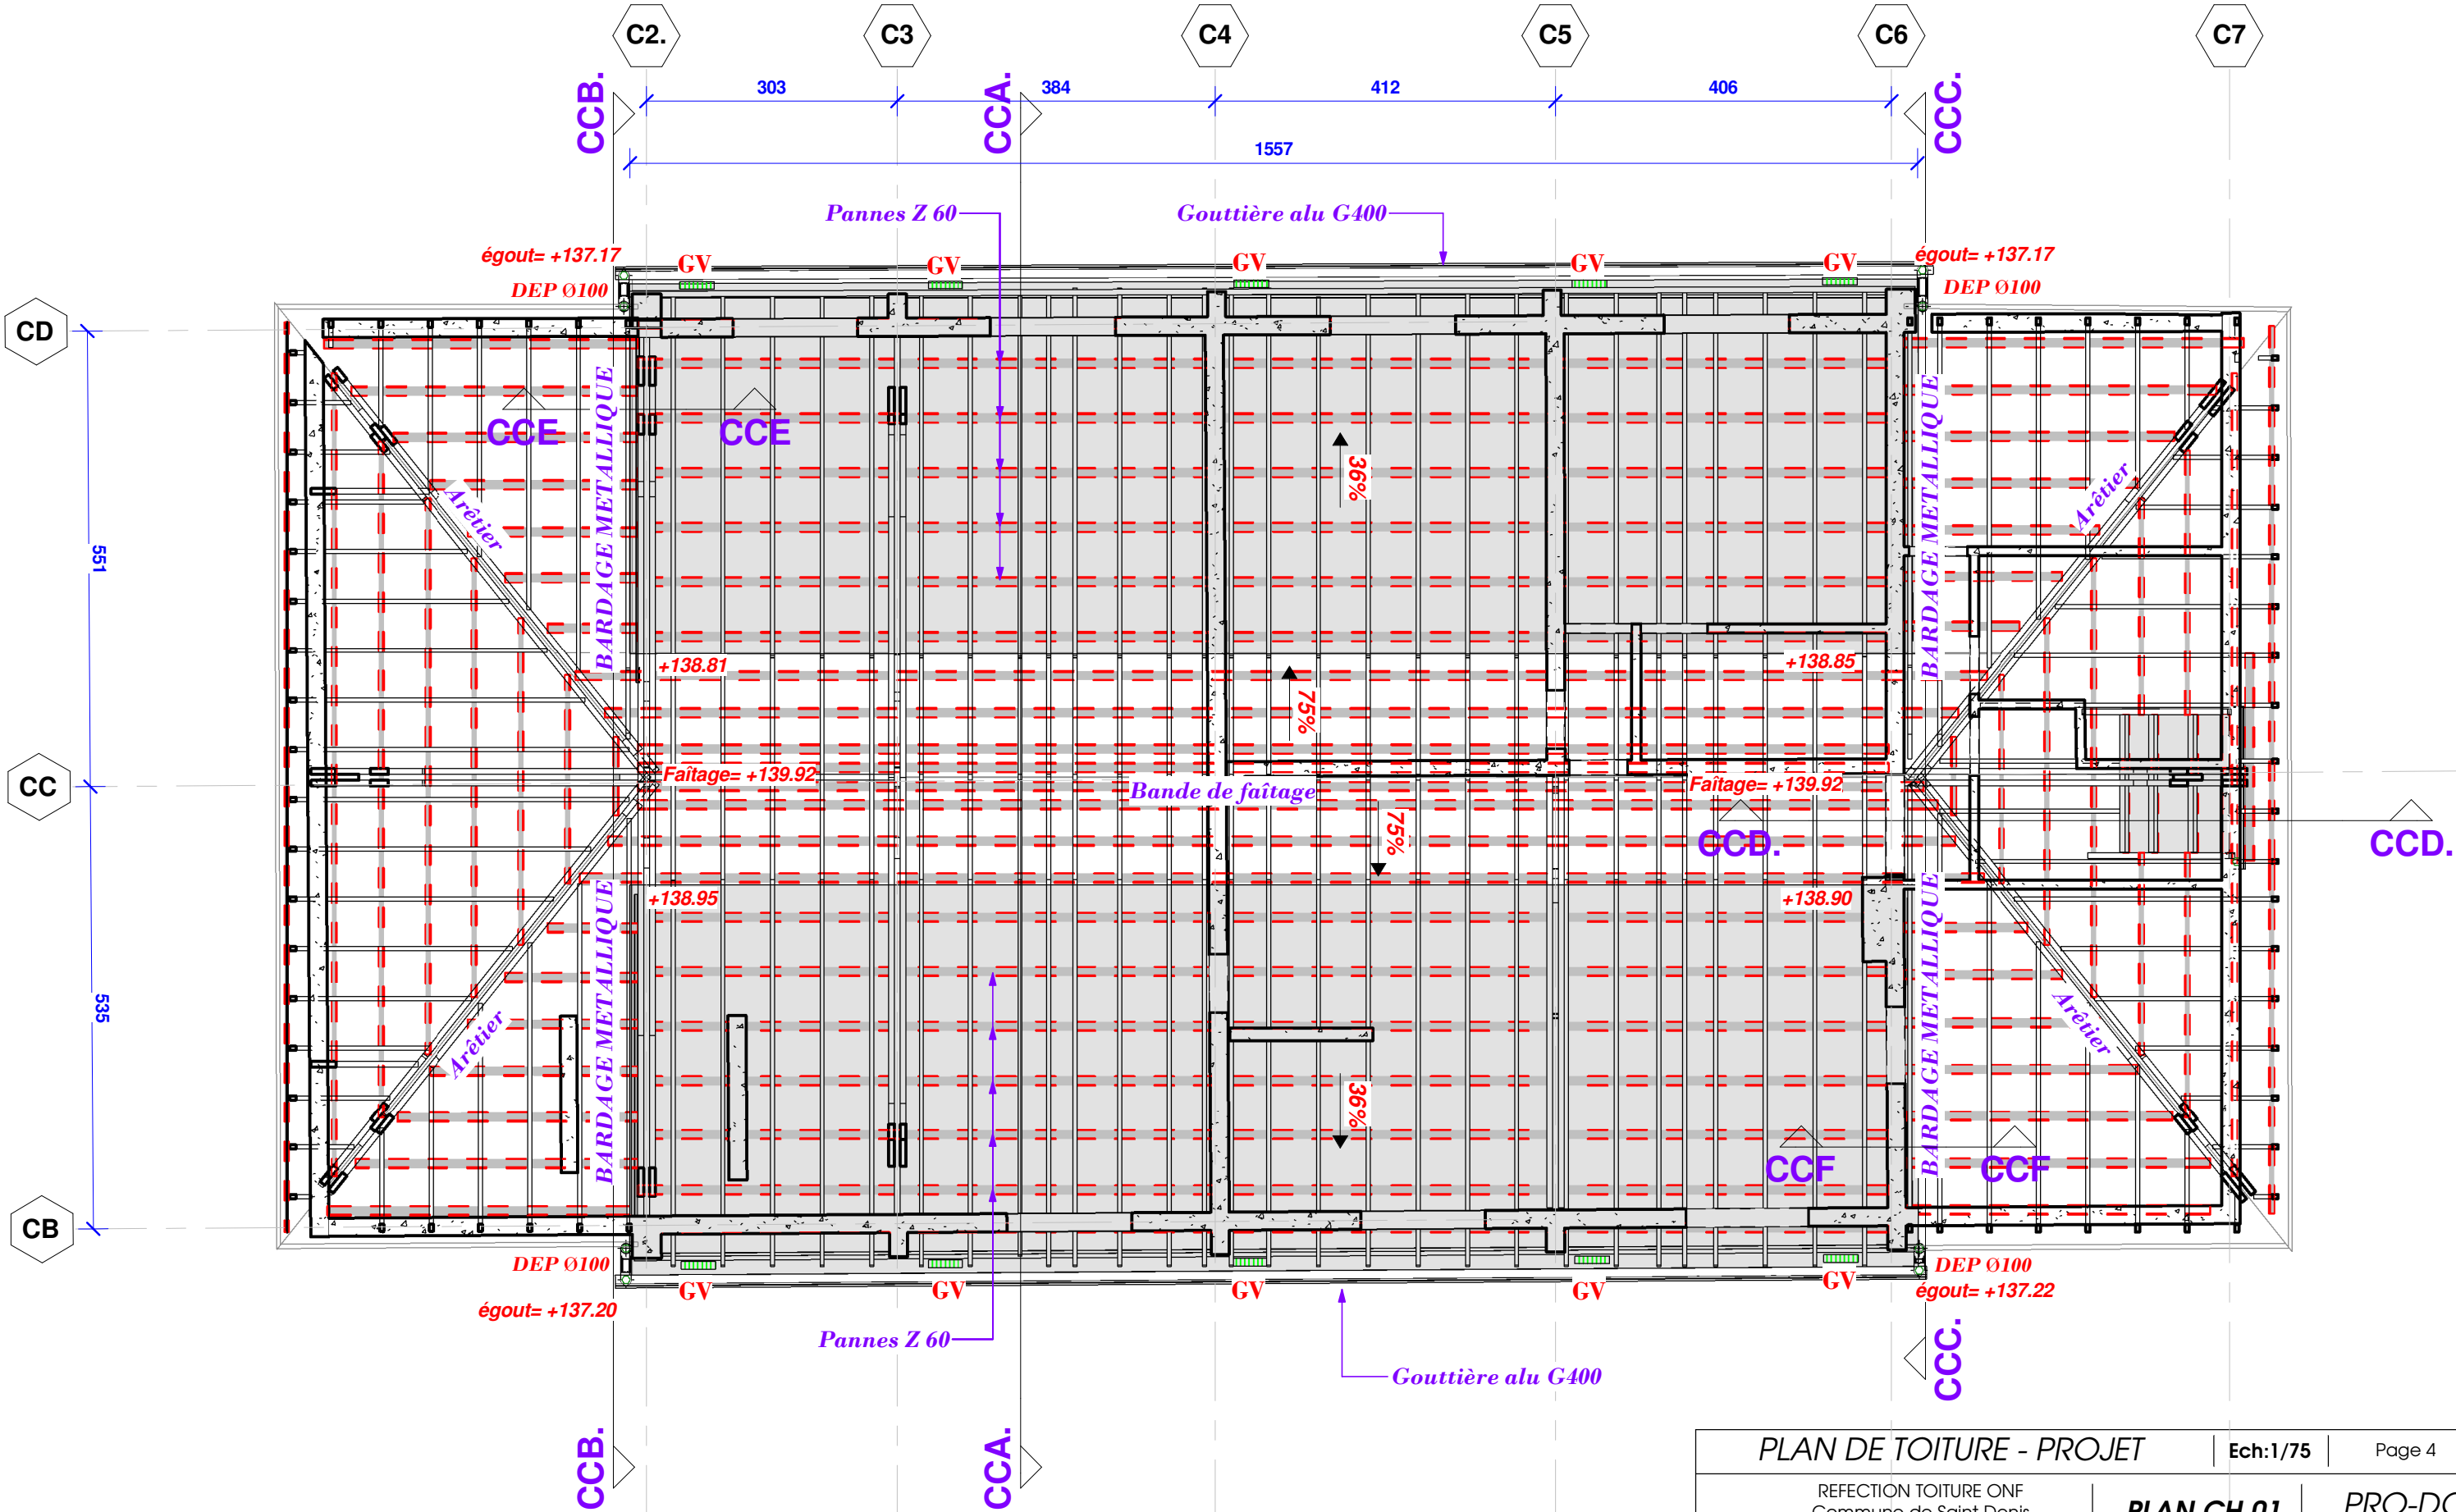

COUPES DE PRINCIPE ET PHASAGE
DE MISE EN OEUVRE DE LA SURTOITURE


PHASE EXISTANT

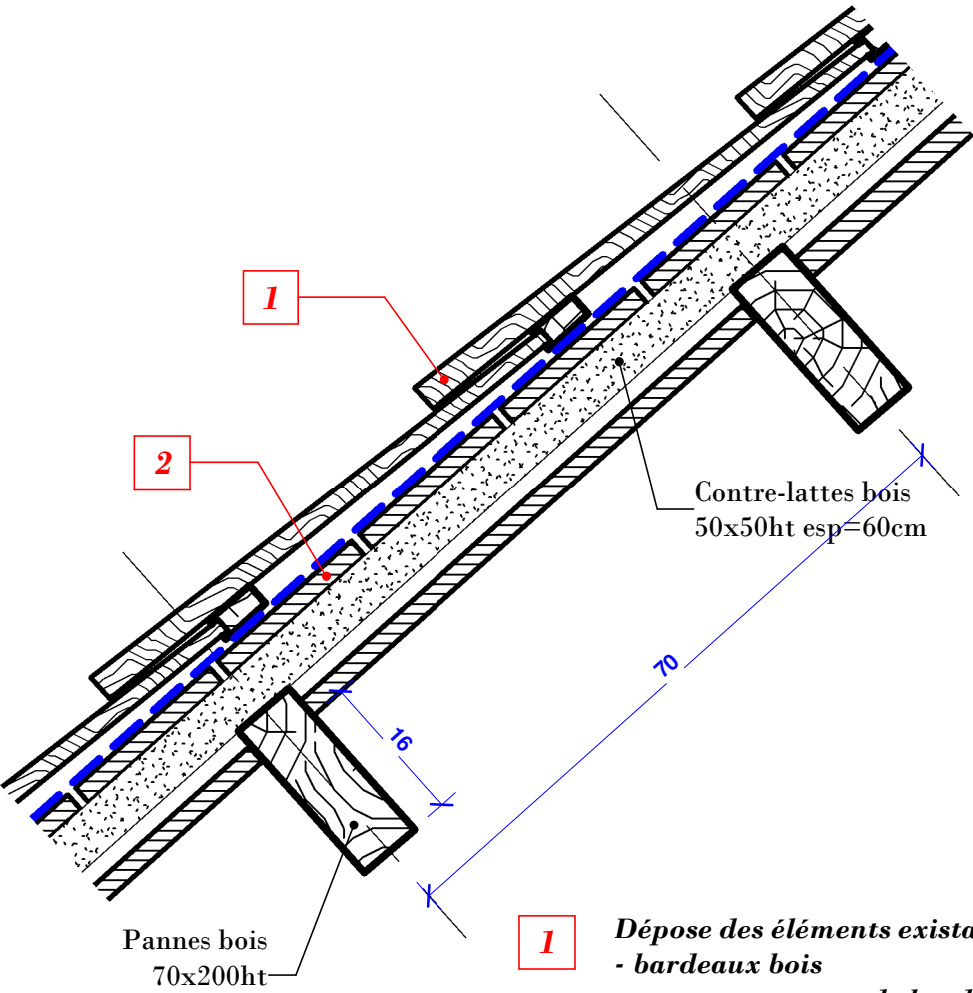




- 1** *Dépose des éléments existants:*
- bardeaux bois
- tasseaux support de bardeaux
- parepluie
- 2** *Remplacement et réparation ponctuelle des voligeages existants, support de bardeaux + pose du nouveau parepluie (à prévoir suivant l'état du voligeage existant après dépose des bardeaux)*

NOTA:
Toutes les zones ayant fait l'objet d'une dépose et ne disposant pas encore de leur complexe de couverture définitif devront faire l'objet d'un bâchage de protection étanche

PHASE PROJET

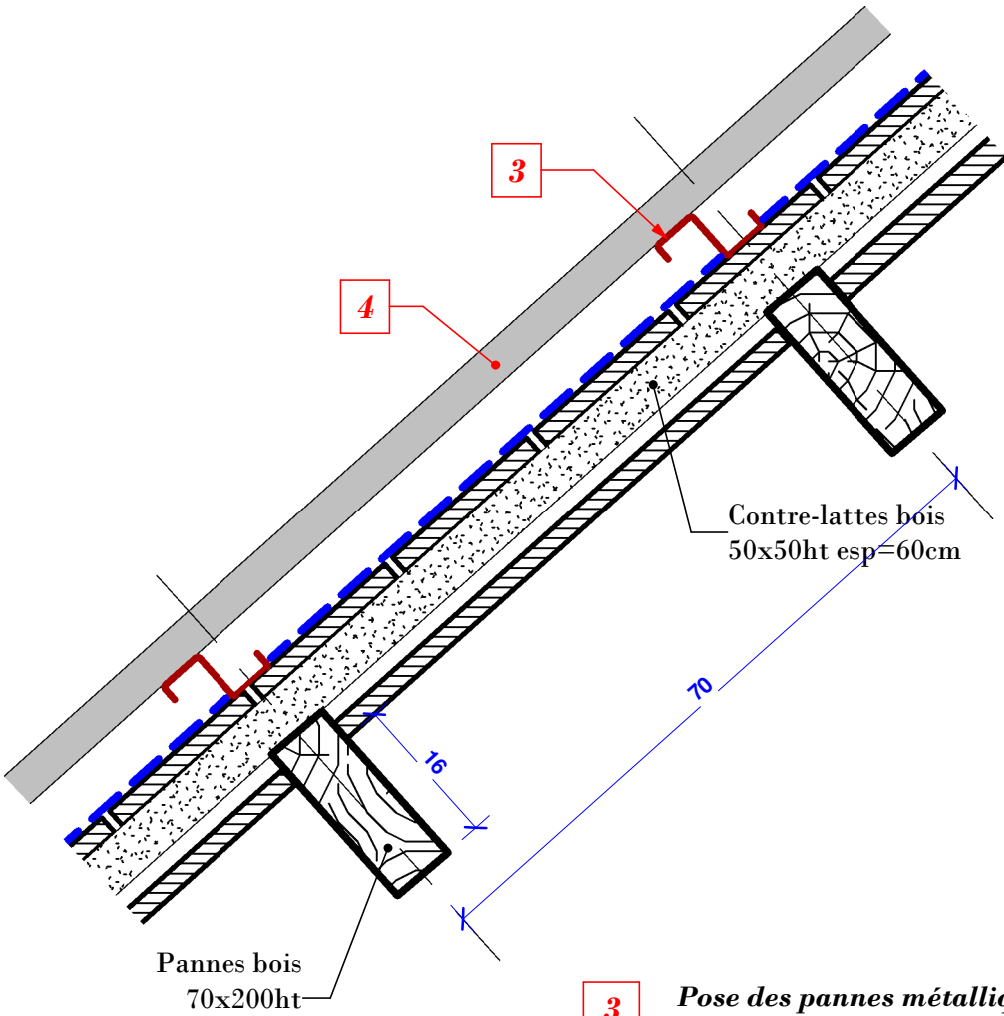

- 3** *Pose des pannes métalliques en profilé Z (ép.3mm) implantées au droit des pannes existantes*
- 4** *Pose de la couverture acier 1000P MAUKA BRIZZ*

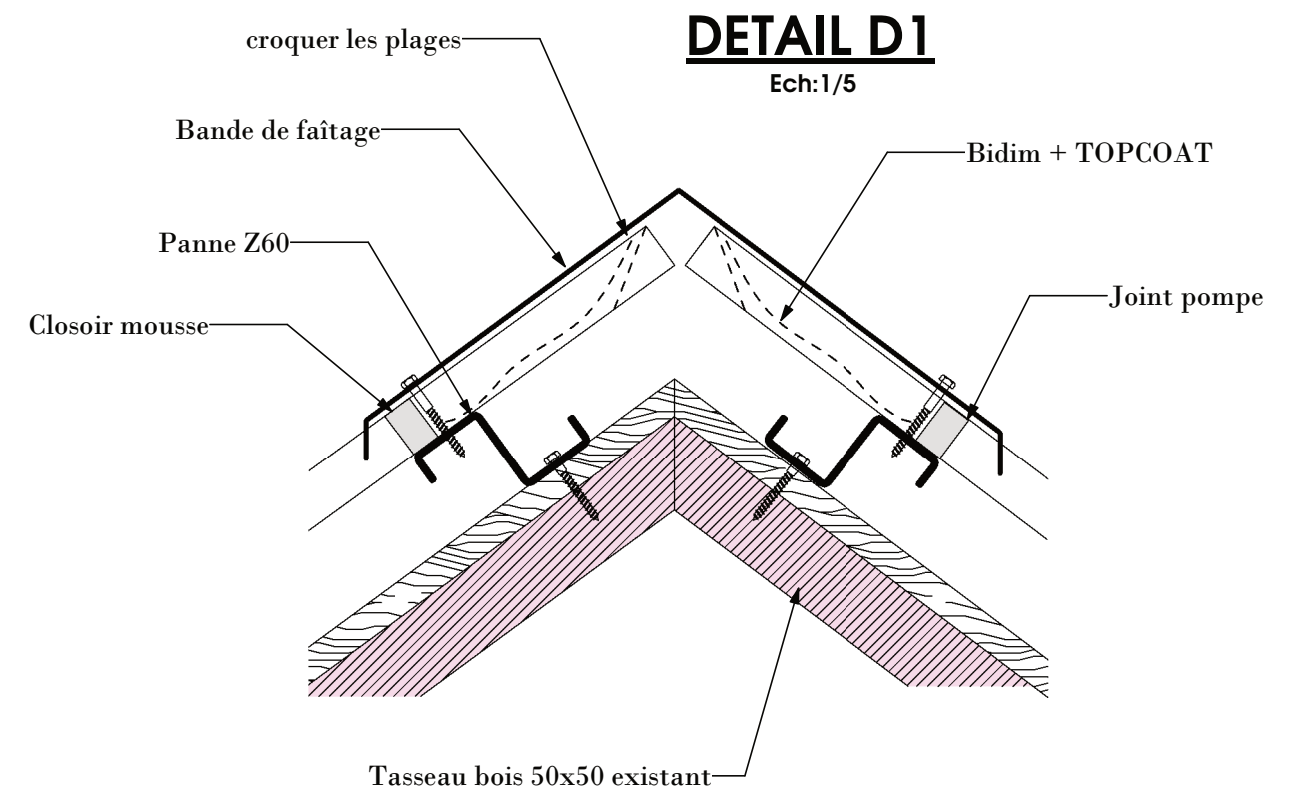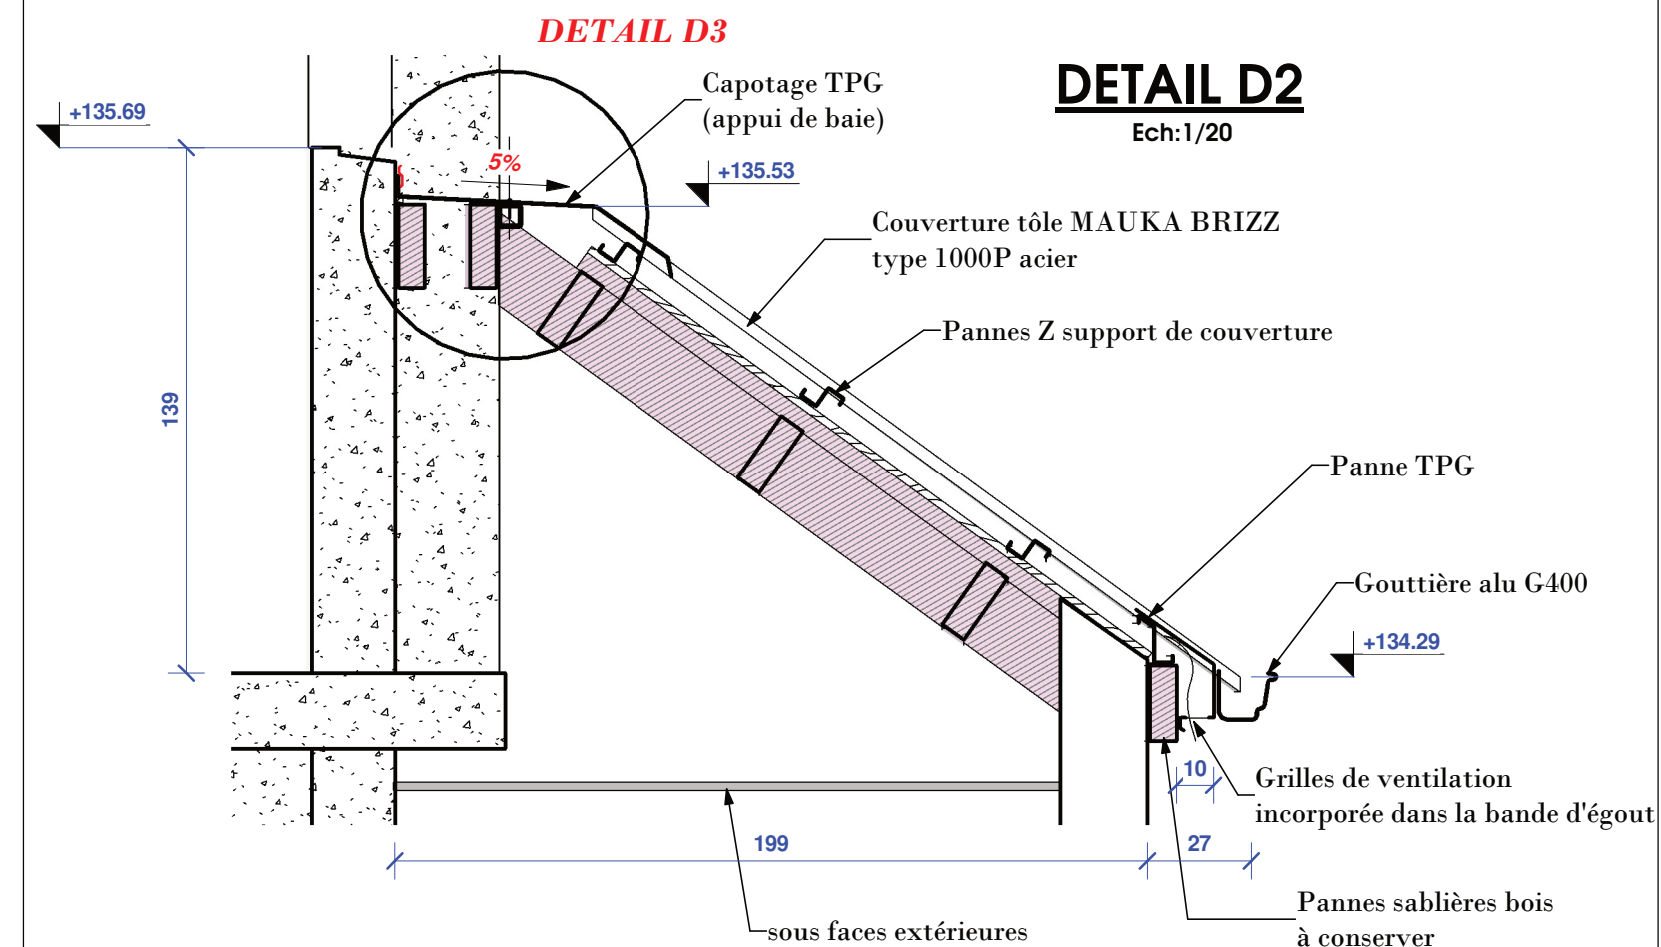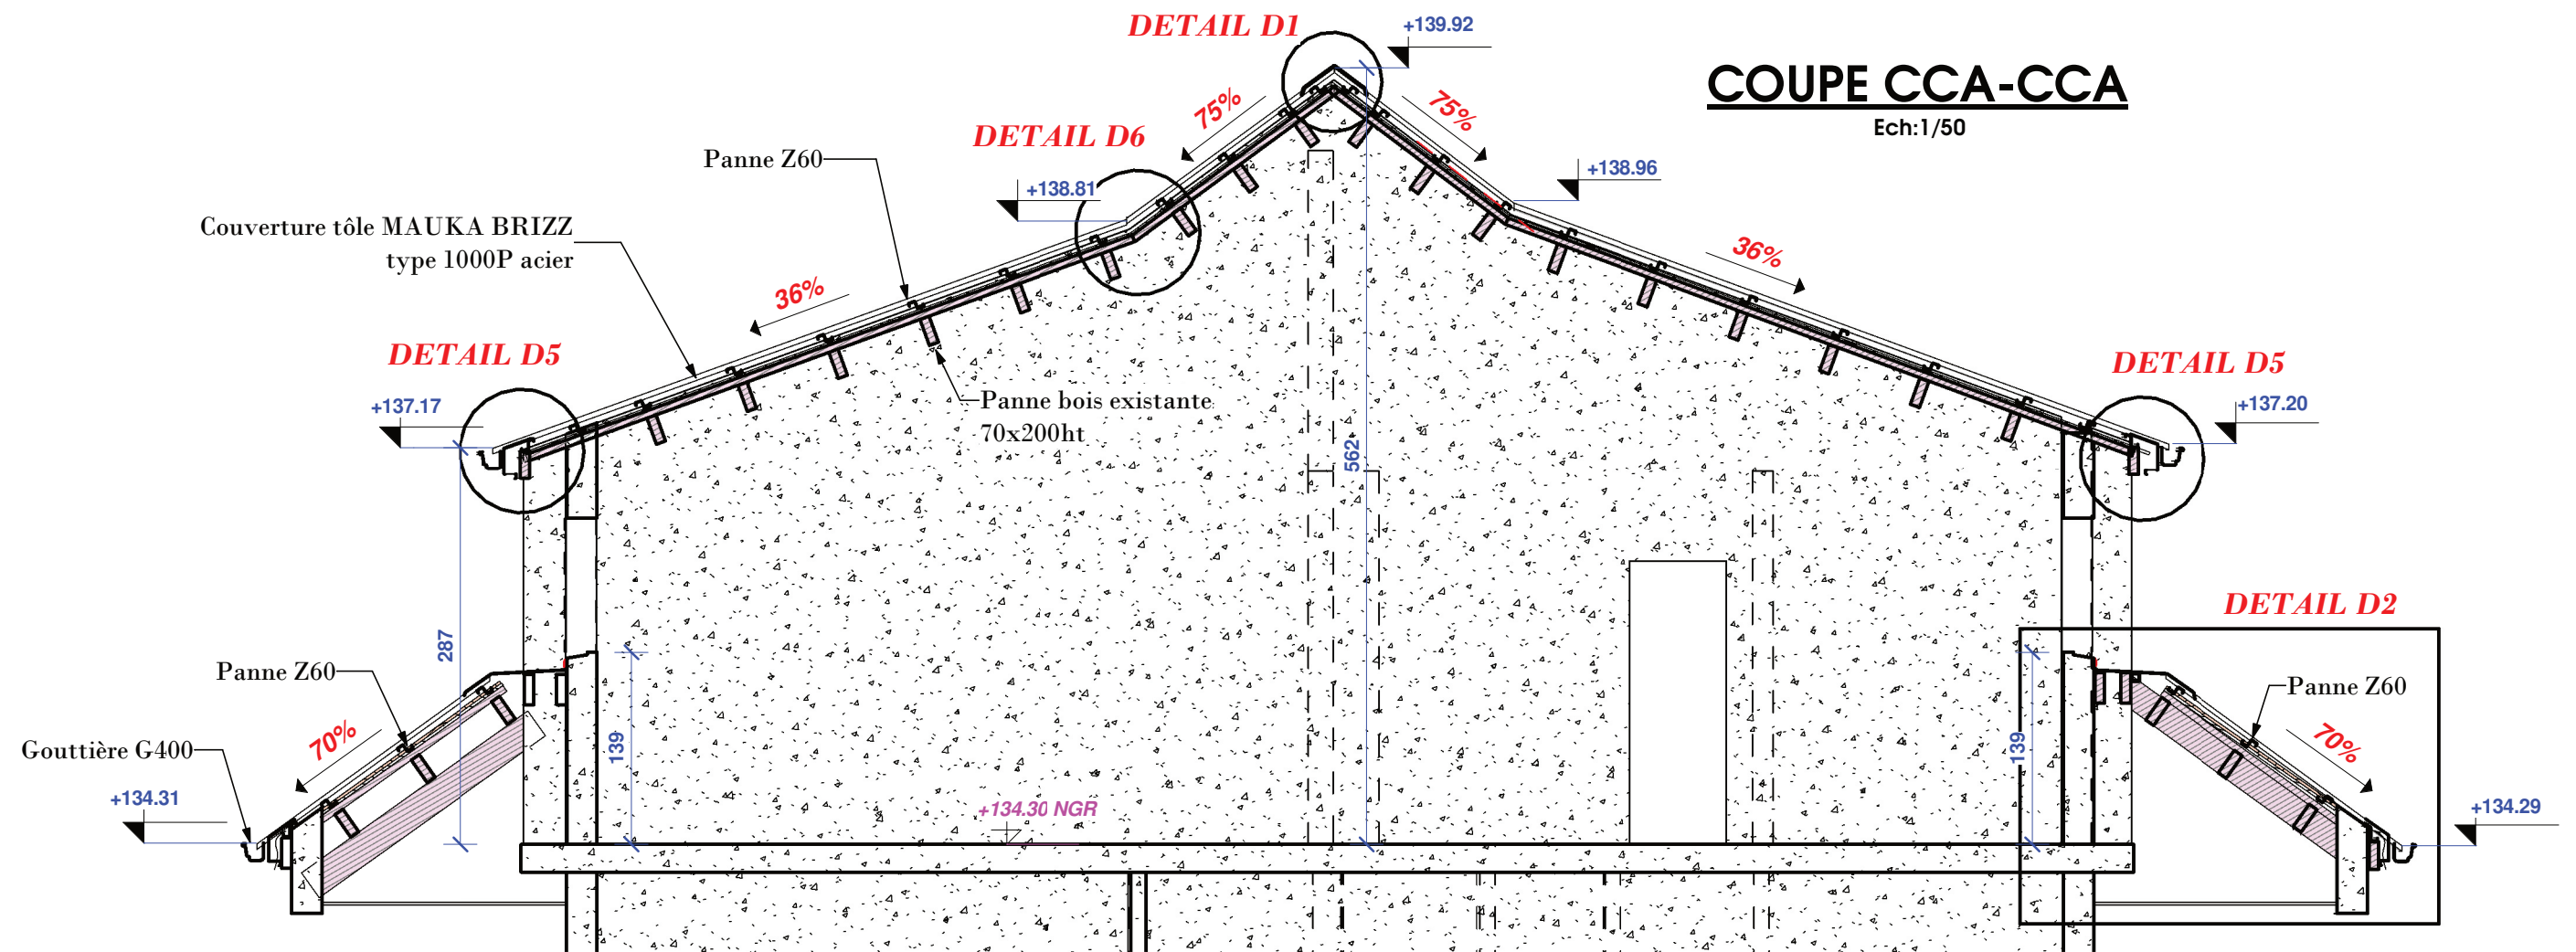


COUPES TOITURE - PROJET

REFECTION TOITURE ONF
Commune de Saint-Denis
Département de la Réunion

PLAN CH 01


Page 6

PRO-DCE

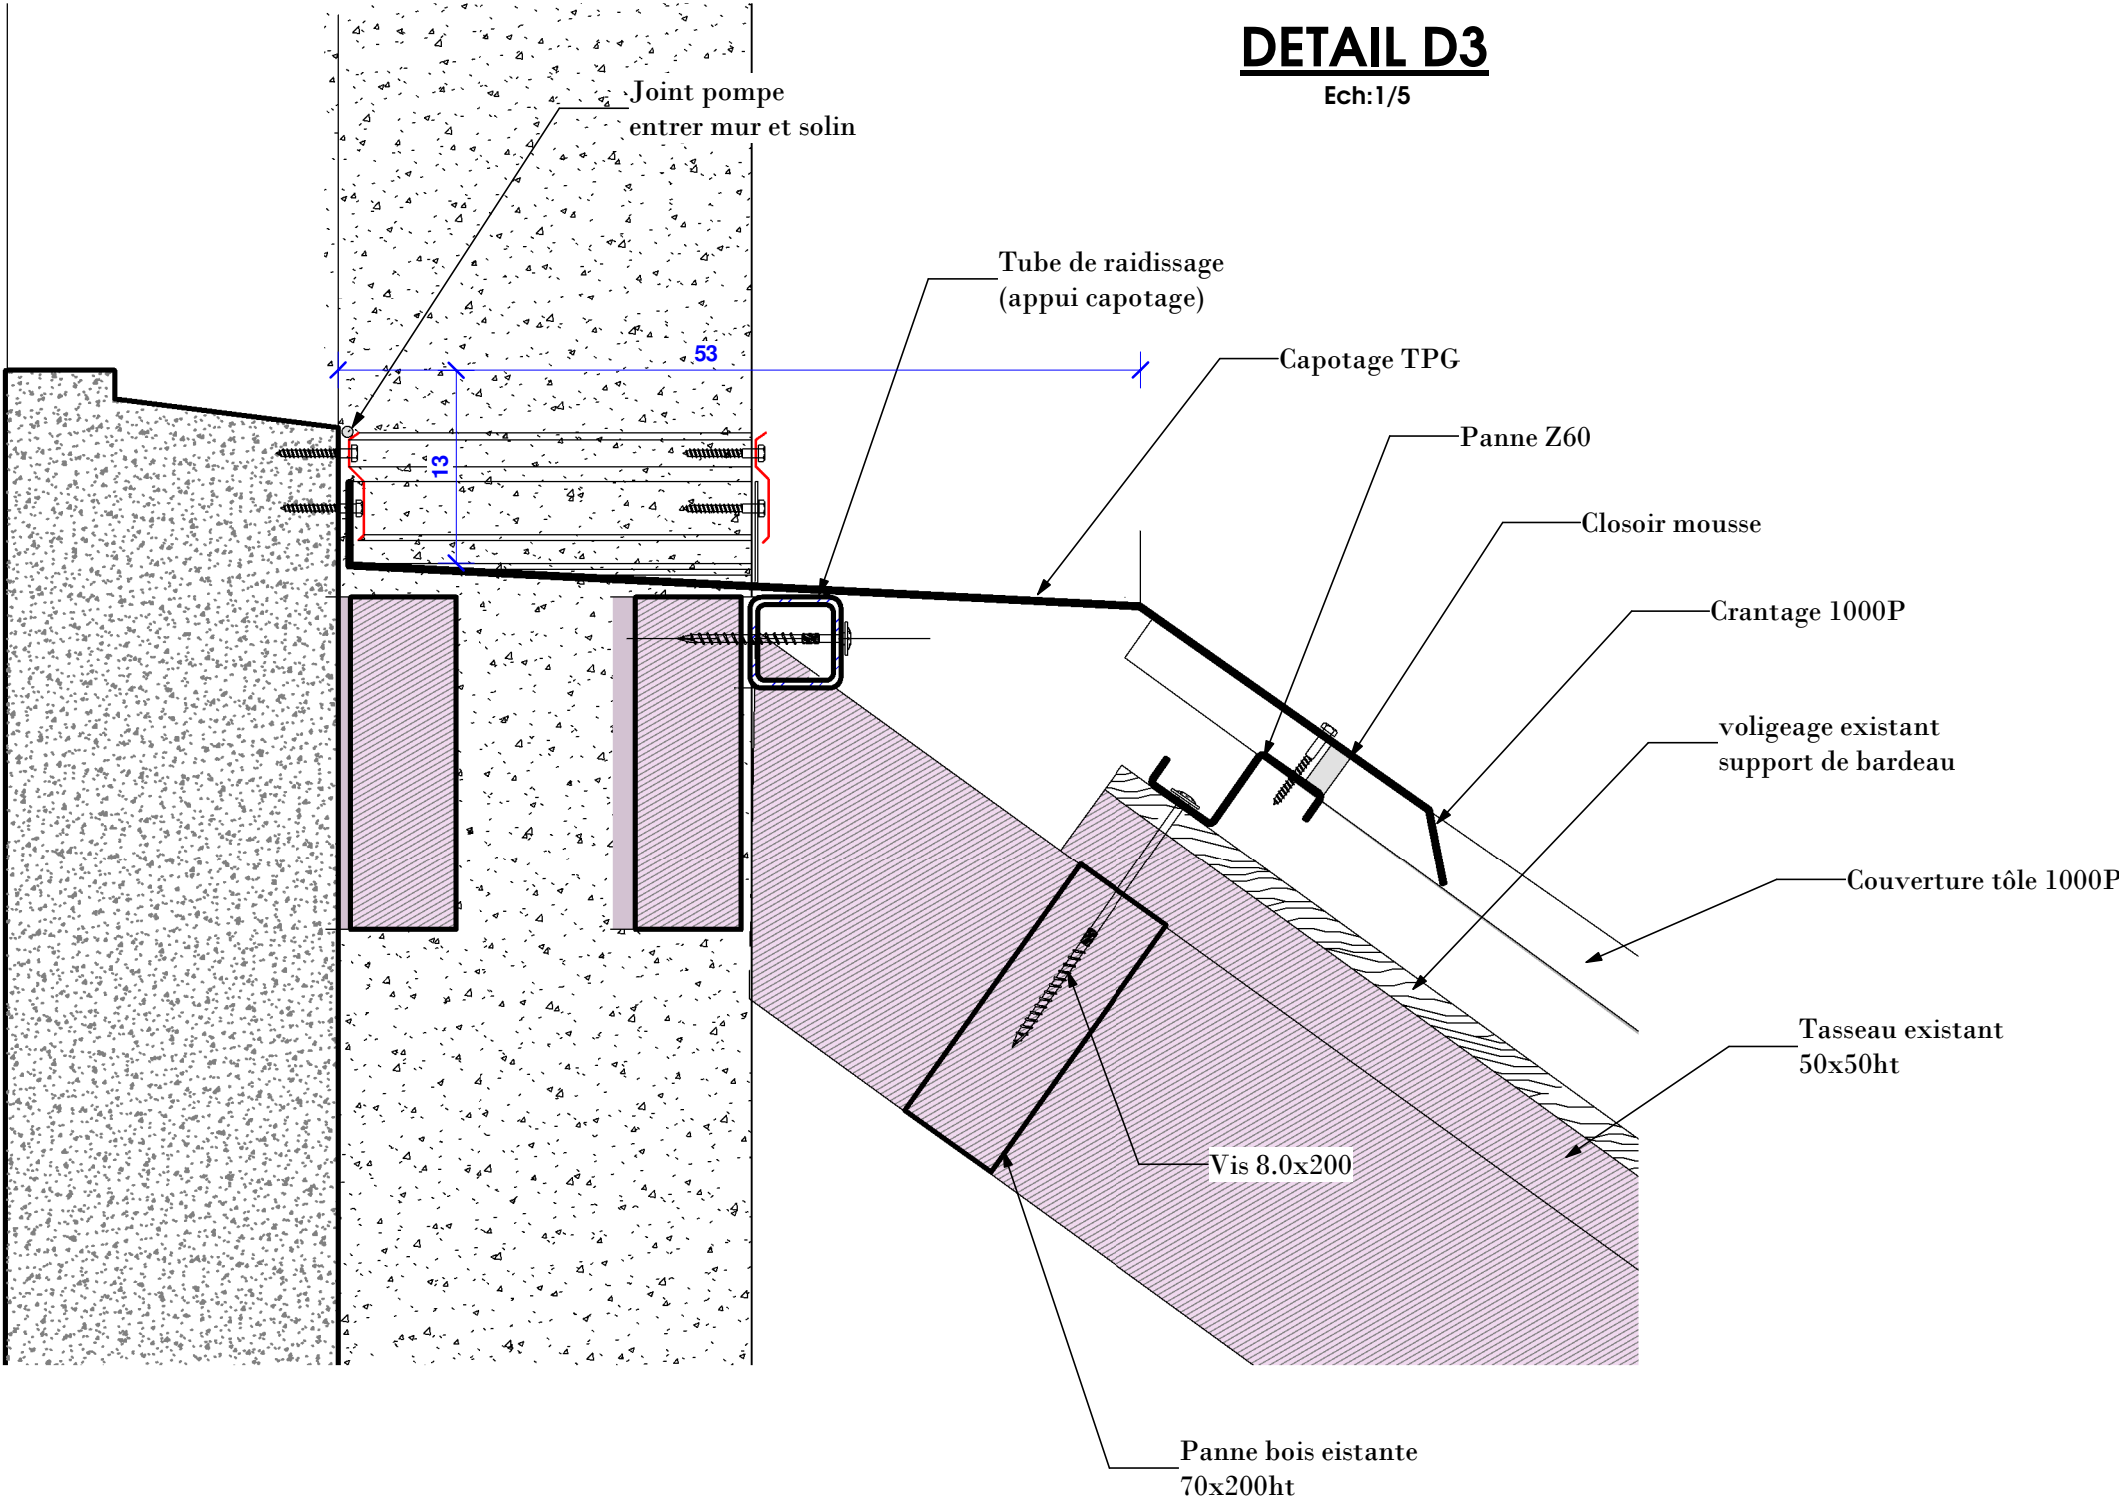


DETAIL D5



Ech:1/10

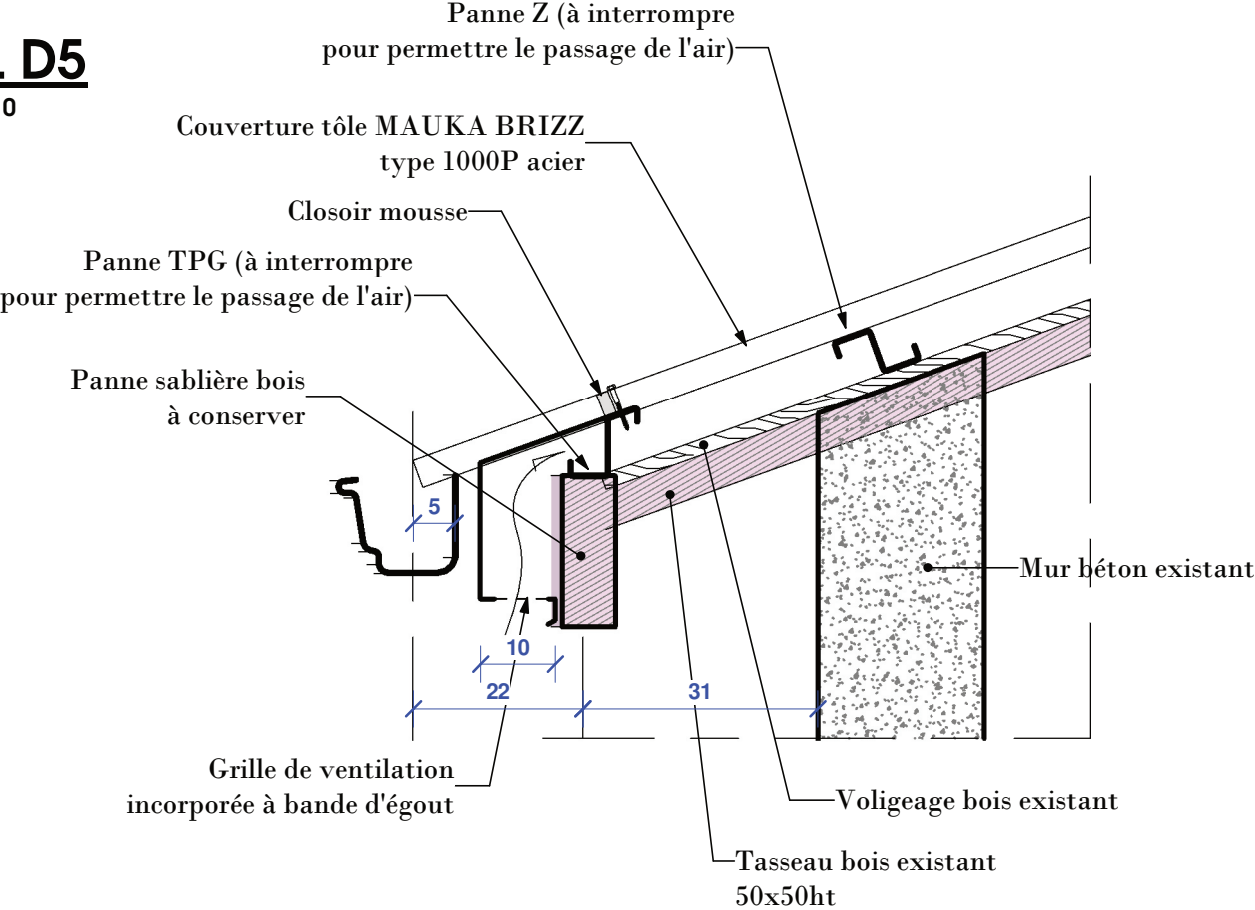


DETAIL D6

Ech:1/10

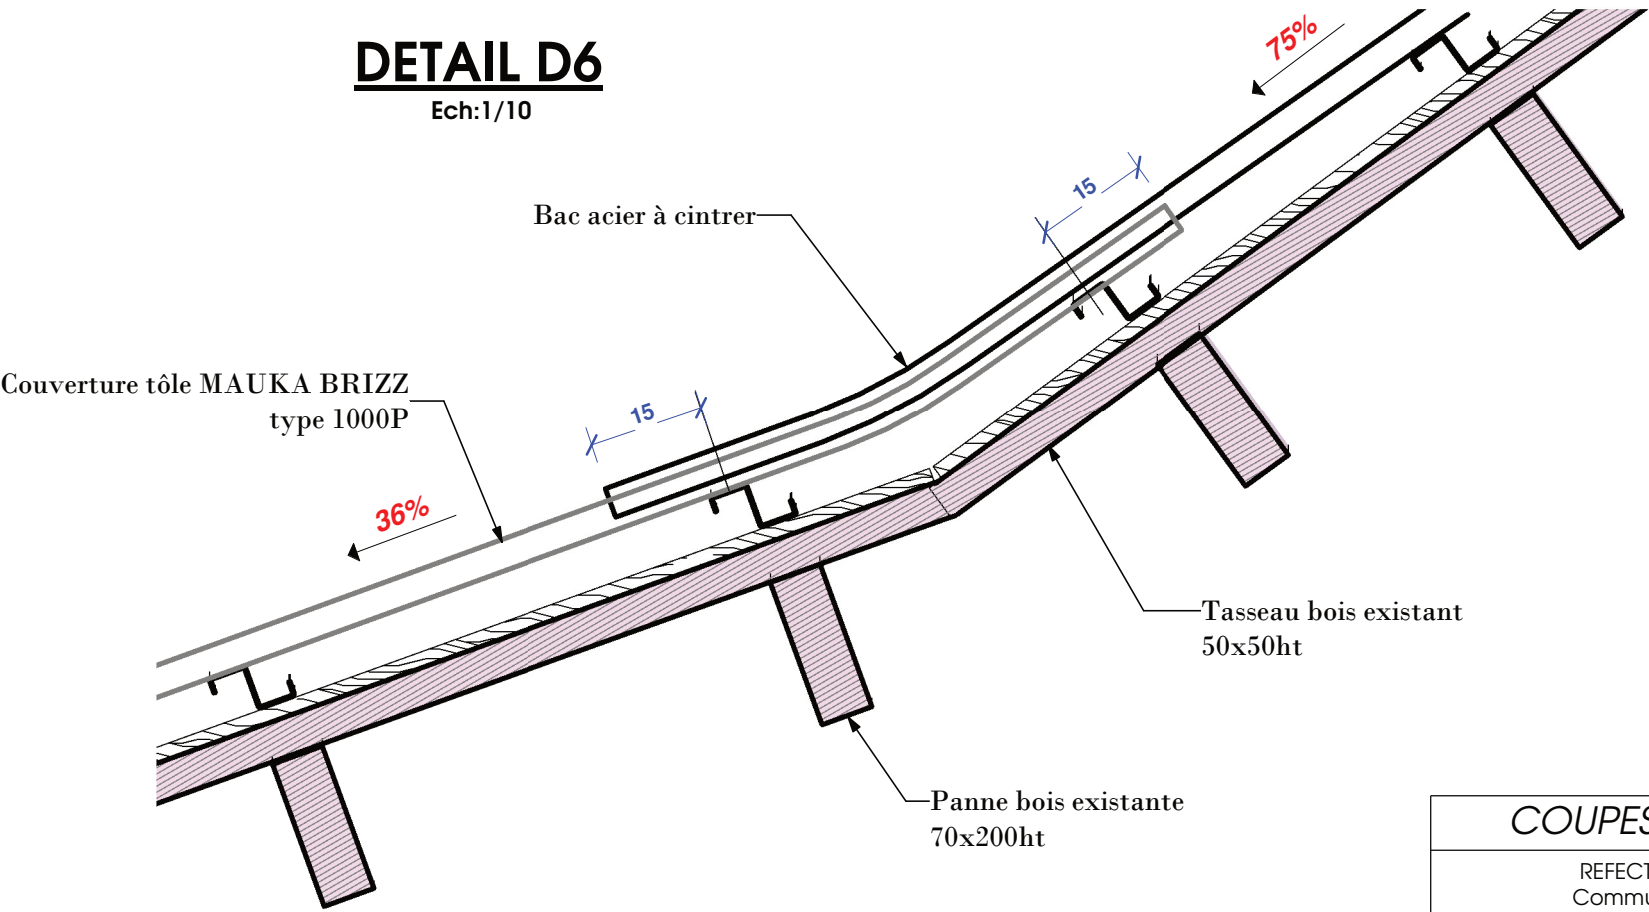

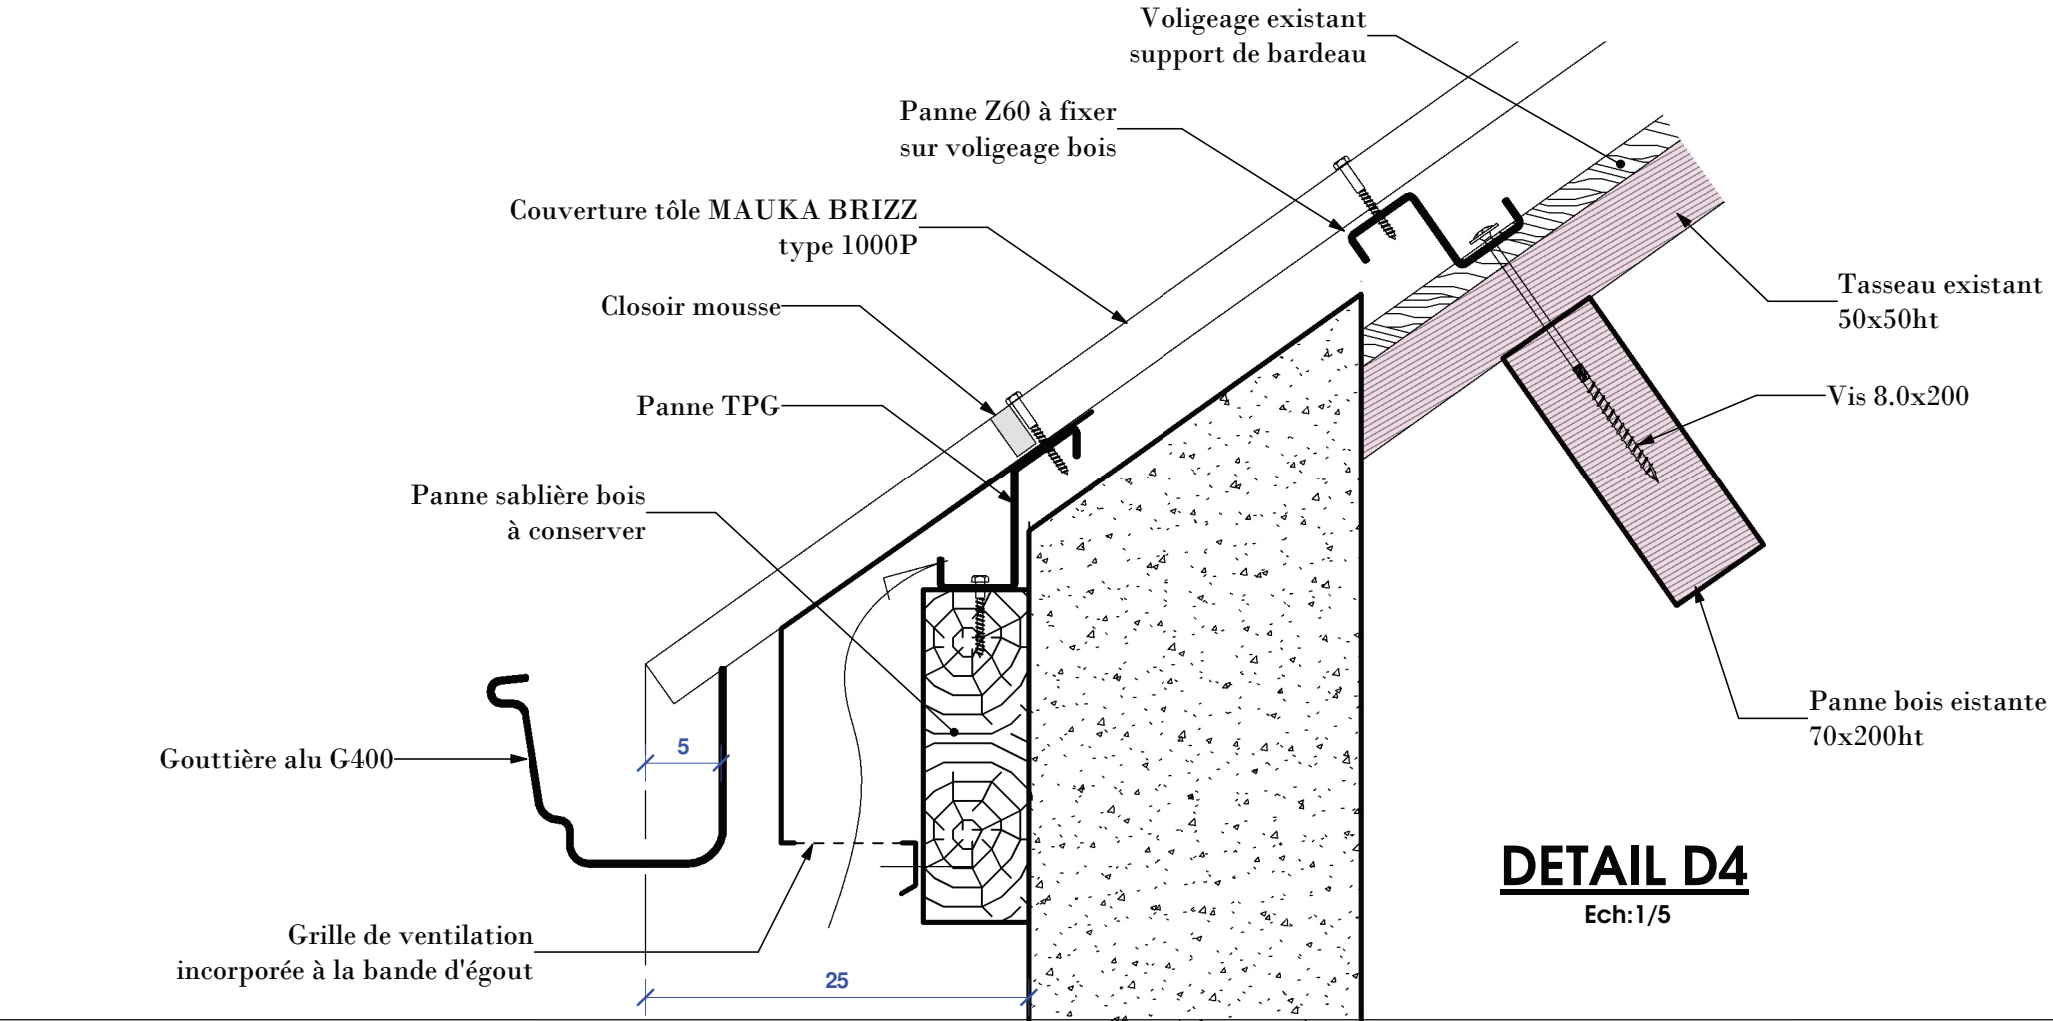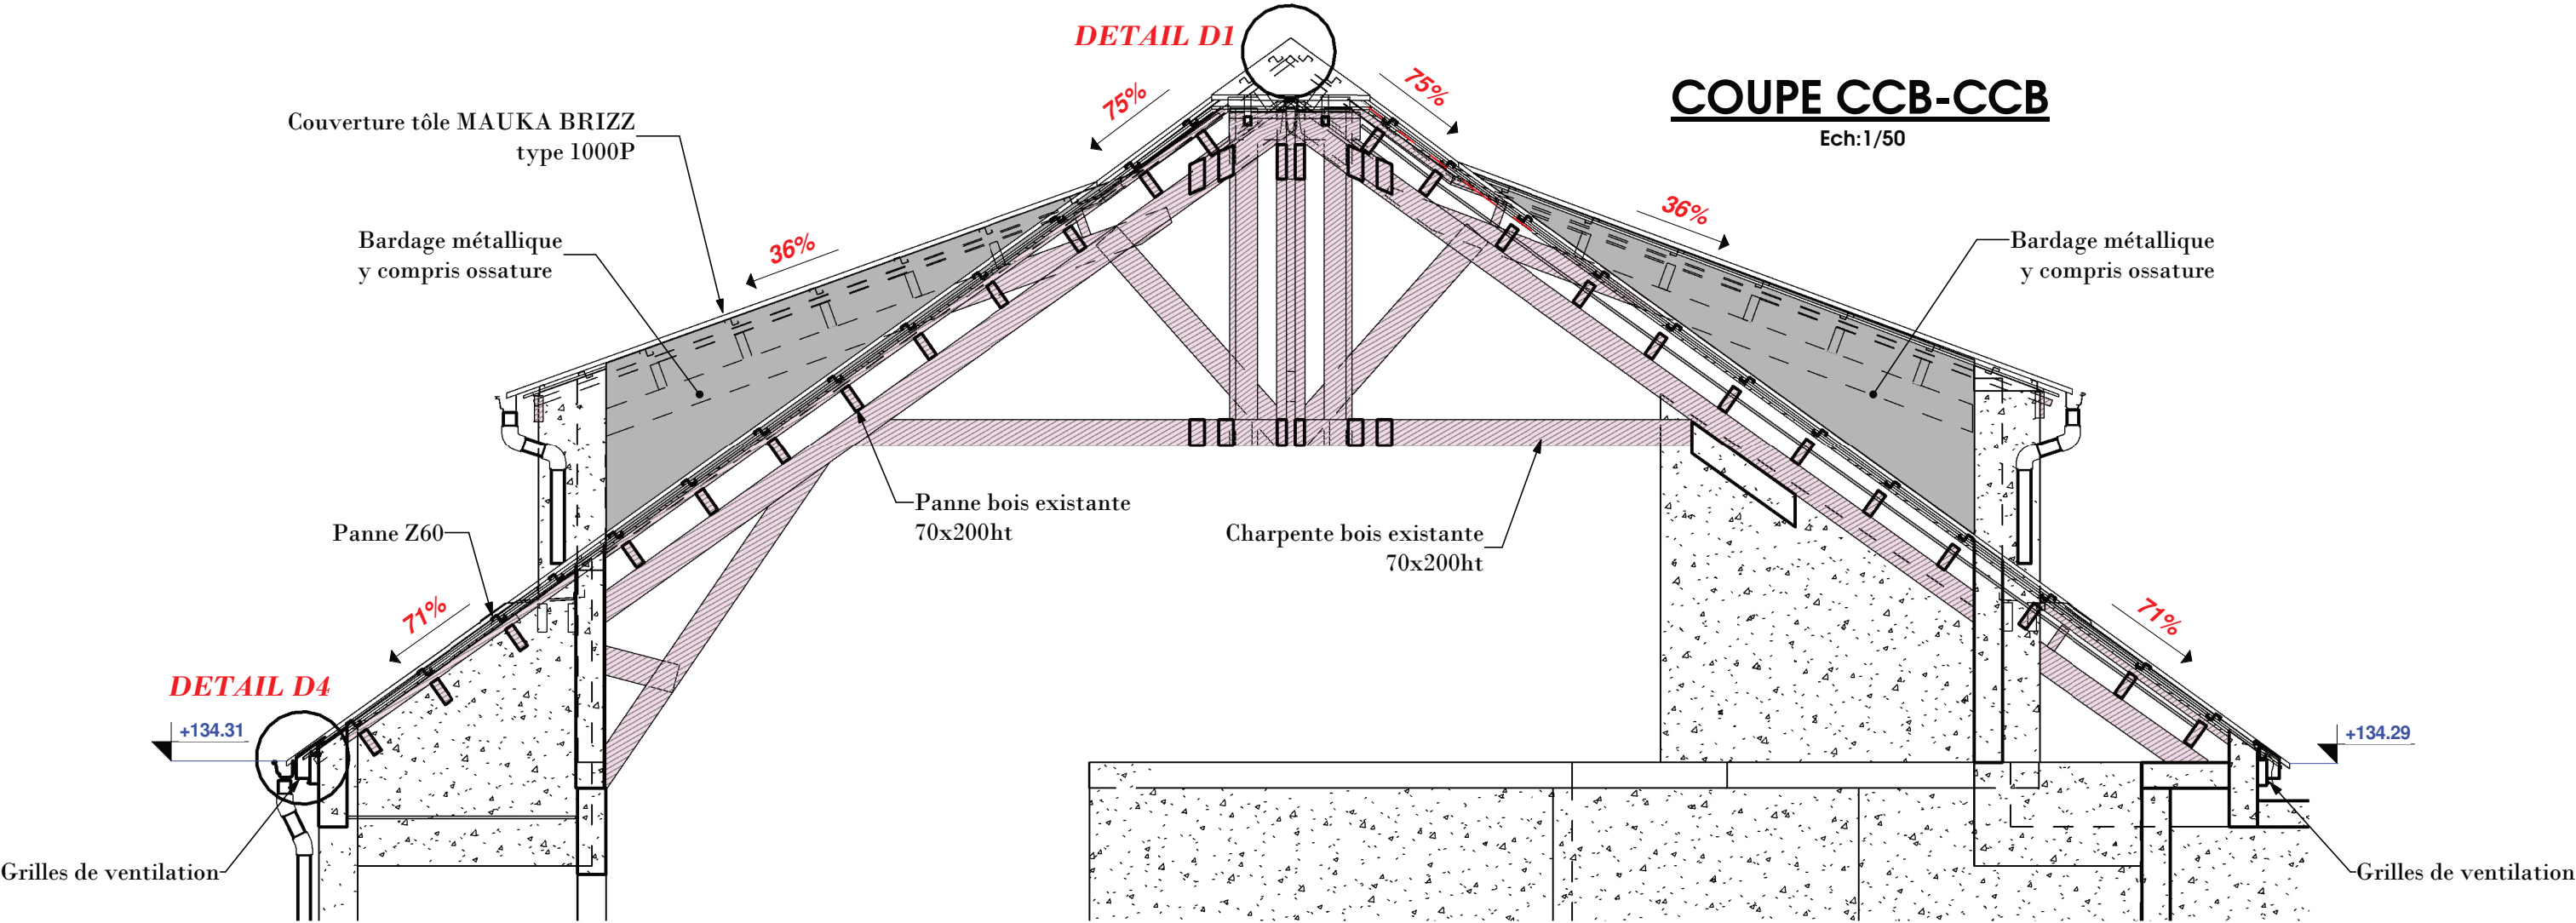


COUPE CCC-CCC
Ech:1/50

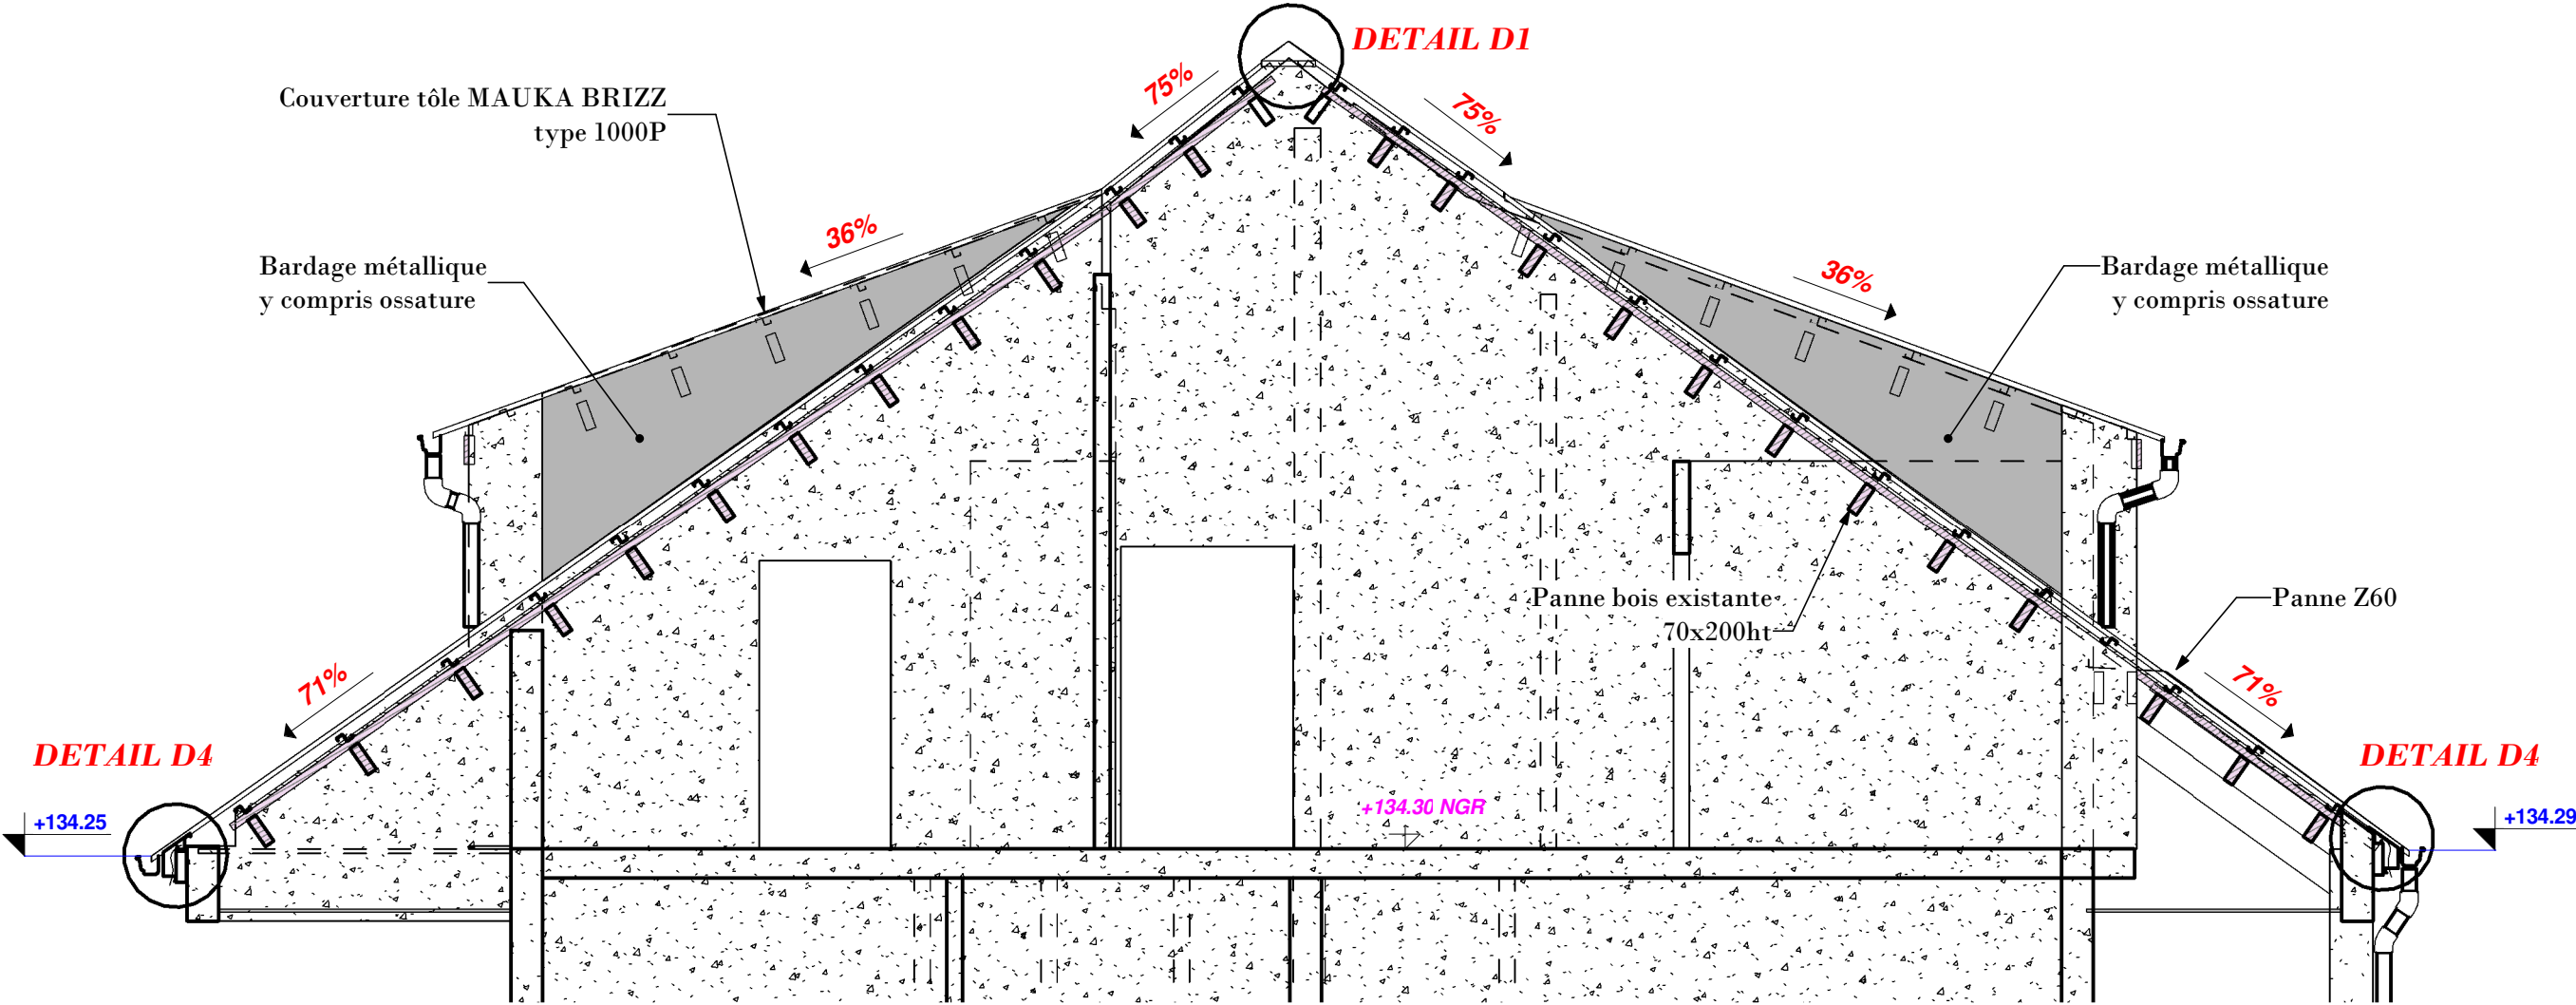

COUPE CCD-CCD


Ech:1/50

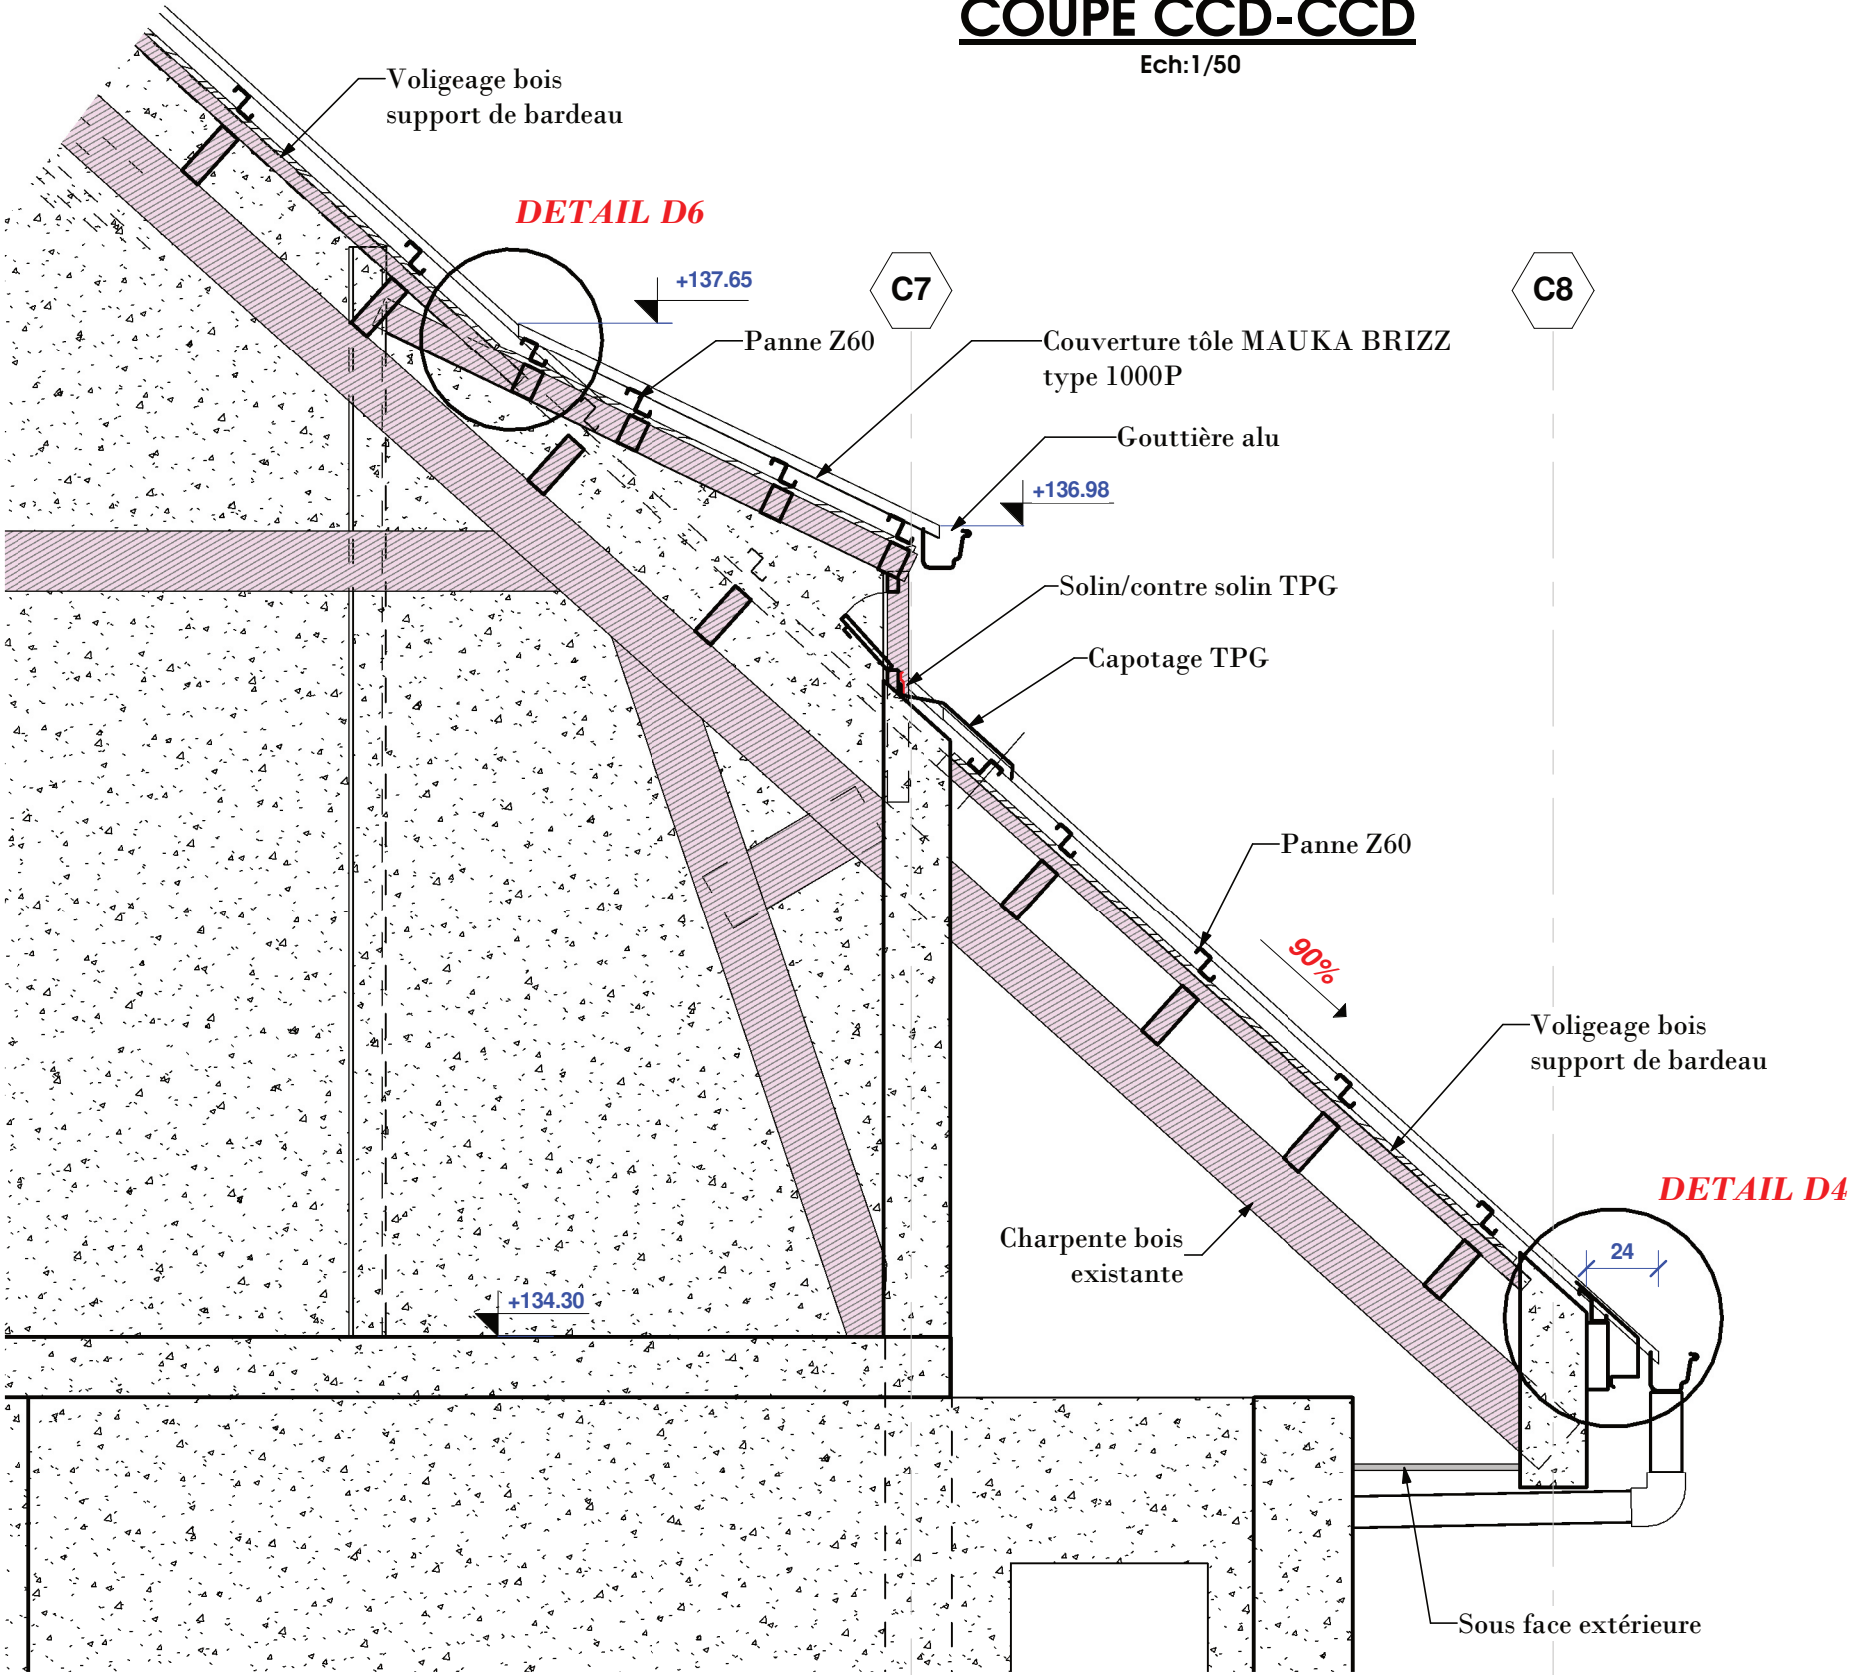

COUPES SUR BARDAGE


COUPE CCE-CCE

Ech:1/10

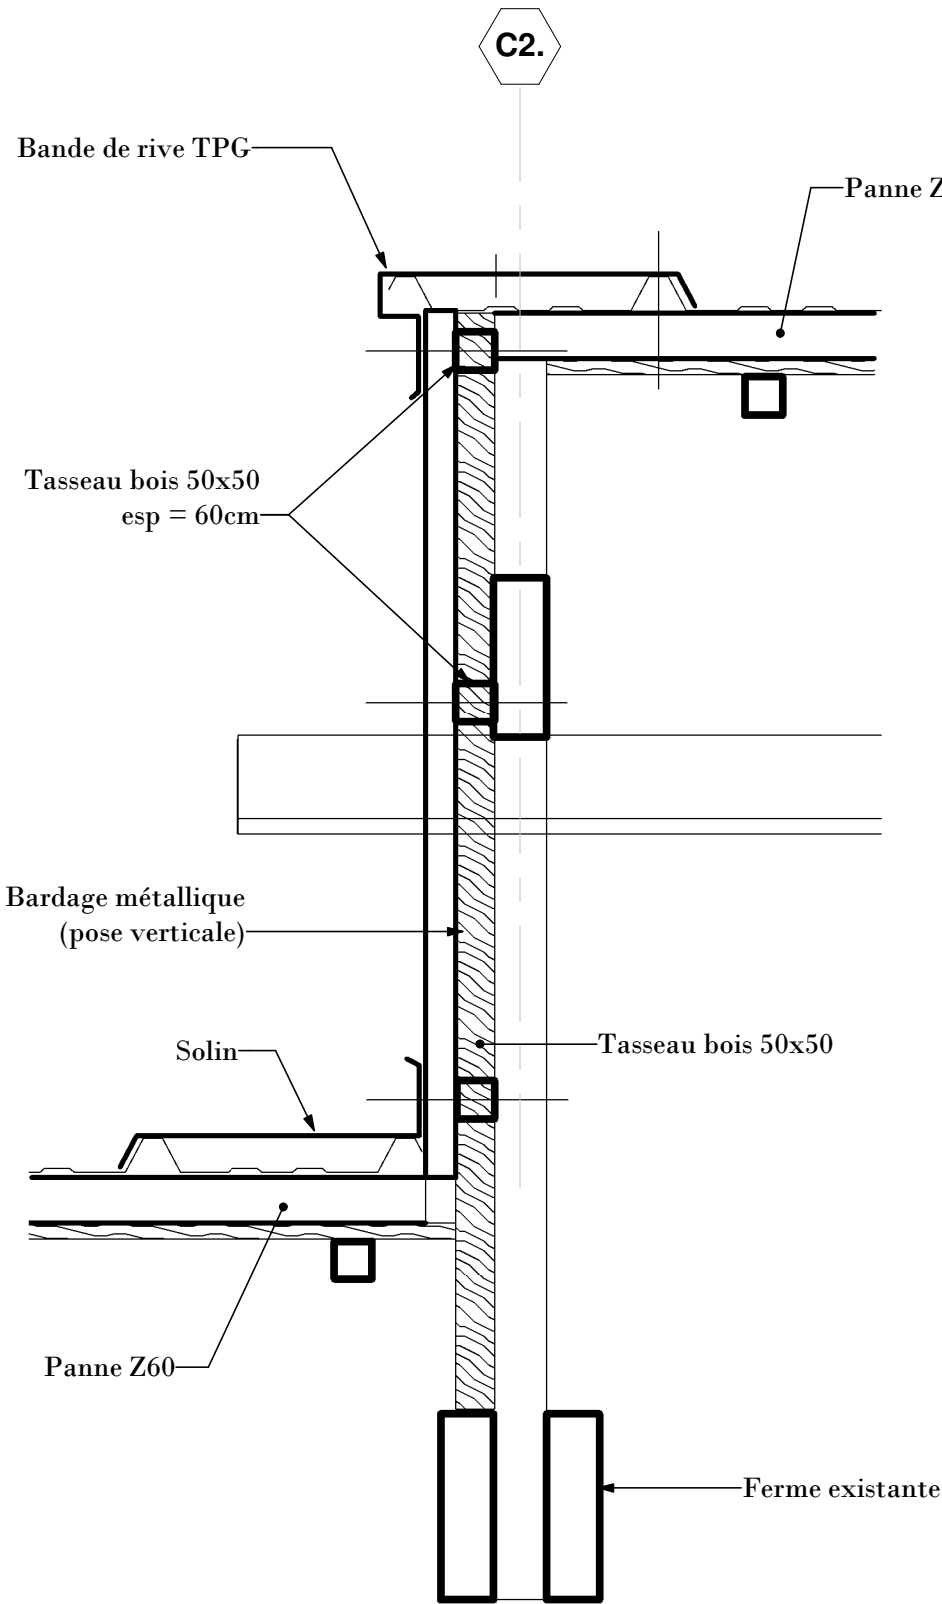

COUPE CCF-CCF

Ech:1/10

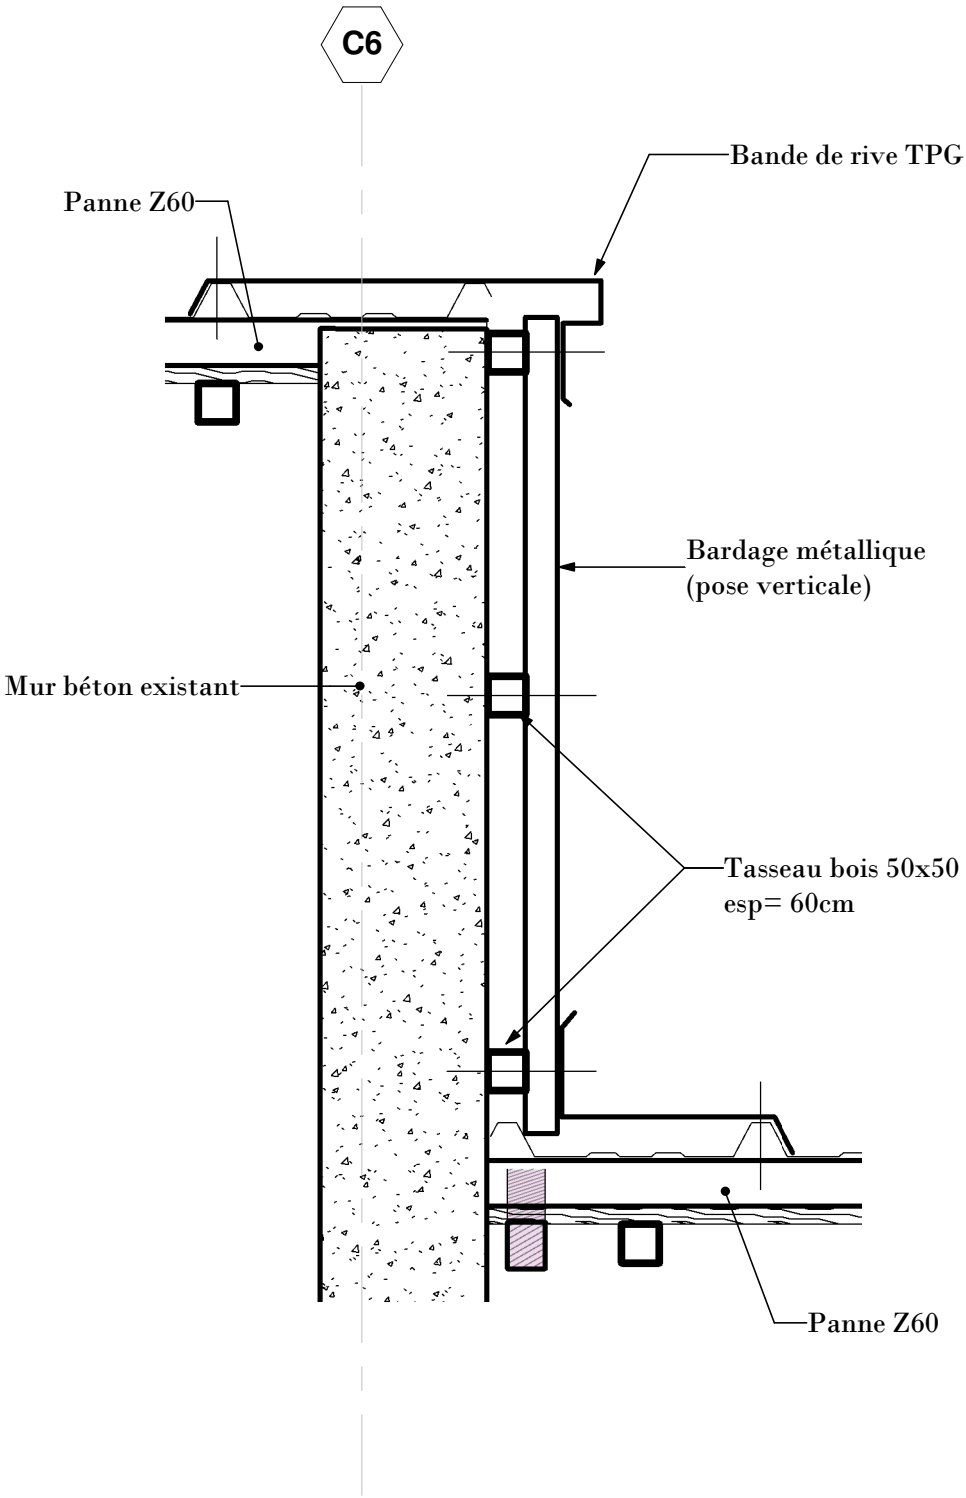

PERSPECTIVE NON CONTRACTUELLE

