SALLE DE L'EUROPE

MISSION DE MAÎTRISE D'OEUVRE POUR LA CONCEPTION ET LE SUIVI DE RÉALISATION DE LA SCÉNOGRAPHIE

CROS+PATRAS scénographie

3 rue de la Paix - 77920 Samois/Seine
T. 06 23 15 46 46 - contact@cros-patras.com

MUSÉE DE L'ARMÉE
129 RUE DE GRENELLE
75700 PARIS SP 07



CARNET DE PLANS
LOT 1-AGENCEMENT

IND.B 11.09.2026

PLANS GÉNÉRAUX 3
Zoning - Éch 1/150 4
Implantation générale - Éch 1/150 5
Élévations - Éch 1/150 6
Dimensions générales et unités de passages 7
Nomenclature 8


ACCROCHAGE 11
0. «Qu'est ce que la salle de l'Europe ?» 12
1. L'Italie, la damasquinure 13
2. Ateliers germaniques, la gravure 22
3. La France, la technique du repoussé 29

PLANS DÉTAILLÉS - LOT 1 AGENCEMENT 37
ECH Echantillons, couleurs et matériaux 38
MOB-3 Prototype et premier de série - Caisson et bas-relief mapping 39
VIT Déménagament de 8 vitrines 43
PLA Modification et habillage podium (PLA1/PLA/PLA3) 50
LAM Lame graphique + borne sonore (LAM-1/LAM-2/LAM-3) 53
MOB-1 Podium et lame intro 56
MOB-2 Cloison et tablette «C'est quoi la salle de l'Europe» 57
SE support écran (SE1/SE2/SE3) 63
PM platine mono-écouteur (PM1/PM2/PM3) 64
DIS-M7 & GRA-M7 Dispositif de présentation «armurerie» 65
MOB-4.1 Table focus «les décors muraux» 69
DIS-MOB-4.1 Caisson fresque tactile 69
MOB-4.2 Table focus «Les techniques d'ornemenations» 69
DIS-MOB-4.2.1 Plateau manip, caisson vitrine 69
DIS-MOB-4.2.2 Plateau manip nu 69
DIS-MOB-4.2.3 Plateau manip, miroir + support tôle pliée 69
MOB-4.3 Assise 69
DIS-M13 & GRA-M13 Dispositif de présentation «pompe funèbre» 80
MOB-5 Lame tablette 81
MOB-6 Socle vitrine M22 81
DIS-M18-1 & GRA-M18-1 Dispositif de présentation «armure d'enfant» 83
DIS-M18-2 Podium «armure d'enfant» 83
DIS-M19 Dispositif de présentation «armure de joute» 84
DIS-M25 Dispositif de présentation «bourguignotte» 85
FVI Fond de vitrine 86
CEN Canapé ensemble 86
COP Canapé oeuvre phare 86
EOP Ecran oeuvre phare 86
PSO Platine de soclage 87
SCA -BL Support cartel 88
SCA-BC Support cartel 88
SCA-H Support cartel 88
SCA-BS Support cartel bas spécifique 88
SCA-M 89
SPV Support panneau vitrine mural 90
HPV Habillage panneau vitrine murale 90

CROS+PATRAS scénographie
3 rue de la Paix - 77920 Samois/Seine
T. 06 23 15 46 46 - contact@cros-patras.com

+ PLANS GÉNÉRAUX

CROS-PATRAS scénographie
3 rue de la Paix - 77920 Samois/Seine
T. 06 23 15 46 46 - contact@cros-patras.com

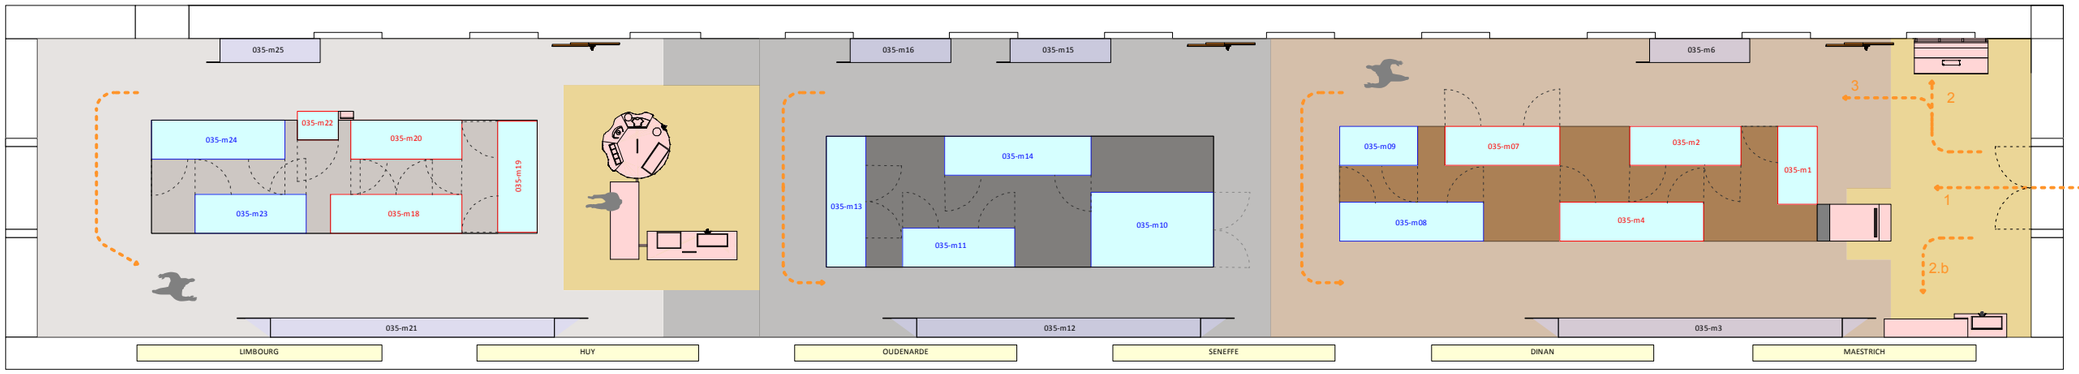




LÉGENDE

- VITRINES AUTOPORTANTES
- VITRINES AUTOPORTANTES DÉPLACÉES
- PLATELAGE ILOT : L'ITALIE, LA DAMASQUINURE
- CIRCULATION
- VITRINES MURALES
- MOBILIER
- PLATELAGE : ATELIERS GERMANIQUES, LA GRAVURE
- LAME GRAPHIQUE
- PEINTURES MURALES
- PLATELAGE ILOT : LA FRANCE, LA TECHNIQUE DU REPOUSSÉ


CROS PATRAS scénographie
3 rue de la Paix - 77920 Samois/Seine
T. 06 23 15 46 46 - contact@cros-patras.com

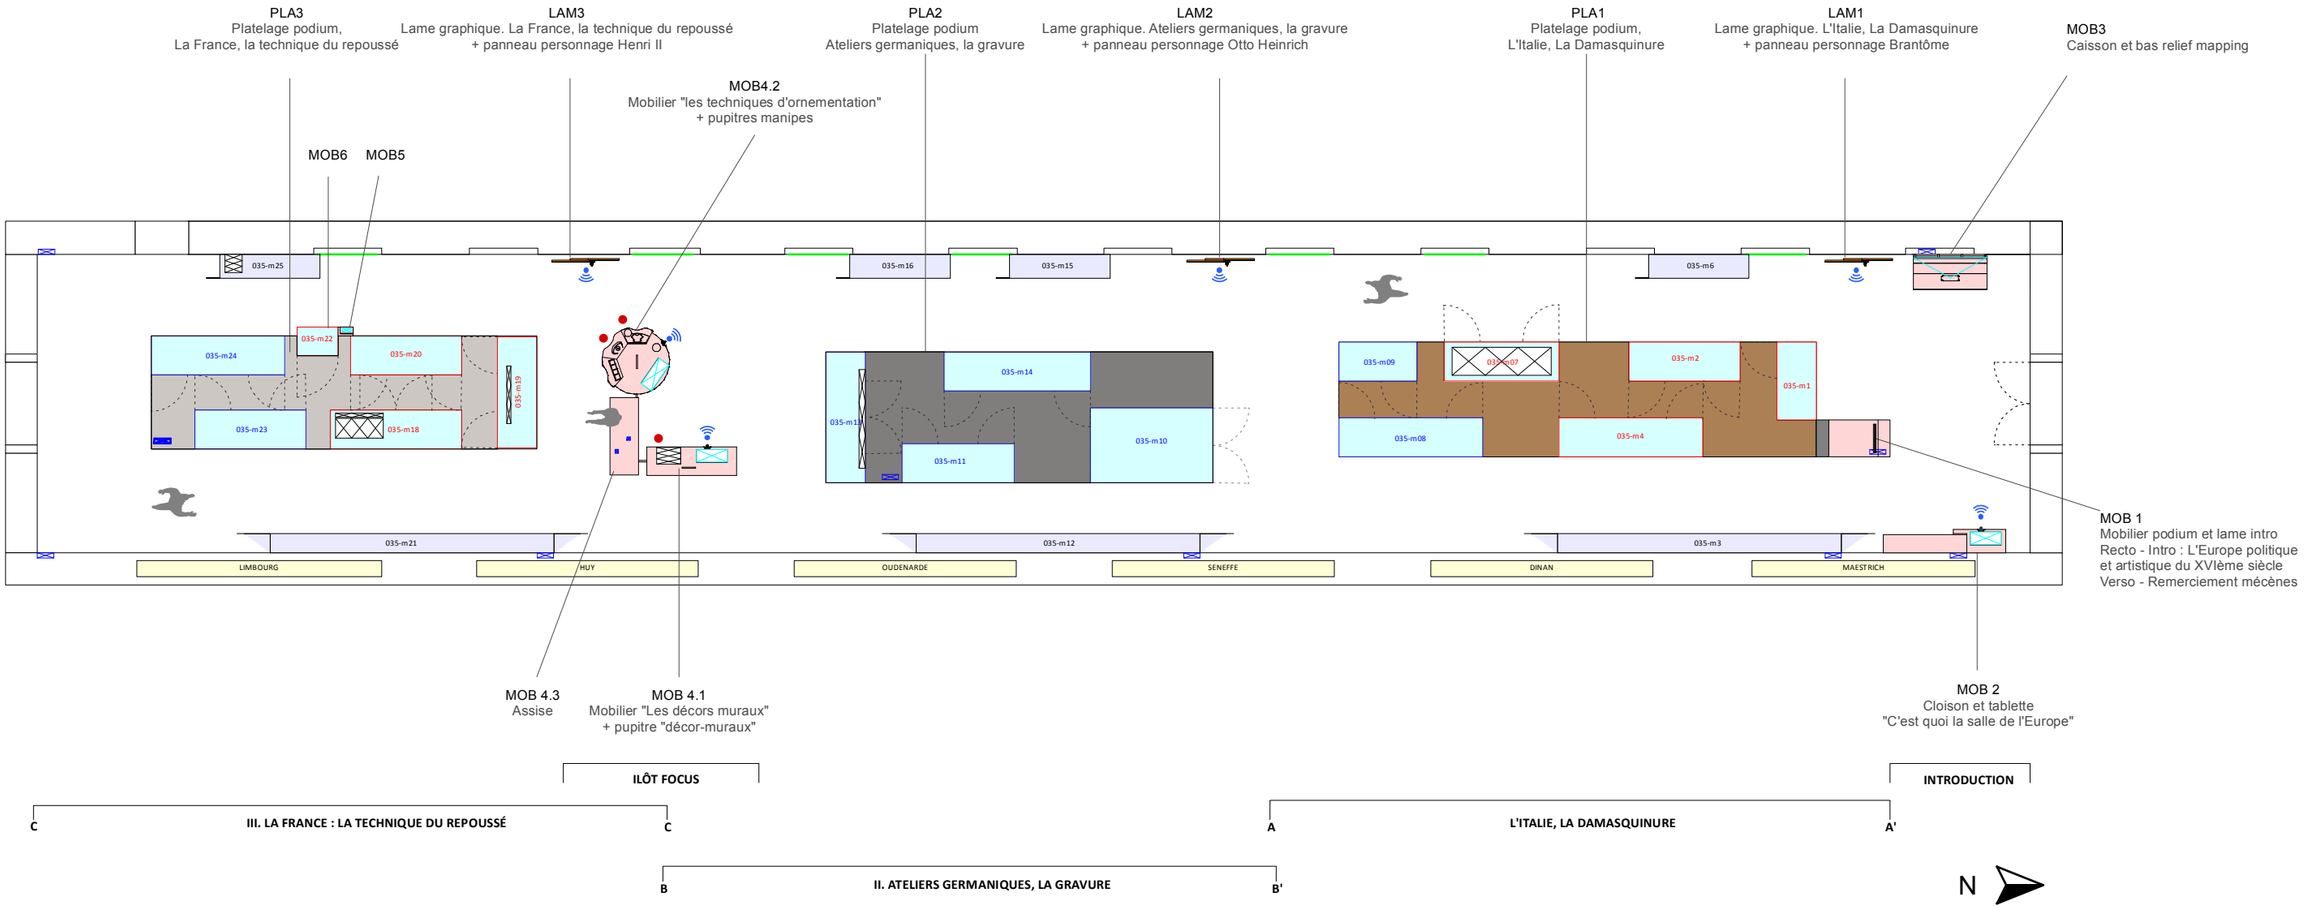

LÉGENDE

- VITRINES AUTOPORTANTES
- VITRINES MURALES
- LAME GRAPHIQUE
- VITRINES AUTOPORTANTES DÉPLACÉES
- MOBILIER
- PEINTURES MURALES
- PLATELAGE ILOT : L'ITALIE, LA DAMASQUINURE
- PLATELAGE : ATELIERS GERMANIQUES, LA GRAVURE
- PLATELAGE ILOT : LA FRANCE, LA TECHNIQUE DU REPOUSSÉ
- CIRCULATION
- CFO-cfa
- CVC
- BORNE AUDIO
- ÉCRAN MULTIMÉDIA
- VP
- DISPOSITIF SPÉCIFIQUE DE PRÉSENTATION
- MANIPE

CROS+PATRAS scénographie
3 rue de la Paix - 77920 Samois/Seine
T. 06 23 15 46 46 - contact@cros-patras.com

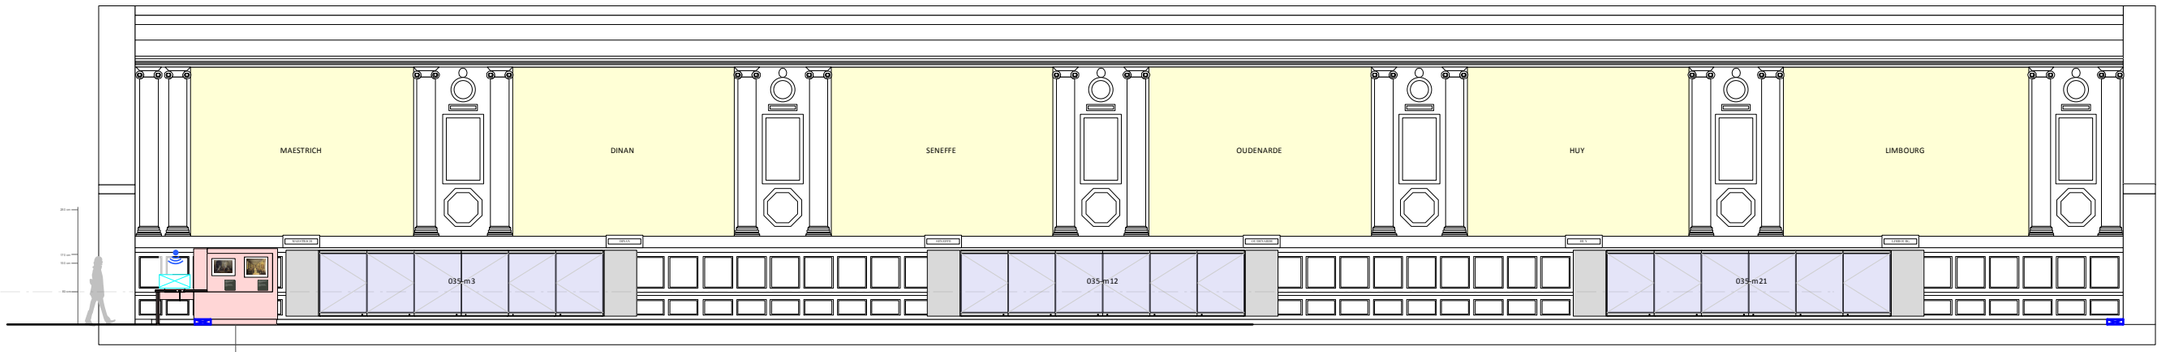

A — L'ITALIE, LA DAMASQUINURE — A'

C — III. LA FRANCE : LA TECHNIQUE DU REPOUSSÉ — C


MOB 2
Cloison et tablette
"C'est quoi la salle de l'Europe"

B — II. ATELIERS GERMANIQUES, LA GRAVURE — B'

LAM3
Lame graphique. La France, la technique du repoussé
+ panneau personnage Henri II

LAM2
Lame graphique. Ateliers germaniques, la gravure
+ panneau personnage Otto Heinrich

LAM1
Lame graphique. L'Italie, La Damasquinure
+ panneau personnage Brantôme

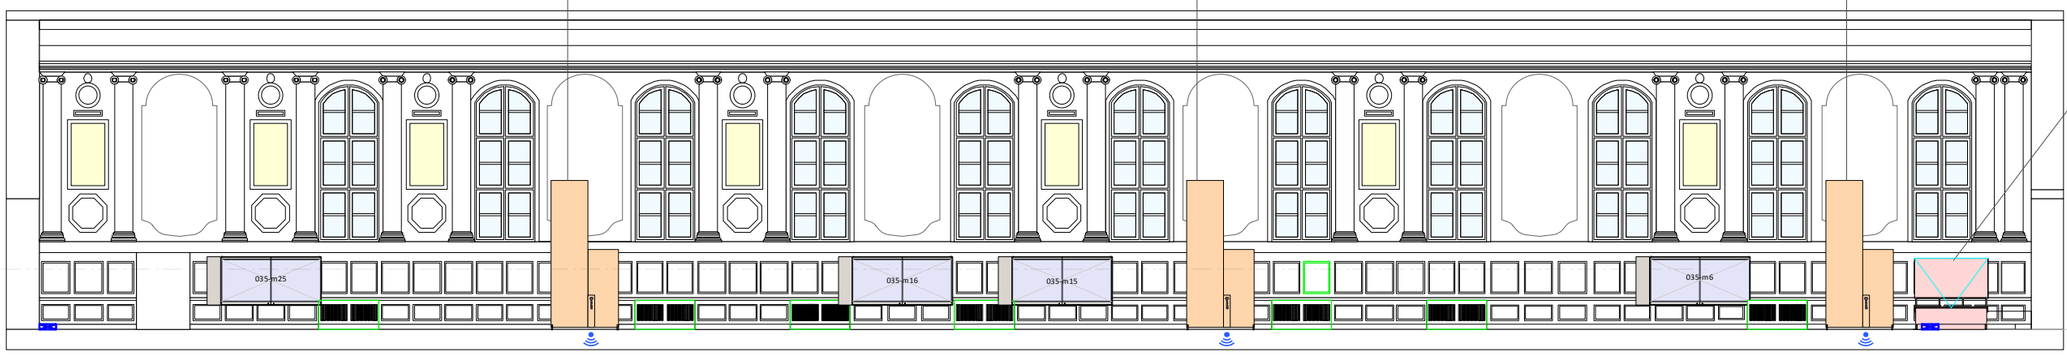

MOB3
Caisson et bas relief

C — III. LA FRANCE : LA TECHNIQUE DU REPOUSSÉ — C


A — L'ITALIE, LA DAMASQUINURE — A'

B — II. ATELIERS GERMANIQUES, LA GRAVURE — B'

LÉGENDE

- VITRINES AUTOPORTANTES
- VITRINES AUTOPORTANTES DÉPLACÉES
- PLATELAGE ILOT : L'ITALIE, LA DAMASQUINURE
- CIRCULATION
- BORNE AUDIO
- DISPOSITIF SPÉCIFIQUE DE PRÉSENTATION
- VITRINES MURALES
- MOBILIER
- PLATELAGE : ATELIERS GERMANIQUES, LA GRAVURE
- CFO-cfa
- ÉCRAN MULTIMÉDIA
- MANIPE
- LAME GRAPHIQUE
- PEINTURES MURALES
- PLATELAGE ILOT : LA FRANCE, LA TECHNIQUE DU REPOUSSÉ
- CVC
- VP


CROS+PATRAS scénographie
3 rue de la Paix - 77920 Samois/Seine
T. 06 23 15 46 46 - contact@cros-patras.com

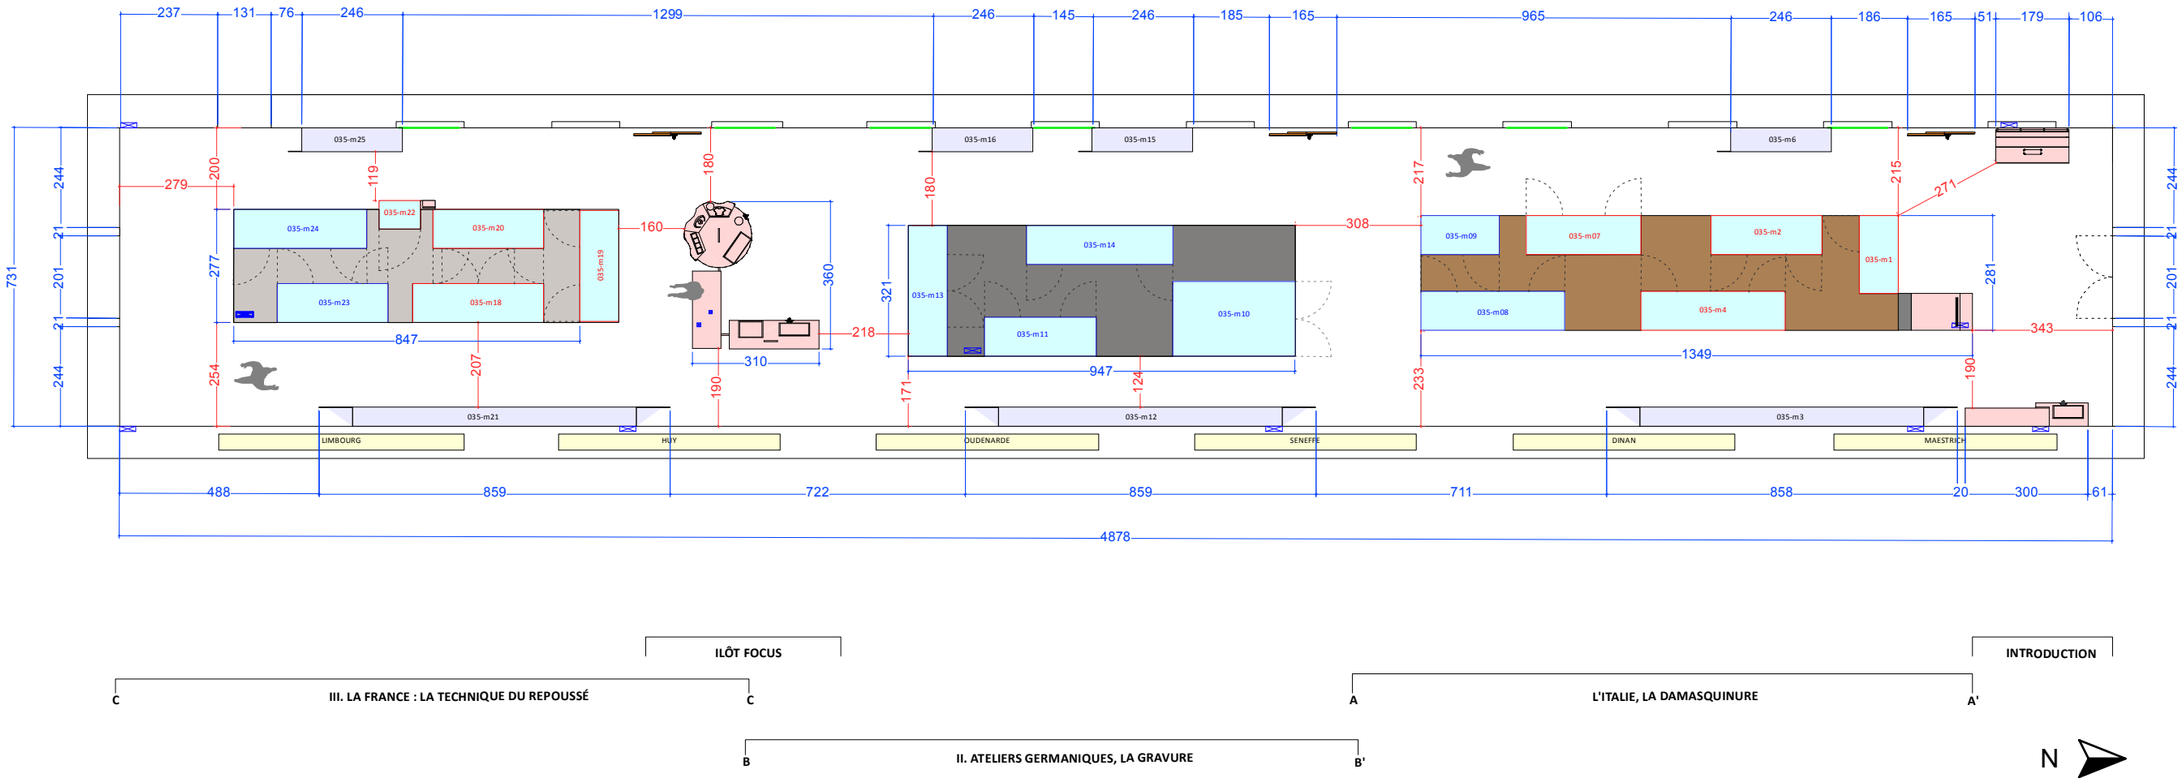

LÉGENDE

- VITRINES AUTOPORTANTES
- VITRINES AUTOPORTANTES DÉPLACÉES
- PLATELAGE ILOT : L'ITALIE, LA DAMASQUINURE
- CIRCULATION
- BORNE AUDIO
- DISPOSITIF SPÉCIFIQUE DE PRÉSENTATION
- VITRINES MURALES
- MOBILIER
- PLATELAGE : ATELIERS GERMANIQUES, LA GRAVURE
- CFO-cfa
- ÉCRAN MULTIMÉDIA
- MANIPE
- LAME GRAPHIQUE
- PEINTURES MURALES
- PLATELAGE ILOT : LA FRANCE, LA TECHNIQUE DU REPOUSSÉ
- CVC
- VP

CROS+PATRAS scénographie
3 rue de la Paix - 77920 Samois/Seine
T. 06 23 15 46 46 - contact@cros-patras.com

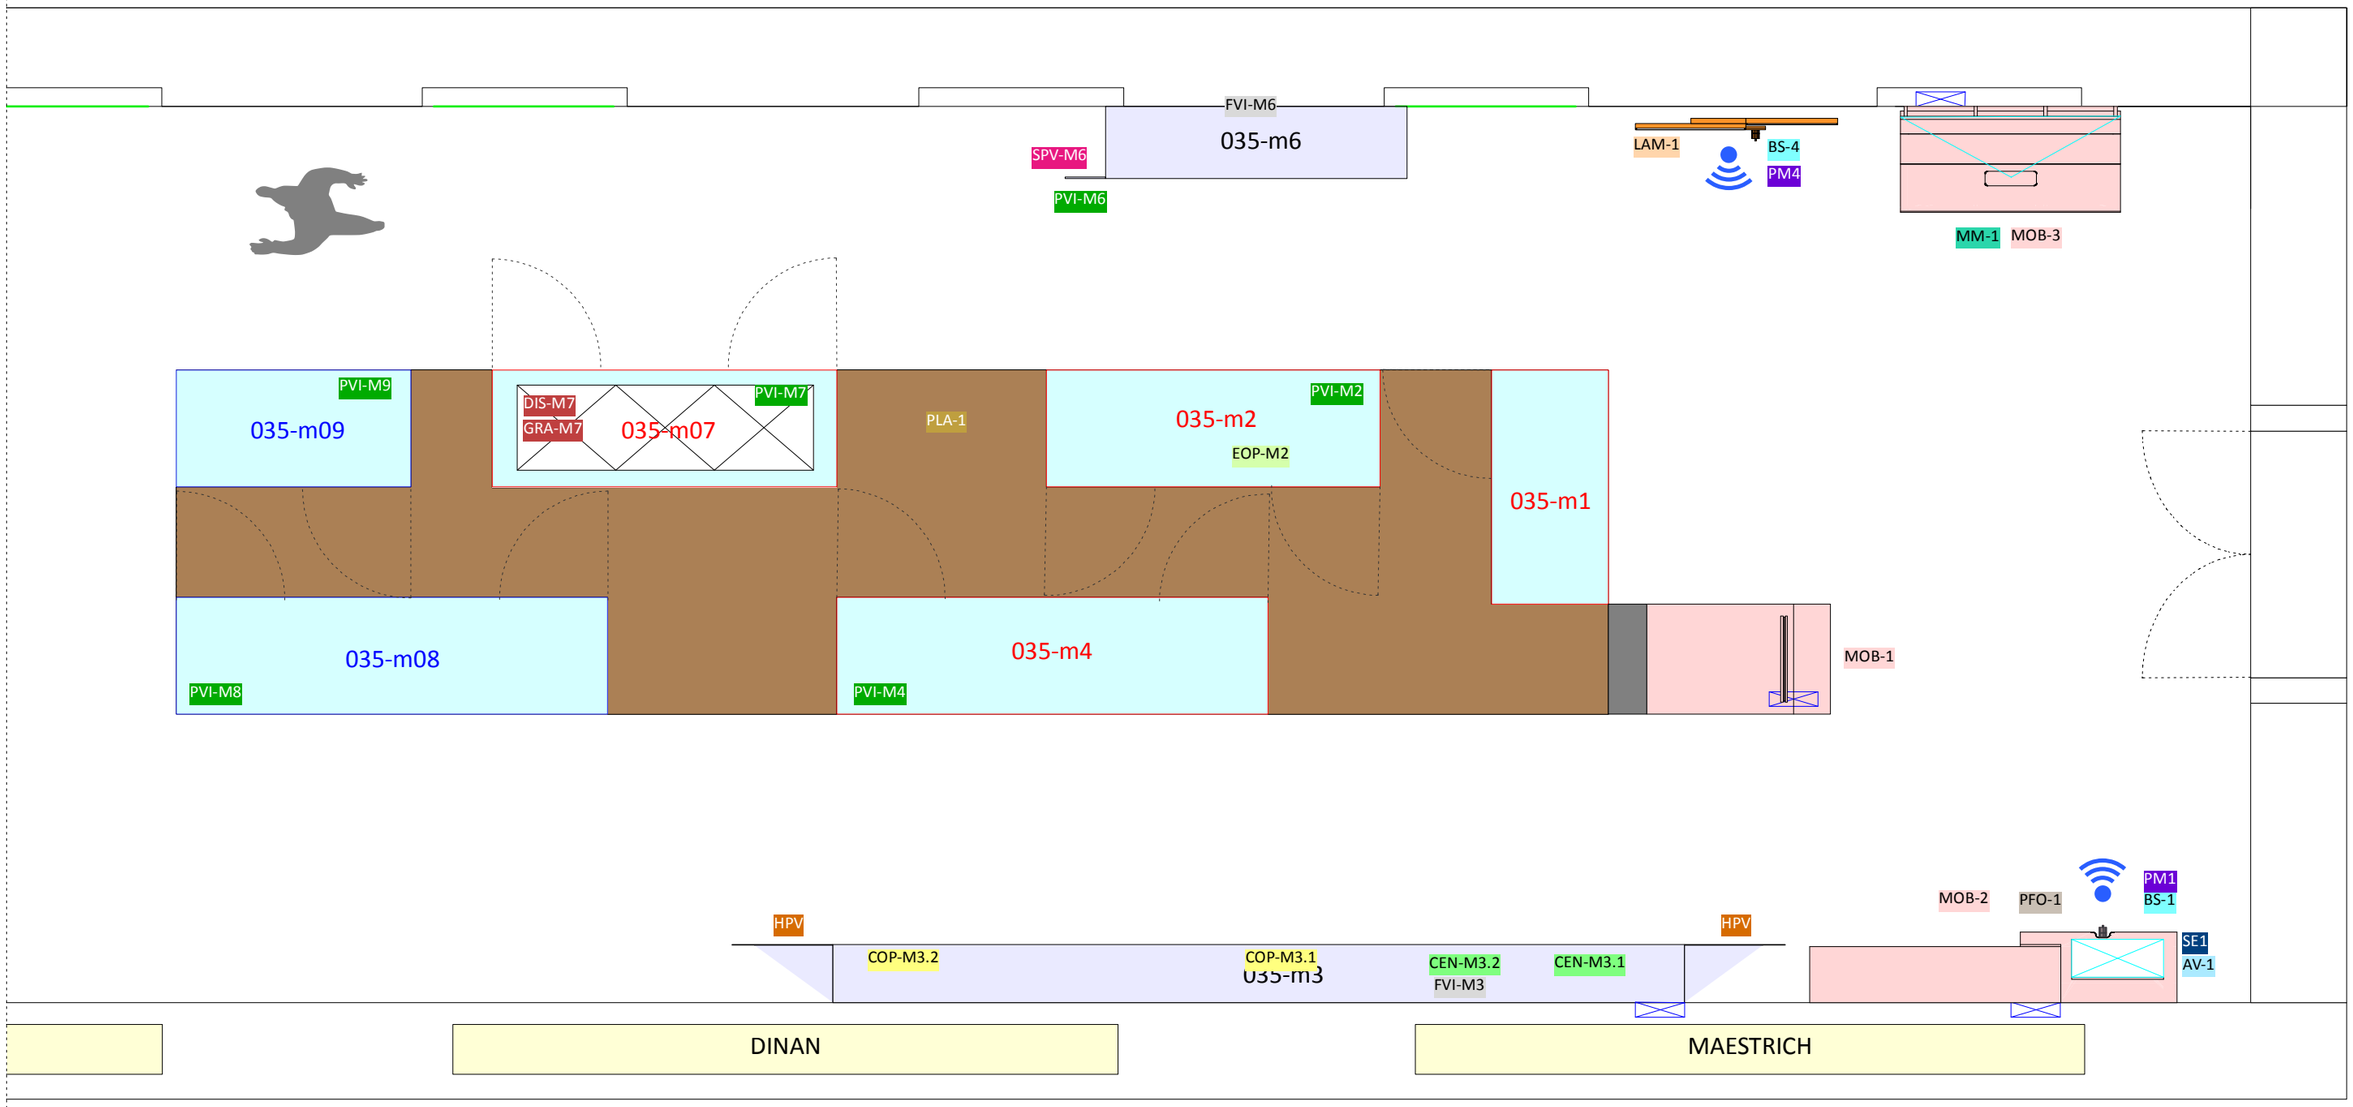

LÉGENDE

- VITRINES AUTOPORTANTES
- VITRINES MURALES
- LAME GRAPHIQUE
- VITRINES AUTOPORTANTES DÉPLACÉES
- MOBILIER
- PEINTURES MURALES
- PLATELAGE ILOT : L'ITALIE, LA DAMASQUINURE
- PLATELAGE : ATELIERS GERMANIQUES, LA GRAVURE
- PLATELAGE ILOT : LA FRANCE, LA TECHNIQUE DU REPOUSSÉ
- CIRCULATION
- CFO-cfa
- CVC
- BORNE AUDIO
- ÉCRAN MULTIMÉDIA
- VP
- DISPOSITIF SPÉCIFIQUE DE PRÉSENTATION
- MANIPE

LOT 1 - Agencement

- MOB - Mobilier
- LAM - Lame Graphique
- DIS - Dispositif spécifique
- GRA - Toile imprimée
- FVI - Fond de vitrine
- CEN - Canapé ensemble
- COP - Canapé oeuvre phare
- PLA - Platelage podium
- SCA - Support cartel
- SPV - Support Panneau vitrine
- HPV - Habillage panneau vitrine
- EOP - Écran oeuvre phare
- SE - Écran oeuvre phare
- PM - Platine monoécouteur

LOT 2 - Signalétique

- PFO - Panneau focus
- PVI - Panneau vitrine


LOT 3 - Manipe

- MAN - Manipe

LOT 4 - Agencement

- AV - Audiovisuel
- MM - Multimédia
- BS - Borne Sonore

CROS PATRAS scénographie
3 rue de la Paix - 77920 Samois/Seine
T. 06 23 15 46 46 - contact@cros-patras.com

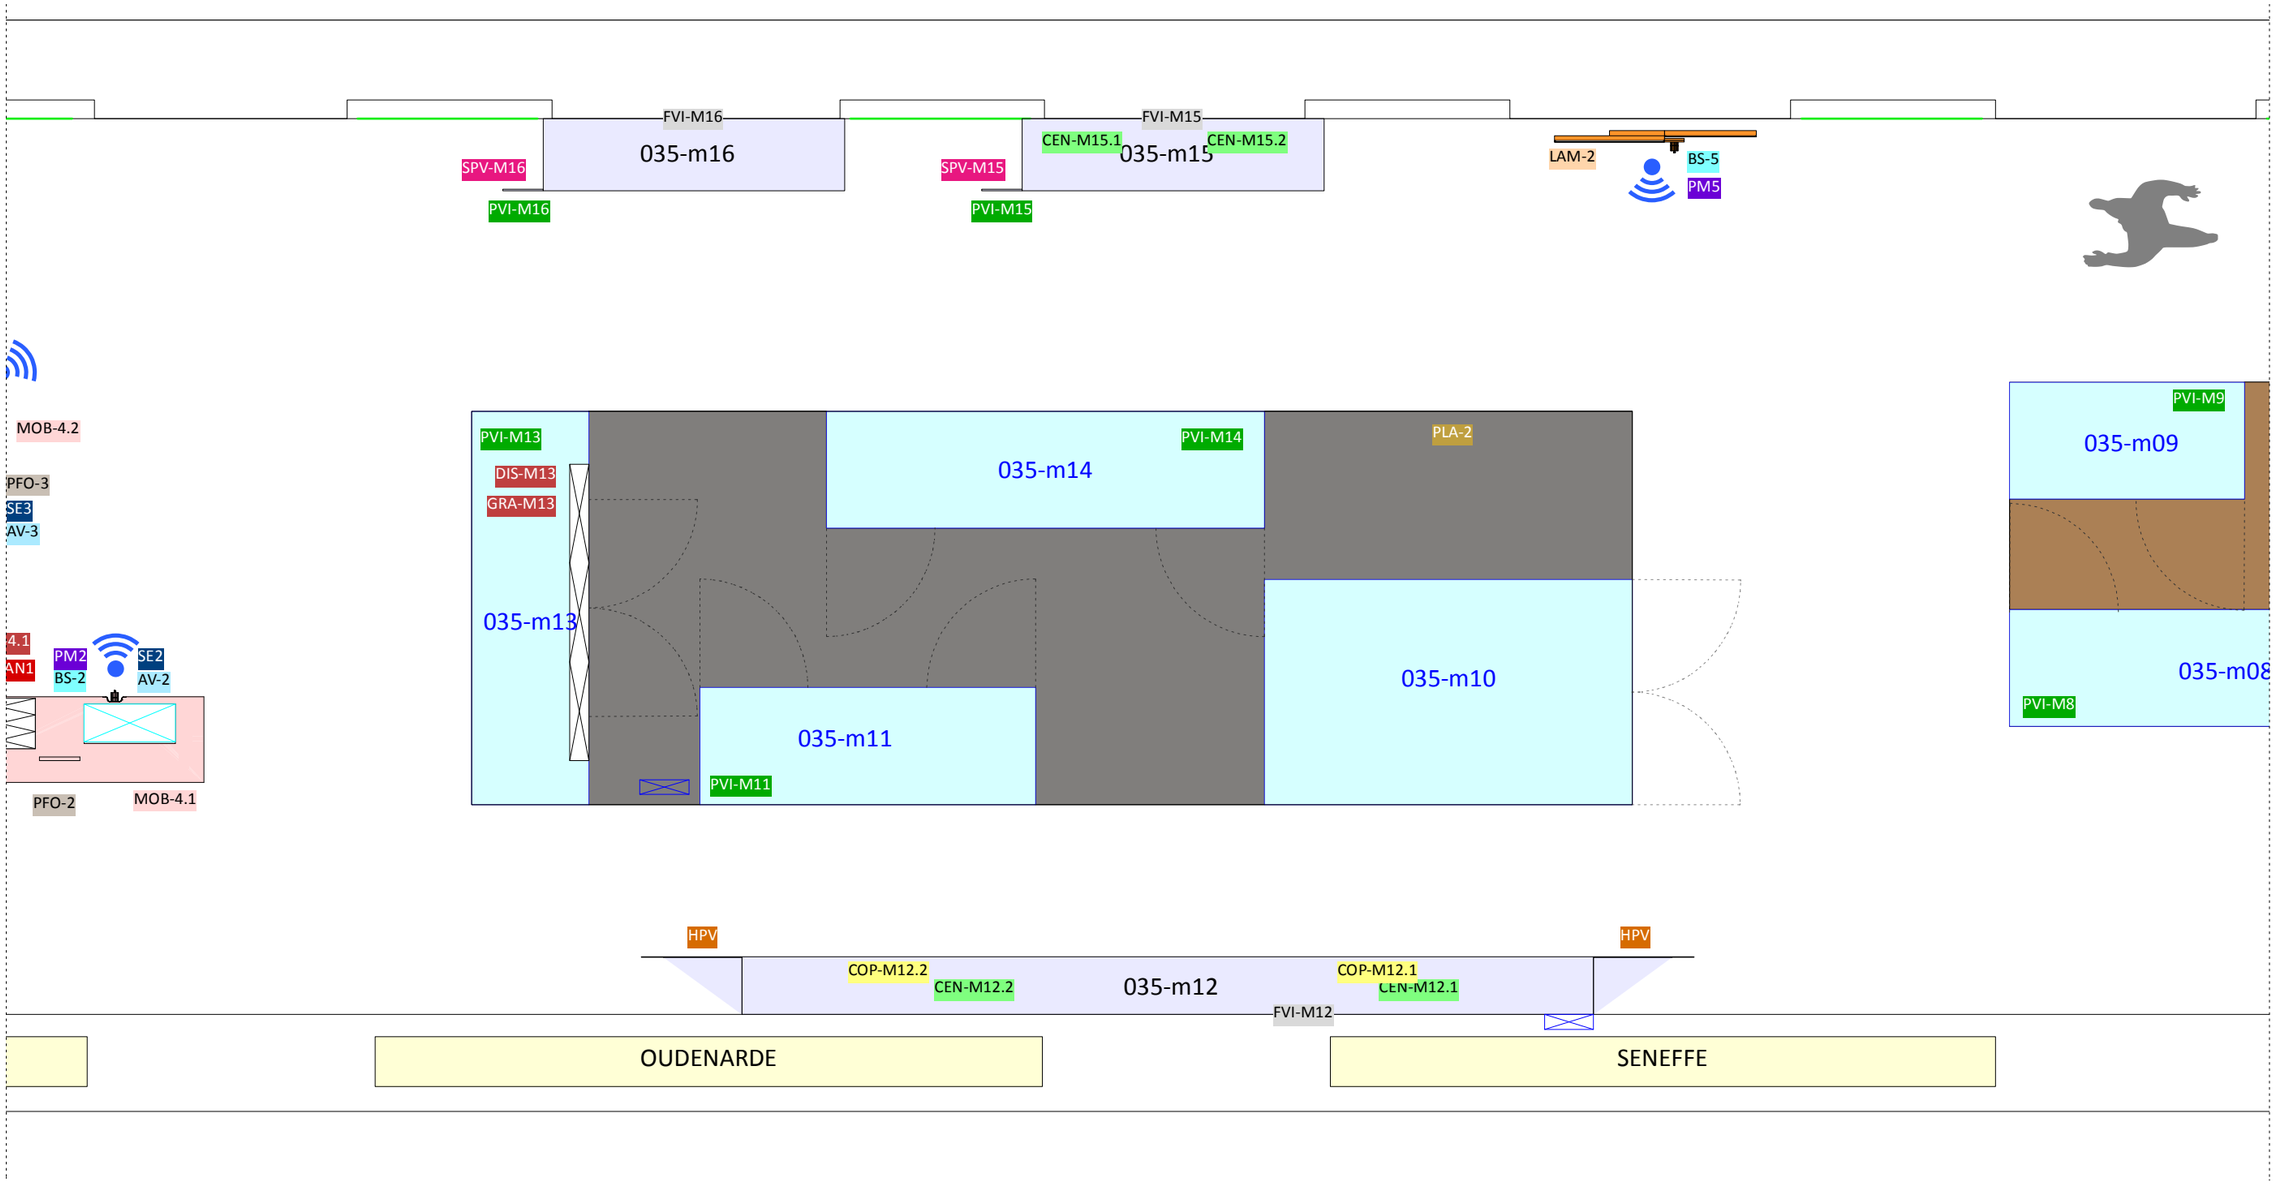

LÉGENDE

- VITRINES AUTOPORTANTES
- VITRINES AUTOPORTANTES DÉPLACÉES
- PLATELAGE ILOT : L'ITALIE, LA DAMASQUINURE
- CIRCULATION
- BORNE AUDIO
- DISPOSITIF SPÉCIFIQUE DE PRÉSENTATION
- VITRINES MURALES
- MOBILIER
- PLATELAGE : ATELIERS GERMANIQUES, LA GRAVURE
- CFO-cfa
- ÉCRAN MULTIMÉDIA
- MANIPE
- LAME GRAPHIQUE
- PEINTURES MURALES
- PLATELAGE ILOT : LA FRANCE, LA TECHNIQUE DU REPOUSSÉ
- CVC
- VP

LOT 1 - Agencement

- MOB - Mobilier
- LAM - Lame Graphique
- DIS - Dispositif spécifique
- GRA - Toile imprimée
- FVI - Fond de vitrine
- CEN - Canapé ensemble
- COP - Canapé oeuvre phare
- PLA - Platelage podium
- SCA - Support cartel
- SPV - Support Panneau vitrine
- HPV - Habillage panneau vitrine
- EOP - Écran oeuvre phare
- SE - Écran oeuvre phare
- PM - Platine monoécouteur

LOT 2 - Signalétique

- PFO - Panneau focus
- PVI - Panneau vitrine

LOT 3 - Manipe

- MAN - Manipe

LOT 4 - Agencement

- AV - Audiovisuel
- MM - Multimédia
- BS - Borne Sonore

CROS+PATRAS
Violette Cros. 06 23 15 46 46
Alexis Patras. 06 83 54 80 48
40bis rue Lagorsse 77300 Fontainebleau
contact@cros-patras.com


EXPOSITION PERMANENTE - SALLE DE L'EUROPE
MUSÉE DE L'ARMÉE - PARIS

APS

A3
ECH. 1/25°

11/09/2026

CROS+PATRAS scénographie
3 rue de la Paix - 77920 Samois/Seine
T. 06 23 15 46 46 - contact@cros-patras.com

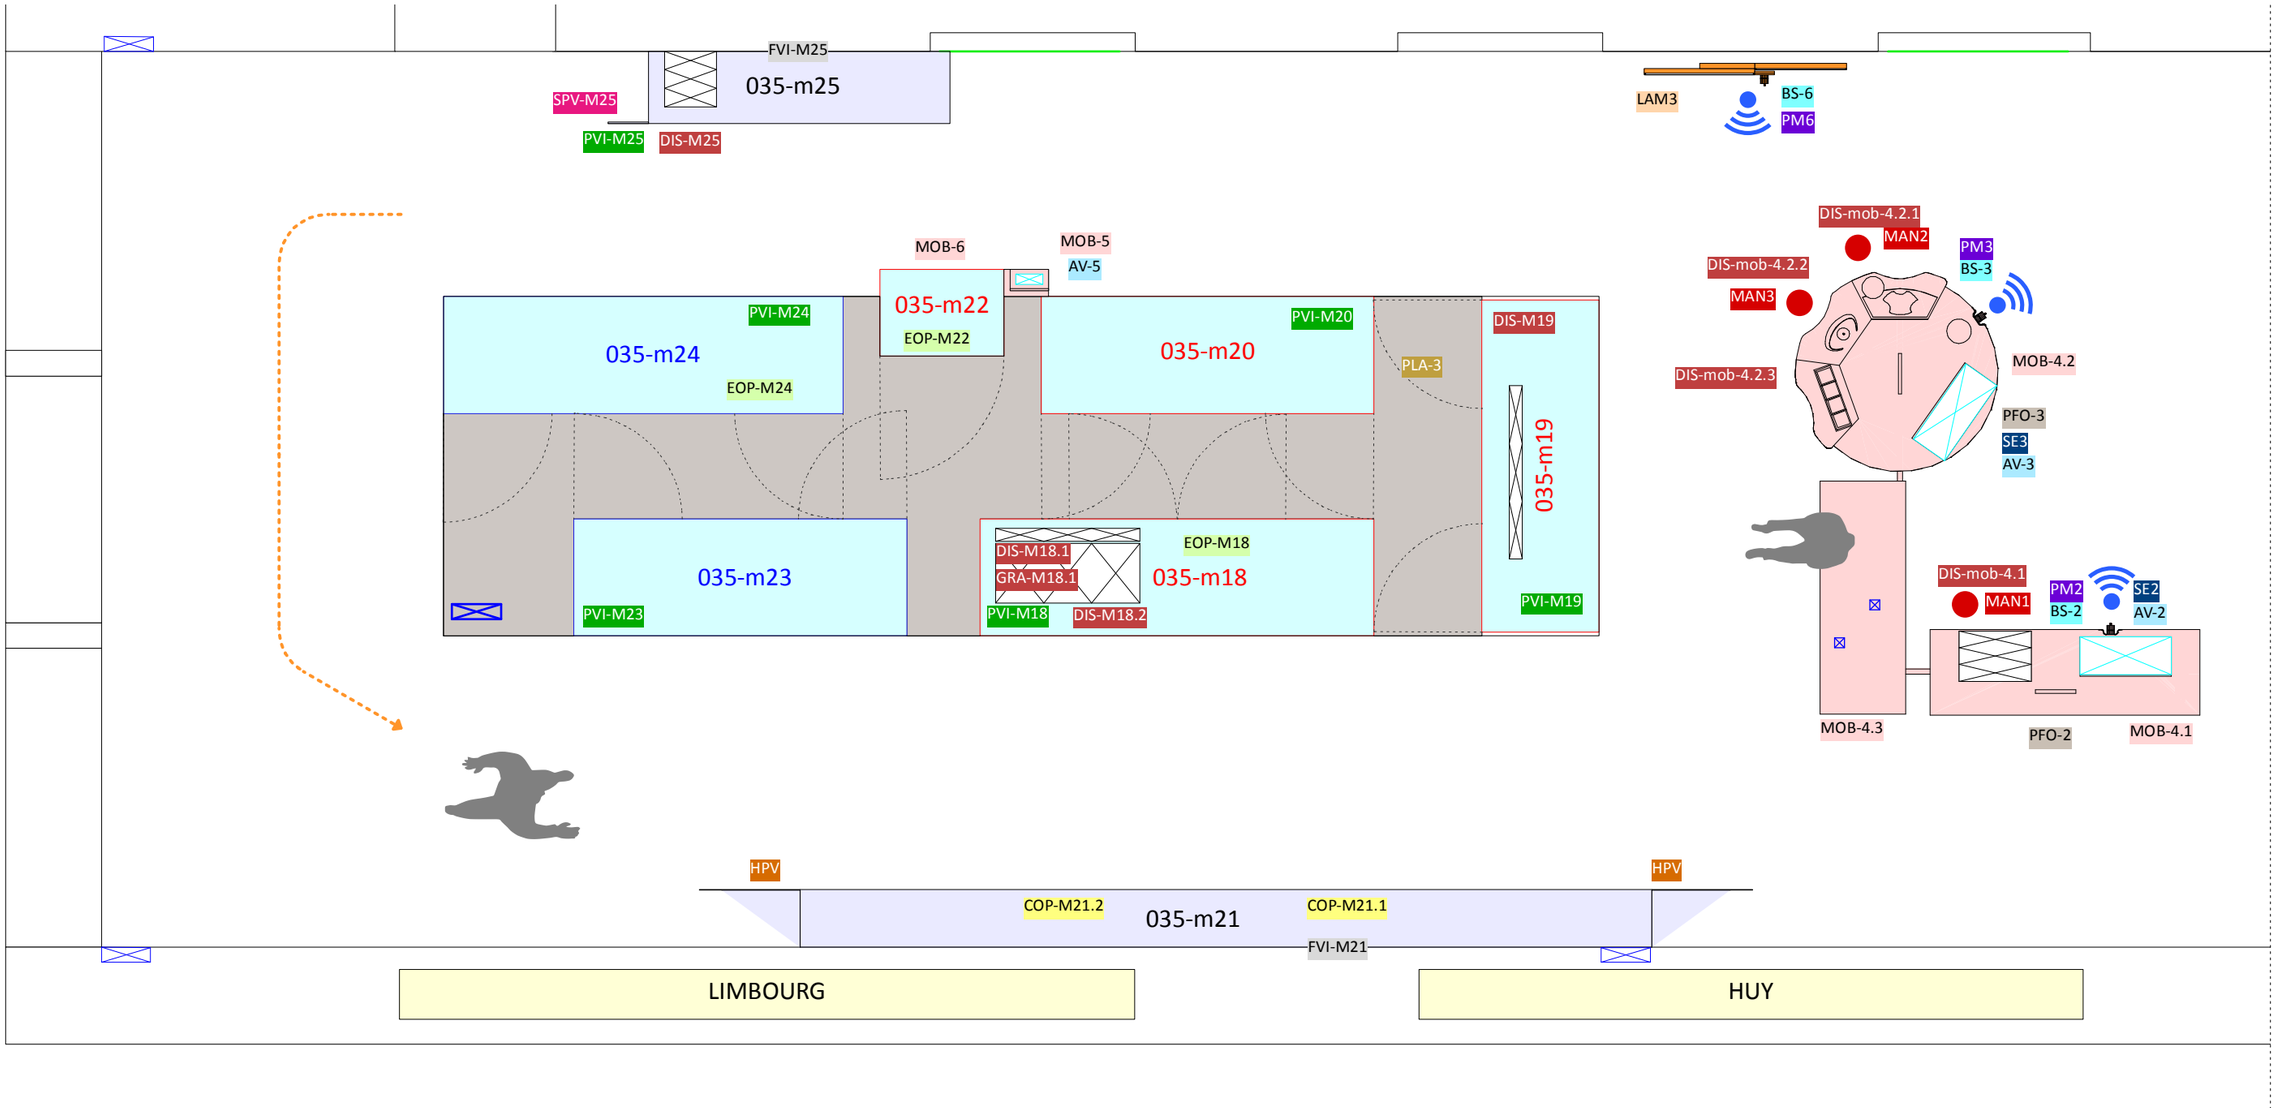

LÉGENDE

- VITRINES AUTOPORTANTES
- VITRINES AUTOPORTANTES DÉPLACÉES
- PLATELAGE ILOT : L'ITALIE, LA DAMASQUINURE
- CIRCULATION
- BORNE AUDIO
- DISPOSITIF SPÉCIFIQUE DE PRÉSENTATION
- VITRINES MURALES
- MOBILIER
- PLATELAGE : ATELIERS GERMANIQUES, LA GRAVURE
- CFO-cfa
- ÉCRAN MULTIMÉDIA
- MANIPE
- LAME GRAPHIQUE
- PEINTURES MURALES
- PLATELAGE ILOT : LA FRANCE, LA TECHNIQUE DU REPOUSSÉ
- CVC
- VP

LOT 1 - Agencement

- MOB - Mobilier
- LAM - Lame Graphique
- DIS - Dispositif spécifique
- GRA - Toile imprimée
- FVI - Fond de vitrine
- CEN - Canapé ensemble
- COP - Canapé oeuvre phare
- PLA - Platelage podium
- SCA - Support cartel
- SPV - Support Panneau vitrine
- HPV - Habillage panneau vitrine
- EOP - Écran oeuvre phare
- SE - Écran oeuvre phare
- PM - Platine monoécouteur

LOT 2 - Signalétique

- PFO - Panneau focus
- PVI - Panneau vitrine

LOT 3 - Manipe

- MAN - Manipe


LOT 4 - Agencement

- AV - Audiovisuel
- MM - Multimédia
- BS - Borne Sonore

CROS PATRAS scénographie
3 rue de la Paix - 77920 Samois/Seine
T. 06 23 15 46 46 - contact@cros-patras.com

+ ACCROCHAGE


CROS PATRAS scénographie
3 rue de la Paix - 77920 Samois/Seine
T. 06 23 15 46 46 - contact@cros-patras.com

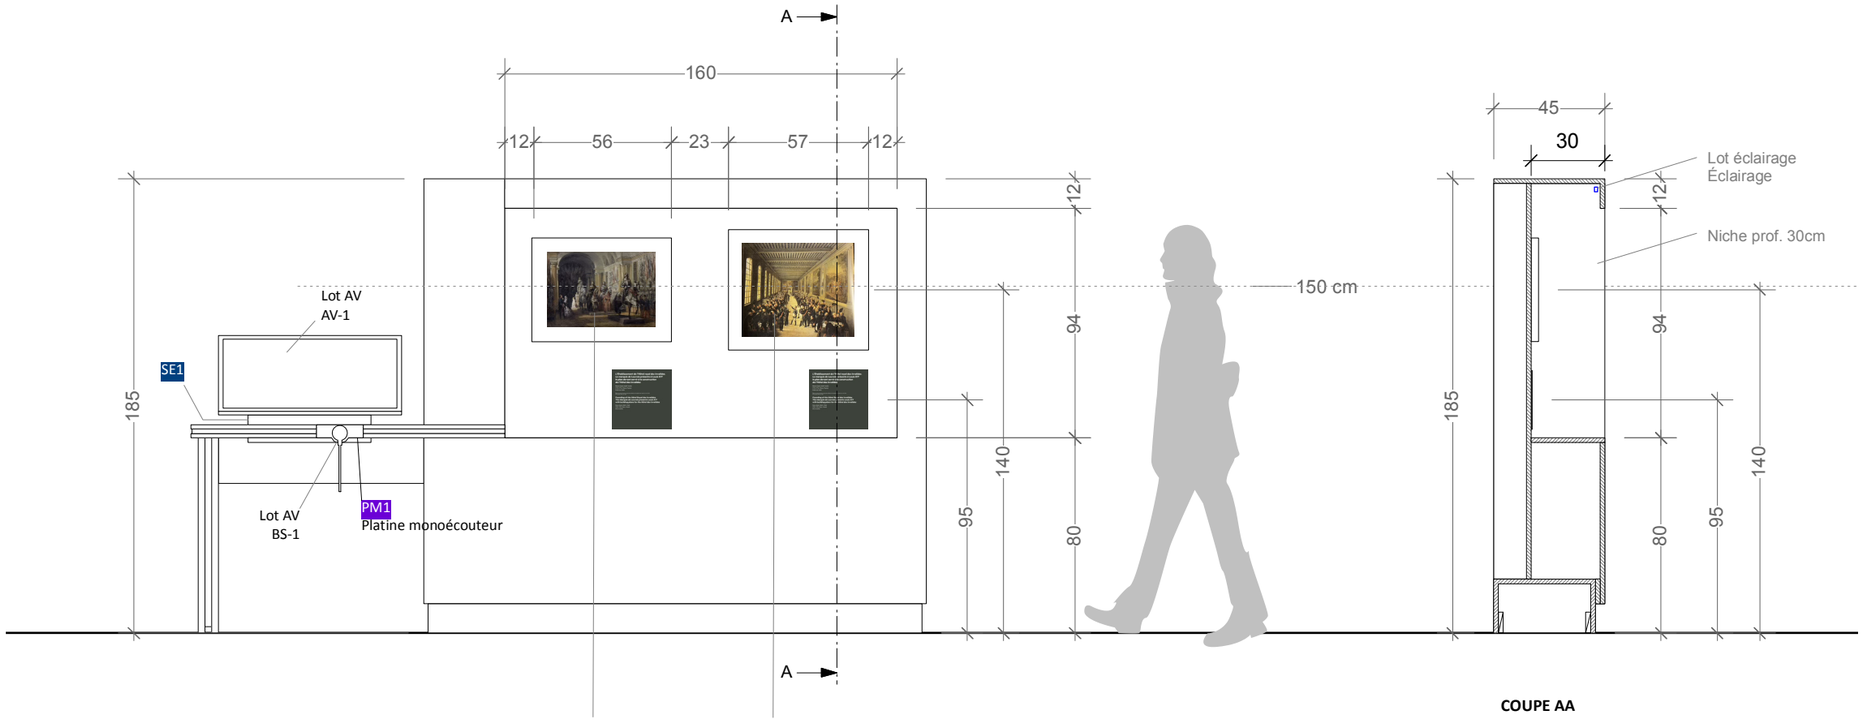

COUPE AA


Tableau A. Mathieu
CL

Tableau B. Bonvoisin
CL

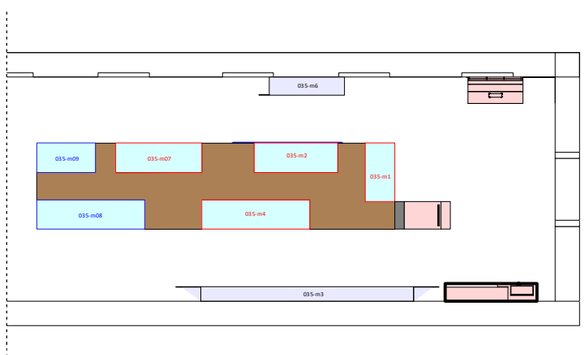


CROS+PATRAS scénographie
3 rue de la Paix - 77920 Samois/Seine
T. 06 23 15 46 46 - contact@cros-patras.com


035-m1

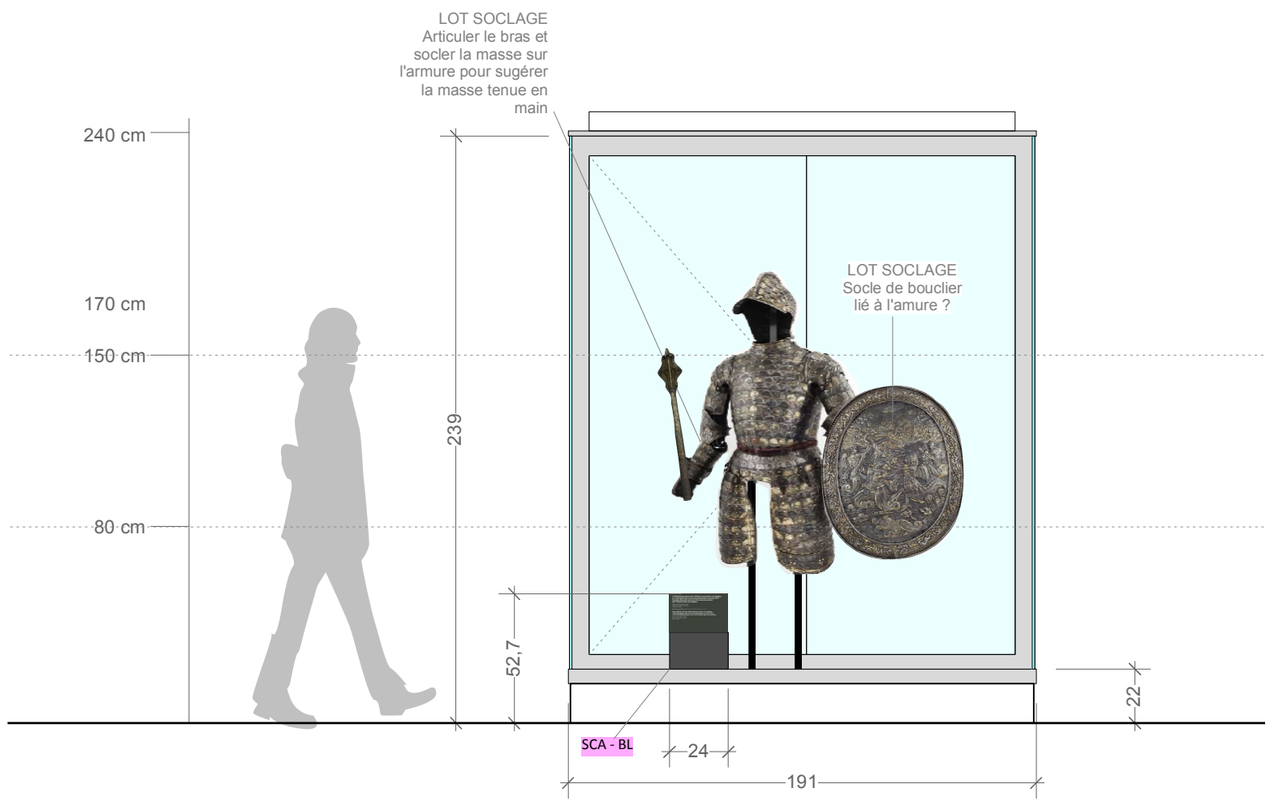


FACE

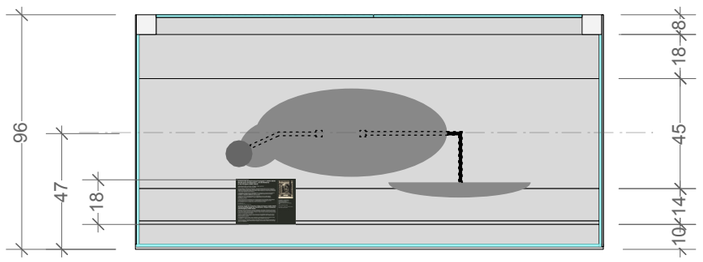


DESSUS

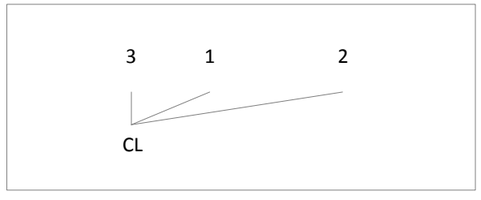

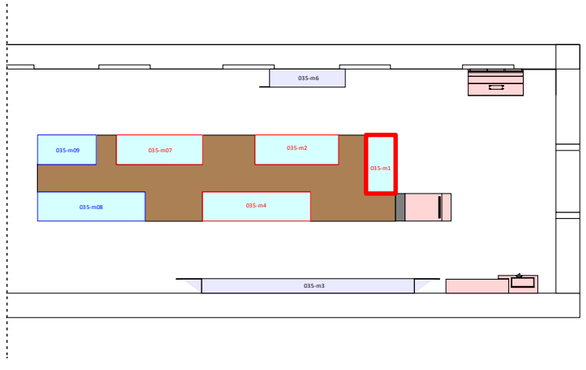


CROS PATRAS scénographie
3 rue de la Paix - 77920 Samois/Seine
T. 06 23 15 46 46 - contact@cros-patras.com

035-m2

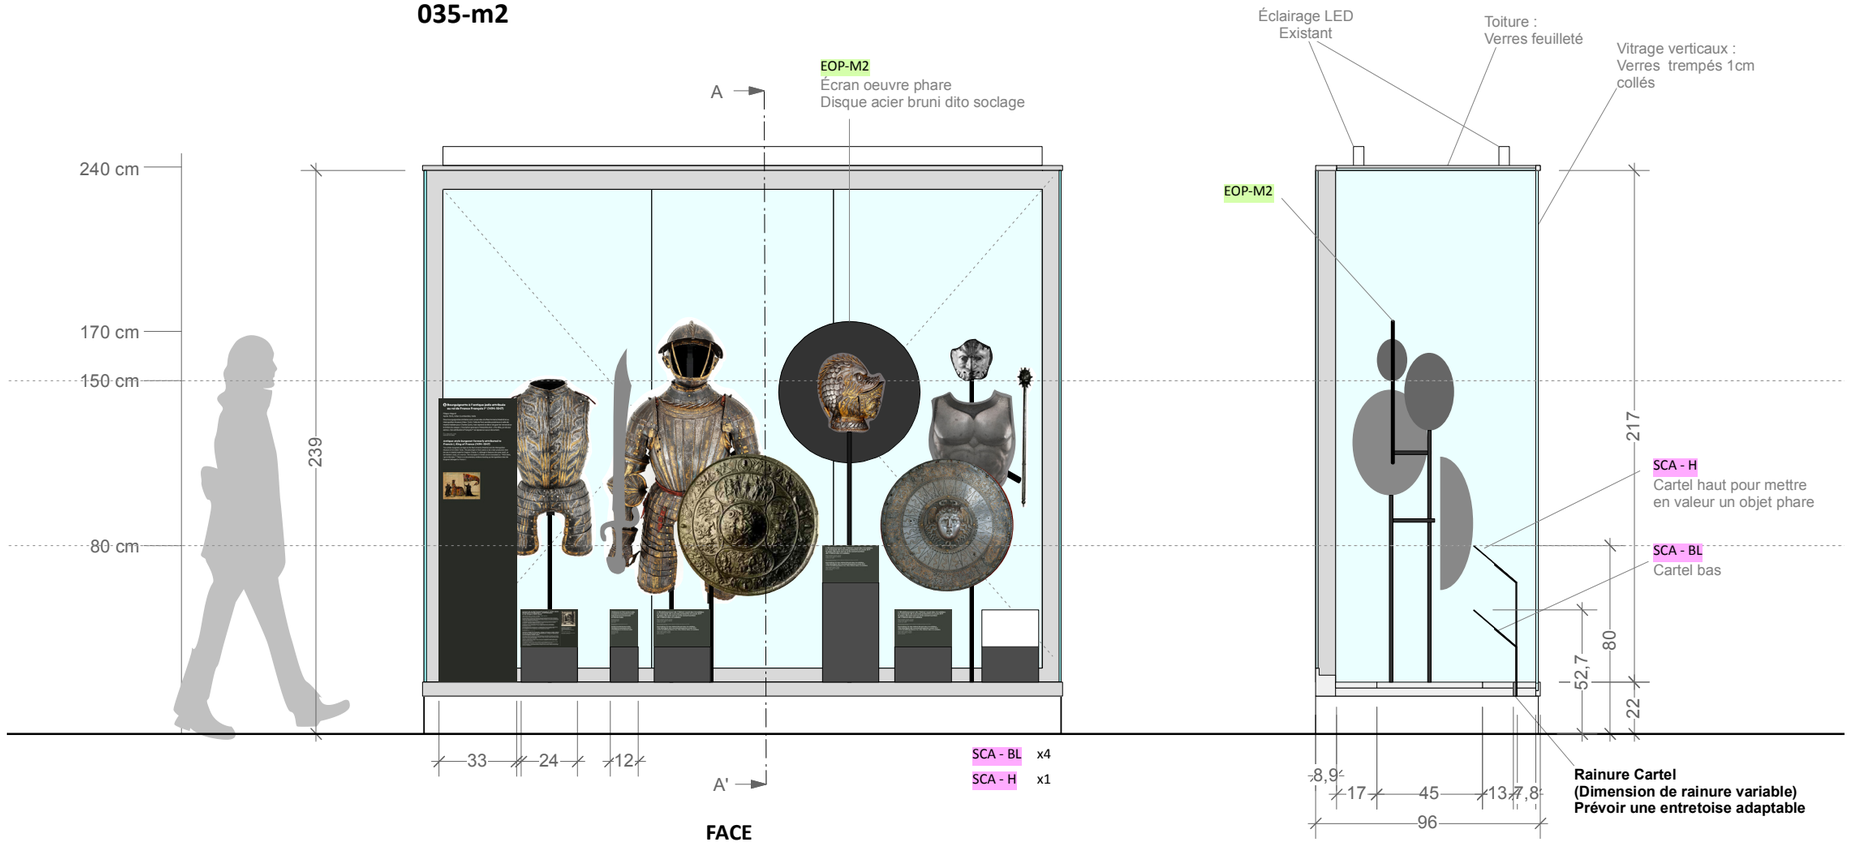



FACE

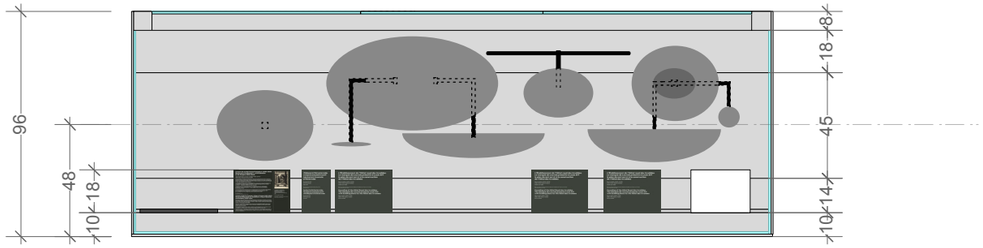

DESSUS


COUPE AA'

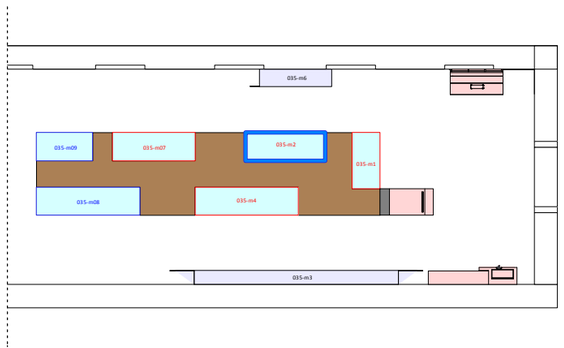

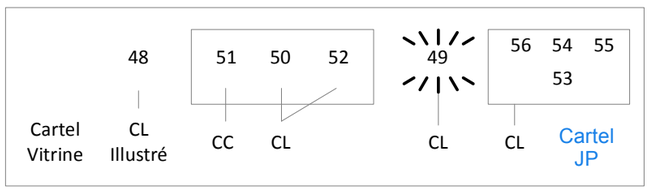



CROS+PATRAS scénographie
3 rue de la Paix - 77920 Samois/Seine
T. 06 23 15 46 46 - contact@cros-patras.com

035-m3 - Vitrine type

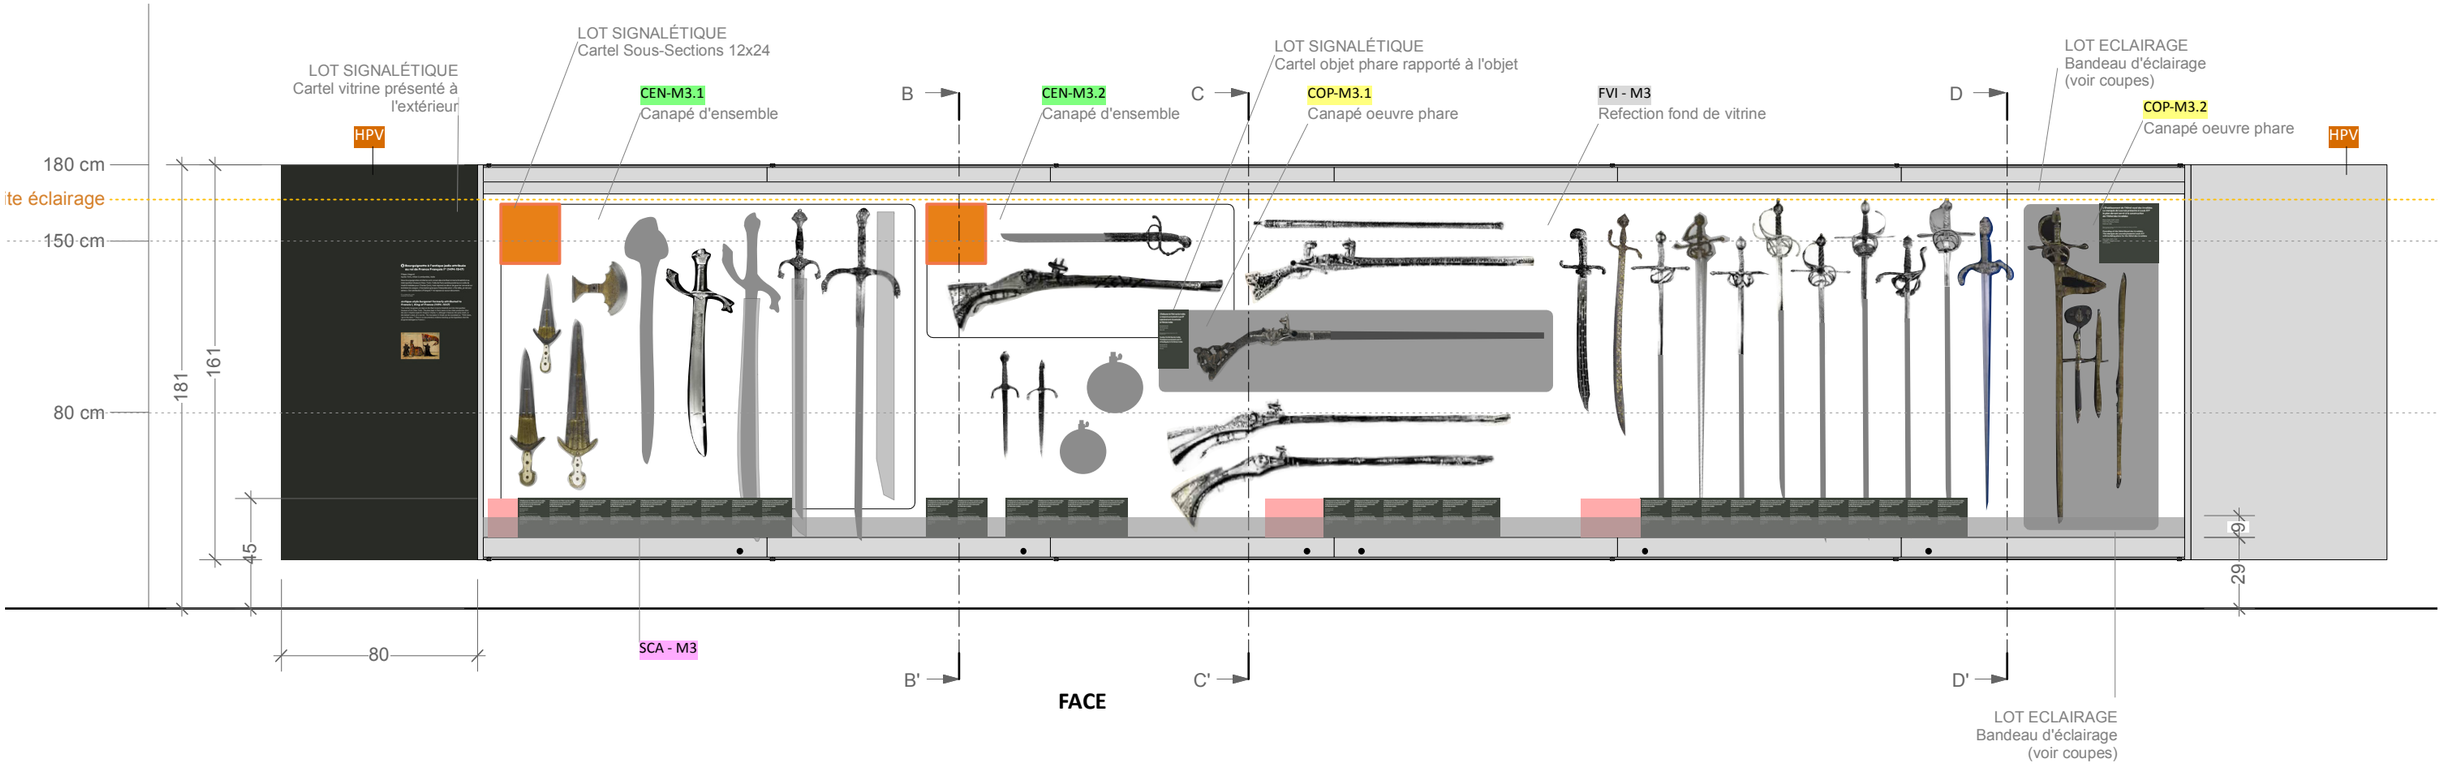


FACE

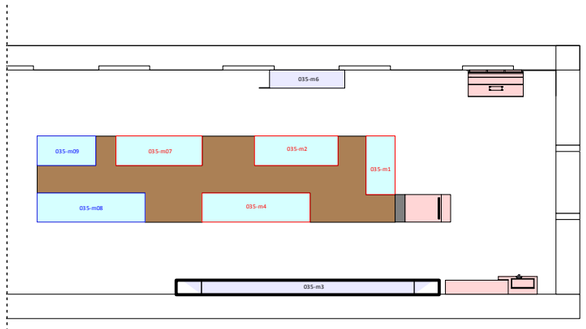


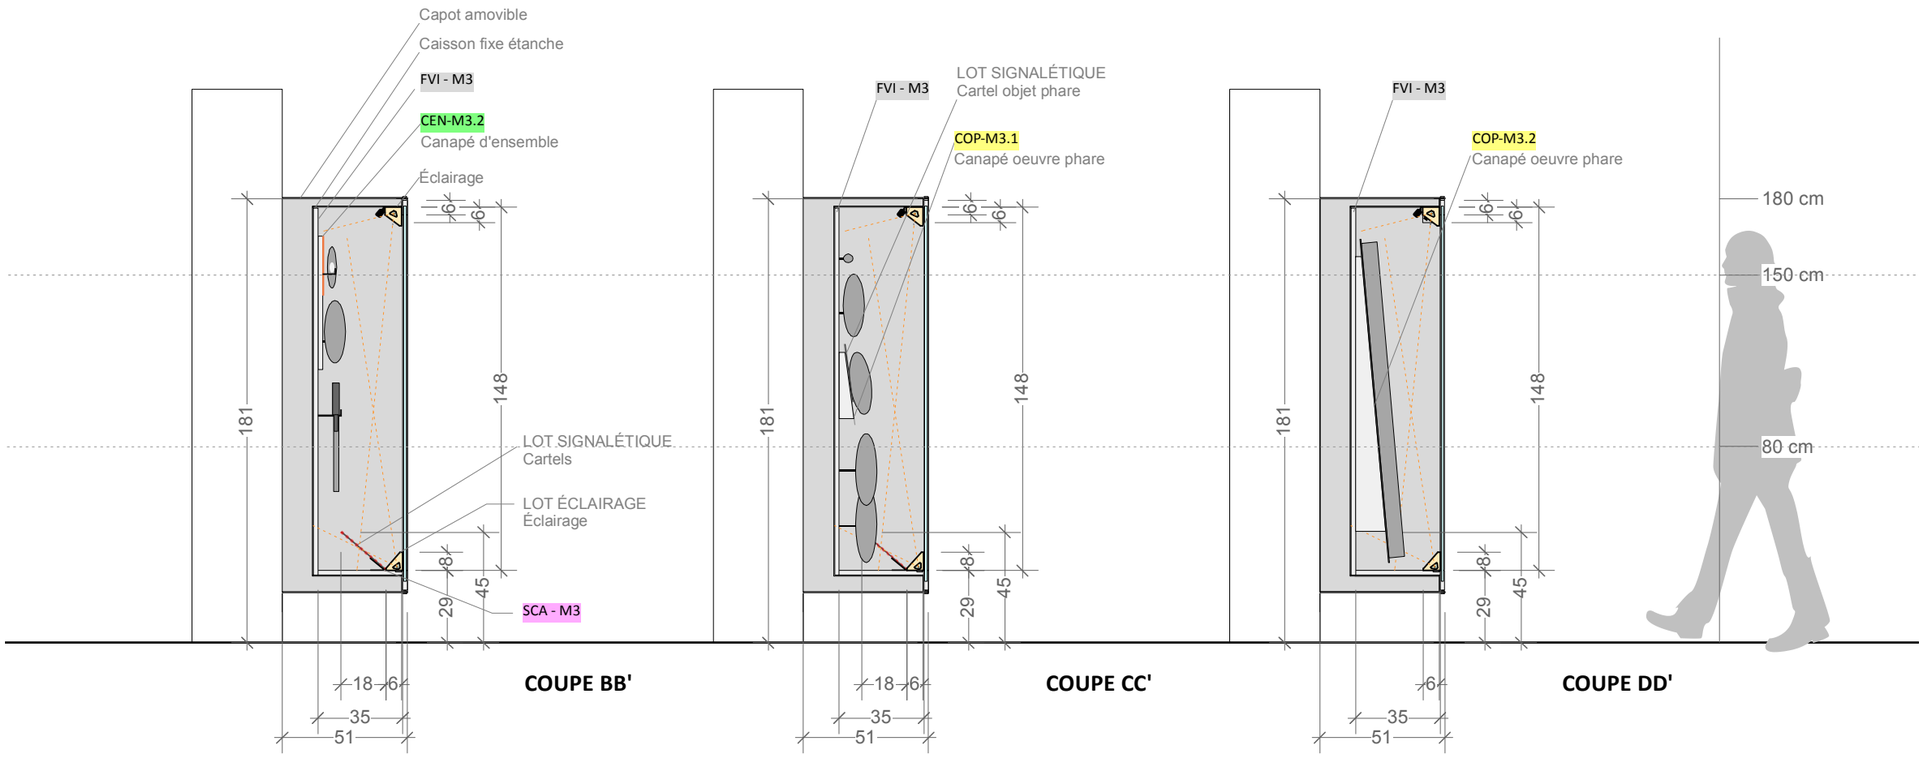


COUPE BB' **COUPE CC'** **COUPE DD'**

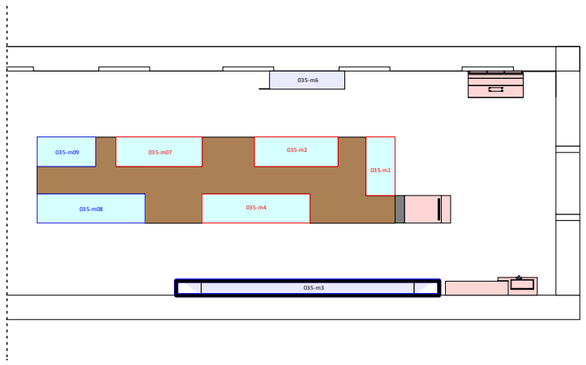


035-m4

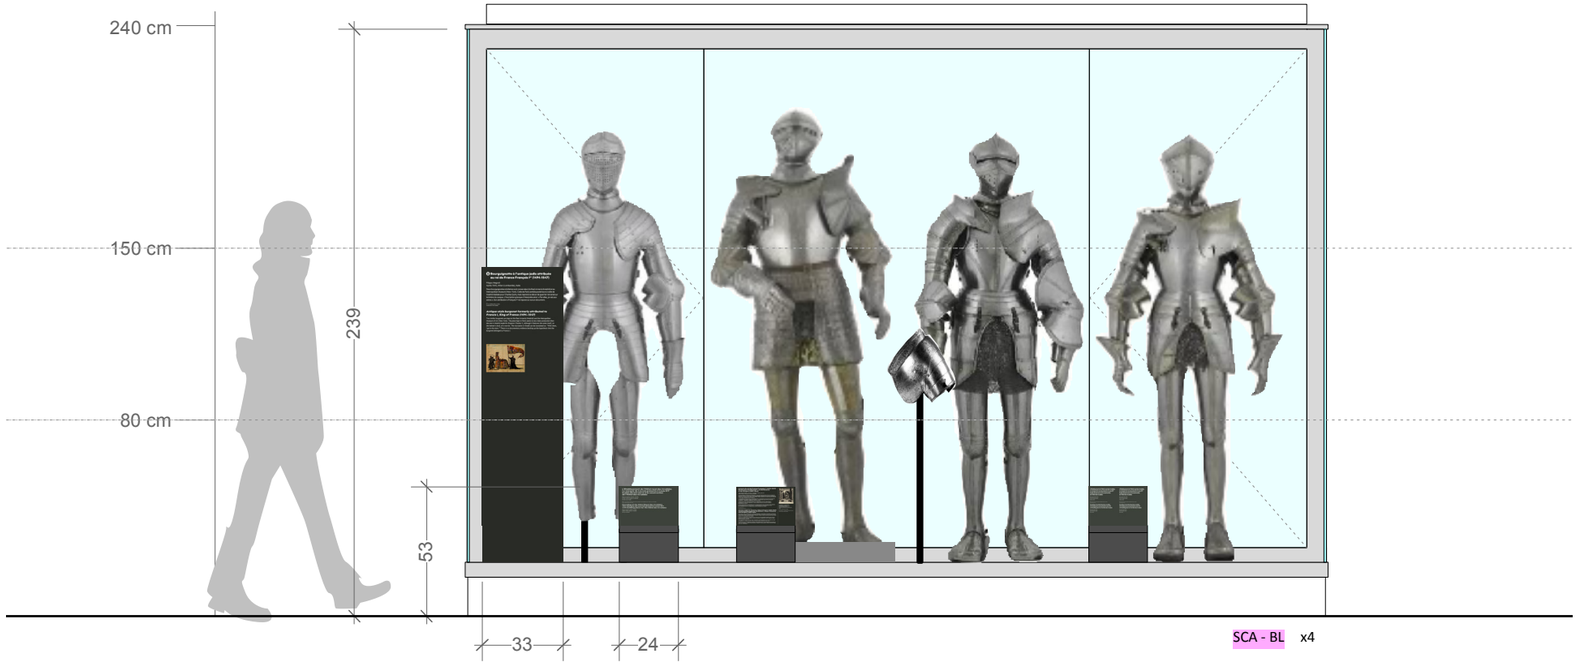


FACE

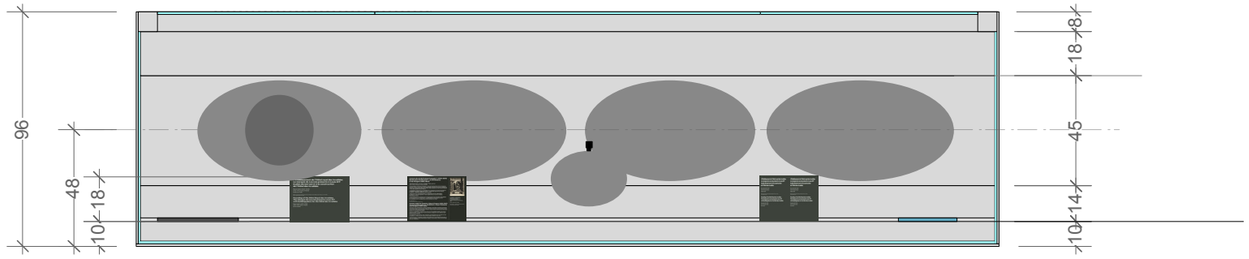


DESSUS

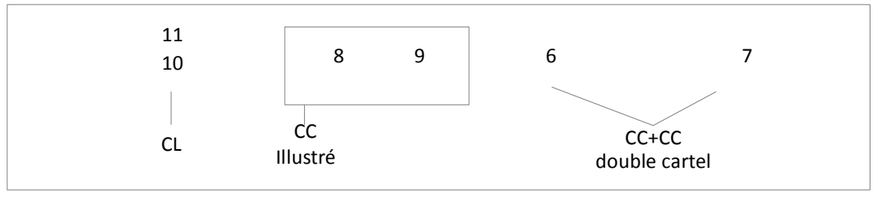

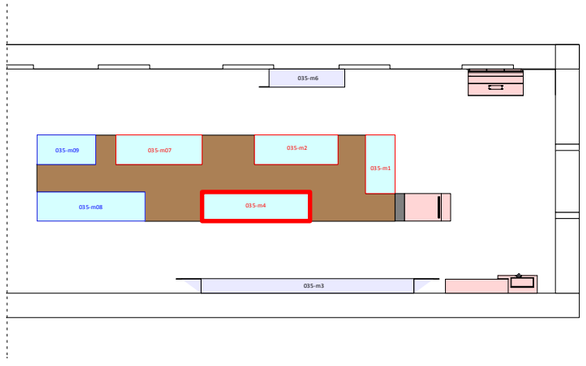


CROS+PATRAS scénographie
3 rue de la Paix - 77920 Samois/Seine
T. 06 23 15 46 46 - contact@cros-patras.com

035-m6 - Vitrine type

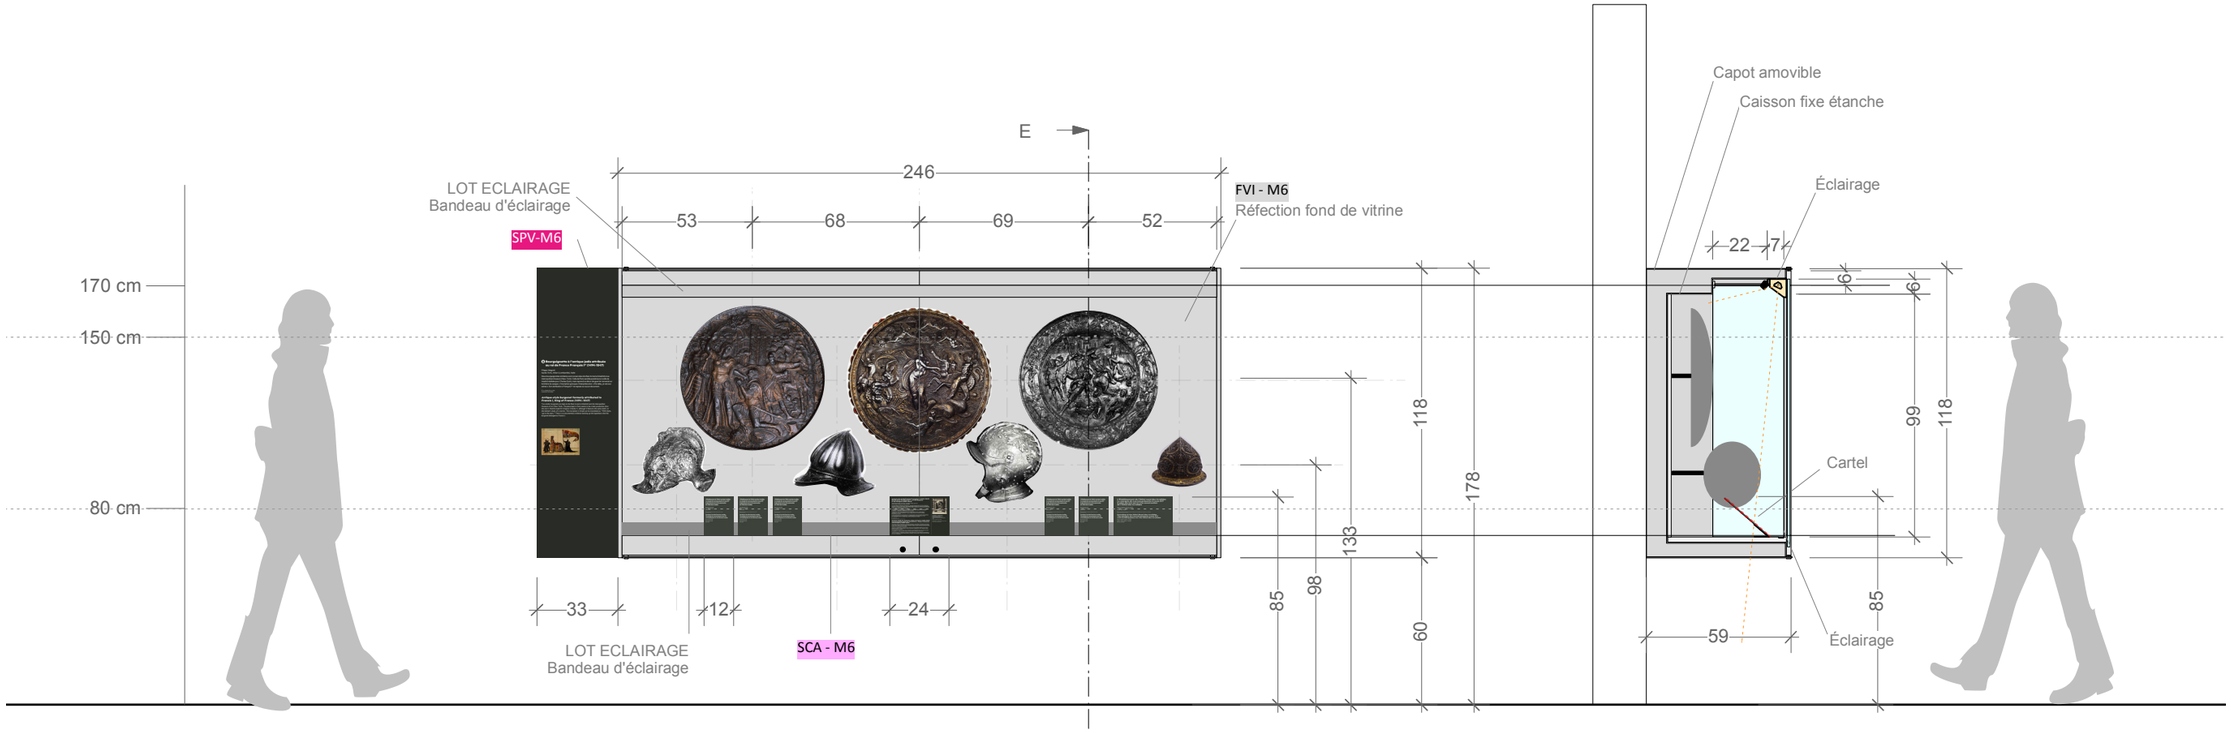


FACE


COUPE EE'

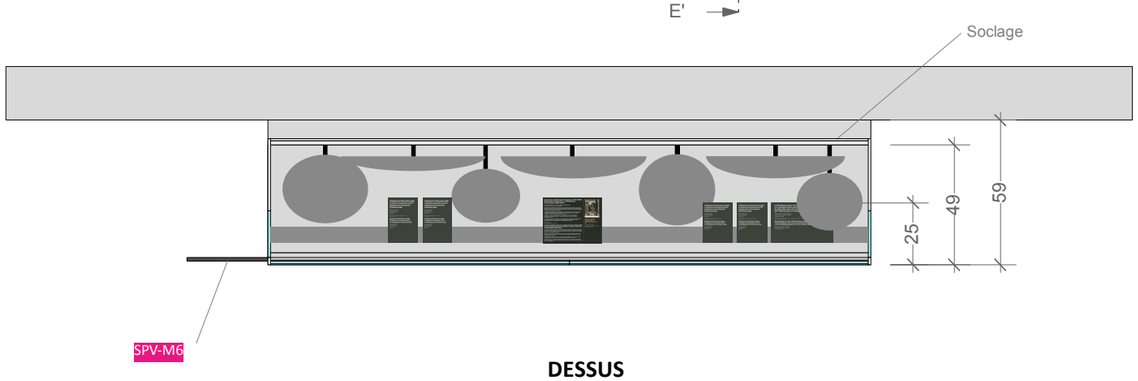

DESSUS

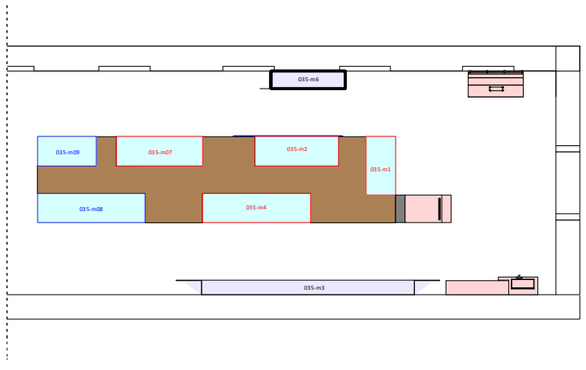


Cartel
Vitrine

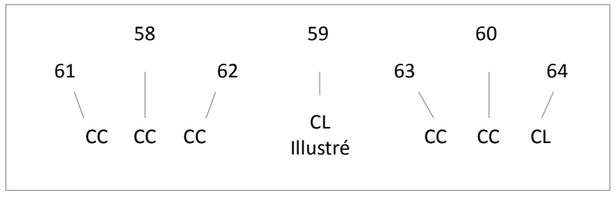


CROS+PATRAS scénographie
3 rue de la Paix - 77920 Samois/Seine
T. 06 23 15 46 46 - contact@cros-patras.com


035-m7

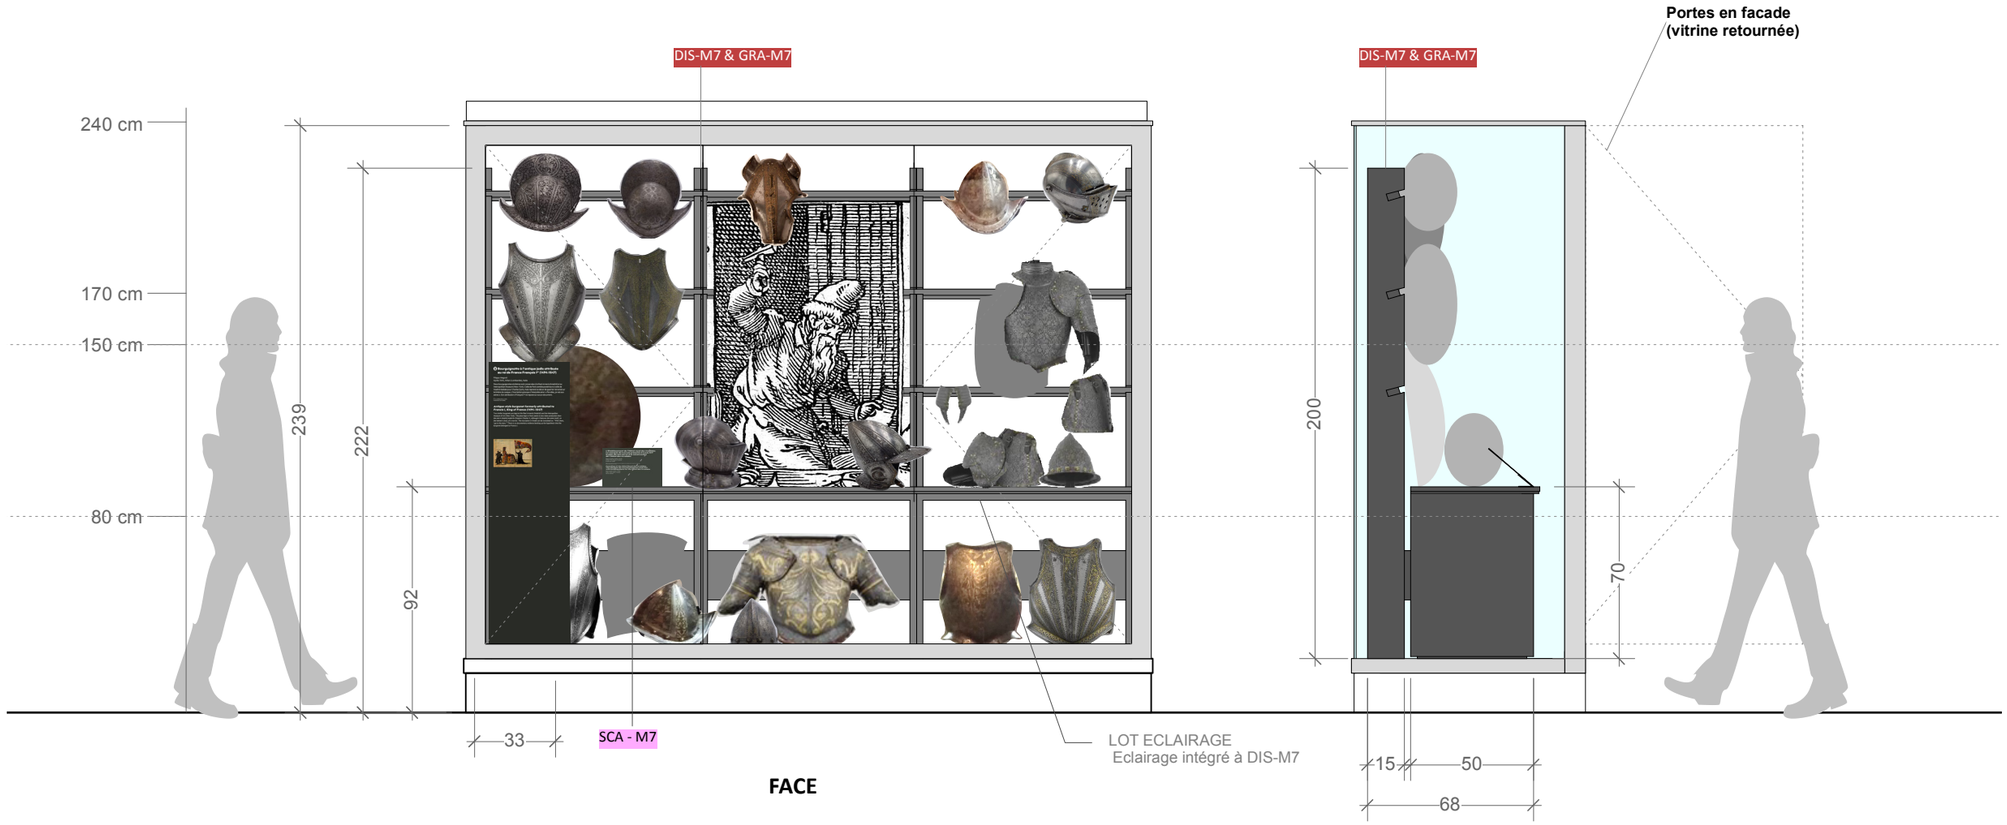

FACE

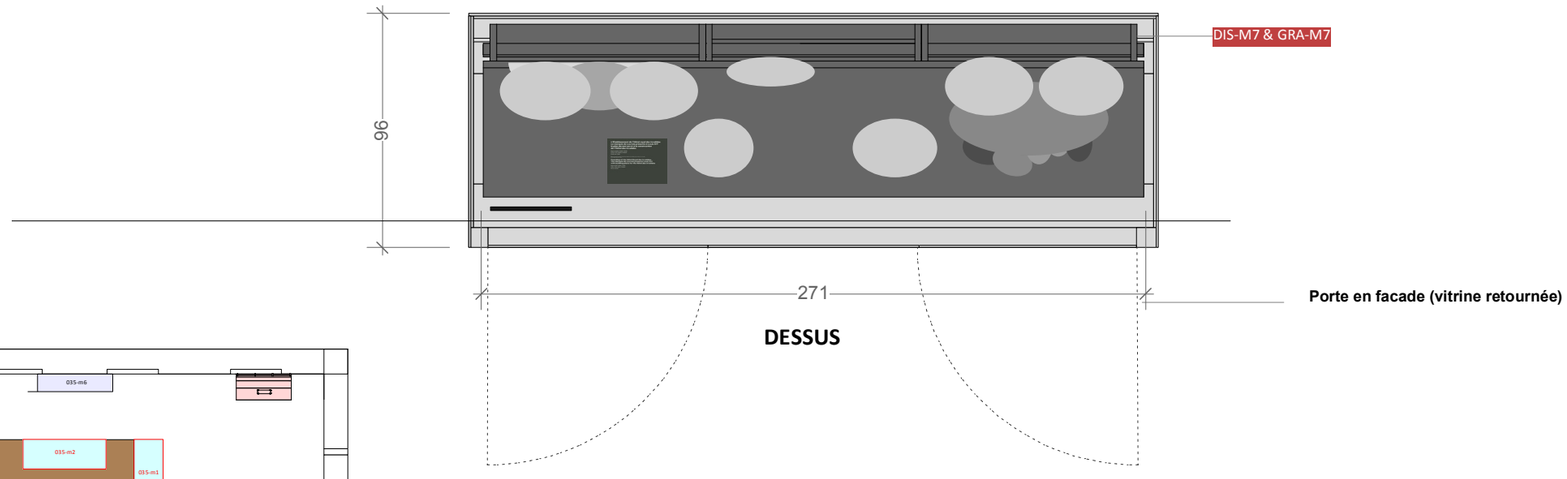


DESSUS

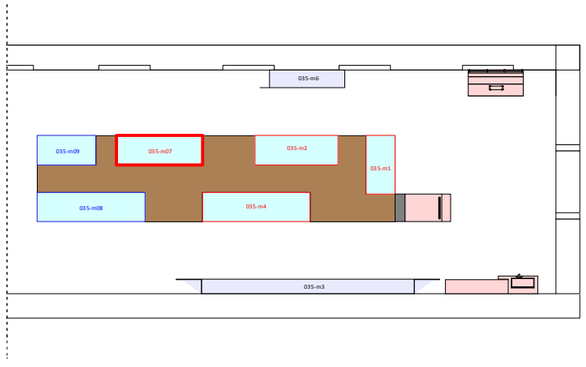



CROS PATRAS scénographie
3 rue de la Paix - 77920 Samois/Seine
T. 06 23 15 46 46 - contact@cros-patras.com

035-m8

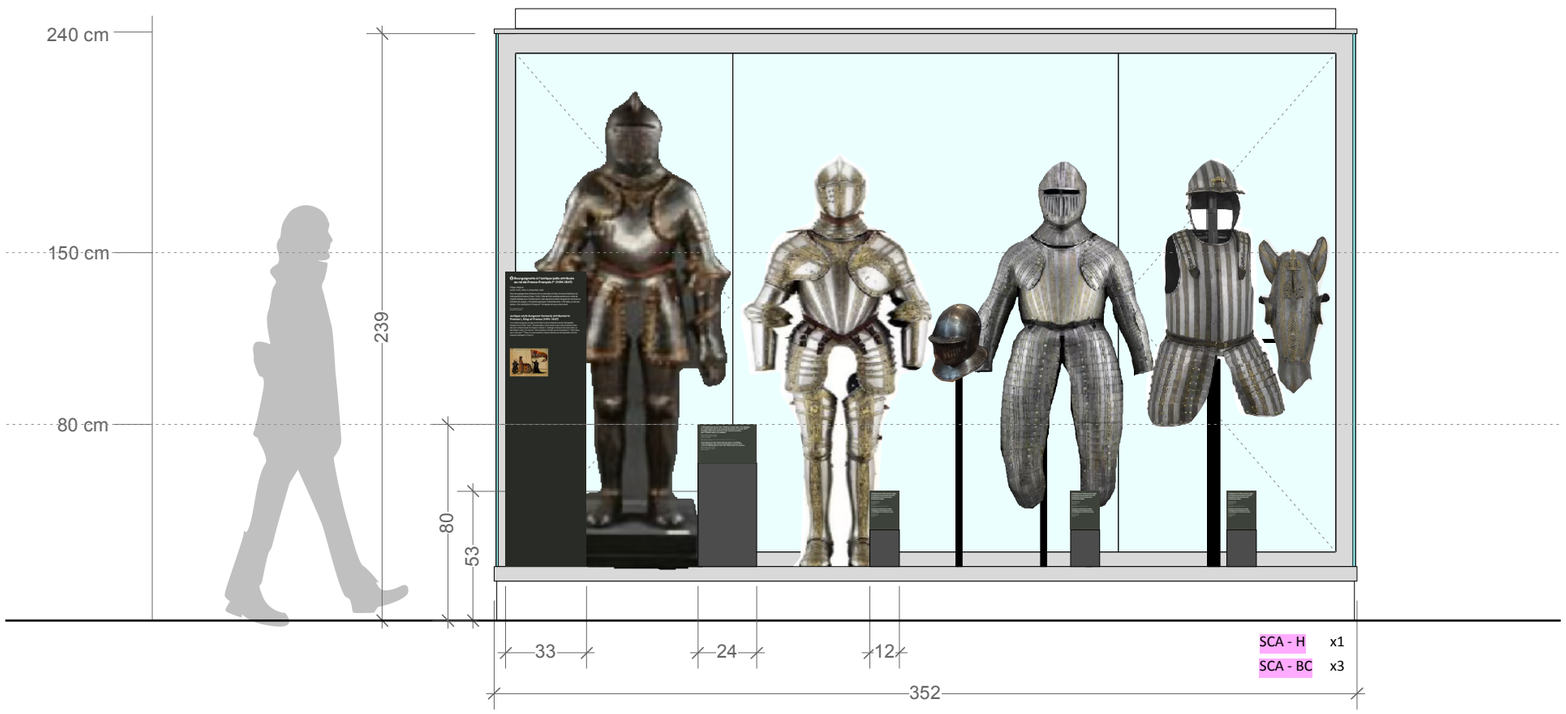


FACE

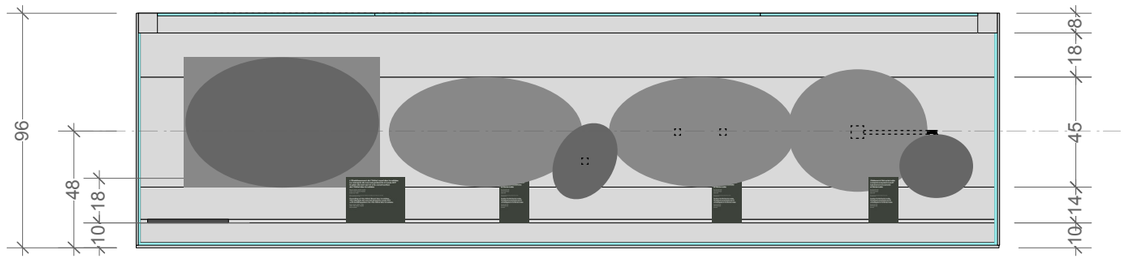

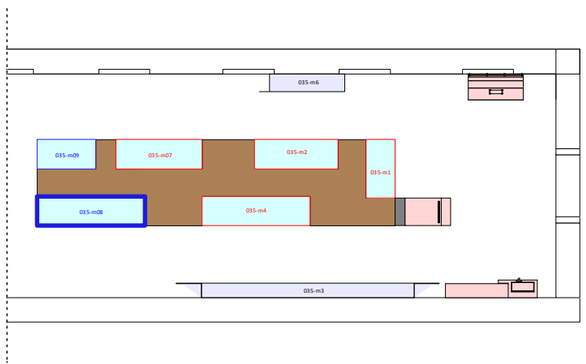


DESSUS

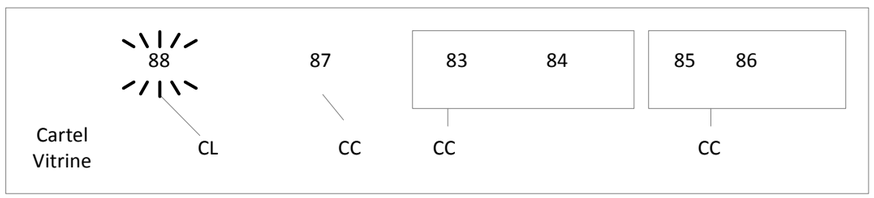


CROS+PATRAS scénographie
3 rue de la Paix - 77920 Samois/Seine
T. 06 23 15 46 46 - contact@cros-patras.com


035-m9

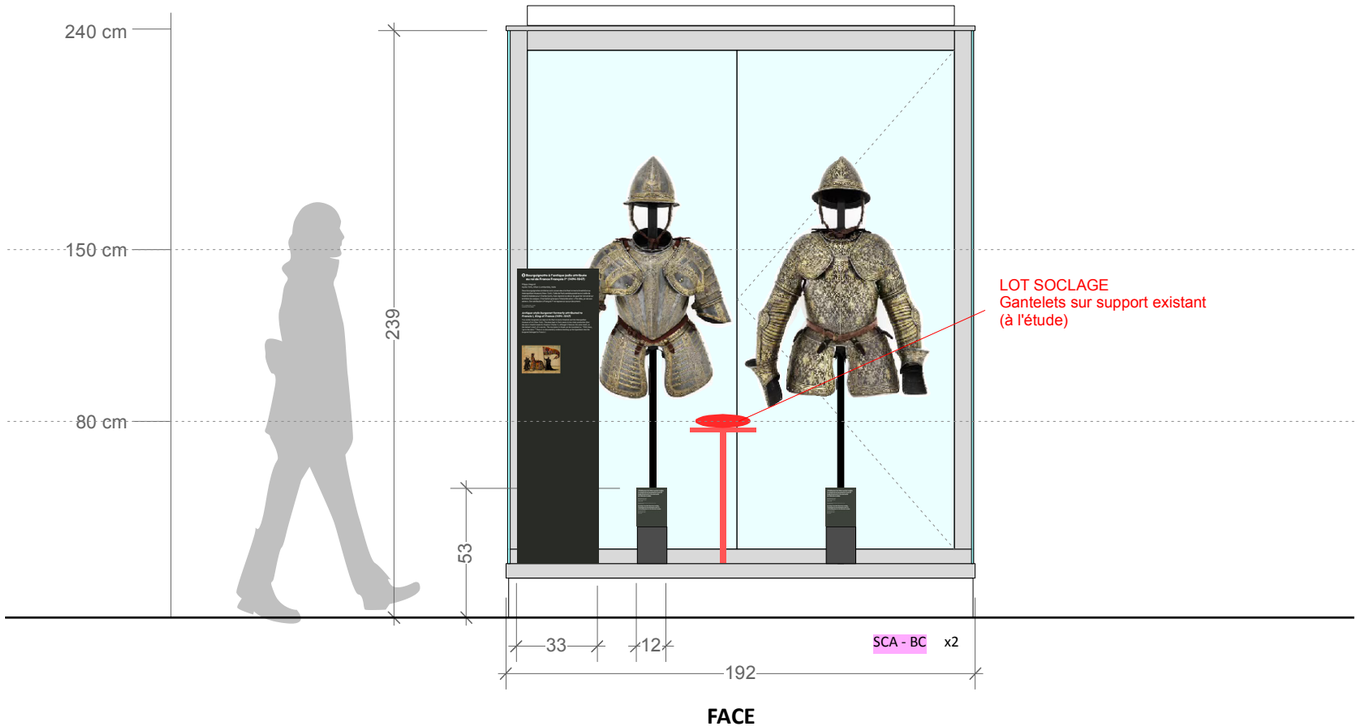


FACE

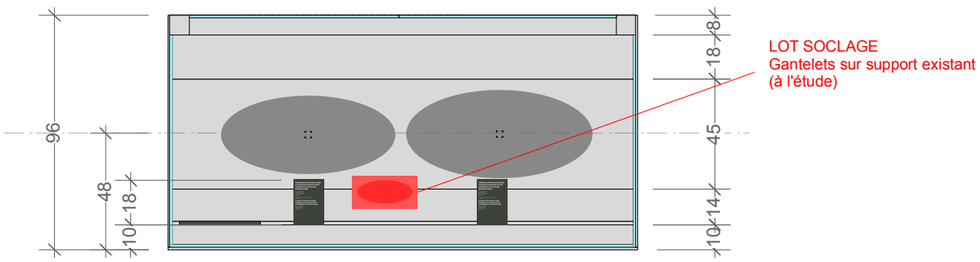


DESSUS

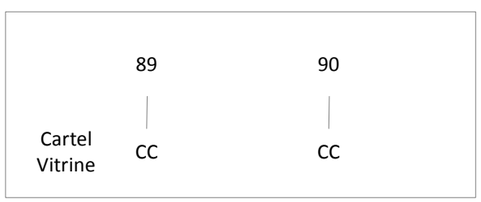

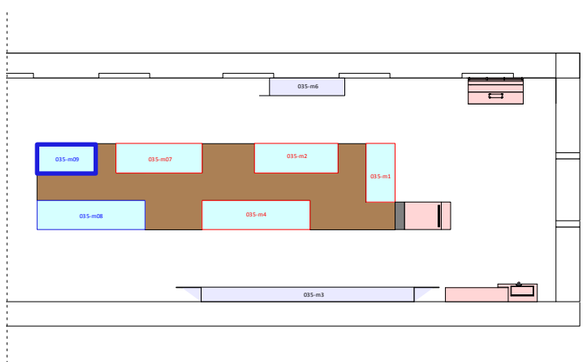


CROS+PATRAS scénographie
3 rue de la Paix - 77920 Samois/Seine
T. 06 23 15 46 46 - contact@cros-patras.com

035-m10

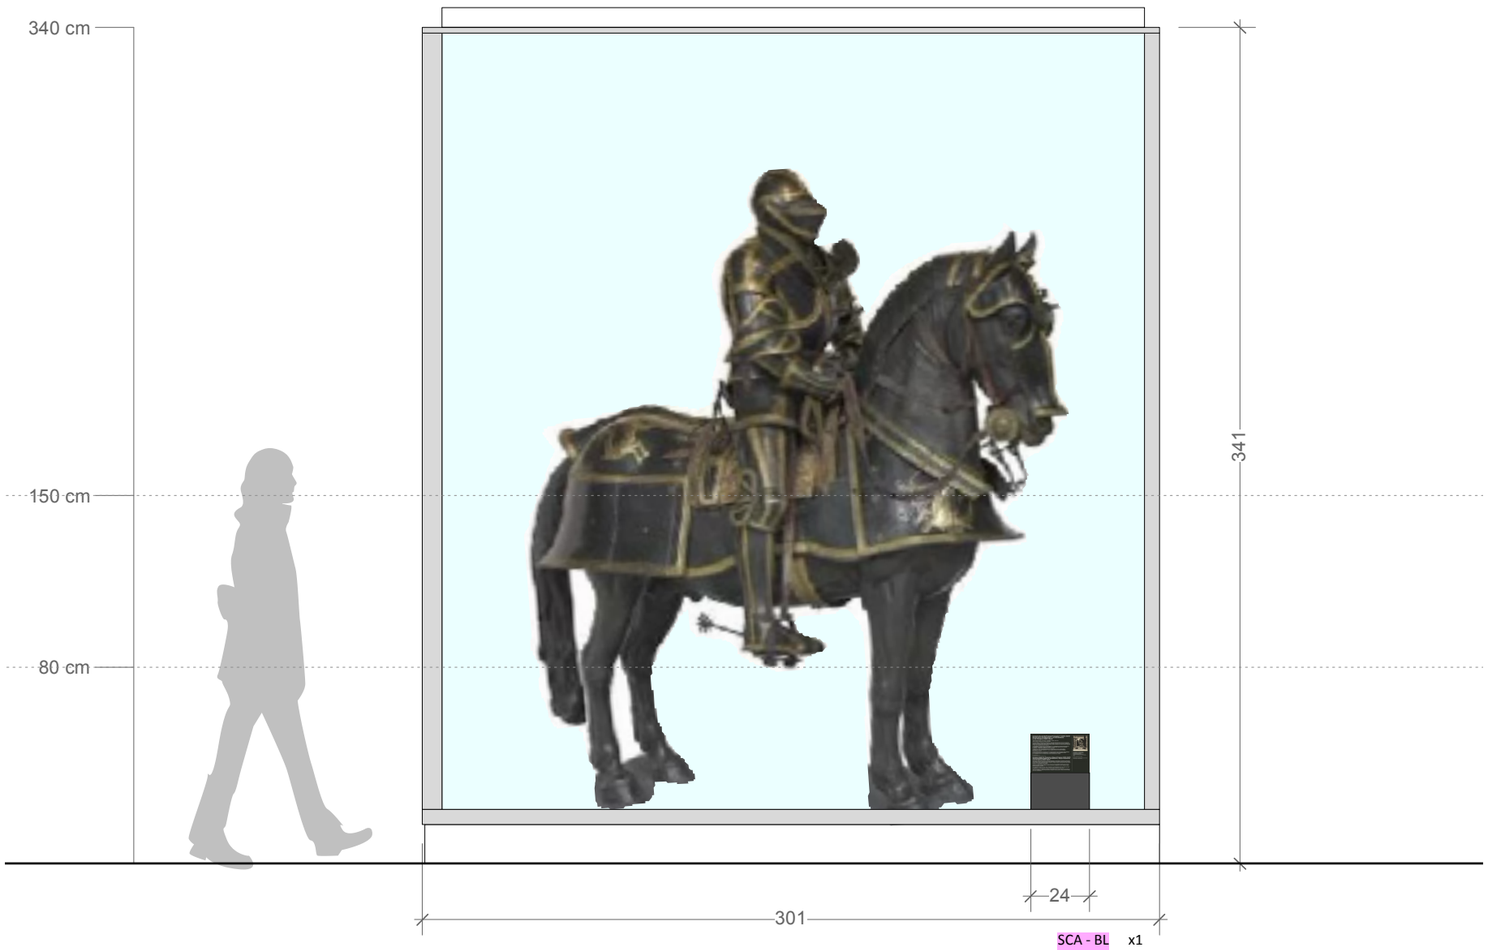


SCA - BL x1

FACE

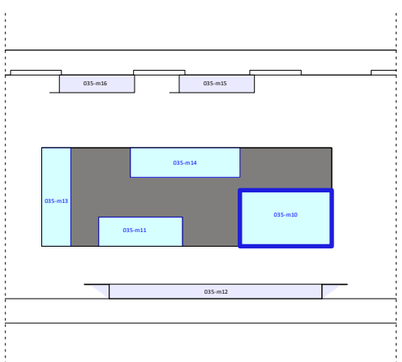


CROS+PATRAS scénographie
3 rue de la Paix - 77920 Samois/Seine
T. 06 23 15 46 46 - contact@cros-patras.com

035-m11

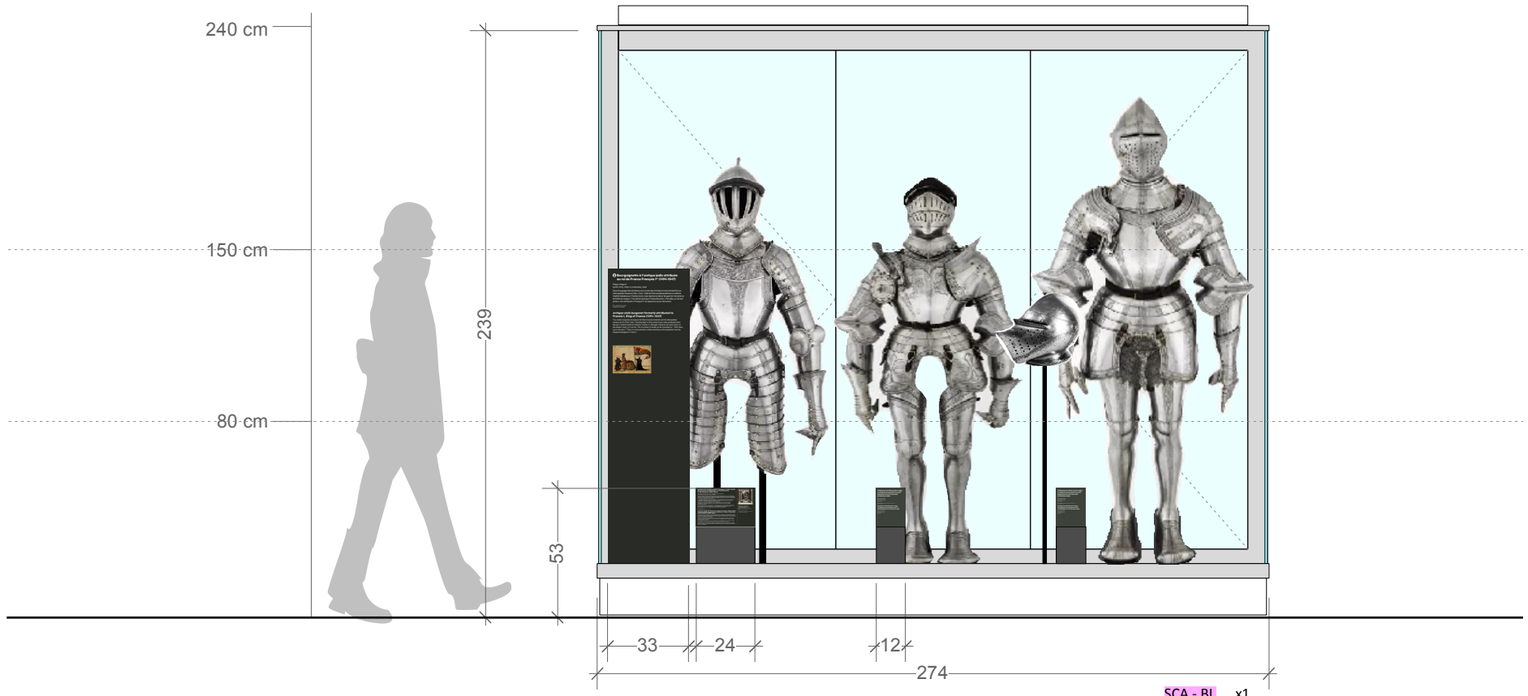



FACE

SCA - BL x1
SCA - BC x2

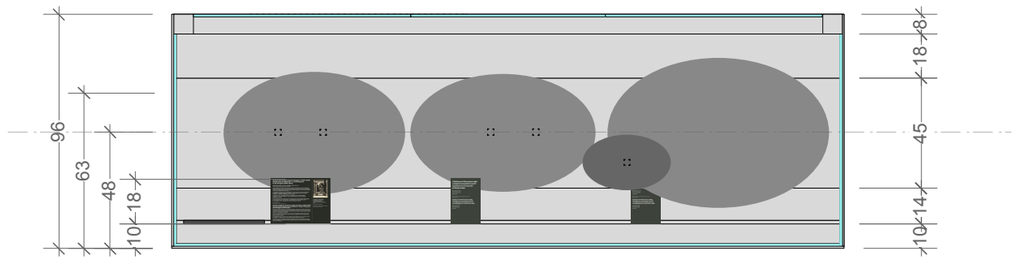



DESSUS

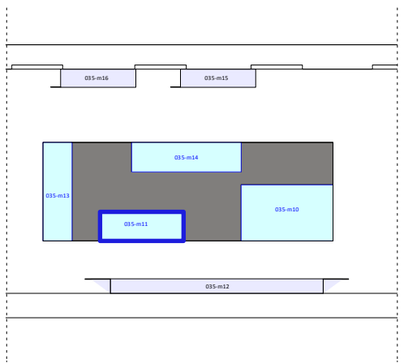

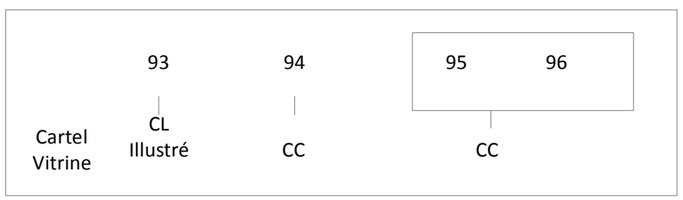

CROS-PATRAS scénographie
3 rue de la Paix - 77920 Samois/Seine
T. 06 23 15 46 46 - contact@cros-patras.com

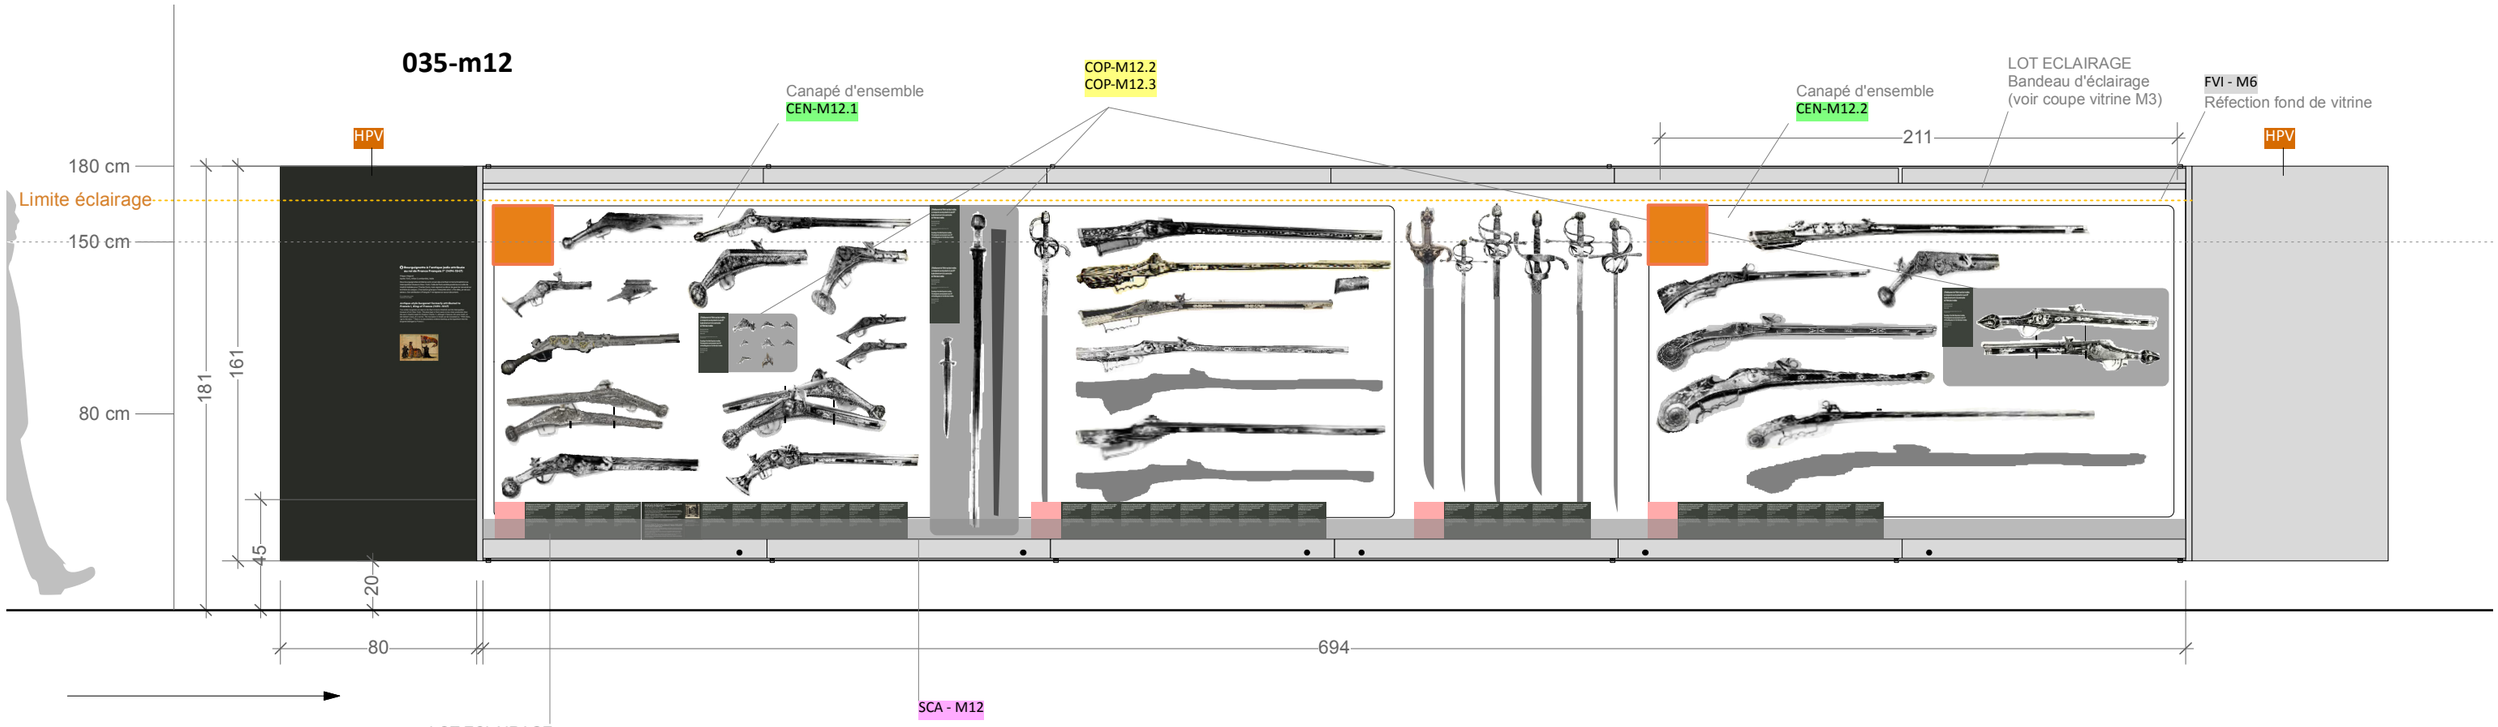

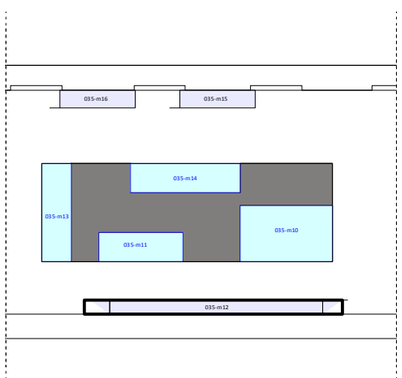


FACE

CROS+PATRAS scénographie
3 rue de la Paix - 77920 Samois/Seine
T. 06 23 15 46 46 - contact@cros-patras.com


035-m13

DIS-M13 & GRA-M13
Toile recto-verso imprimée en fond de vitrine fixée sur enrouleur (visuel d'époque de la pompe funèbre de Charles Quint)


LOT SOCLAGE
Soclage morphologique (courbe calquée sur l'encolure du cheval)

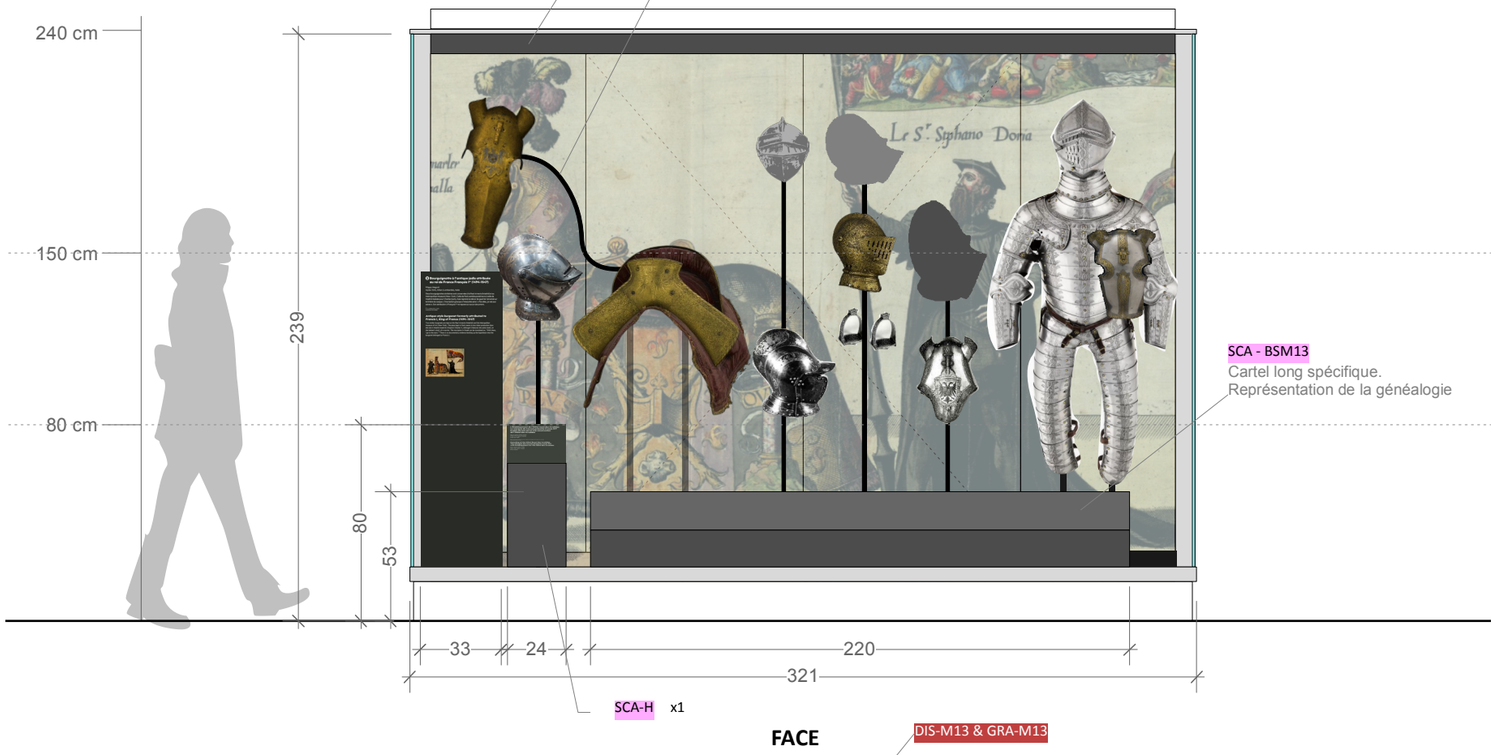

FACE

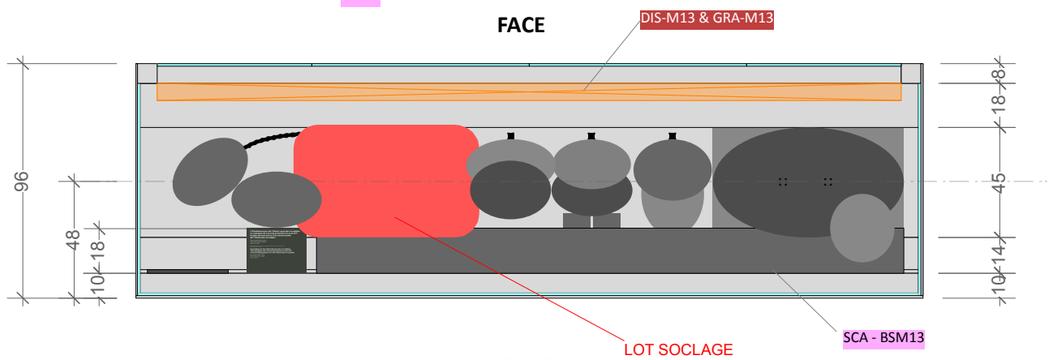


DESSUS

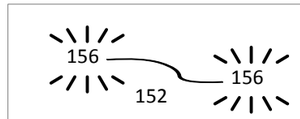


148 150 154 155 153 157 151 158

Cartel Vitrine	CL	CL spécifique

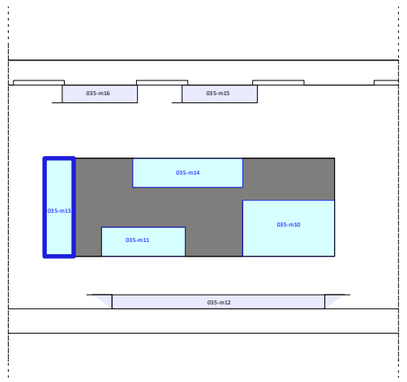



CROS+PATRAS scénographie
3 rue de la Paix - 77920 Samois/Seine
T. 06 23 15 46 46 - contact@cros-patras.com

035-m14

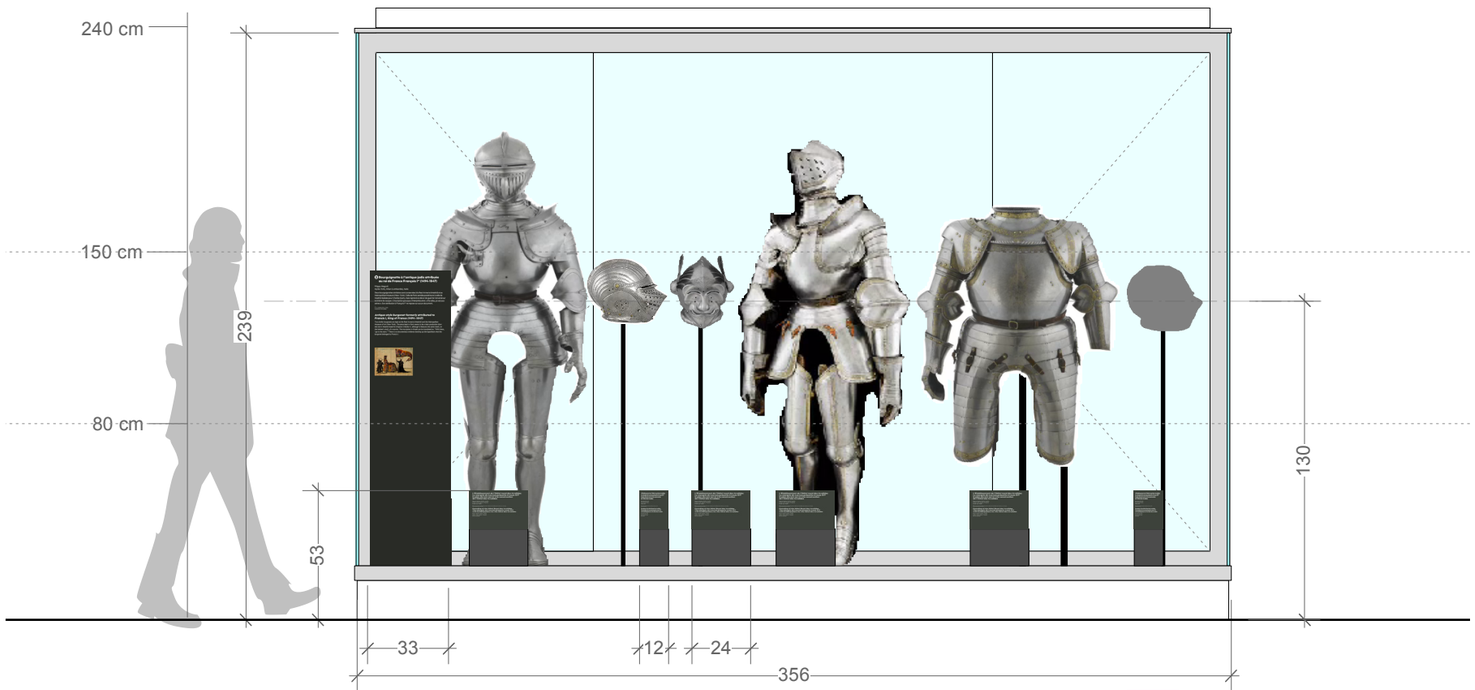

FACE

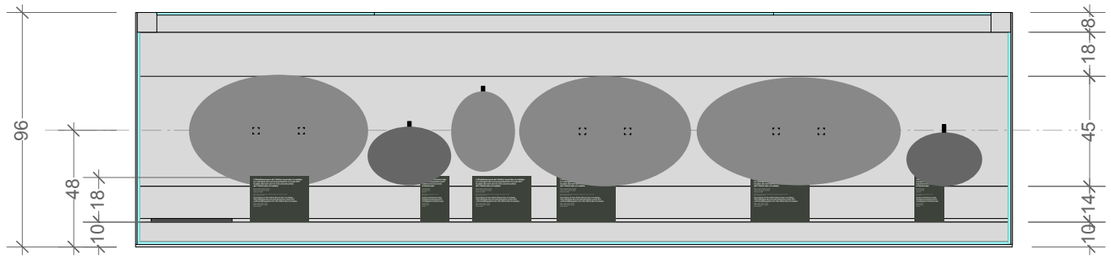

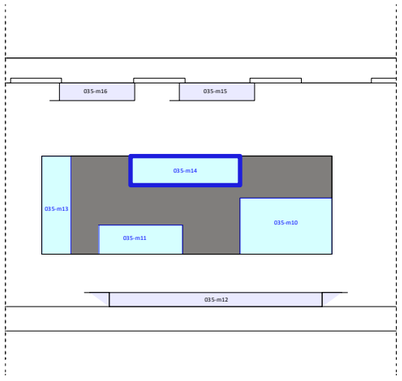


DESSUS


	162	159	160	161	163	164
Cartel Vitrine	CL	CC	CL	CL	CL	CC

CROS PATRAS scénographie
3 rue de la Paix - 77920 Samois/Seine
T. 06 23 15 46 46 - contact@cros-patras.com


035-m15

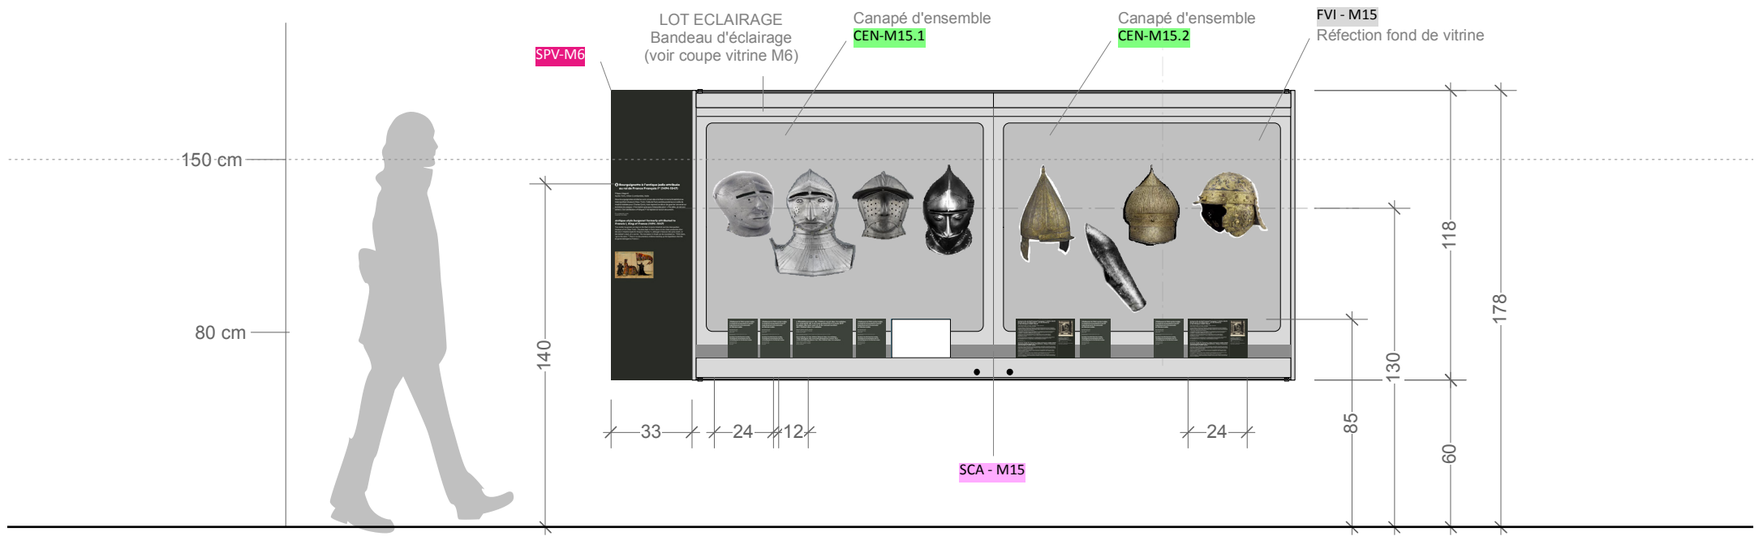


FACE

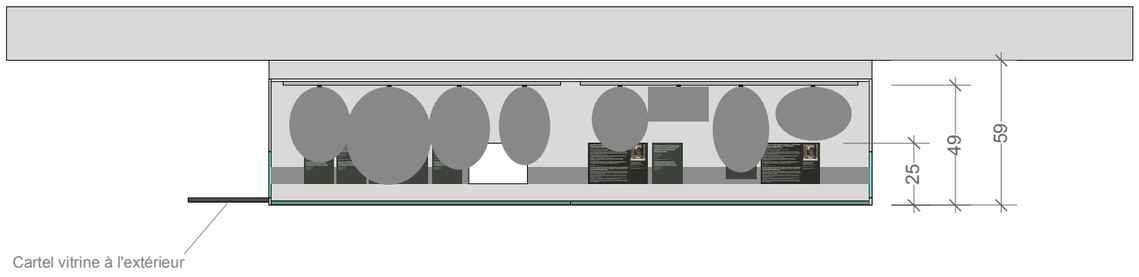



DESSUS

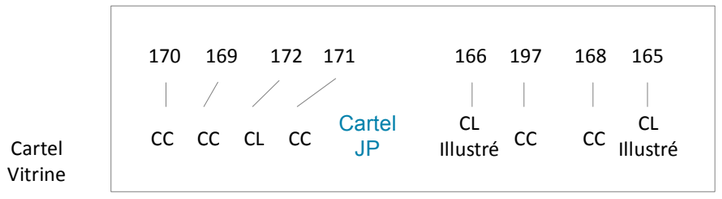


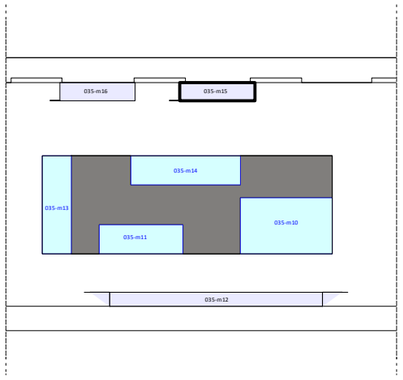


CROS+PATRAS scénographie
3 rue de la Paix - 77920 Samois/Seine
T. 06 23 15 46 46 - contact@cros-patras.com

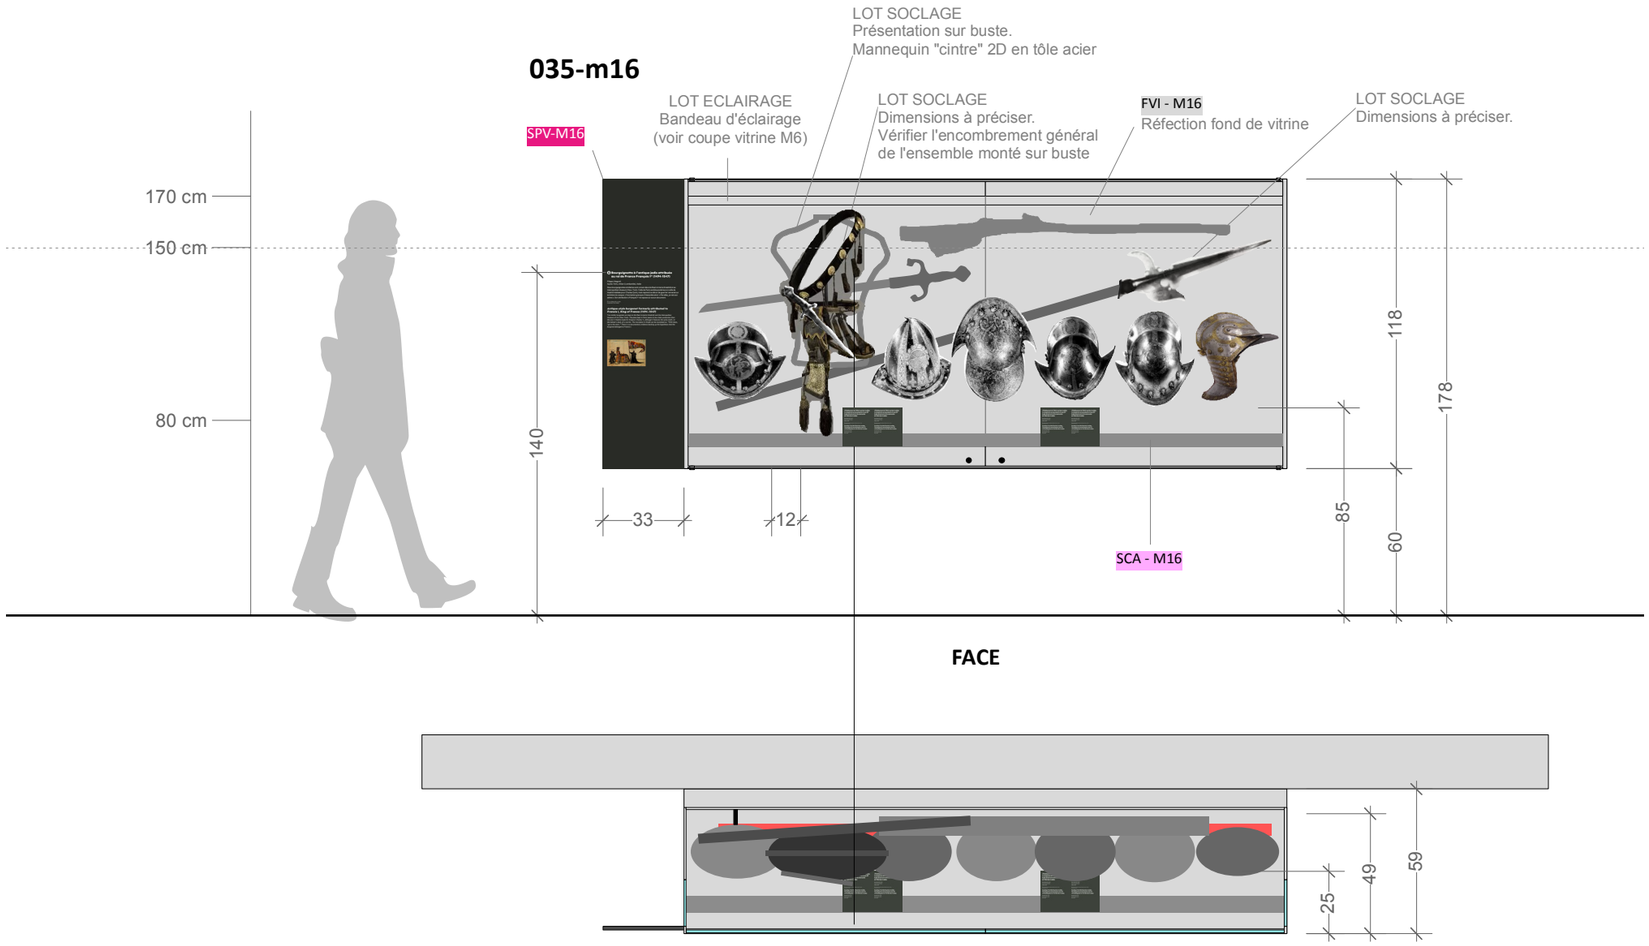
035-m16
LOT SOCLAGE
Présentation sur buste.
Mannequin "cintre" 2D en tôle acier
LOT ECLAIRAGE
Bandeau d'éclairage
(voir coupe vitrine M6)
LOT SOCLAGE
Dimensions à préciser.
Vérifier l'encombrement général
de l'ensemble monté sur buste
FVI - M16
Réfection fond de vitrine
LOT SOCLAGE
Dimensions à préciser.
SPV-M16
170 cm
150 cm
80 cm
140
33
12
118
178
85
60
SCA - M16
FACE
25
49
59
DESSUS

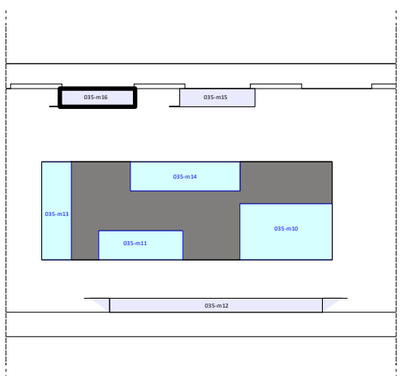

035-m16
035-m15
035-m14
035-m13
035-m10
035-m11
035-m12

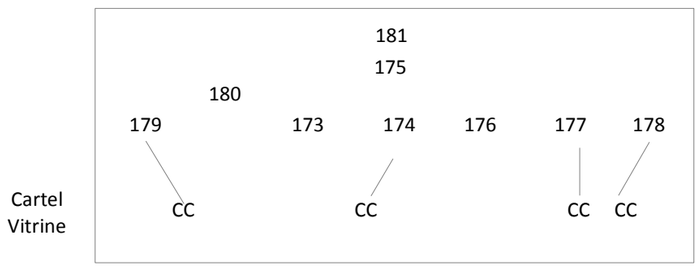

181
175
180
179
173
174
176
177
178
Cartel
Vitrine
CC
CC
CC
CC


035-m18

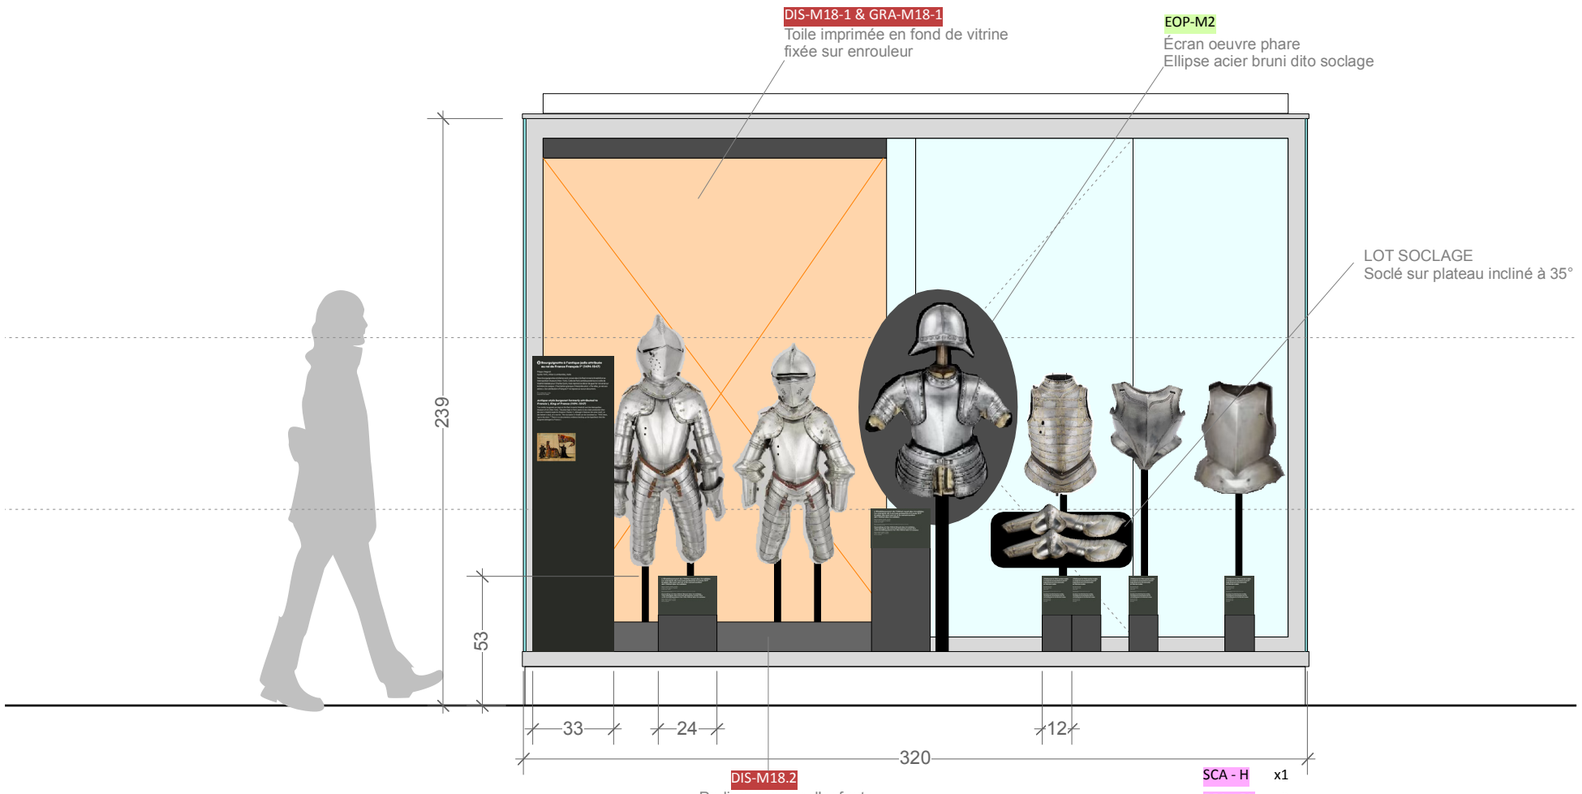

FACE

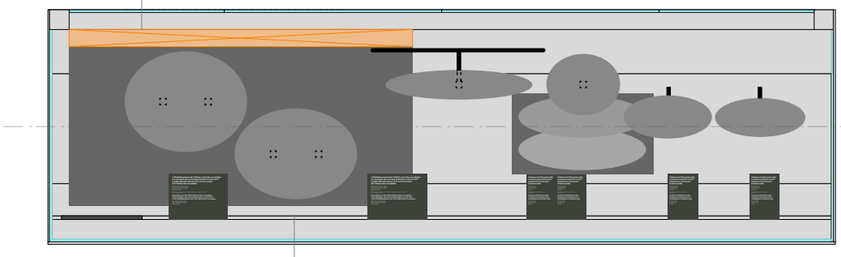


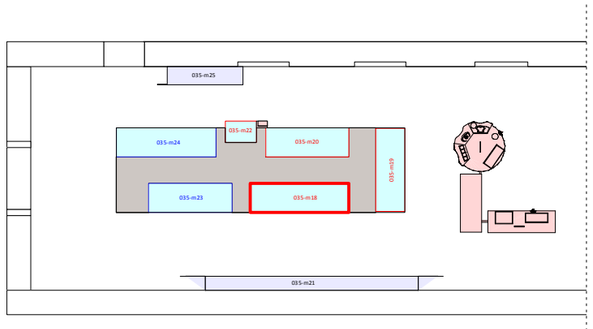

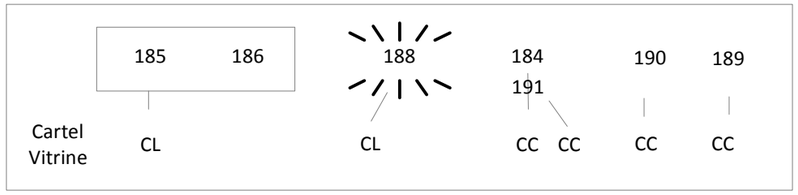


CROS PATRAS scénographie
3 rue de la Paix - 77920 Samois/Seine
T. 06 23 15 46 46 - contact@cros-patras.com

035-m19

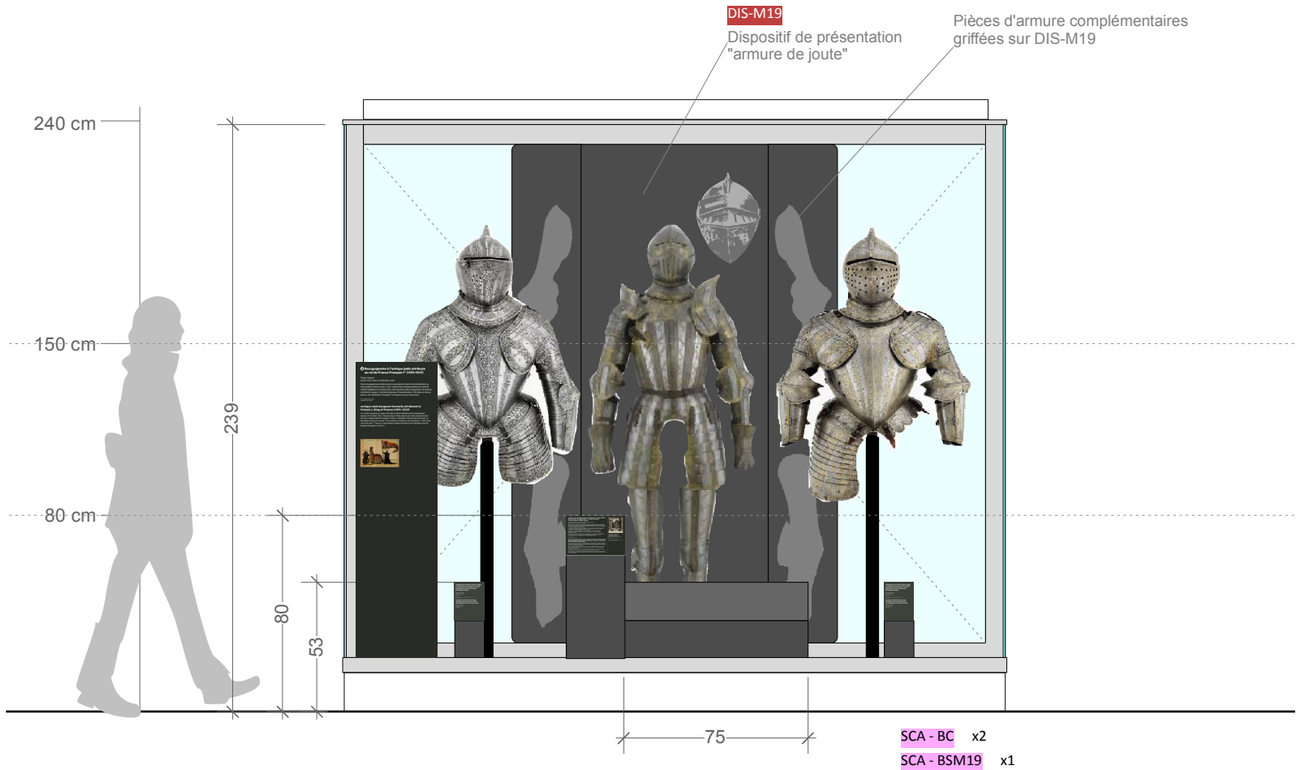



SCA - BC x2
SCA - BSM19 x1

FACE

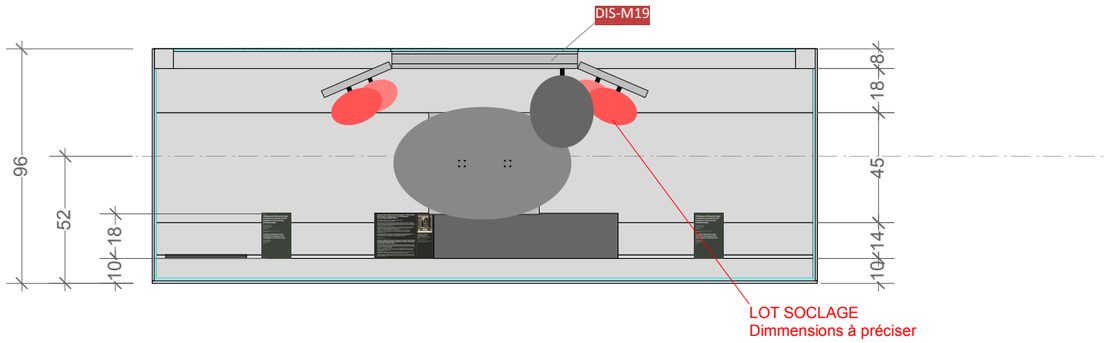


DESSUS

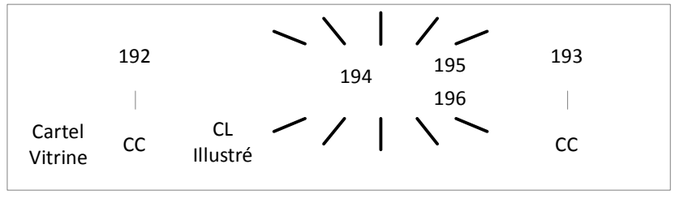

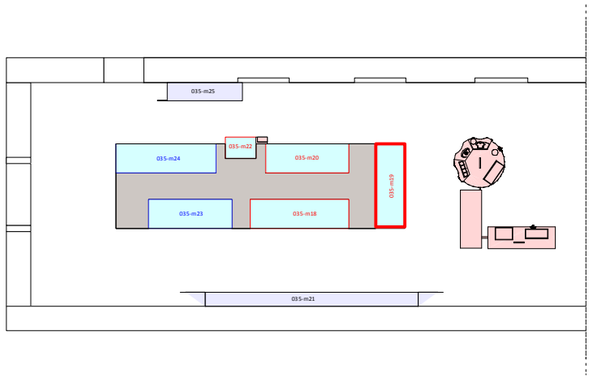

CROS PATRAS scénographie
3 rue de la Paix - 77920 Samois/Seine
T. 06 23 15 46 46 - contact@cros-patras.com


035-m20

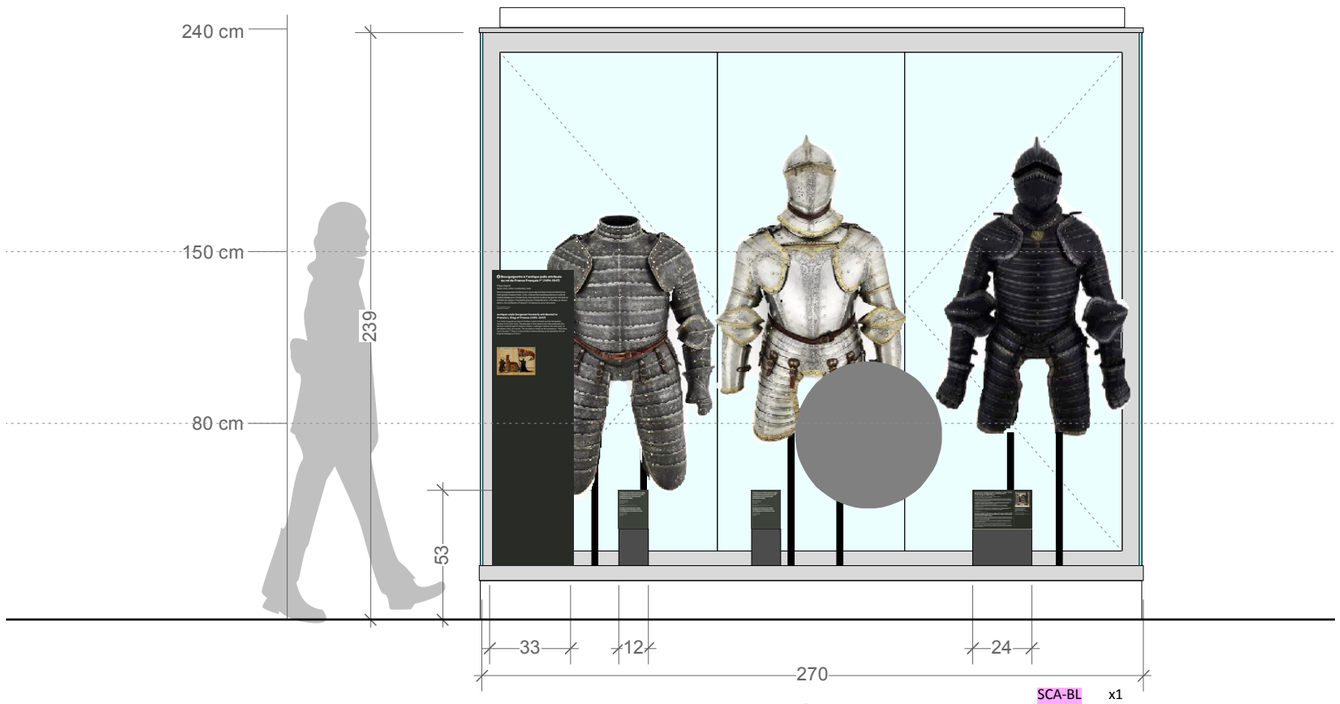


SCA-BL x1


SCA-BC x2

FACE

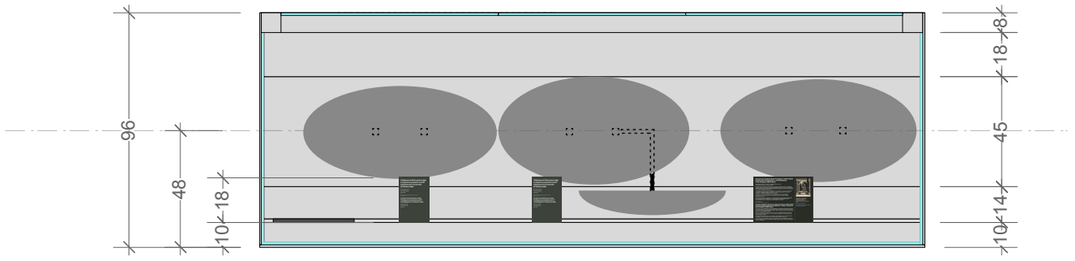

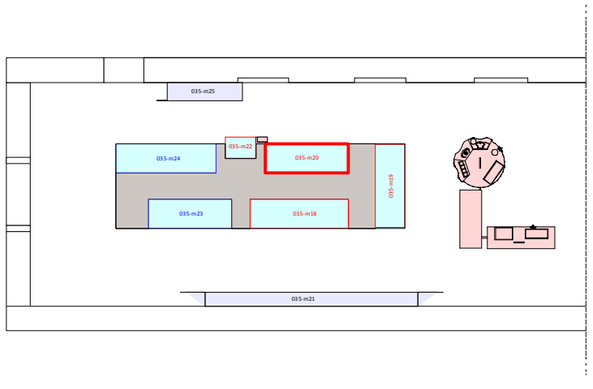


DESSUS

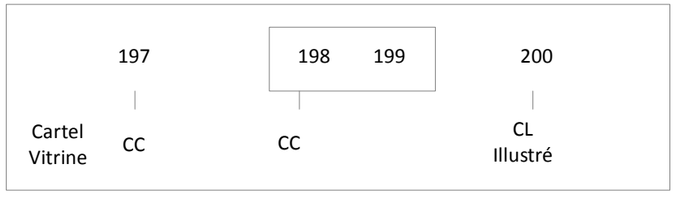

CROS PATRAS scénographie
3 rue de la Paix - 77920 Samois/Seine
T. 06 23 15 46 46 - contact@cros-patras.com


035-m21

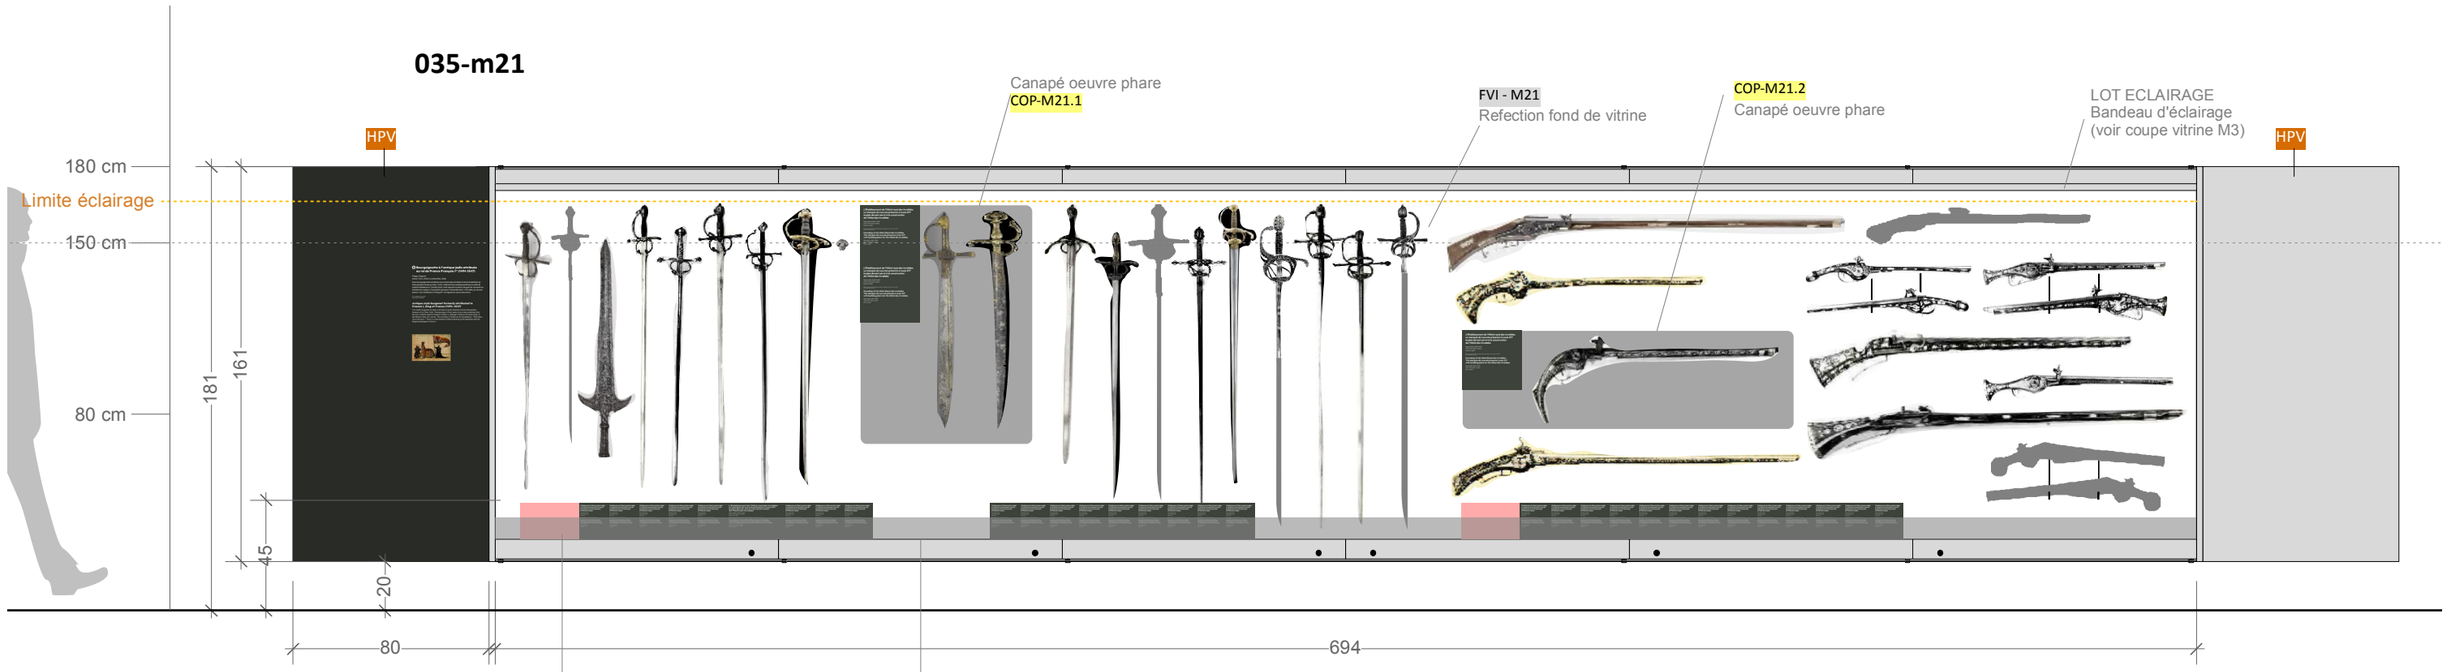

LOT ECLAIRAGE
Bandeau d'éclairage
(voir coupe vitrine M3)


SCA - M21

FACE

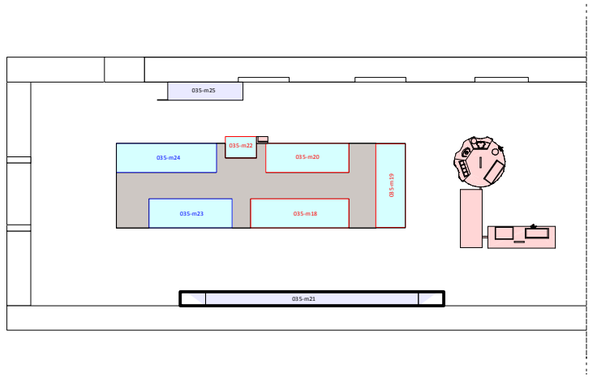


CROS+PATRAS scénographie
3 rue de la Paix - 77920 Samois/Seine
T. 06 23 15 46 46 - contact@cros-patras.com


035-m22

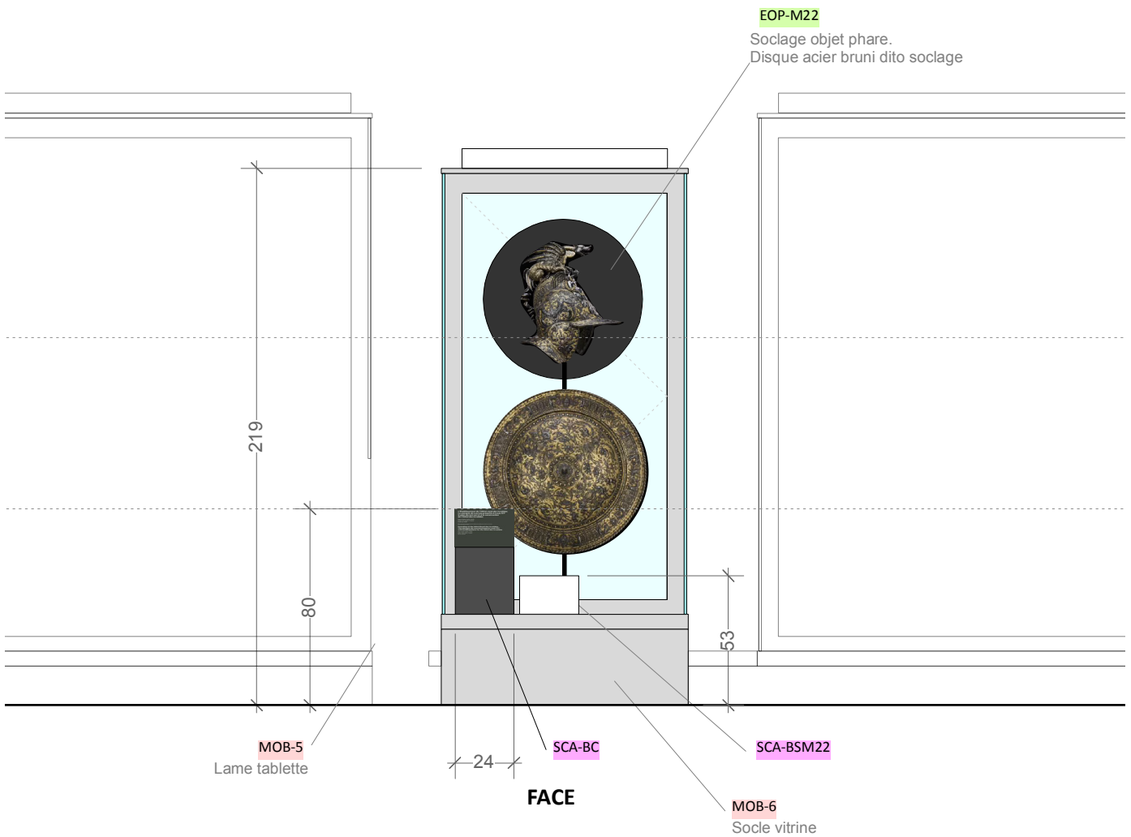


FACE

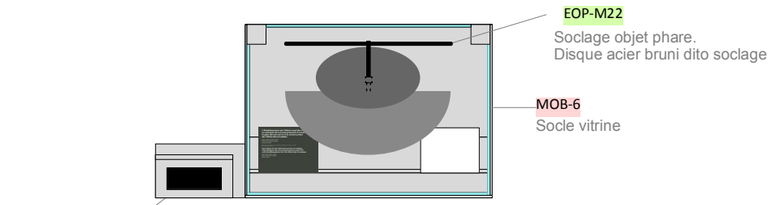


DESSUS

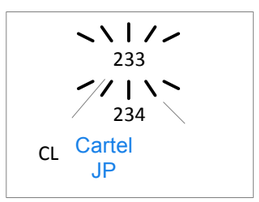

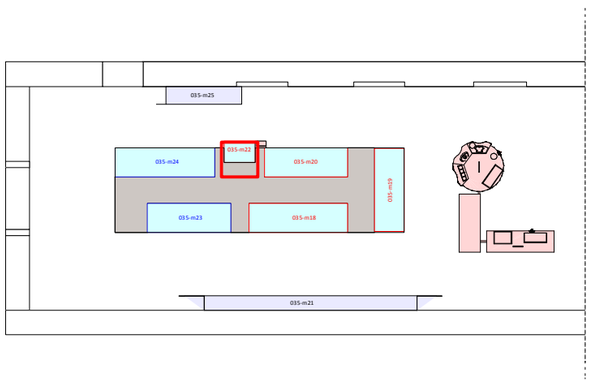


035-m22

035-m23

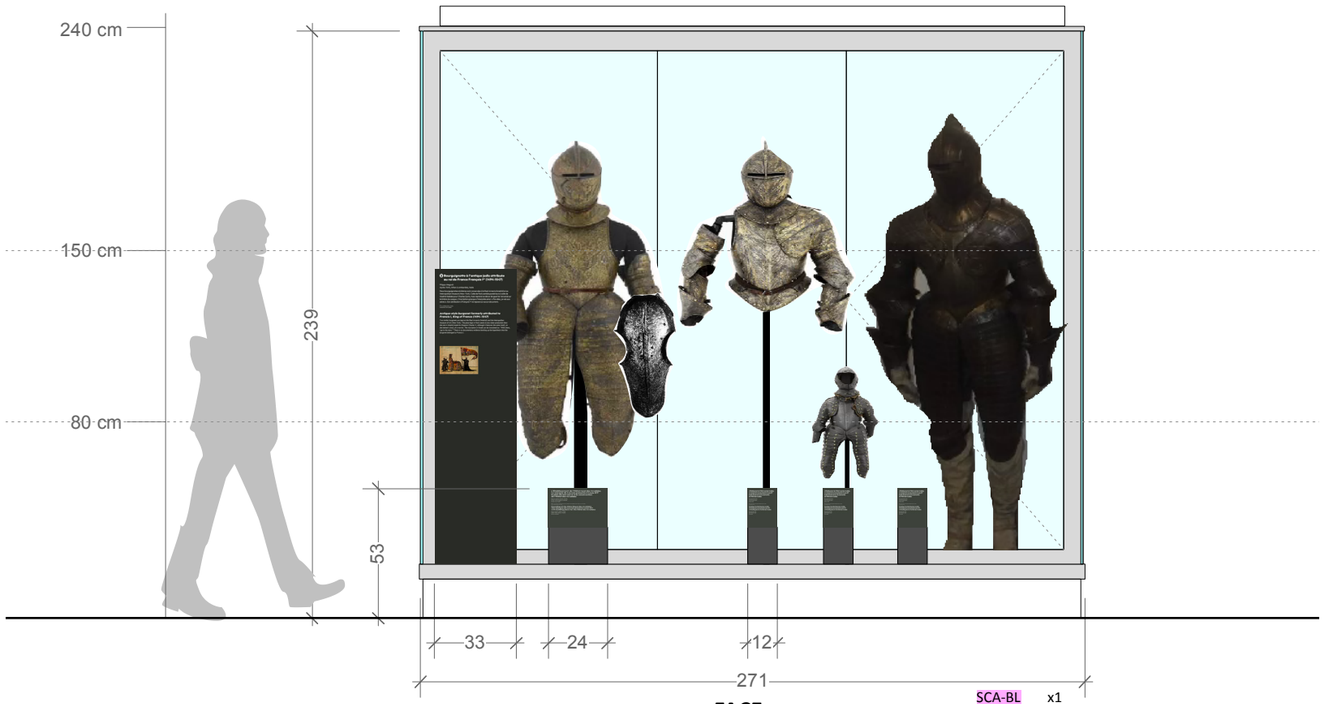


FACE

SCA-BL x1
SCA-BC x3

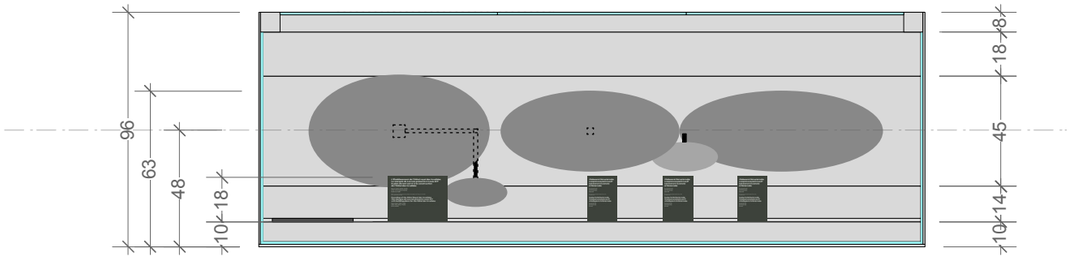


DESSUS

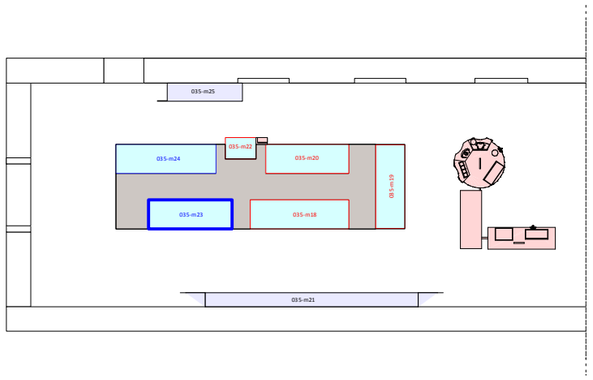

	200 236	237	238
Cartel Vitrine	CL	CC	CC

035-m24


EOP-M24
Écran oeuvre phare
Disque acier bruni dito soclage

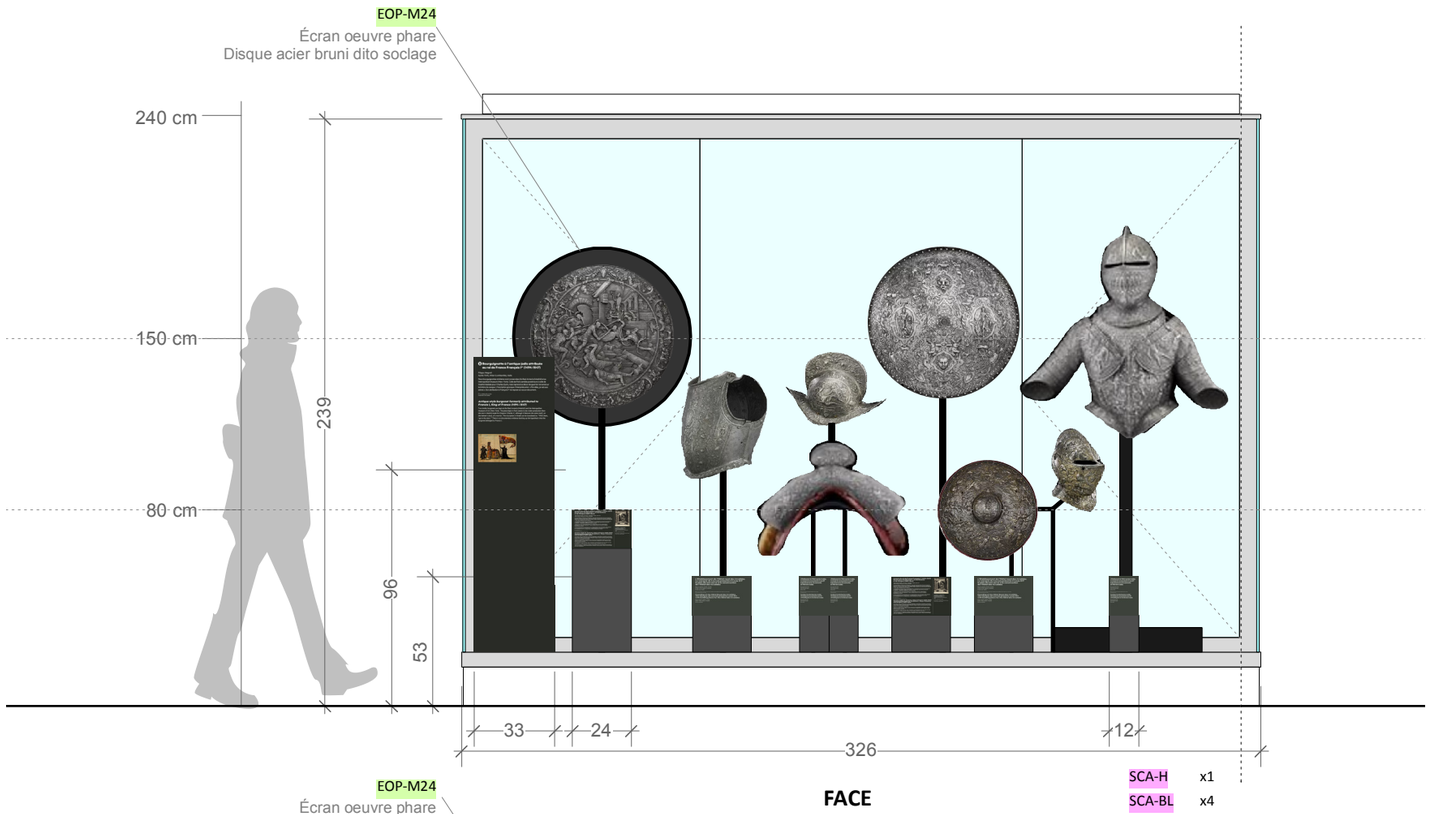


FACE


EOP-M24
Écran oeuvre phare
Disque acier bruni dito soclage


SCA-H x1
SCA-BL x4
SCA-BC x1

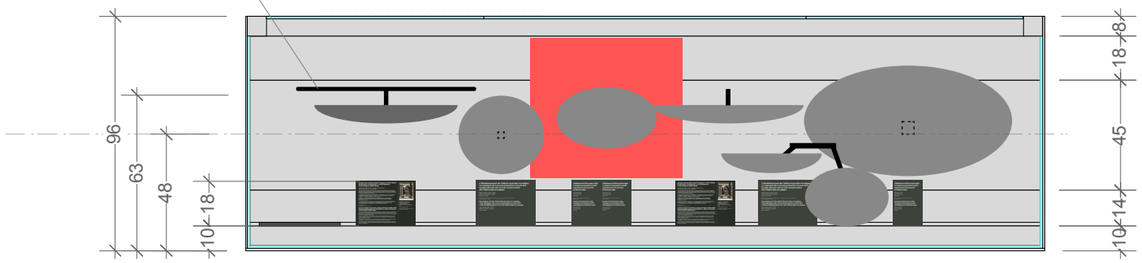

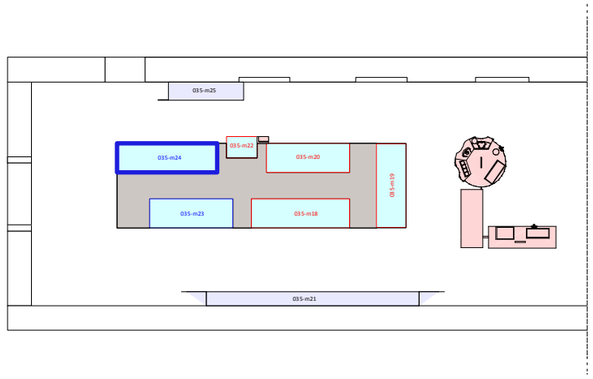



DESSUS

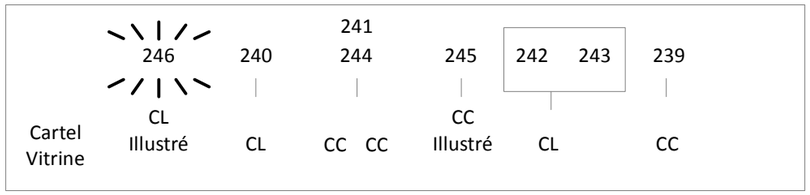

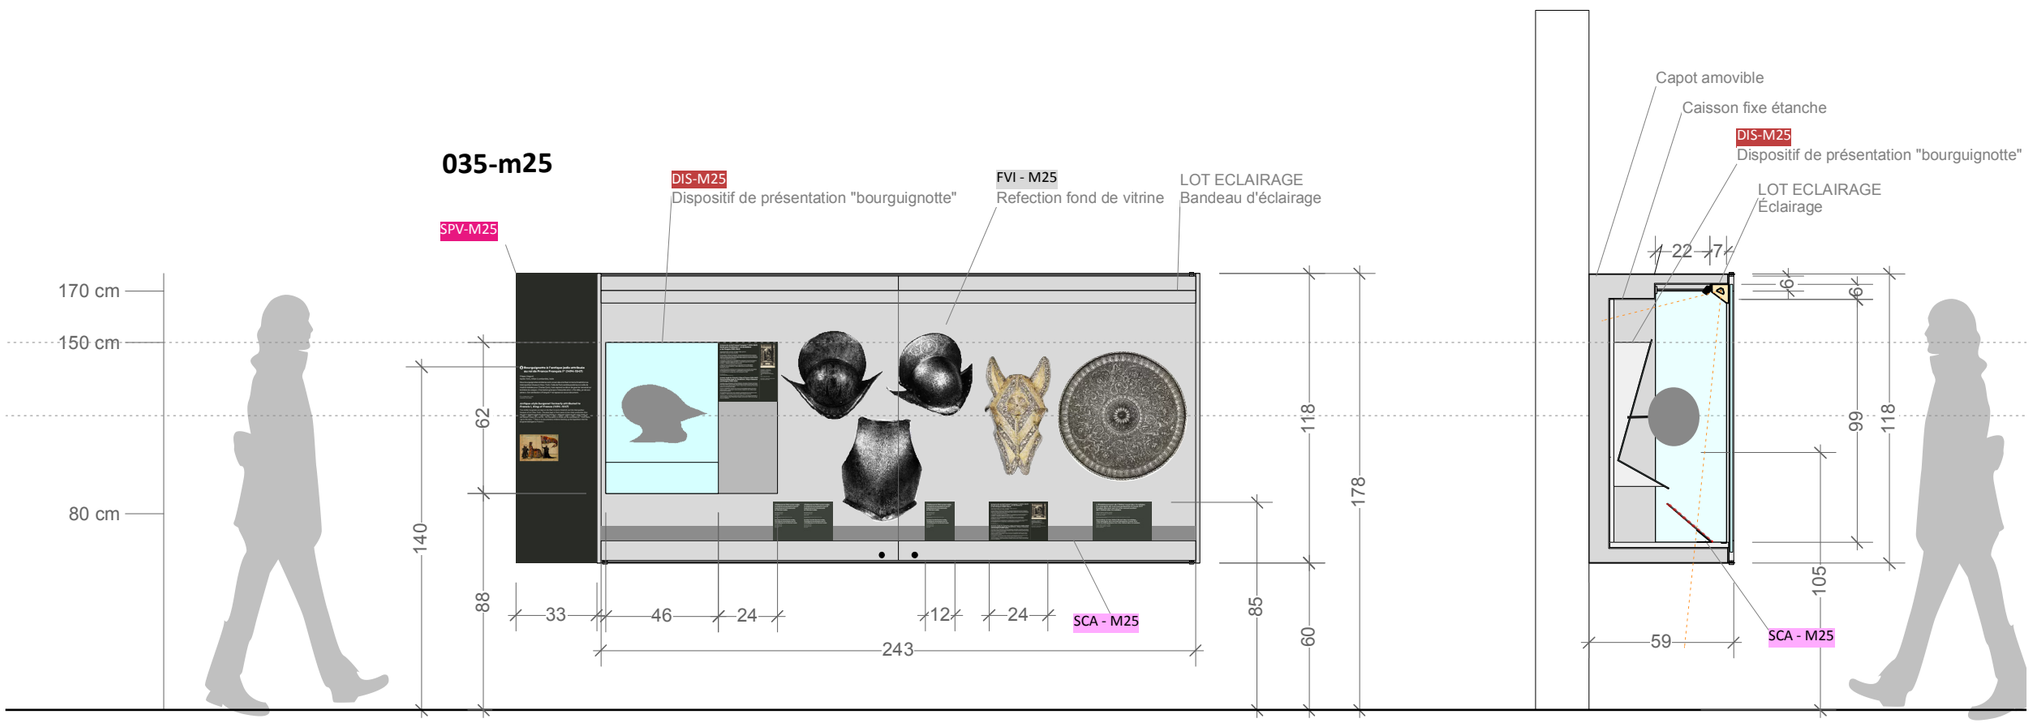


FACE

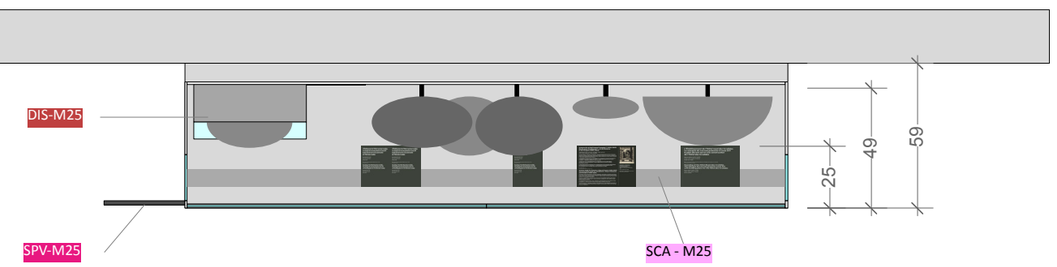

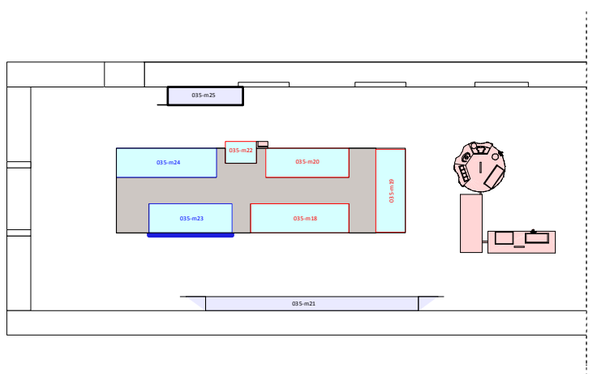

DESSUS

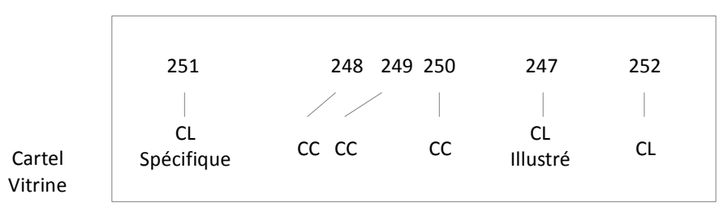

CROS+PATRAS scénographie
3 rue de la Paix - 77920 Samois/Seine
T. 06 23 15 46 46 - contact@cros-patras.com

+ PLAN DÉTAILLÉS - LOT 1 AGENCEMENT

vitrines existantes

VITRINES EXISTANTES

platelage - support signalétique

Finition platelage : Vitrophanie PU
Finition support acier : Thermolaquage Epoxy

I. L'ITALIE, LA DAMASQUINURE

Peinture RAL 1024
Jaune ocre

II. ATELIERS GERMANIQUES, LA GRAVURE


Peinture RAL 7039
Gris Quartz

III. LA FRANCE : LA TECHNIQUE DU REPOUSSÉ

Peinture RAL 7040
Gris fenêtre

mobilier - fonds de vitrine

Finition support bois : Huile dure teintée
Finition support acier : Thermolaquage Epoxy
Finition fond de vitrine, canapé et socles : Peinture PU

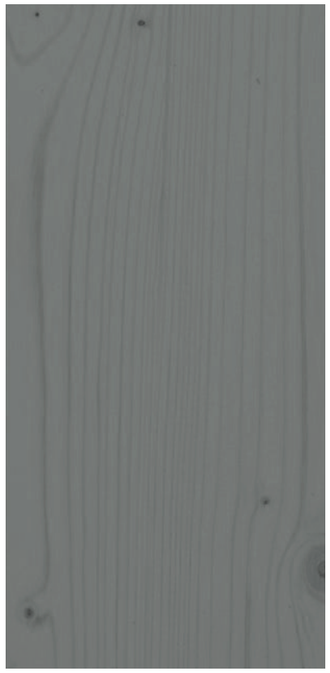

NCS S 6502-Y
gris



RAL 7022
gris terre d'ombre

MOB3 - Plan relief
RAL 7044 Gris soie


FVI - Fond de vitrine
NCS S 7005-Y

CEN - Canapé d'ensemble
NCS S 5005 - Y

COP - Canapé oeuvre phare
NCS S 3005 - Y



Tissus ASSISES
Svensson
Harper 6861

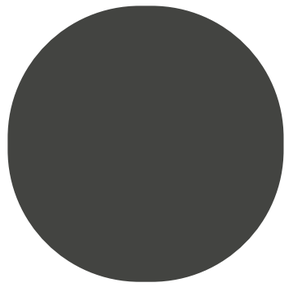


Revêtement
NORAPLAN UNI
Henna 2451




Panneau
TRIPLI EPICEA
ép. 18mm / 27mm


CROS PATRAS scénographie
3 rue de la Paix - 77920 Samois/Seine
T. 06 23 15 46 46 - contact@cros-patras.com

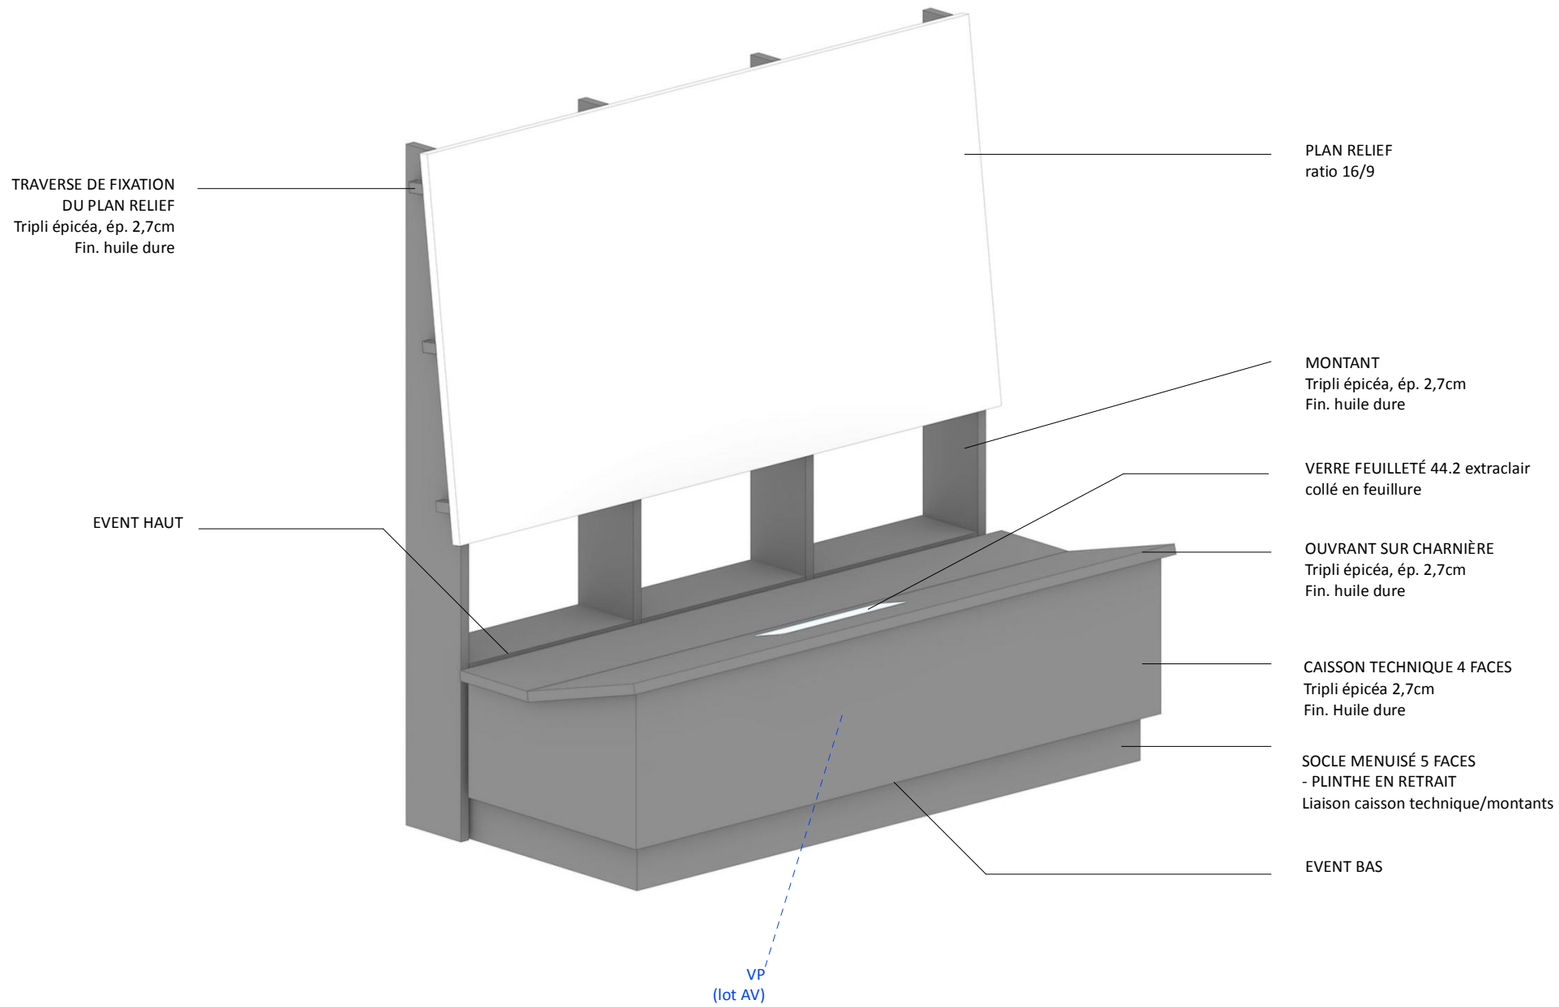


CROS+PATRAS scénographie
3 rue de la Paix - 77920 Samois/Seine
T. 06 23 15 46 46 - contact@cros-patras.com

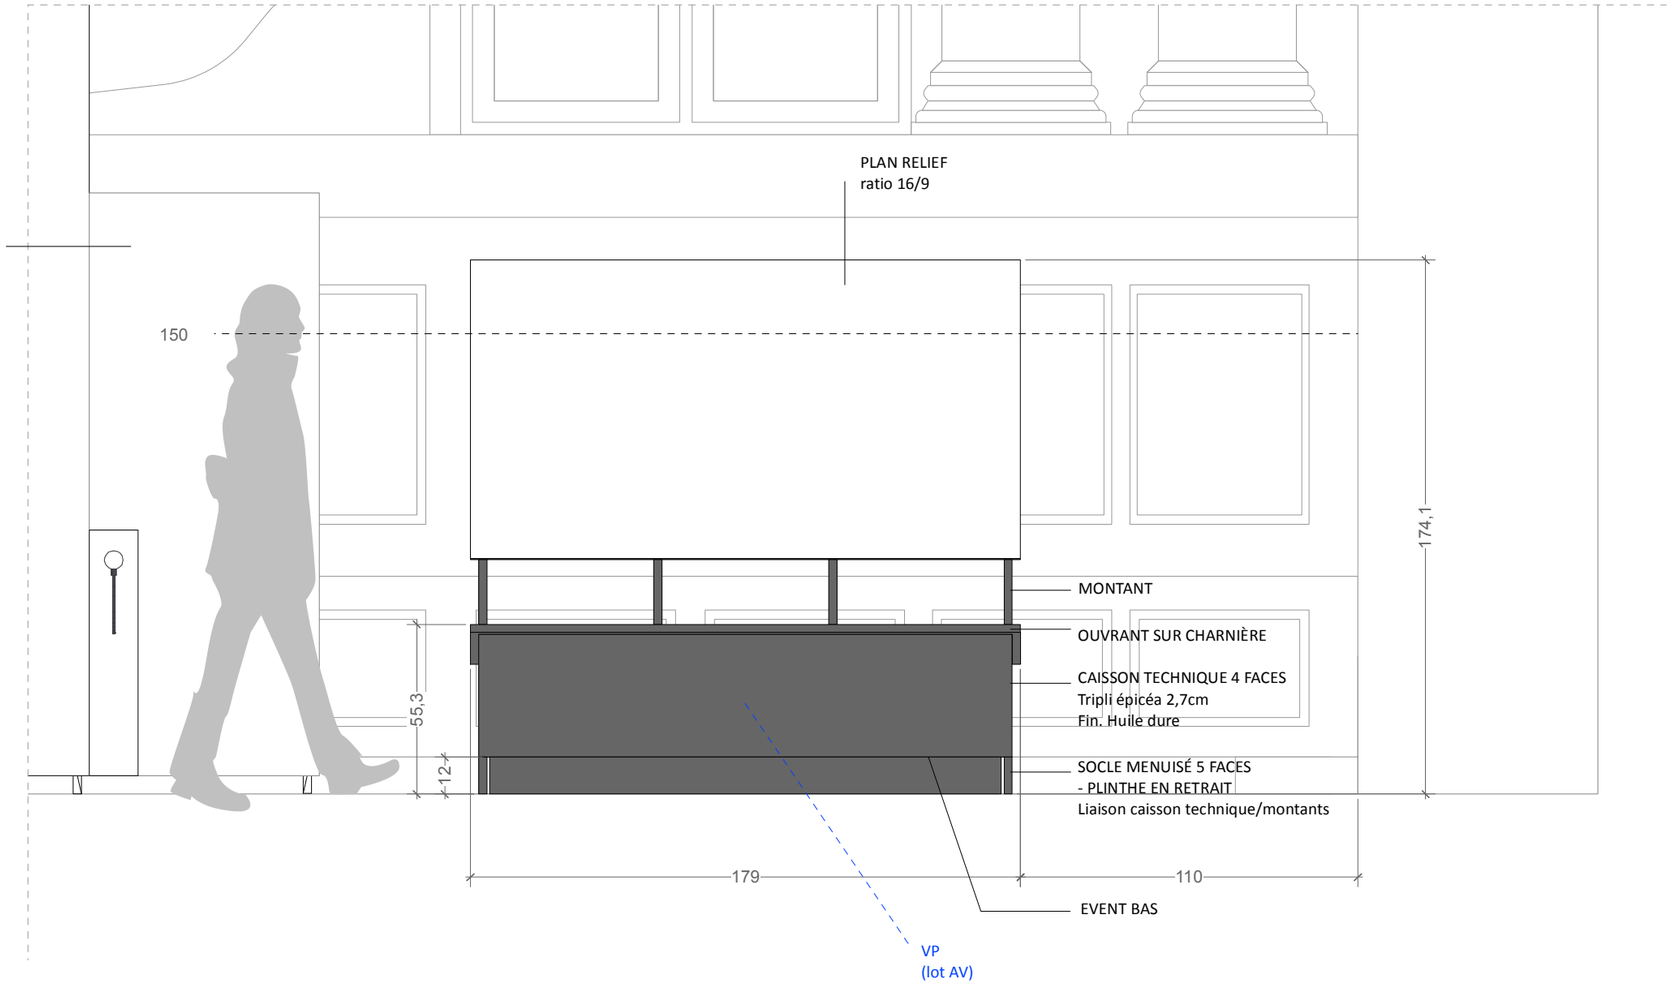


CROS PATRAS scénographie
3 rue de la Paix - 77920 Samois/Seine
T. 06 23 15 46 46 - contact@cros-patras.com

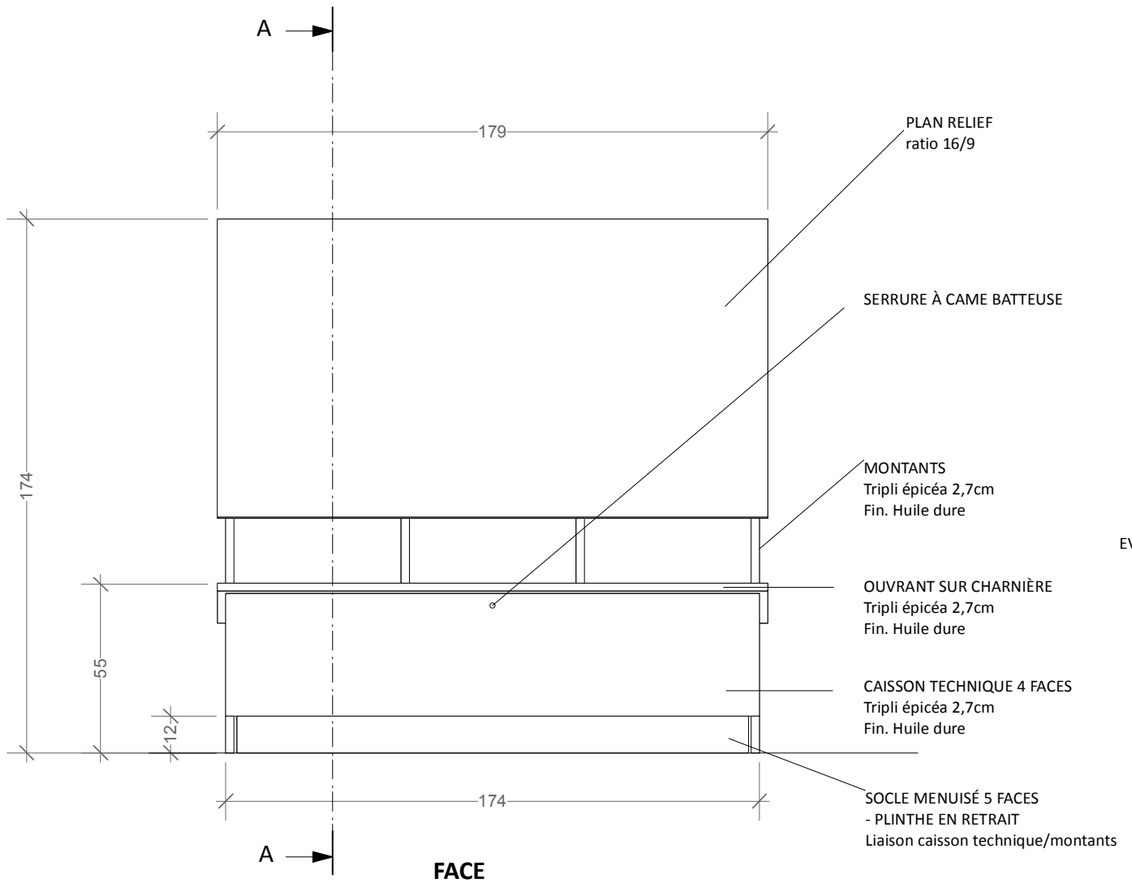

FACE

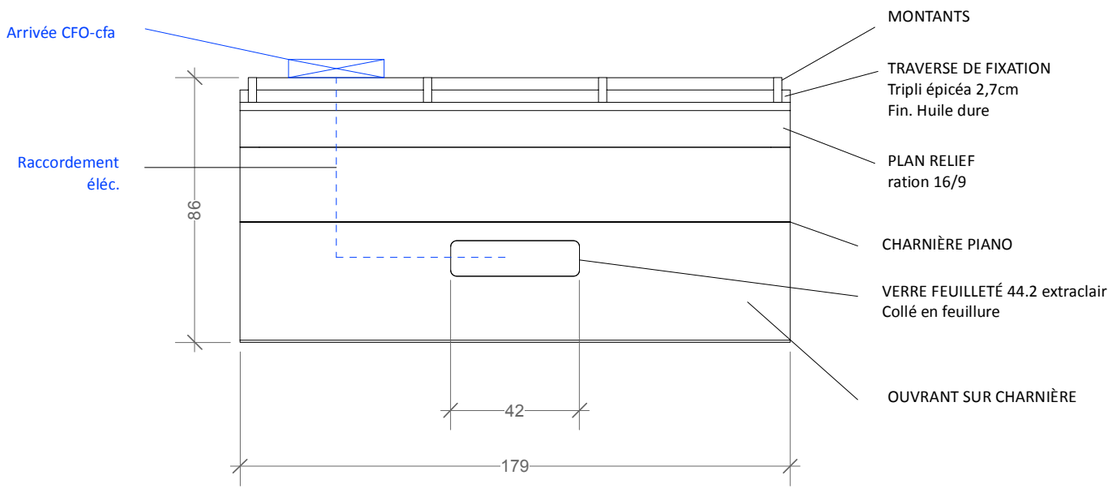


DESSUS

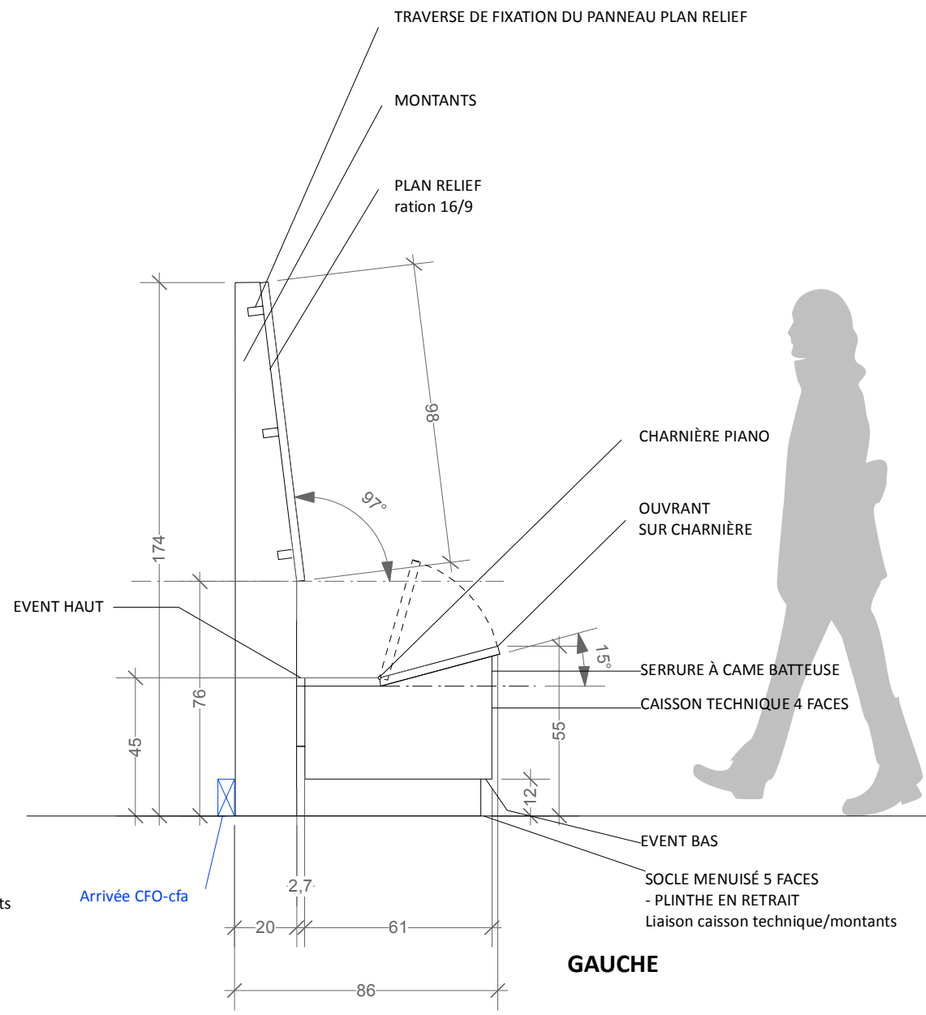


GAUCHE

CROS PATRAS scénographie
3 rue de la Paix - 77920 Samois/Seine
T. 06 23 15 46 46 - contact@cros-patras.com

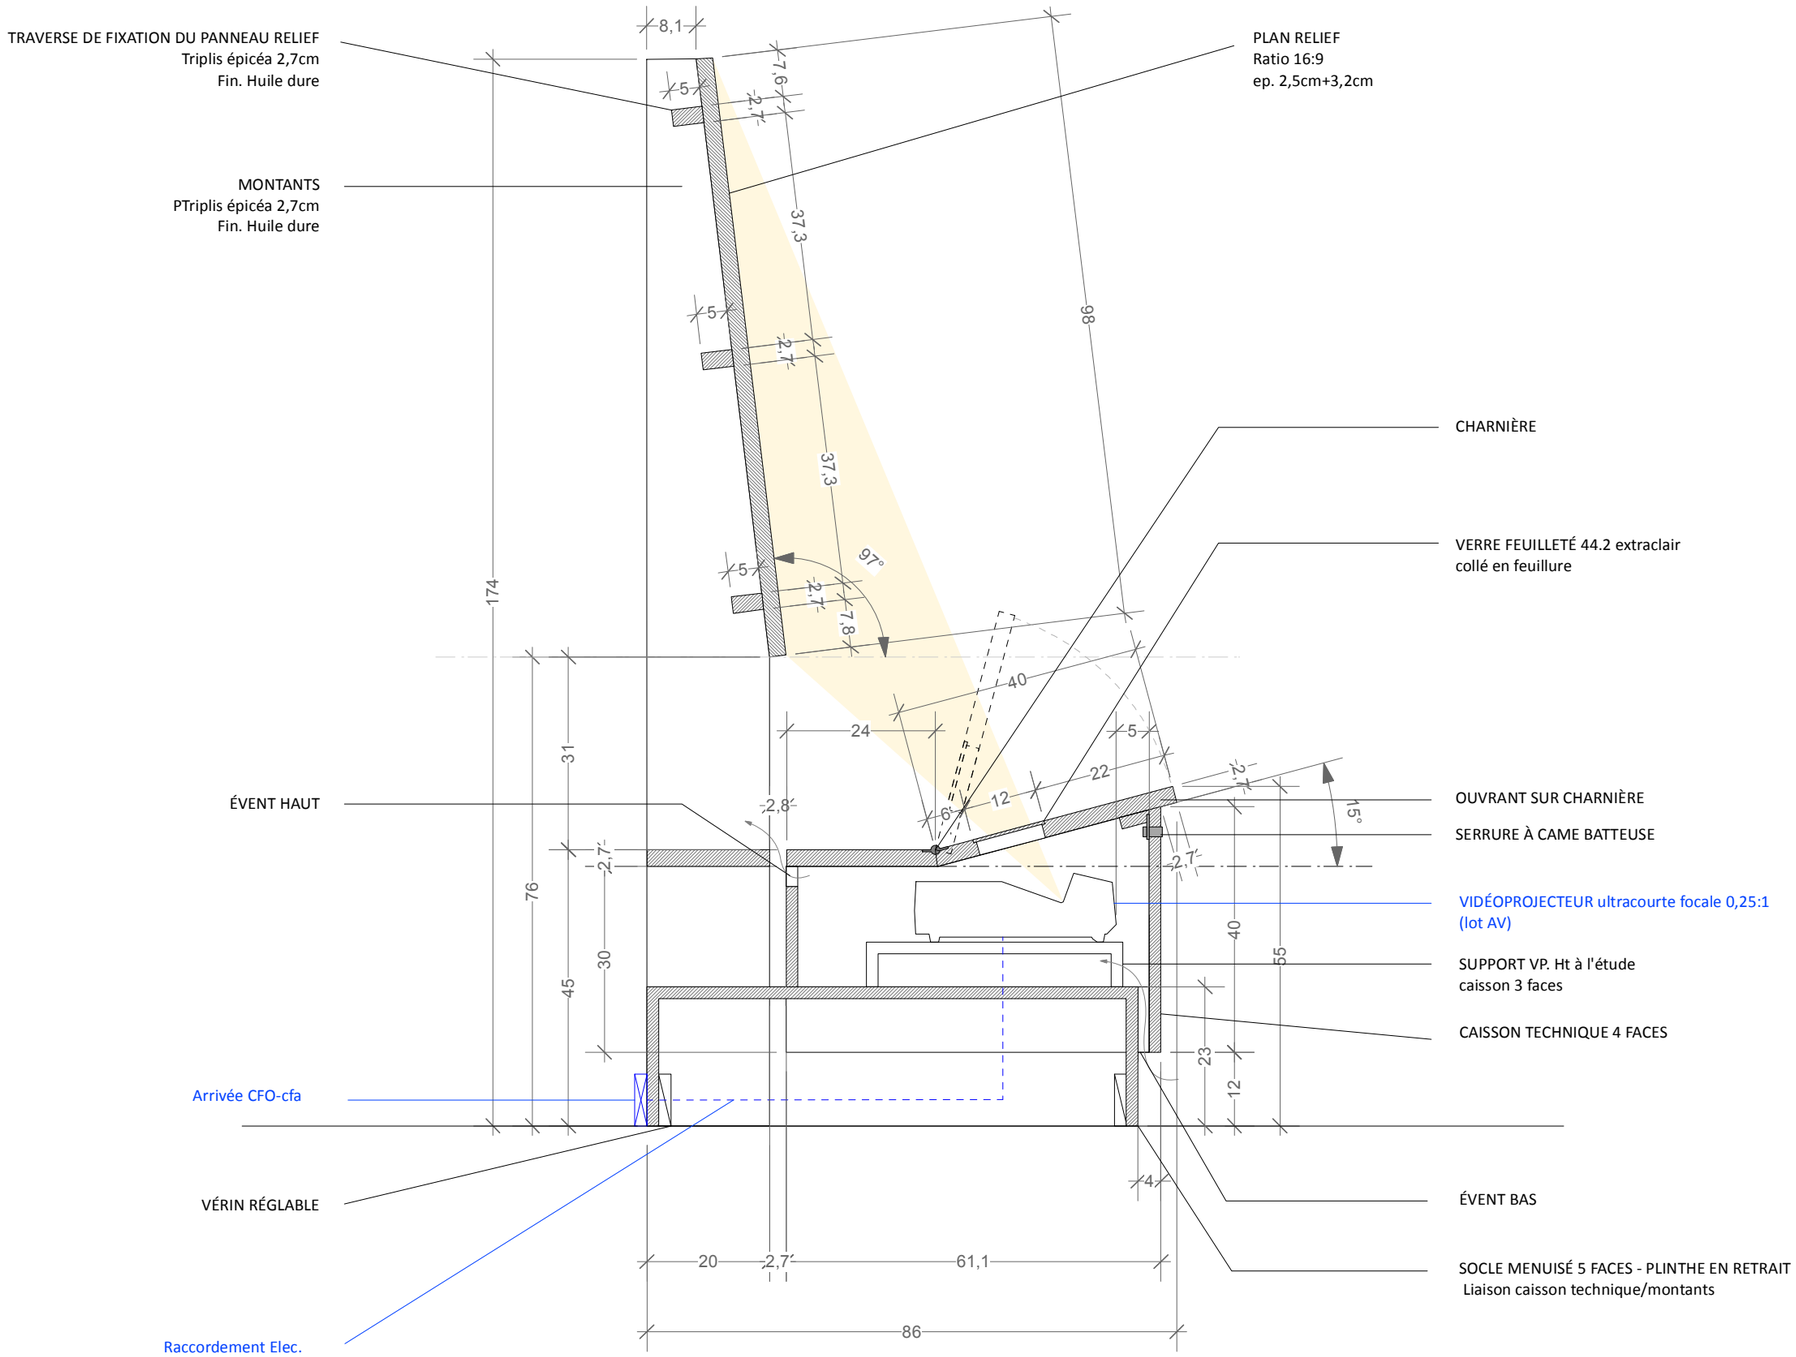
TRAVERSE DE FIXATION DU PANNEAU RELIEF
Triplis épicéa 2,7cm
Fin. Huile dure
MONTANTS
PTriplis épicéa 2,7cm
Fin. Huile dure
PLAN RELIEF
Ratio 16:9
ep. 2,5cm+3,2cm
CHARNIÈRE
VERRE FEUILLETÉ 44.2 extraclair
collé en feuillure
ÉVENT HAUT
OUVRANT SUR CHARNIÈRE
SERRURE À CAME BATTEUSE
VIDÉOPROJECTEUR ultracourte focale 0,25:1
(lot AV)
SUPPORT VP. Ht à l'étude
caisson 3 faces
CAISSON TECHNIQUE 4 FACES
Arrivée CFO-cfa
VÉRIN RÉGLABLE
ÉVENT BAS
SOCLE MENUISÉ 5 FACES - PLINTHE EN RETRAIT
Liaison caisson technique/montants
Raccordement Elec.
8,1
5
7,6
2,7
37,3
98
174
97°
7,8
40
24
22
12
6
2
15°
2,8
31
76
45
30
40
55
23
12
4
20
61,1
86

COUPE AA

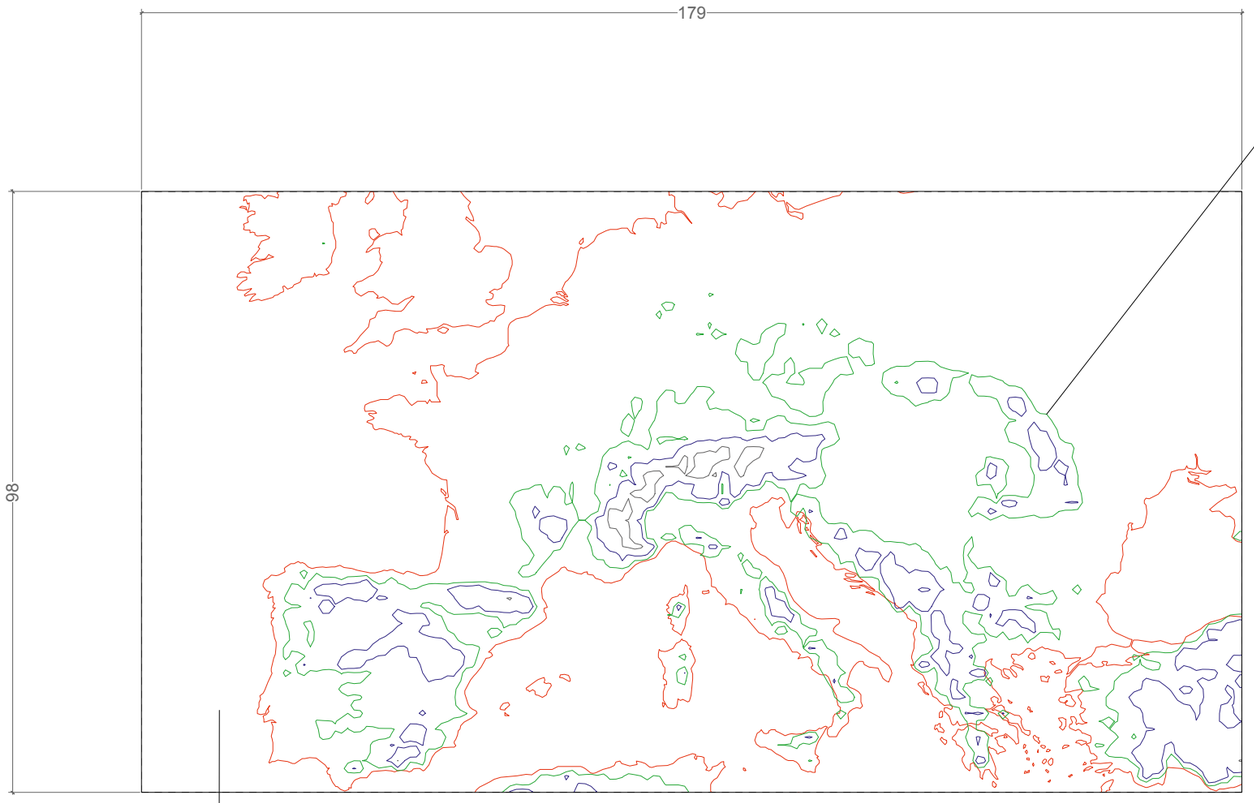

Strates MDF 8mm découpees et collées sur panneau menuisé


STRATE N°1
STRATE N°2
STRATE N°3
STRATE N°4




FOND
Panneau MDF 2,5cm
Ensemble peint PU RAL 9010

CROS+PATRAS scénographie
3 rue de la Paix - 77920 Samois/Seine
T. 06 23 15 46 46 - contact@cros-patras.com

Salle Europe - Configuration actuelle

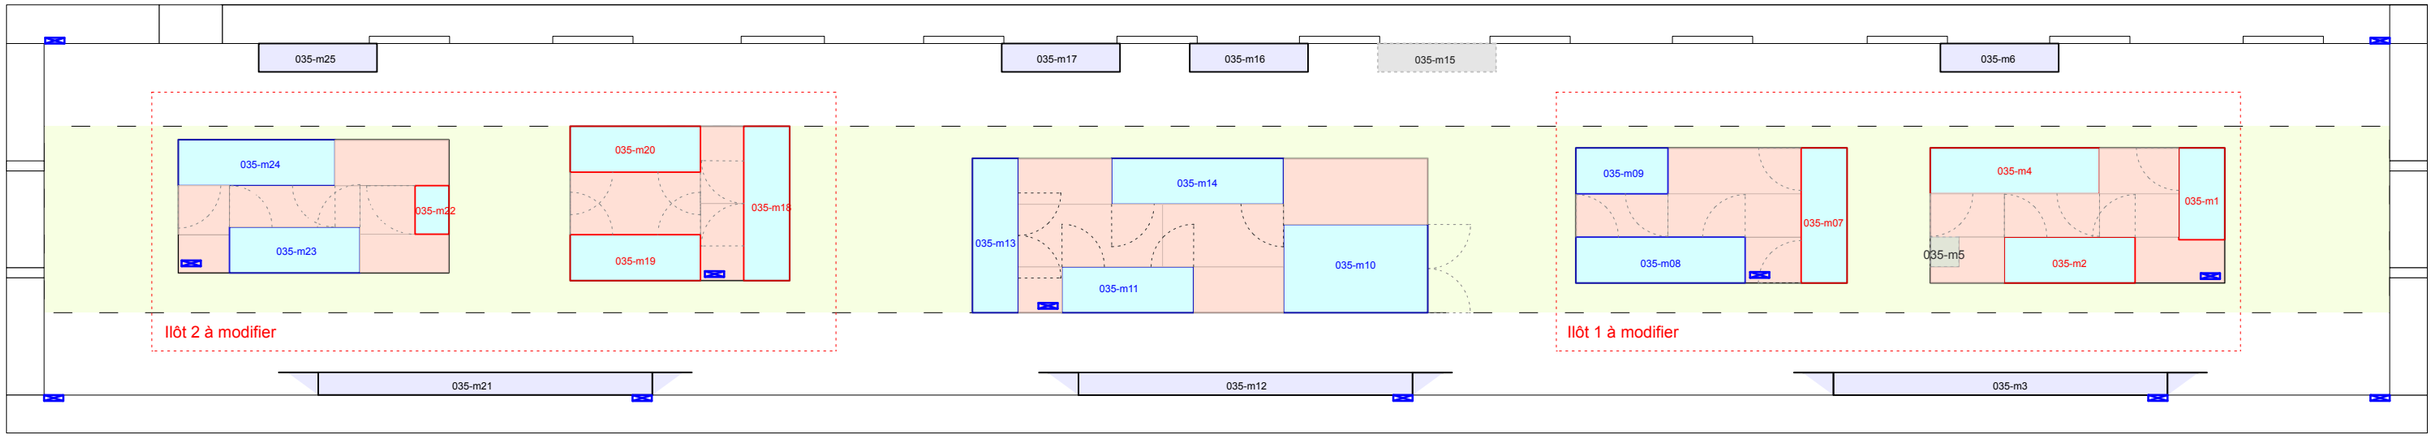


Salle Europe - Configuration projet

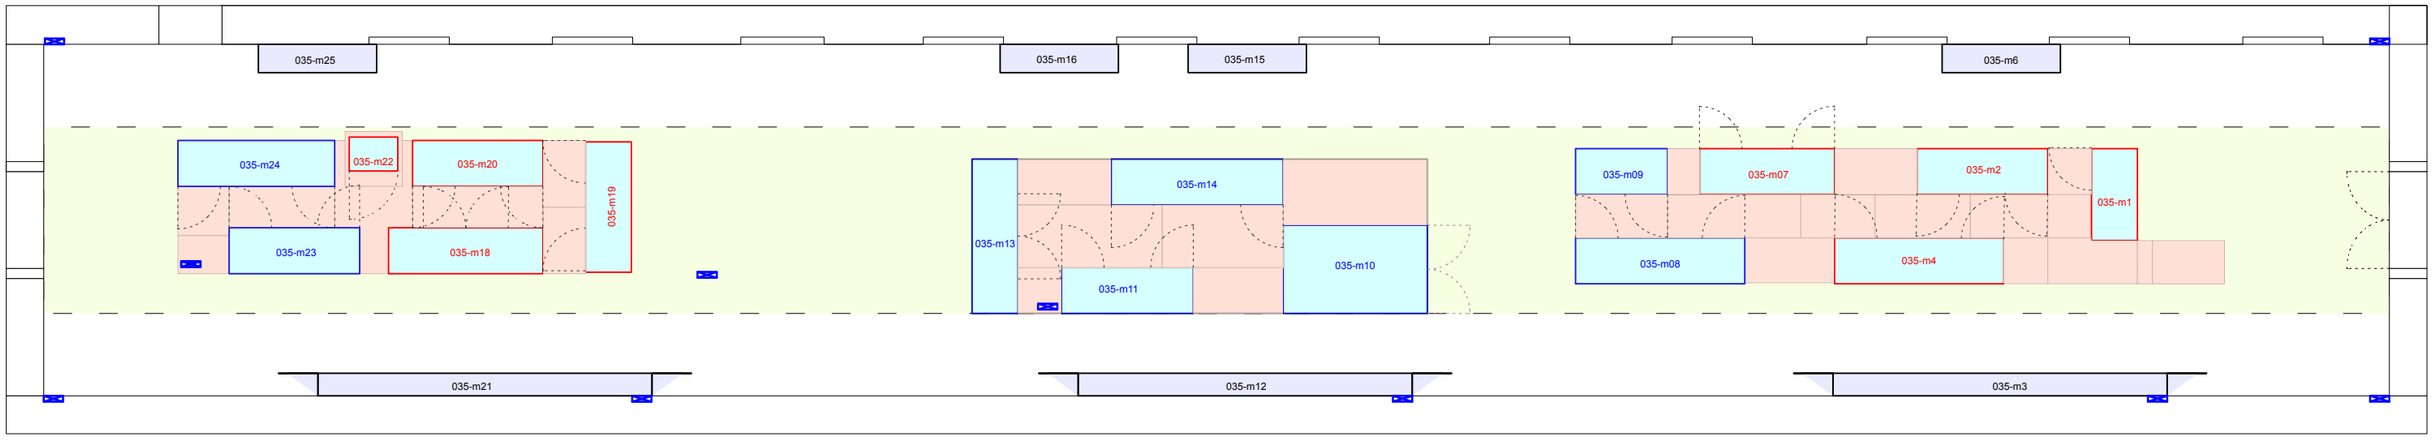

LÉGENDE


- VITRINE AUTOPORTANTE
- VITRINE MURALE
- MODULE PLANCHER ILÔT
- VITRINE AUTOPORTANTES À DÉPLACER
- SOL NIVELÉ
  Zone à privilégier pour le déplacement des vitrines
- VITRINE DÉPOSÉE **(HORS LOT)**

CROS PATRAS scénographie
3 rue de la Paix - 77920 Samois/Seine
T. 06 23 15 46 46 - contact@cros-patras.com

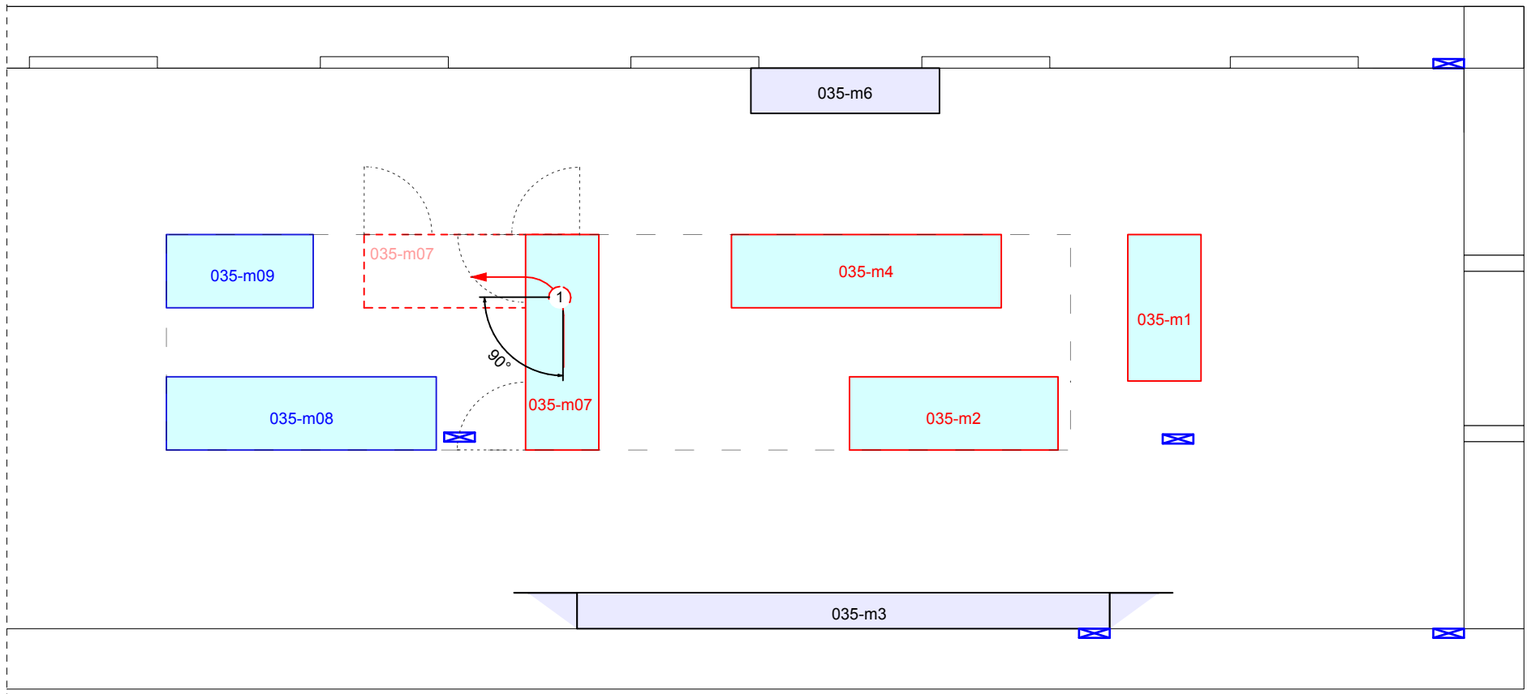

0 Dépose complète des modules planchers pour aménagement et de l'ossature bois (non représentée) de l'ilôt d'origine

1 Déplacement de 035-m07 (porte en façace) - Rotation de 90°

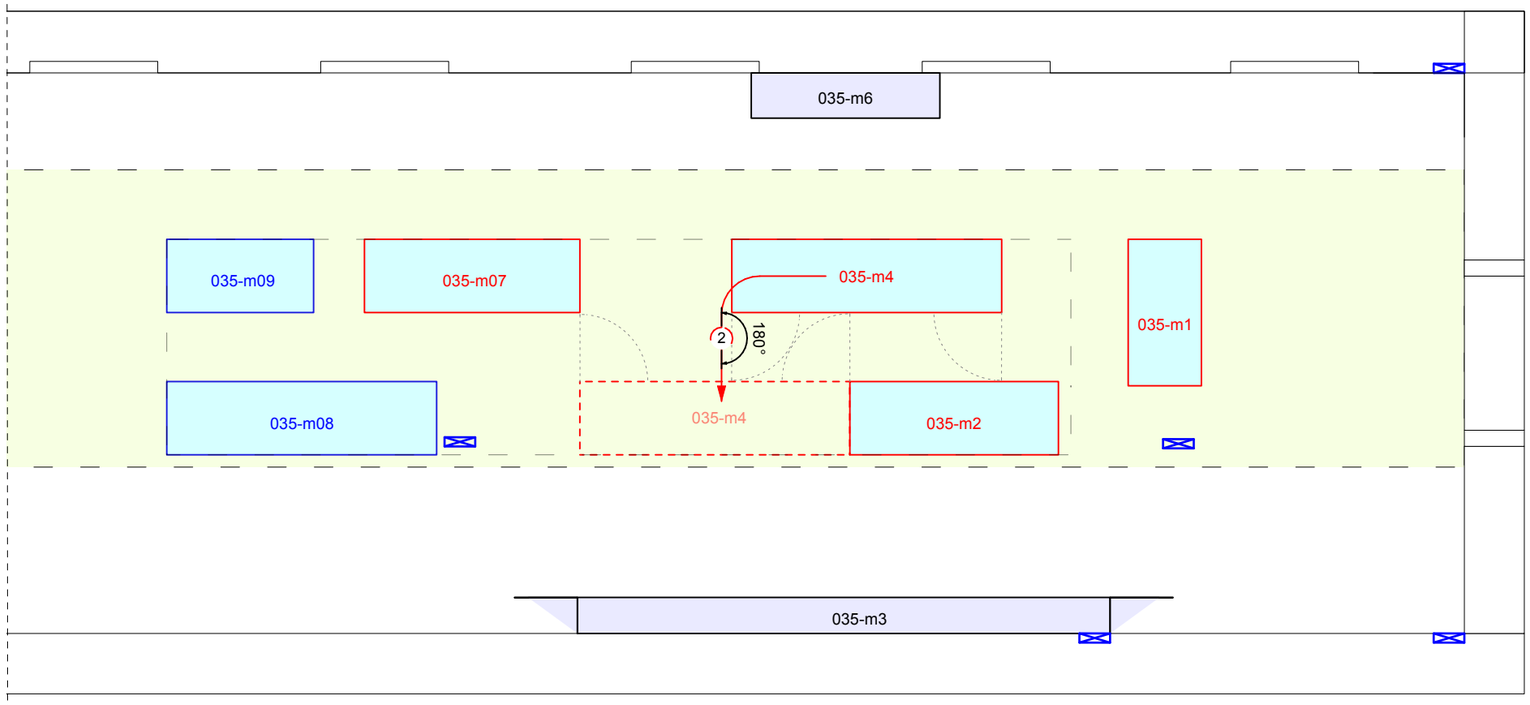


2 Déplacement de 035-m4 - Rotation de 180°

LÉGENDE


- VITRINE AUTOPORTANTE
- VITRINE MURALE
- MODULE PLANCHER ILÔT
- VITRINE AUTOPORTANTES À DÉPLACER
- SOL NIVELÉ Zone à privilégier pour le déplacement des vitrines
- VITRINE DÉPOSÉE **(HORS LOT)**

CROS+PATRAS scénographie
3 rue de la Paix - 77920 Samois/Seine
T. 06 23 15 46 46 - contact@cros-patras.com

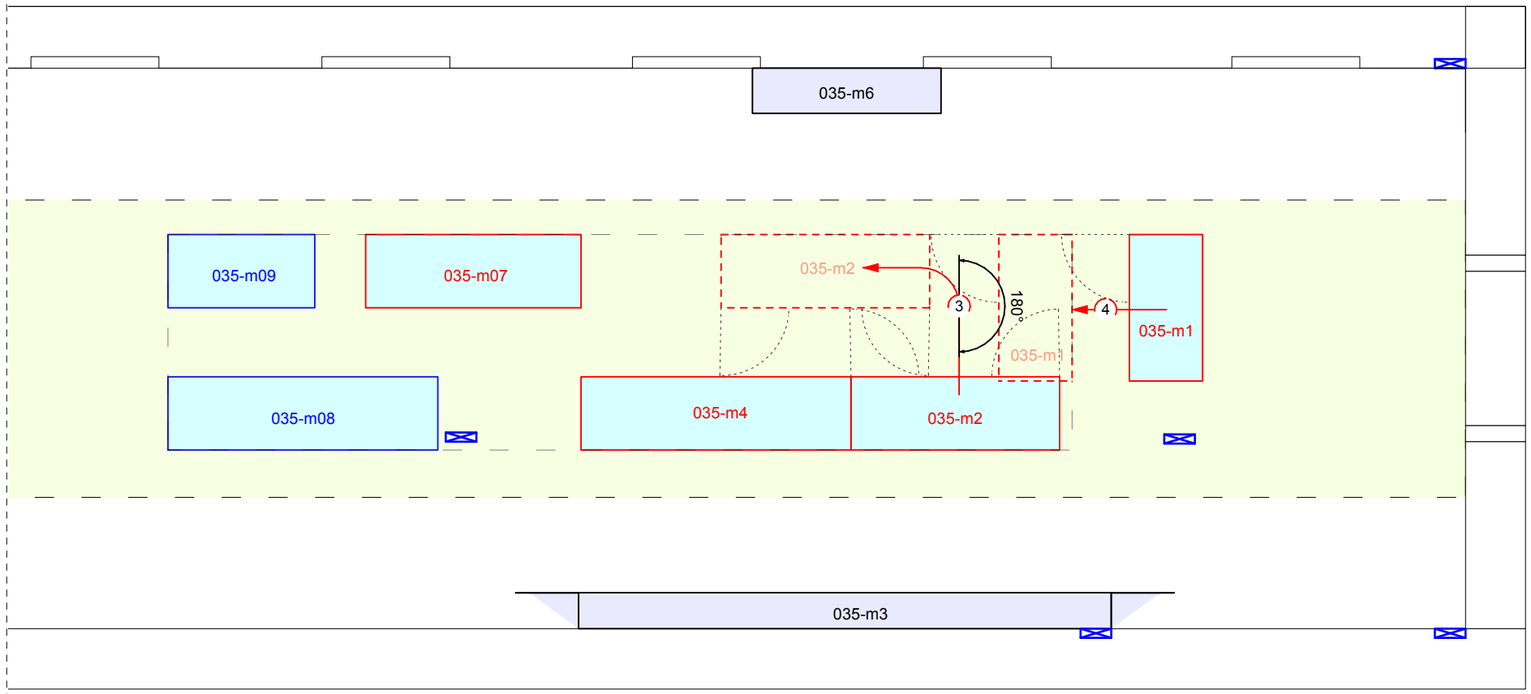

3 Déplacement de 035-m2 - Rotation de 90°

4 Déplacement de 035-m1

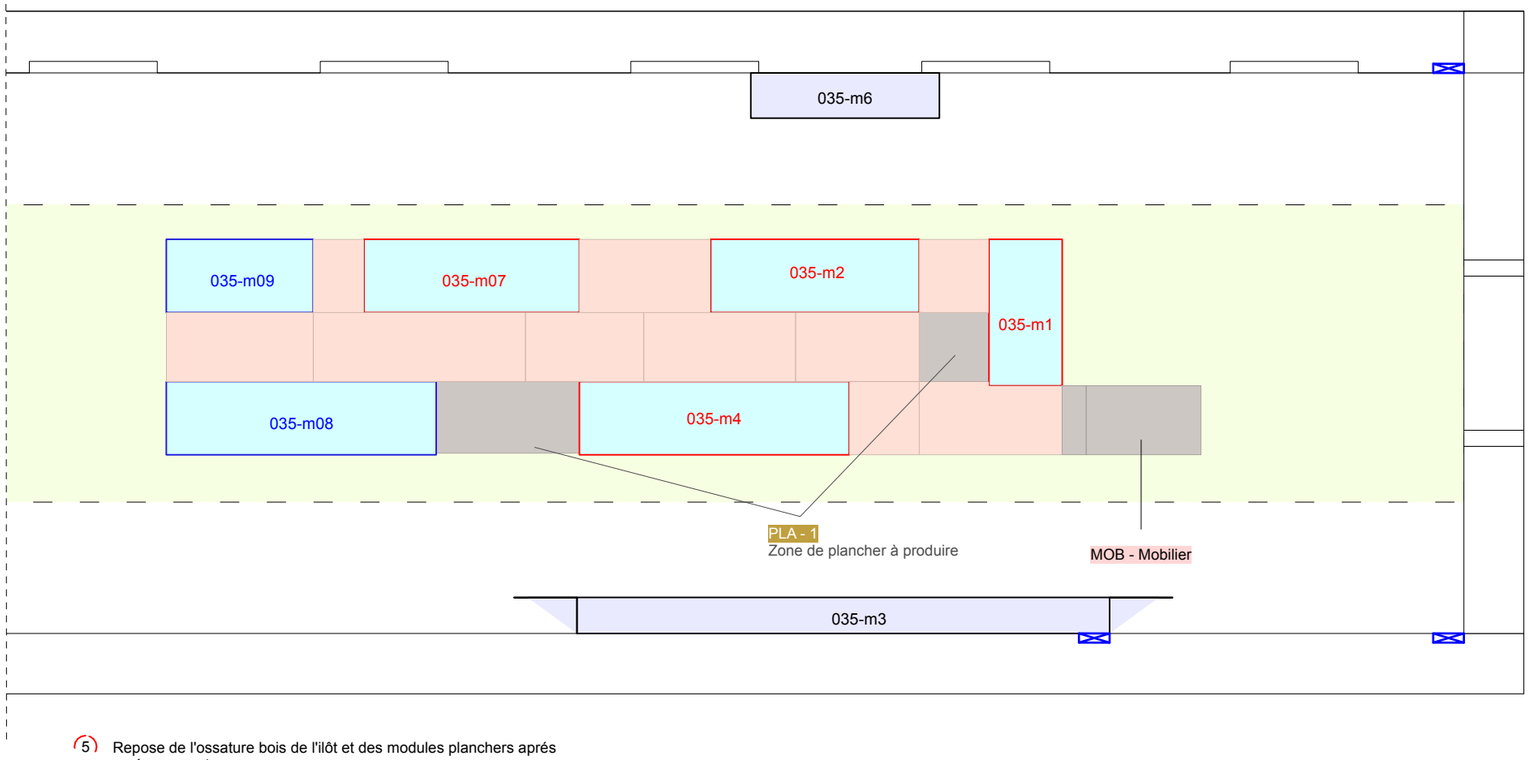


LÉGENDE

- VITRINE AUTOPORTANTE
- VITRINE MURALE
- MODULE PLANCHER ILÔT
- VITRINE AUTOPORTANTES À DÉPLACER
- SOL NIVELÉ Zone à privilégier pour le déplacement des vitrines
- VITRINE DÉPOSÉE **(HORS LOT)**

5 Repose de l'ossature bois de l'ilôt et des modules planchers aprés aménagement


CROS+PATRAS scénographie
3 rue de la Paix - 77920 Samois/Seine
T. 06 23 15 46 46 - contact@cros-patras.com

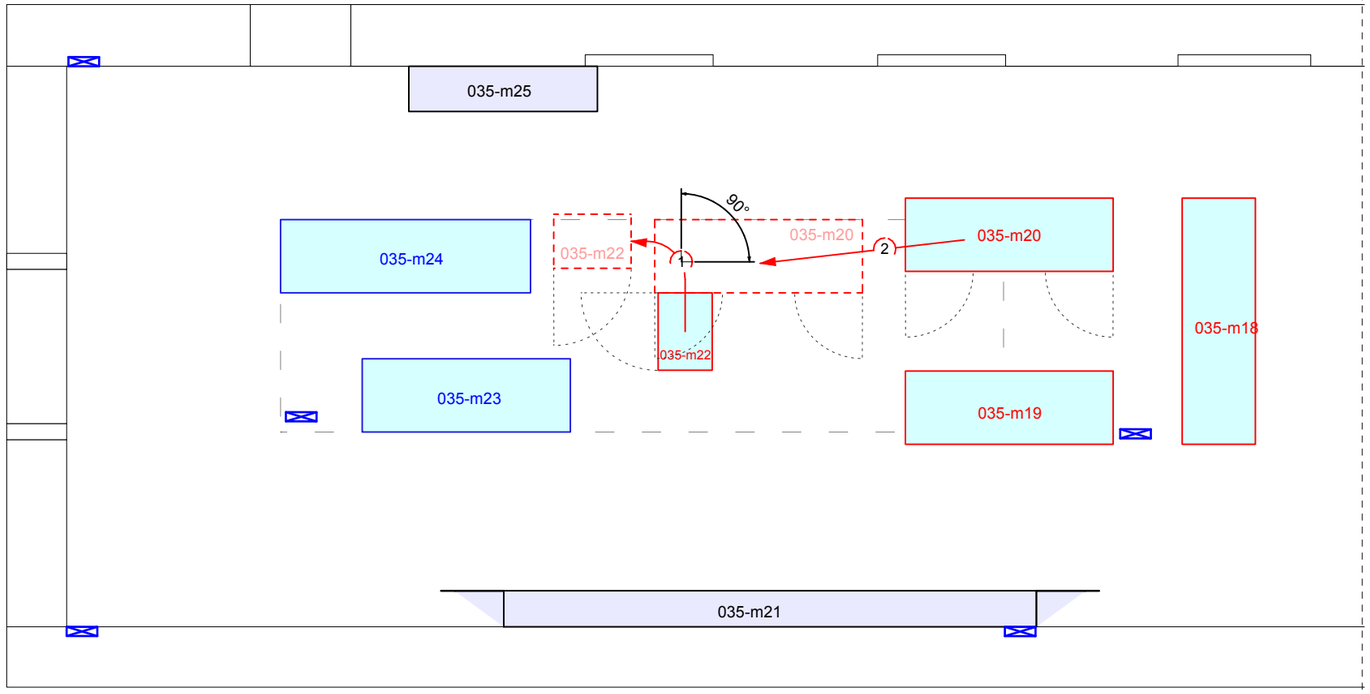

0 Dépose complète des modules planchers pour aménagement et de l'ossature bois (non représentée) de l'ilôt d'origine

1 Déplacement de 035-m22 - Rotation de 90° et installation sur un socle

2 Déplacement de 035-m20

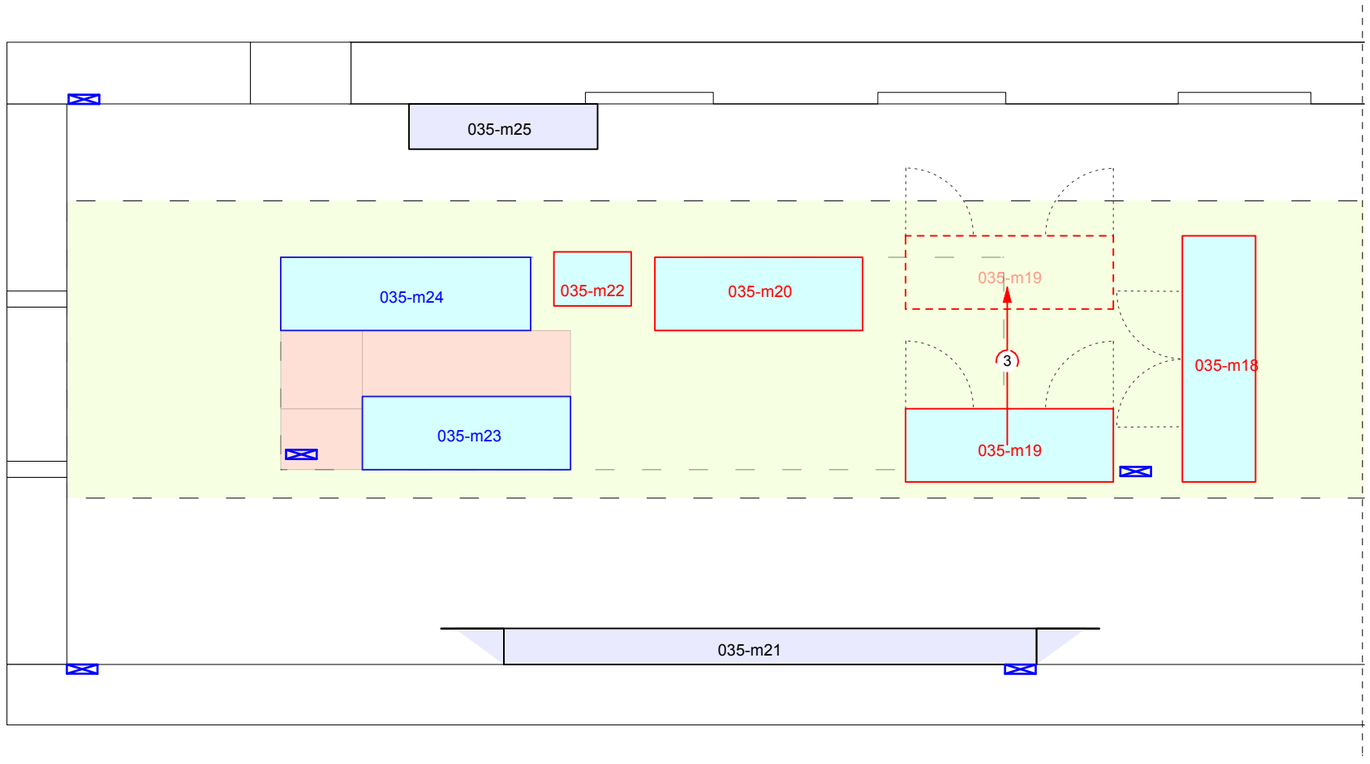


3 Déplacement temporaire de 035-m19

LÉGENDE

- VITRINE AUTOPORTANTE
- VITRINE MURALE
- MODULE PLANCHER ILÔT
- VITRINE AUTOPORTANTES À DÉPLACER
- SOL NIVELÉ
  Zone à privilégier pour le déplacement des vitrines
- VITRINE DÉPOSÉE **(HORS LOT)**

CROS+PATRAS scénographie
3 rue de la Paix - 77920 Samois/Seine
T. 06 23 15 46 46 - contact@cros-patras.com

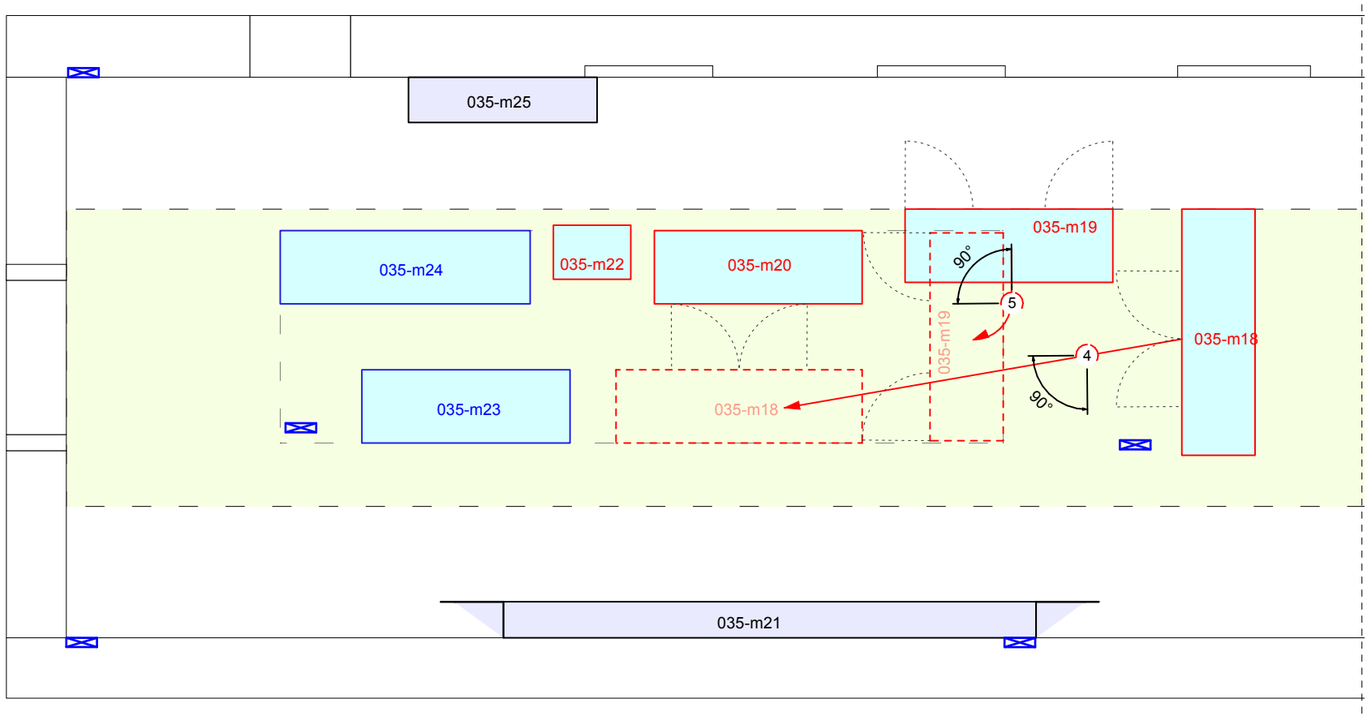


4 Déplacement de 035-m18 - Rotation de 90°

5 Déplacement de 035-m19 - Rotation de 90°

LÉGENDE


- VITRINE AUTOPORTANTE
- VITRINE MURALE
- MODULE PLANCHER ILÔT
- VITRINE AUTOPORTANTES À DÉPLACER
- SOL NIVELÉ Zone à privilégier pour le déplacement des vitrines
- VITRINE DÉPOSÉE **(HORS LOT)**

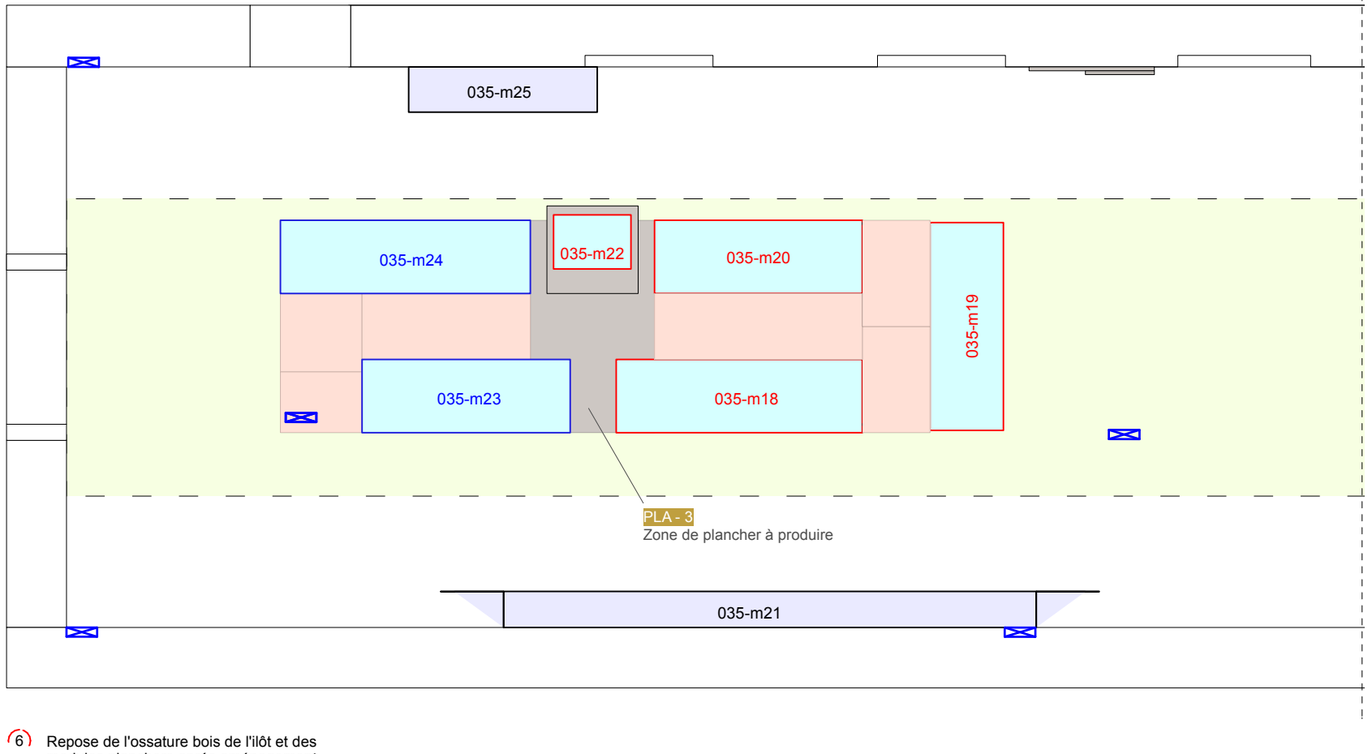

6 Repose de l'ossature bois de l'ilôt et des modules planchers aprés aménagement


CROS+PATRAS scénographie
3 rue de la Paix - 77920 Samois/Seine
T. 06 23 15 46 46 - contact@cros-patras.com

035-m1

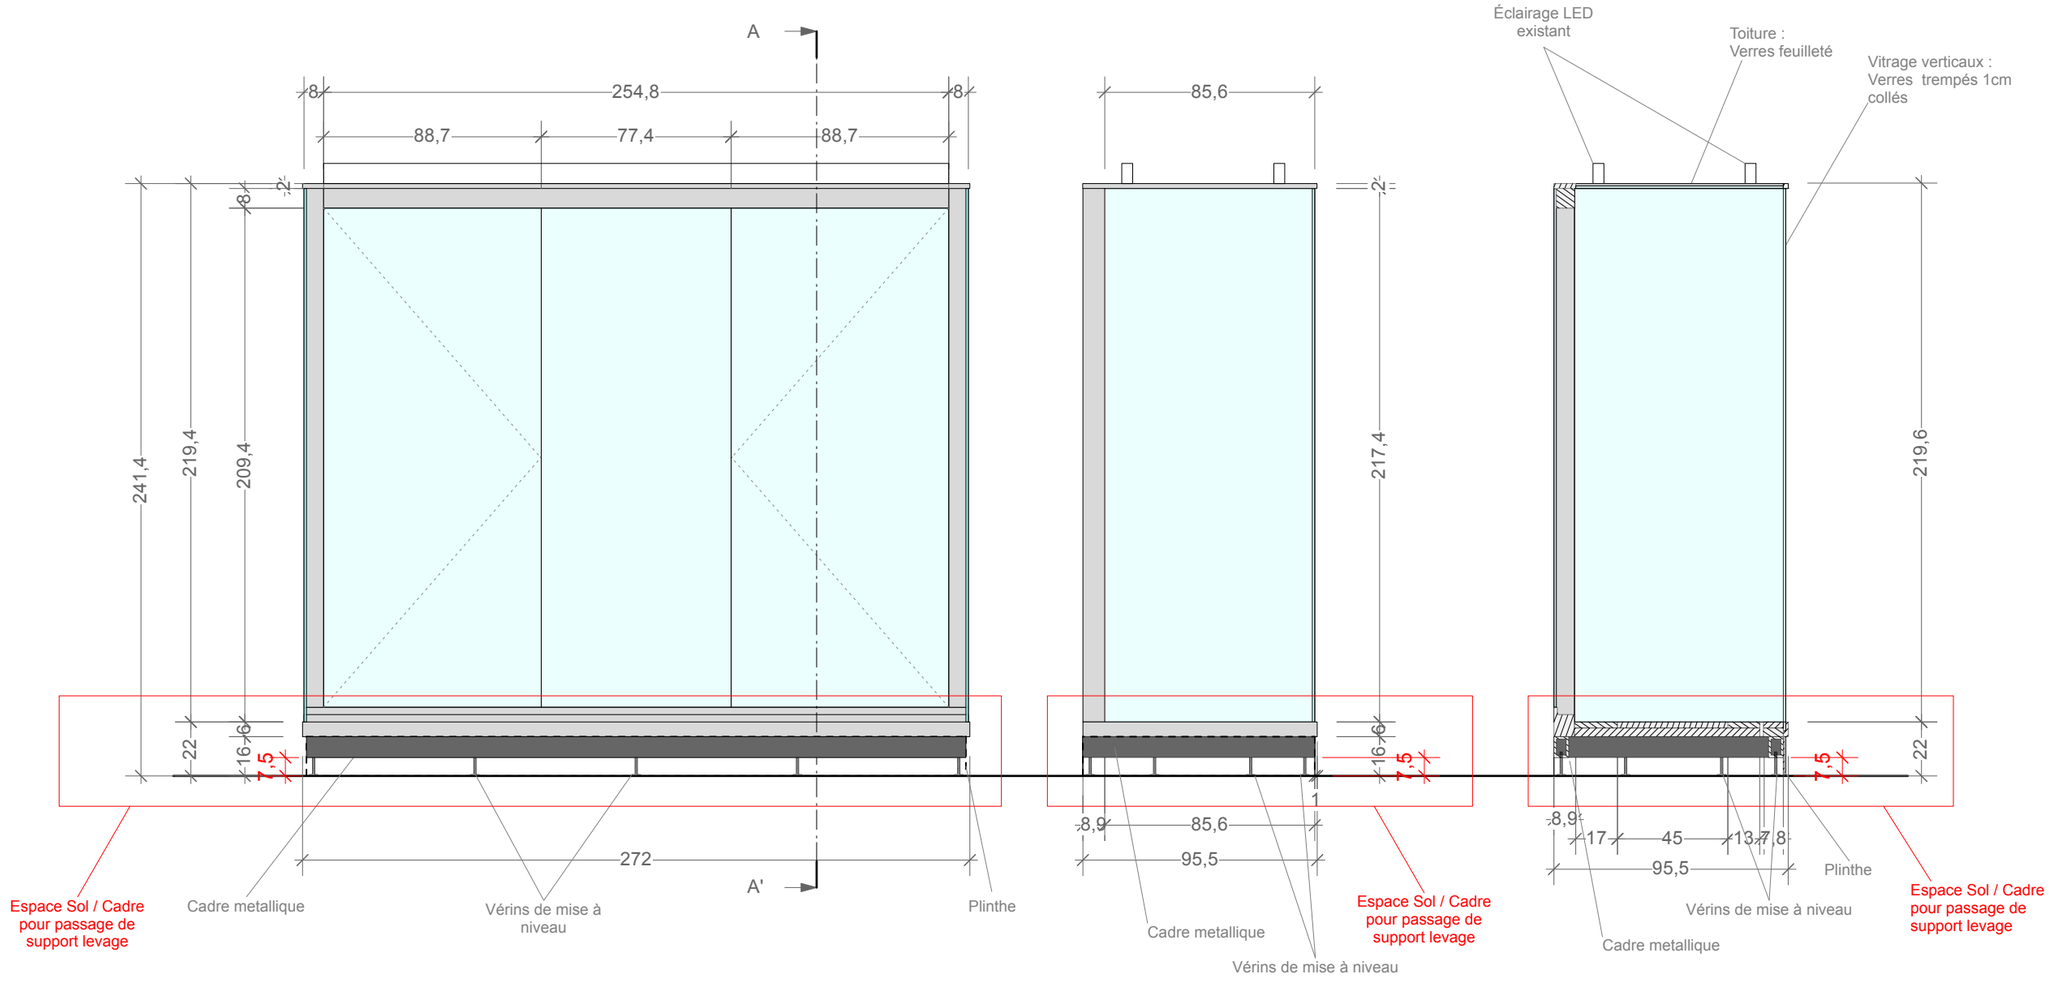


FACE **GAUCHE** **COUPE AA'**

PLA-1
MODIFICATION ET HABILLAGE PODIUM 1
Panneau CP plaqué + lisse
Fin. vitrification PU teintée

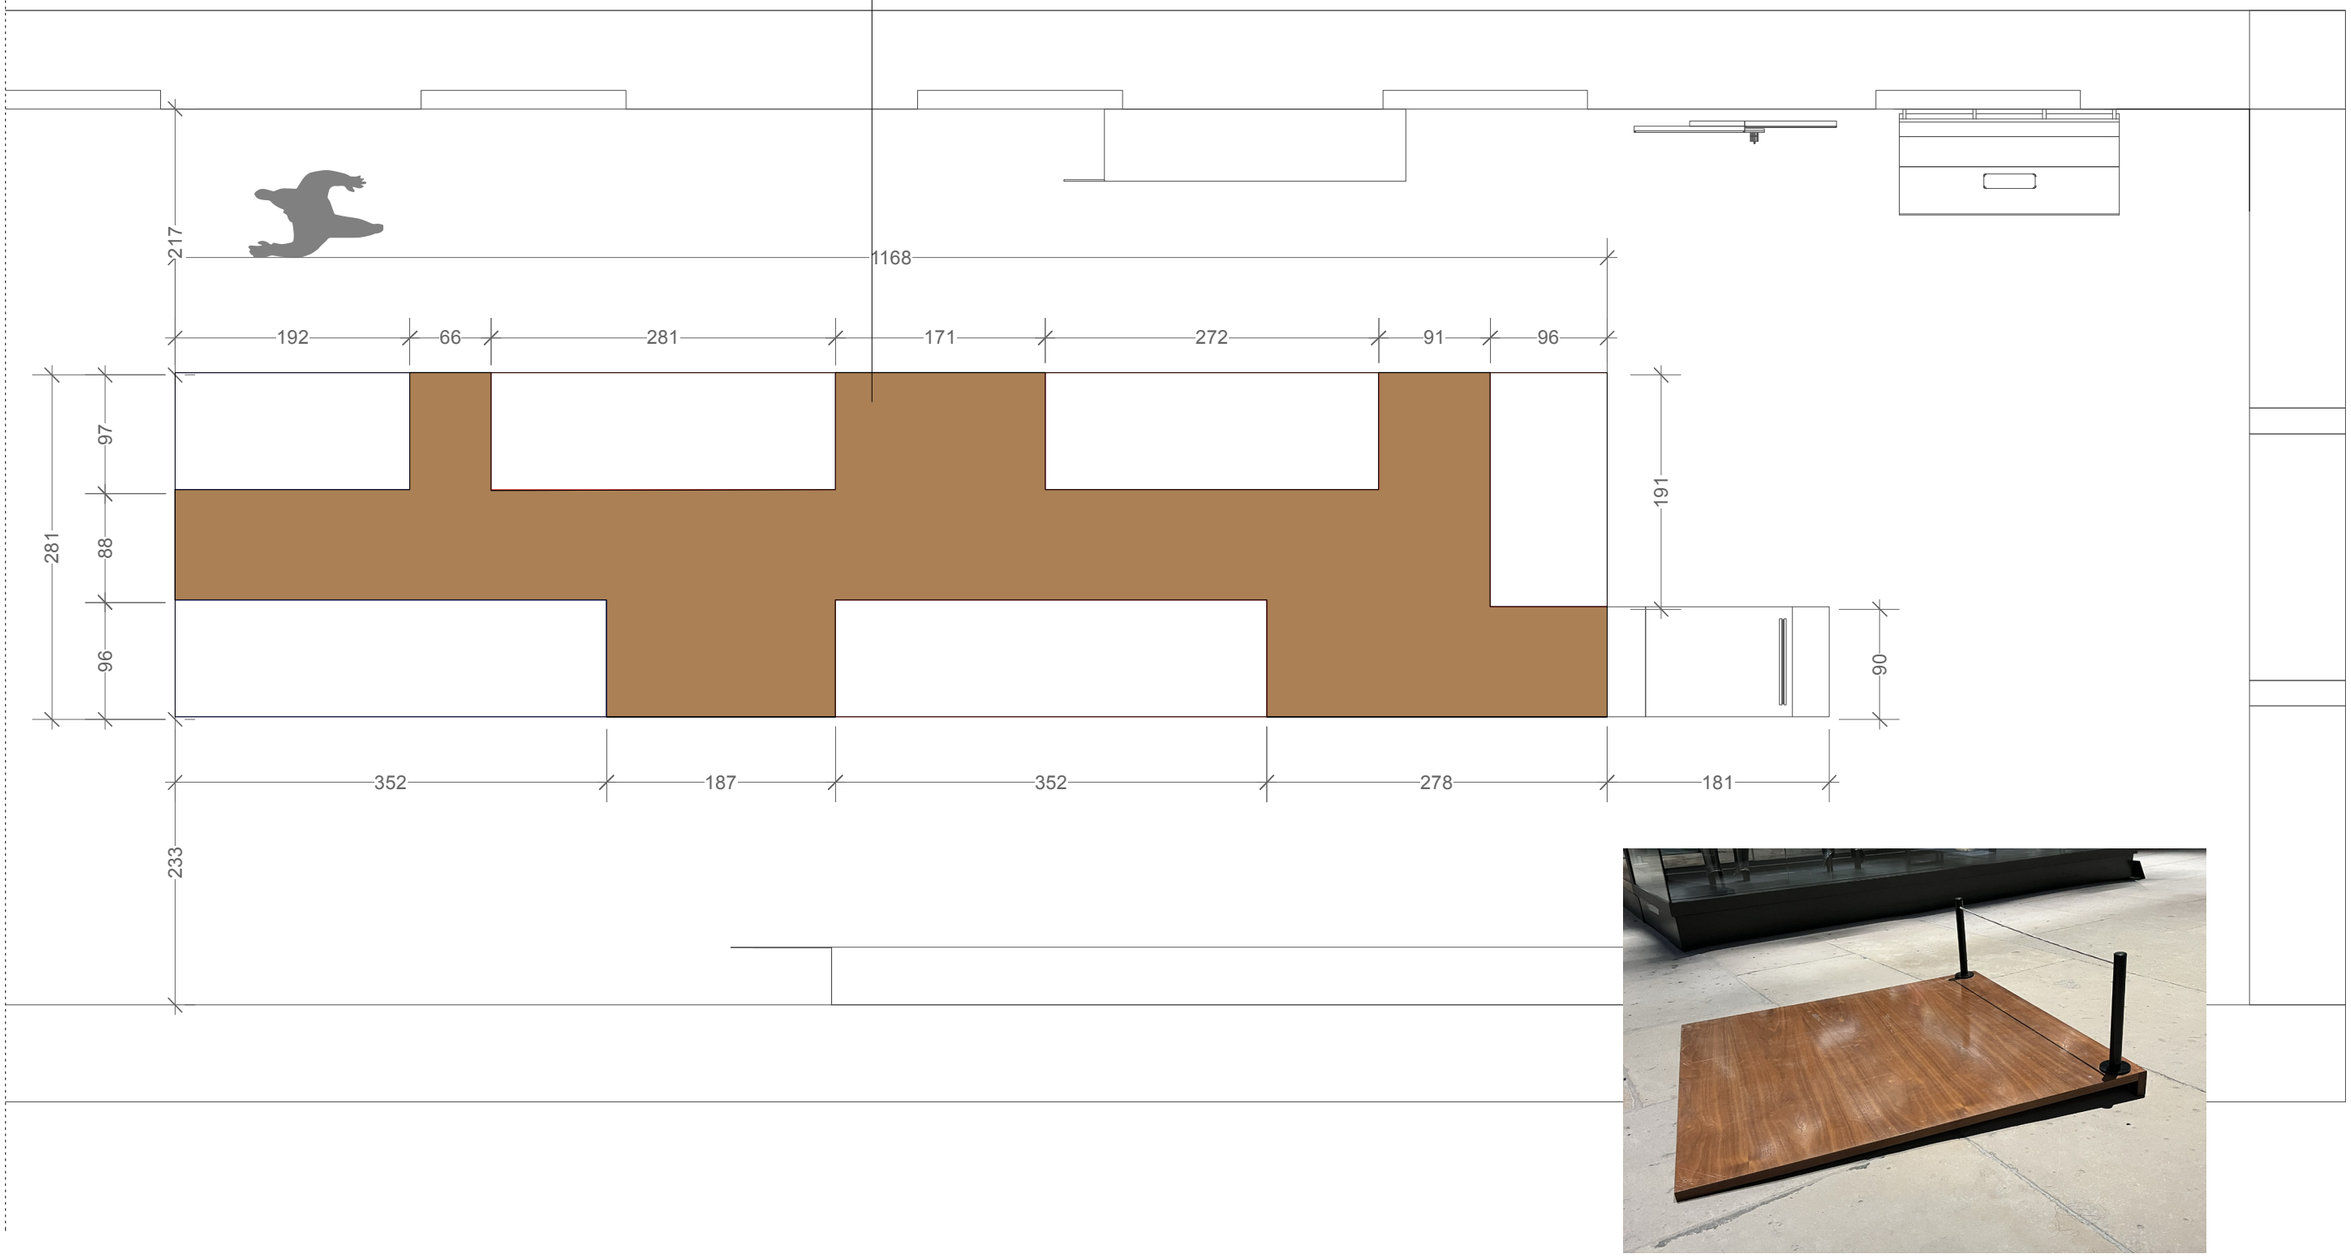



Platelage podium existant

PLA-2
MODIFICATION ET HABILLAGE PODIUM 2
Panneau CP plaqué + lisse
Fin. vitrification PU teintée

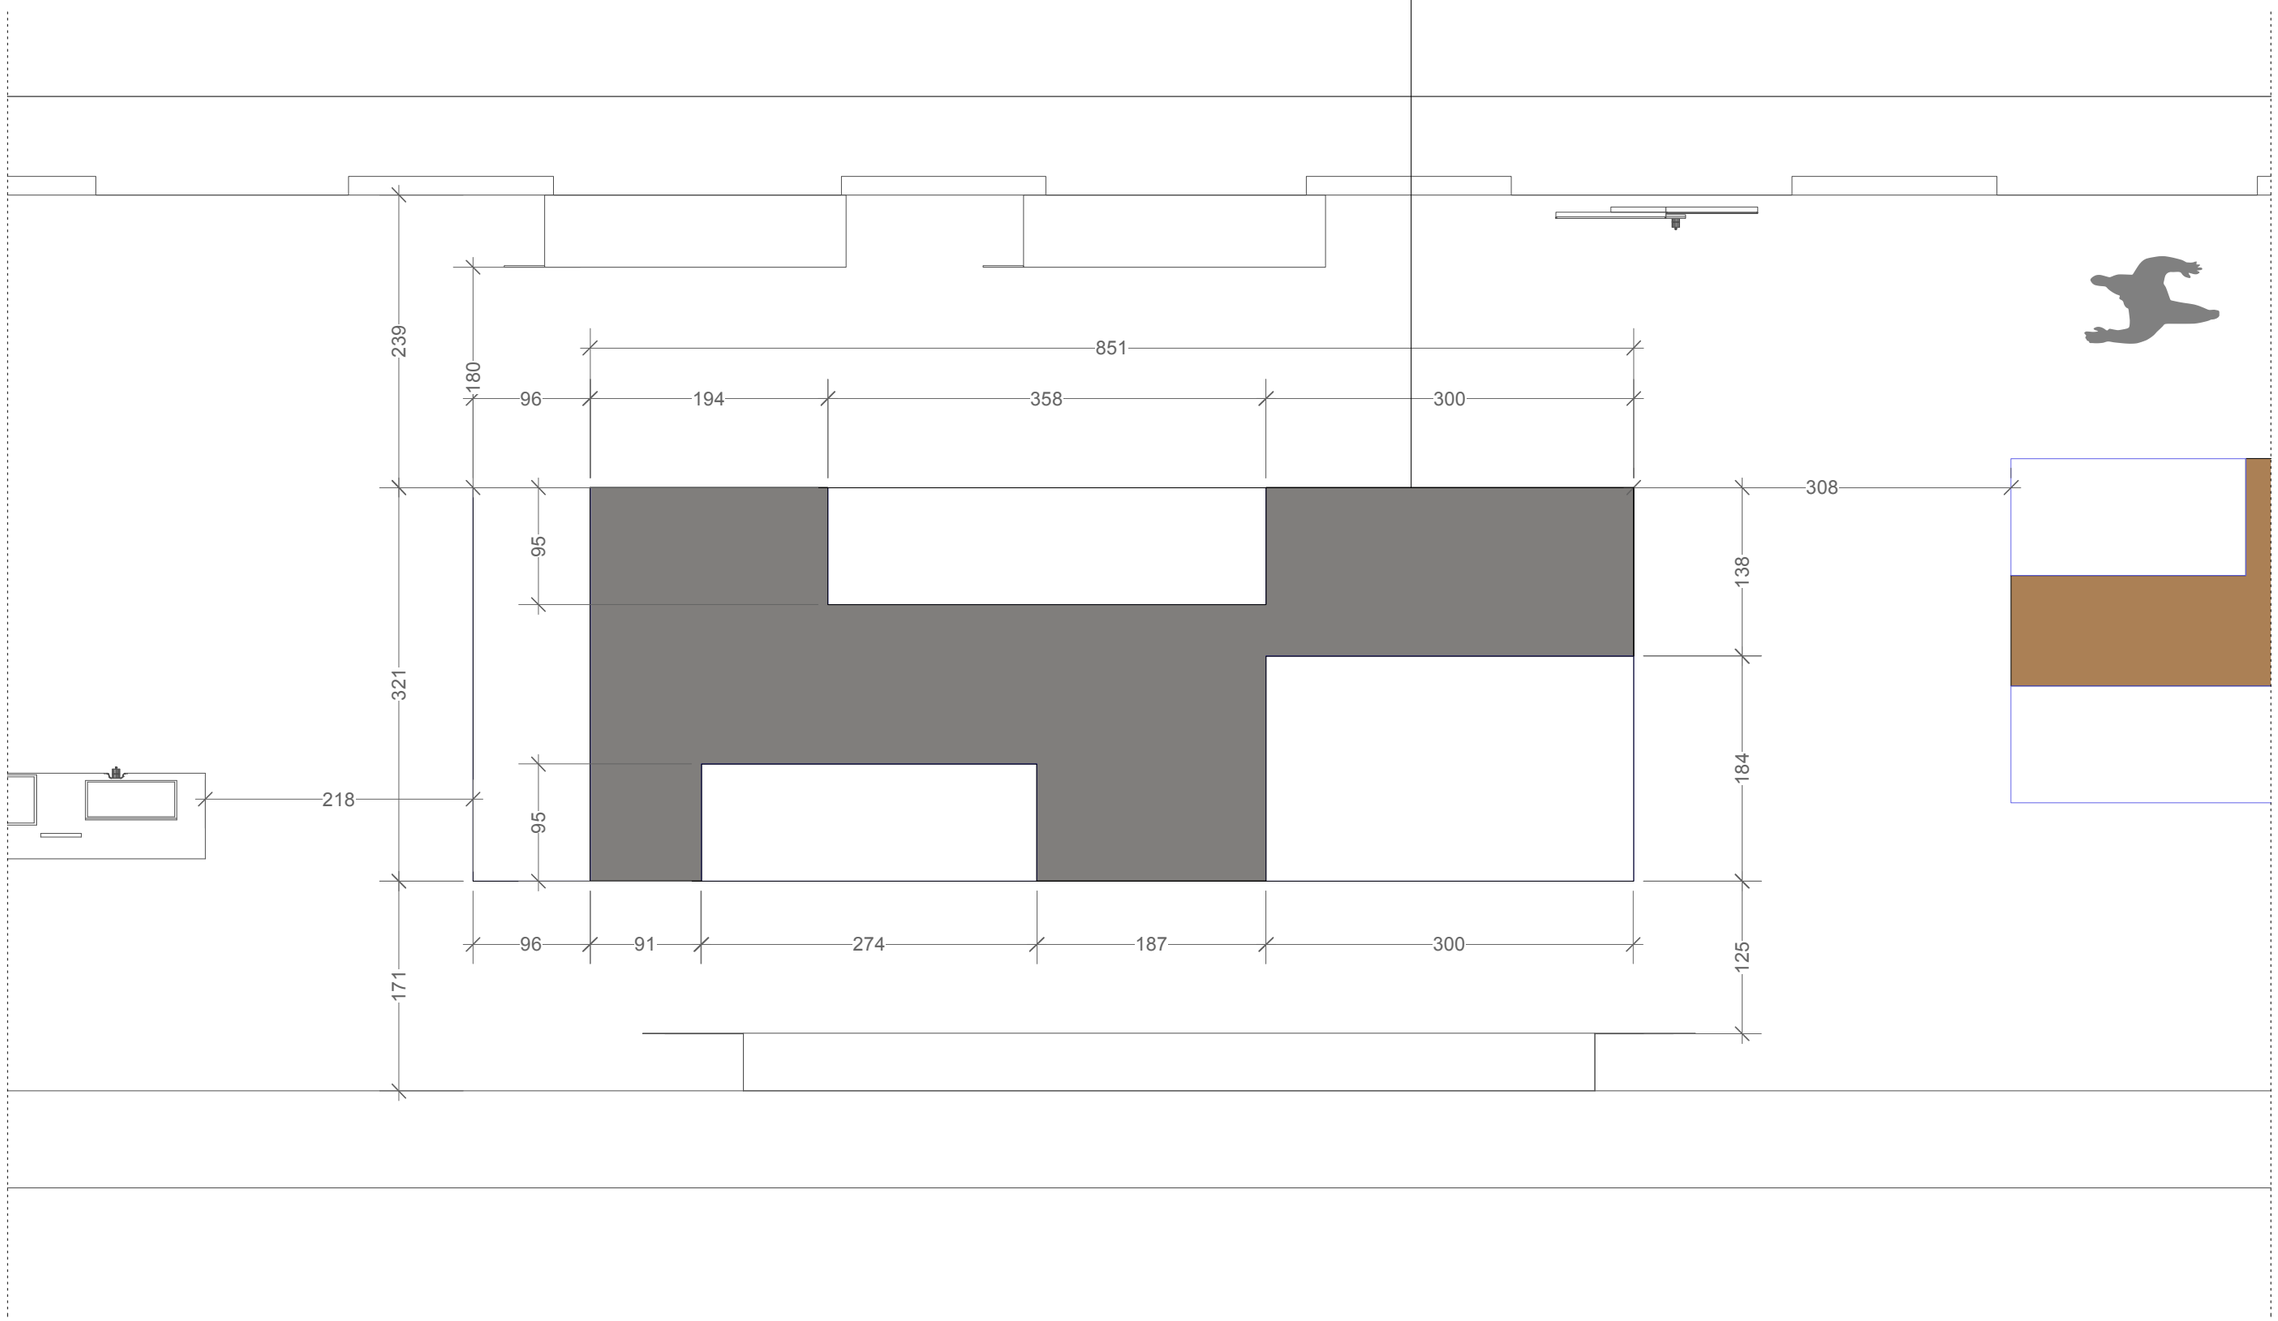


PLA-3
MODIFICATION ET HABILLAGE PODIUM 3
Panneau CP plaqué + lisse
Fin. vitrification PU teintée

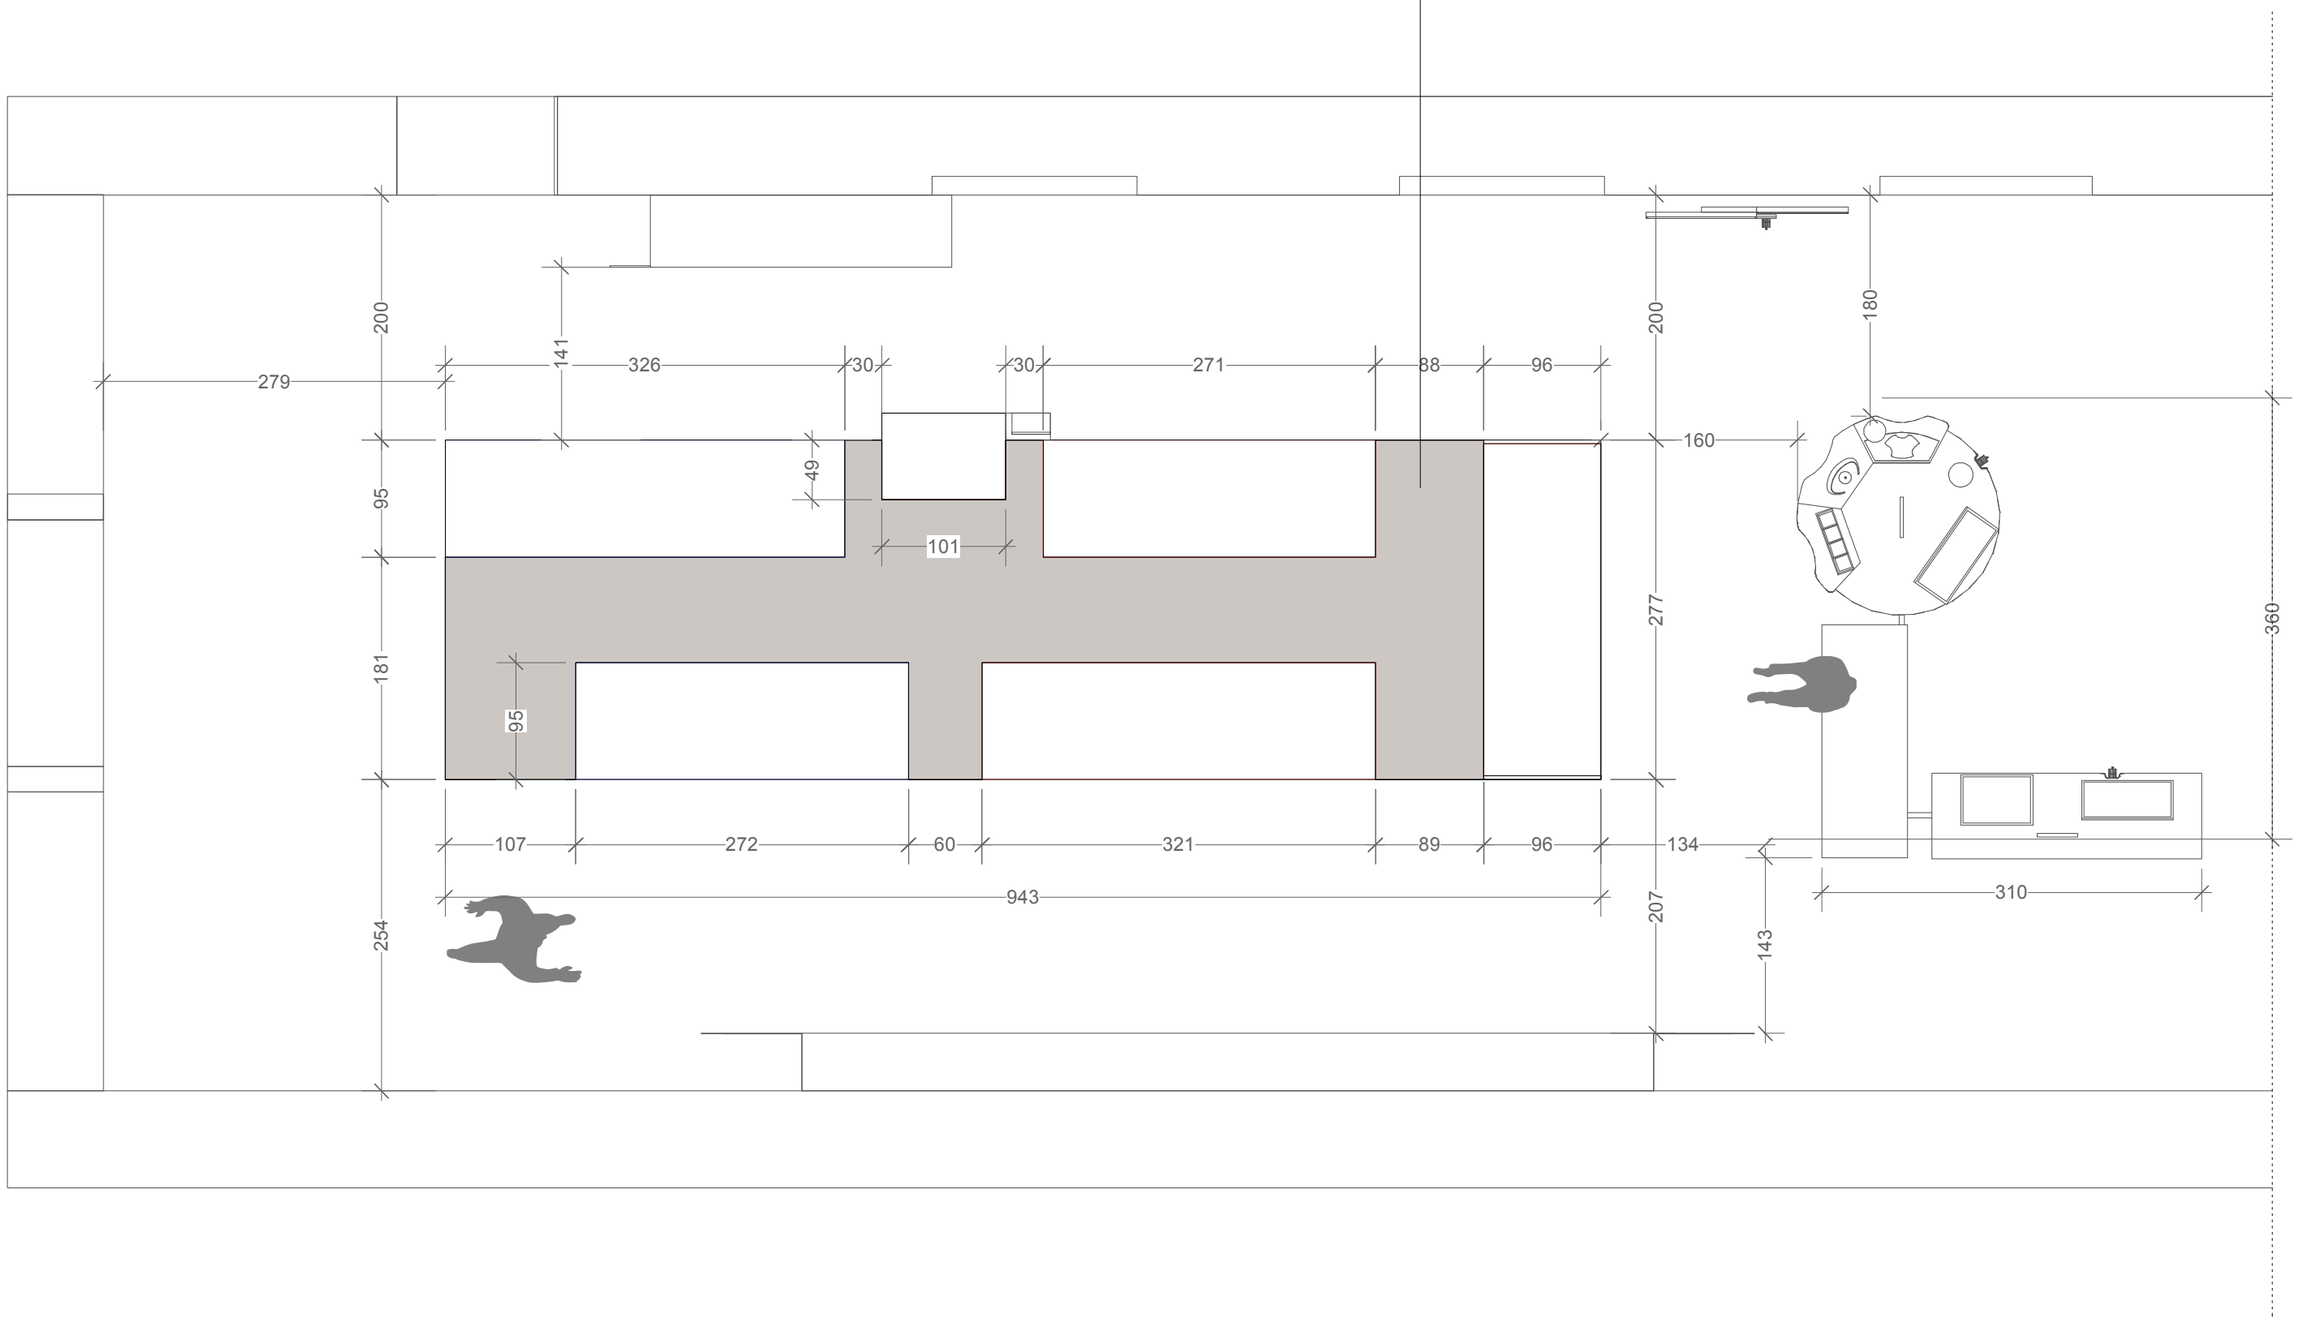

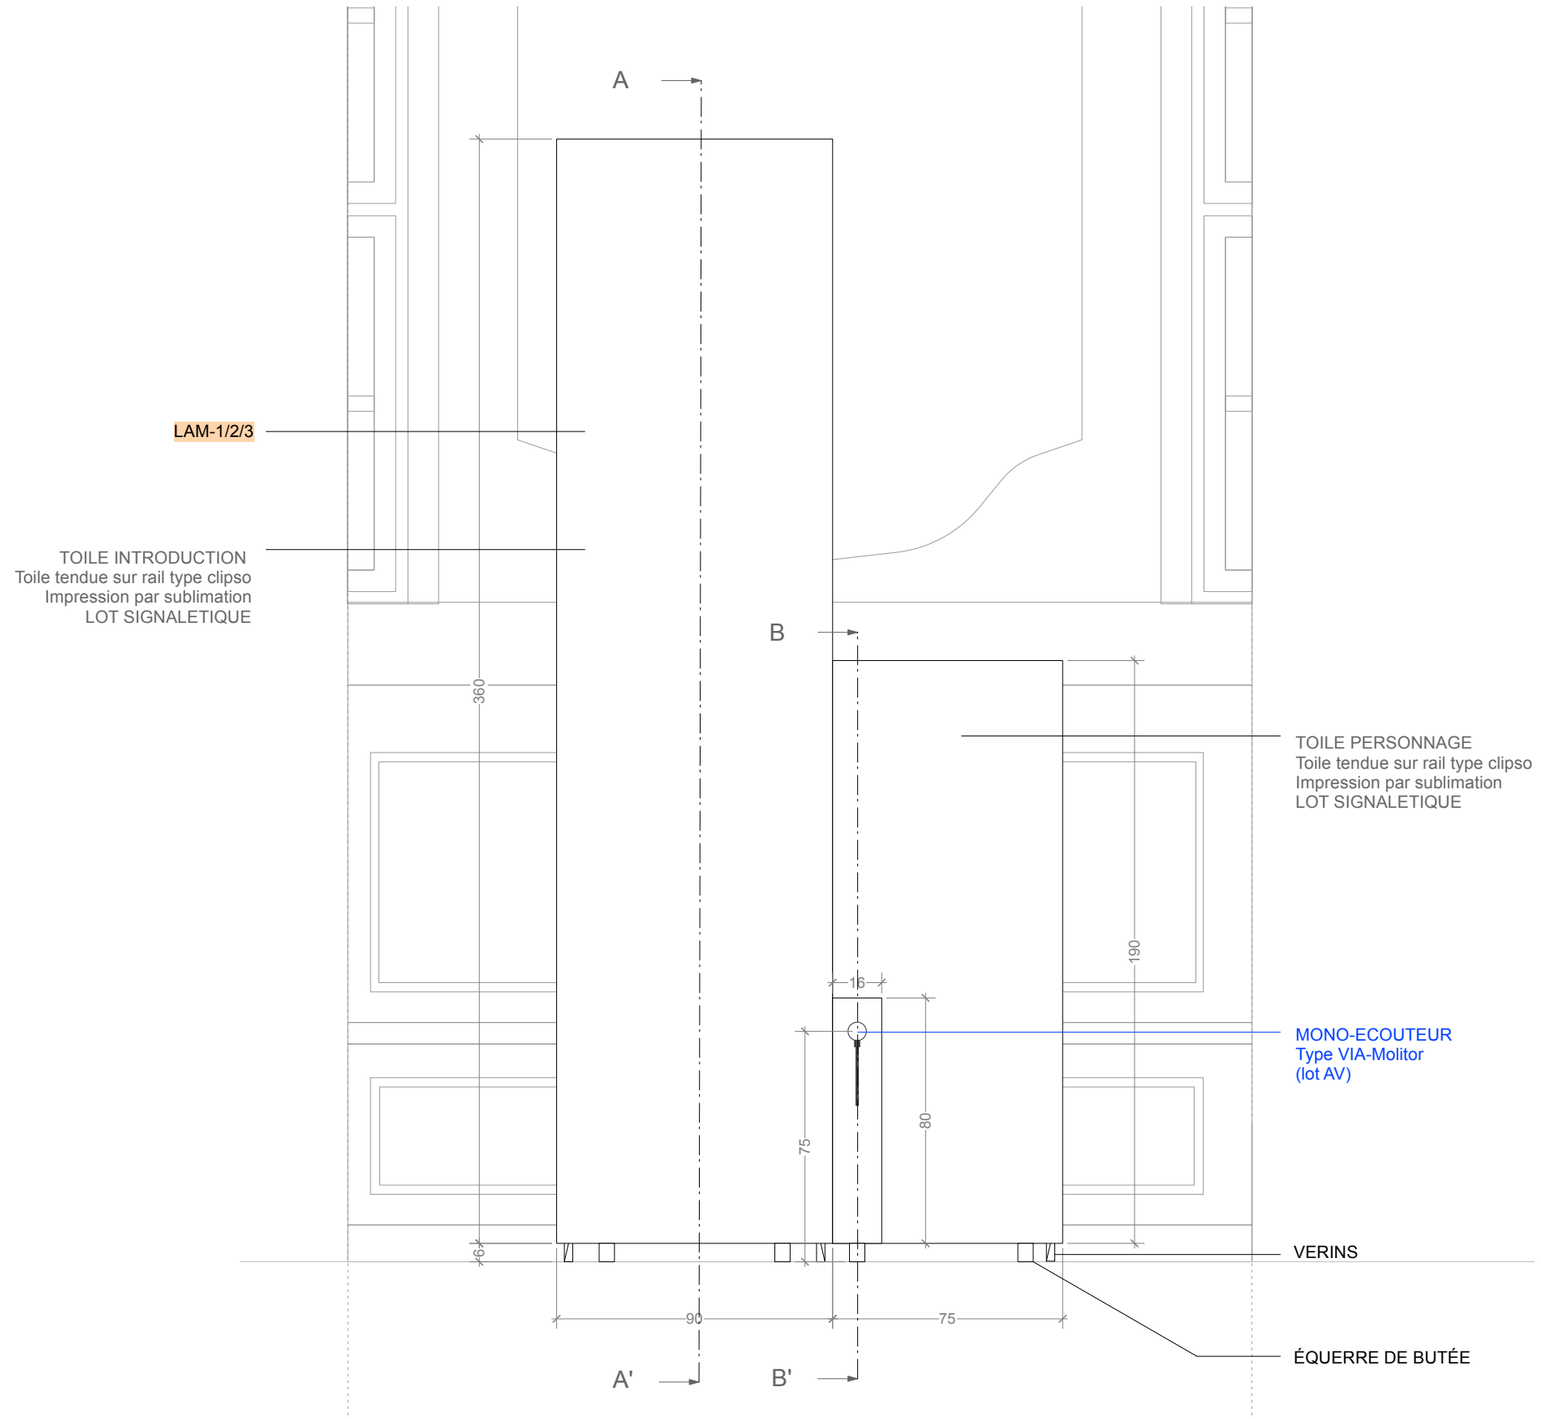


Face


CROS+PATRAS scénographie
3 rue de la Paix - 77920 Samois/Seine
T. 06 23 15 46 46 - contact@cros-patras.com

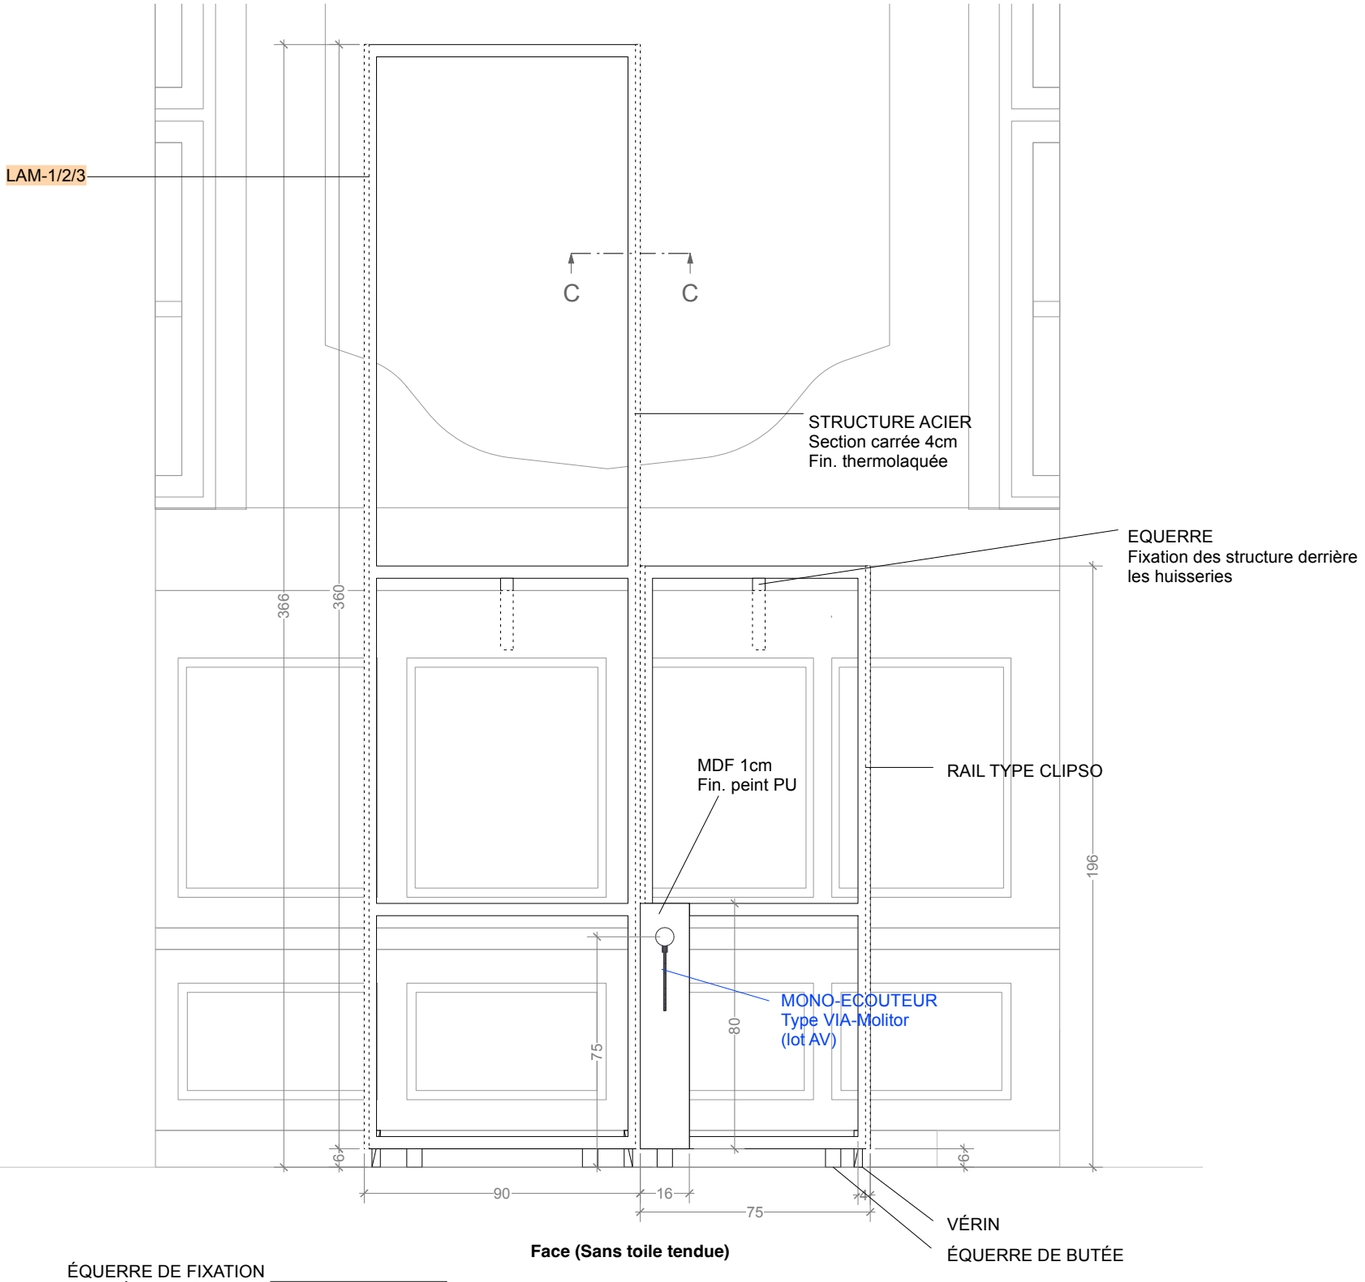

Face (Sans toile tendue)

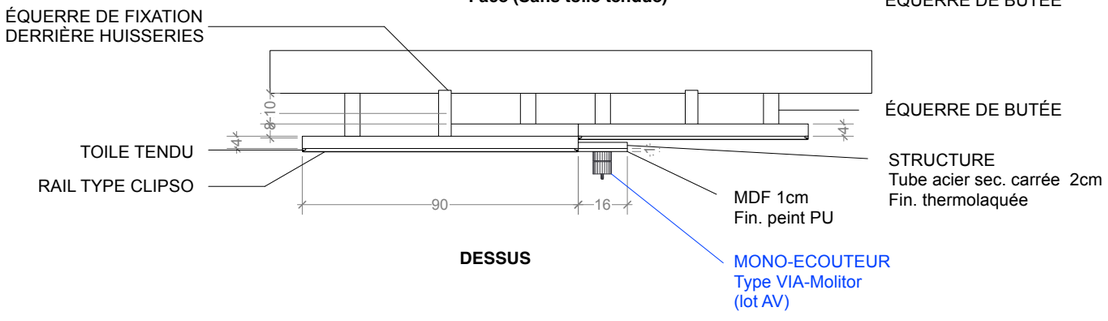


DESSUS

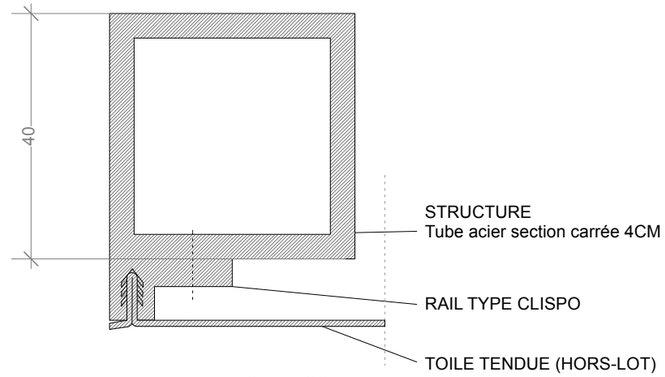


Coupe CC
Ech.10

CROS+PATRAS scénographie
3 rue de la Paix - 77920 Samois/Seine
T. 06 23 15 46 46 - contact@cros-patras.com

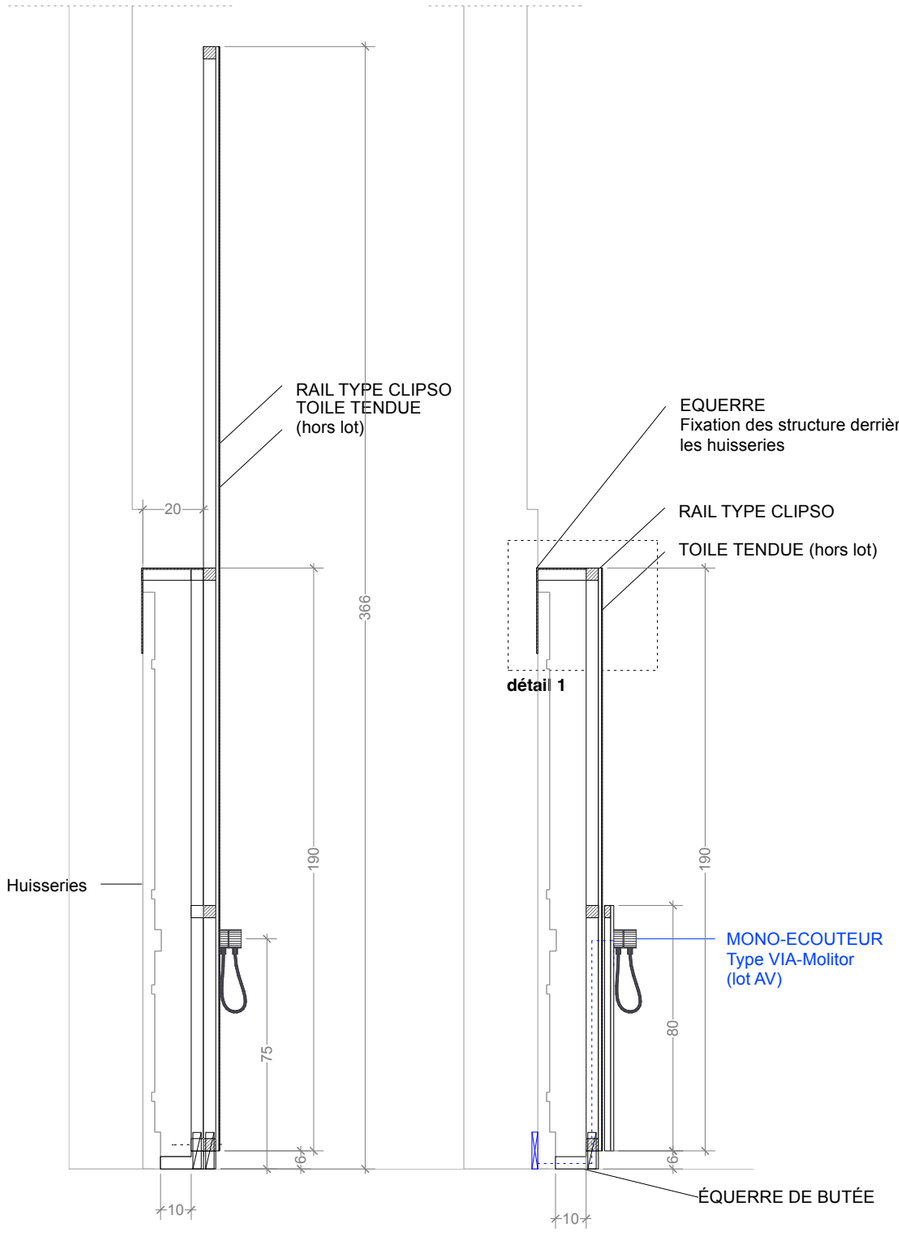


Coupe AA' **Coupe BB'**

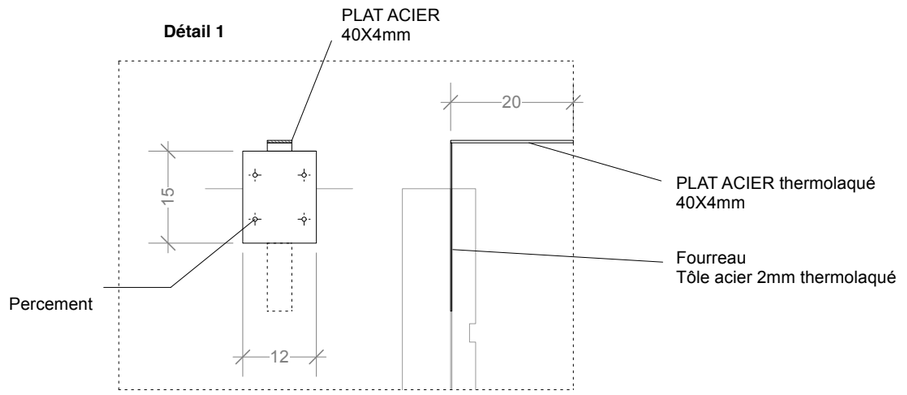


face **gauche**


CROS PATRAS scénographie
3 rue de la Paix - 77920 Samois/Seine
T. 06 23 15 46 46 - contact@cros-patras.com

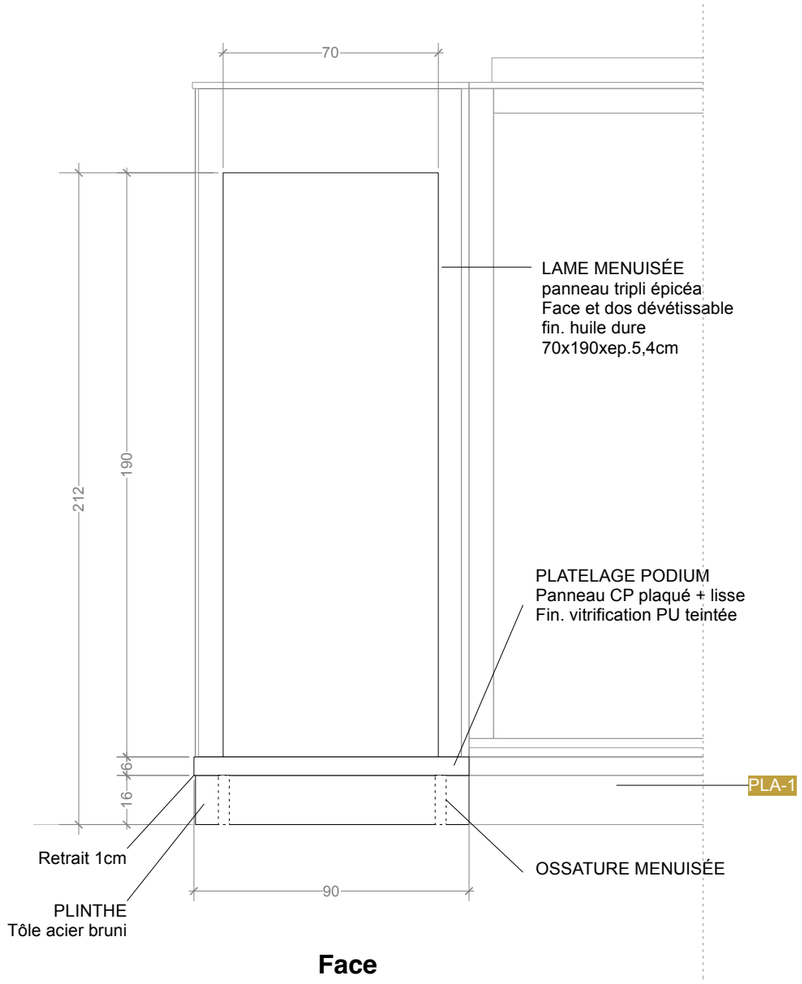

Face

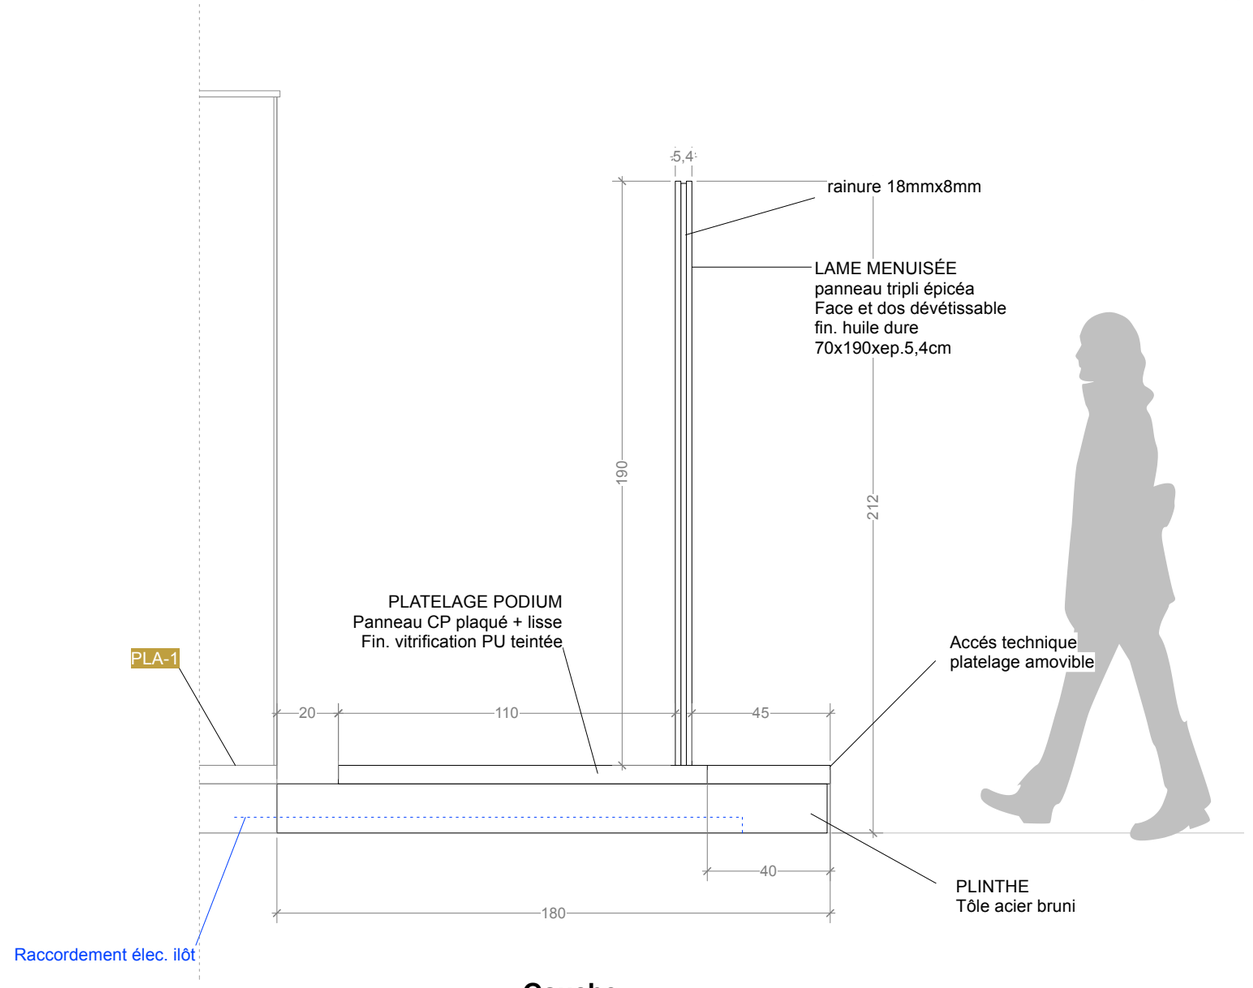



Gauche

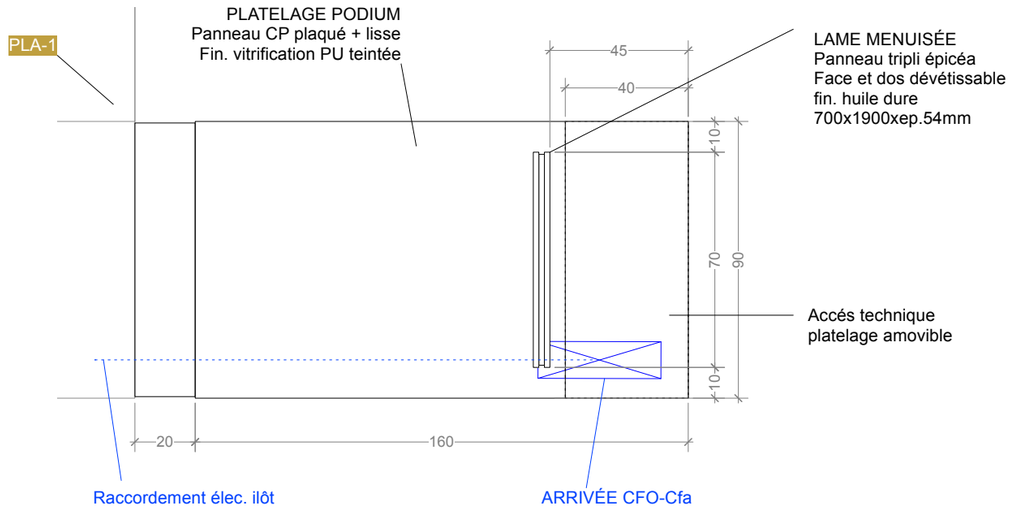


Dessus

CROS PATRAS scénographie
3 rue de la Paix - 77920 Samois/Seine
T. 06 23 15 46 46 - contact@cros-patras.com

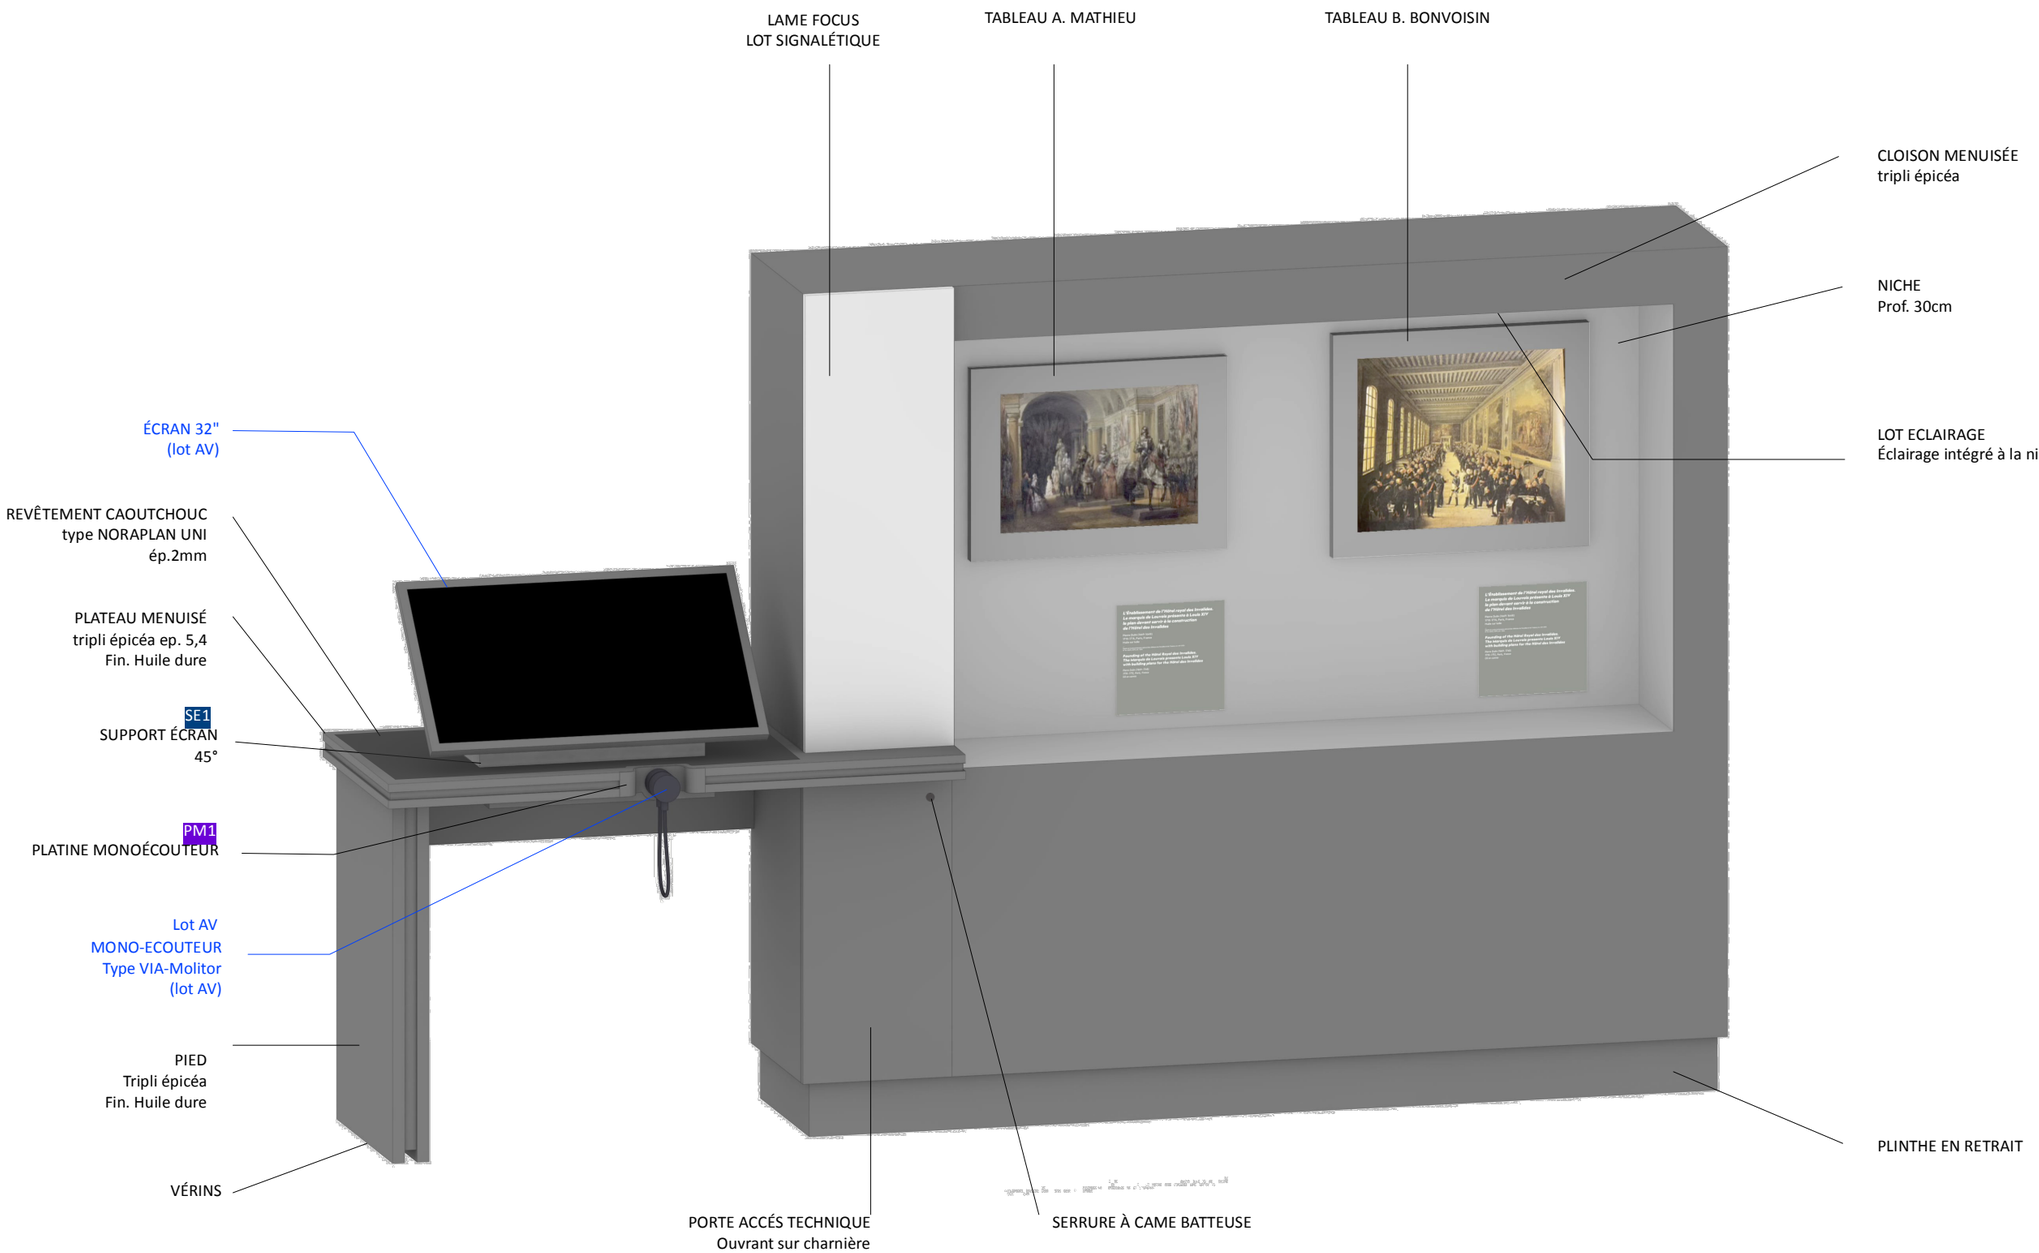

LAME FOCUS
LOT SIGNALÉTIQUE
TABLEAU A. MATHIEU
TABLEAU B. BONVOISIN
CLOISON MENUISÉE
tripli épicéa
NICHE
Prof. 30cm
LOT ECLAIRAGE
Éclairage intégré à la niche
ÉCRAN 32"
(lot AV)
REVÊTEMENT CAOUTCHOUC
type NORAPLAN UNI
ép.2mm
PLATEAU MENUISÉ
tripli épicéa ep. 5,4
Fin. Huile dure
SE1
SUPPORT ÉCRAN
45°
PM1
PLATINE MONOÉCOUTEUR
Lot AV
MONO-ECOUTEUR
Type VIA-Molitor
(lot AV)
PIED
Tripli épicéa
Fin. Huile dure
VÉRINS
PORTE ACCÉS TECHNIQUE
Ouvrant sur charnière
SERRURE À CAME BATTEUSE
PLINTHE EN RETRAIT

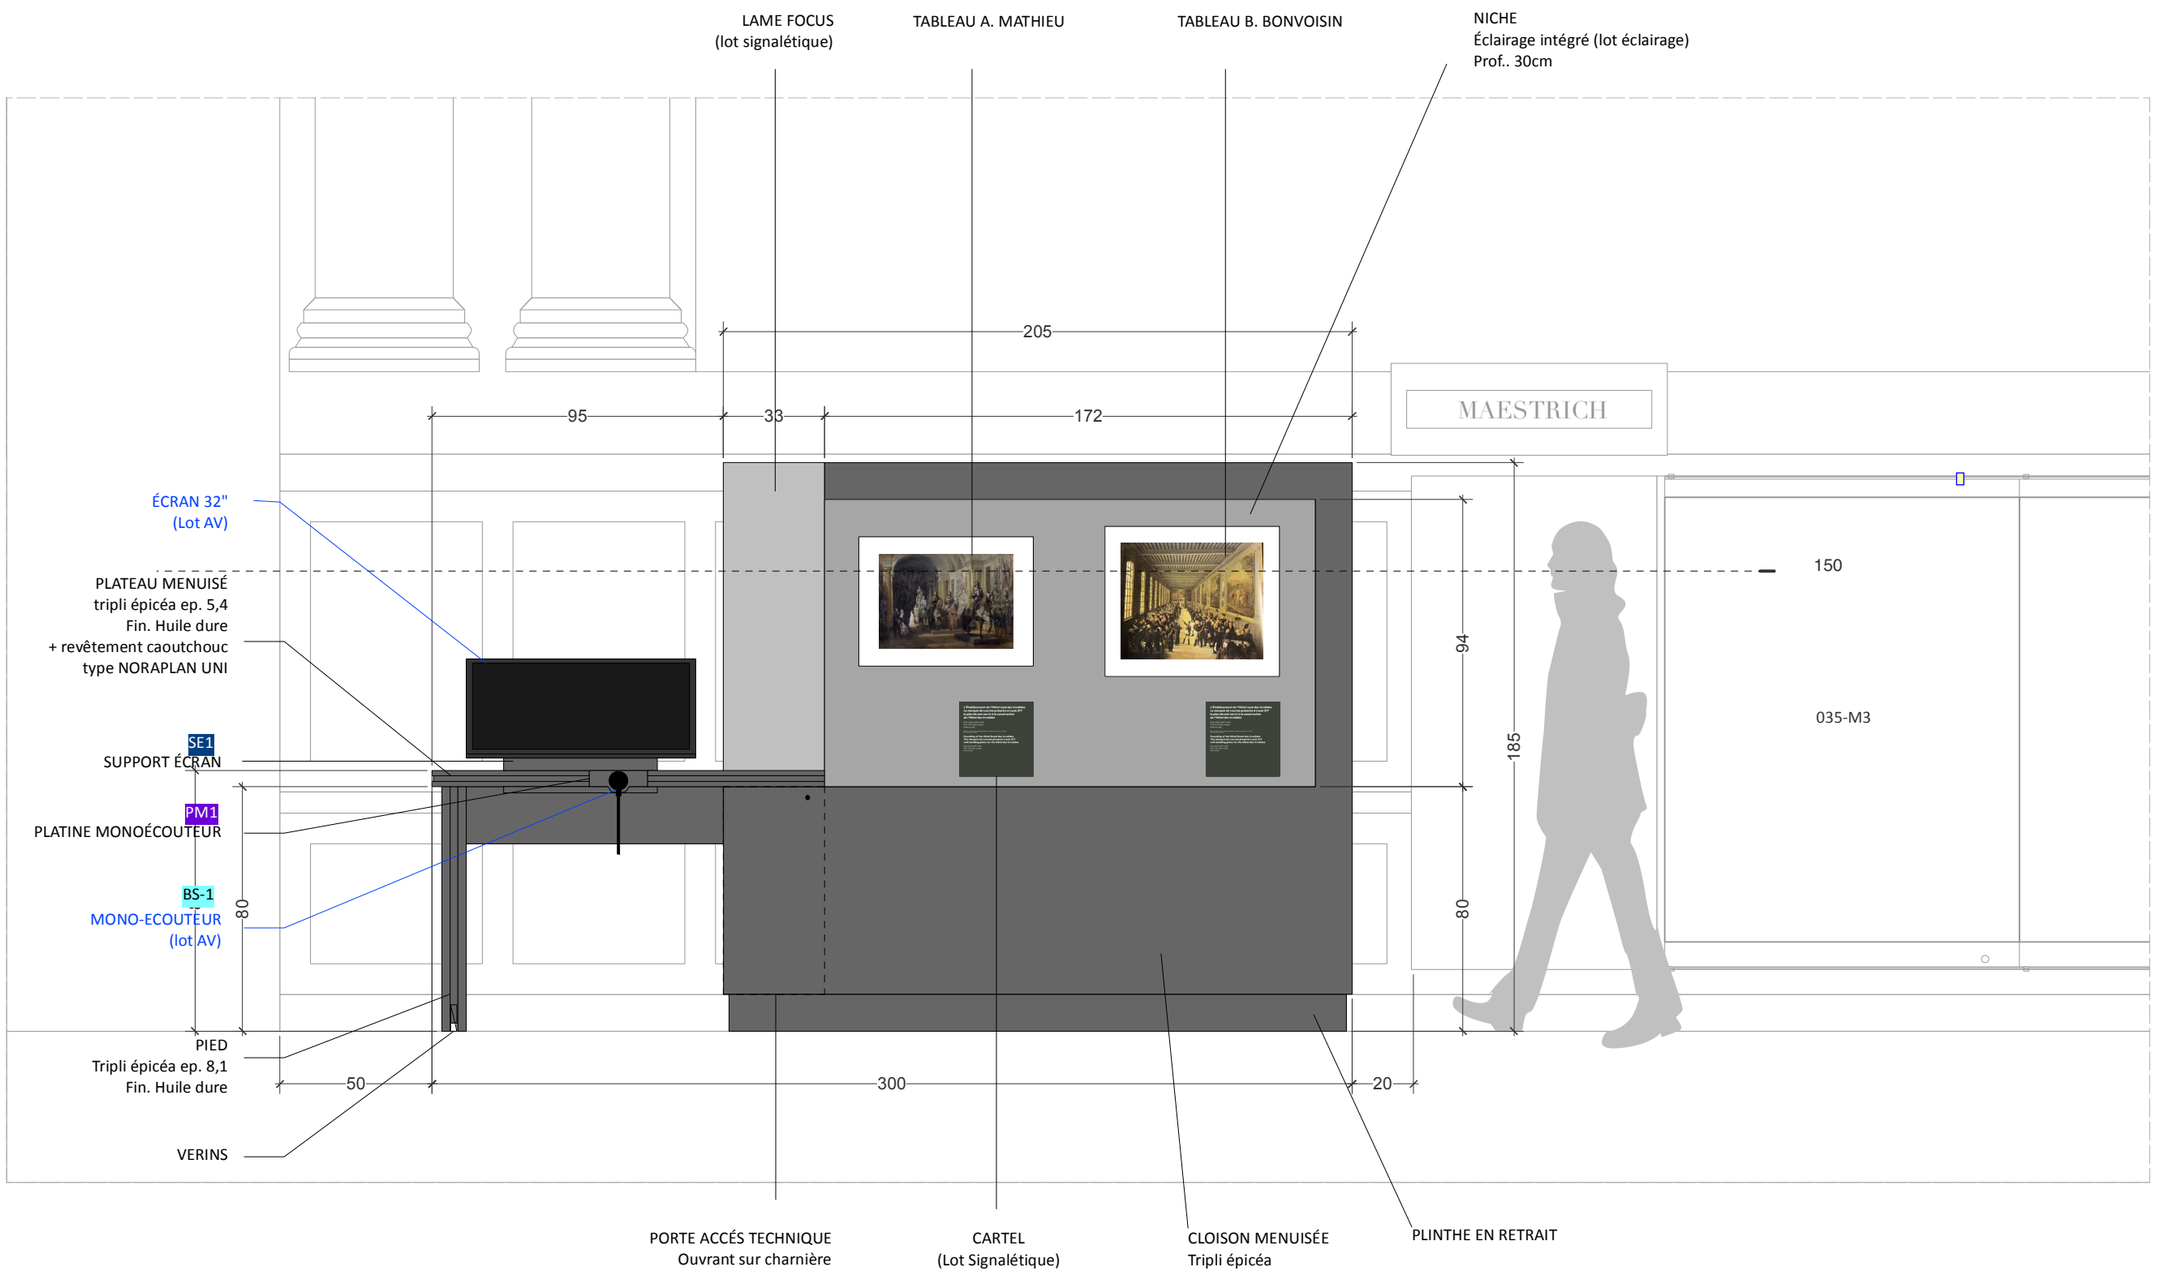


CROS+PATRAS scénographie
3 rue de la Paix - 77920 Samois/Seine
T. 06 23 15 46 46 - contact@cros-patras.com

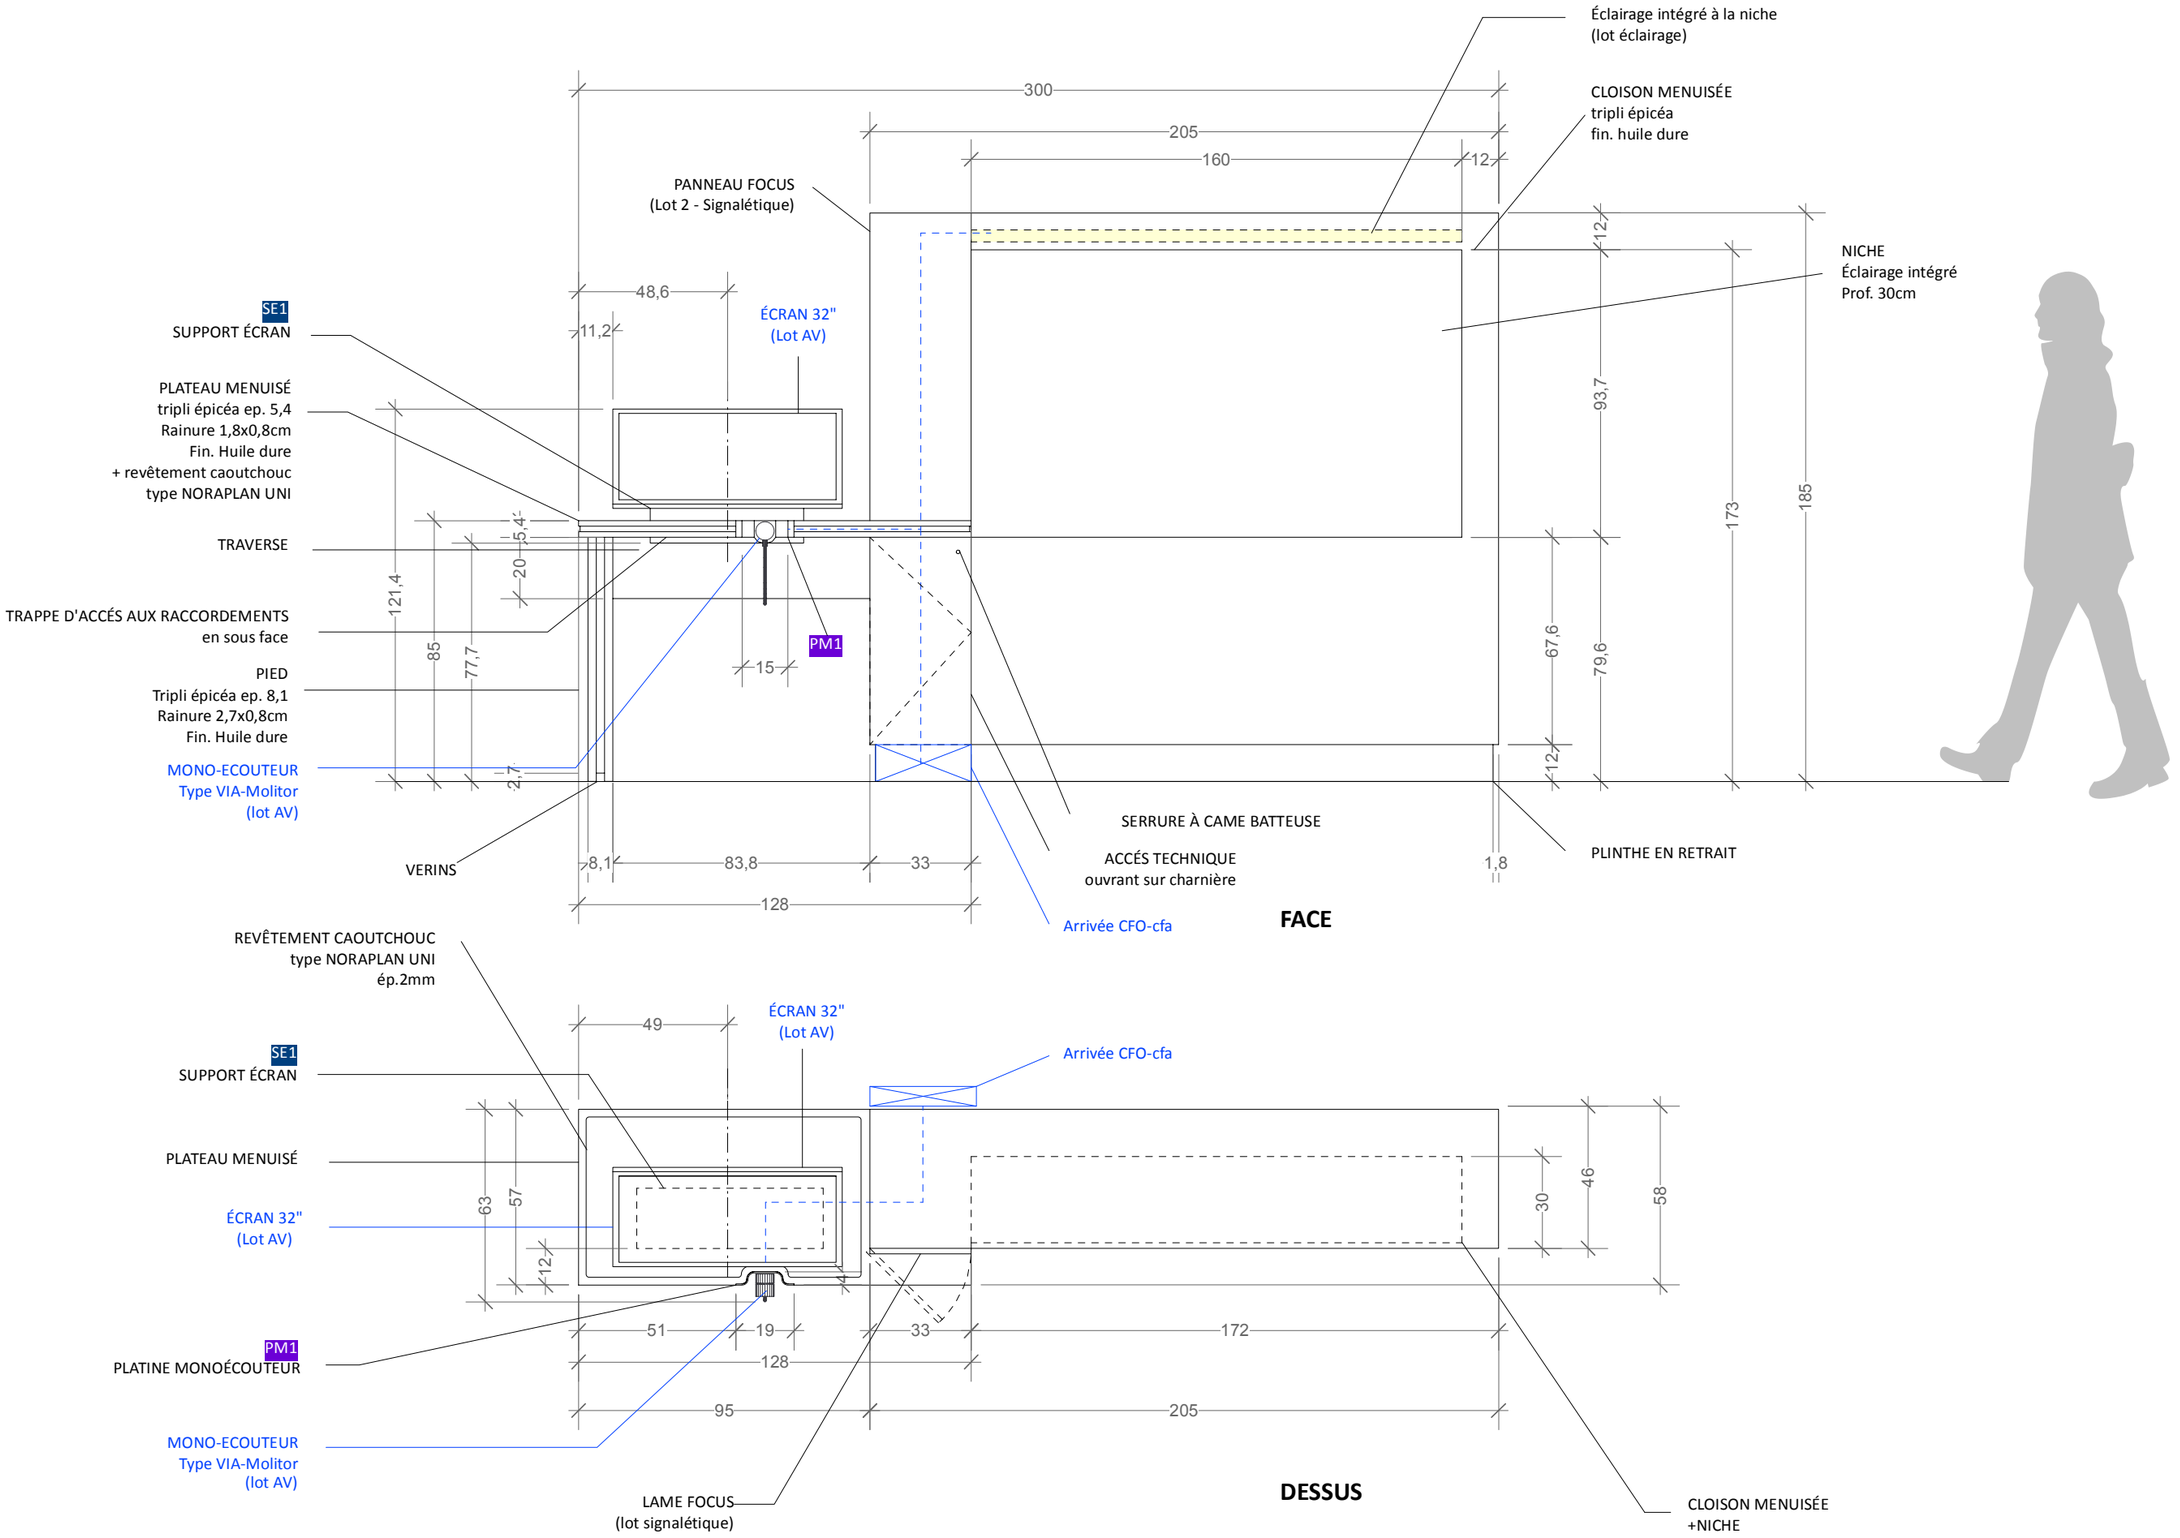

CROS PATRAS scénographie
3 rue de la Paix - 77920 Samois/Seine
T. 06 23 15 46 46 - contact@cros-patras.com

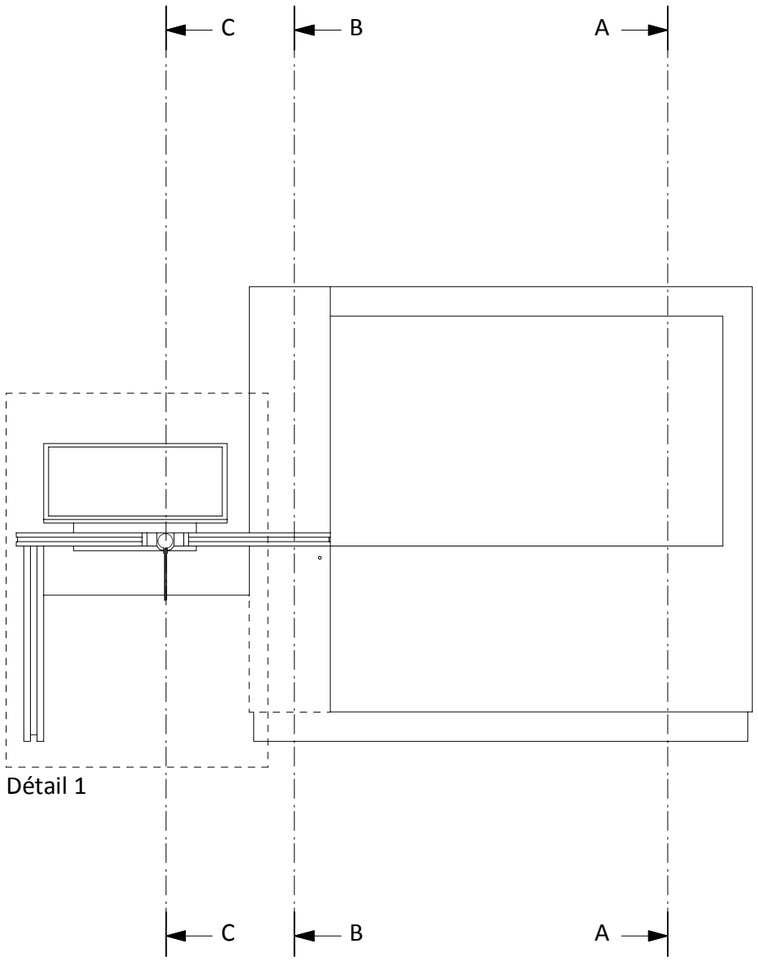


Détail 1

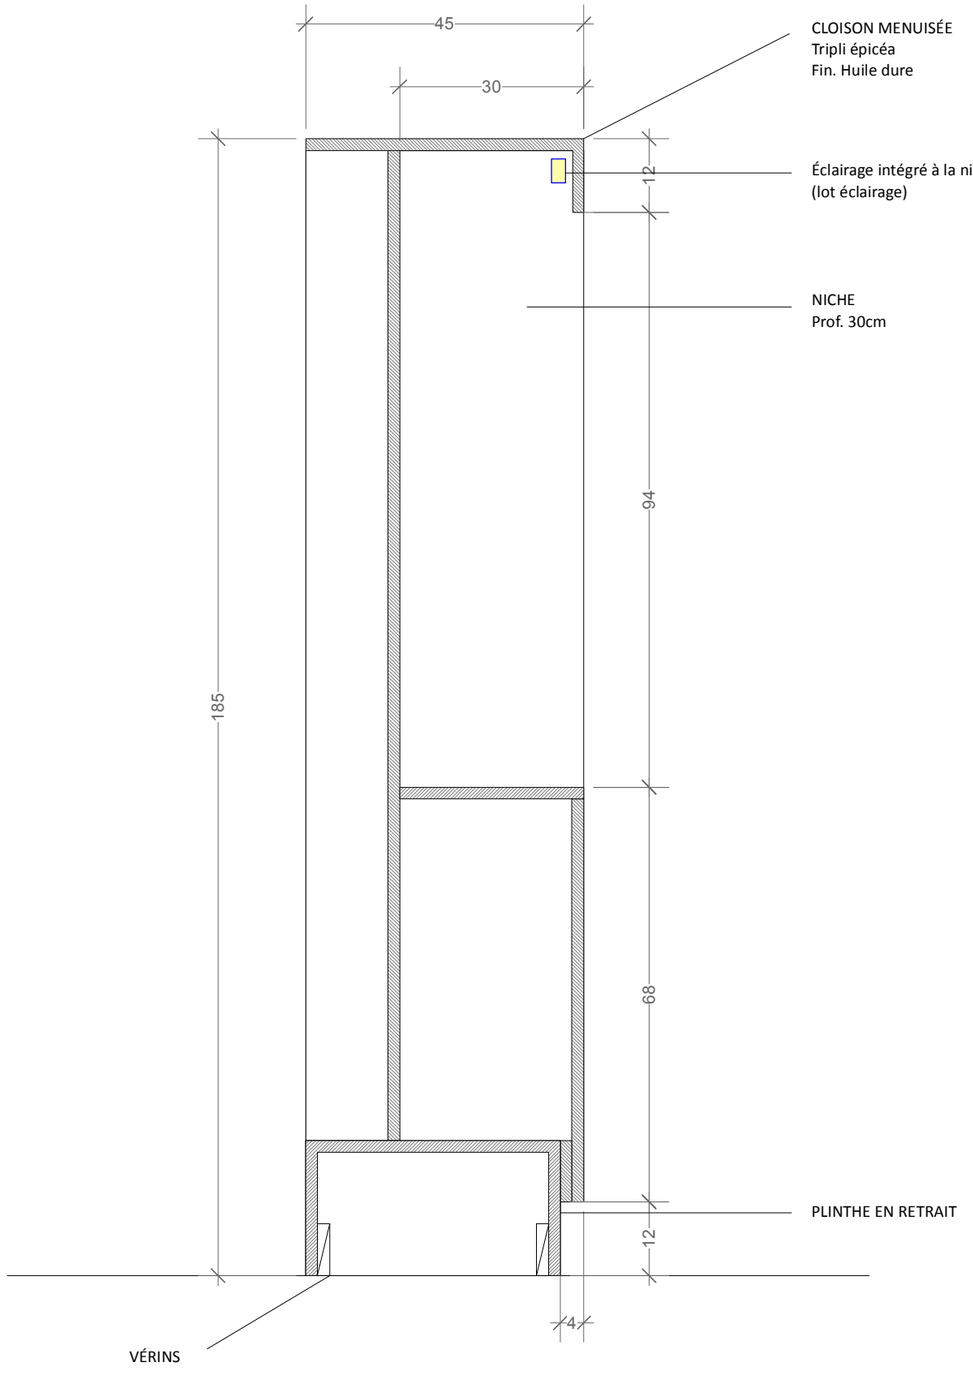


COUPE AA

CROS PATRAS scénographie
3 rue de la Paix - 77920 Samois/Seine
T. 06 23 15 46 46 - contact@cros-patras.com

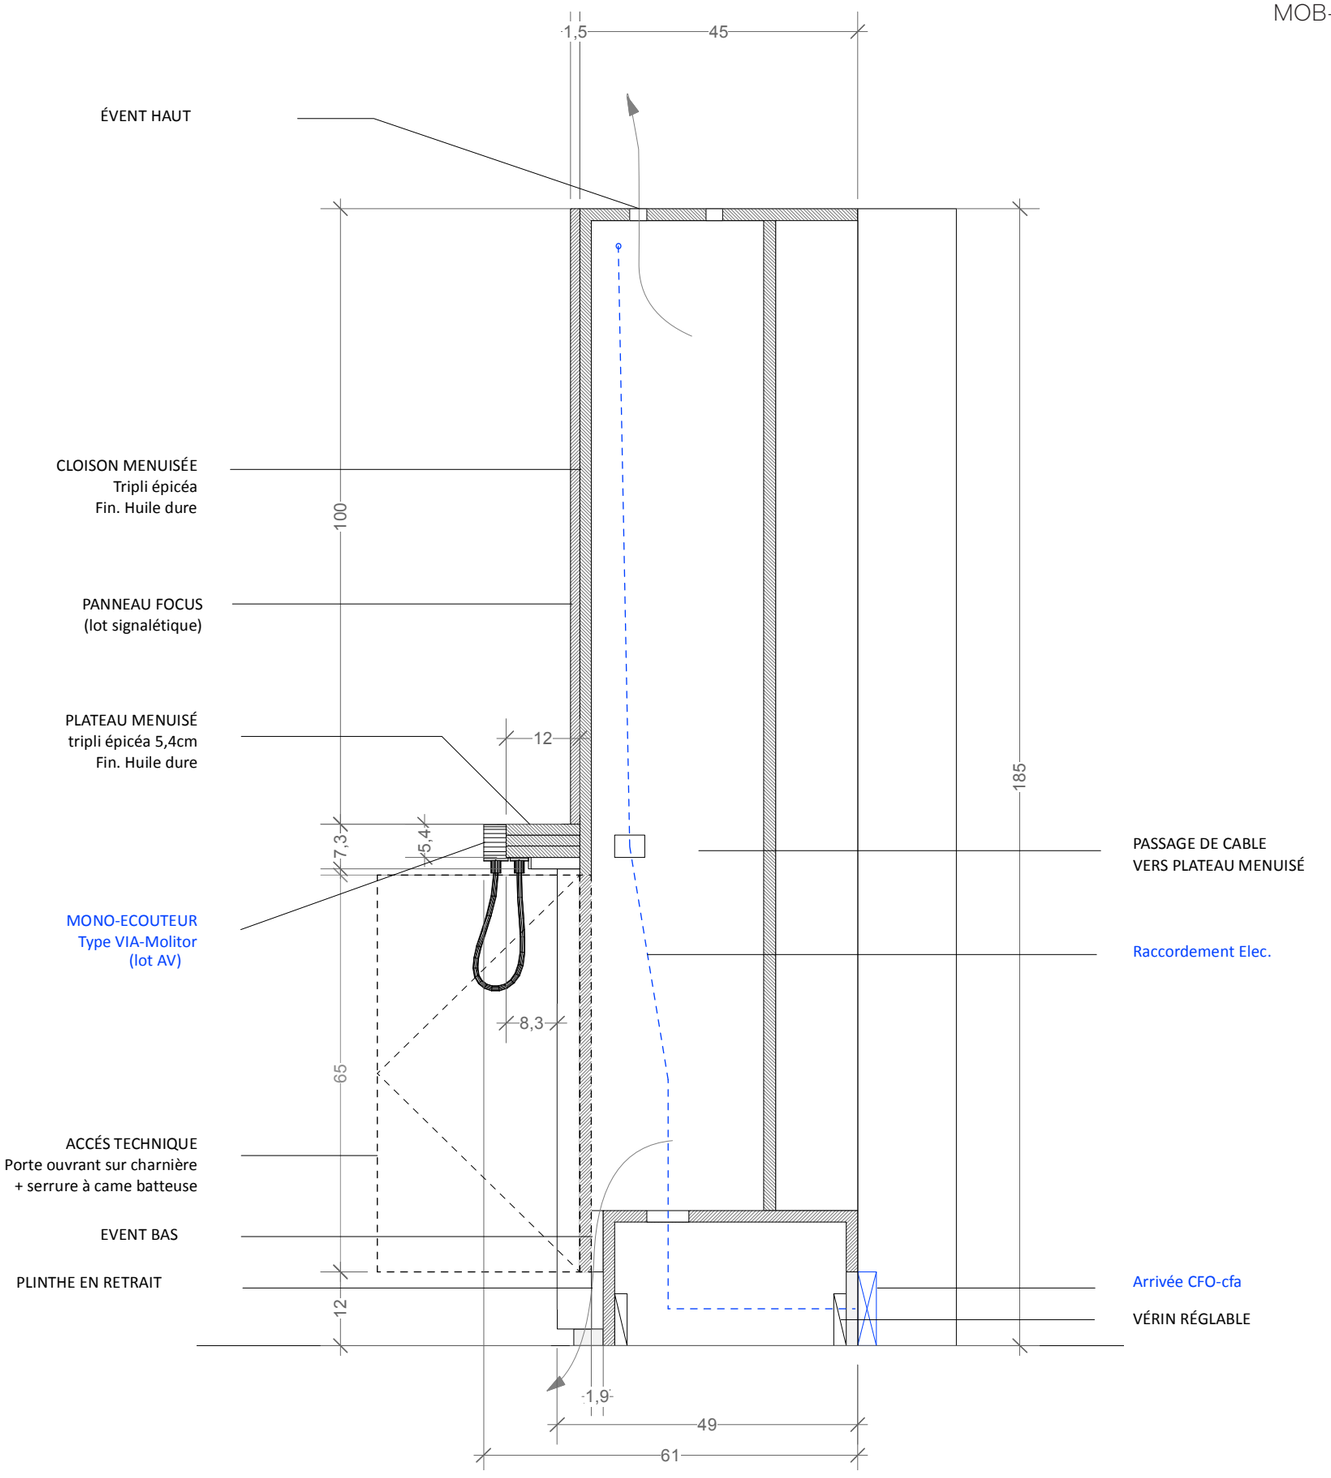


COUPE BB


CROS PATRAS scénographie
3 rue de la Paix - 77920 Samois/Seine
T. 06 23 15 46 46 - contact@cros-patras.com

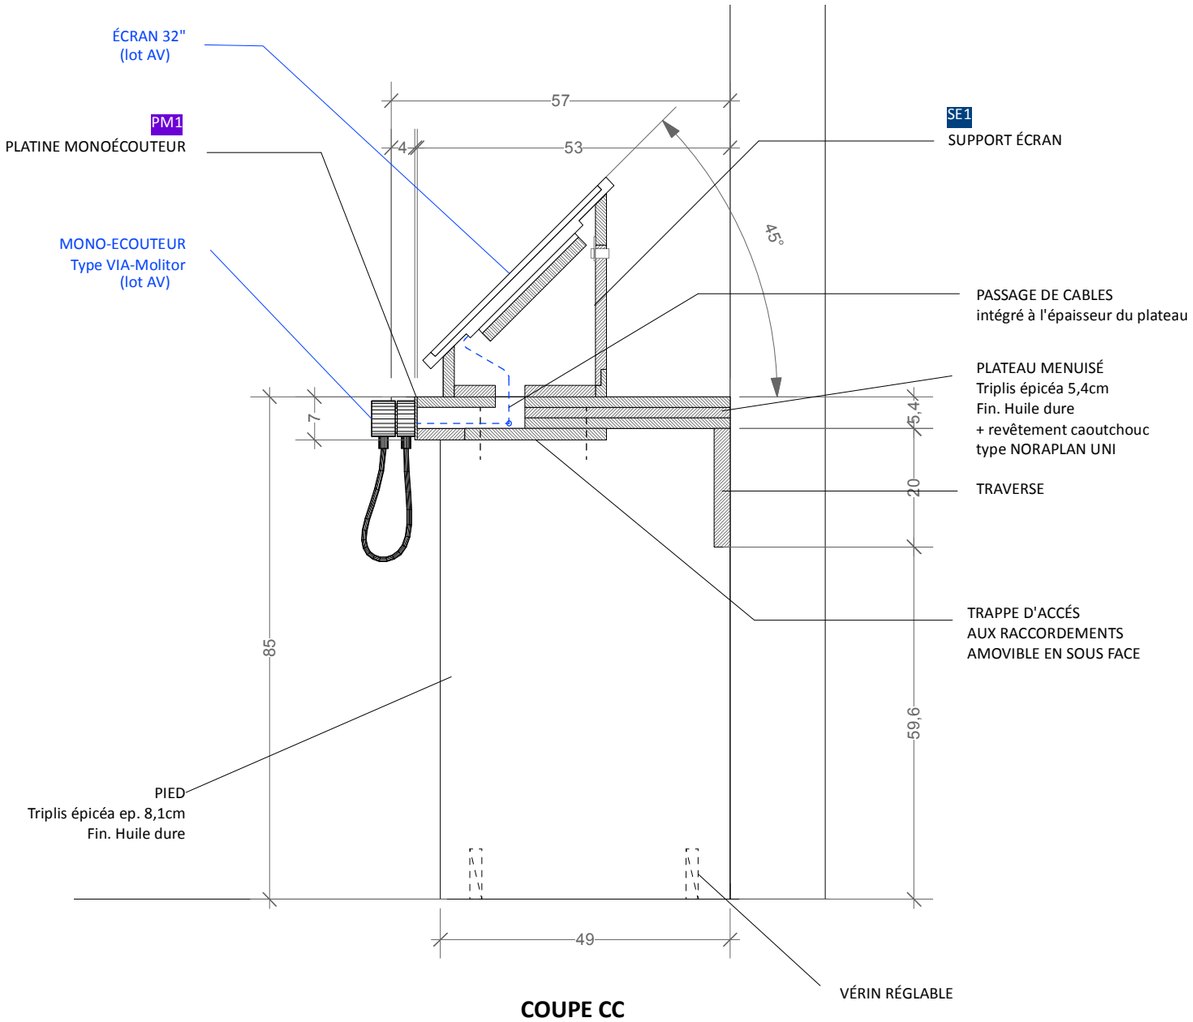

COUPE CC

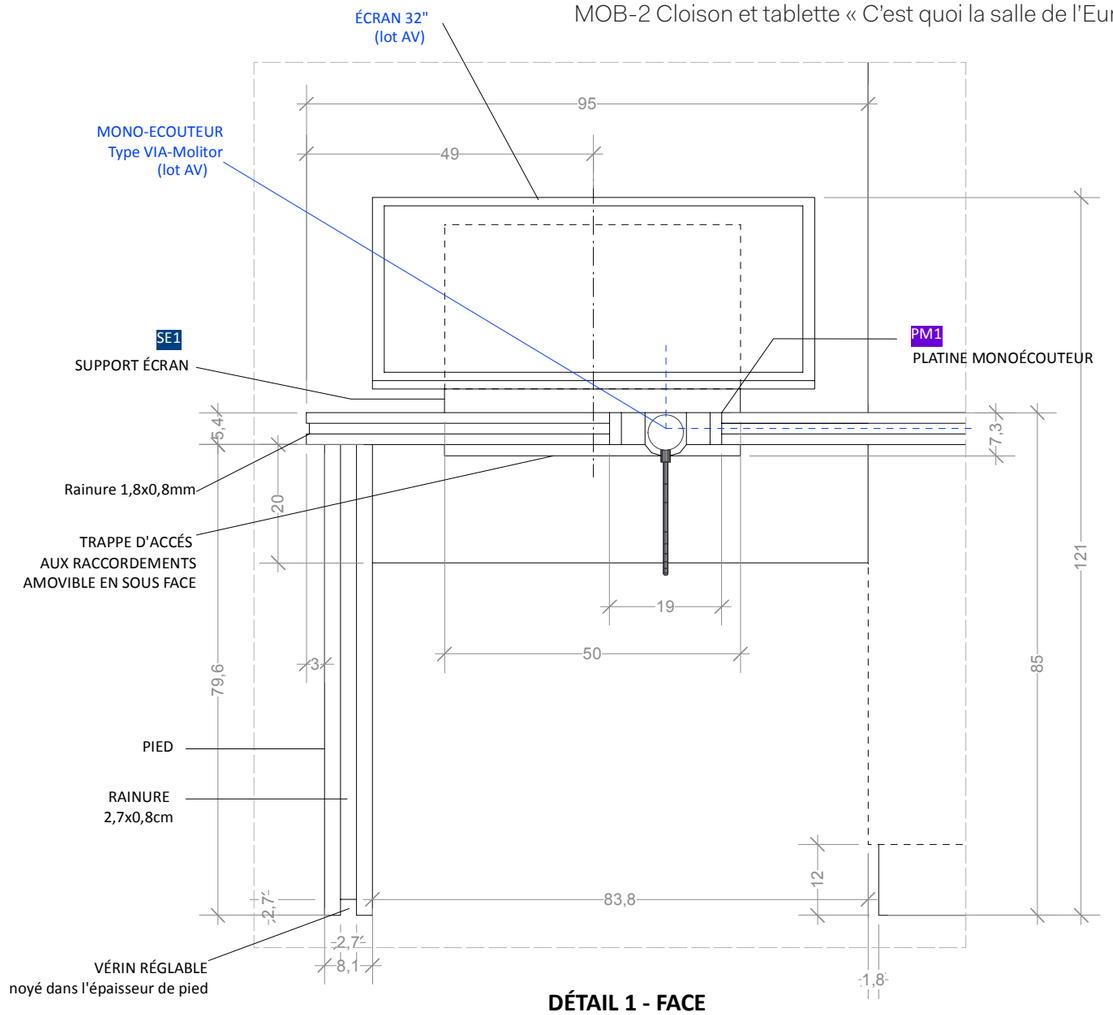


DÉTAIL 1 - FACE

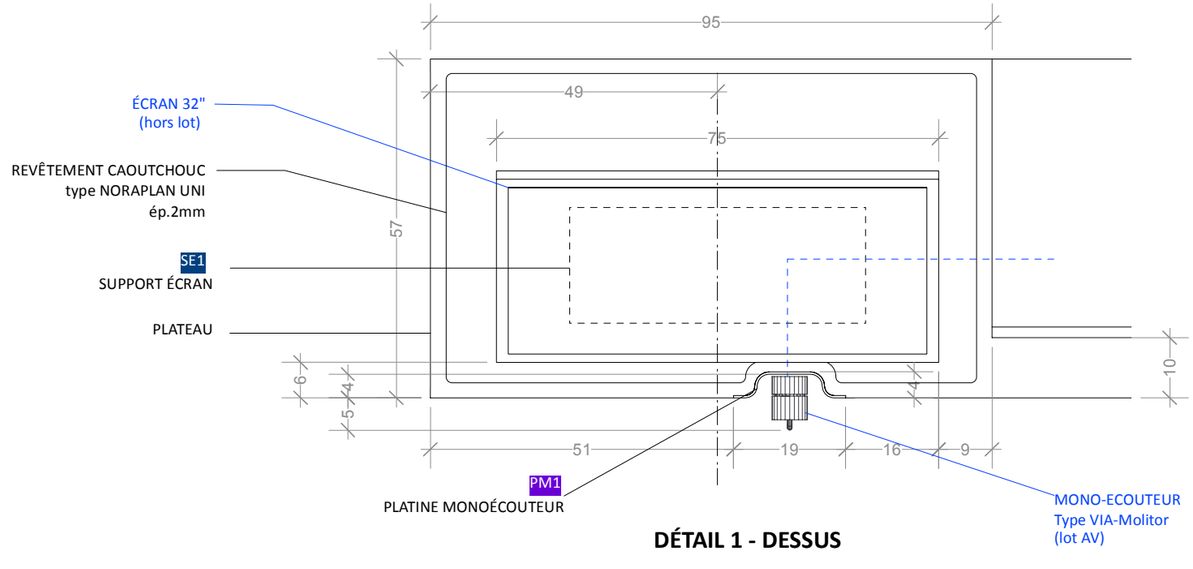


DÉTAIL 1 - DESSUS


CROS+PATRAS scénographie
3 rue de la Paix - 77920 Samois/Seine
T. 06 23 15 46 46 - contact@cros-patras.com

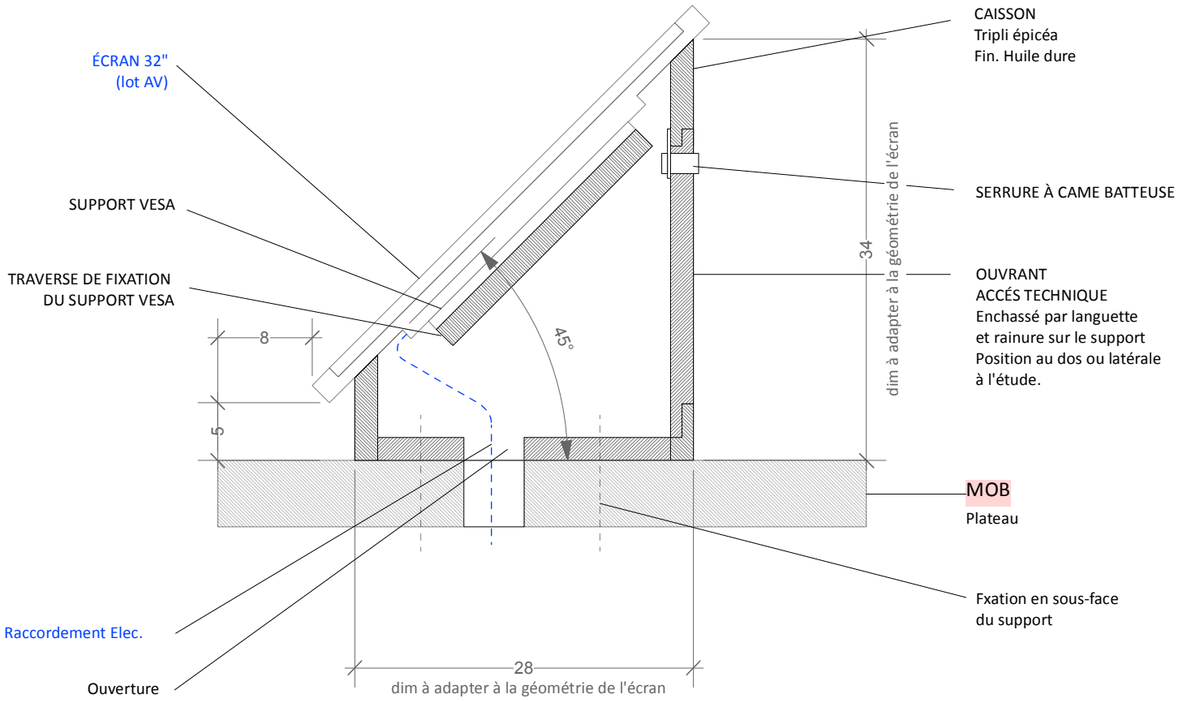


COUPE AA

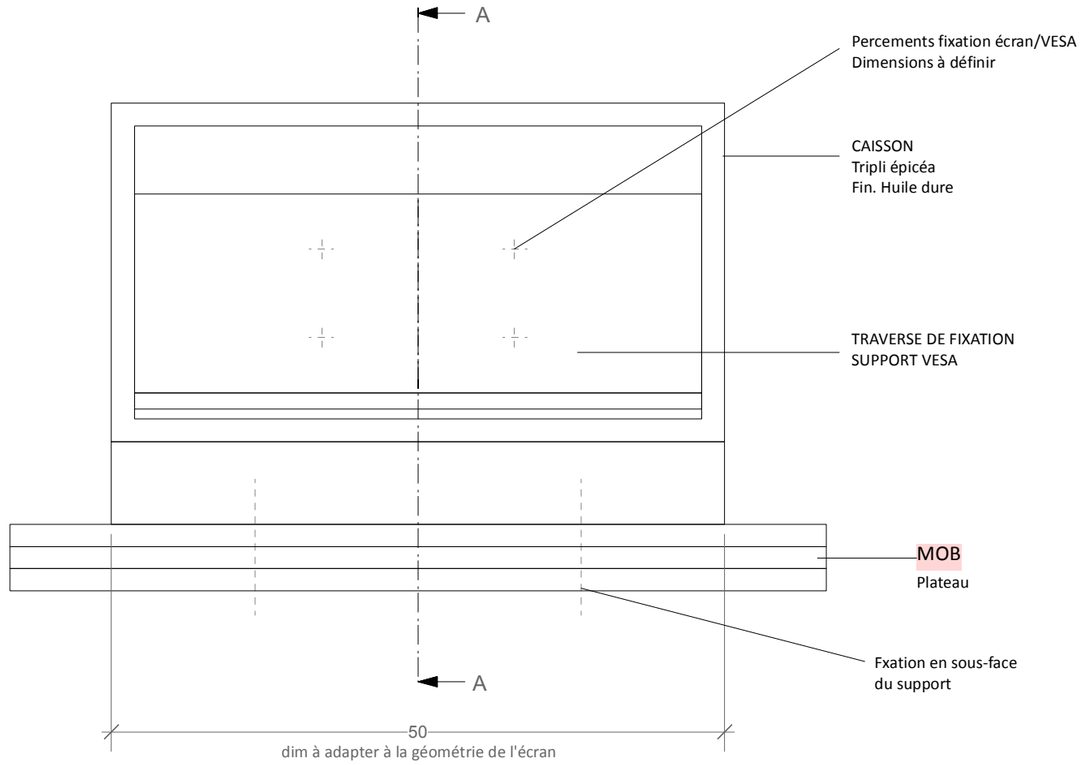


FACE

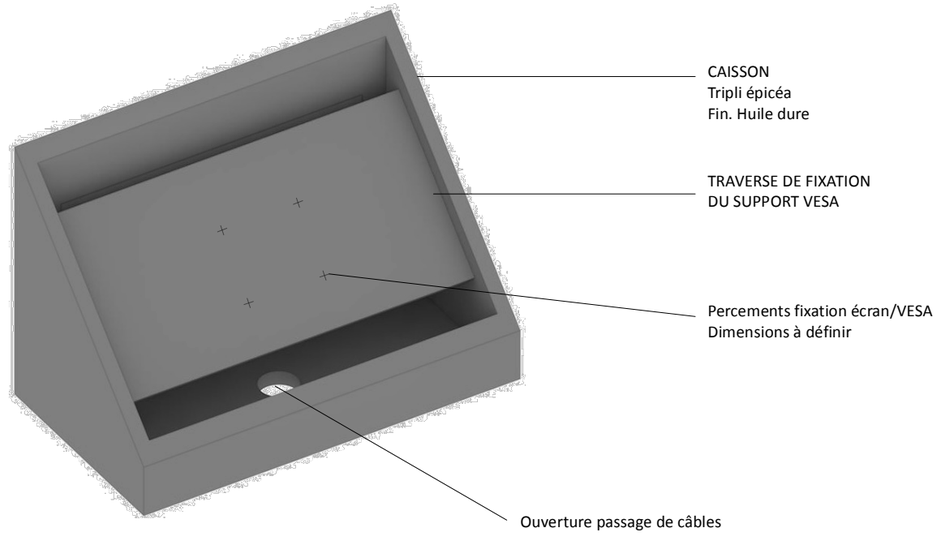

CROS PATRAS scénographie
3 rue de la Paix - 77920 Samois/Seine
T. 06 23 15 46 46 - contact@cros-patras.com

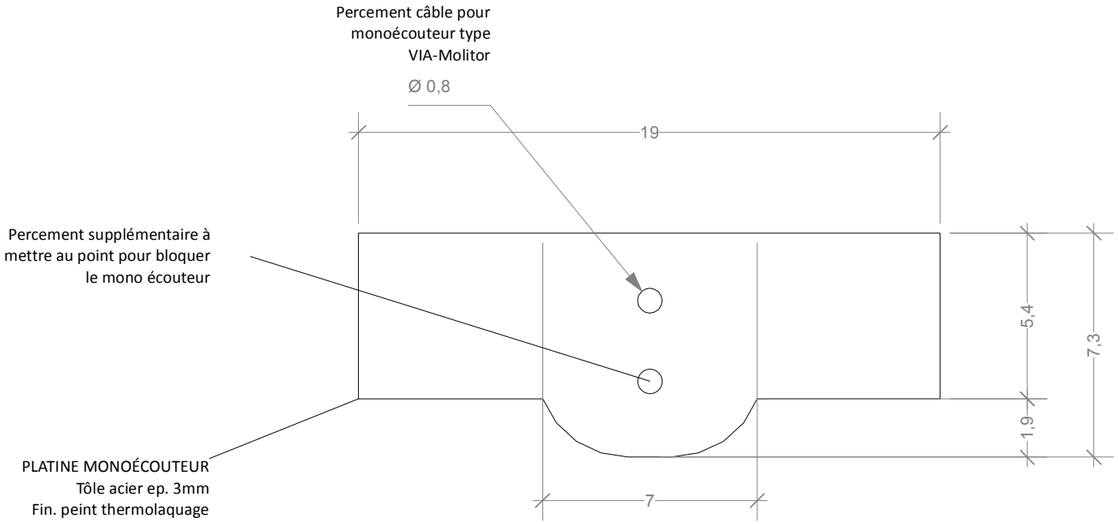


FACE - PLATINE MONOÉCOUTEUR

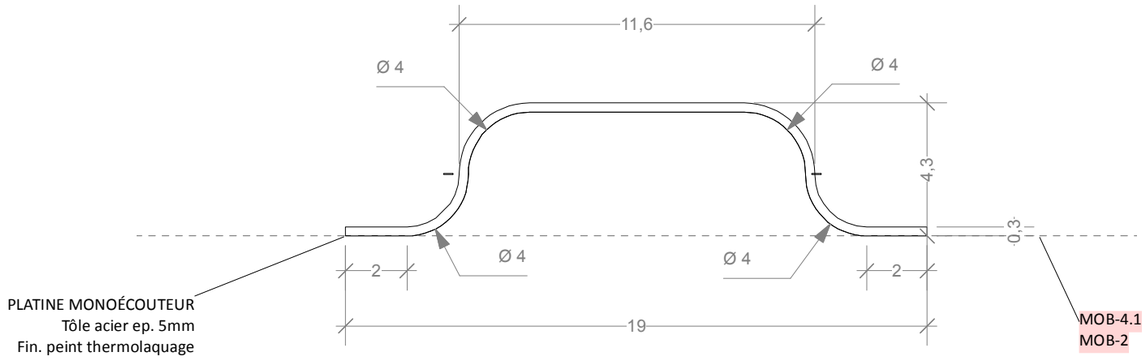


PM1
PM2


DESSUS - PLATINE MONOÉCOUTEUR SUR MOB-2 ET MOB-4.1

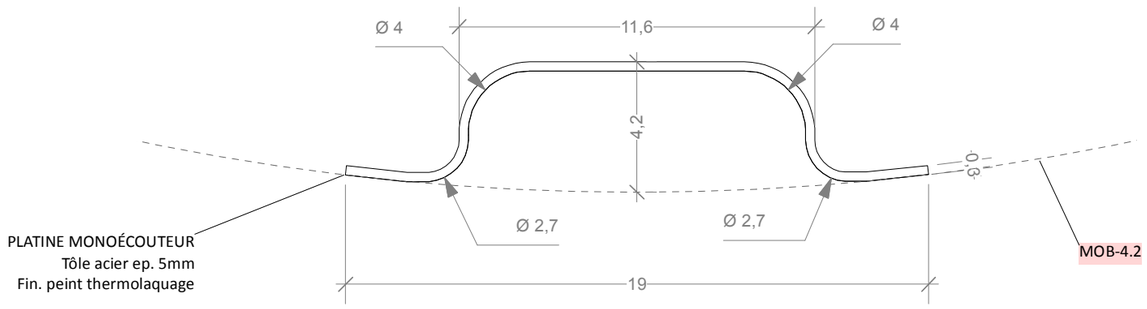



PM3

DESSUS - PLATINE MONOÉCOUTEUR SUR MOB-4.3

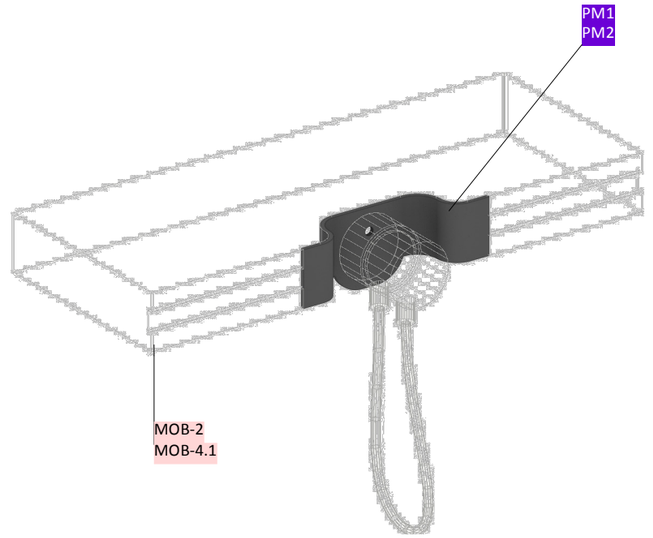


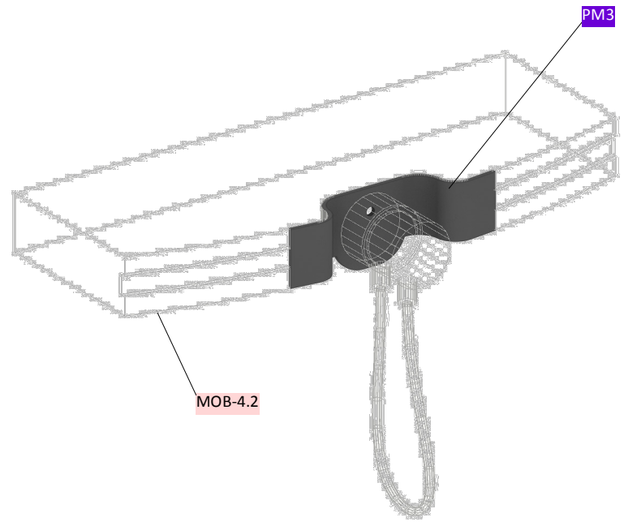

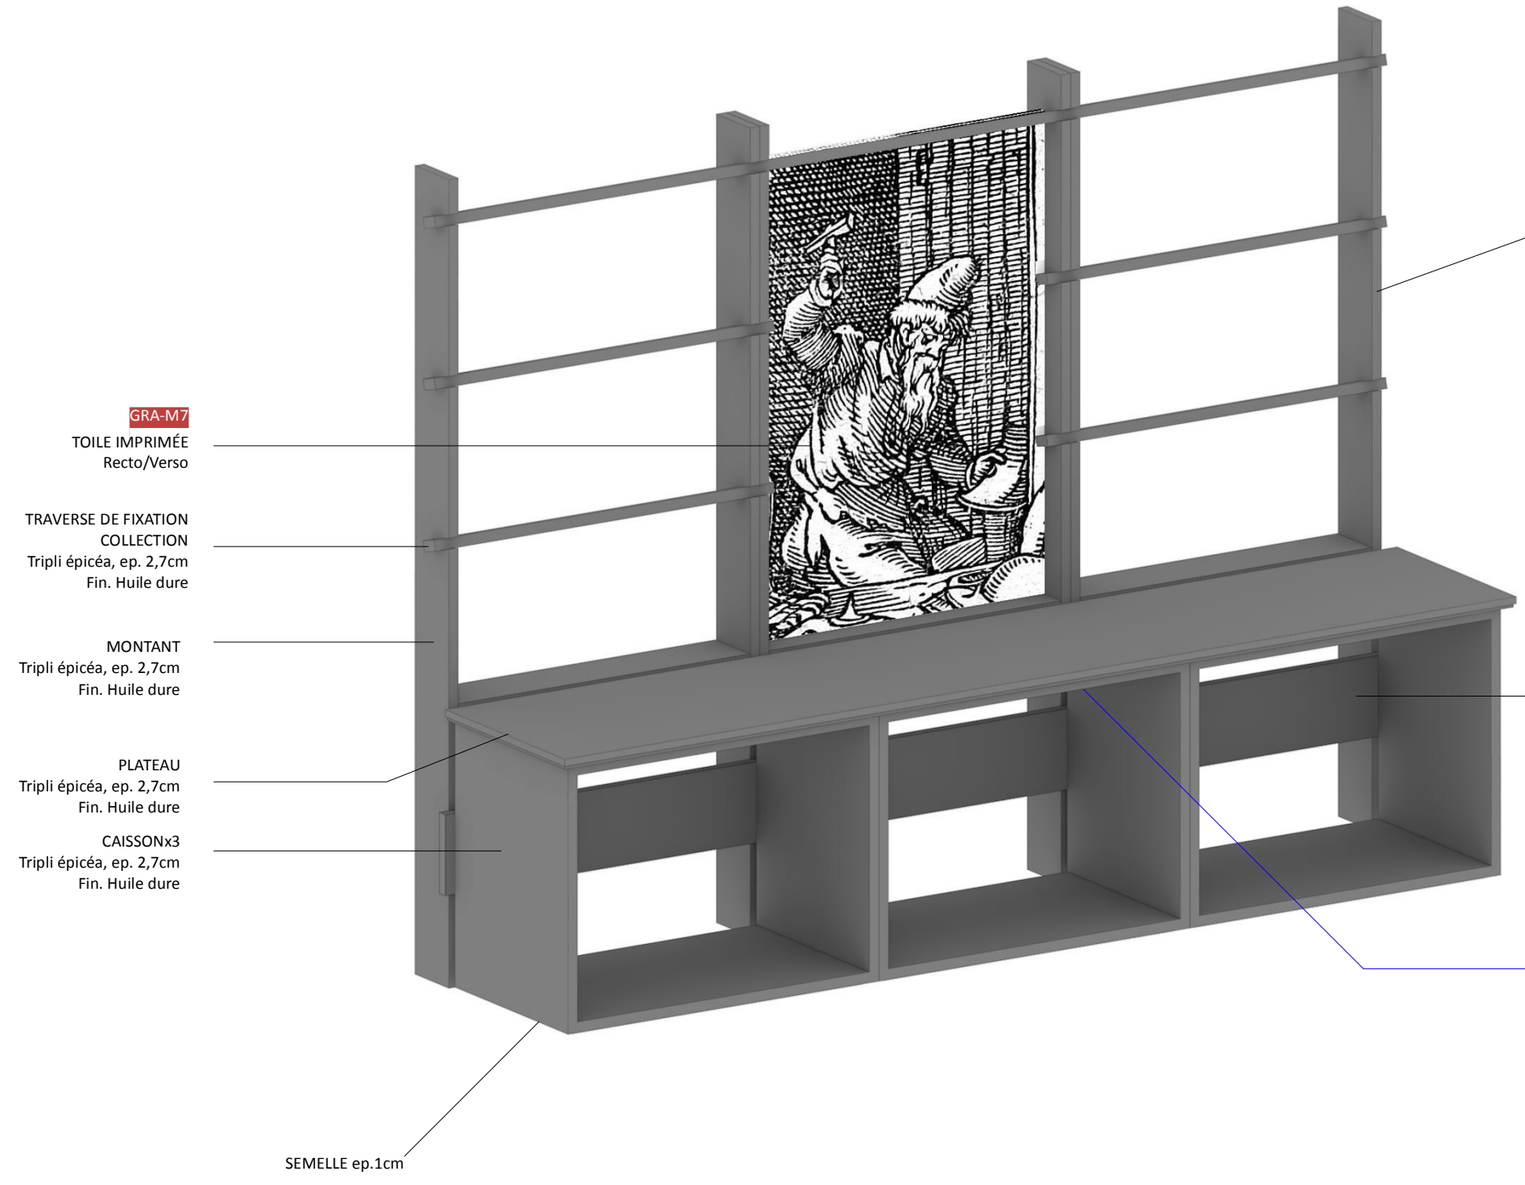

GRA-M7
TOILE IMPRIMÉE
Recto/Verso
TRAVERSE DE FIXATION
COLLECTION
Tripli épicéa, ep. 2,7cm
Fin. Huile dure
MONTANT
Tripli épicéa, ep. 2,7cm
Fin. Huile dure
PLATEAU
Tripli épicéa, ep. 2,7cm
Fin. Huile dure
CAISSONx3
Tripli épicéa, ep. 2,7cm
Fin. Huile dure
SEMELLE ep.1cm
DIS-M7
DISPOSITIF DE PRÉSENTATION
Vitrine M7
TRAVERSE
Tripli épicéa, ep. 2,7cm
Fin. Huile dure
RAIL LED INTÉGRÉ
(Lot éclairage)

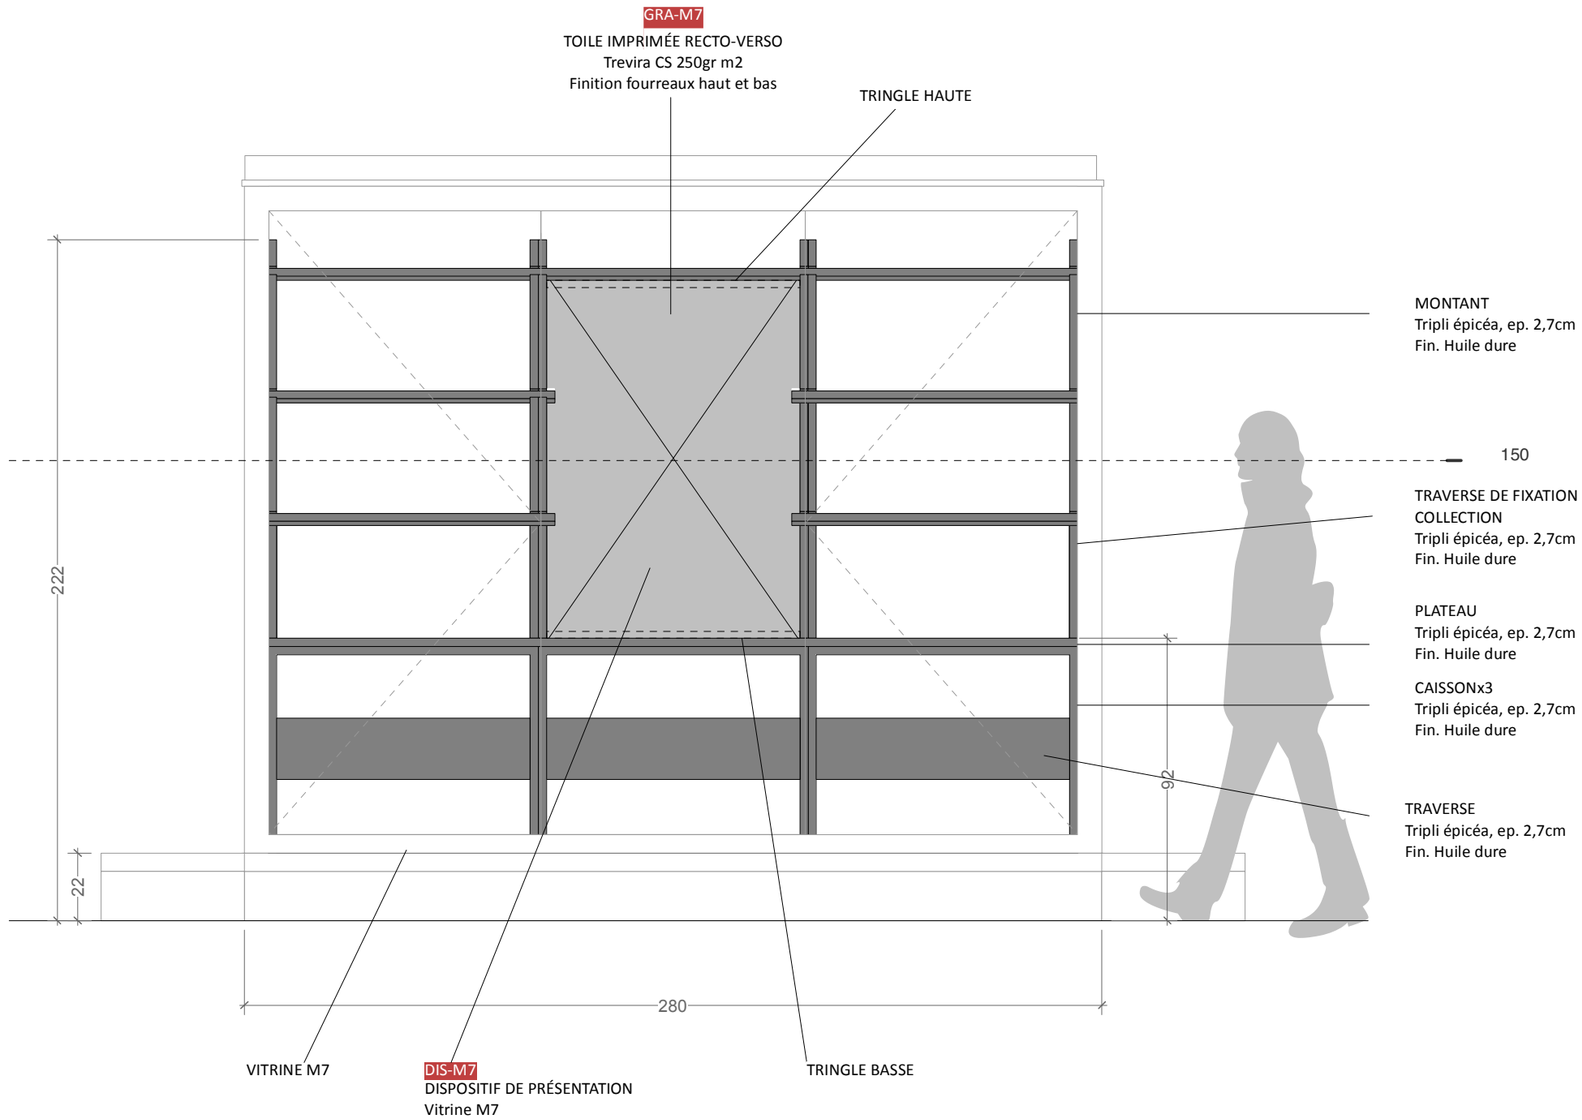

CROS PATRAS scénographie
3 rue de la Paix - 77920 Samois/Seine
T. 06 23 15 46 46 - contact@cros-patras.com

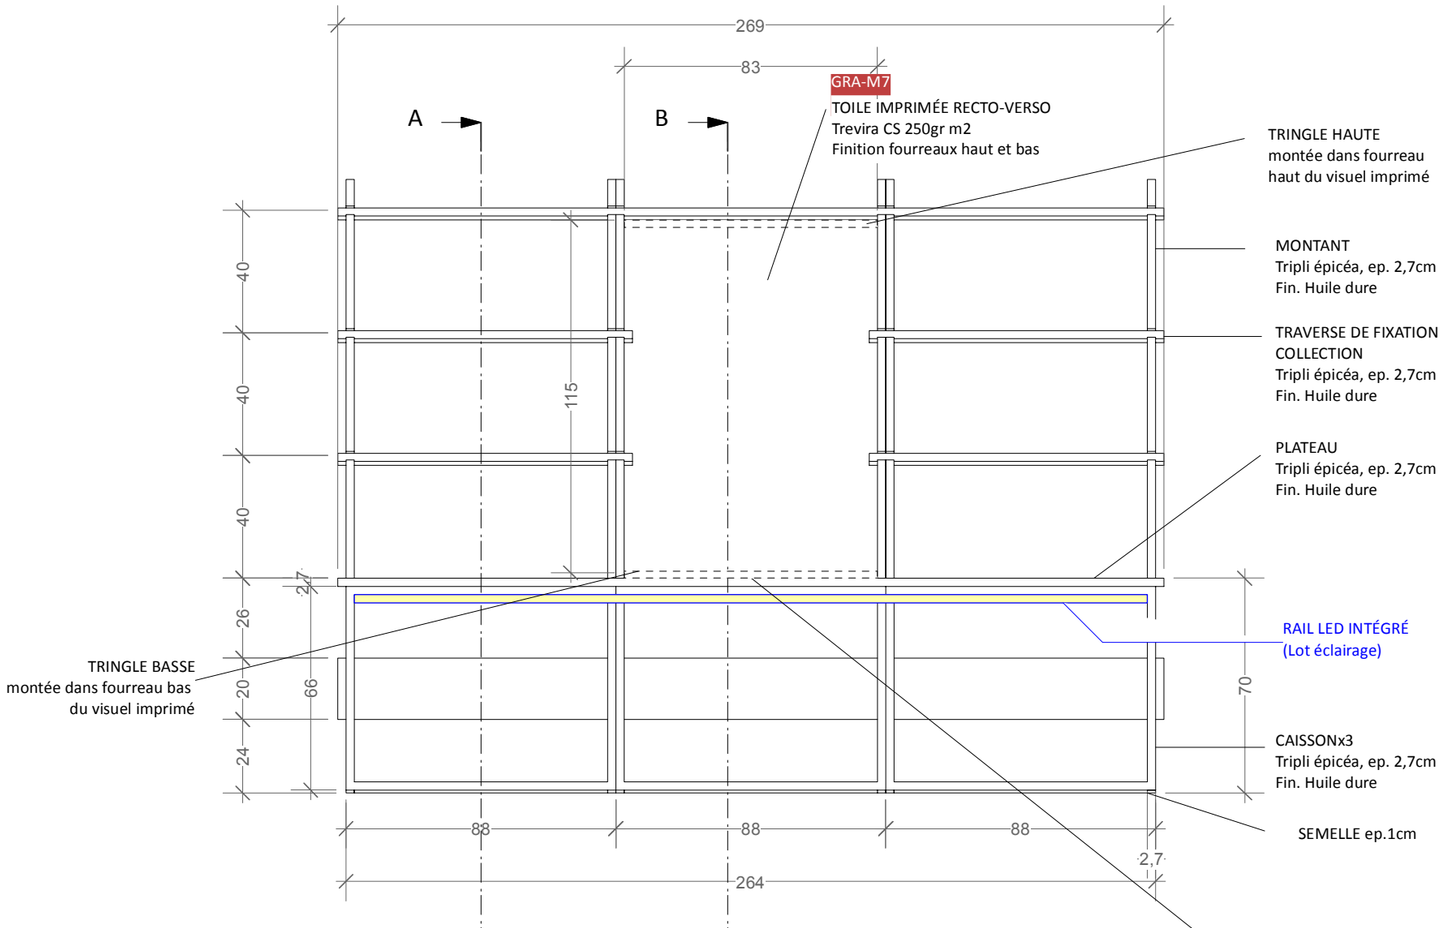


FACE

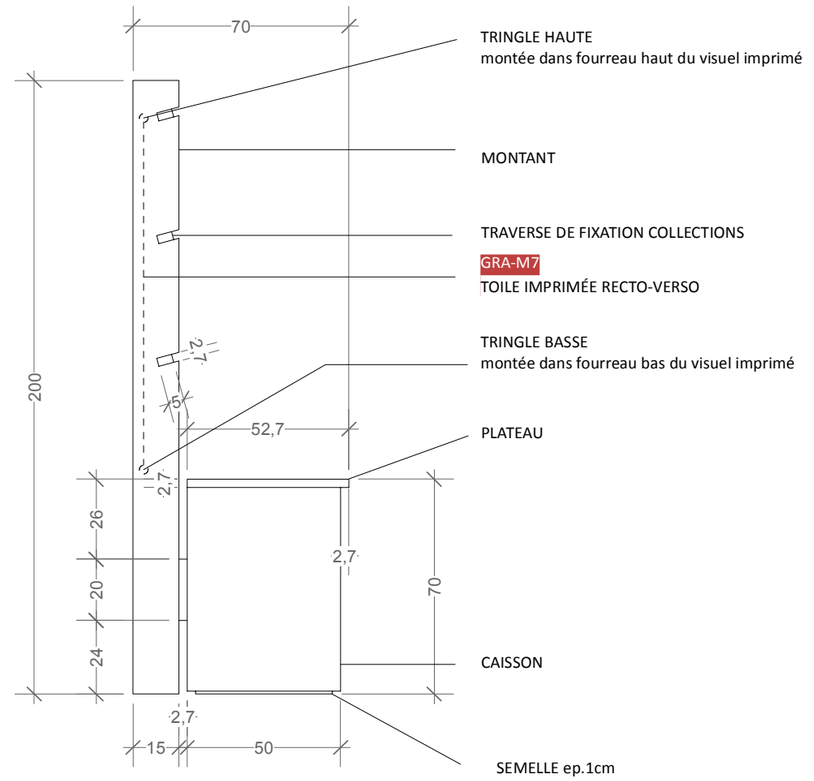


DROITE

DIS-M7
DISPOSITIF DE PRÉSENTATION
Vitrine M7

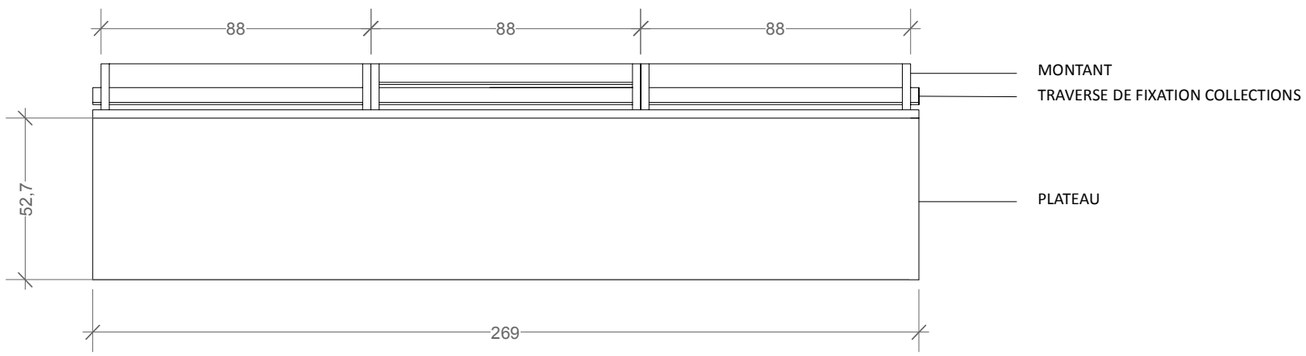


DESSUS

CROS-PATRAS scénographie
3 rue de la Paix - 77920 Samois/Seine
T. 06 23 15 46 46 - contact@cros-patras.com

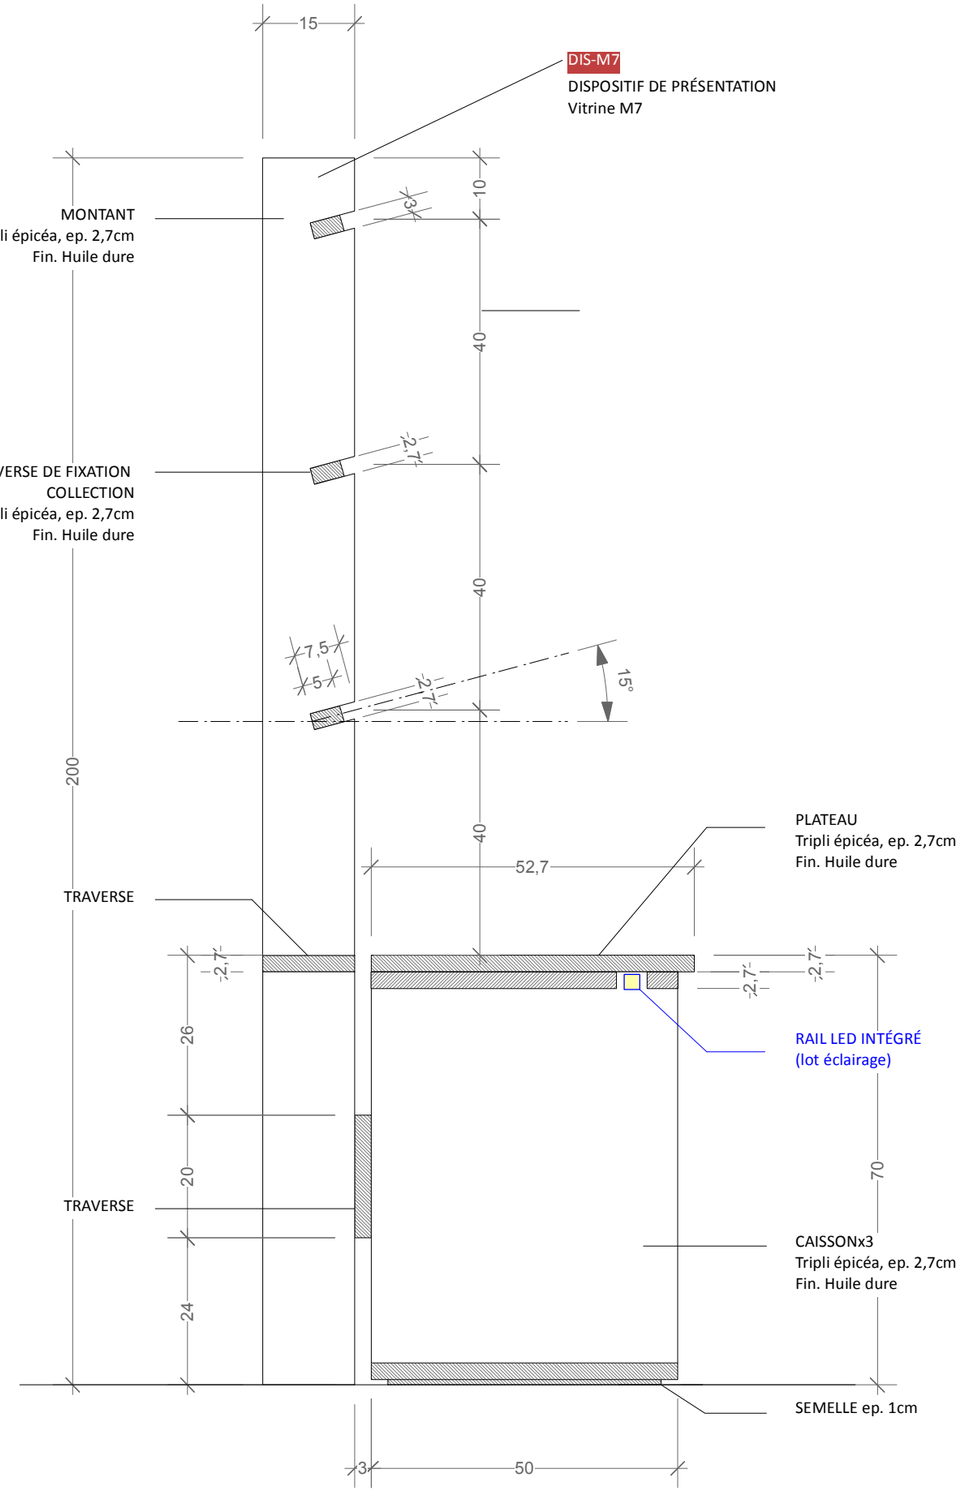



COUPE AA

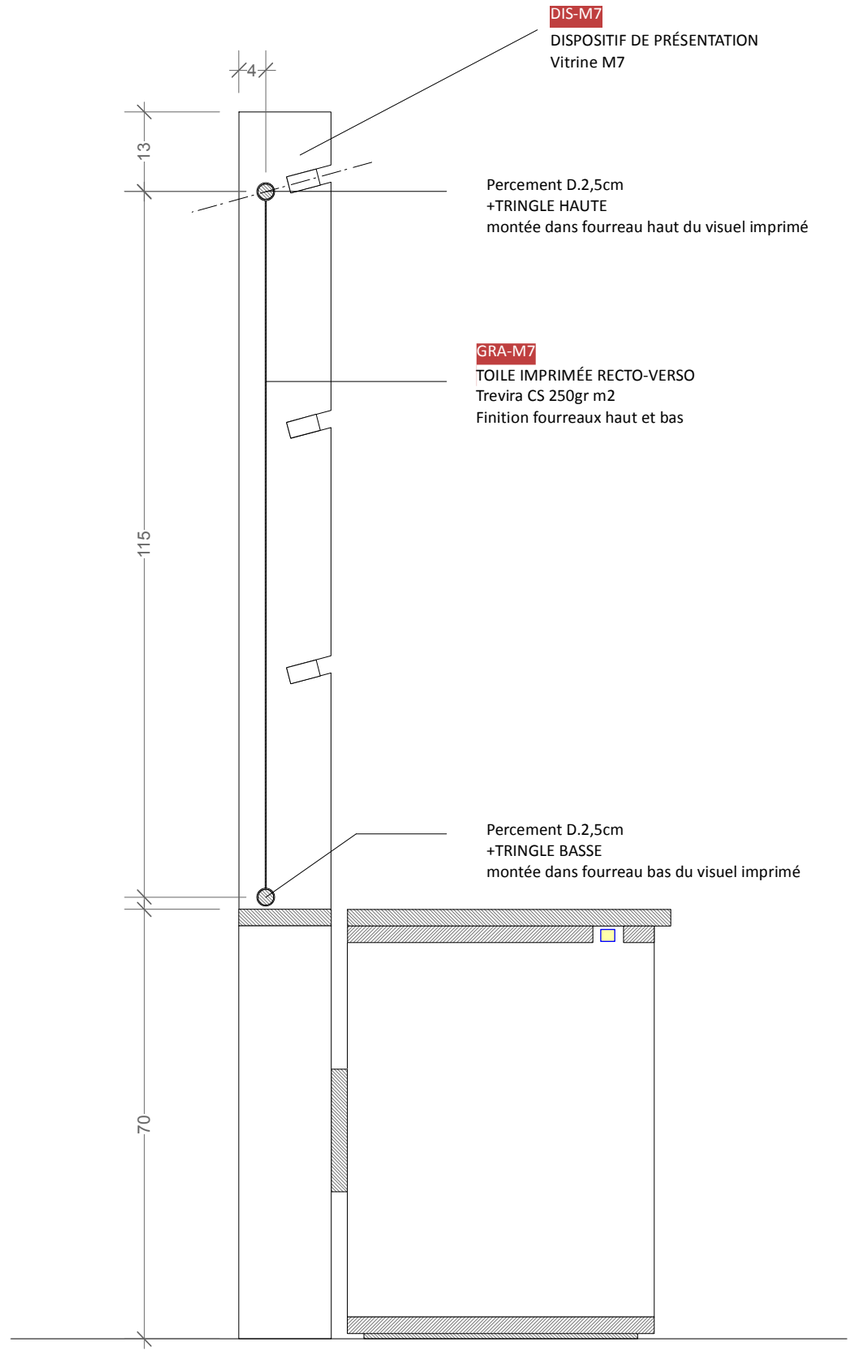


COUPE BB

CROS PATRAS scénographie
3 rue de la Paix - 77920 Samois/Seine
T. 06 23 15 46 46 - contact@cros-patras.com

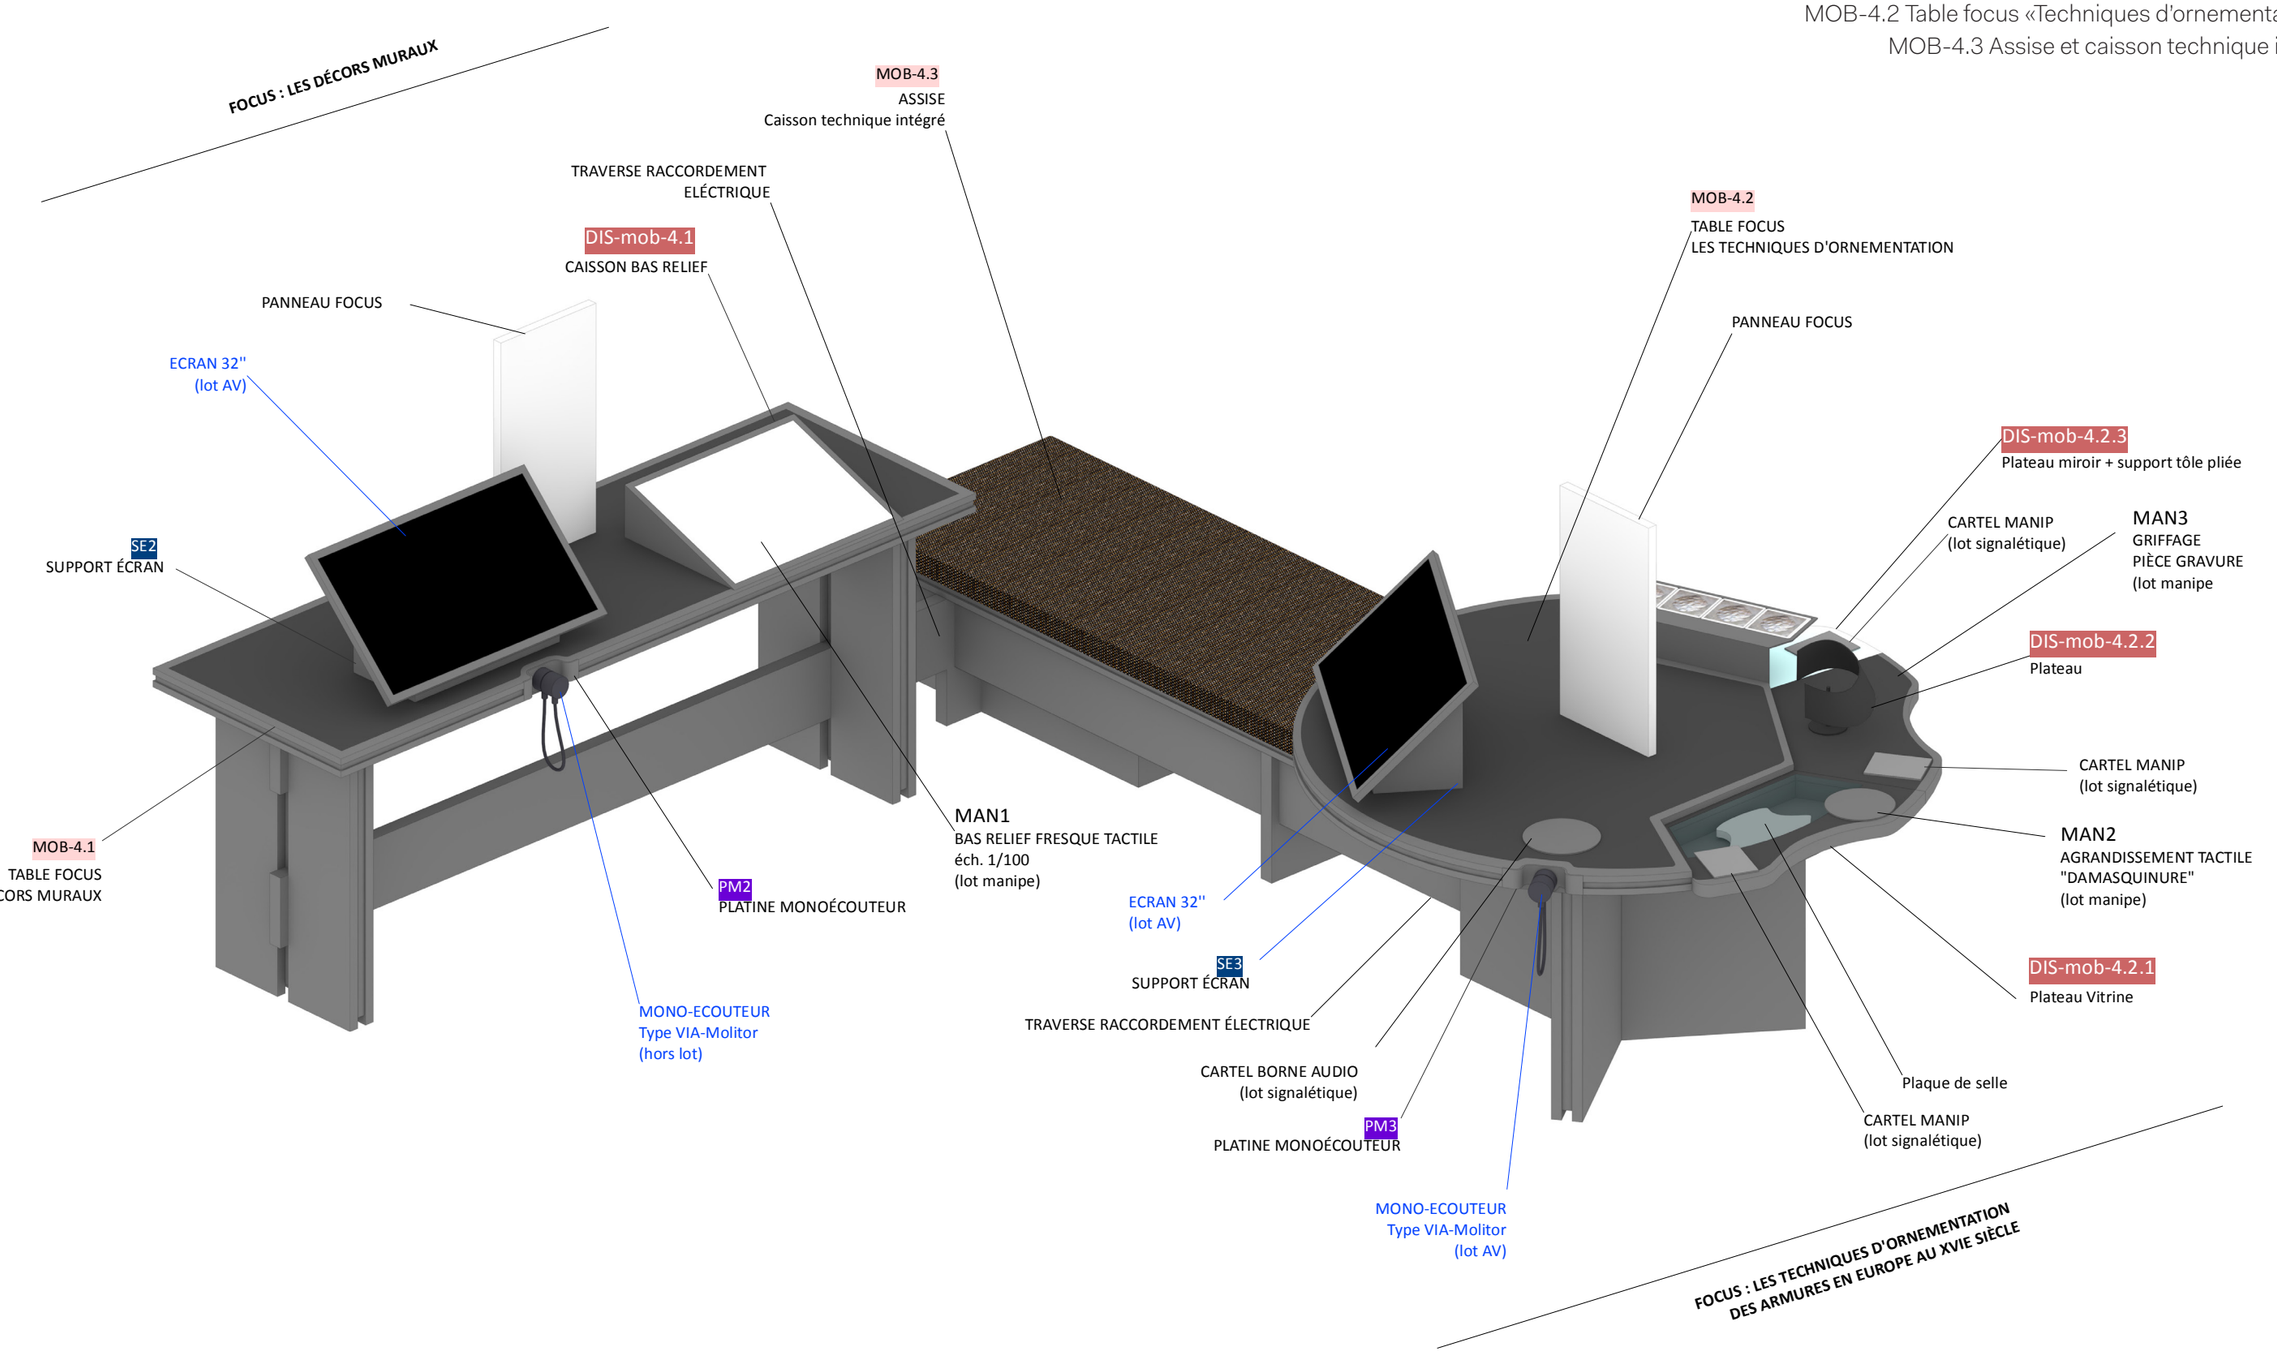

FOCUS : LES DÉCORS MURAUX
MOB-4.3
ASSISE
Caisson technique intégré
TRAVERSE RACCORDEMENT
ELÉCTRIQUE
DIS-mob-4.1
CAISSON BAS RELIEF
PANNEAU FOCUS
ECRAN 32''
(lot AV)
SE2
SUPPORT ÉCRAN
MOB-4.1
TABLE FOCUS
LES DÉCORS MURAUX
MAN1
BAS RELIEF FRESQUE TACTILE
éch. 1/100
(lot manipe)
PM2
PLATINE MONOÉCOUTEUR
MONO-ECOUTEUR
Type VIA-Molitor
(hors lot)
MOB-4.2
TABLE FOCUS
LES TECHNIQUES D'ORNEMENTATION
PANNEAU FOCUS
DIS-mob-4.2.3
Plateau miroir + support tôle pliée
CARTEL MANIP
(lot signalétique)
MAN3
GRIFFAGE
PIÈCE GRAVURE
(lot manipe
DIS-mob-4.2.2
Plateau
CARTEL MANIP
(lot signalétique)
MAN2
AGRANDISSEMENT TACTILE
"DAMASQUINURE"
(lot manipe)
DIS-mob-4.2.1
Plateau Vitrine
Plaque de selle
CARTEL MANIP
(lot signalétique)
ECRAN 32''
(lot AV)
SE3
SUPPORT ÉCRAN
TRAVERSE RACCORDEMENT ÉLECTRIQUE
CARTEL BORNE AUDIO
(lot signalétique)
PM3
PLATINE MONOÉCOUTEUR
MONO-ECOUTEUR
Type VIA-Molitor
(lot AV)
FOCUS : LES TECHNIQUES D'ORNEMENTATION
DES ARMURES EN EUROPE AU XVIE SIÈCLE

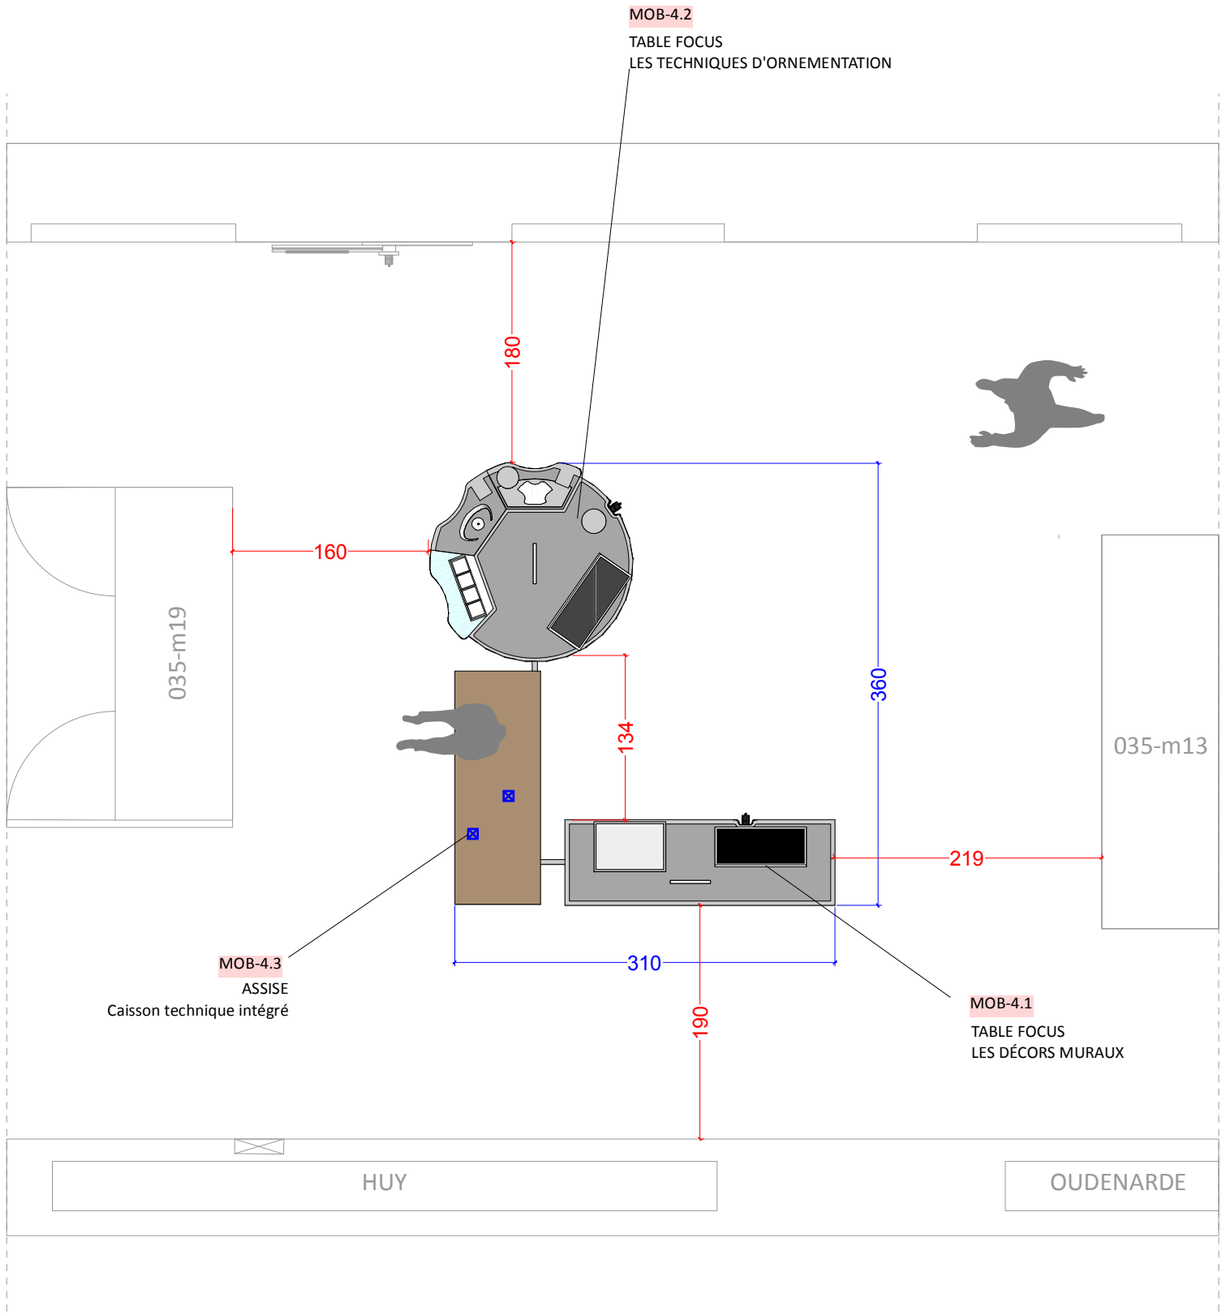

CROS PATRAS scénographie
3 rue de la Paix - 77920 Samois/Seine
T. 06 23 15 46 46 - contact@cros-patras.com

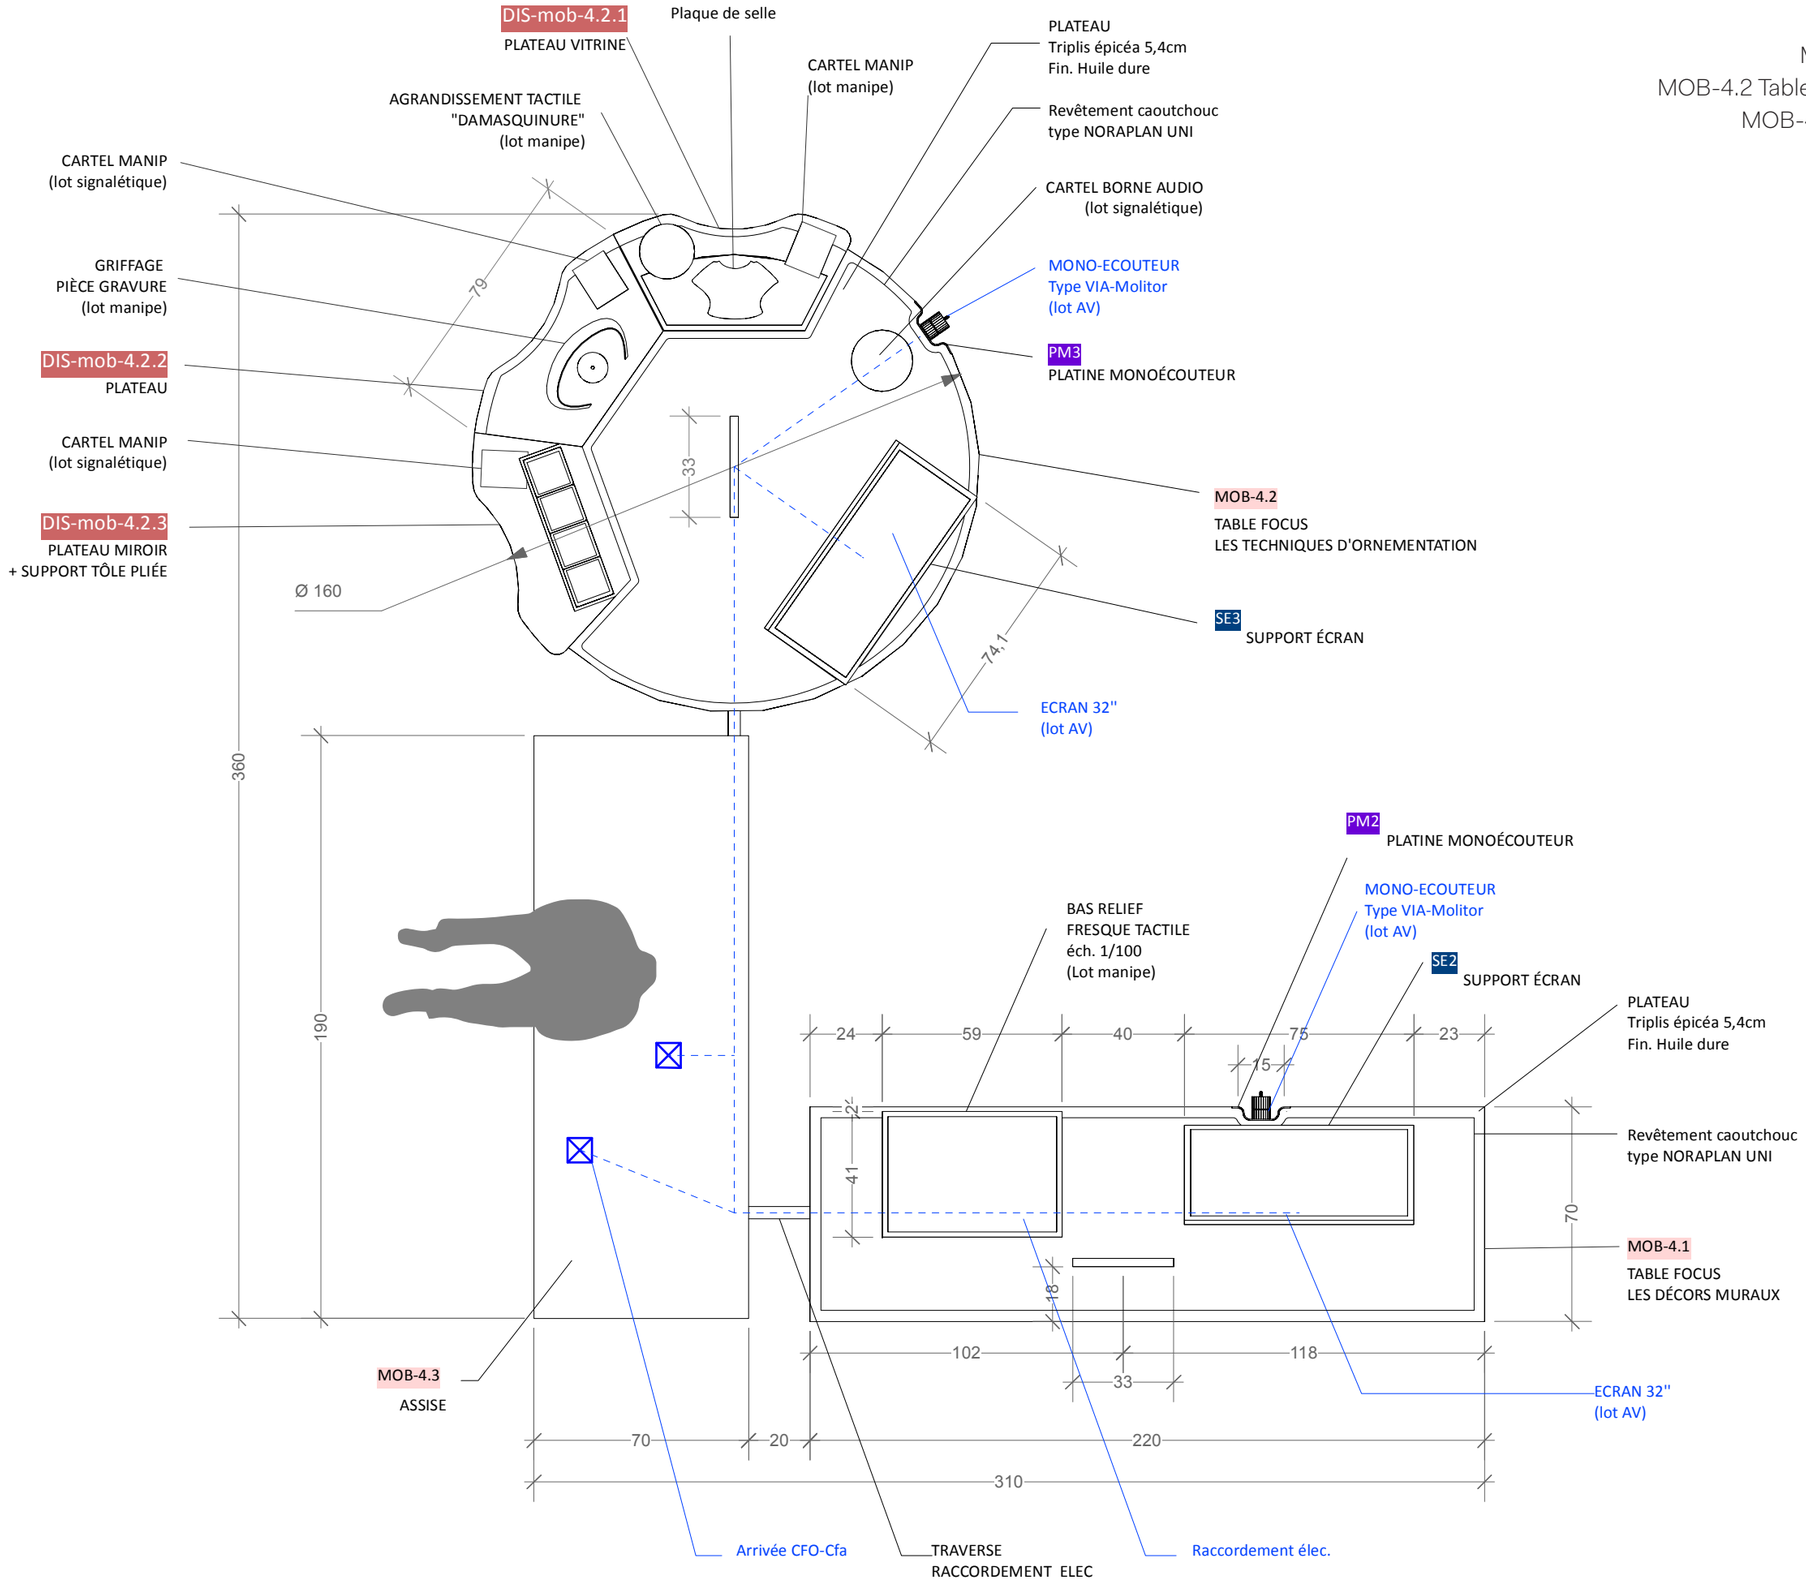


CROS-PATRAS scénographie
3 rue de la Paix - 77920 Samois/Seine
T. 06 23 15 46 46 - contact@cros-patras.com

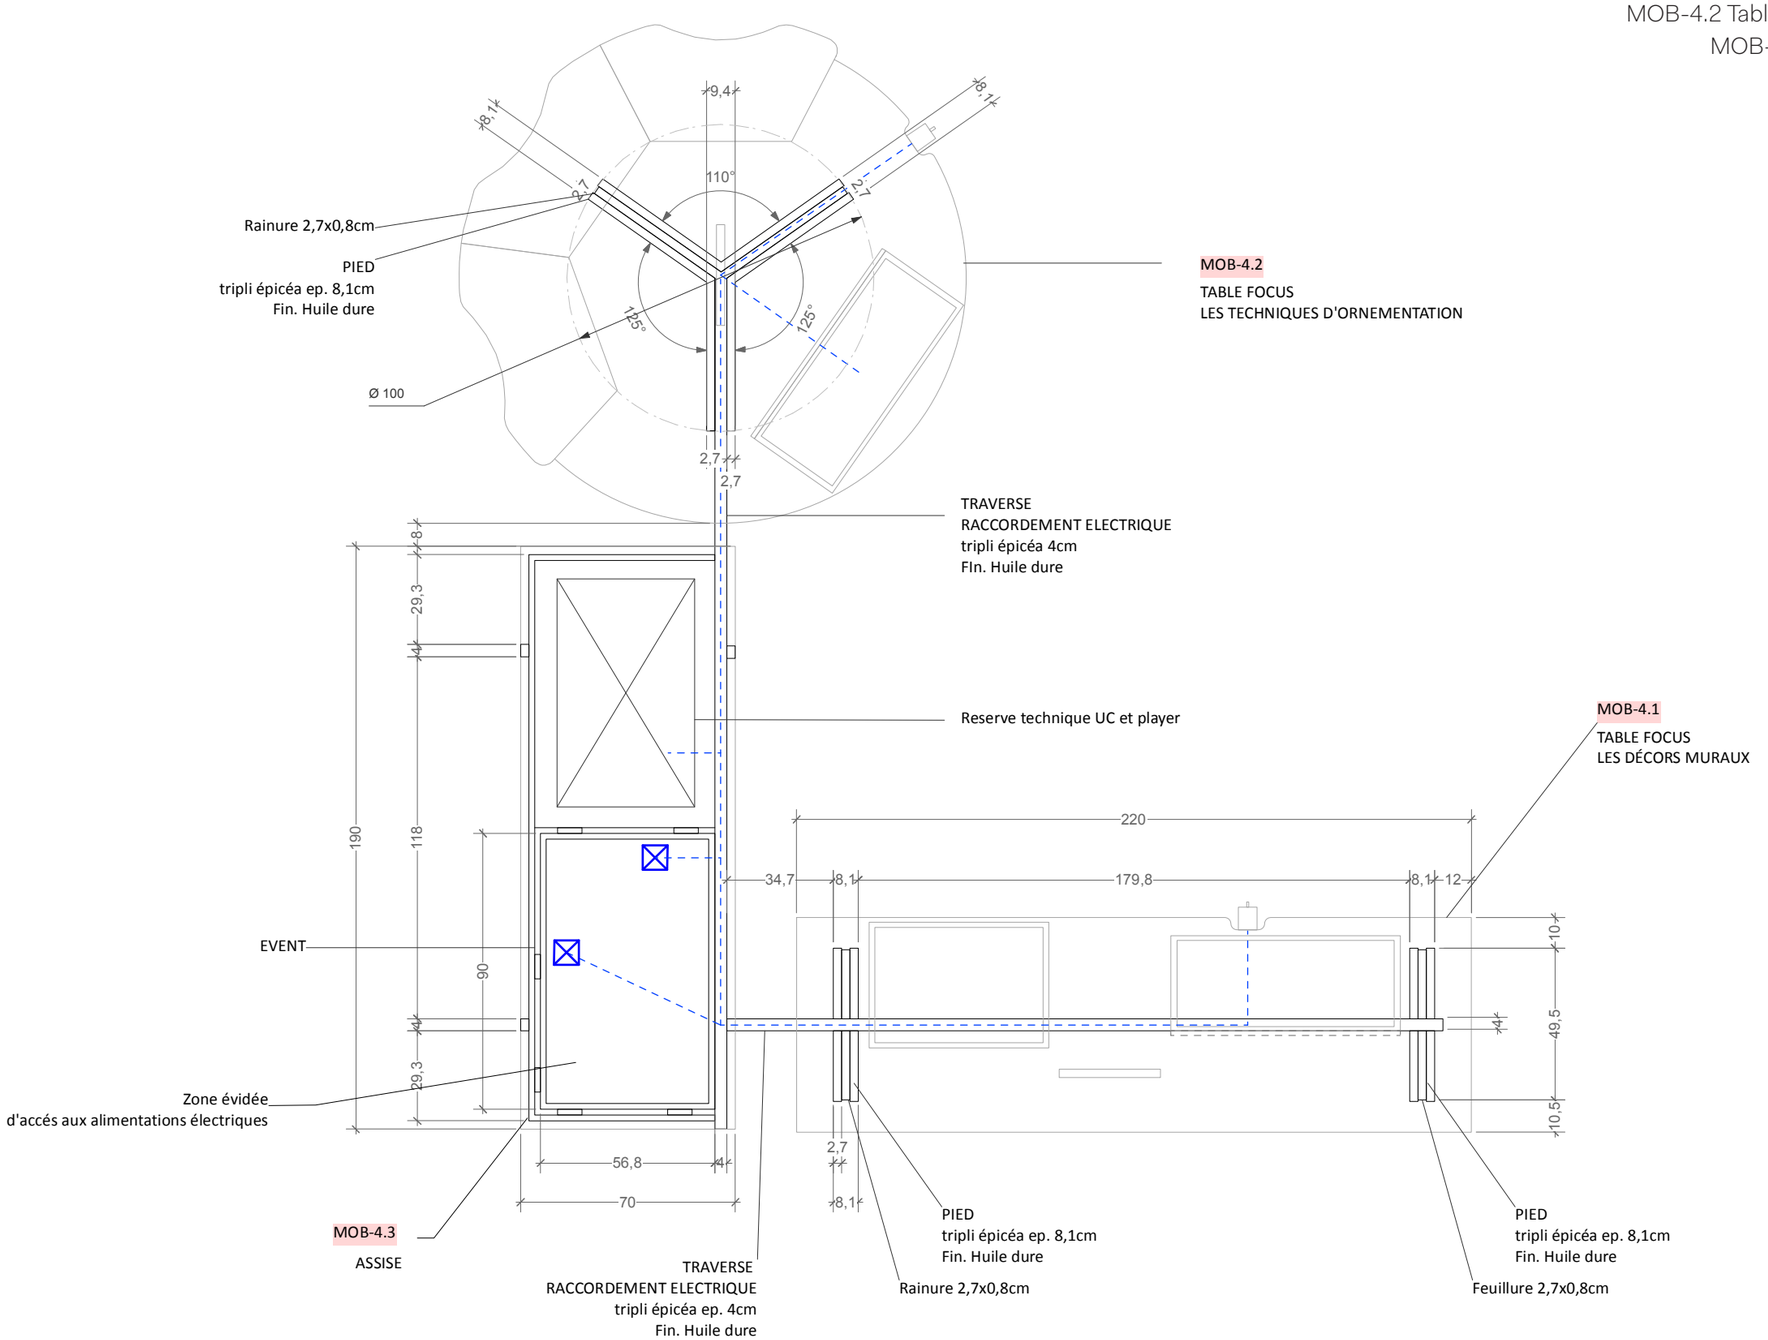


DESSUS (SANS PLATEAUX)

CROS+PATRAS scénographie
3 rue de la Paix - 77920 Samois/Seine
T. 06 23 15 46 46 - contact@cros-patras.com

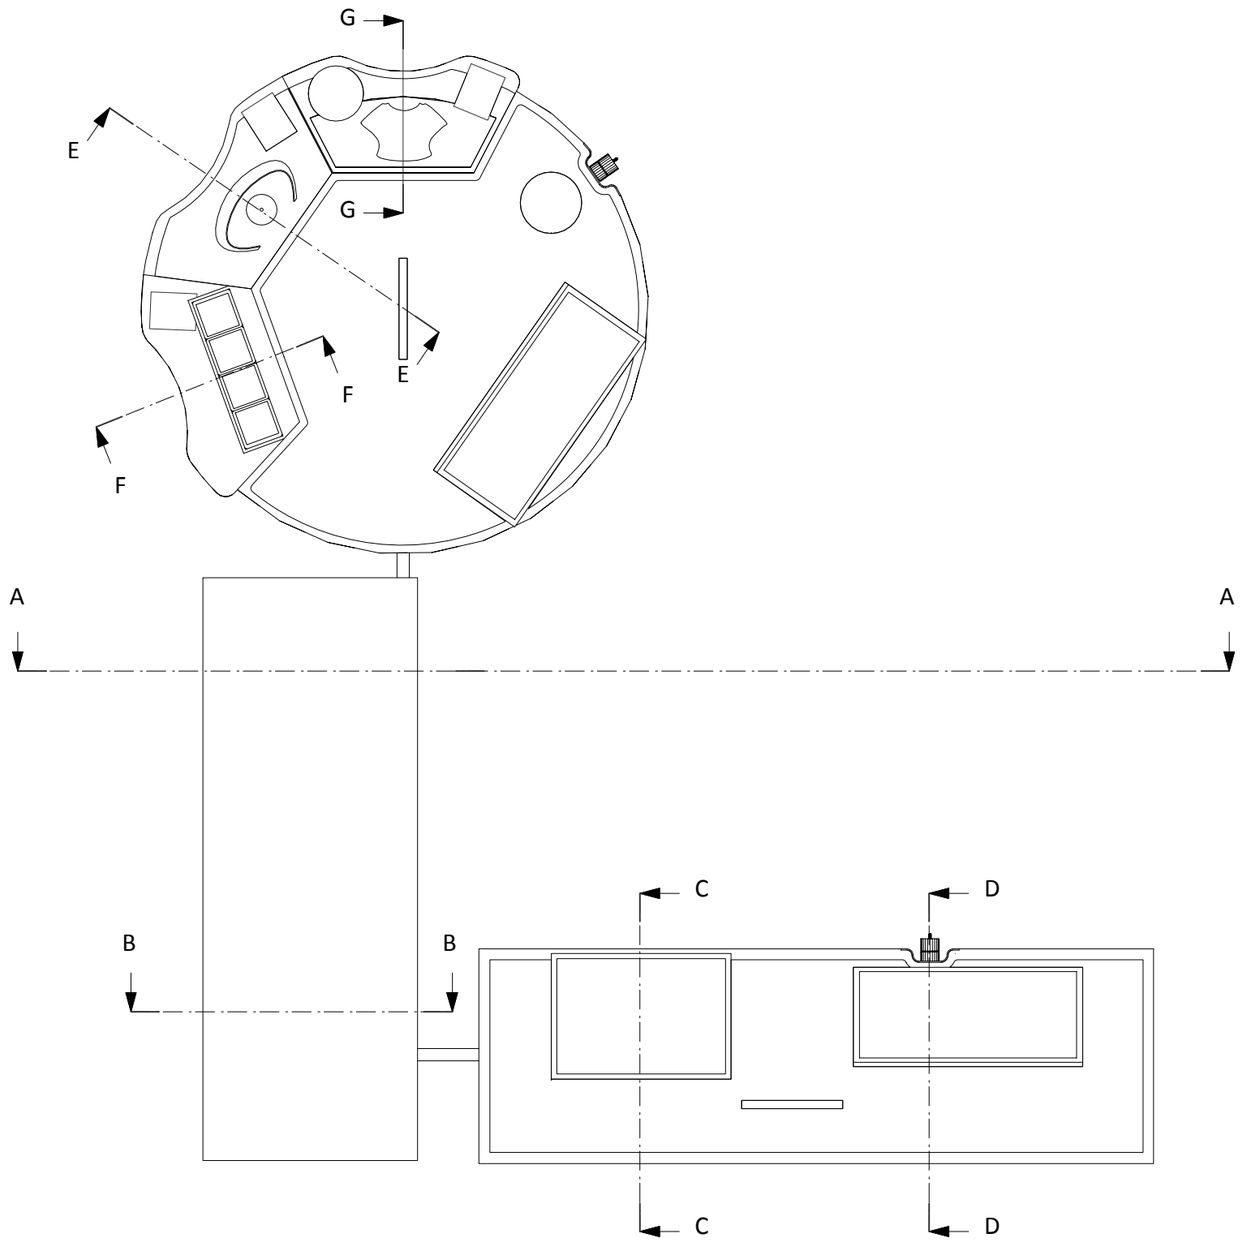


CROS PATRAS scénographie
3 rue de la Paix - 77920 Samois/Seine
T. 06 23 15 46 46 - contact@cros-patras.com

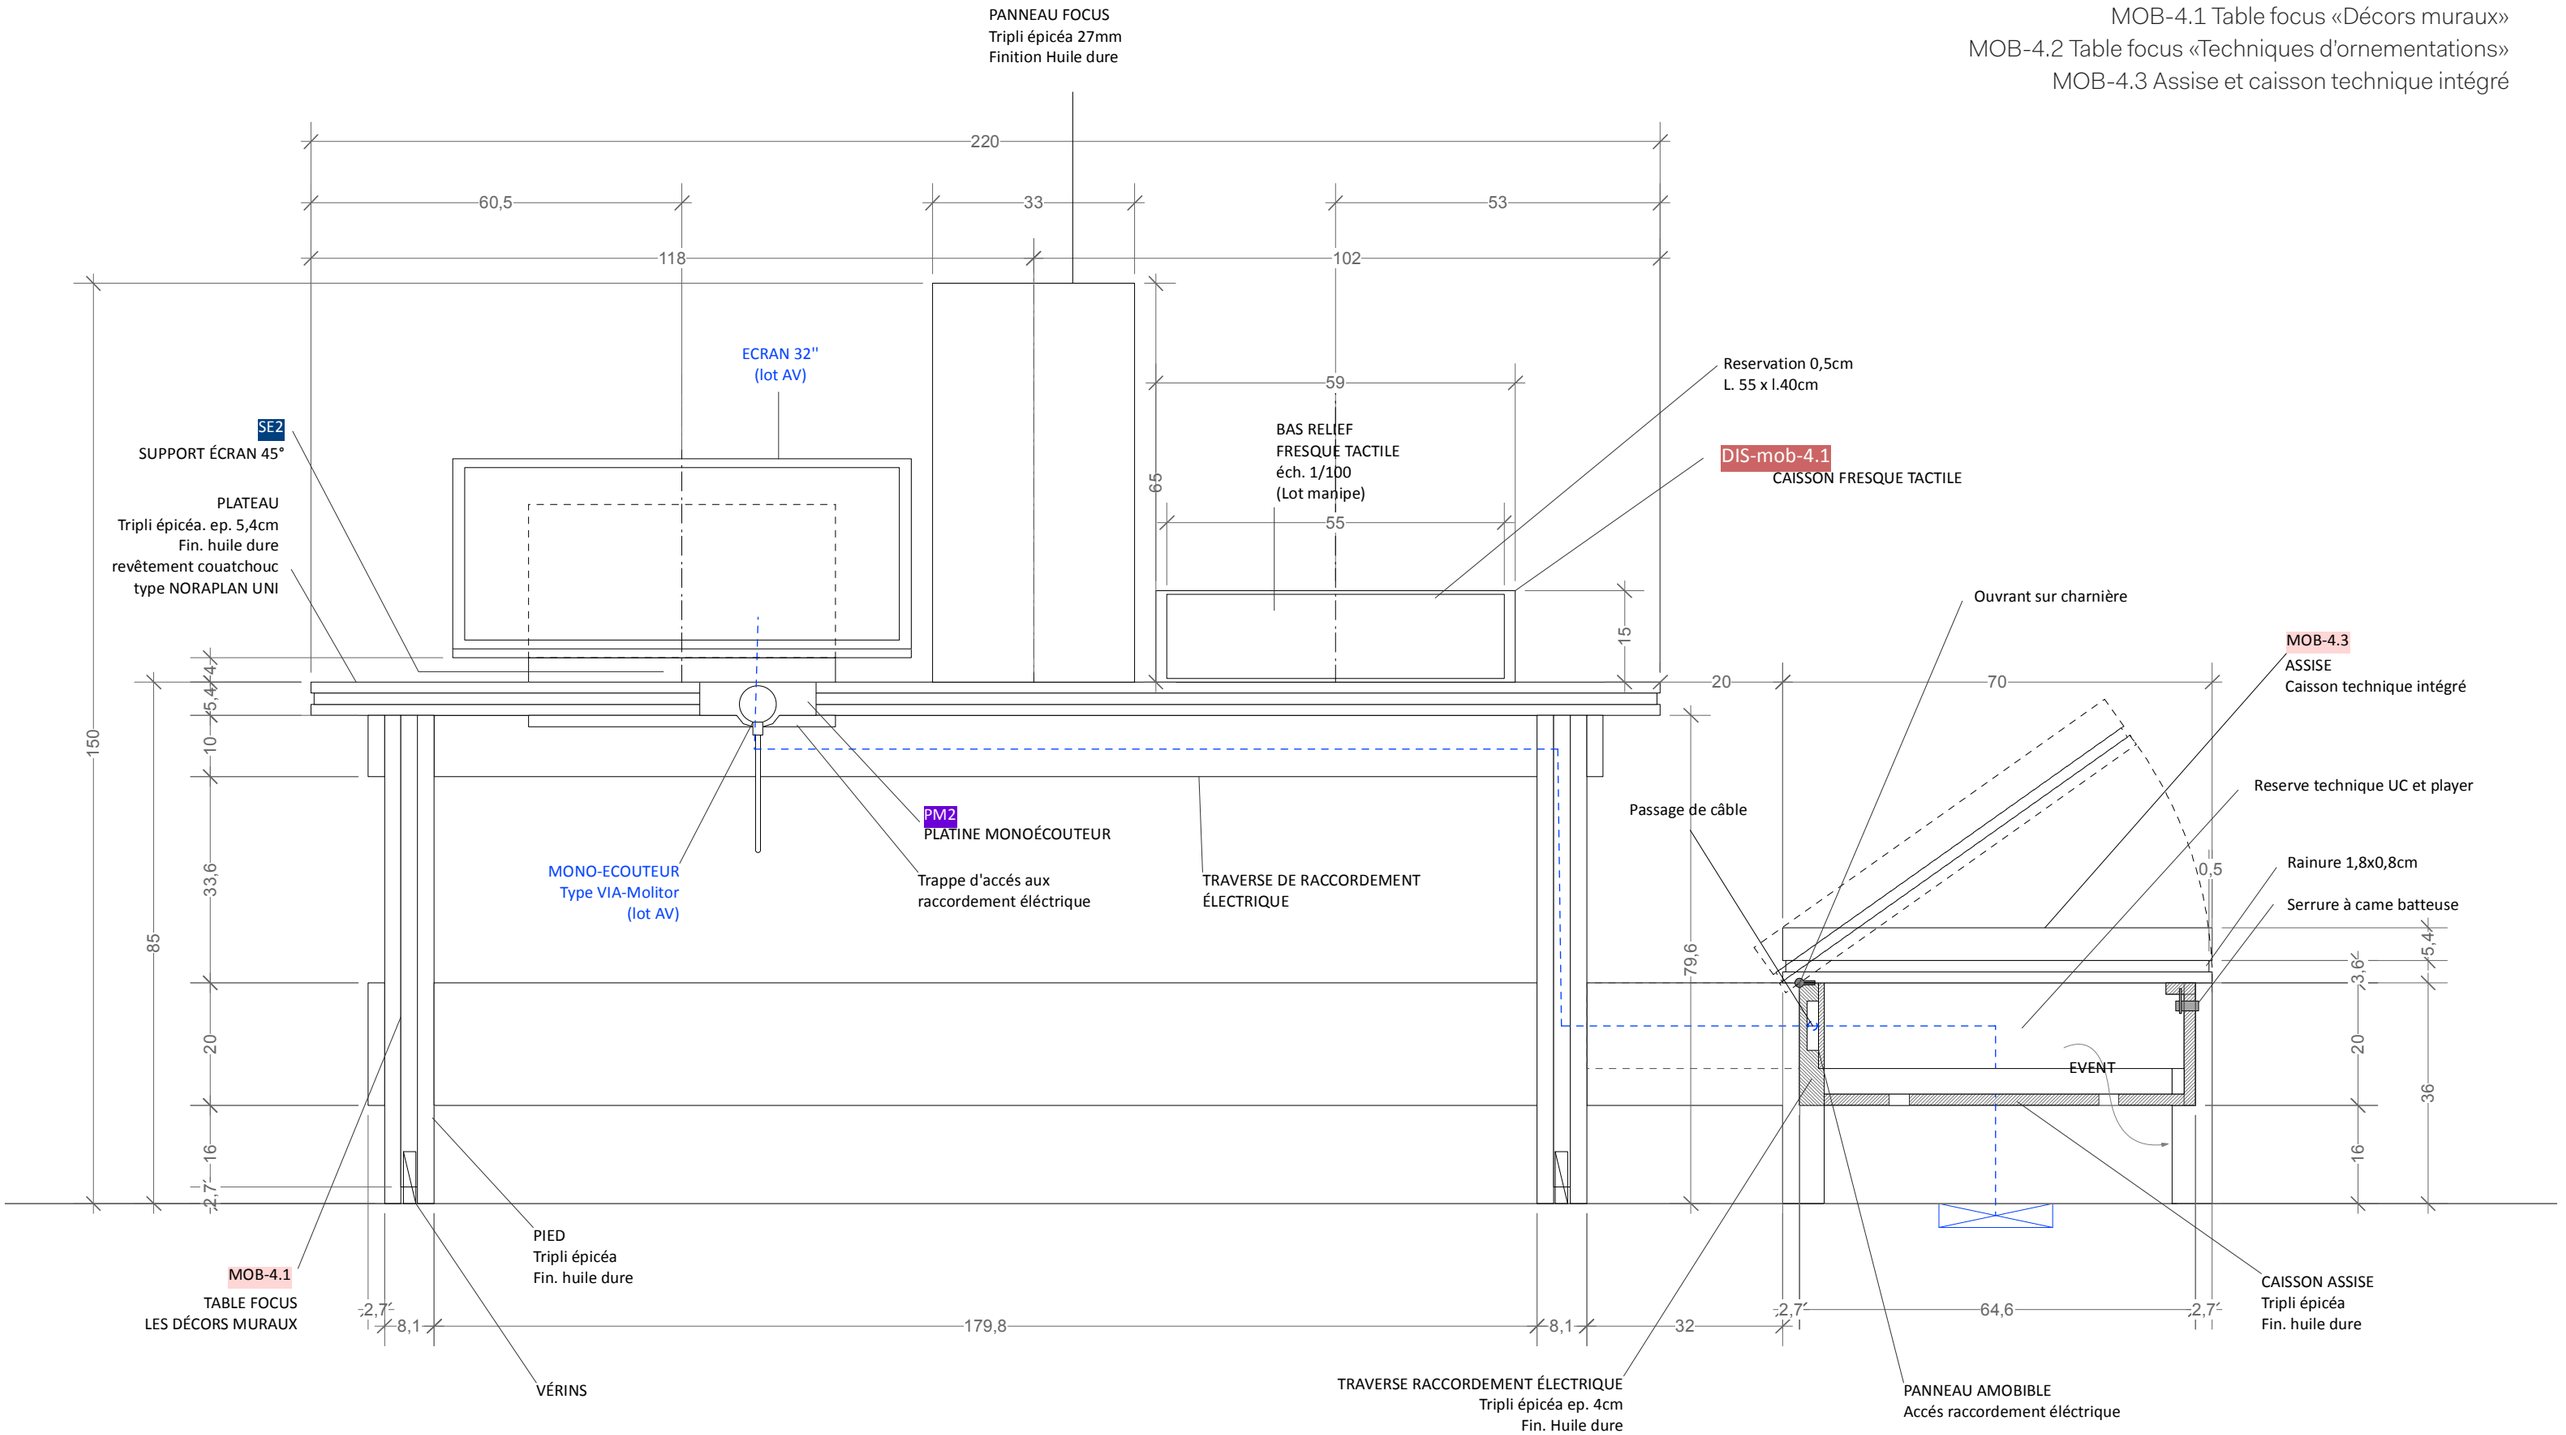


COUPE AA

CROS+PATRAS scénographie
3 rue de la Paix - 77920 Samois/Seine
T. 06 23 15 46 46 - contact@cros-patras.com

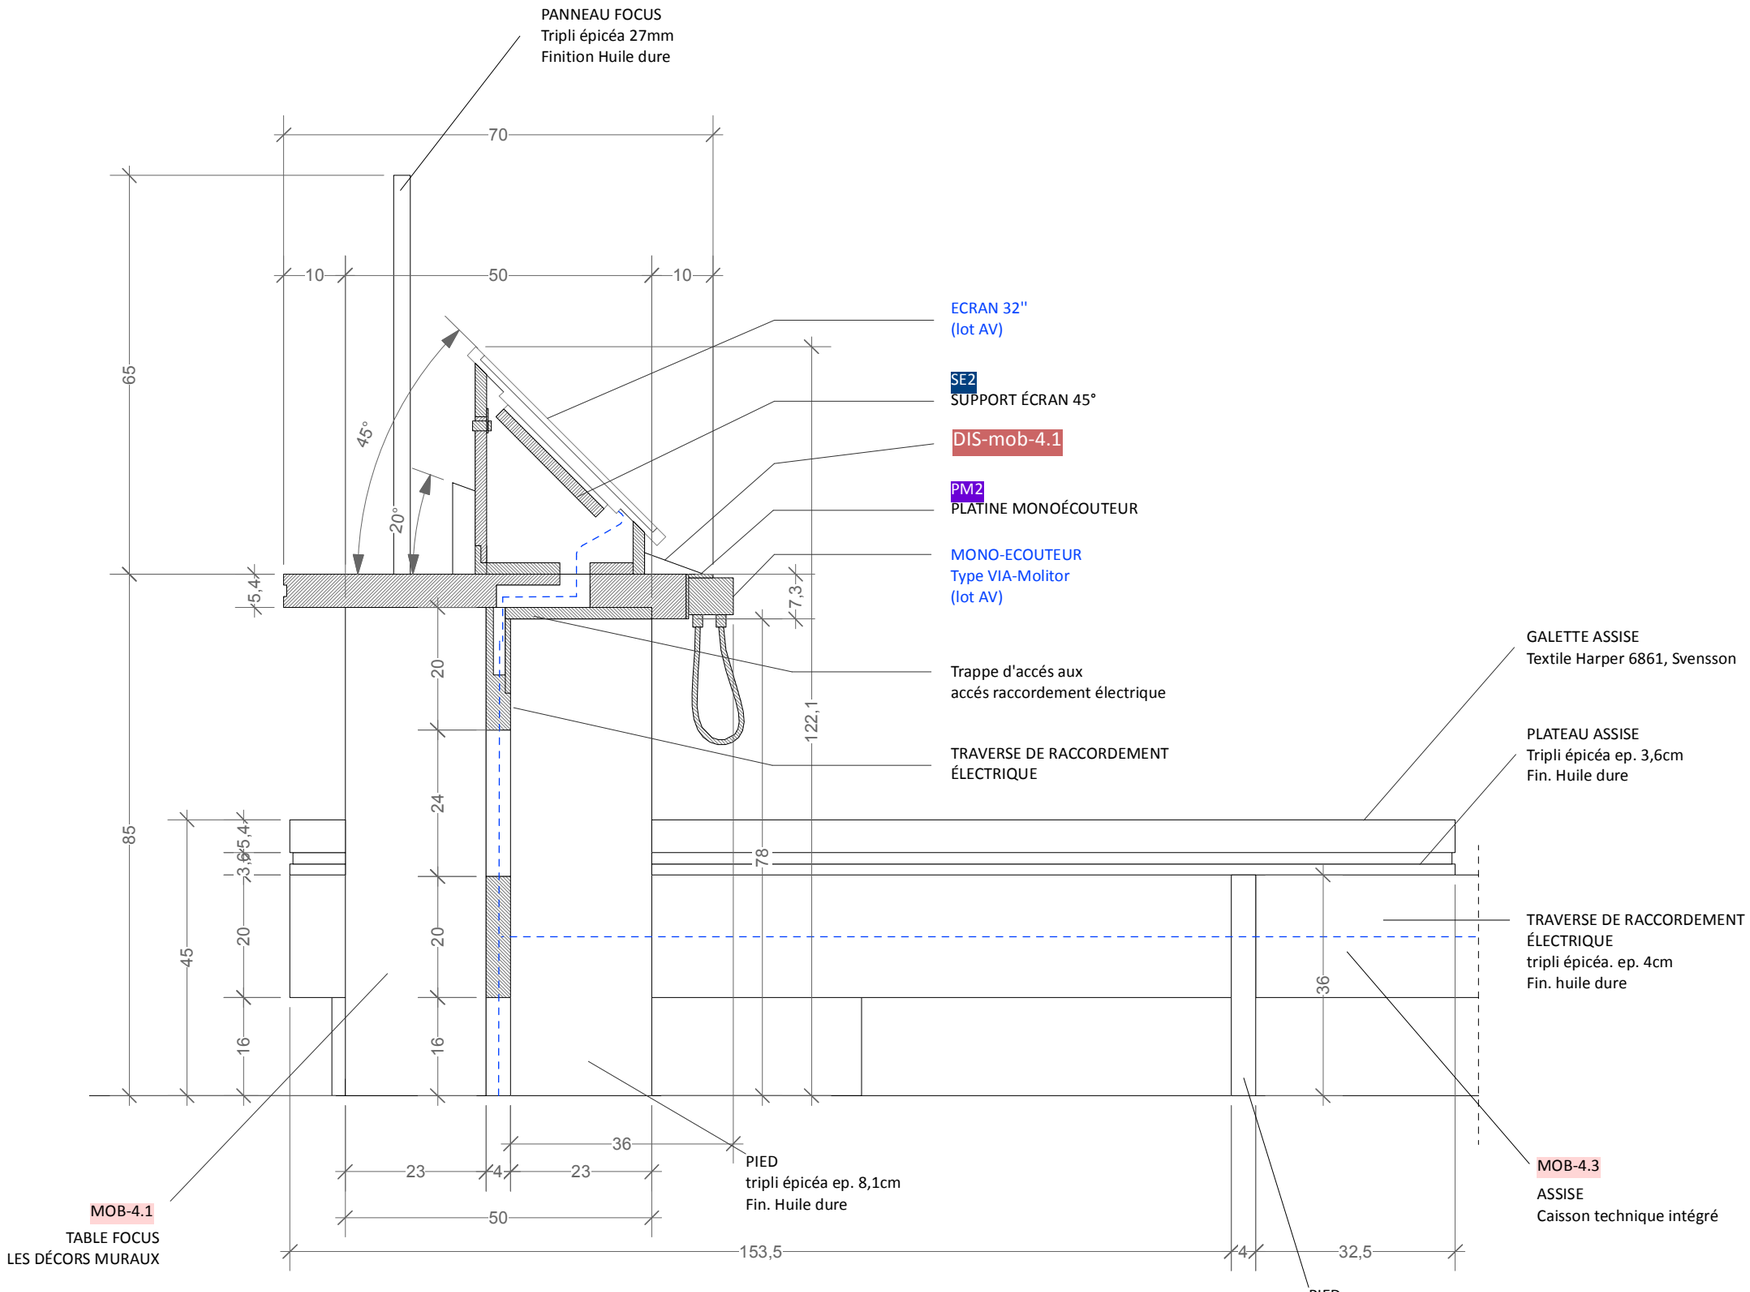

PANNEAU FOCUS
Tripli épicéa 27mm
Finition Huile dure
70
10
50
10
65
45°
20°
ECRAN 32''
(lot AV)
SE2
SUPPORT ÉCRAN 45°
DIS-mob-4.1
PM2
PLATINE MONOÉCOUTEUR
MONO-ECOUTEUR
Type VIA-Molitor
(lot AV)
5,4
7,3
20
122,1
Trappe d'accès aux
accés raccordement électrique
TRAVERSE DE RACCORDEMENT
ÉLECTRIQUE
GALETTE ASSISE
Textile Harper 6861, Svensson
PLATEAU ASSISE
Tripli épicéa ep. 3,6cm
Fin. Huile dure
85
3,6
5,4
24
78
45
20
16
20
16
36
TRAVERSE DE RACCORDEMENT
ÉLECTRIQUE
tripli épicéa. ep. 4cm
Fin. huile dure
36
23
4
23
50
153,5
4
32,5
MOB-4.1
TABLE FOCUS
LES DÉCORS MURAUX
PIED
tripli épicéa ep. 8,1cm
Fin. Huile dure
MOB-4.3
ASSISE
Caisson technique intégré
PIED
tripli épicéa ep. 4cm
Fin. huile dure

COUPE DD

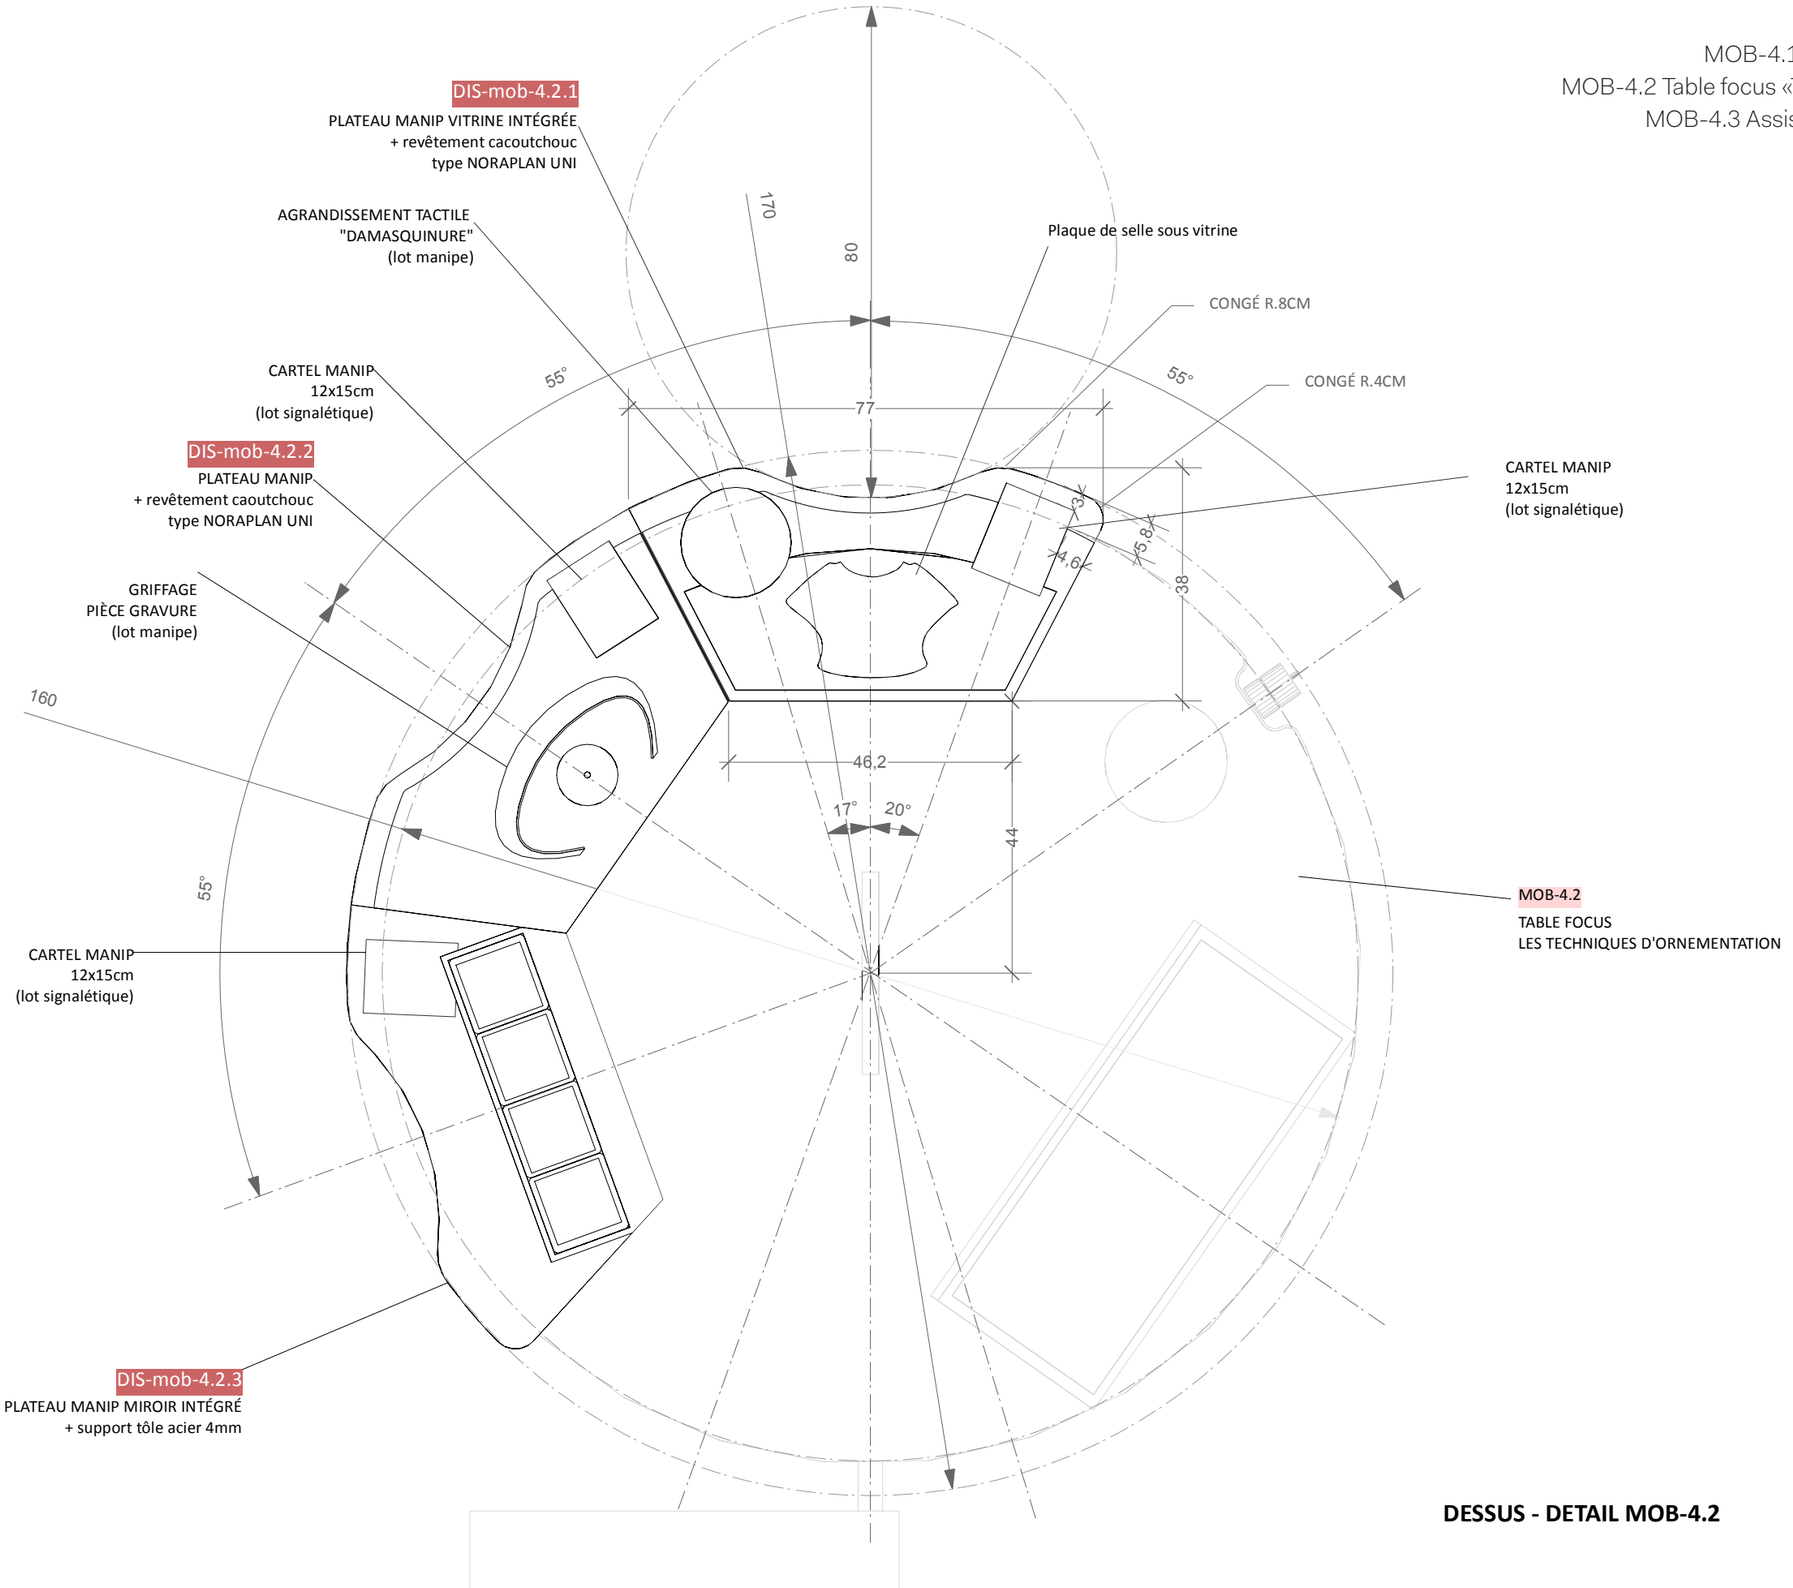


DESSUS - DETAIL MOB-4.2

CROS+PATRAS scénographie
3 rue de la Paix - 77920 Samois/Seine
T. 06 23 15 46 46 - contact@cros-patras.com

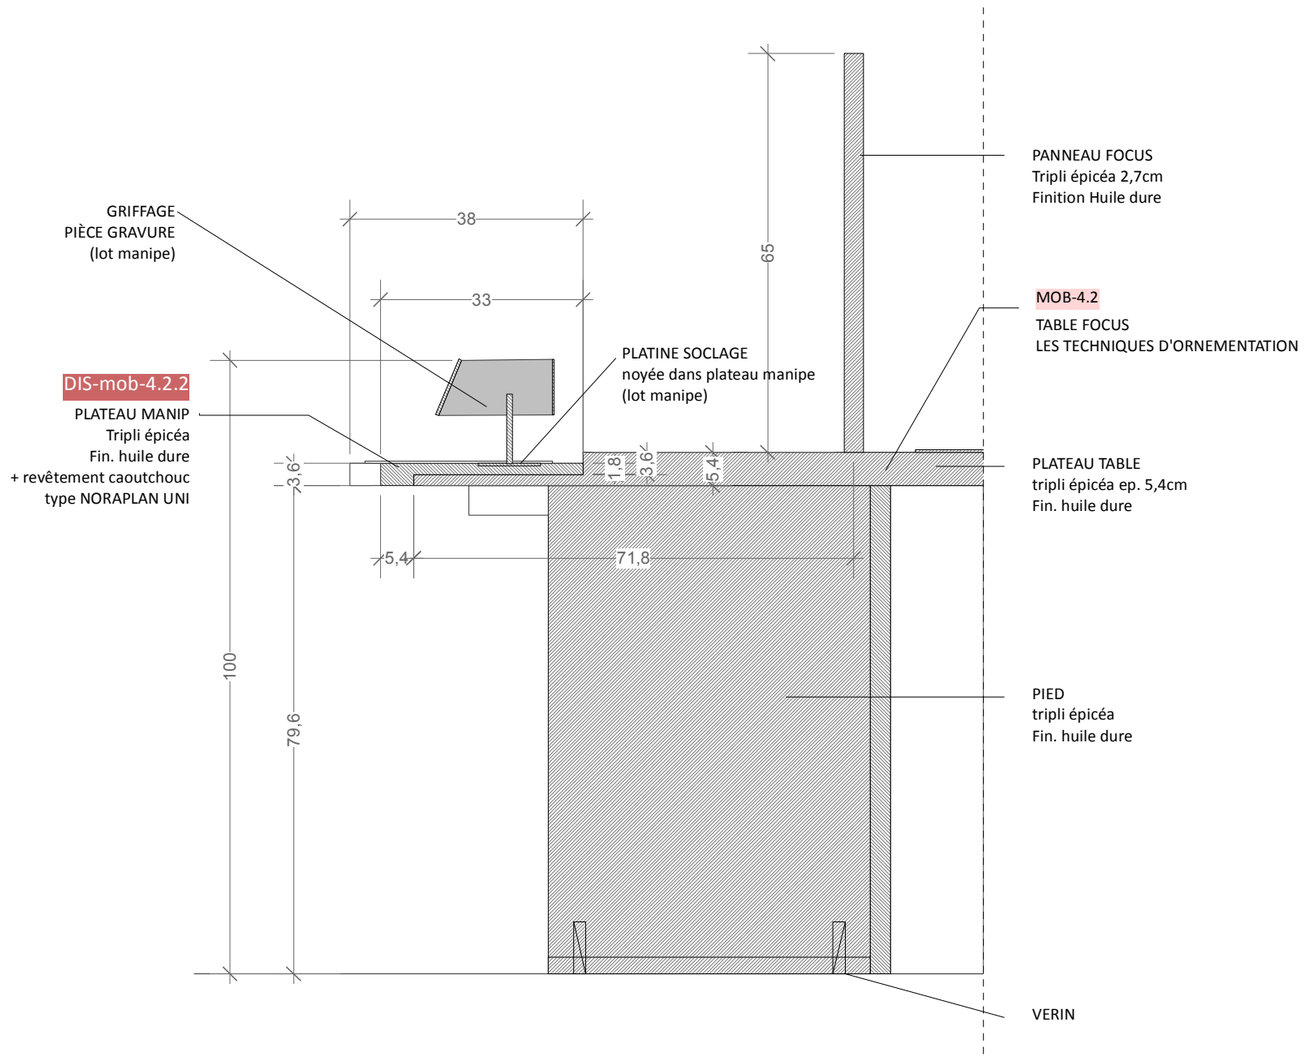


COUPE EE

CROS+PATRAS scénographie
3 rue de la Paix - 77920 Samois/Seine
T. 06 23 15 46 46 - contact@cros-patras.com

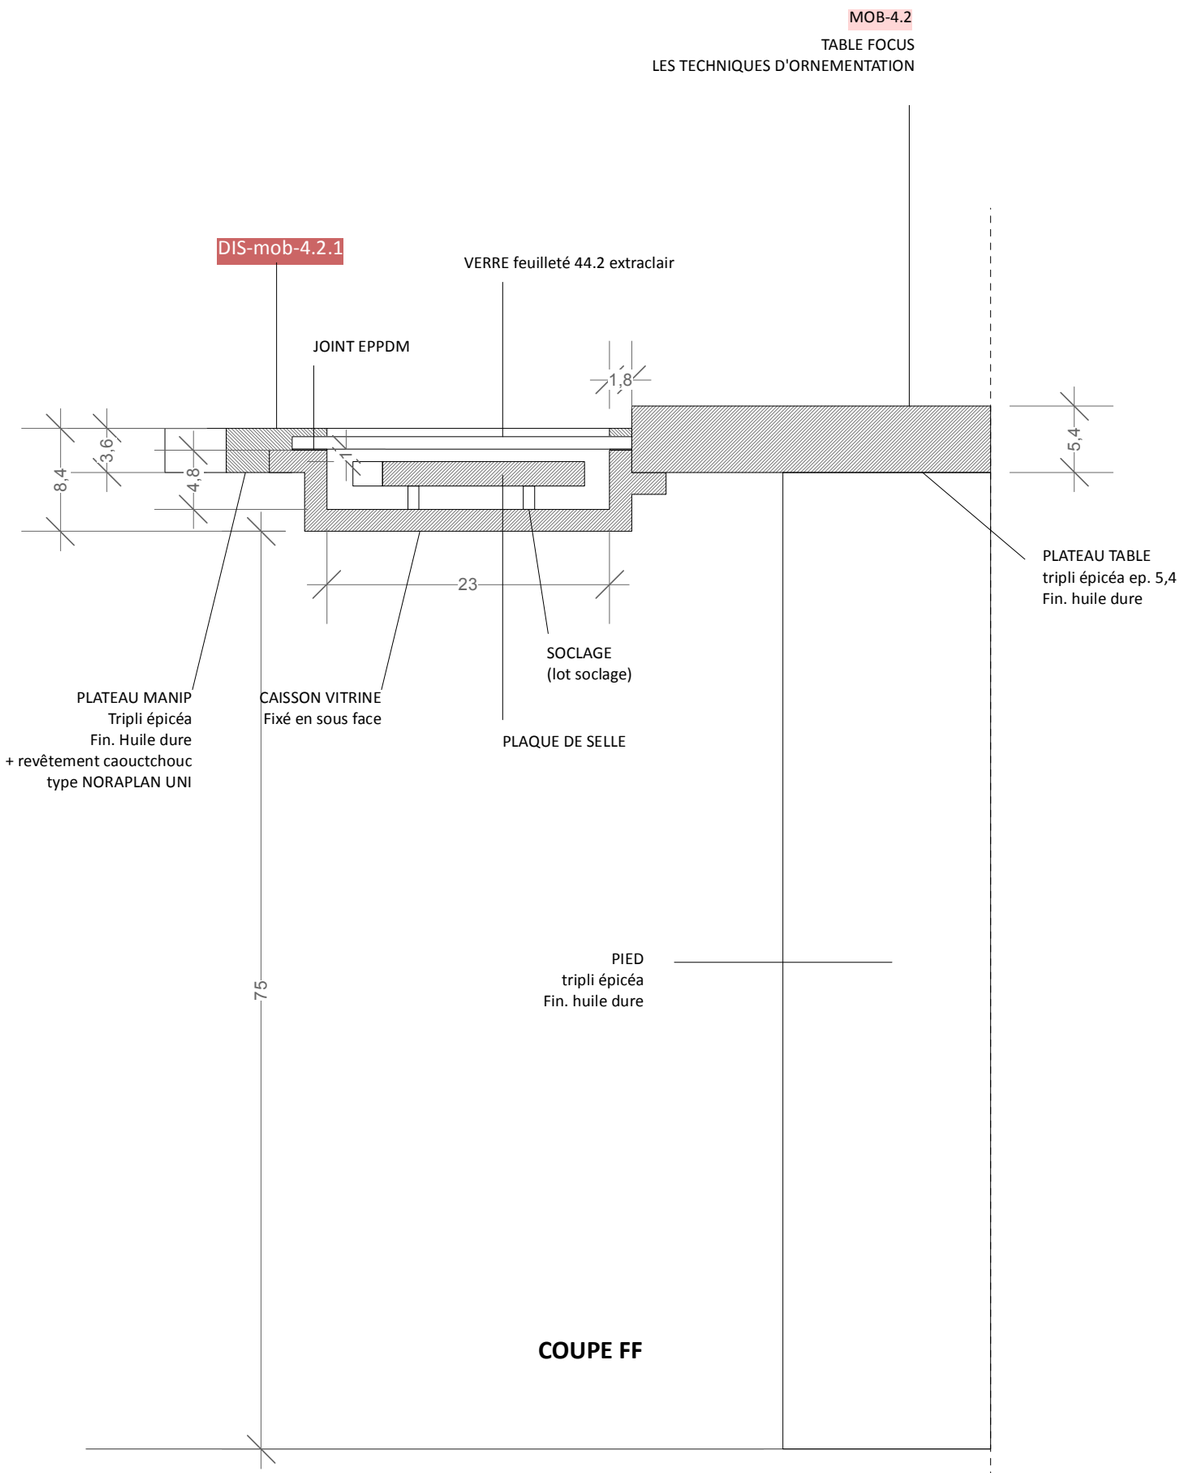


COUPE FF

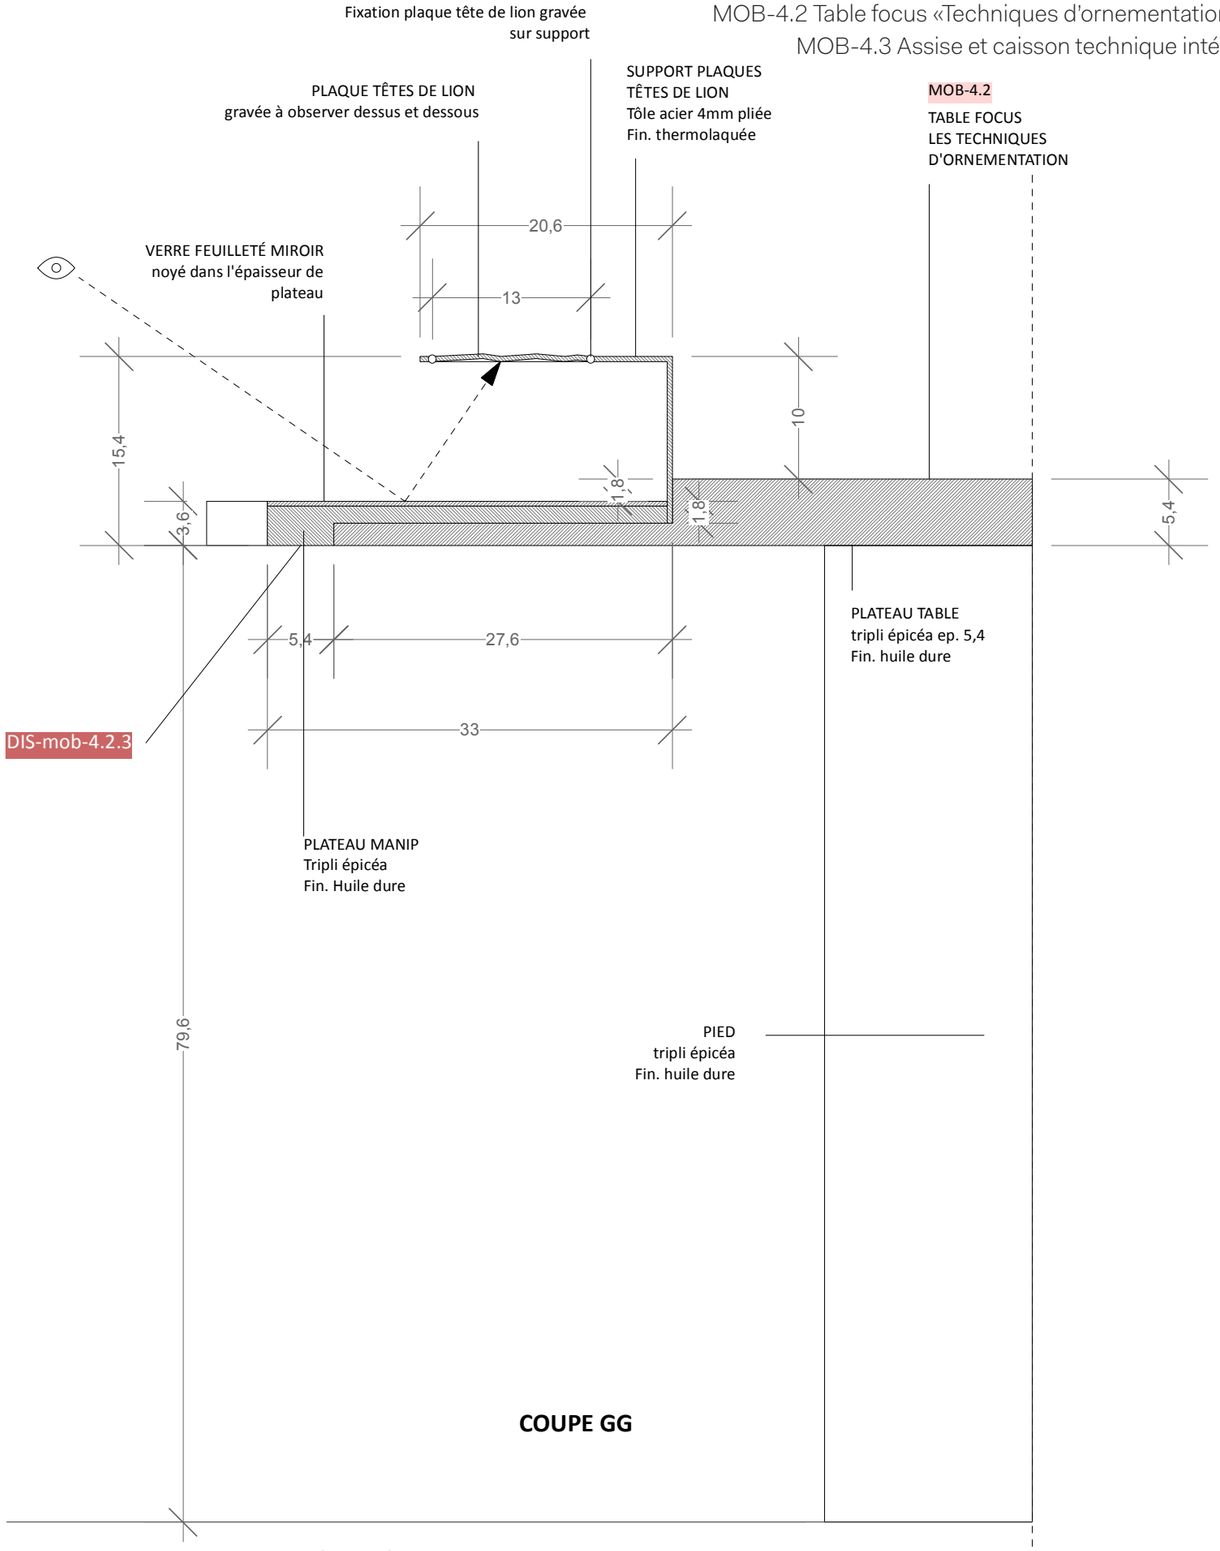


COUPE GG

CROS+PATRAS scénographie
3 rue de la Paix - 77920 Samois/Seine
T. 06 23 15 46 46 - contact@cros-patras.com

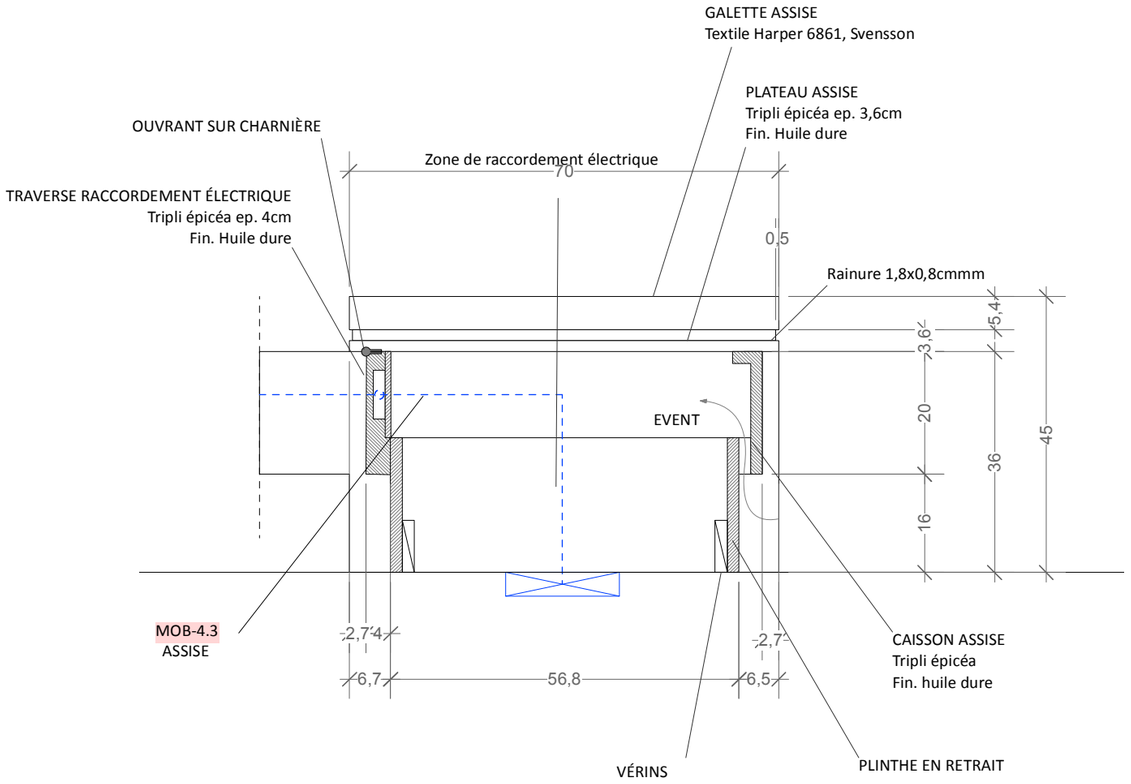



COUPE BB

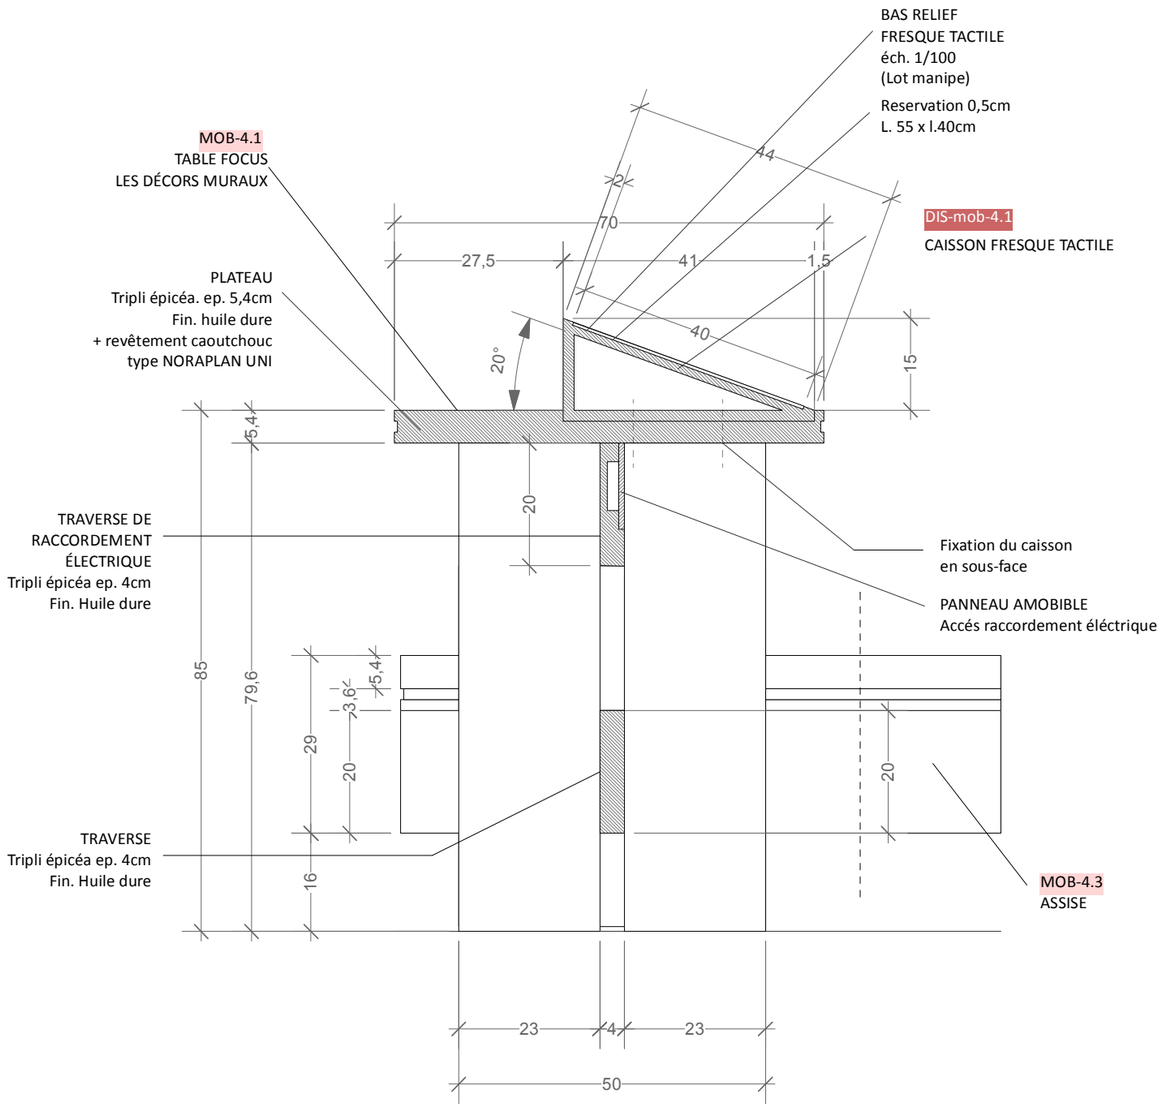


COUPE CC

CROS PATRAS scénographie
3 rue de la Paix - 77920 Samois/Seine
T. 06 23 15 46 46 - contact@cros-patras.com

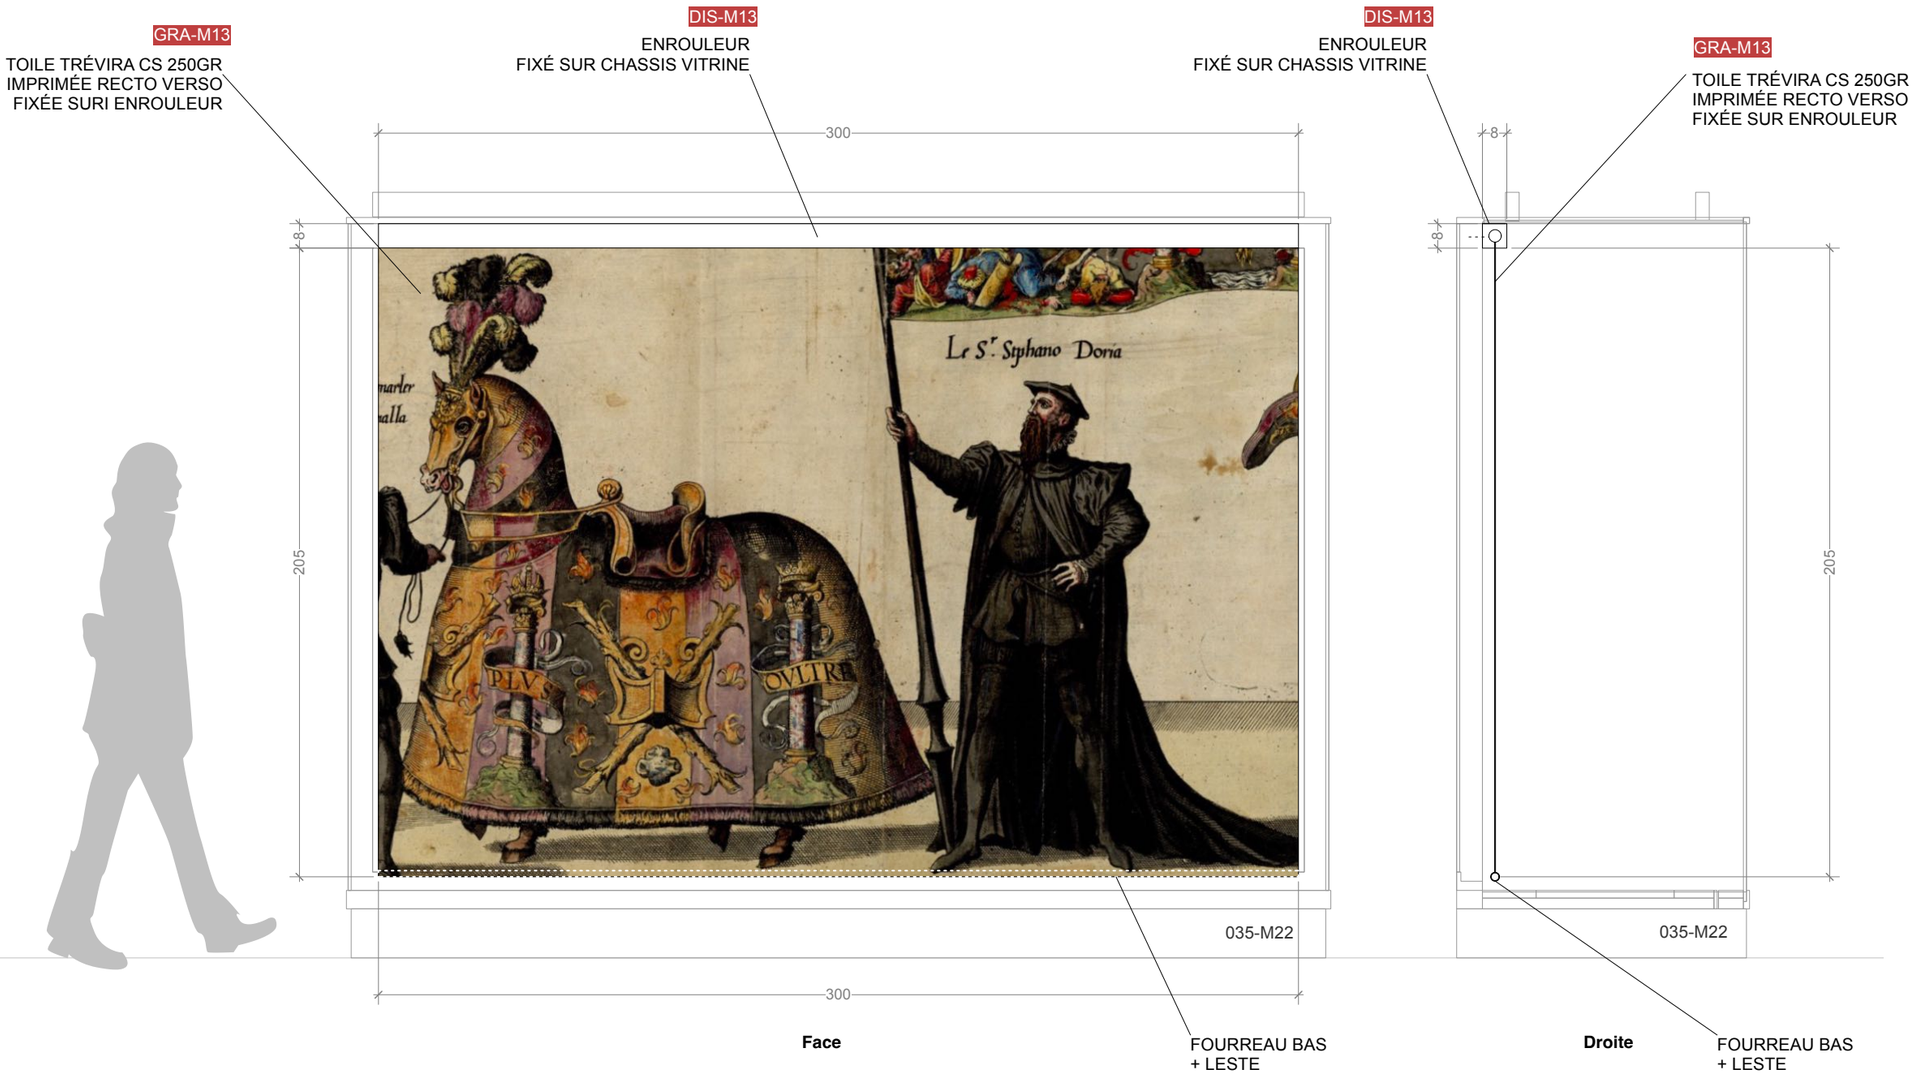
GRA-M13
TOILE TRÉVIRA CS 250GR
IMPRIMÉE RECTO VERSO
FIXÉE SURI ENROULEUR
DIS-M13
ENROULEUR
FIXÉ SUR CHASSIS VITRINE
300
8
205
Le S.r Stphano Doria
PLVS
OVLTRE
035-M22
300
Face
FOURREAU BAS
+ LESTE
DIS-M13
ENROULEUR
FIXÉ SUR CHASSIS VITRINE
GRA-M13
TOILE TRÉVIRA CS 250GR
IMPRIMÉE RECTO VERSO
FIXÉE SUR ENROULEUR
8
205
035-M22
Droite
FOURREAU BAS
+ LESTE

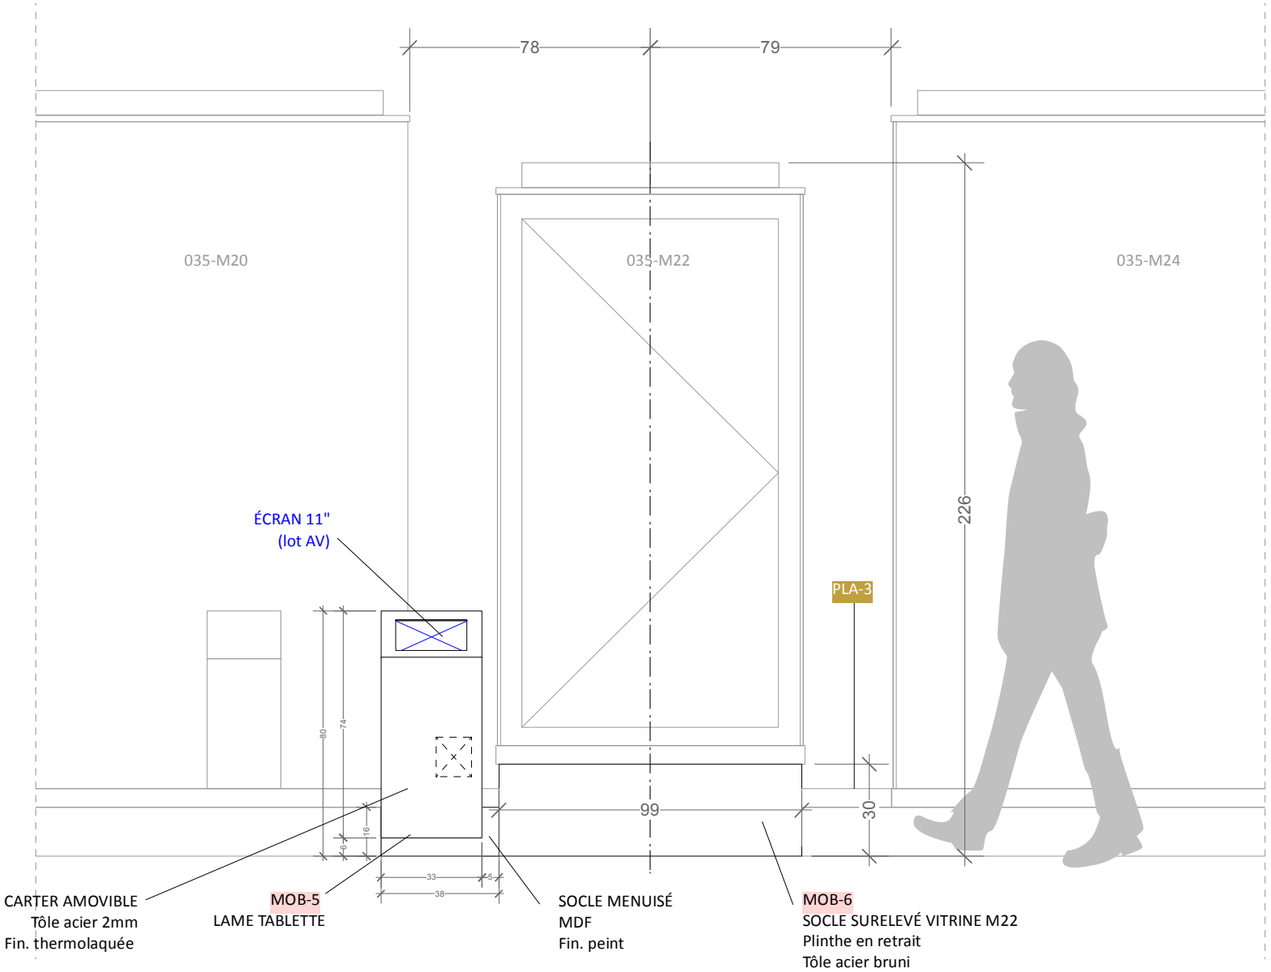


Face

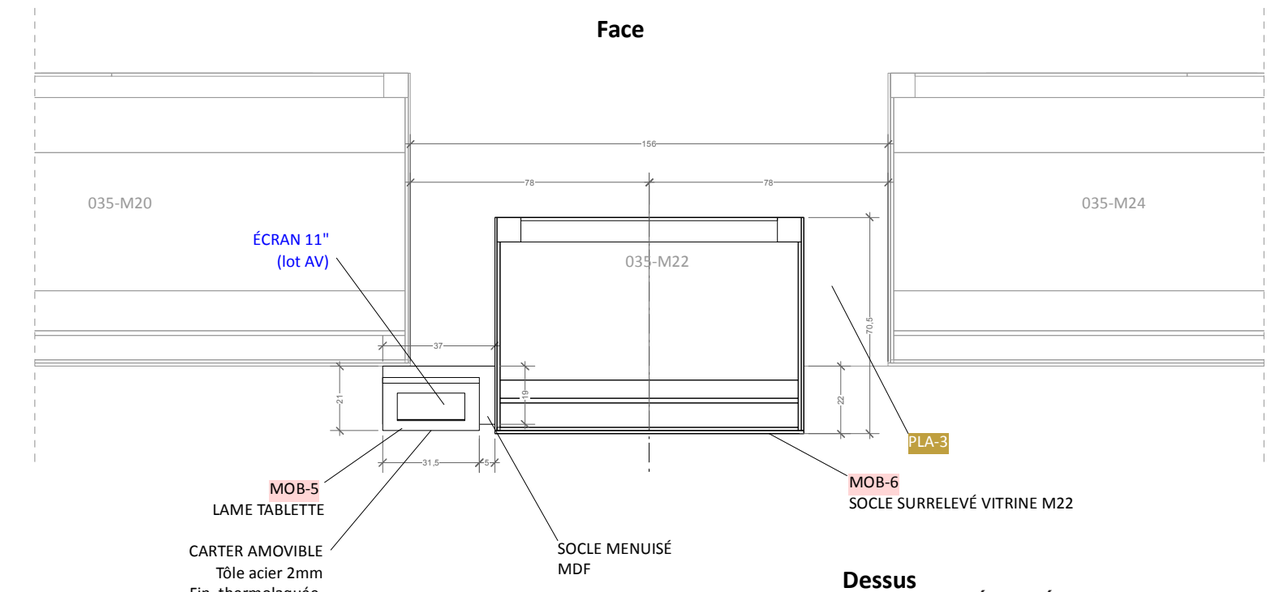


Dessus


CROS PATRAS scénographie
3 rue de la Paix - 77920 Samois/Seine
T. 06 23 15 46 46 - contact@cros-patras.com

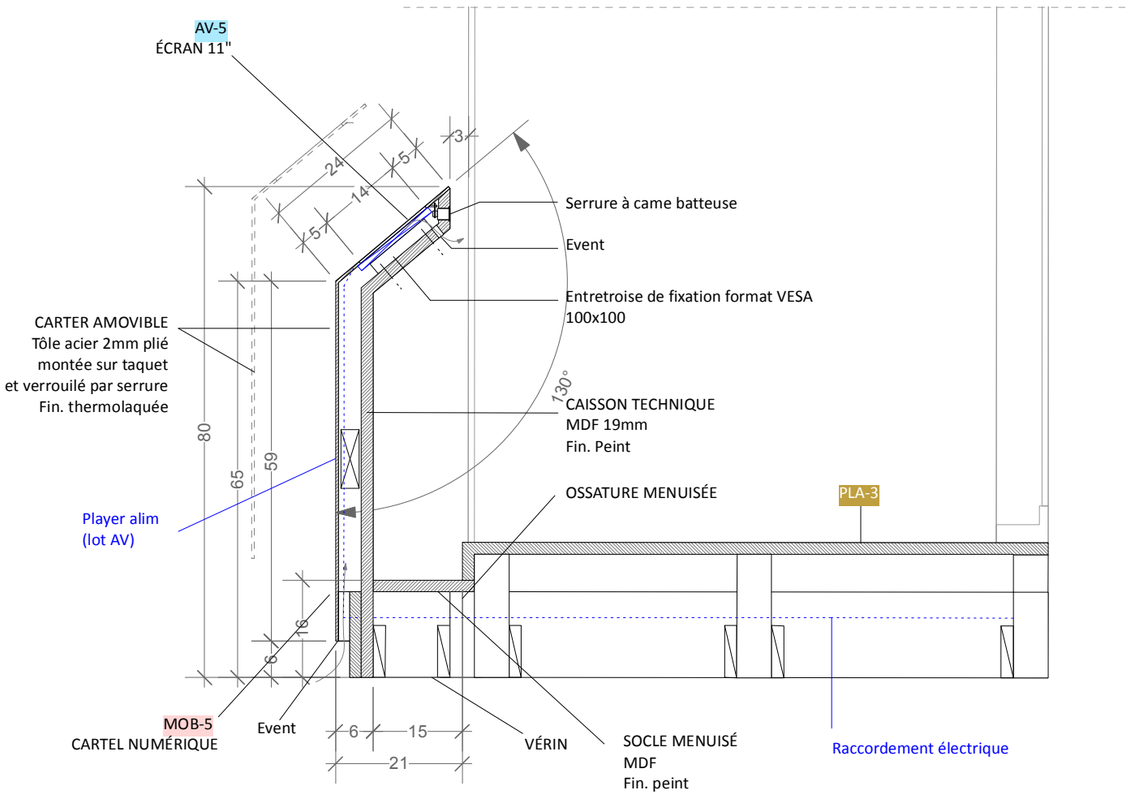


Coupe AA

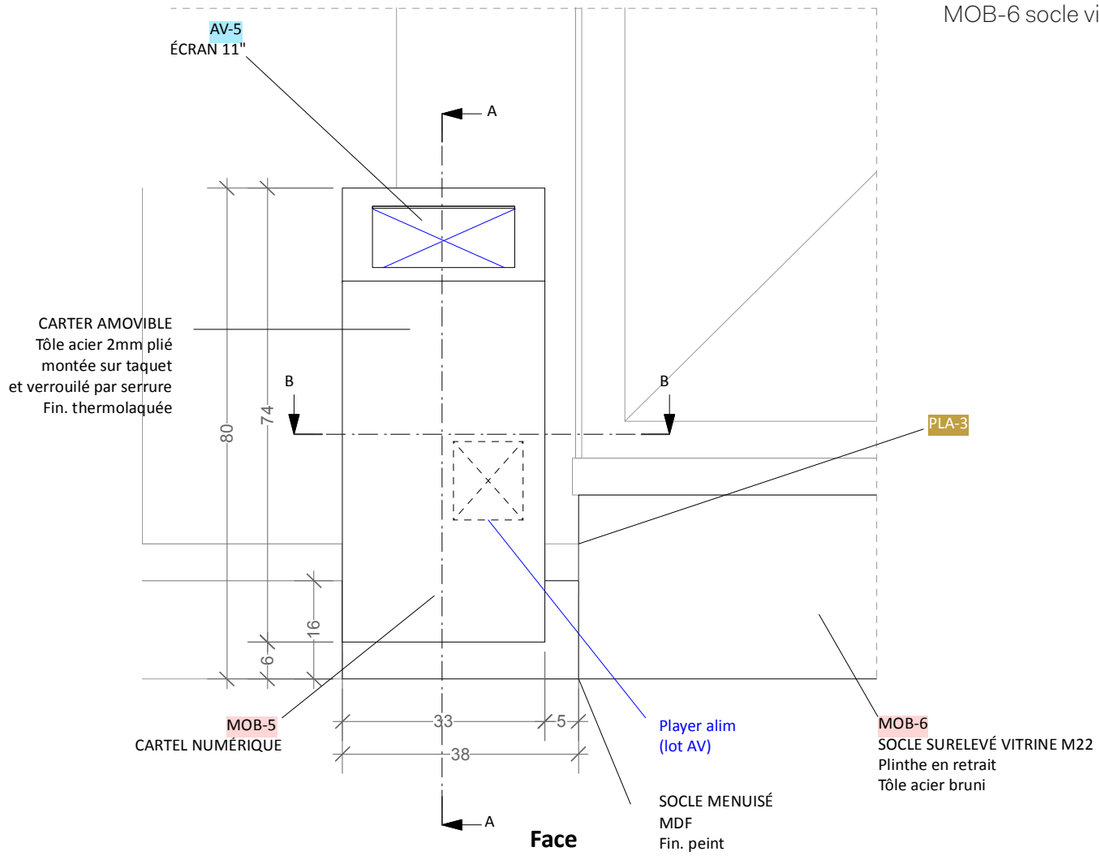

Face

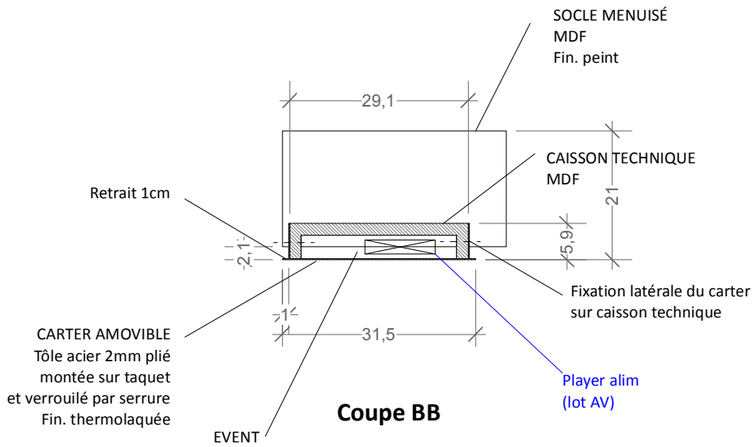


Coupe BB

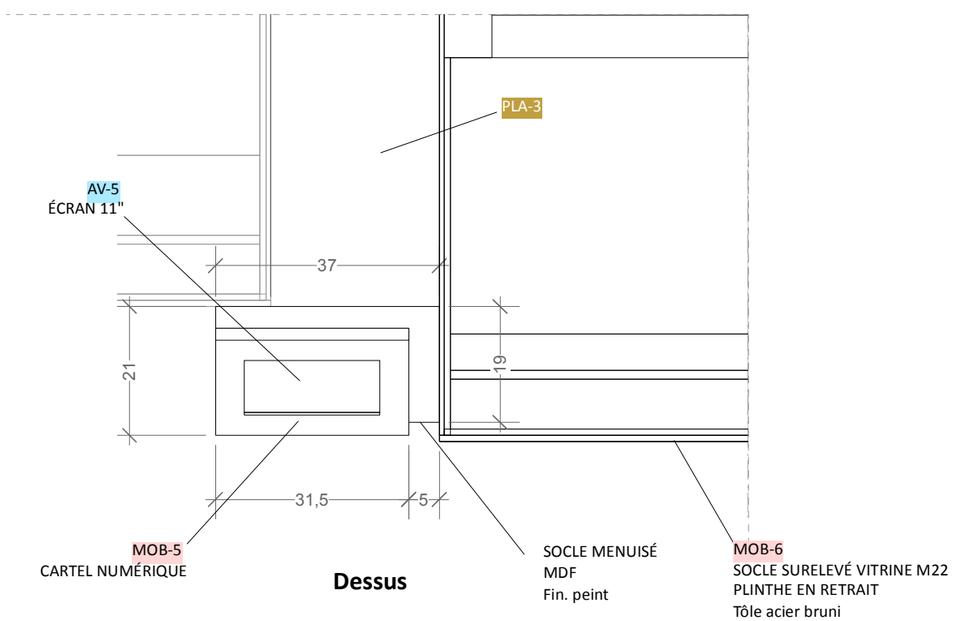


Dessus

CROS PATRAS scénographie
3 rue de la Paix - 77920 Samois/Seine
T. 06 23 15 46 46 - contact@cros-patras.com

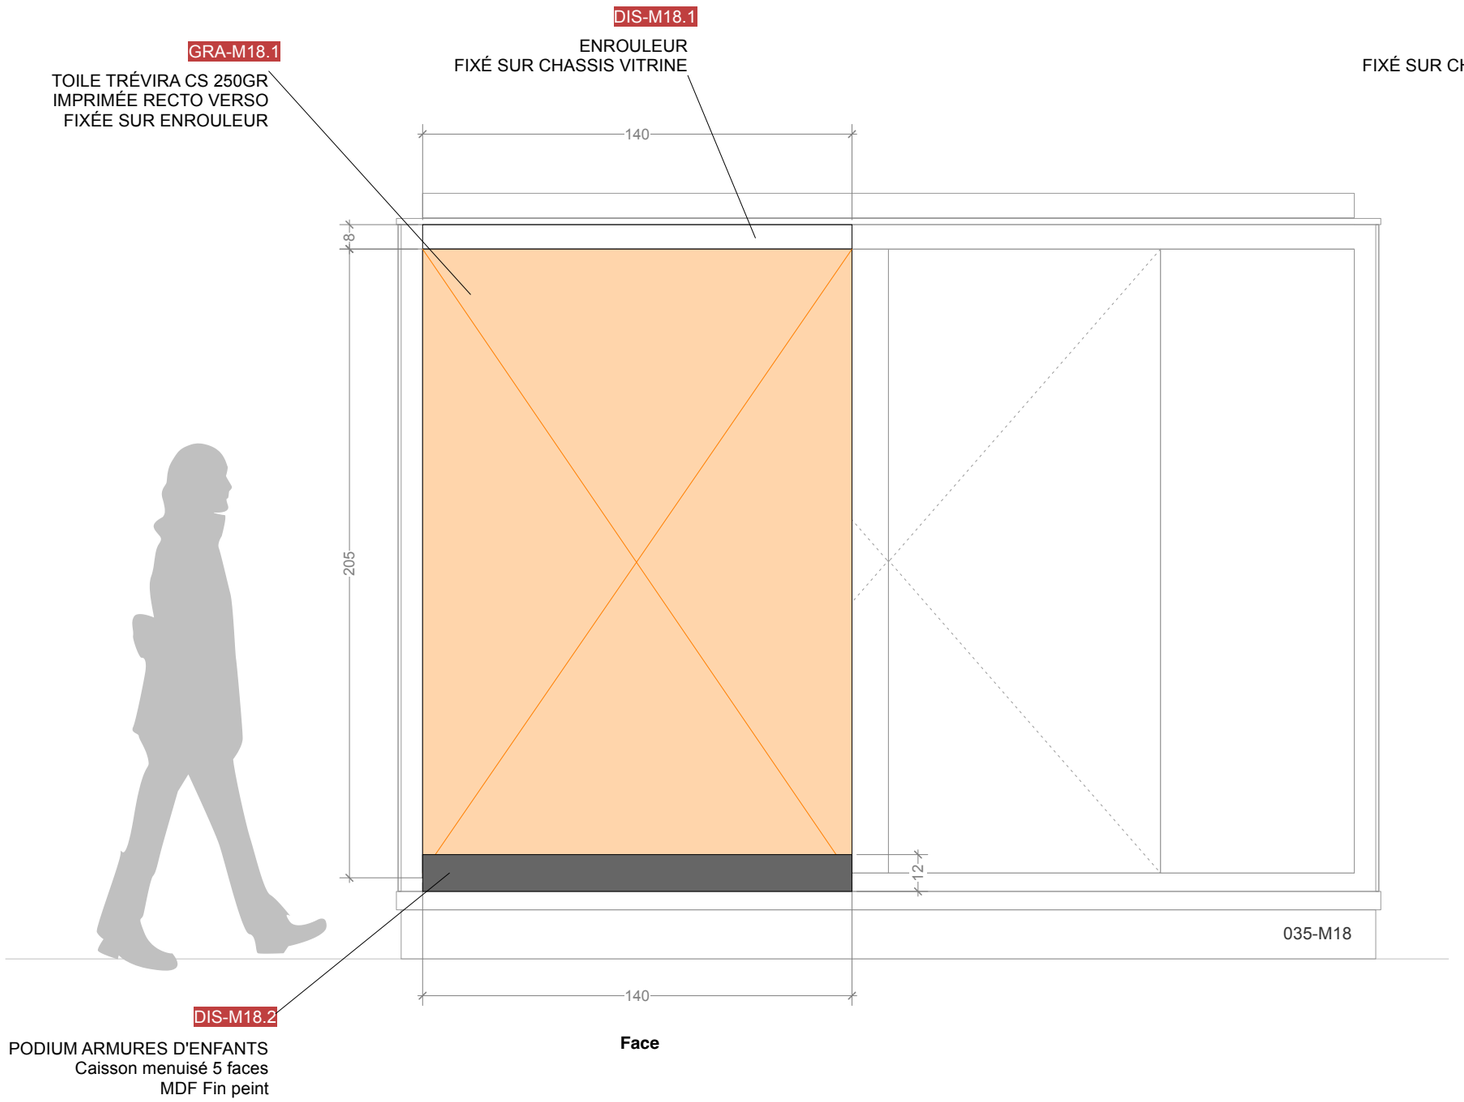


Face

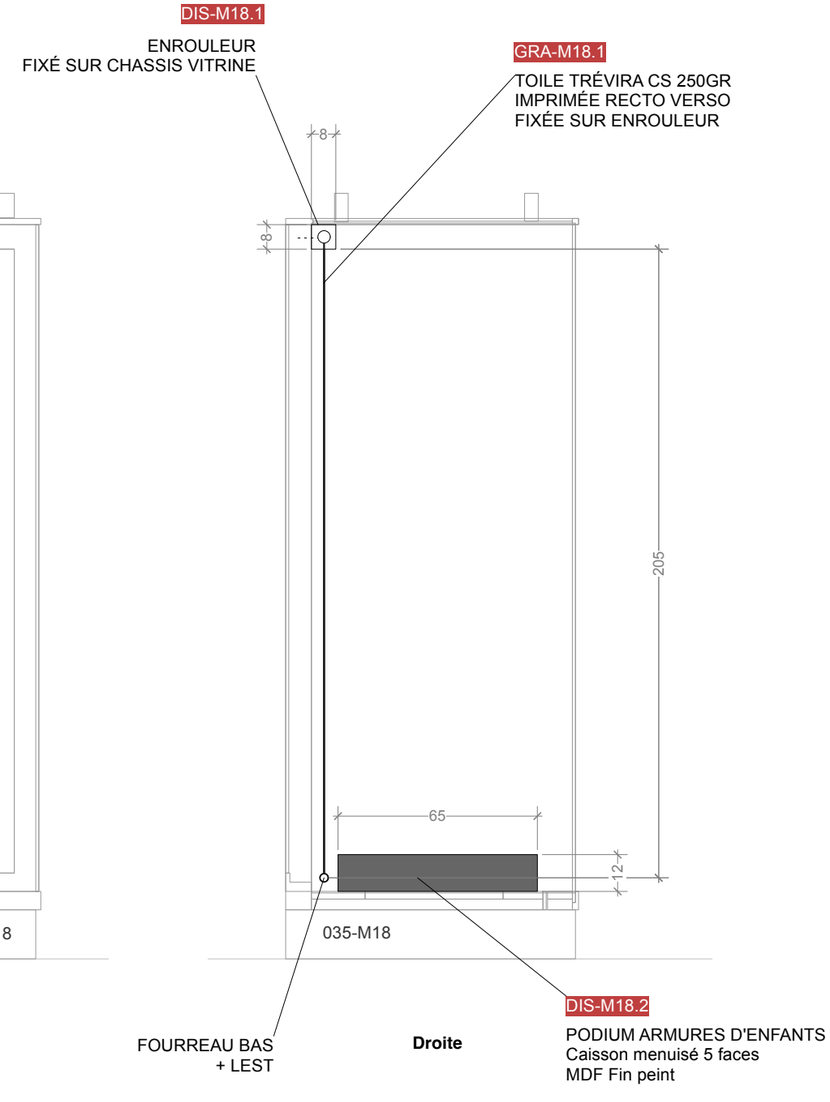


Droite


CROS PATRAS scénographie
3 rue de la Paix - 77920 Samois/Seine
T. 06 23 15 46 46 - contact@cros-patras.com

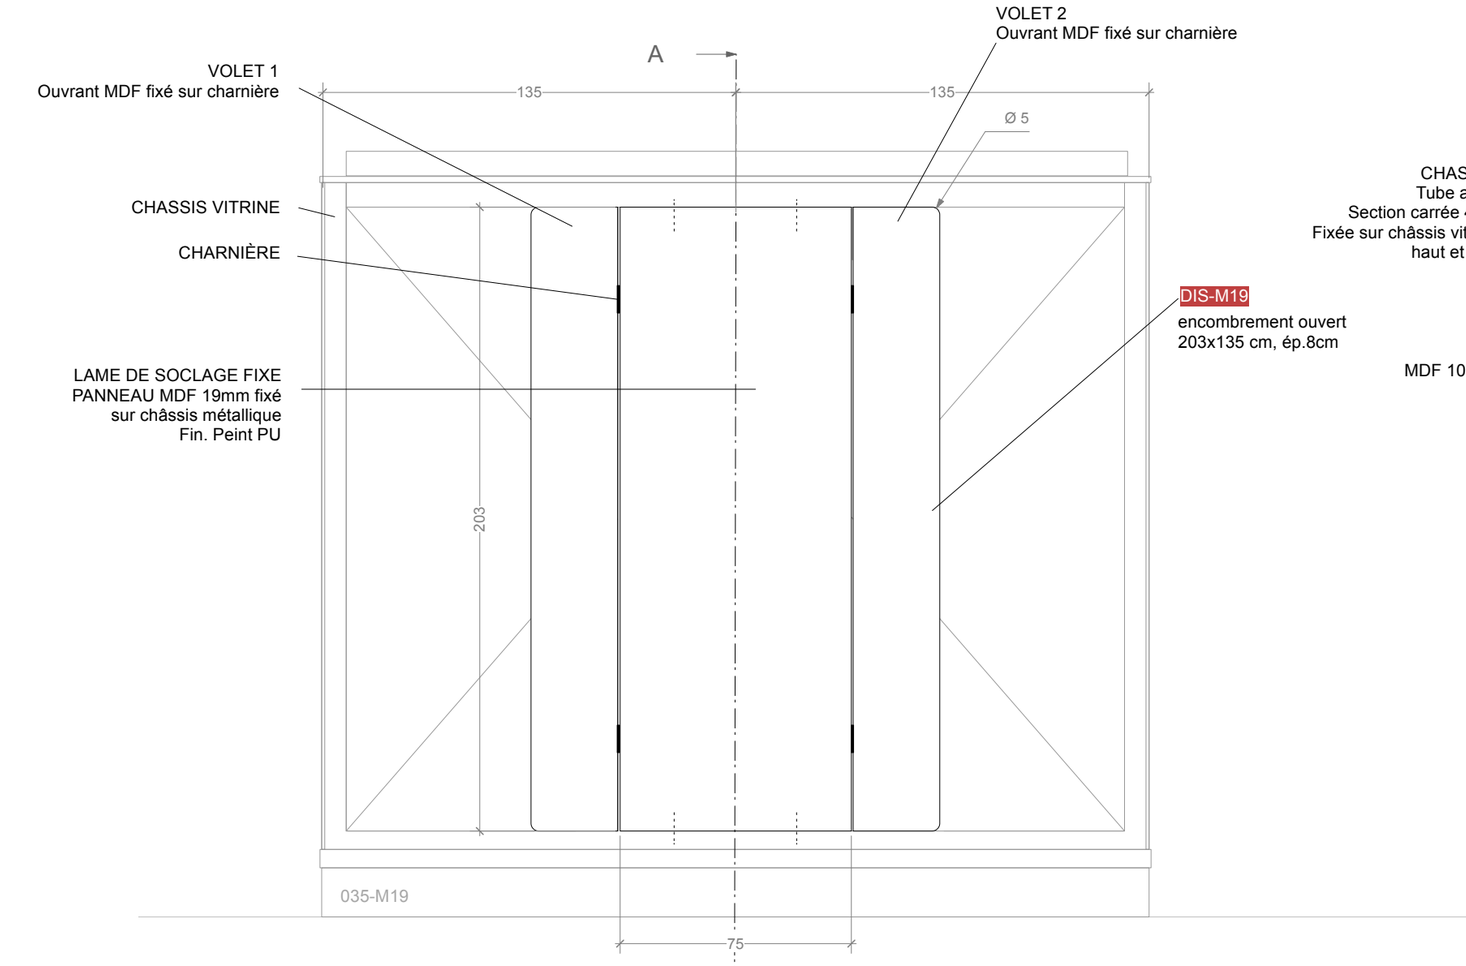

Face

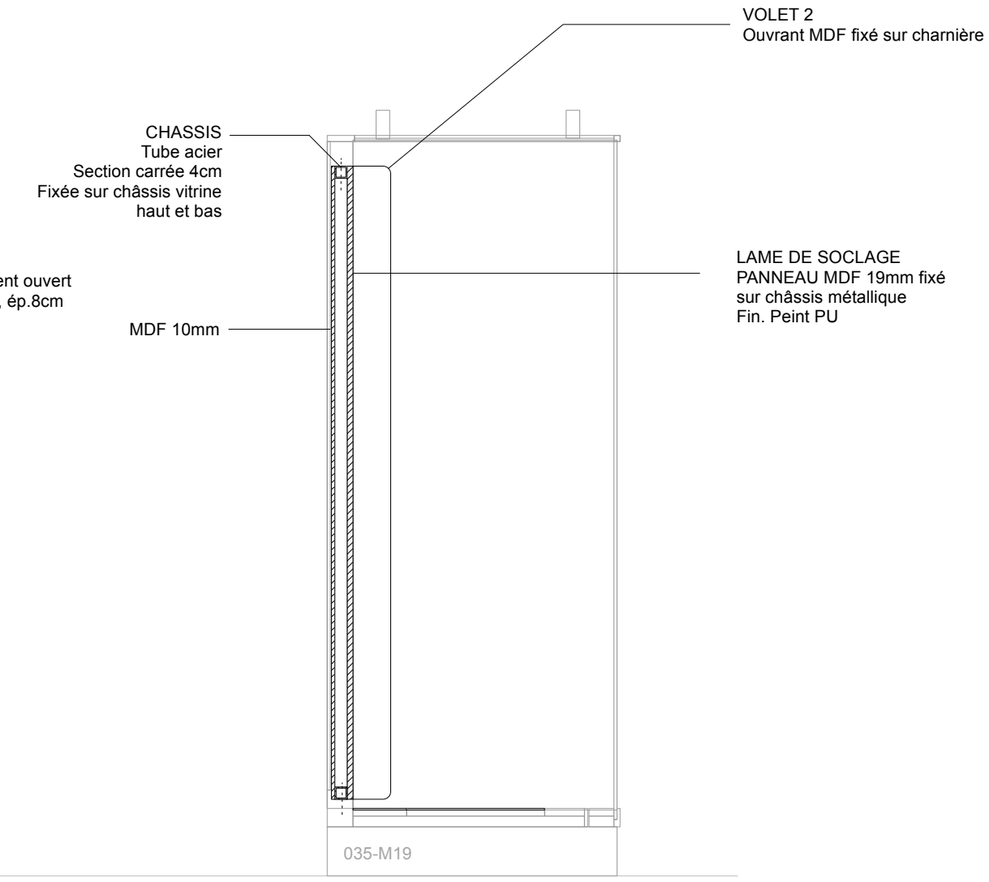


COUPE AA

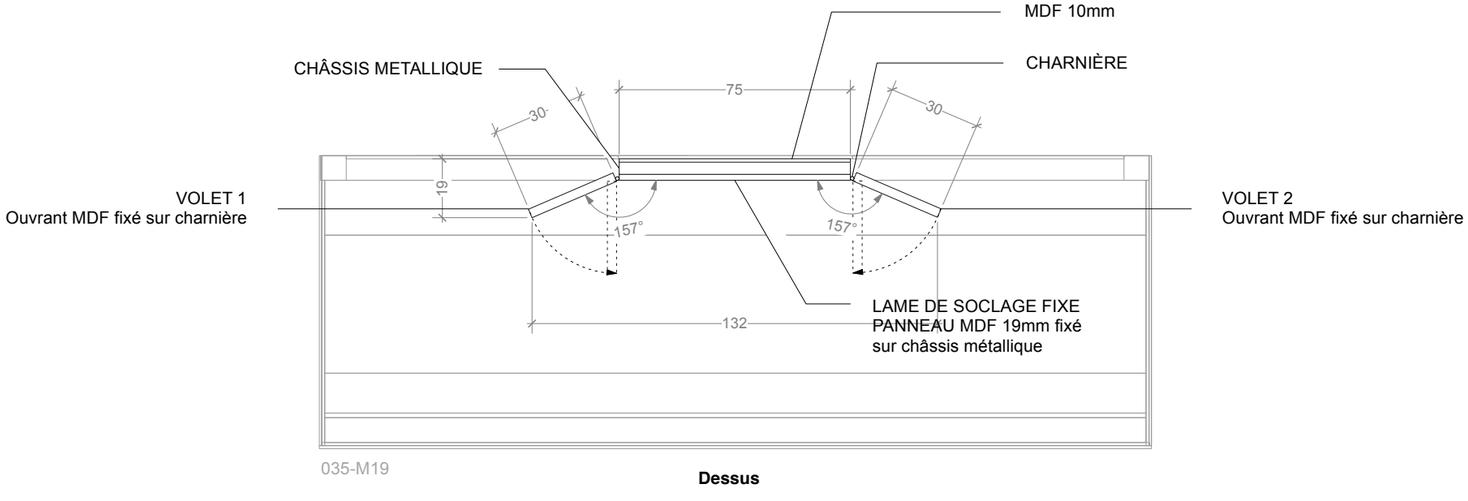


Dessus


CROS+PATRAS scénographie
3 rue de la Paix - 77920 Samois/Seine
T. 06 23 15 46 46 - contact@cros-patras.com

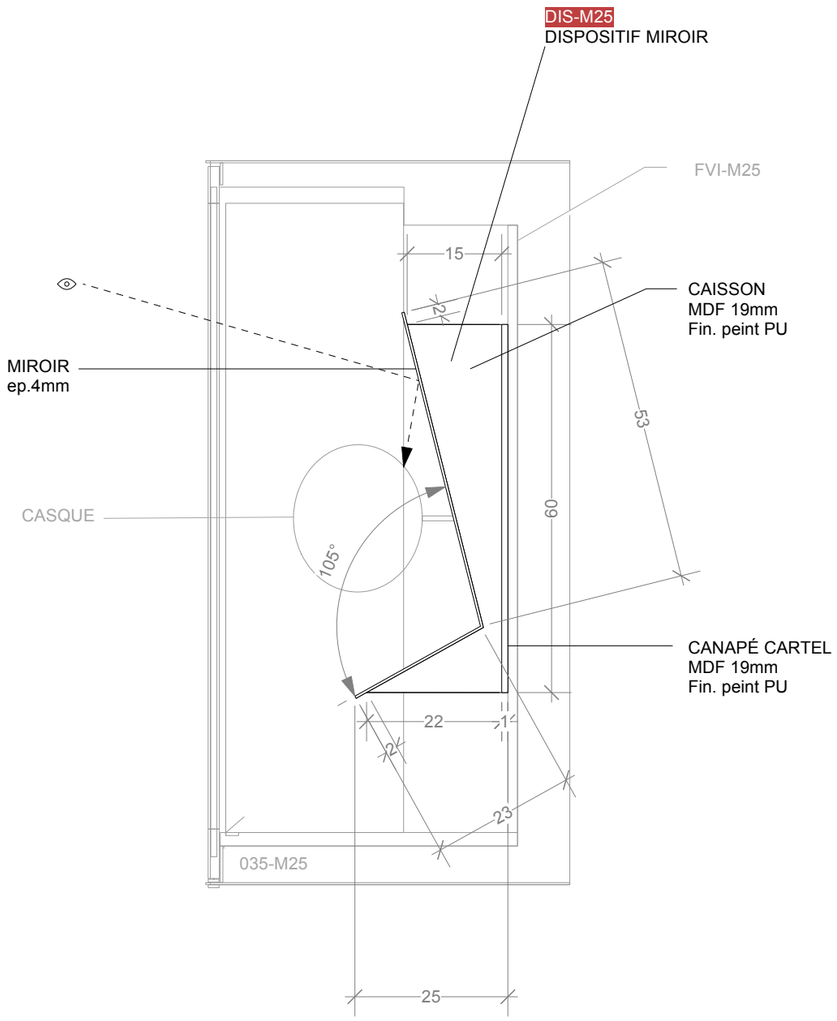

Gauche

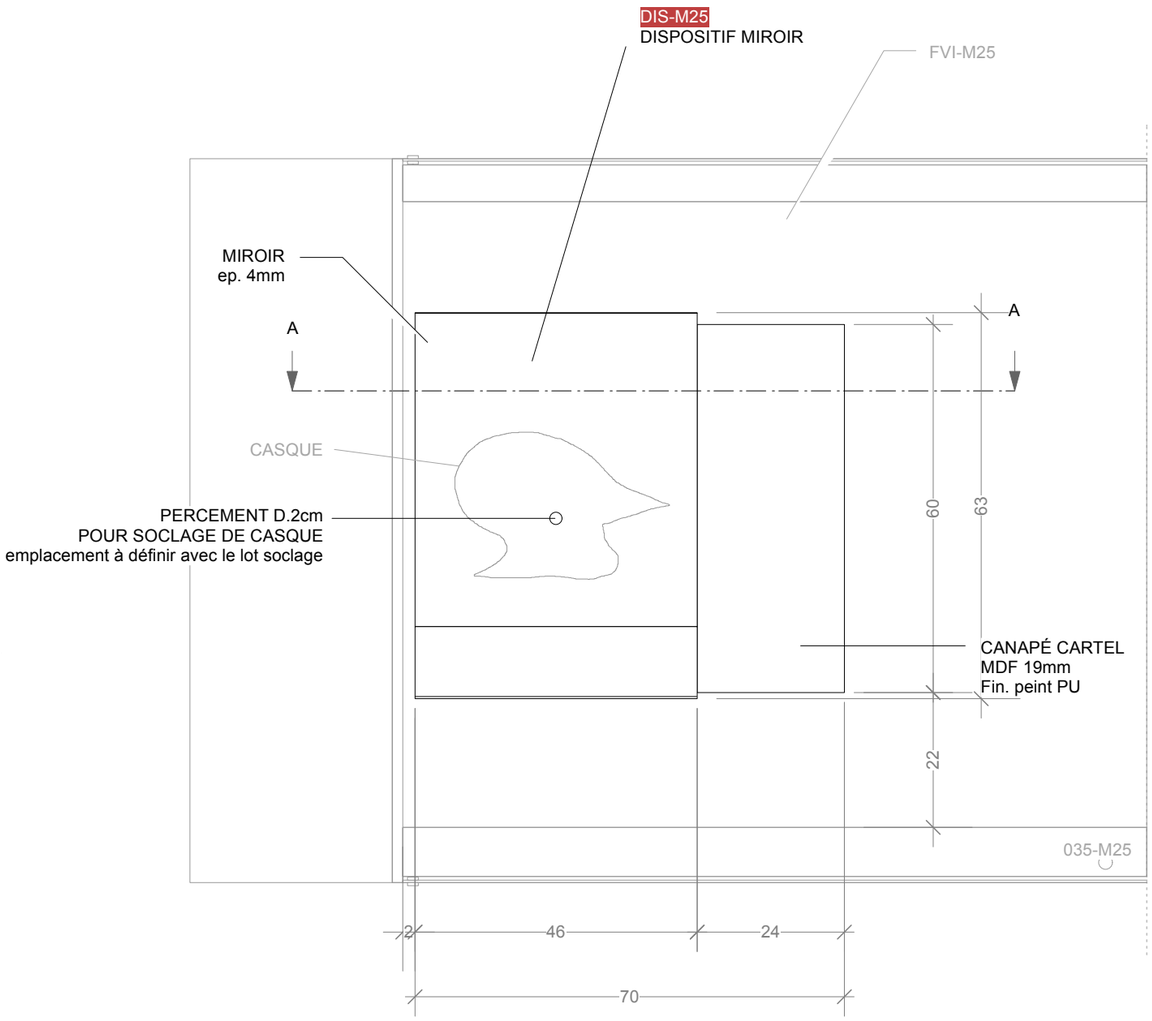

Face

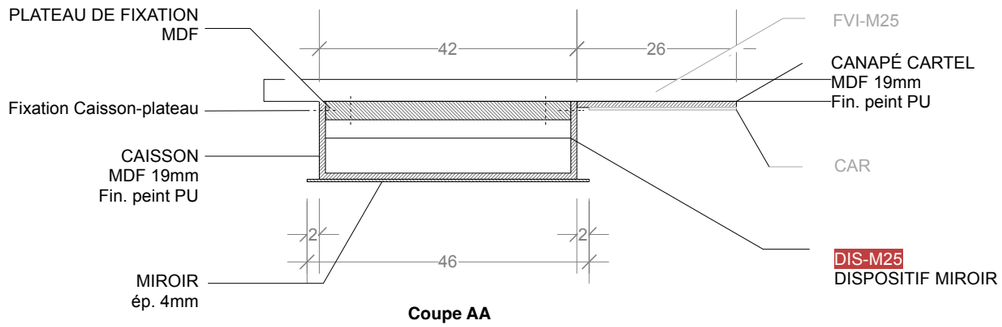

Coupe AA

CROS+PATRAS scénographie
3 rue de la Paix - 77920 Samois/Seine
T. 06 23 15 46 46 - contact@cros-patras.com

CEN

CANAPÉ D'ENSEMBLES
MDF ep. 16mm
Fin. Peint PU

	L	h	ø
CEN-M3.1	169	124	5
CEN-M3.2	125	154	5
CEN-M15.1	113	85	5
CEN-M15.2	113	85	5
CEN-M12.1	214	127	5
CEN-M12.2	367	127	5

COP


CANAPÉ OEUVRE PHARE
MDF ep. 16mm
Fin. Peint PU

	L	h	ø
COP-M3.1	160	35	5
COP-M3.2	55	135	5
COP-M12.1	36	135	5
COP-M12.2	92	40	5
COP-M21.1	70	100	5
COP-M21.2	135	40	5


FVI

FOND DE VITRINE
MDF ep. 19mm
Fin. Peint PU


	L	h	ø
FVI-M6 FVI-M15 FVI-M16	242	86	/
FVI-M2	242	48,5	/
FVI-M3 FVI-M12	693	144	/
FVI-M21	693	36	/

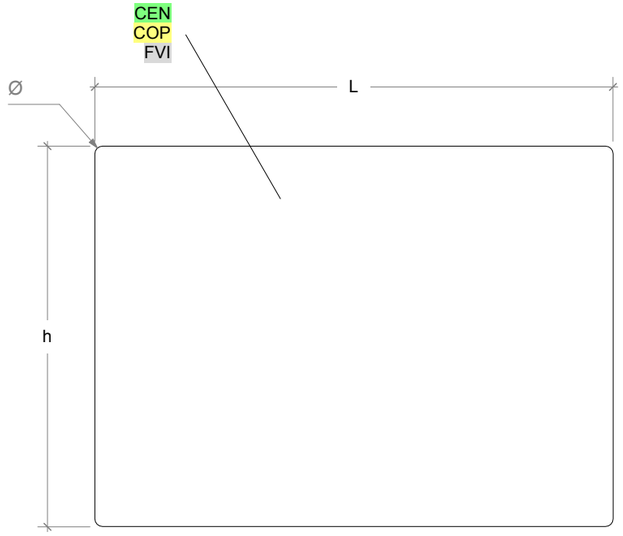

Face

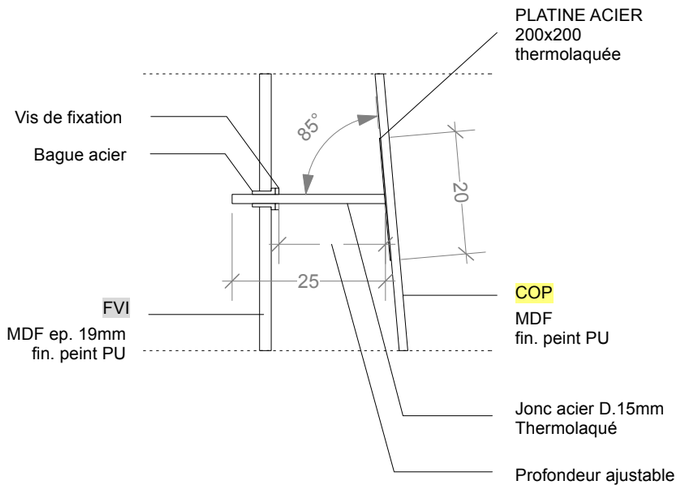



Détail fixation COP sur FVI

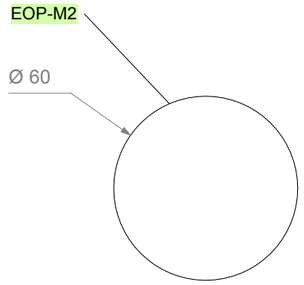


EOP

ÉCRAN OEUVRE PHARE
Tôle acier bruni ep. 2mm

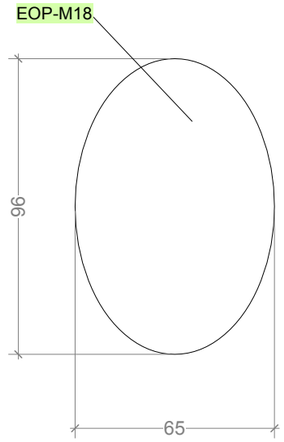


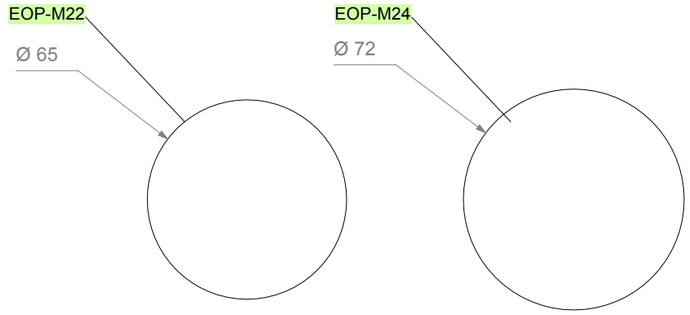


CROS+PATRAS scénographie
3 rue de la Paix - 77920 Samois/Seine
T. 06 23 15 46 46 - contact@cros-patras.com

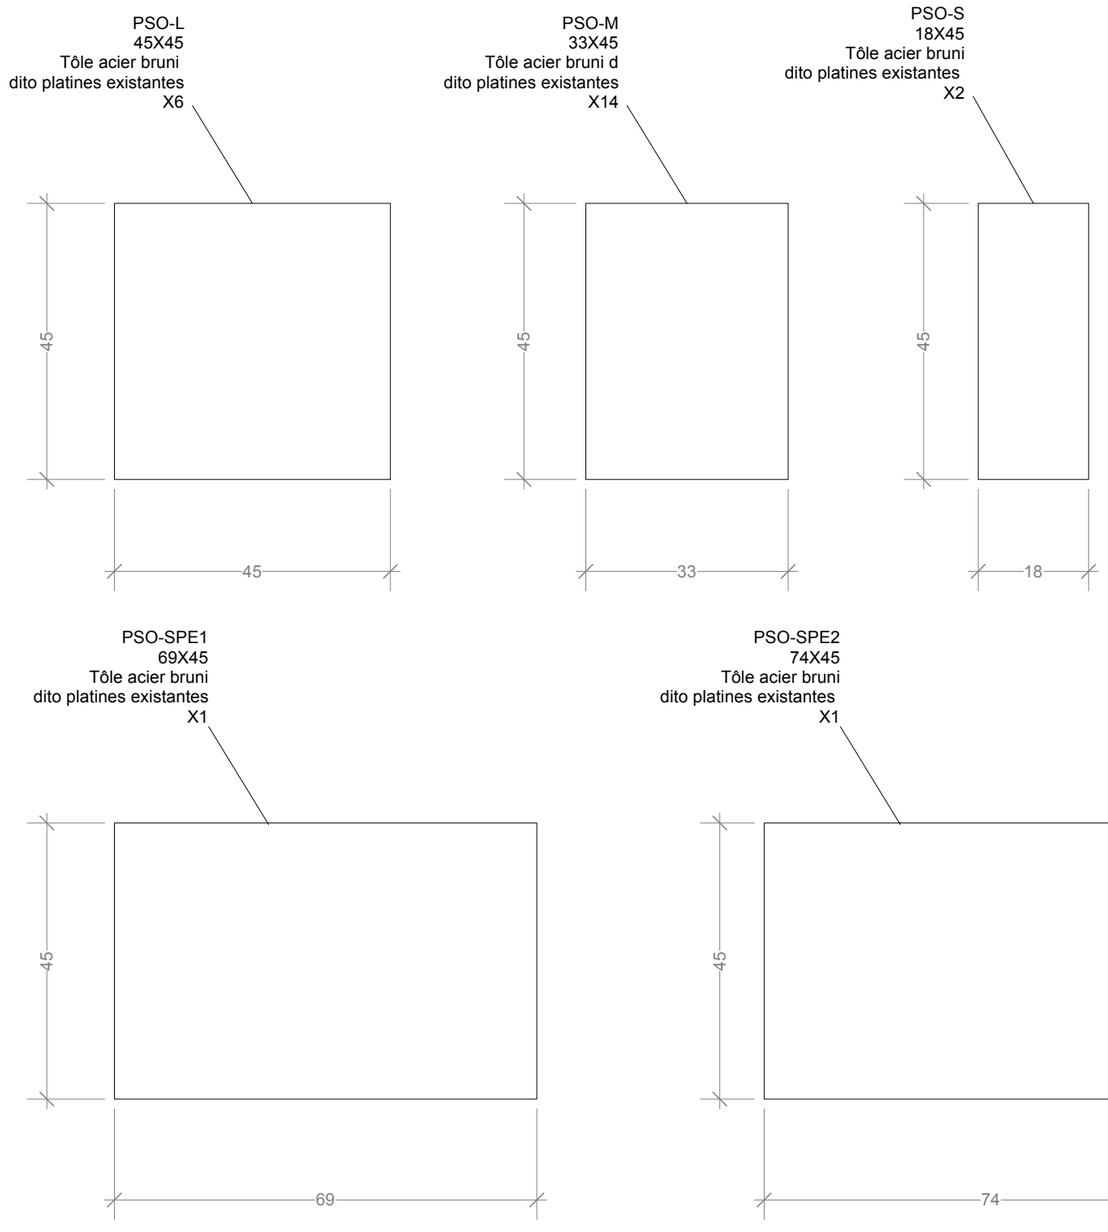
PSO-L
45X45
Tôle acier bruni
dito platines existantes
X6
45
45
PSO-M
33X45
Tôle acier bruni d
dito platines existantes
X14
45
33
PSO-S
18X45
Tôle acier bruni
dito platines existantes
X2
45
18
PSO-SPE1
69X45
Tôle acier bruni
dito platines existantes
X1
45
69
PSO-SPE2
74X45
Tôle acier bruni
dito platines existantes
X1
45
74


Platines de soclage
existantes

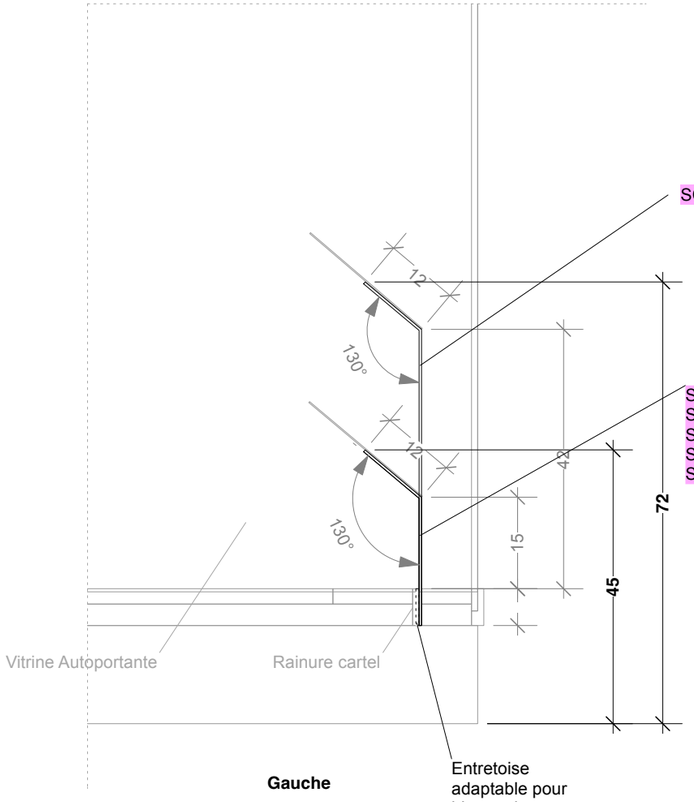

Gauche

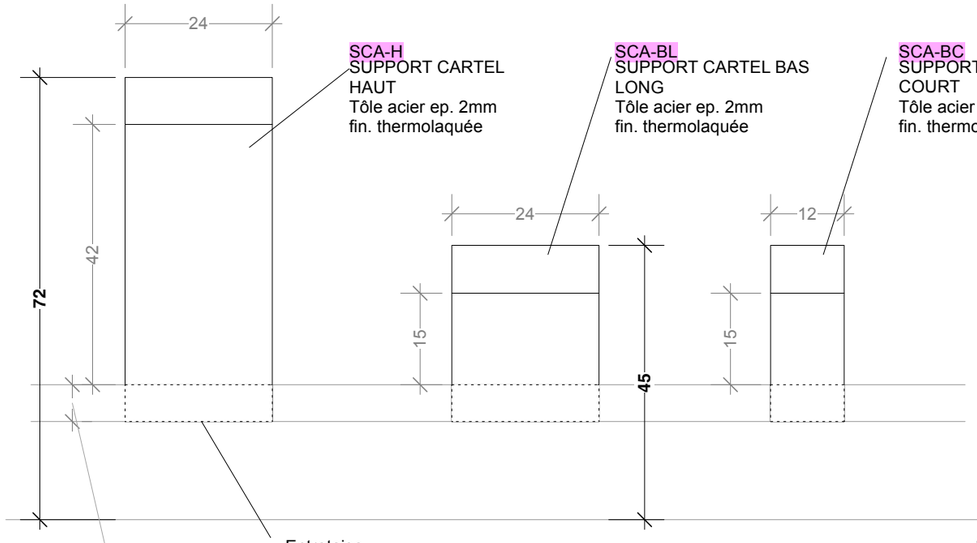


SCA-H
SUPPORT CARTEL HAUT
Tôle acier ep. 2mm
fin. thermolaquée

SCA-BL
SUPPORT CARTEL BAS LONG
Tôle acier ep. 2mm
fin. thermolaquée

SCA-BC
SUPPORT CARTEL BAS COURT
Tôle acier ep. 2mm
fin. thermolaquée

Face

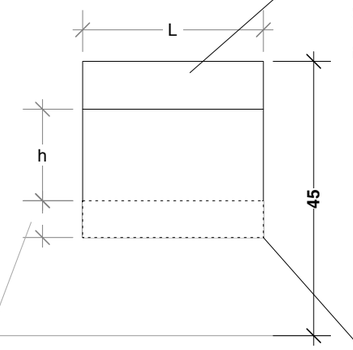

SCA-BSM13
SCA-BSM19
SCA-BSM22


SUPPORT CARTEL SPÉCIFIQUE
Tôle acier ep. 2mm
fin. thermolaquée

	L	h
SCA-BSM13	220	15
SCA-BSM19	75	15
SCA-BSM22	24	0*

* tôle inclinée enchâssée dans la rainure de vitrine, sans pied "h"

CROS PATRAS scénographie
3 rue de la Paix - 77920 Samois/Seine
T. 06 23 15 46 46 - contact@cros-patras.com

SUPPORT CARTEL
Tôle acier ep.2mm
Fin. thermolaquée

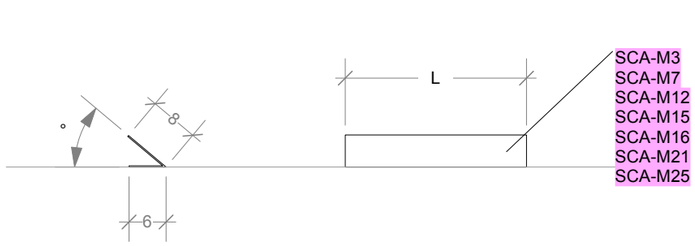

	L	°
SCA-M7	24	40
SCA-M15 SCA-M16 SCA-M25	235	40
SCA-M3 SCA-M12 SCA-M21	690	60


Gauche **Face**

Éch. 1/10


CROS PATRAS scénographie
3 rue de la Paix - 77920 Samois/Seine
T. 06 23 15 46 46 - contact@cros-patras.com

SPV-M6/M15/M16/M25/


SUPPORT PANNEAU VITRINE
Tôle acier ep.2mm
Fin. thermolaquée

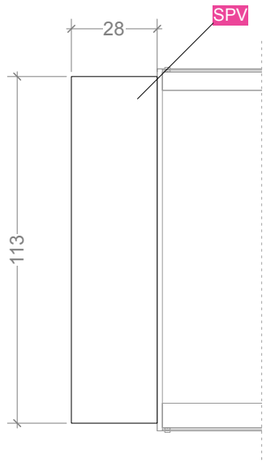

Face

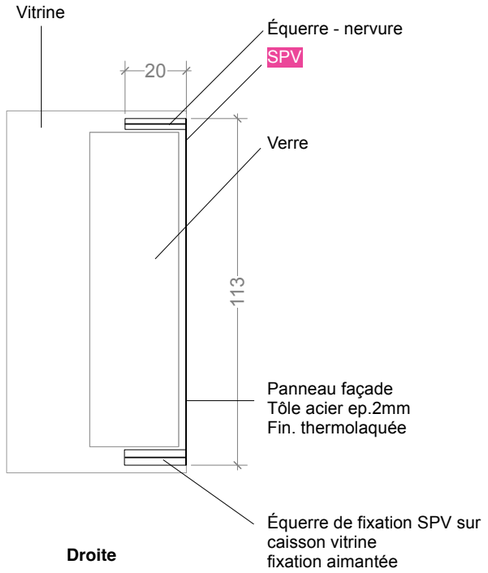


Droite

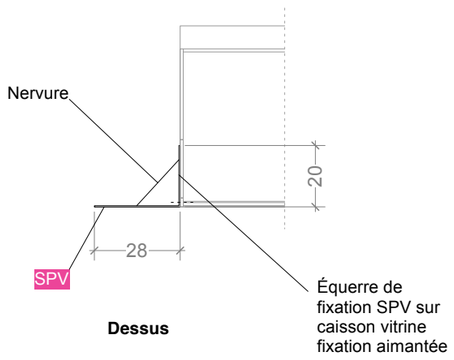

Dessus


HPV

HABILLAGE PANNNEAU
VITRINE MURALE
Tôle acier thermolaquée
ép. 2mm

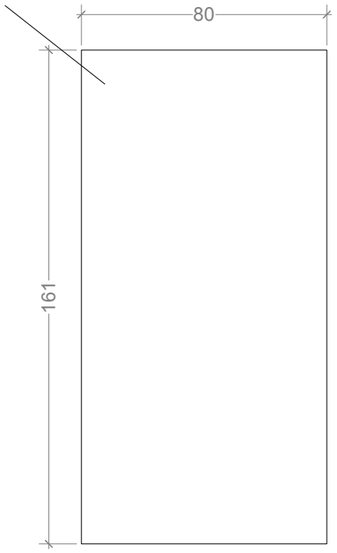

Face

PANNEAU VITRINE
MURALE BASSE
Tôle acier thermolaquée
ép. 2mm

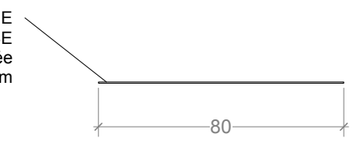

Dessus

CROS PATRAS scénographie
3 rue de la Paix - 77920 Samois/Seine
T. 06 23 15 46 46 - contact@cros-patras.com