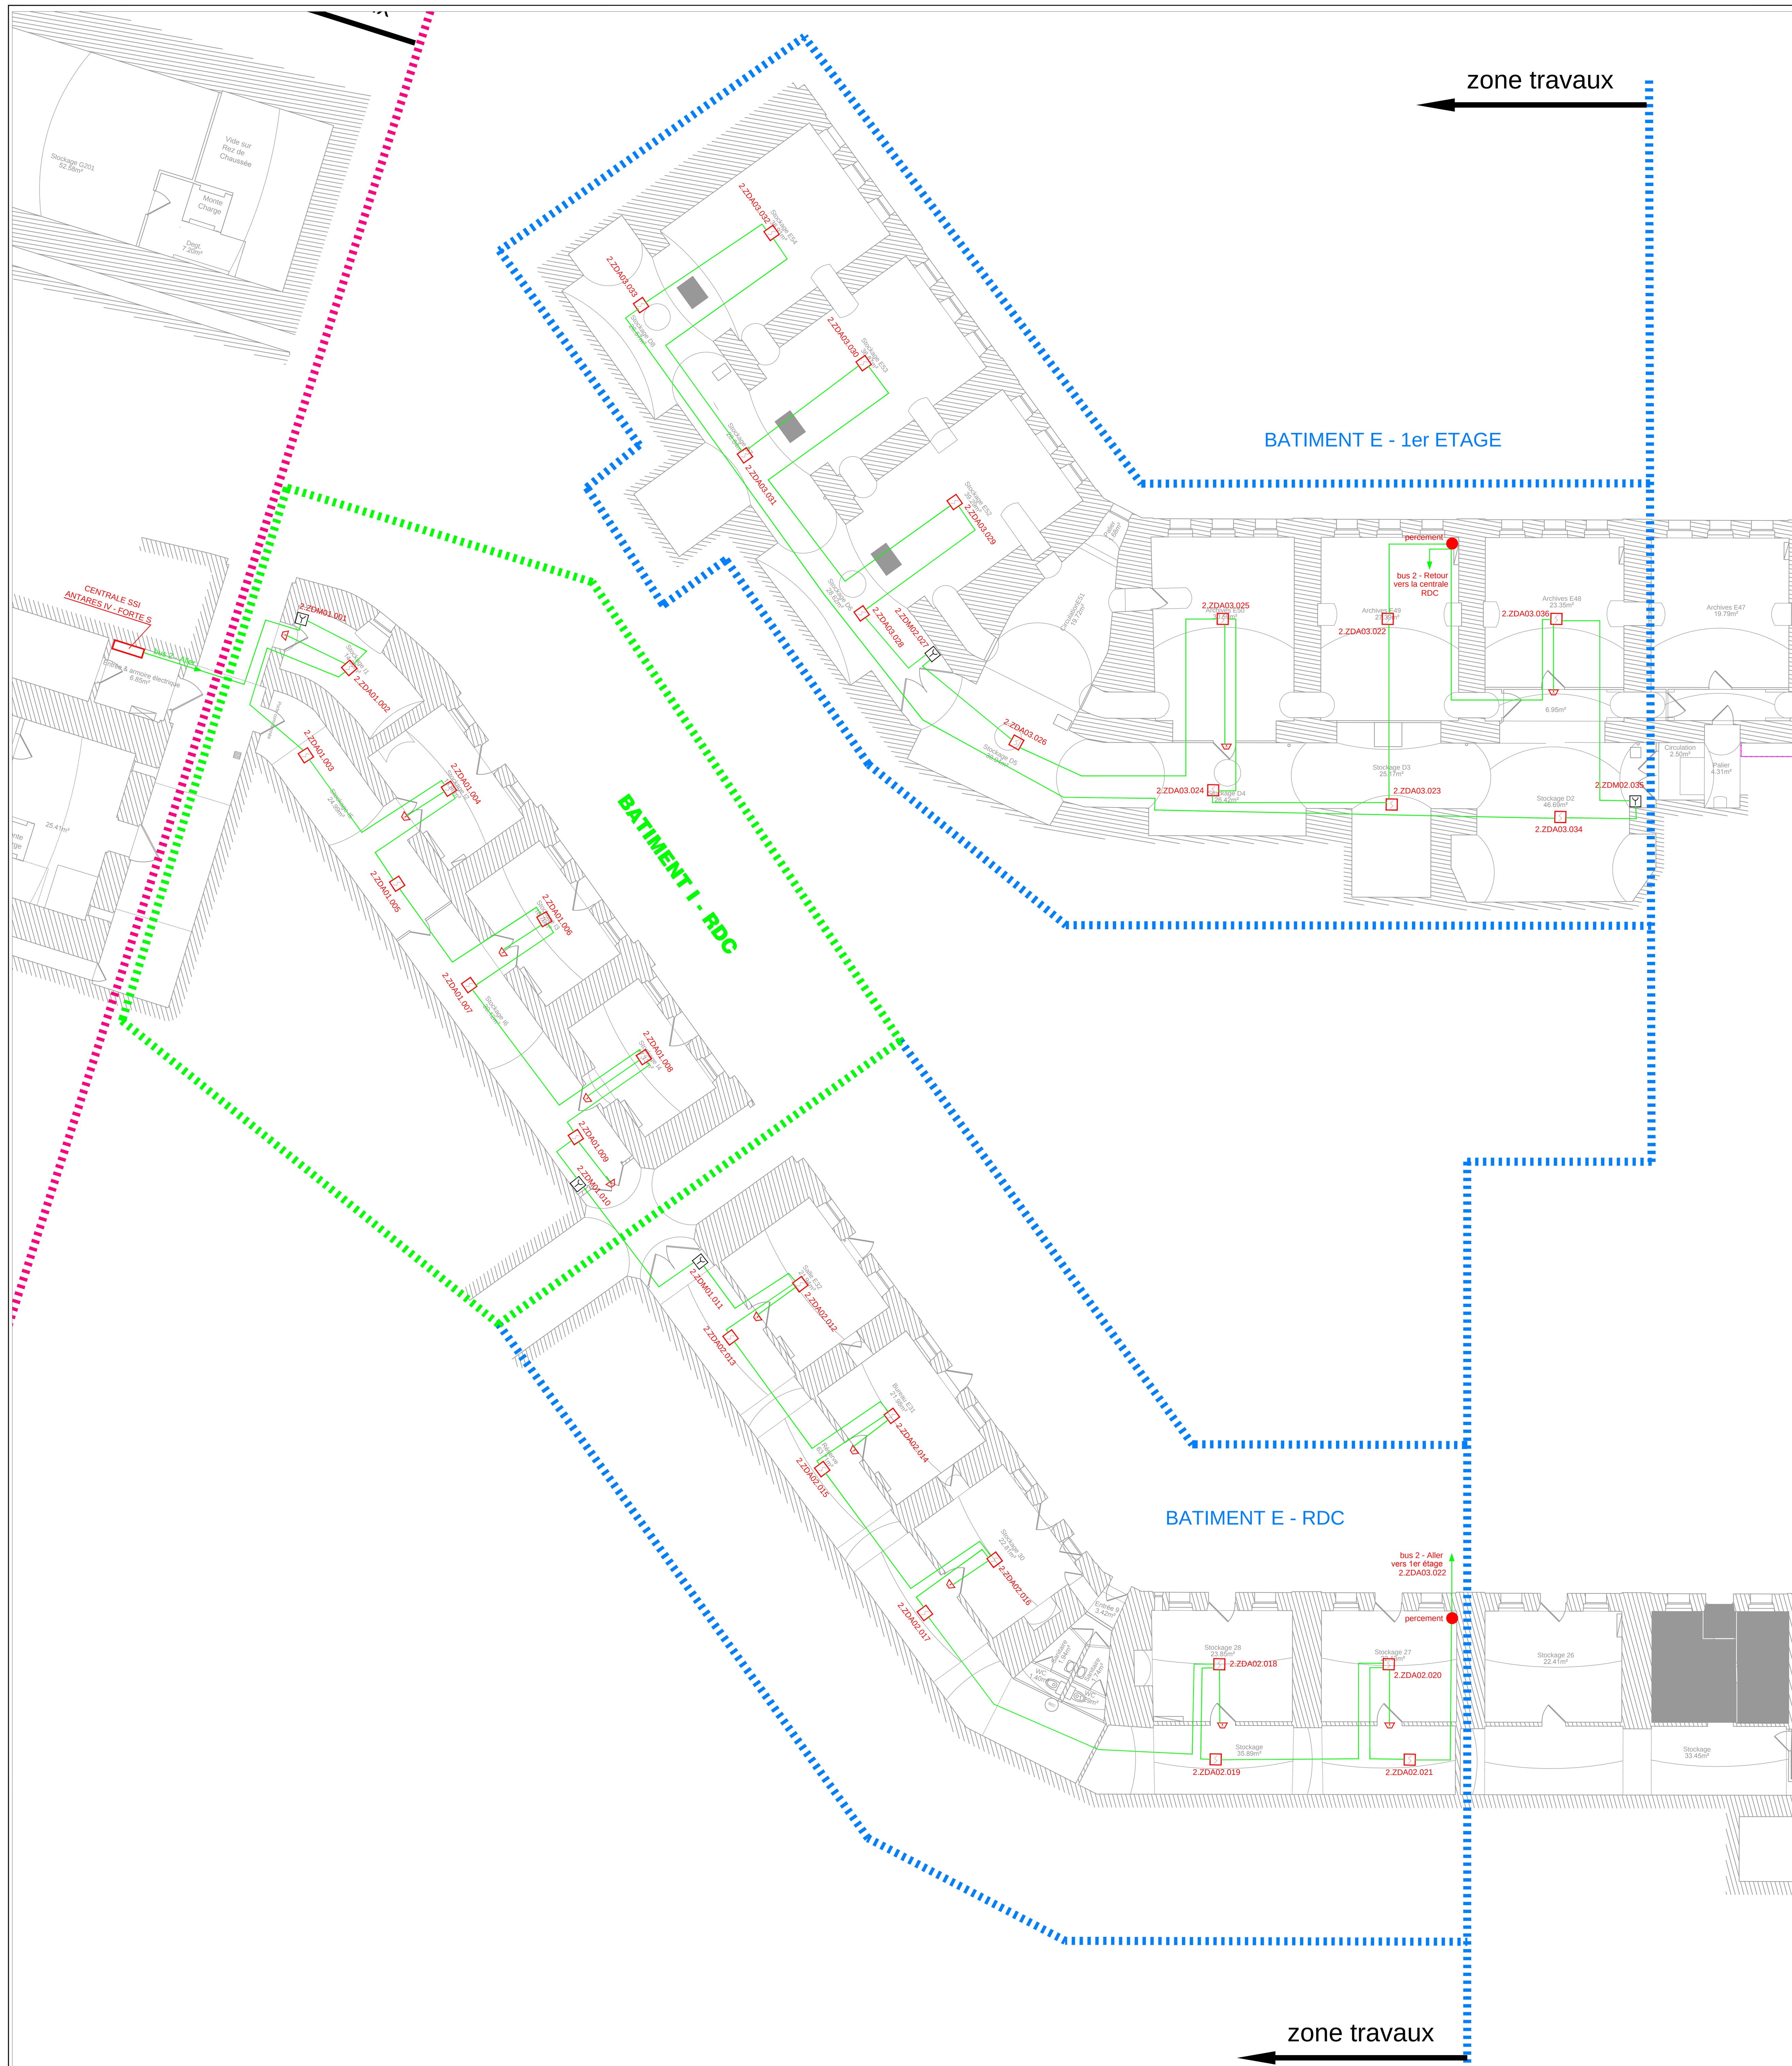


LEGENDE SDI

SYMBOLES	DESCRIPTIONS
	Détecteur optique de fumée
	Déclencheur manuel (H: 1,30m)
	Indicateur d'action
	Câbles de liaison SSI - CR1 1p8/10 ème
centrale ssi	Antares IV , Forte S

MAITRISE D'OUVRAGE:

CNC

Centre national du cinéma et de l'image animée (CNC)
12, rue de Lübeck
75784 Paris cedex 16

MAITRISE D'OUVRAGE DELEGUE:

CNC

Centre national du cinéma et de l'image animée (CNC)
12, rue de Lübeck
75784 Paris cedex 16

ARCHITECTE :

COORDINATION SPS :

COORDINATEUR SSI :

DEPARTEMENT DES YVELINES
COMMUNE DE MONTIGNY LE BRETONNEUX

FORT DE SAINT-CYR
BATIMENTS I ET E

MISE EN CONFORMITE DU
SYSTEME DE SECURITE INCENDIE
ET RENOVATION DU
SYSTEME DE DESENFUMAGE

MAITRISE D'OEUVRE:

BUREAU DE CONTROLE :

TITULAIRE

AMICA
116 Quai de Besons - Batiment B
95100 ARGENTEUIL
Tél : 01.46.25.84.00
Fax : 01.46.25.83.83

Objet des modifications :	Date	Indice
1ère Emission	22/03/2017	0

IMPLANTATION DETECTION INCENDIE
BATIMENTS I ET E - TOUT NIVEAU

N° D'AFFAIRE	FICHIER INFORMATIQUE	DESSINE PAR :	ECHELLE	FORMAT	DATE
-	CNC-AMI-I-E-EXE-PLA-DI-005-0.dwg	NGUYEN	1/100è	A0	22/03/2017

CLIENT	EMETTEUR	PHASE	TYPE DE DOC	BATIMENT	NIVEAU	ZONE	N° LOT	METIER	N° PLAN	INDICE
CNC	AMICA	EXE	PLN	I-E	TN	-	-	SSI	005	0