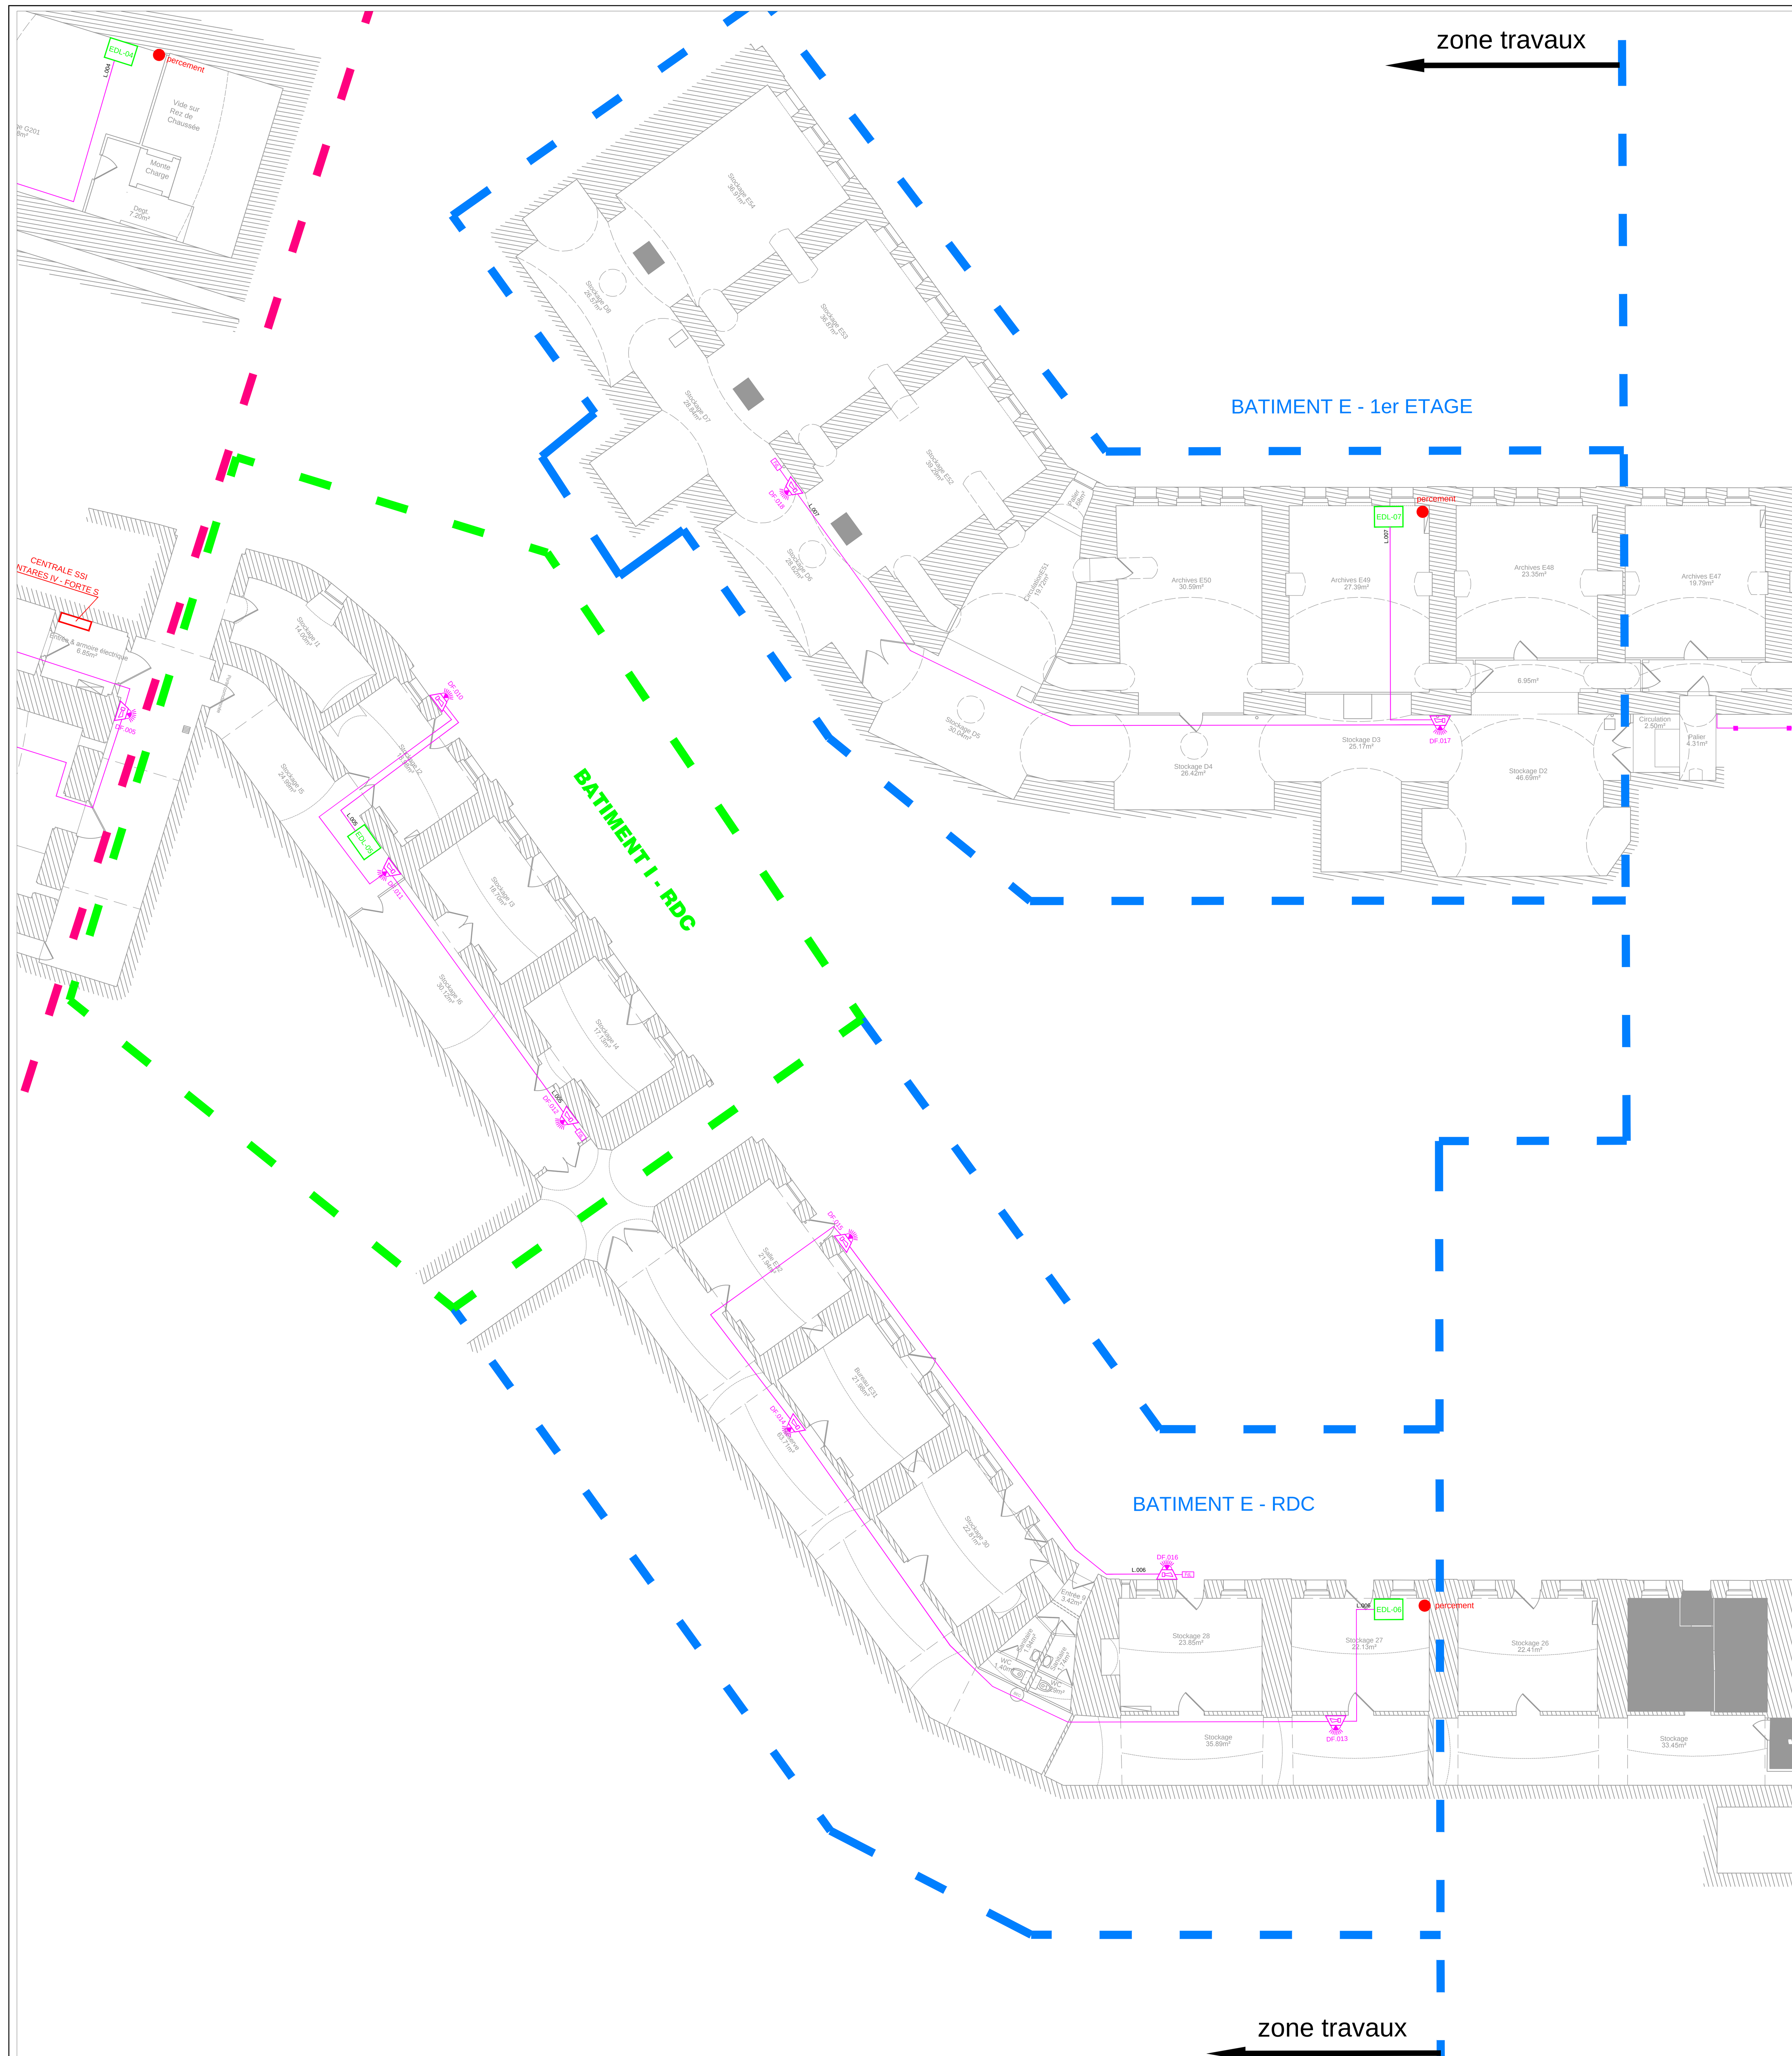


LEGENDE SDI	
SYMBOLES	DESCRIPTIONS
(symbole)	Diffuseur sonore avec flash
CCF	Clapet coupe-feu
FdL	Résistance de fin de ligne
(ligne verte)	Câble CR1- 2x1.5mm² + 2p8/10è - CR1
(ligne magenta)	Câbles CR1 - 2x1.5mm²
EDL	Elément Déporté adressable 1 ligne de DAS

MAITRISE D'OUVRAGE:

CNC — Centre national du cinéma et de l'image animée (CNC)
12, rue de Lübeck
75784 Paris cedex 16

MAITRISE D'OUVRAGE DELEGUE:

CNC — Centre national du cinéma et de l'image animée (CNC)
12, rue de Lübeck
75784 Paris cedex 16

DEPARTEMENT DES YVELINES
COMMUNE DE MONTIGNY LE BRETONNEUX

FORT DE SAINT-CYR
BATIMENT I ET E

MISE EN CONFORMITE DU
SYSTEME DE SECURITE INCENDIE
ET RENOVATION DU
SYSTEME DE DESENFUMAGE

ARCHITECTE :

MAITRISE D'OEUVRE:

COORDINATION SPS :

BUREAU DE CONTROLE :

COORDINATEUR SSI :

TITULAIRE

AMICA
116 Quai de Besons - Batiment B
95100 ARGENTEUIL
Tél : 01.46.25.84.00
Fax : 01.46.25.83.83

1ère Emission	28/03/2017	0
Objet des modifications :	Date	Indice

IMPLANTATION ASSERVISSEMENT
BATIMENT I ET E - TOUT NIVEAU

N° D'AFFAIRE	FICHIER INFORMATIQUE	DESSINE PAR :	ECHELLE	FORMAT	DATE
-	CNC-AMI-I-E-EXE-PLA-DI-006-0.dwg	NGUYEN	1/100è	A0	28/03/2017

CLIENT	EMETTEUR	PHASE	TYPE DE DOC	BATIMENT	NIVEAU	ZONE	N° LOT	METIER	N° PLAN	INDICE
CNC	AMICA	EXE	PLN	I-E	TN	-	-	SSI	006	0