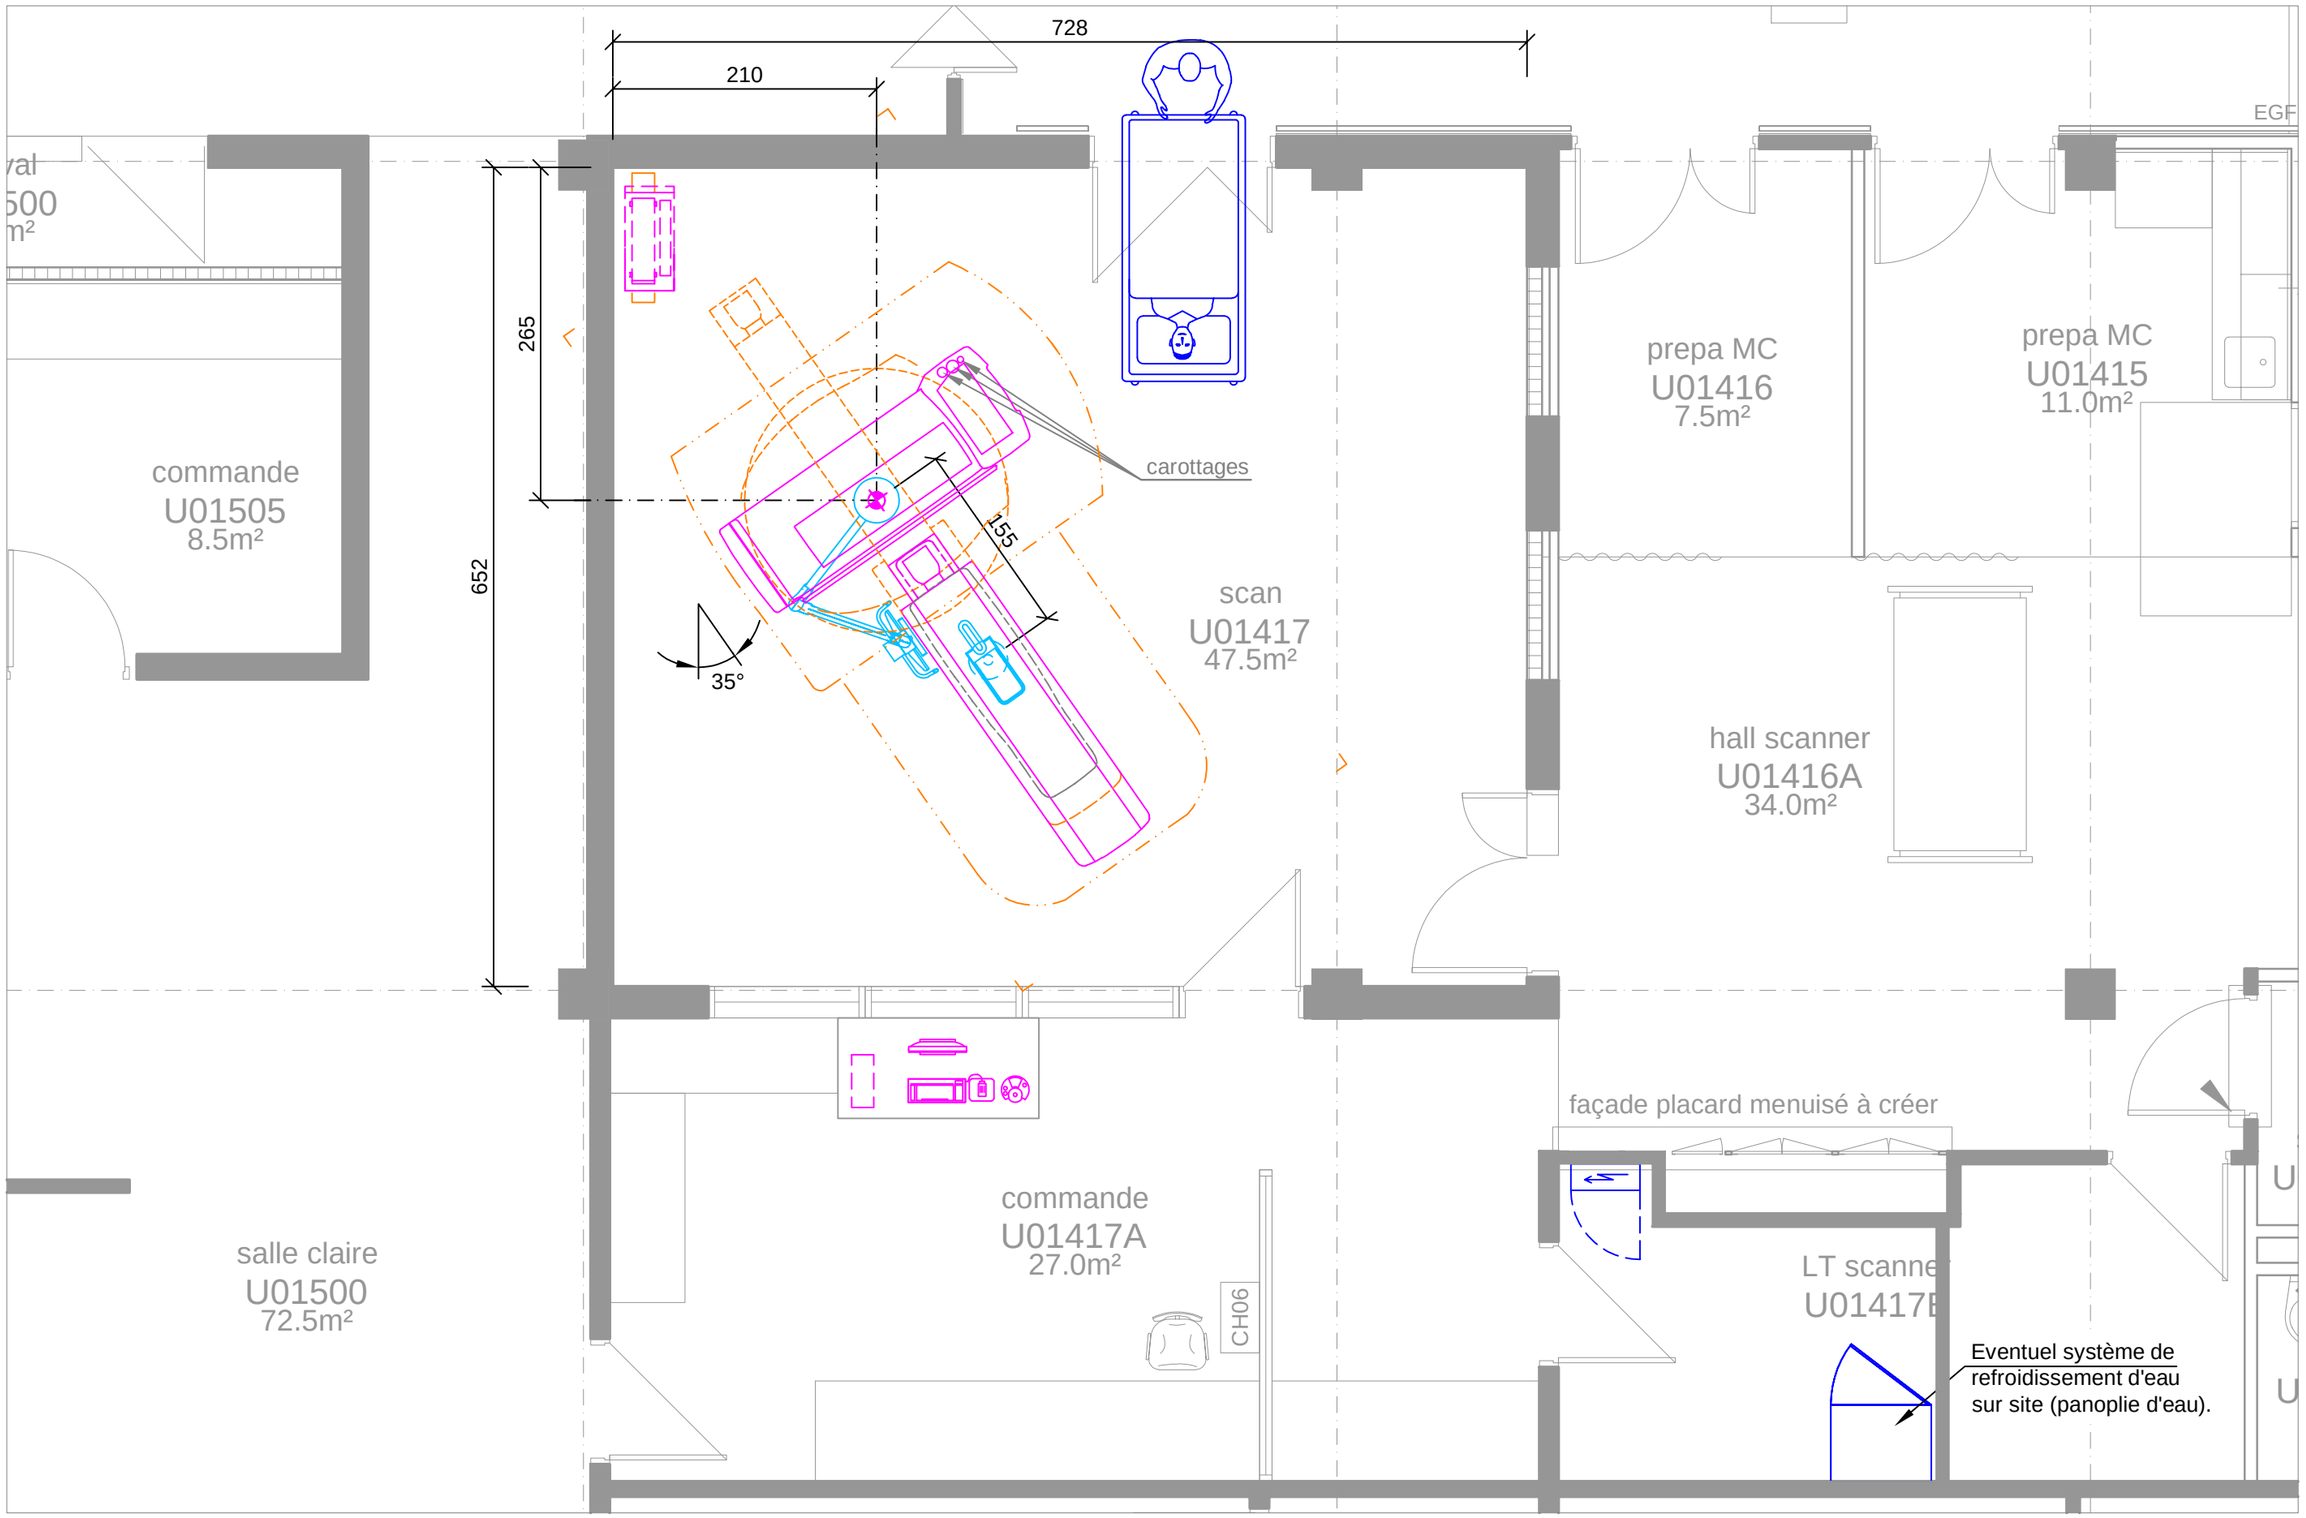



| | | | | | |
|---|---|---|---|---|---|
| SIEMENS Healthineers | TOMODENSITOMÉTRIE<br>SOMATOM X.ceed | | | | |
| Niv.-1, U01417<br>CHU Reims - Hôpital Maison Blanche | | | | Taille<br>A3 | Échelle<br>1:50 |
| 45 Rue Cognacq-Jay<br>51100 Reims | Projet<br>98416 | Fichier<br>1458812 | Indice | Page<br>01 de 01 | |

© Siemens Healthcare GmbH created by Sales CAD