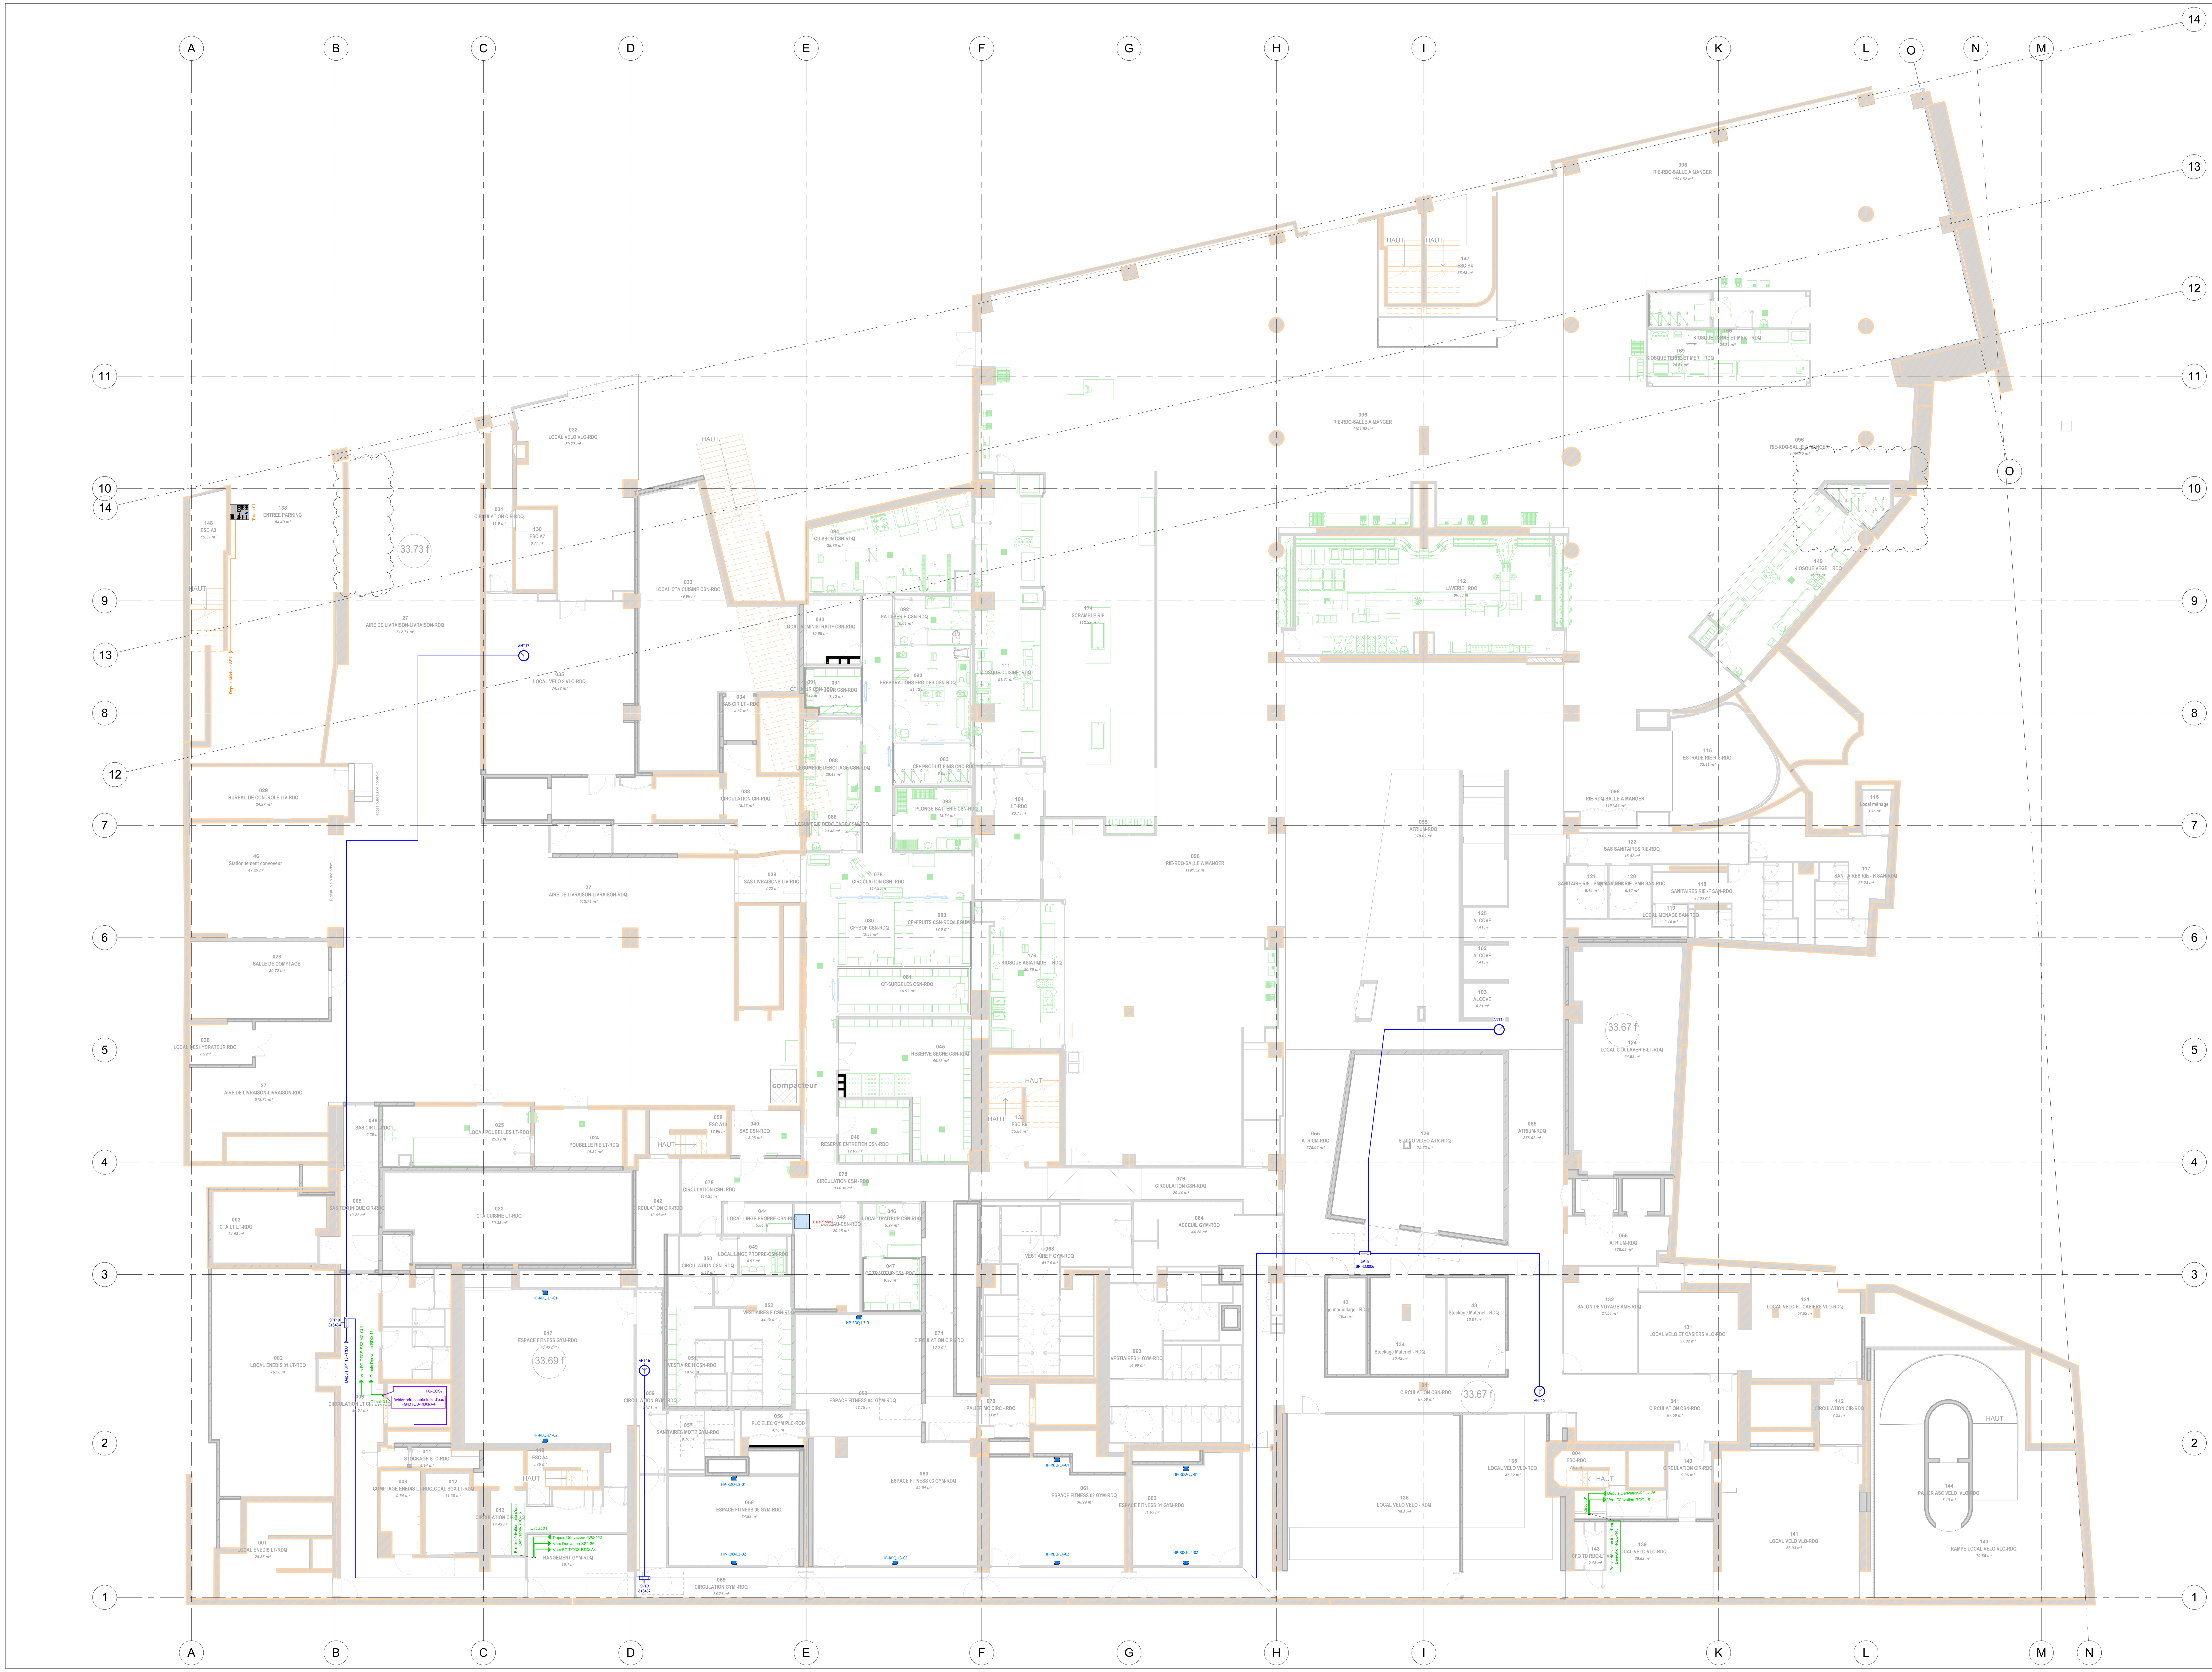


Légende Radio

	Antenne
	Atténuateur
	Diviseur
	Répartiteur
	Coupleur
	Diplexeur
	Coffret Passif
	Câble coaxial - RFA 1/2" -50 BHF

Légende Détection de fuite d'eau

	Boitier adressable
	Boitier de dérivation
	Câble de détection - FG-EC..
	Câble neutre - Bus 8723 - Circuit n°1
	Câble neutre - Bus 8723 - Circuit n°2
	Câble neutre - Bus 8723 - Circuit n°3

Légende Comptage des Personnes

	Afficheur LED
	Buzzer

Légende Guidage des places

	Détecteur de véhicule
888 888	Afficheur dynamique
	Afficheur dynamique totem
	Bus CAN A
	Bus CAN B

Légende Sonorisation & Boucle Induction Magnétique

	Coffret mural boucle induction magnétique
	Micro omni-directionel plafond
	Pré-ampli mural
	Haut-parleur mural
	Haut-parleur plafond
	Ligne pour micro
	Boucle induction

Date	Désignation	Indice
12.03.2026	Mise à jour PCS	D
10.12.2025	Ajout sonorisation et BIM	C
13.10.2025	Ajout guidage des places	B
11.07.2025	Ajout du Radio GSM	A
10.06.2025	Création du document	0

ENTREPRISE GENERALE
PETIT
ZAC Petit Le Roy
2, rue du Cottage Tolbiac, 94659 CHEVILLY-LARUE
Tél.: 01 72 46 40 00

RENOVATION D'UN IMMEUBLE DE BUREAUX

50 avenue Pierre Mendès France
75013 PARIS

PHASE EXE

SCI BRINGSOL	MAITRE D'OUVRAGE	SCI BRINGSOL 95 rue de la Boétie 75008 PARIS
JLL	ASSISTANT MAITRE D'OUVRAGE	JLL 40 rue de la Boétie 75008 PARIS
	BUREAU DE CONTRÔLE	BUREAU VERITAS 333 avenue Georges Clémenceau 92000 NANTERRE
G-ON	AMO ENVIRONNEMENT BET QE	G-ON 24 rue du Gouverneur Général Eboué 92130 ISSY-LES-MOULINEAUX
IN Conseil	AMO PROGRAMMATION	INTERFACE CONSEIL 19 rue Roger Salengro 92130 ISSY-LES-MOULINEAUX
SOCOTEC	COORDINATEUR SPS	SOCOTEC CONSTRUCTION Tour Pacific 13 cours Valmy 92977 PARIS LA DEFENSE CEDEX
CSD & ASSOCIES	PREVENTIONNISTE - COORDINATEUR SSI	CSD & ASSOCIES 18 avenue Léon Gaumont 75020 PARIS
Gensler	DESIGNER	GENSLER 151 boulevard Haussmann 75008 PARIS
CALQ	MAITRISE D'ŒUVRE ARCHITECTE	CALQ 6 rue du Sentier 75002 PARIS
STUDIO MUGO	PAYSAGISTE	MUGO 50 rue Remy Dumoncel 75014 PARIS
les éclaireurs	CONCEPTION ECLAIRAGE	LES ECLAIREURS 4 rue Terraille 69001 LYON
wsp	BET STRUCTURE BET FLUIDES BET ASCENSEURS	WSP FRANCE 40 avenue des Terroirs de France 75012 PARIS
IN Studio	BET CUISINE	INTERFACE STUDIO 19 rue Roger Salengro 92130 ISSY-LES-MOULINEAUX
c.e.e.f.	BET FAÇADES	C.E.E.F. 45 faubourg d'Alsace 88200 REMIREMONT
AVEL ACOUSTIQUE	ACOUSTICIEN	AVEL ACOUSTIQUE 43 rue du Moulin-des-Prés 75013 PARIS
ALLIANCE économie	ECONOMISTE	AE75 1-3 rue Saint-Charles 75015 PARIS

EMETTEUR
PHIBOR entreprises
CLÉMANÇON Installations électriques - Courants forts et faibles

PLAN DE CFA

RDQ

PROJET	EMETTEUR	LOT	PHASE	TYPE	NIVEAU	ZONE	NUMERO	IND.
AVS	PHI	CFA	EXE	PLN	RDQ	TZ	8503	D

ECH. :Comme indiqué

DATE : 12.03.2026

Autodesk Docs://AVANT SEINE/AVS_PHI_ELE_TB_SOC_R24.rvt