
DIRECTION REGIONALE DE L'INSEE GRAND EST STRASBOURG

1er ETAGE

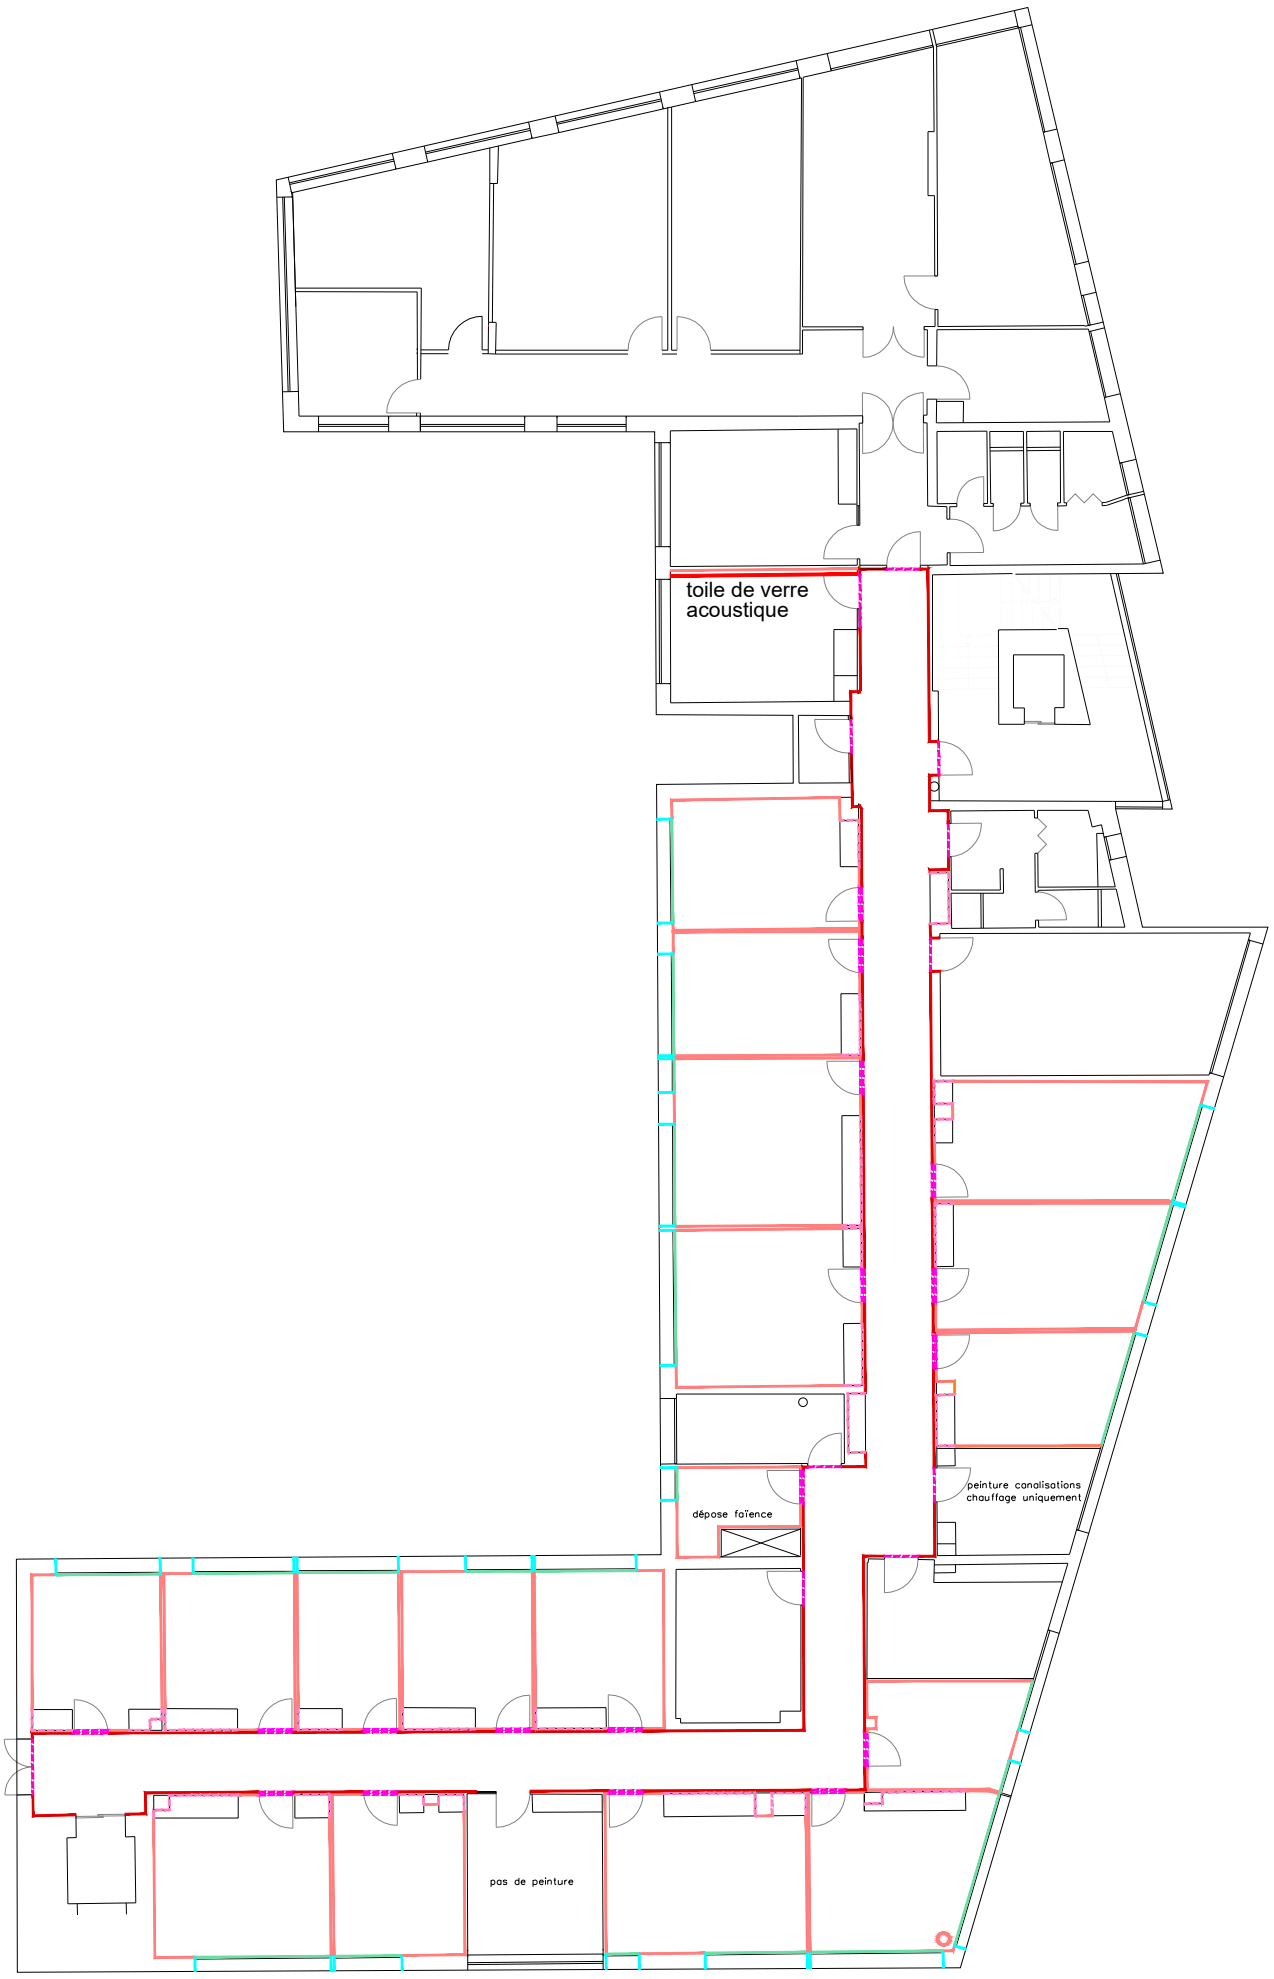

Peinture Murs Bureaux / Circulation (m²)

Mur H 250 cm

Bureaux: 480,00

Mur H 230 cm

déduction main courante bois H 15 cm
Circulation: 180,00

Total: 660,00

Toile de verre acoustique

Total: 12,00

Jouée H 45 cm

Portes et Placards

Bureaux: 28,00

Jouée H 25 cm
Portes et Placards

Circulation: 7,00
Total: 35,00

Allège H 93 cm

Bureaux: 50,00
Total: 50,00

Tableau de fenêtre

Total: 21,00

Total peinture : 766,00 m²