
DIRECTION REGIONALE DE L'INSEE GRAND EST STRASBOURG

2ème ETAGE

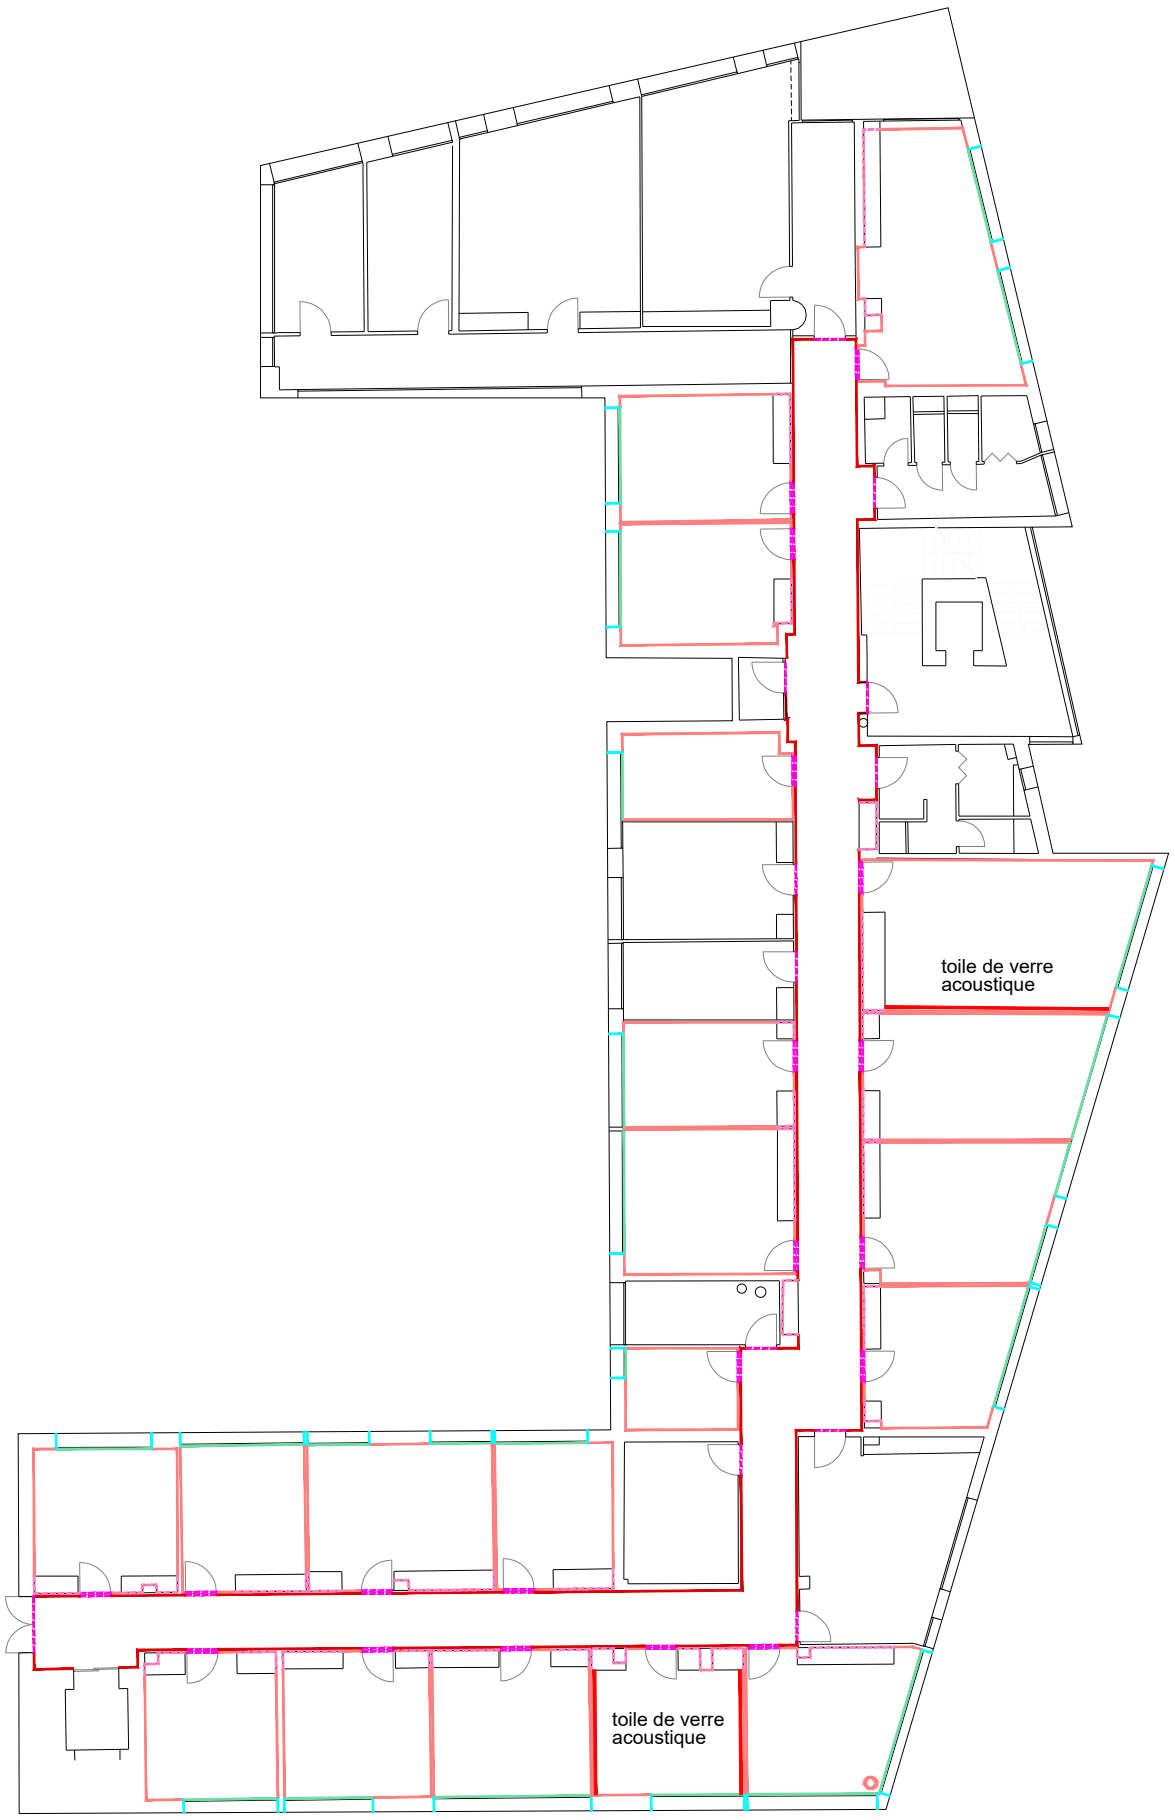

Peinture Murs Bureaux / Couloir (m²)

Mur H 250 cm

Bureaux: 512,00

Mur H 230 cm

déduction main courante bois H 15 cm
Circulation: 201,00

Total: 713,00

Toile de verre acoustique

Total: 34,00

Jouée H 45 cm
Portes et Placards

Bureaux: 36,00

Jouée H 25 cm
Portes et Placards

Circulation: 8,00
Total: 44,00

Allège H 93 cm

Bureaux: 63,00
Total: 63,00

Tableau de fenêtre

Total: 24,00

Total peinture : 844,00 m²