
DIRECTION REGIONALE DE L'INSEE GRAND EST STRASBOURG

3ème ETAGE

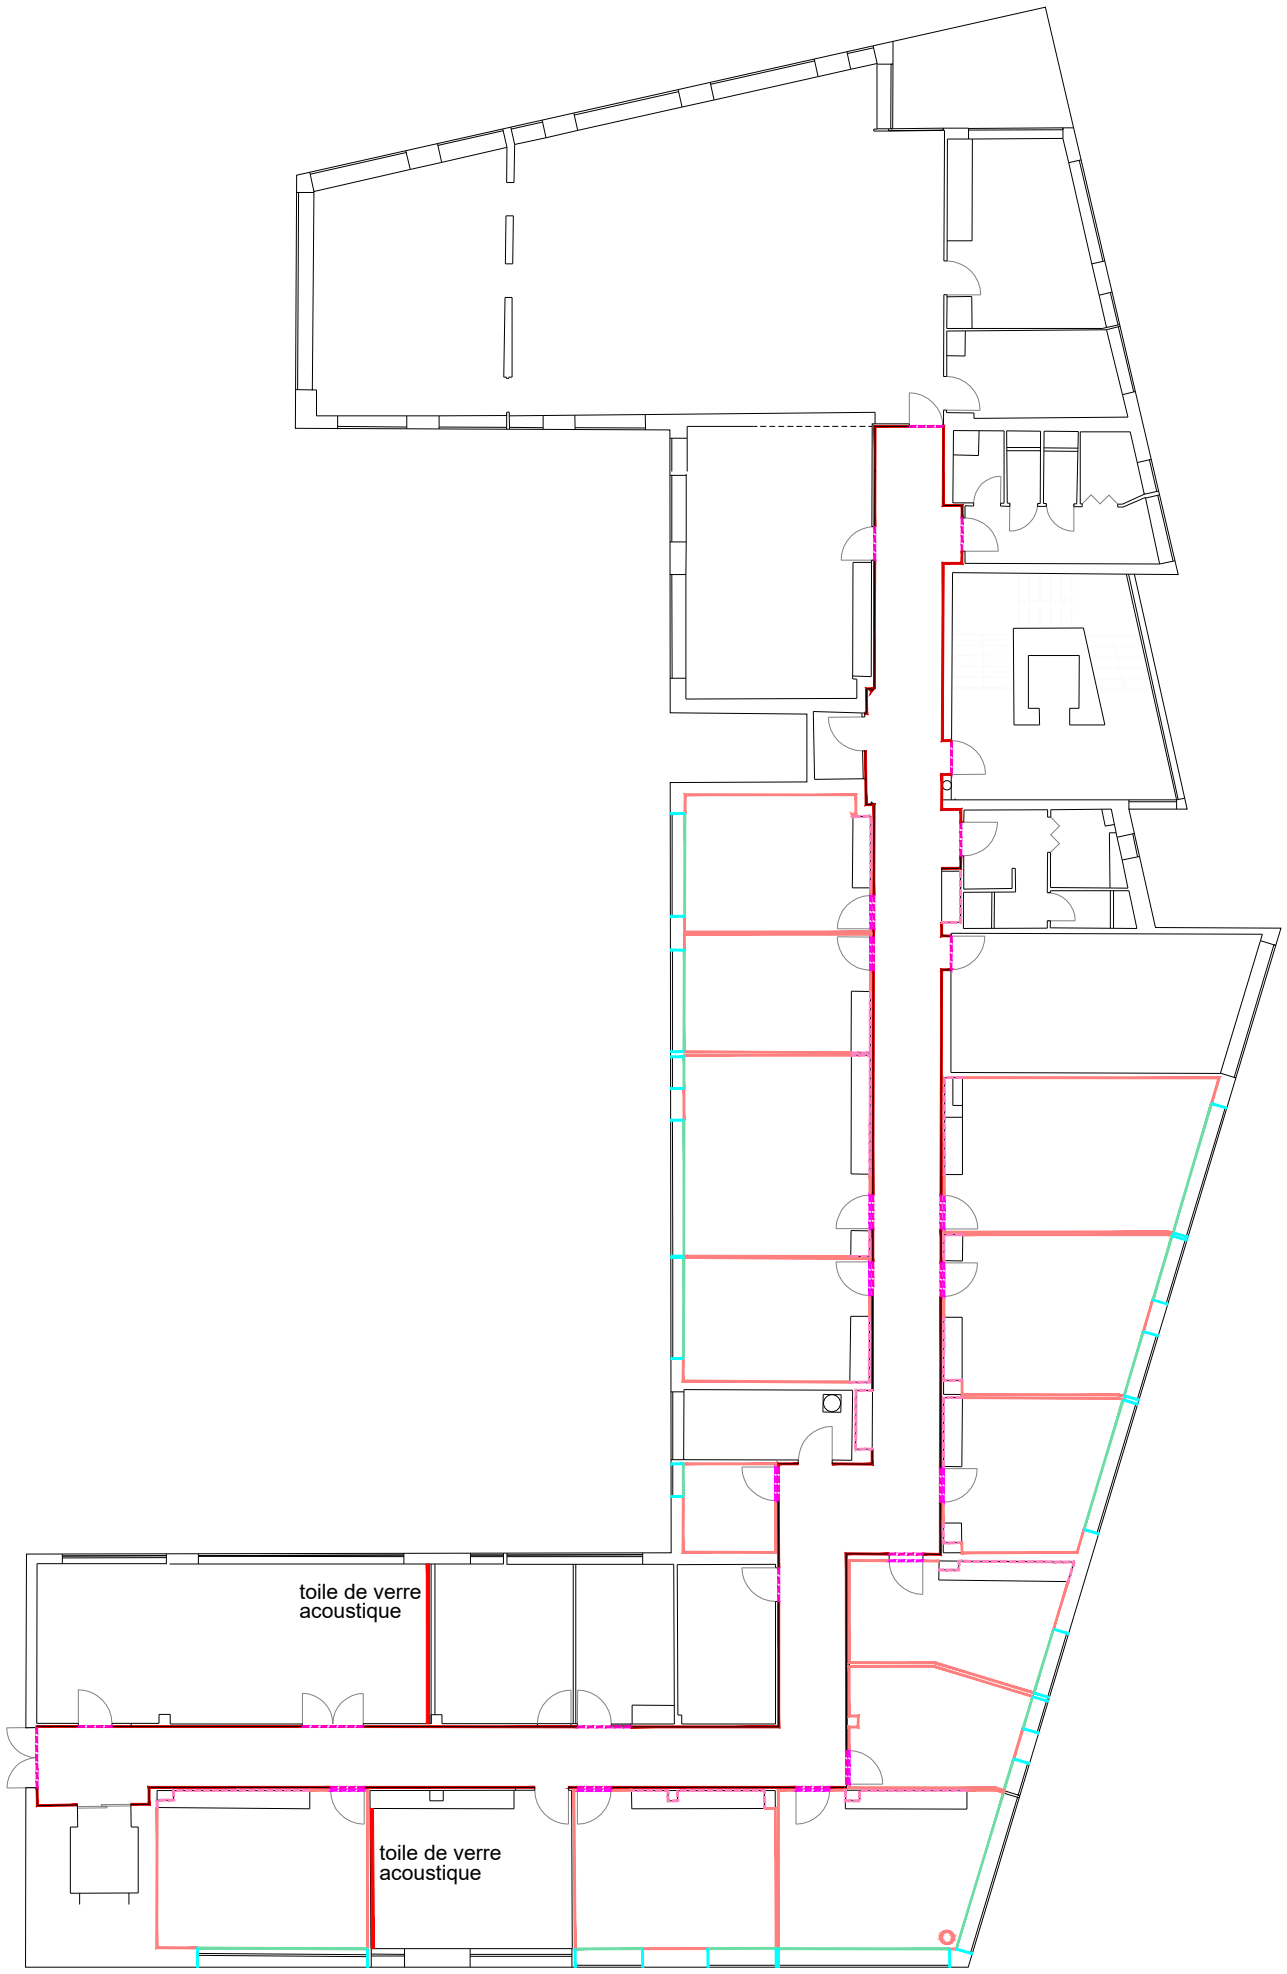

Mur H 250 cm

Bureaux: 338,00

Mur H 230 cm

déduction main courante bois H 15 cm
Circulation: 199,00

Total: 537,00

Toile de verre acoustique

Total: 20,00

Jouée H 45 cm

Portes et Placards

Bureaux: 22,00

Jouée H 25 cm
Portes et Placards

Circulation: 7,00
Total: 29,00

Allège H 93 cm

Bureaux: 42,00
Total: 42,00

Tableau de fenêtre

Total: 16,00

Total peinture : 624,00 m²