
DIRECTION REGIONALE DE L'INSEE GRAND EST STRASBOURG

SOUS-SOL

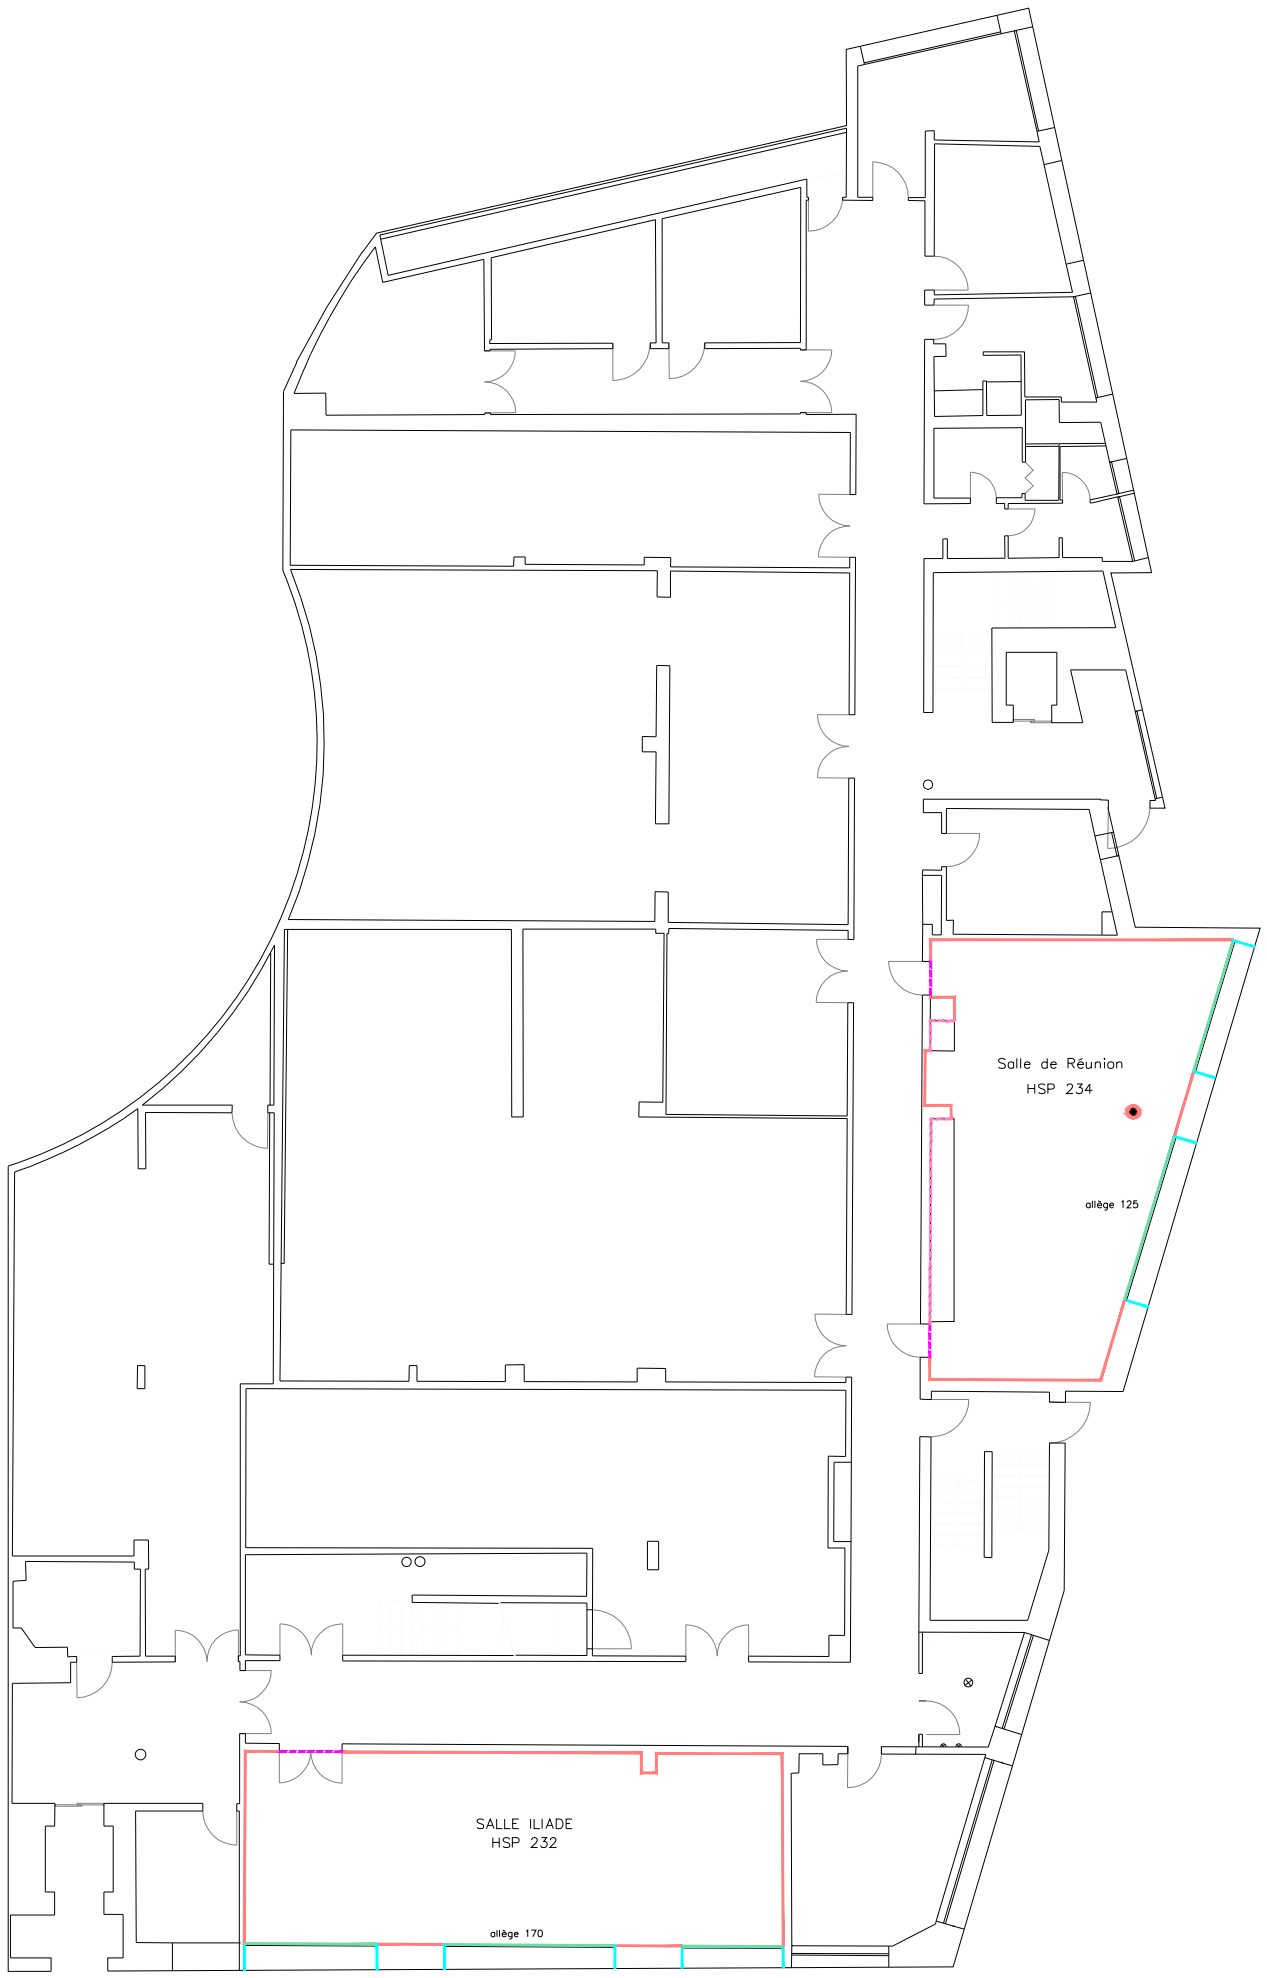

Peinture Mur (m²)

Mur H 234 cm	Allège H 125 et 170 cm	Jouée H 30 cm	Tableau de fenêtre
Total: 115,00	Total: 28,00	Total: 4,00	Total: 3,00

Total peinture: 150,00 m²