
PLAN MASSE
SECURITE INCENDIE

Dénomination des bâtiments selon CCS

A: Bâtiment R-1+6
B: Bâtiment R-1+5
C: Consultation Administration Laboratoire Pharmacie Radiologie Rééducation R-1+1
D: Crèche R+1 (travaux 2009)
E: Cuisine Self R-1+1
F: ~~Ex..Logement R-1+2~~
F1: Administration R-1+1
G: Service technique chaufferie (gaz) R.D.C
H: Chapelle R.D.C
I: Centre d'activité R.D.C
J: Amphithéâtre R.D.C
K: Garage privatif R.D.C
K1: Garage privatif R.D.C
L: Loge R.D.C
M: Garage vélo + réserve à bois R.D.C
N: Stockage déchets R.D.C
O: Stockage oxygène R.D.C

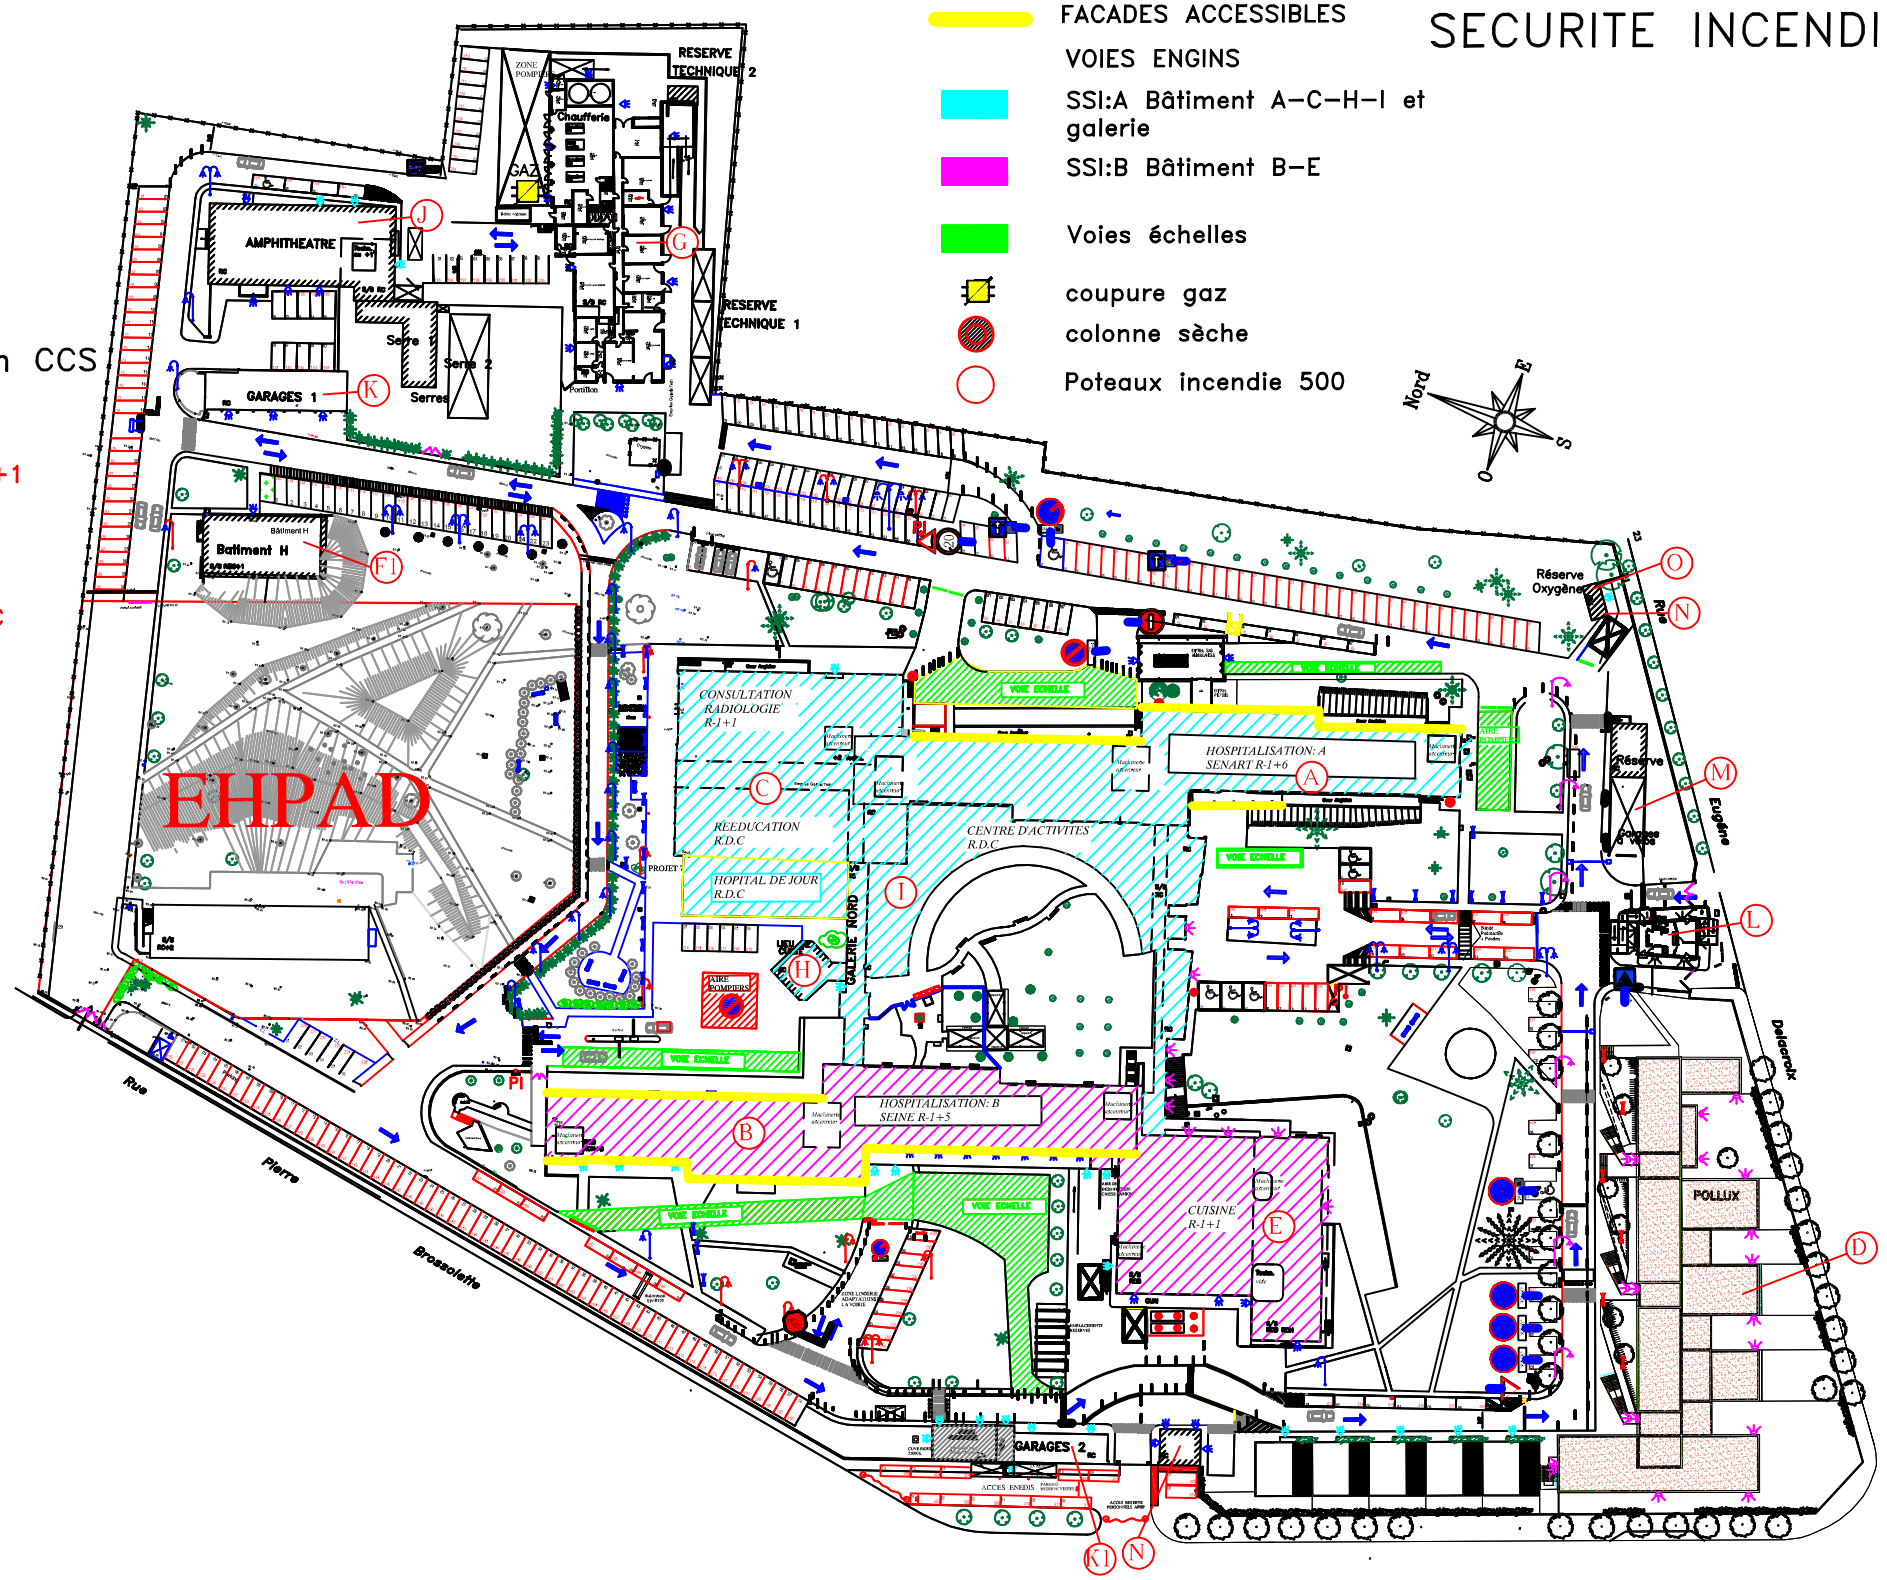

GROUPE HOSPITALIER HENRI MONDOR
ALBERT CHENEVIER - GEORGES CLEMENCEAU
JOFFRE-DUPUYTREN - EMILE ROUX

Directeur des Investissement de l'hôpital JOFFRE-DUPUYTREN

Serge MAGNAC
Secrétariat Tél: 01.69.83.63.23
Télécople: 01.69.83.63.68

HUHM-HOPITAL DUPUYTREN
Maintenance des installations de détection incendie
Cadastre: AS329

ANNEXE: 2

2021-2025

1 Rue Eugène Delacroix
91210 Dravell

Dravell le 18/09/2020
Echelle 1/Sans