OPÉRATION C.H.R. DIJON

DOSSIER N° 822 PIÈCE N° E68

DÉSIGNATION PLAN DES TERRASSES SERVICES GENERAUX

ÉCHELLE DE 0.01 POUR MÈTRE DATE : LE 15 Novembre 1974


NOTA. LES ENTREPRENEURS SERONT TENUS DE VÉRIFIER TOUTES LES COTES ET RESTERONT RESPONSABLES DES ERREURS OU OMISSIONS QU'ILS N'AURONT PAS SIGNALÉES EN TEMPS UTILE.


N°	DATES	ARCH.	NOTES

SIGNATURES :

MICHEL ROUX-SPITZ
ARCHITECTE EN CHEF DU GOUVERNEMENT
PREMIER GRAND PRIX DE ROME
PARIS, 33 Rue OCT. FEUILLET TRO. 42-25 à 28
NANTES, 11 RUE VOLTAIRE TEL. 337-71
LYON TEL.

C . SOA
SOB . SOC

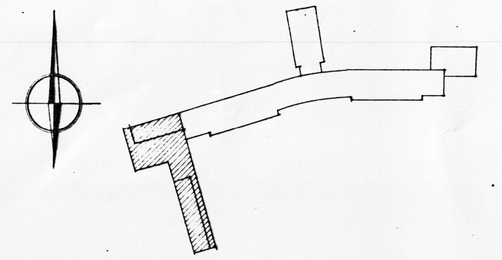

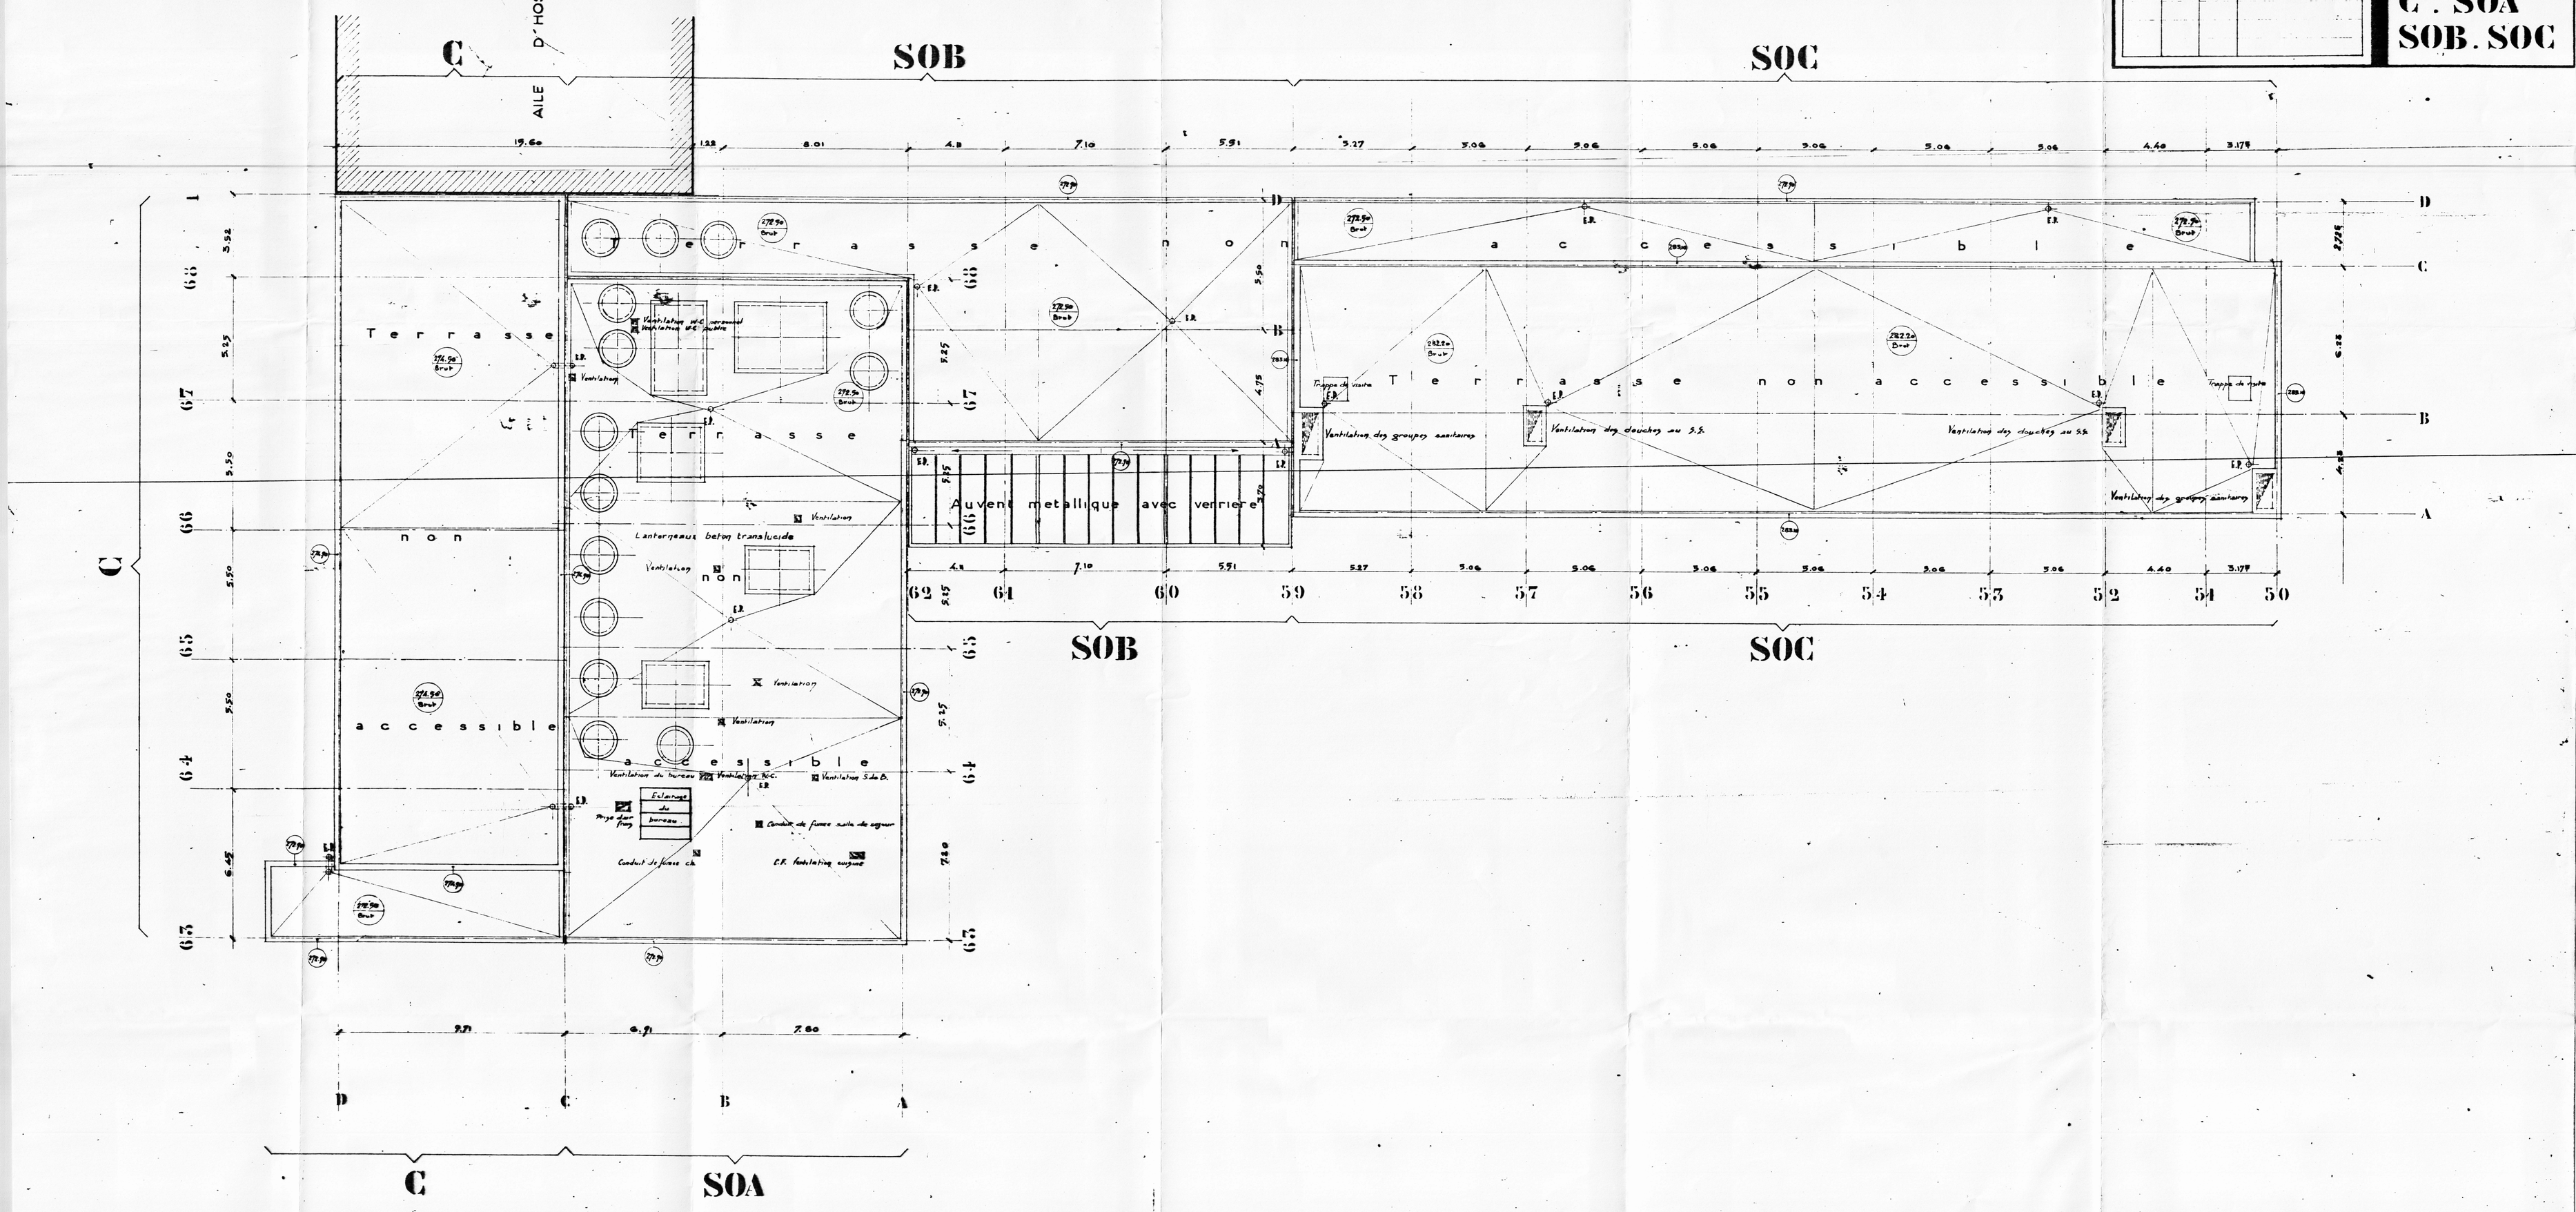
C
AILE D' HOSPITALISATION
SOB
SOC
Terrasse non accessible
Auvent metallique avec verriere
Terrasse non accessible
Lanterneaux beton translucide
Ventilateurs
Ventilateurs des groupes sanitaires
Ventilateurs des douches au S.S.
Ventilateurs des douches au S.S.
Ventilateurs des groupes sanitaires
Trappe de visite
Trappe de visite
Ventilateurs du bureau
Ventilateurs S.de D.
Fumerolle du bureau
Conduit de fumee ch
Conduit de fumee ch
C.R. ventilation cuisine
Terrasse non accessible
Terrasse non accessible
Ventilateur de hotte
Ventilateur de hotte
Ventilateur de hotte