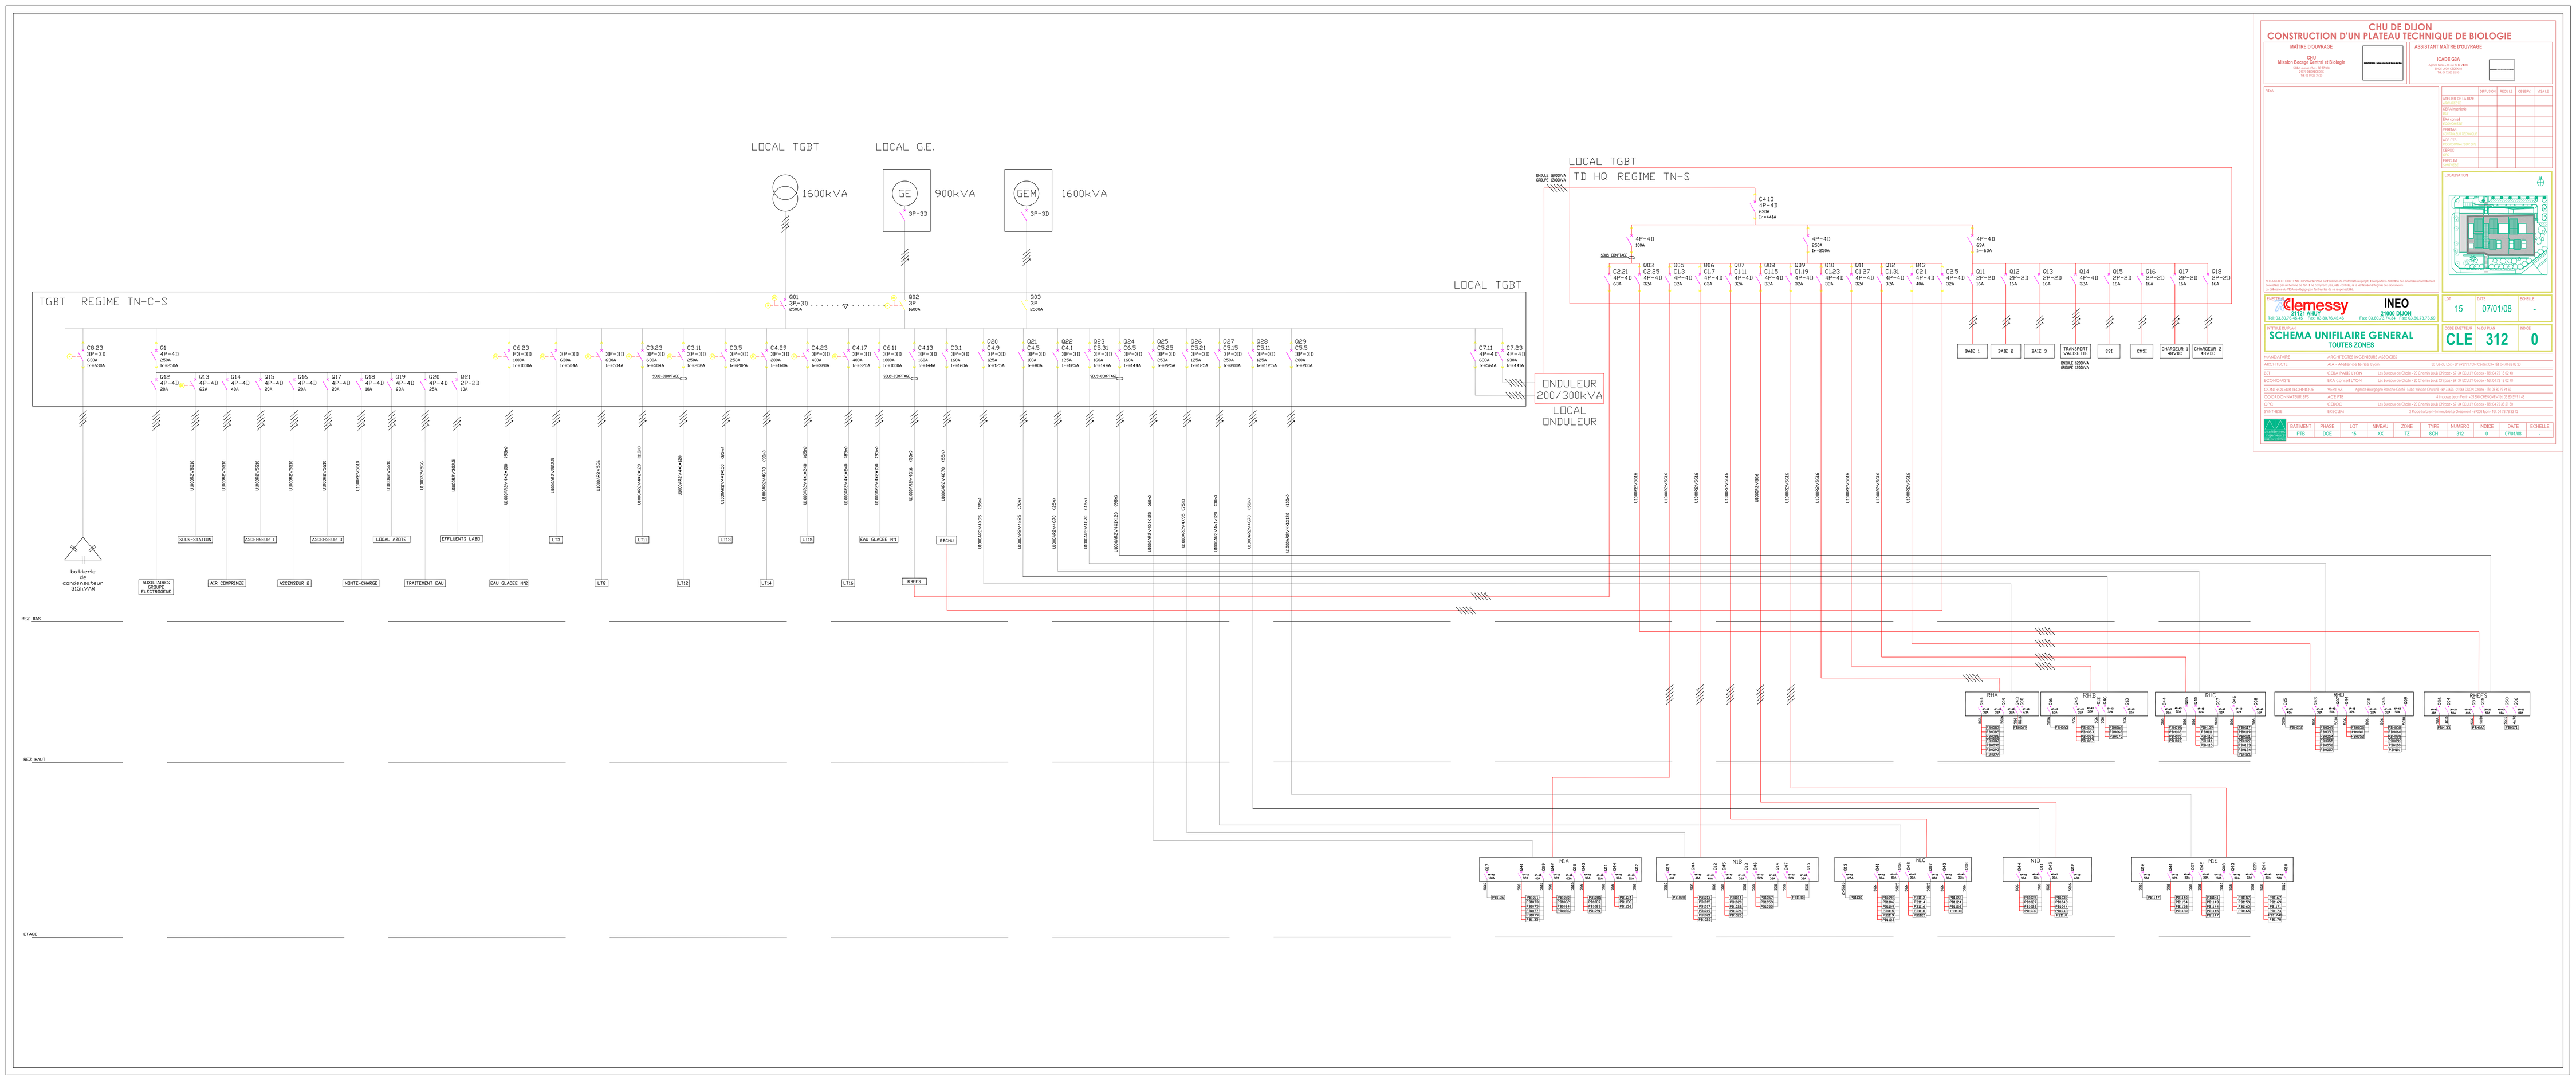


CHU DE DIJON
CONSTRUCTION D'UN PLATEAU TECHNIQUE DE BIOLOGIE

MAITRE D'OUVRAGE
CHU
Mission Biologie Central et Biologie
Hôpital du Bocage
2 boulevard Maréchal de Lattre de Tassigny
21079 DIJON Cedex

ASSISTANT MAITRE D'OUVRAGE
ICADE GTA
Agence Sud-Est / Rhône-Alpes
Parc de la Bursaz
69578 LIMONEST

MOA

	INITIALES	VISAS	DATES	VISAS
RESPONSABLE LABEL				
CSPS coordonnateur				
CSPS ingénierie				
Chef projet				
ARCHITECTE				
AQ-E PTB				
BET FLUIDES (CVC/PLB)				
CERSO				
ELECTRICITE				

LOCALISATION

NOTA SUR LE CONTENU DU VRD et VDI contenues au contrat du projet. Il convient la révision des circuits existants pour la mise en service des nouveaux équipements. Les différents cas de figure sont illustrés, et un repérage sera nécessaire.

BUREAU D'ETUDES	DATE	ECHELLE
Clemessy 21121 AHUY Tél. 03.80.46.47.00 - Fax. 03.80.46.46.46	07/01/08	-
INEO 21000 DIJON Fax. 03.80.73.73.99	LOT 15	

SCHEMA UNIFILAIRE GENERAL
TOUTES ZONES

CODE DOCUMENT CLE | N°DU PLAN 312 | INDICE 0

MANDATAIRE	ARCHITECTES INGENIEURS ASSOCIES
ARCHITECTE	AIA - Atelier de la Bat'aille (Mandataire) 39 bd St Jean, BP 40099 21104 Dijon Cx - Tél. 03 74 20 28 20
BET	CEBA PARIS LYON 141 Avenue de Chalin - 21 Chemin Local D'Alaisy - 69 Tél. 04 72 69 61 40
ECONOMISTE	EGA Conseil LYON 141 Avenue de Chalin - 21 Chemin Local D'Alaisy - 69 Tél. 04 72 69 61 40
CONTROLEUR TECHNIQUE	VERITAS Agence Bourgogne Franche-Comté 1 rue Alfred Durville BP 1625 - 21604 DIJON Cedex - Tél. 03 80 74 74 72
COORDONNATEUR SPS	ACE PTB 4 Impasse Jean Perrin - 21300 CHENOVE - Tél. 03 80 59 97 41
CVC	CHEREC 141 Avenue de Chalin - 21 Chemin Local D'Alaisy - 69 Tél. 04 72 69 61 36
ELECTRICITE	SNEGUM 2 Place Lafayette - Immeuble Le Grammont - 69006 Lyon - Tél. 04 78 76 05 12

BATIMENT	PHASE	LOT	NIVEAU	ZONE	TYPE	NUMERO	INDICE	DATE	ECHELLE
PTB	DCE	15	XX	TZ	SCH	312	0	07/01/08	-