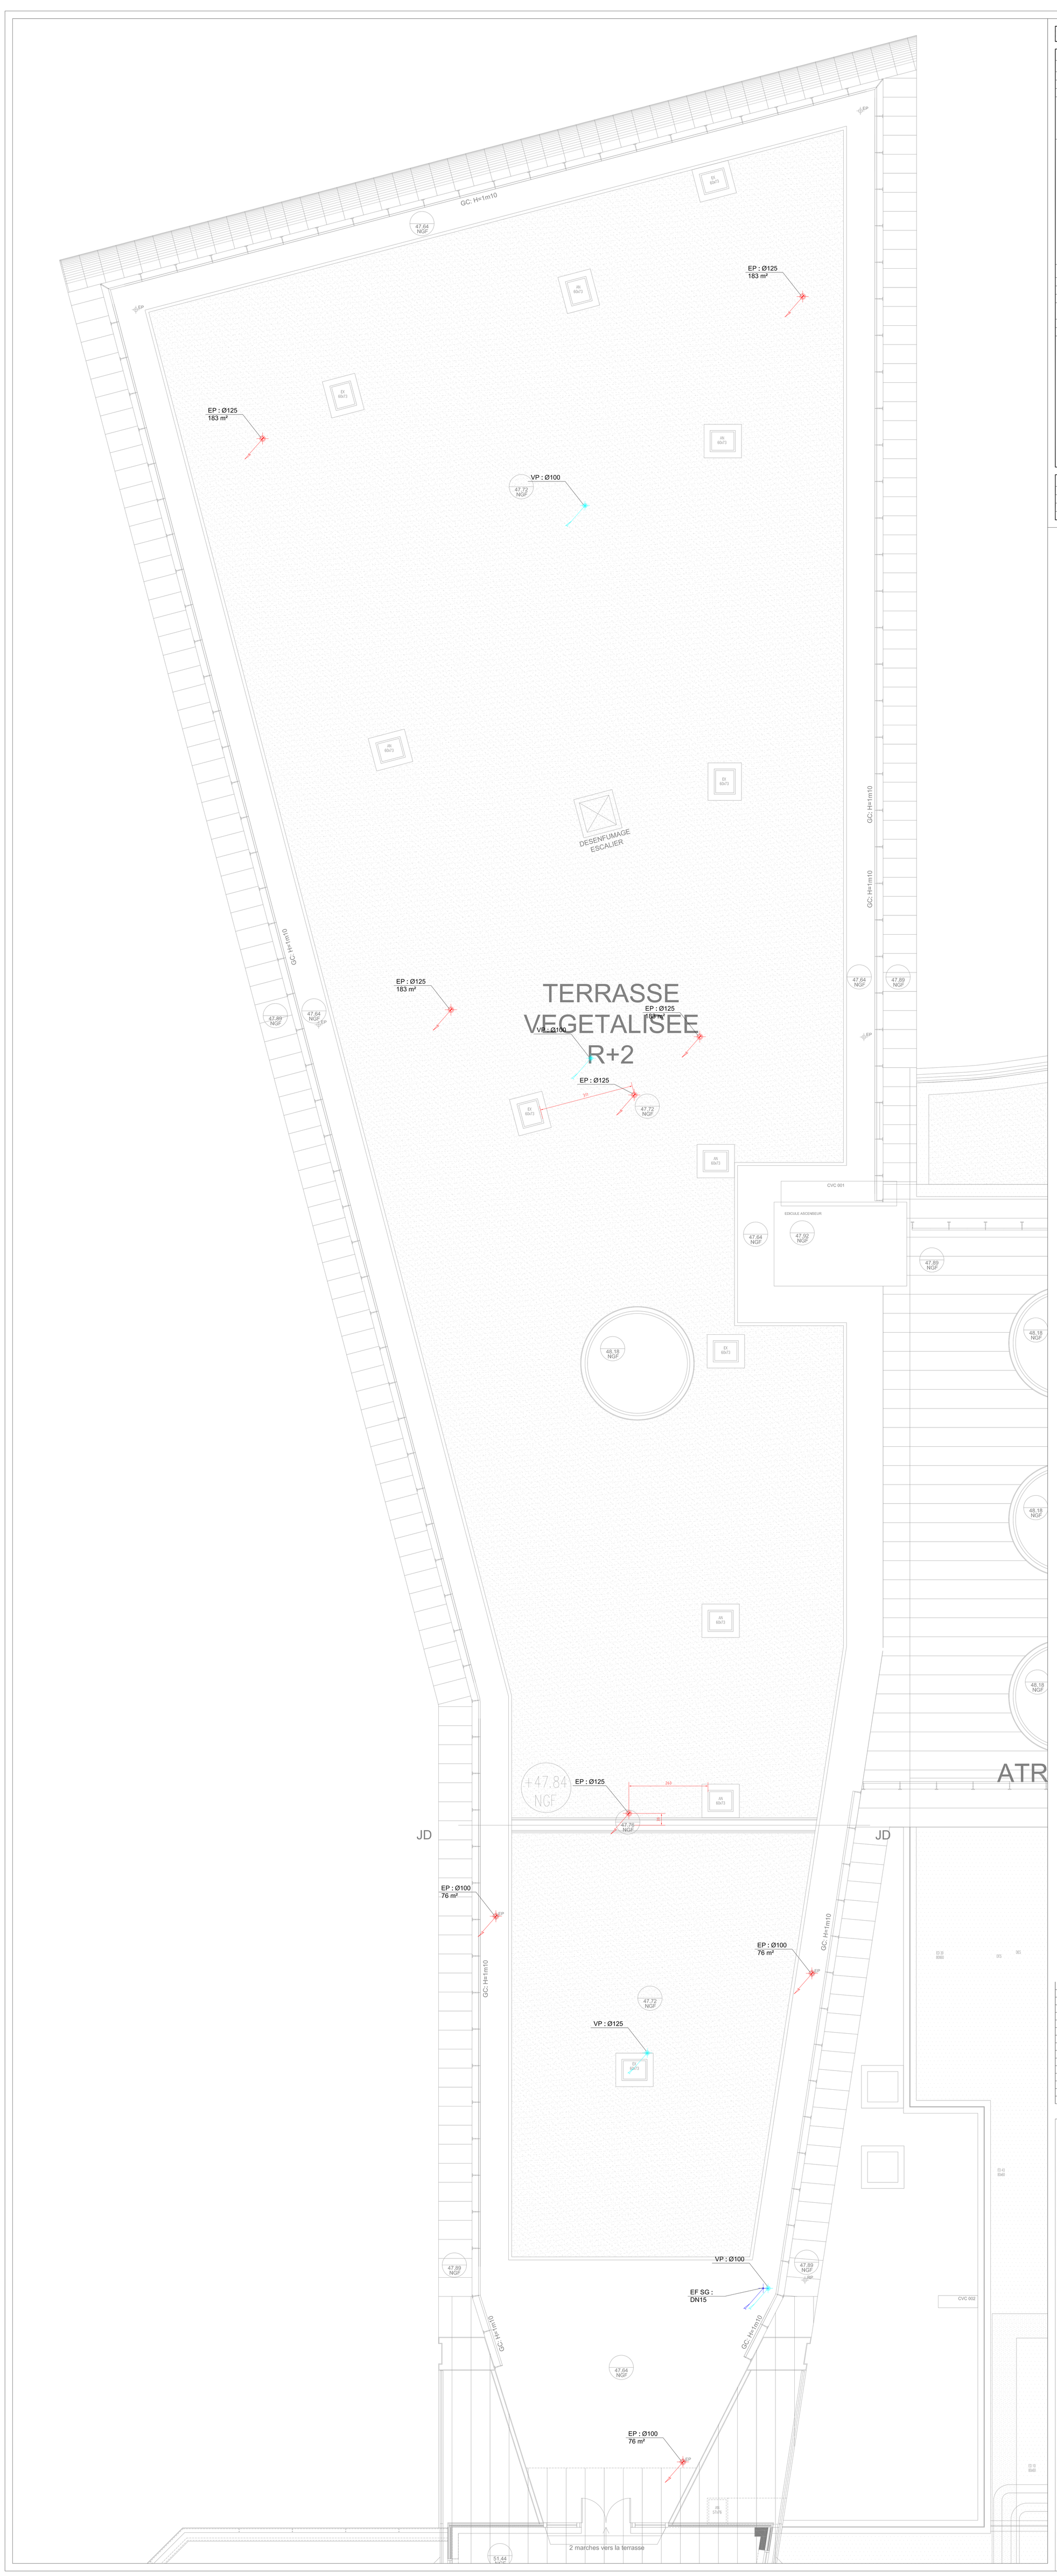


LEGENDE PLOMBERIE

ALIMENTATIONS

EF-SANIT	Eau Froide Sanitaire	
EF-SG	Eau Froide Service généraux	
EC-Cal	Eau Chaude	
REC	Retour Eau Chaude (ITPC)	

CALORIFUGE (épaisseur)

RESEAUX / Localisation	EF/ETA	EC/ECA/REC	EUG	EP	EU/EV
Faux plafond	13 mm (1)	19 mm (1)	30 mm (3)	19 mm (6) (4)	–
Gaine technique	13 mm (1)	19 mm (1)	30 mm (3)	–	–
Locaux techniques	13 mm (1)	19 mm (1)	30 mm (3)	–	–
Cellules sanitaires	–	–	–	–	–
Zones Gélives	25 mm (2)	30 mm (2)	30 mm (3)	25 mm (3)	30 mm (3)

CALORIFUGE (type) : (1) MANCHONS ou PLAQUES ISOLANTES (M1)
(2) COQUILLE EN LAINE DE ROCHE + FINITION ALUMINIUM
(3) RUBAN CHAUFFANT et LAINE MINERALE AVEC ENTOILAGE + FINITION PLATRE
(4) RUBAN CHAUFFANT et LAINE MINERALE AVEC ENTOILAGE + FINITION ALUMINIUM
(5) RUBAN CHAUFFANT et LAINE MINERALE AVEC ENTOILAGE + FINITION PVC (M1)
(6) LAINE MINERALE AVEC ENTOILAGE + FINITION PVC (M1)

EVACUATIONS

EU	Evacuations Eaux Usées.
EV	Evacuations Eaux Vannes.
EUEV	Evacuations Eaux Usées, Eaux Vannes.
EP	Evacuations Eaux Pluviales (provisoire).
EUG	Evacuations Eaux Usées Grasses + Calorifuge et Traçage
VP	Ventilation de Chutes/Collecteurs

SYMBOLISATION

CALORIFUGE
TA de dégorgement
Piquage même cross
Piquage sur le dessus
Piquage par le dessous

VANNE D' ISOLEMENT
CLAPET DE RETENUE
CLAPET DE NON RETOUR-CLASSE A-CONTROUABLE
DISCONNECTEUR A ZONE DE PRESSION REDUITE
ROBINET DE PUISAGE BSM et casse vide d'extérieur
AVALOIR : FONTE DN 100
SIPHON DE SOL : FONTE DN 100

ABREVIATIONS POUR LES TUBES

Ft	Tube fonte	TAC	Tube acier galvanisé
SMOR	Tube fonte type M (EUG)	MTA	Tube POLY-4 couleur gamme MTA
PVC	Tube PVC	PVCP	Tube PVC pression
TAN	Tube acier noir	Cu	Tube cuivre
