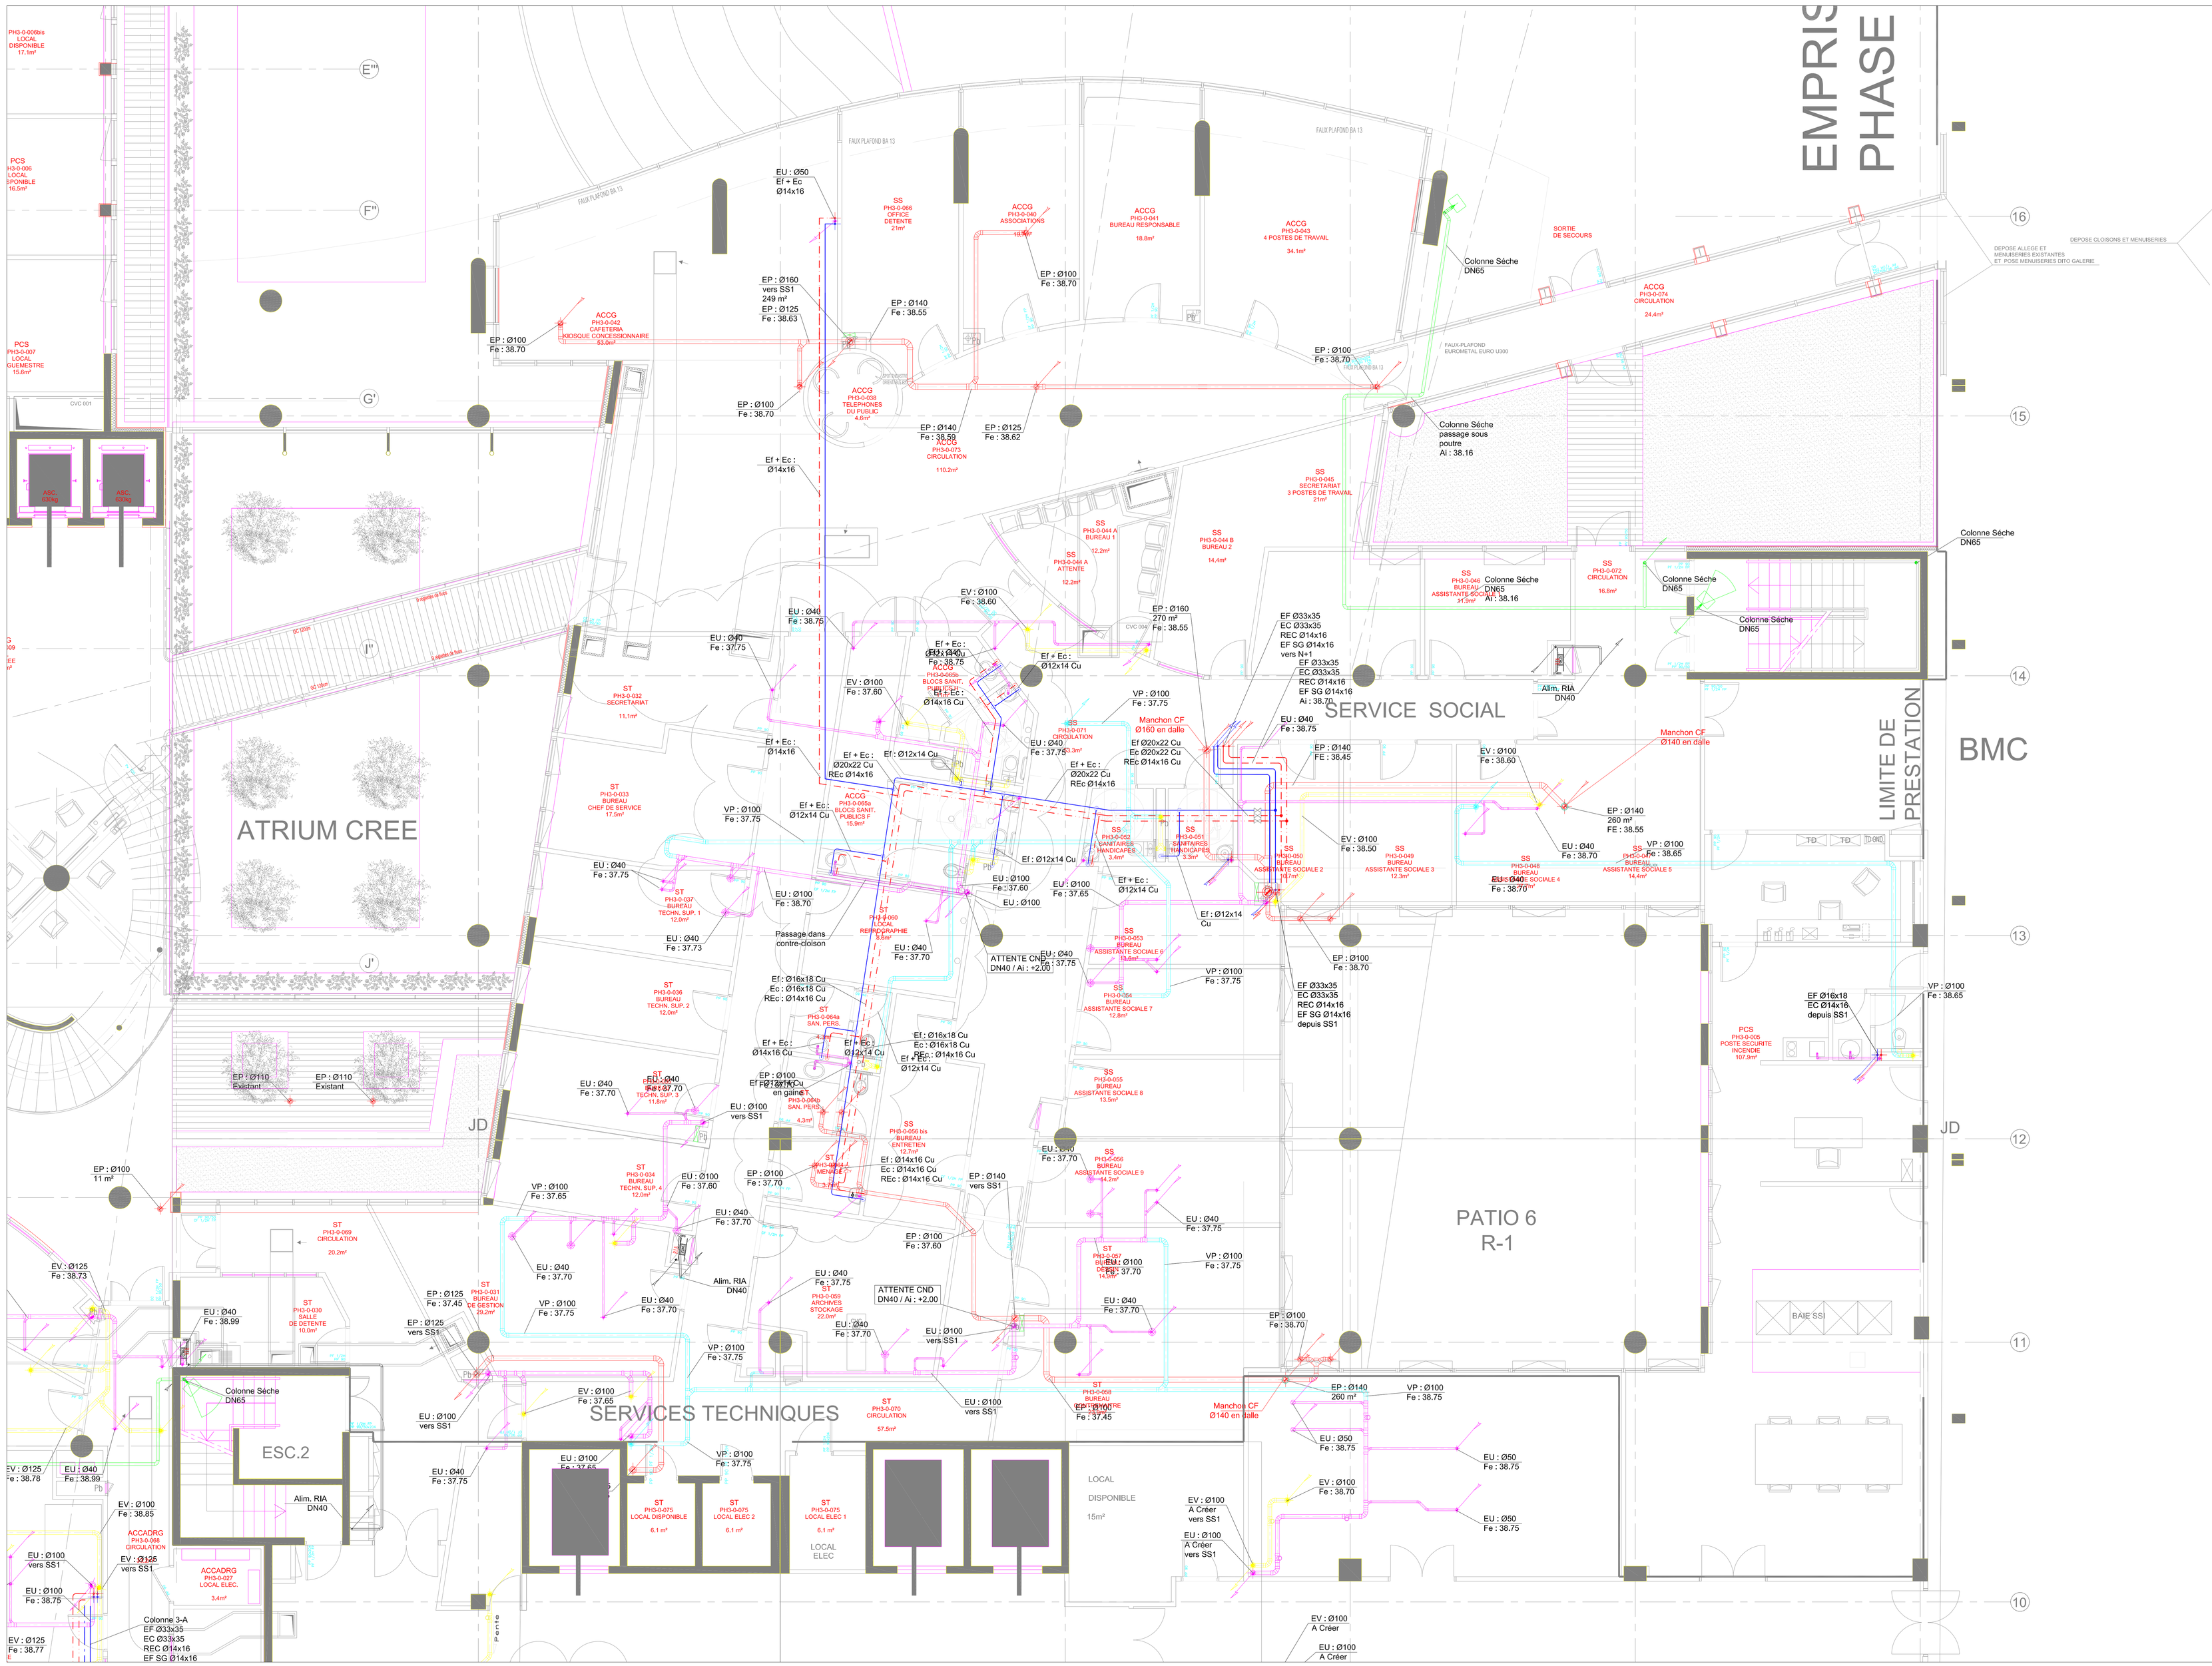


LEGENDE PLOMBERIE

ALIMENTATIONS

EF-SANT	Eau Froide Sanitaire	
EF-SS	Eau Froide Service gémeraux	
EC-Cal	Eau Chaude	
RCC	Retour Eau Chaude (17°C)	

CALORIFUGE (épaisseur)

RESEAUX	EI/EFA	EC/ECA/RCC	EVG	EP	EU/EV
Canalisation Eau plafond	13 mm (1)	19 mm (1)	30 mm (3)	19 mm (6) (4)	–
Gaine technique	13 mm (1)	19 mm (1)	30 mm (3)	–	–
Locaux techniques	13 mm (1)	19 mm (1)	30 mm (3)	–	–
Colture sanitaires	–	–	–	–	–
Zones Gélives	25 mm (3)	30 mm (3)	30 mm (3)	25 mm (3)	30 mm (3)

CALORIFUGE (type) : (1) MANCHONS ou PLAQUES ISOLANTES (M1) (4) LAINE MINERALE AVEC ENTOILAGE + FINITION PVC (M1)
(2) COQUILLE EN LAINE DE ROCHE + FINITION ALUMINIUM
(3) RUBAN CHAUFFANT et LAINE MINERALE AVEC ENTOILAGE + FINITION PLATRE
(4) RUBAN CHAUFFANT et LAINE MINERALE AVEC ENTOILAGE + FINITION ALUMINIUM
(5) RUBAN CHAUFFANT et LAINE MINERALE AVEC ENTOILAGE + FINITION PVC (M1)

EVACUATIONS

EU	Evacuations Eaux Usées.
EV	Evacuations Eaux Vannes.
EUEV	Evacuations Eaux Usées, Eaux Vannes.
EP	Evacuations Eaux Pluviales (provisoire).
EVG	Evacuations Eaux Usées Grasses + Colorifuge et traçage
VT	Ventilation de Chutes/Collecteurs

SYMBOLISATION

CALORIFUGE
Té de dégorgement
Piquage même sense
Piquage sur le dessus
Piquage par le dessous

MANNE D' ISOLEMENT
CLAPET DE RETENUE
CLAPET DE NON RETOUR-CLASSE A-CONTROLABLE
DISCONNECTEUR A ZONE DE PRESSION REDUITE
ROBINET DE PISTAGE RDN et cosse «de d'enfer»
AVALOIR : FONTE DN 100
SIPHON DE SOL : FONTE DN 100


ABBREVIATIONS POUR LES TUBES

Ft	Tube fonte	TAC	Tube acier galvanisé
Dalvin	Tube Fonte type M (EVG)	MTA	Tube PEO/Al sticker/ gaîtrine MTA
PVC	Tube PVC	PVCP	Tube PVC pression
TAN	Tube acier noir	Cu	Tube cuivre

PENTE MINIMUM SUR LES RESEAUX D'EVACUATION = 1 cm/m soit 1%

M	25/10/19	Mise à jour sanitaires	SP-D	AT
L	03/11/18	Modifications	SP-D	AT
K	18/09/18	Mise à jour Colonne sèche suite réunion MC	SYN	AT
J	03/09/18	Mise à jour Colonne Sèche	SP-D	AT
I	28/06/18	Mise à jour RIA	SP-D	SC
H	28/06/18	Mise à jour accueil chantier	SP-D	SC
G	28/07/18	Ajout Attentes CND ANNX	SP-D	SC
F	04/07/18	Mise à jour accueil nouveau plan archi	SP-D	SC
E	23/05/18	Mise à jour suite réunion du 22 juin 2017	SP-D	SC
D	16/04/18	Mise à jour accueil façade de jour	SP-D	SC
C	27/04/18	Mise à jour contact ITNOR	SP-D	SC
B	12/04/18	Mise à jour contact ITN_01 + ajout Attentes Amnx	SP-D	SC
A	16/03/18	PREMIERE DIFFUSION	DPR	SC
INDICE	DATE DIFFUSION	LIBELLE DE LA DIFFUSION	DESSINE PAR	VERIFIE PAR

CENTRE HOSPITALIER DE SAINT-DENIS

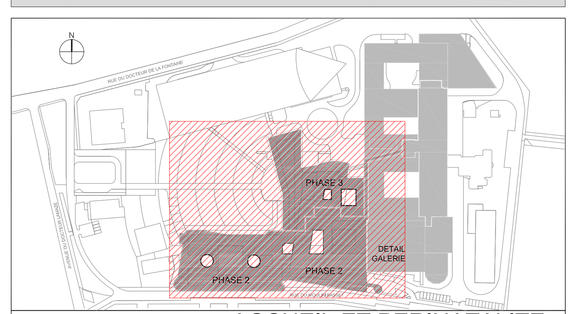

ACCUEIL ET PERINATALITE

MAITRISE D'OUVRAGE	CA DE SAINT DENIS Hopital Delafontaine	2 rue du D Pierre Delafontaine BP 329 93205 ST DENIS Cedex Tél. 01 42 33 60 24 - Fax : 01 42 33 61 55 E-mail : hschmitz@ch-stdenis.fr
MANDATAIRE MAITRISE D'OUVRAGE	ICADE CGA	Le Millénaire 1-35, rue de la Gare 75190 Paris cedex 19 Tél. 01 41 70 70 00 - Fax : 01 41 70 70 01 E-mail : jean-louis.dubreil@icade.fr
ARCHITECTE MANDATAIRE	Cabinet R.T.C. / ATELIER LAN TOURRET / LIR VALENTIN Architectes d'Intérieur, Paysagiste, Associés Fax : 01 53 02 02 29	35, rue Raynouard - 75016 PARIS Tél. 01 53 02 02 20 E-mail : paris@rtcarchi.fr
ARCHITECTE	AQUA Architectes THIERRY BEAUFORT Chef de projet	36, rue Vaucelles 92100 Boulogne Billancourt T. / 01 46 04 04 29 - F. / 01 46 04 91 12 E-mail : t.beaufort@aqua-architectes.com
B.E.T.	INGEROP	168/172 rue de Silly - 92100 BOULOGNE Tél. 01 41 03 50 00 - Fax : 01 41 03 57 57 E-mail : philippe.courtelle@ingerop.com
ECONOMISTE	ECONOME 60	29 rue Louis Blanc 75010 PARIS CEDEX 10 Tél. 33 (0) 6 07 12 14 Fax : 33 (0) 6 07 12 60 E-mail : cedric.pierre@econome60.fr

OPC - SOCOTEC MANAGEMENT	CONTROLE TECHNIQUE - VERITAS	COORDONNATEUR SPS - VERITAS
4 rue Edmé Bochet - 75006 PARIS	917 avenue de l'Arbé de Fontenay BP 273 Charenton-le-Pont cedex Tél. 01 56 42 74 00 cs.fdenis@socotec.fr	Agence IDF Sud 2 rue Jean Perrin - Bat. C Tél. 01 60 92 96 00 jean-pierre.mesnard@veritasfrance.com

BALAS
Architecte d'intérieur et Design
Architecte d'intérieur et Design
Architecte d'intérieur et Design

PLAN RESEAUX PLOMBERIE
PHASE 3 - NIVEAU RdC
ZONE F

Emetteur	Lot	Ouvr	Niveau	Zone	Type	Phase	Plan n°	Ind	Echelle
BAL	PLB	P3	RC	F	PPH	DOE	540208	M	1/50

RESTRUCTURATION DE L'HOPITAL DELAFONTAINE

H:\DAO_BAL_R2_P3_RC_ZF_540208_M