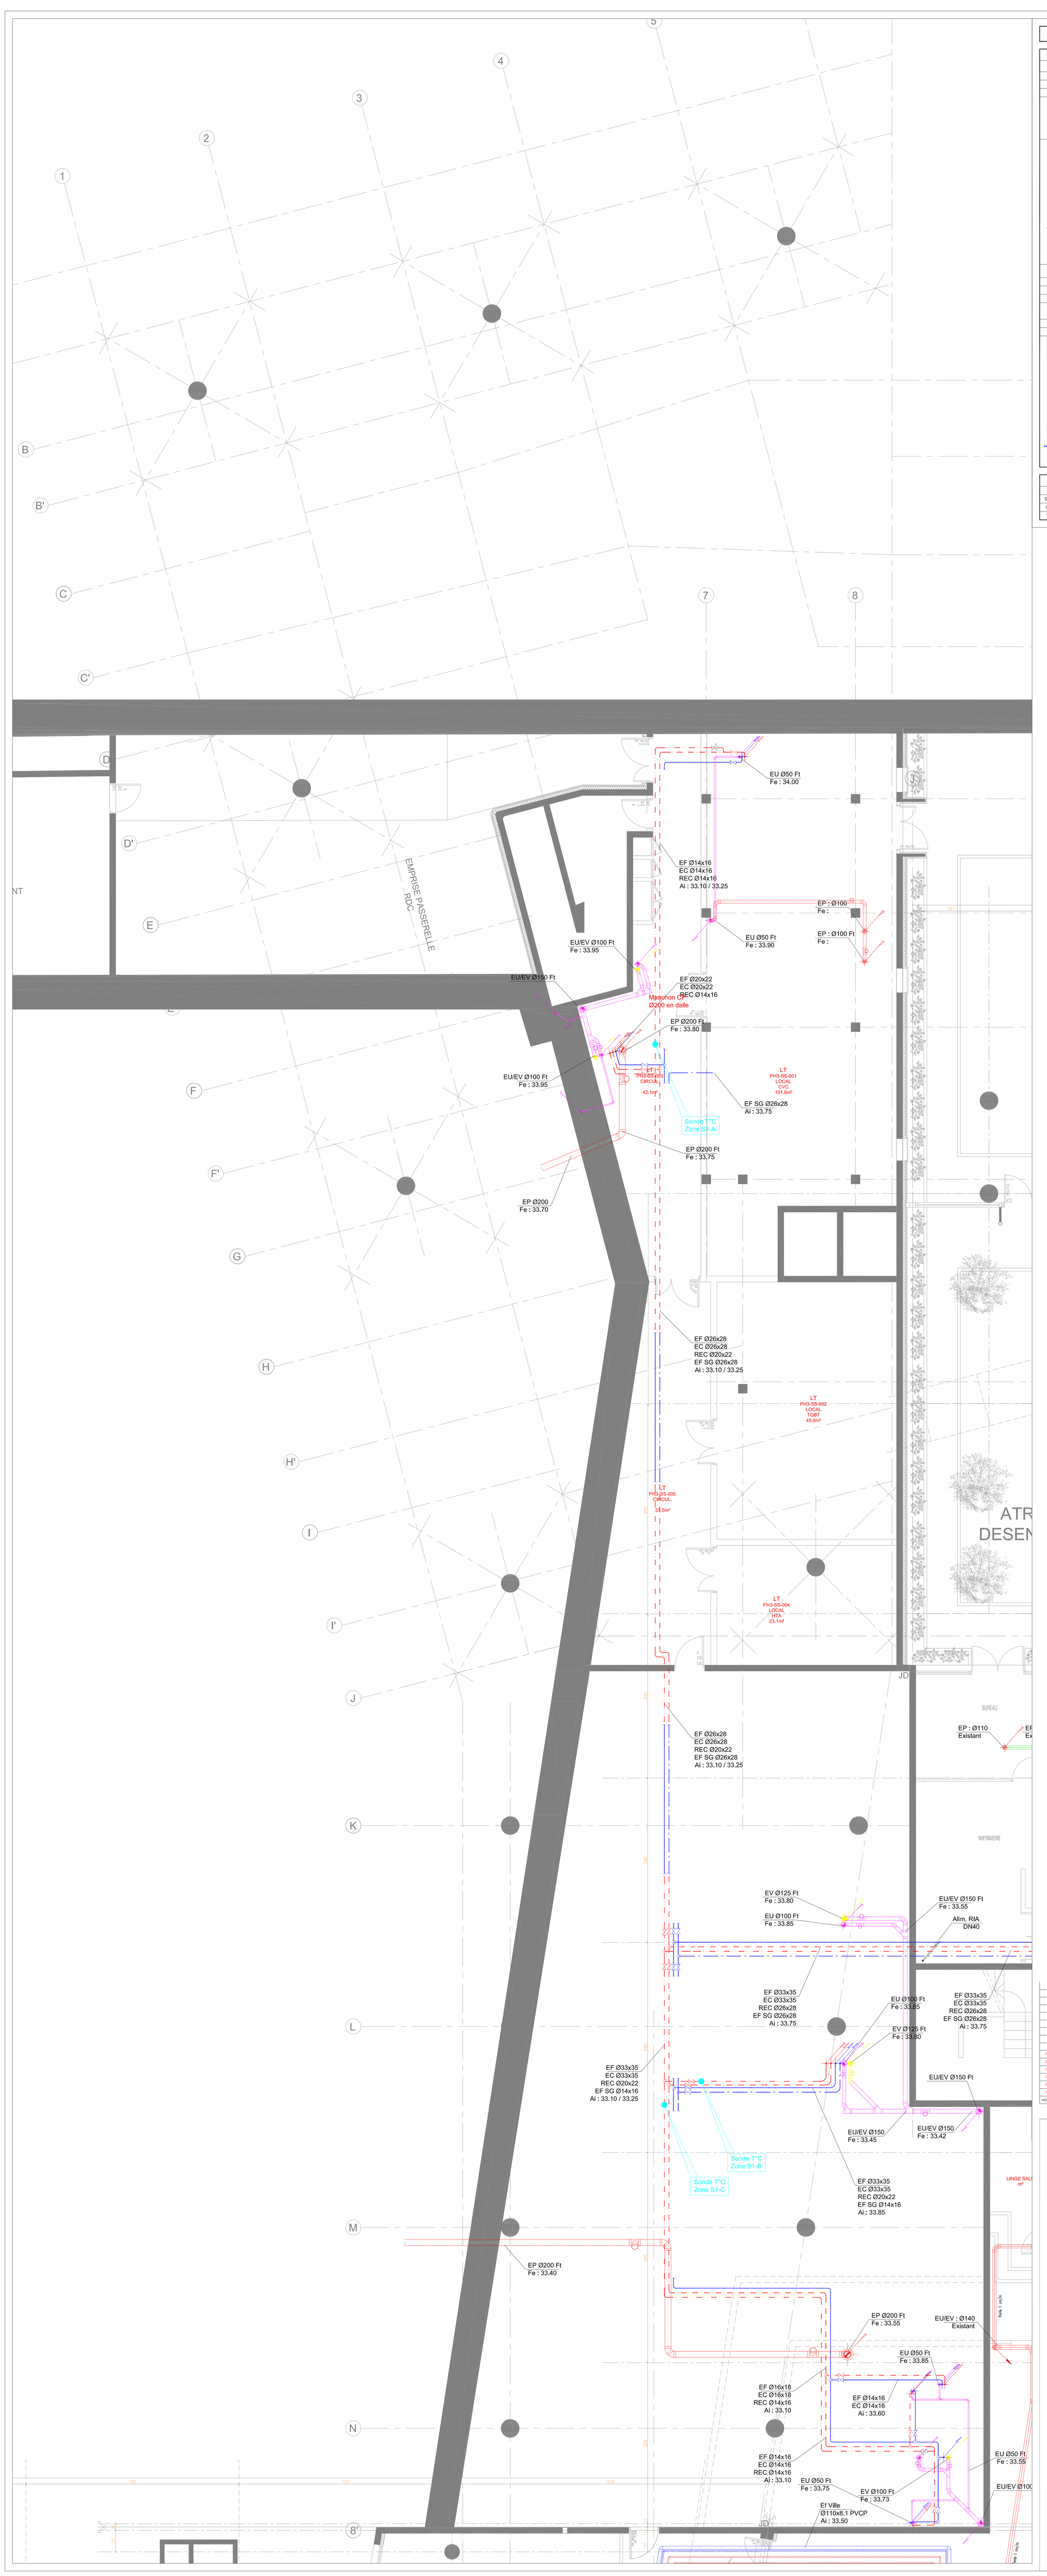


LEGENDE PLOMBERIA

ALIMENTATIONS

EF-SANIT	Eau Froide Sanitaire	
EF-SG	Eau Froide Service généraux	
EC-Cui	Eau Chaude	
REC	Retour Eau Chaude (T°C)	

CALORIFUGE (épaisseur)

RESEAUX / Localisation	EF/ECA	EC/ECA/REC	EUG	EP	EU/EV
Faux plafond	13 mm (1)	19 mm (1)	30 mm (3)	19 mm (B) (A)	–
Gaine technique	13 mm (1)	19 mm (1)	30 mm (3)	–	–
Locaux techniques	13 mm (1)	19 mm (1)	30 mm (3)	–	–
Cellules sanitaires	–	–	–	–	–
Zones Gélives	25 mm (2)	30 mm (3)	30 mm (3)	25 mm (3)	30 mm (3)

CALORIFUGE (type) : (1) MANCHONS en PLAQUES ISOLANTES (M1)
(2) COQUILLE EN LAINE DE ROCHE + FINITION ALUMINIUM
(3) RUBAN CHAUFFANT et LAINE MINERALE AVEC ENTOILAGE + FINITION PLATRE
(4) RUBAN CHAUFFANT et LAINE MINERALE AVEC ENTOILAGE + FINITION ALUMINIUM
(5) RUBAN CHAUFFANT et LAINE MINERALE AVEC ENTOILAGE + FINITION PVC (M1)
(6) LAINE MINERALE AVEC ENTOILAGE + FINITION PVC (M1)

EVACUATIONS

EU	Evacuations Eaux Usées.
EV	Evacuations Eaux Vannes.
EUEV	Evacuations Eaux Usées, Eaux Vannes.
EP	Evacuations Eaux Pluviales (gravitaire).
EUG	Evacuations Eaux Usées Grasses + Calorifuge et trappe
VP	Ventilation de Chutes/Collecteurs

SYMBOLISATION

CALORIFUGE
Tê de dégorgement
Piquage même arase
Piquage sur le dessus
Piquage par le dessous

VANNE D' ISOLEMENT
CLAPET DE RETENUE
CLAPET DE NON RETOUR-CLASSE A-CONTROUABLE
DISCONNECTEUR A ZONE DE PRESSION REDUITE
ROBINET DE PUISAGE RBM et casse vide d'ambiance
AVALOIR : FONTE DN 100
SIPHON DE SOL : FONTE DN 100

ABREVIATIONS POUR LES TUBES

Ft	Tube fonte	Sal	Tube acier galvanisé
SMJH	Tube fonte type H (EUG)	ATA	Tube POLY-V chaleur gamme ATA
PVC	Tube PVC	PVCP	Tube PVC pression
TAN	Tube acier noir	Cu	Tube cuivre

F	25/11/19	Ajustements	AP-B
E	21/05/19	Mise à jour	AP-B
D	19/12/18	Mise à jour suivant synthèse	AP-B
C	03/12/18	Mise à jour pour visa	AP-B
B	29/10/18	Mise à jour suivant synthèse	AP-B
A	28/06/18	PREMIERE DIFFUSION	SYN

INDICE | DATE DIFFUSION | OBJET DE LA DIFFUSION | DESSINE PAR | VERIFIE PAR

CENTRE HOSPITALIER DE SAINT-DENIS

PHASE 1
PHASE 2
PHASE 3
DETAIL GALERIE

ACCUEIL ET PERINATALITE

MAITRISE D'OUVRAGE	C.H.SD SAINT DENIS Hopital Delafontaine	2 rue du Dr Pierre Delafontaine 93 209 SAINT-DENIS Cedex Tél: 01 42 35 60 24 - Fax: 01 42 35 61 95 E-mail: laurdenis@ch-stdenis.fr
MANDATAIRE D'OPERATION D'OUVRAGE	ICADE EGA	La Défenderie 125, rue de la Gare 71100 Palis cedex 19 Tél: 01 41 57 70 00 E-mail: jean-marc.darnet@icade.fr
ARCHITECTE MANDATAIRE	Cabinet R.T.A. - J. BRIGUELER / J.M. TOURRET / J.M. VALENTIN Architectes Urbanistes Ingénieur conseils Fax : 01 53 62 02 29	35, rue Raymond - 75015 PARIS Tél: 01 53 62 02 20 E-mail: paris@rtarch.fr
ARCHITECTE	RUSH Architectes THIERRY BEAUFFORT Chef de projet	36, rue Vaucrilon 93100 Boulogne Billancourt T : 01 49 10 10 10 - Fax : 01 49 10 10 11 E-mail : t.beauffort@rushgroup.fr
B.E.T.	INGEROP	168/172 rue de Versailles - 78400 CHATOU CEDEX Tél: 01 34 94 59 00 - Fax: 01 34 94 59 01 E-mail: philippe.carpentier@ingerop.com
ECONOMISTE	ECONOME 93	250 rue Louis Blériot 31077 BOIS DE LOUVAINE Tél: 05 62 21 15 15 - Fax: 05 62 21 15 10 E-mail: contact@econome.fr
OPC - VISA/S MANAGEMENT	CONTROLE TECHNIQUE - VERITAS	COORDONNATEUR SPS - VERITAS
4 rue Dolores Ibarruri - 7SA 45002 - 93188 Montreuil cedex Tél: 01 76 42 74 82 cellier@bureau-a.fr	377 avenue du Val de Fontenay MITE Fontenay-sous-Bois cedex Tél: 01 43 94 40 00 nicolas.mouge@fr.bureauveritas.com	Agence IDF Est 30, avenue Jean Rostand - 77550 Moissy Tél: 01 60 91 68 00 jean-pierre.mouge@fr.bureauveritas.com

BALAS
Bureau d'Architecture et de Techniques Appliquées aux Sciences du Bâtiment
Tél. 01 42 36 00 00 - Fax 01 42 36 00 01
Toutes les dimensions doivent être vérifiées sur place par l'entrepreneur

PLAN RESEAUX PLOMBERIA
PHASE 3b - NIVEAU SS1
TOUTES ZONES

Emetteur	Lot	Ouvr.	Niveau	Zone	Type	Phase	Plan n°	Ind.	Echelle
BAL	PLB	P3	S1	P3	PPH	DOE	540102	F	1/50

RESTRUCTURATION DE L'HOPITAL DELAFONTAINE

H:\HOPITAL\PHASE_3\PLB\PLB_P3_S1_TOUTES_ZONES_540102.dwg