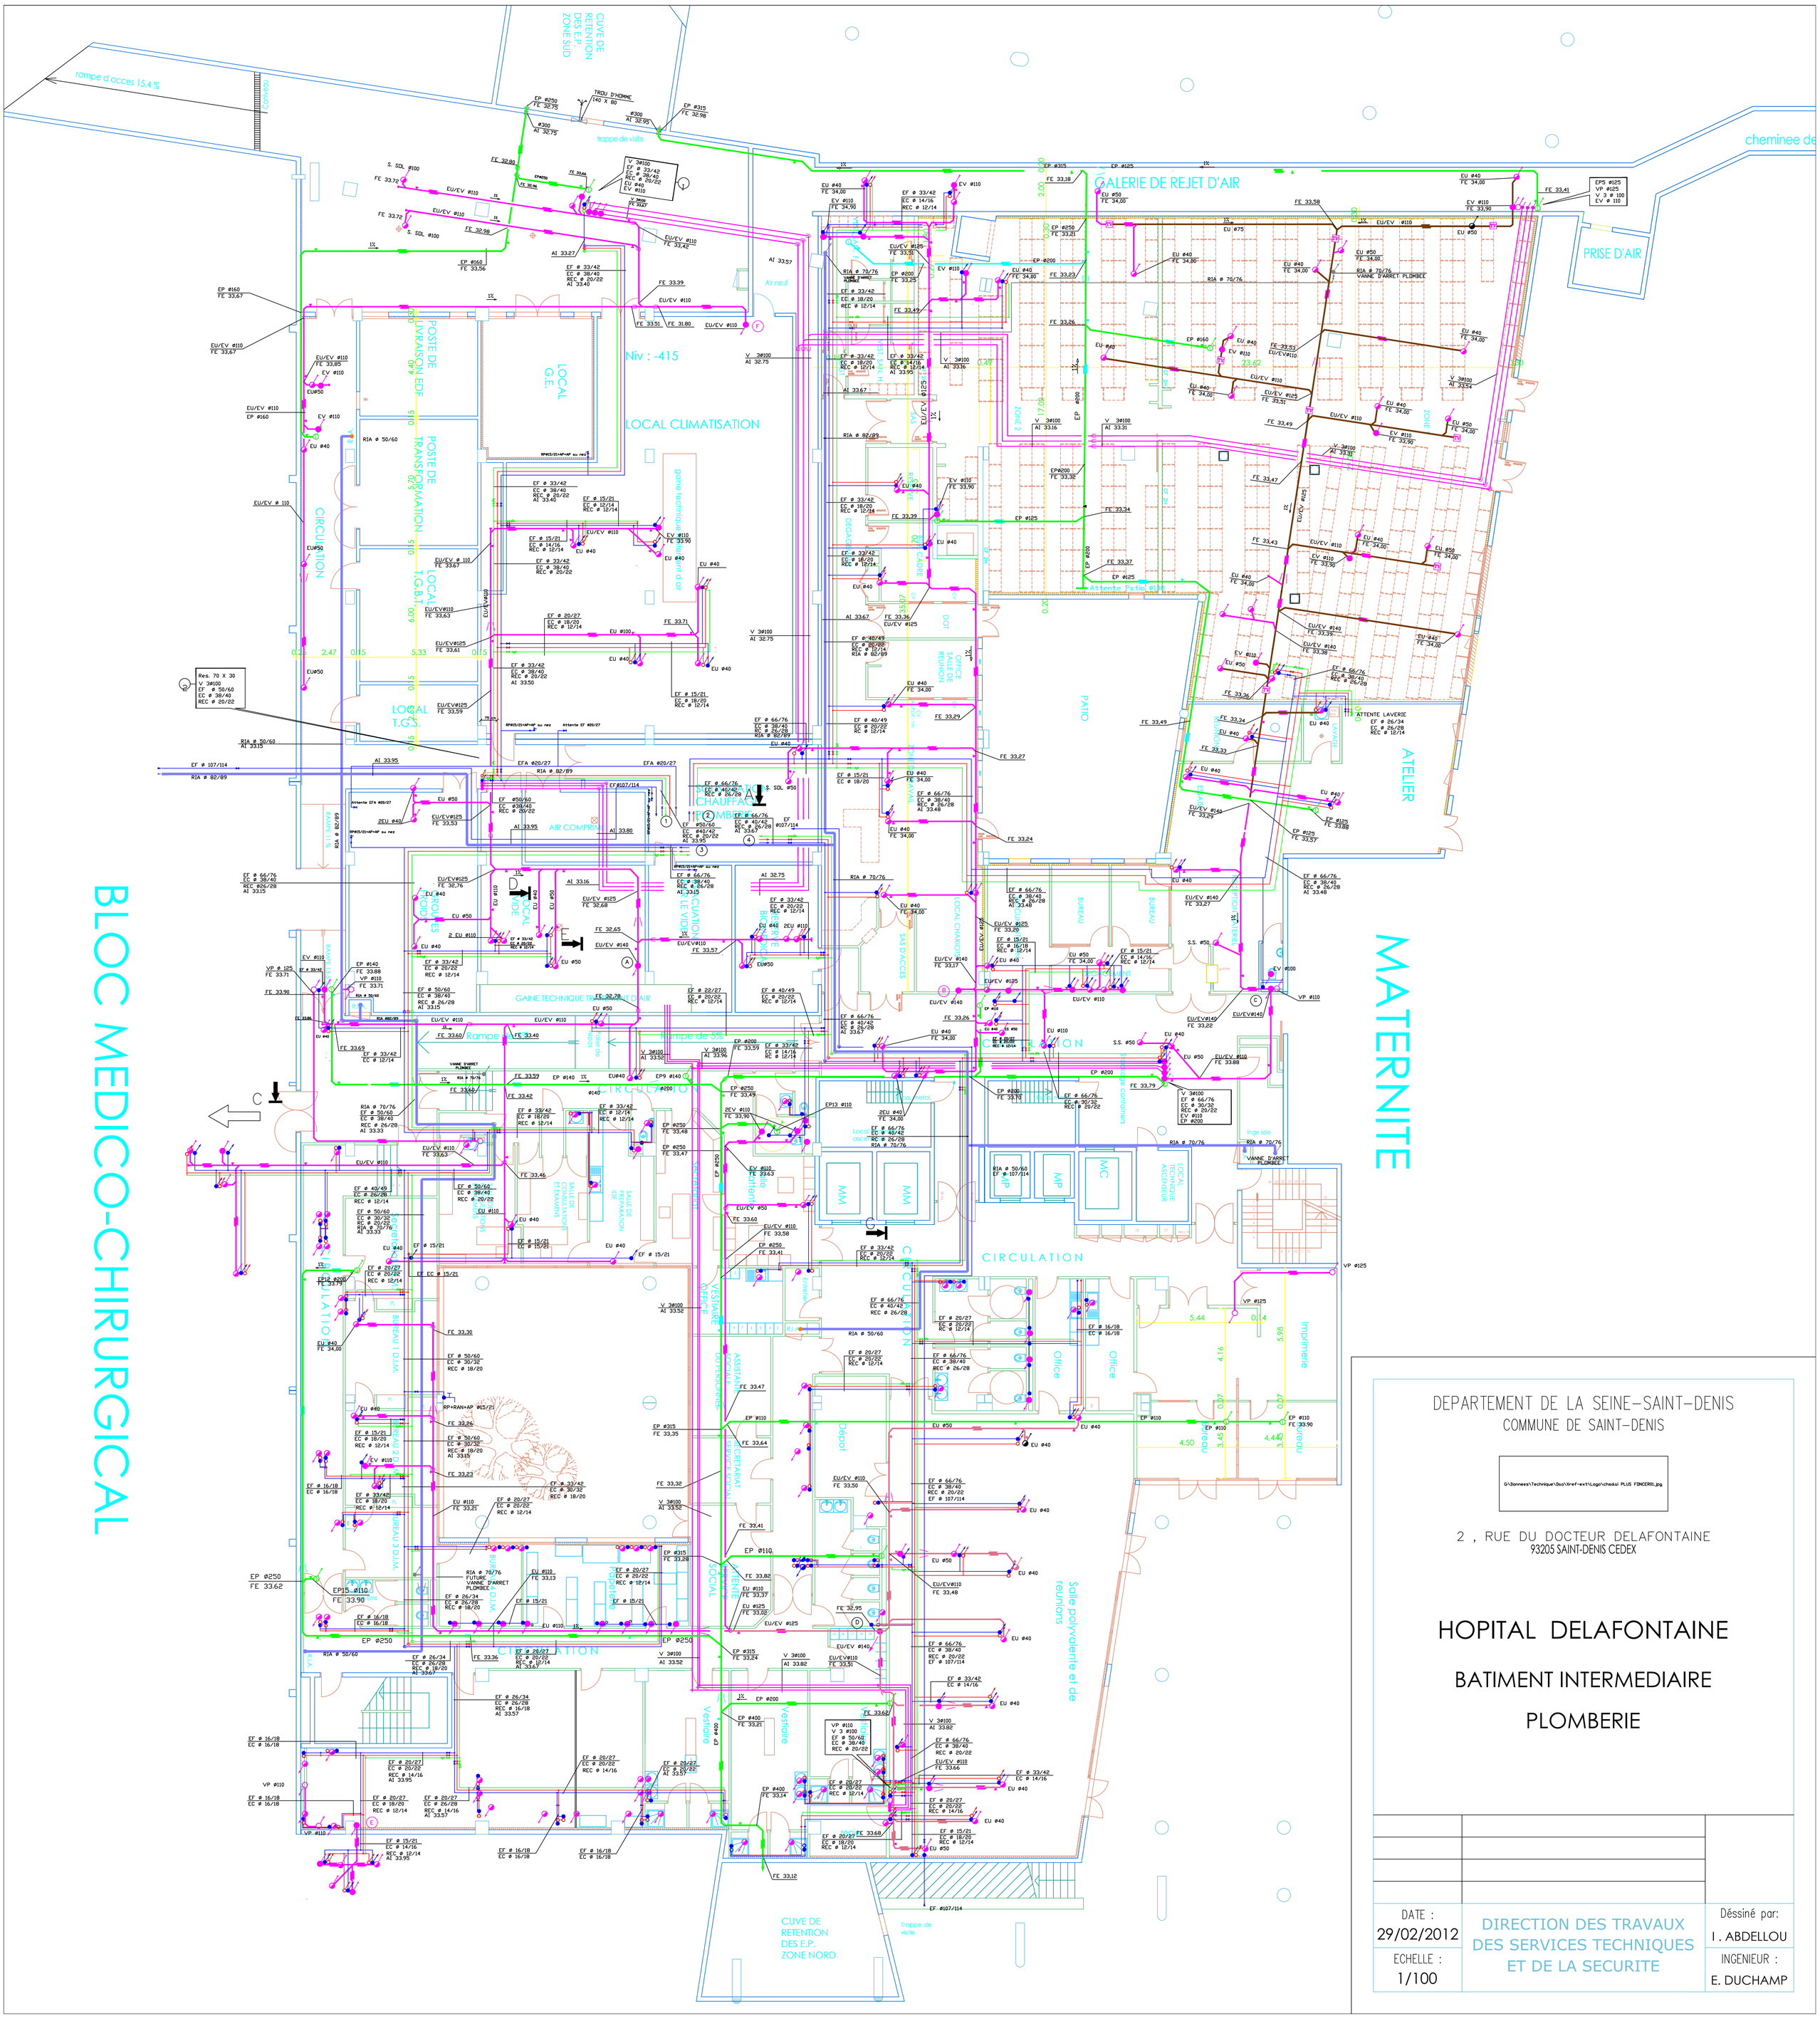

rampe d acces 15.4 %
Caniveau
CUVE DE RETENTION DES E.P. ZONE SUD
TROU D'HOMME 140 x 80
trappe de visite
cheminee de
GALERIE DE REJET D'AIR
PRISE D'AIR
EPS ø125 VP ø125 V 3 ø 100 EV ø 110
Air neuf
Niv : -415
LOCAL CLIMATISATION
POSTE DE LIVRAISON EDF
POSTE DE TRANSFORMATION
LOCAL T.G.B.T.
LOCAL G.E.
CIRCULATION
gaine technique
Rampe de 5%
Rampe de 5%
GAINE TECHNIQUE TRAITEMENT D'AIR
LOCAL CHAUFFAGE
CHAUFFERIE
AIR COMPRIMÉ
LOCAL LE VIDE
LOCAL LE VIDE
LOCAL CHARIOTS
SAS D'ACCES
ZONE 2
ZONE
ZONE
ZONE
ZONE
PATIO
ATELIER
LAVERIE
ATTENTE LAVERIE
Office
Office
Office
Imprimerie
Salle polyvalente et de reunions
Depot
Vestiaire
Vestiaire
Vestiaire
Local technique
Local technique
Local technique