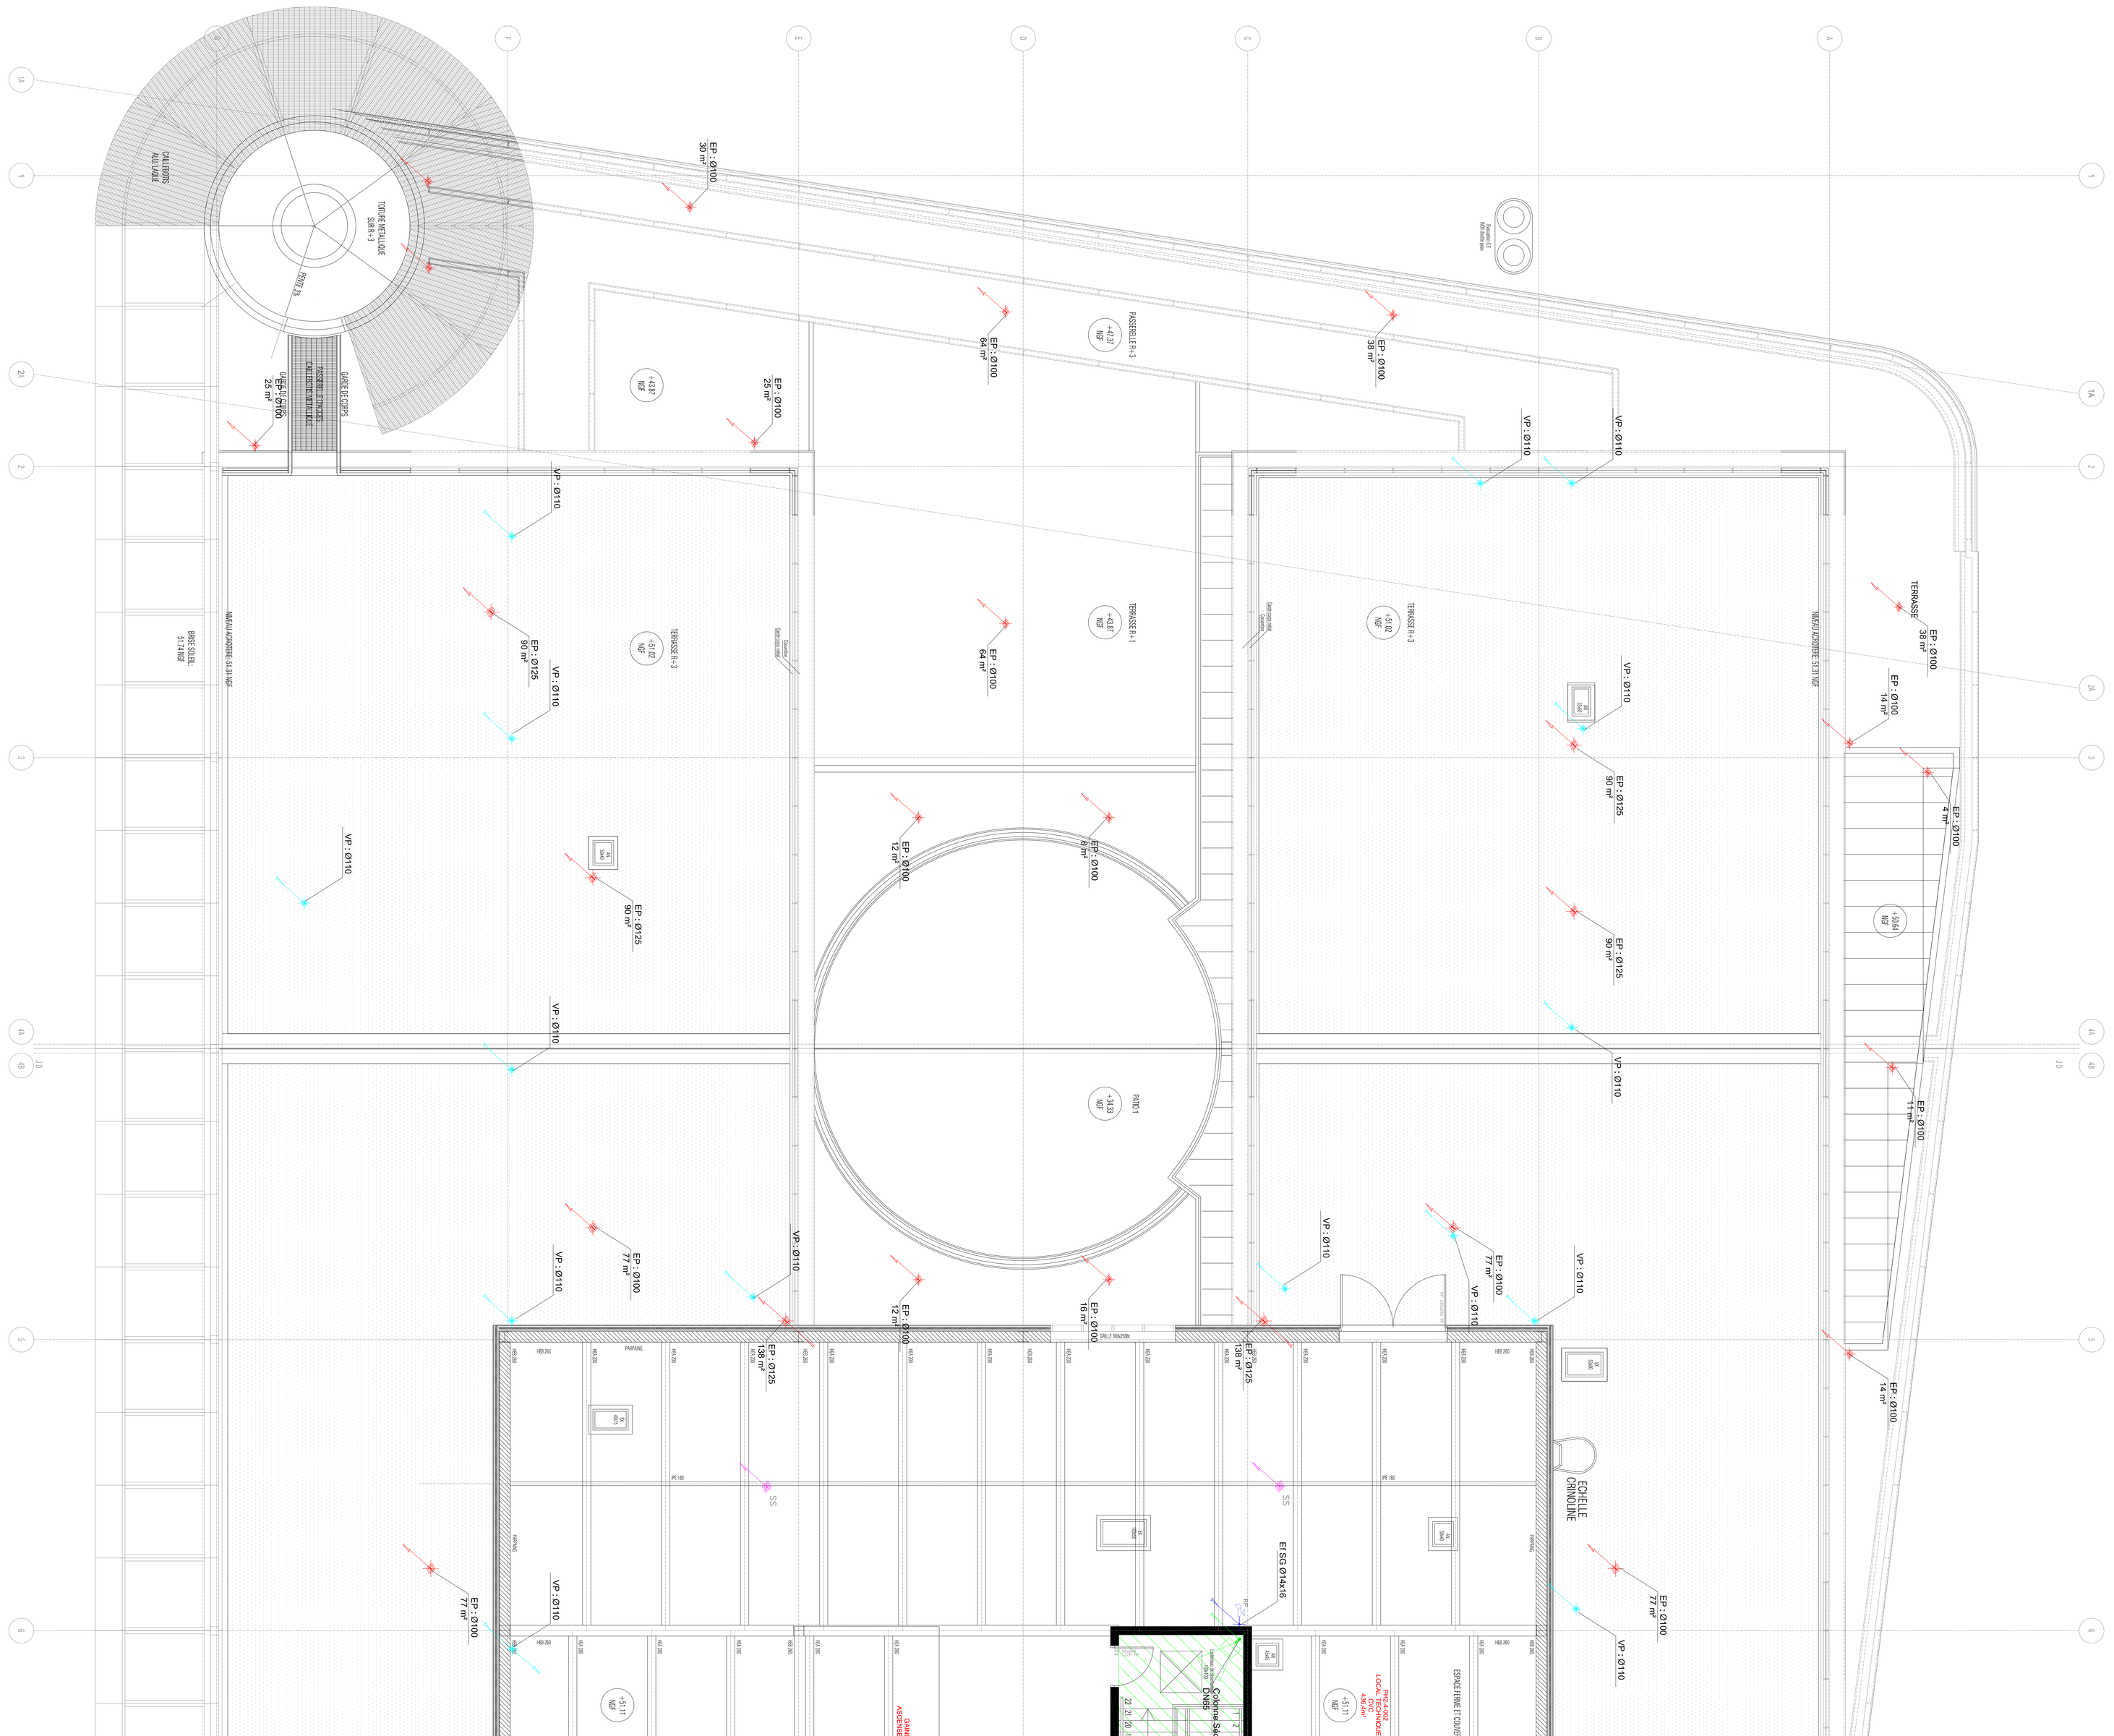

EP - Ø100 30 m²
EP - Ø100 64 m²
EP - Ø100 38 m²
EP - Ø100 25 m²
EP - Ø100 25 m²
EP - Ø100 64 m²
EP - Ø100 58 m²
EP - Ø100 14 m²
EP - Ø100 4 m²
EP - Ø100 11 m²
EP - Ø100 77 m²
EP - Ø100 12 m²
EP - Ø100 16 m²
EP - Ø100 77 m²
EP - Ø125 90 m²
EP - Ø125 90 m²
EP - Ø125 90 m²
EP - Ø125 147 m²
EP - Ø125 90 m²
VP - Ø110
TERRASSE R+3
TERRASSE R+1
TERRASSE R+3
TERRASSE R+1
TOITURE TERRASSE R+3-1
TOITURE TERRASSE R+1-1
PASSERELLE R+3
PASSERELLE R+1
GARDE CORPS
CALEBOTIS AILLAGE
PARVIS
PARVIS
PARVIS