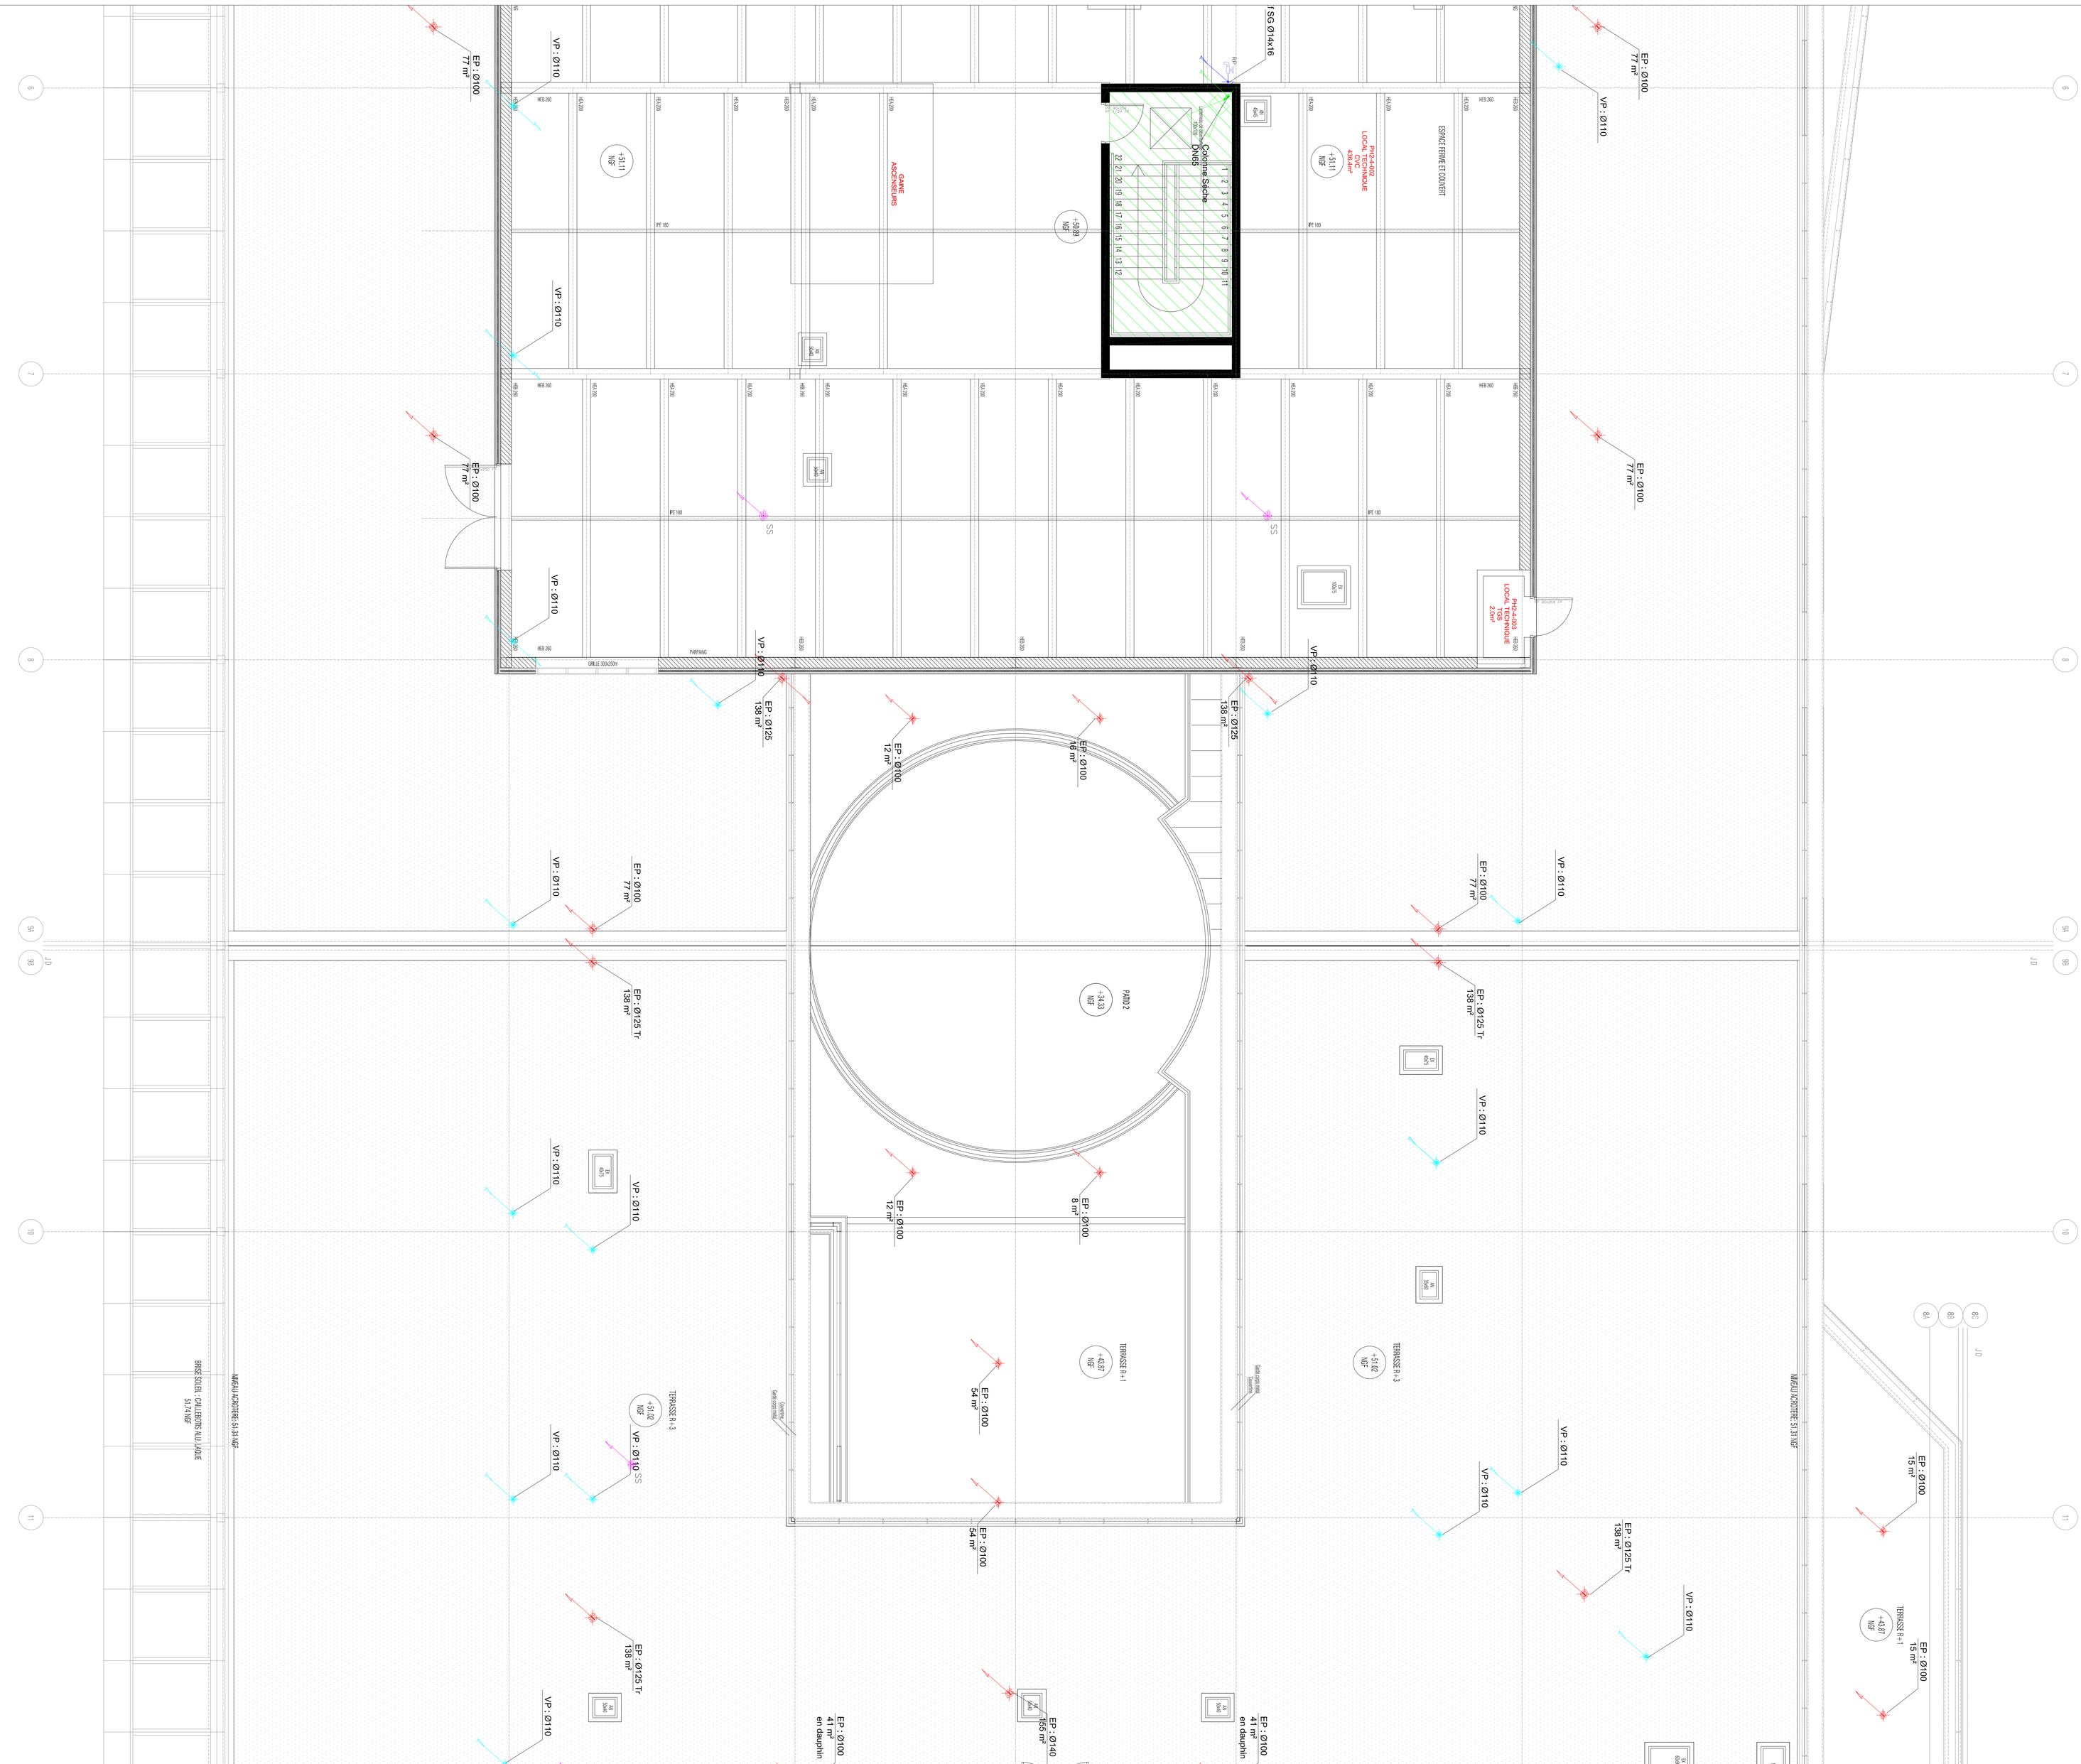


LEGENDE PLOMBERIE

ALIMENTATIONS

EF+SANIT	Eau Froide Sanitaire	
EF-SS	Eau Froide Service généraux	
EFA	Eau Froide ADOUCIE (59°)	
EC-Cal	Eau Chaude (74°)	
REC	Retour Eau Chaude (71°)	

CALORIFUGE (épaisseur) :

RESEAUX / localisation	EF/EFA	EC/ECA/REC	EUG	EP	EU/EV
Faux plafond	13 mm (1)	19 mm (1)	30 mm (5)	19 mm (6) (A)	-
Gaine technique	13 mm (1)	19 mm (1)	30 mm (5)	-	-
Locaux techniques	13 mm (1)	19 mm (1)	30 mm (5)	-	-
Cellules sanitaires	-	-	-	-	-
Zones Gélives	25 mm (3)	30 mm (3)	30 mm (5)	25 mm (5)	30 mm (5)

CALORIFUGE (type) : (1) MANCHONS ou PLAQUES ISOLANT(S) (M1) (6) LAINE MINERALE AVEC ENTOILAGE + FINITION PVC (M1)
(2) COQUILLE EN LAINE DE ROCHE + FINITION ALUMINIUM
(3) RUBAN CHAUFFANT et LAINE MINERALE AVEC ENTOILAGE + FINITION PLATRE
(4) RUBAN CHAUFFANT et LAINE MINERALE AVEC ENTOILAGE + FINITION ALUMINIUM
(5) RUBAN CHAUFFANT et LAINE MINERALE AVEC ENTOILAGE + FINITION PVC (M1)

EVACUATIONS

EU	Evacuations Eaux Usées.
EV	Evacuations Eaux Vannes.
EUEV	Evacuations Eaux Usées, Eaux Vannes.
EP	Evacuations Eaux Pluviales (gravitaire).
EUG	Evacuations Eaux Usées Grasses + Calorifuge et traçage
	Aspiration des graisses
EUH	Evacuations Eaux Usées Chargées d'Hydrocarbure.
VF	Ventilation de Chutes/Collecteurs

SYMBOLISATION

CALORIFUGE
Té de dégorgement
Piquage même sesse
Piquage sur le dessus
Piquage par le dessous


- VANNE D' ISOLEMENT
- CLAPET DE RETENUE
- CLAPET DE NON RETOUR-CLASSE A-CONTROLABLE
- DISCONNECTEUR A ZONE DE PRESSION REDUITE
- ROBINET DE PUISAGE RBM et cosse vide d'arèmité
- AVALOIR : FONTE DN 100
- SIPHON DE SOL : FONTE DN 100

ABREVIATIONS POUR LES TUBES

FS	Tube fonte	TAC	Tube acier galvanisé
SMUH	Tube fonte type H (CUG)	MTA	Tube POLY-V chaleur gamme MTA
PVC	Tube PVC	PVCP	Tube PVC pression
TAN	Tube acier noir	Cu	Tube cuivre

INDICE	DATE DIFFUSION	LIBELLE DE LA DIFFUSION	DESSINE PAR	VERIFIE PAR
A	01/07/11	Mise à jour	JPS	
0	13/05/11	PREMIERE DIFFUSION	DSN	

CENTRE HOSPITALIER DE SAINT-DENIS

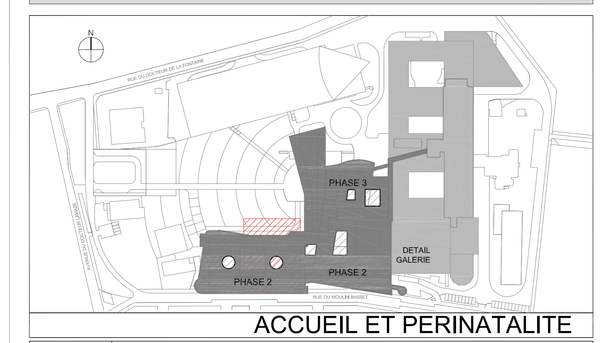

ACCUEIL ET PERINATALITE

MAITRISE D'OUVRAGE	C.H. DE SAINT DENIS Hopital Delafontaine	2, rue du Dr Pierre Delafontaine B.P.279 93205 ST-DENIS Cedex Tél : 01 42 35 6 0 24 - Fax : 01 42 35 61 85 E-mail : hsc-dmeo@ch-stdenis.f *
MANDATAIRE DE LA MAITRISE D'OUVRAGE	ICADE GIA	Le Millénaire 1-35, rue de la Gare 75168 Paris cedex 19 Tél / Fax : 01 41 57 78 76 E -mail : jean-marc.clement@icade.fr
ARCHITECTE MANDATAIRE	Cabinet R.T.V. J. RIVOLLIER / J.M. TOURRET / J.M. VALENTIN Architectes Urbanistes, Ingénieur, associés	55, rue Raymond – 75019 PARIS Tel : 01 53 92 02 20 Fax : 01 53 92 02 29 E-mail : rtv@rtv.fr
ARCHITECTE:	R2B-Architectes THIERRY BEAUFORT Chef de projet	58, rue Vaublier 92100 Boulogne Billancourt T. / F. 01 46 04 04 26 - F. 01 46 04 81 12 E-mail : r2b-architectes@orange.fr
B.E.T.:	INGEROP	168/172 bd de Verdun 92409 COURBEVOIE CEDEX Tél : 01 49 04 59 00 - Fax : 01 49 04 59 99 E-mail : gaz.cazenave-@ingerop.com
ECONOMISTE :	ECONOME 80	280 rue Louis Blériot 76237 BOIS GUILLAUME Tél : 02 35 60 12 72 - Fax : 02 35 60 33 80 E-mail : contact@economie80.fr

OPC : IOSIS MANAGEMENT	CONTROLE TECHNIQUE : VERITAS	COORDONNATEUR SPS : VERITAS
4 rue Déborés Bramuf – TSA 40002 93188 Montreuil cedex Tél : 01 78 42 74 00 a.billaud@iosisgroup.fr	9/11 avenue du Val de Fontenay 94132 Fontenay-sous-Bois cedex Tél : 01 49 74 84 00 nadia.mahfoudi@fr.bureauveritas.com	Agence IDF Est 38, avenue Lingendahl - 77200 Torcy Tél : 01 60 95 90 00 jean-michel.gaillard@fr.bureauveritas.com

PLAN RESEAUX PLOMBERIE
PHASE 2 - NIVEAU +4
ZONE B

Emetteur:	Lot:	Ouvr:	Niveau:	Zone:	Type:	Phase:	Plan n°:	Ind:	Echelle:
BAL	PLB	P2	04	B	PPH	DOE	530604	A	1/50

RESTRUCTURATION DE L'HOPITAL DELAFONTAINE

FICHIER : BAL_PLB_P2_04_B_PPH_DOE_530604_A