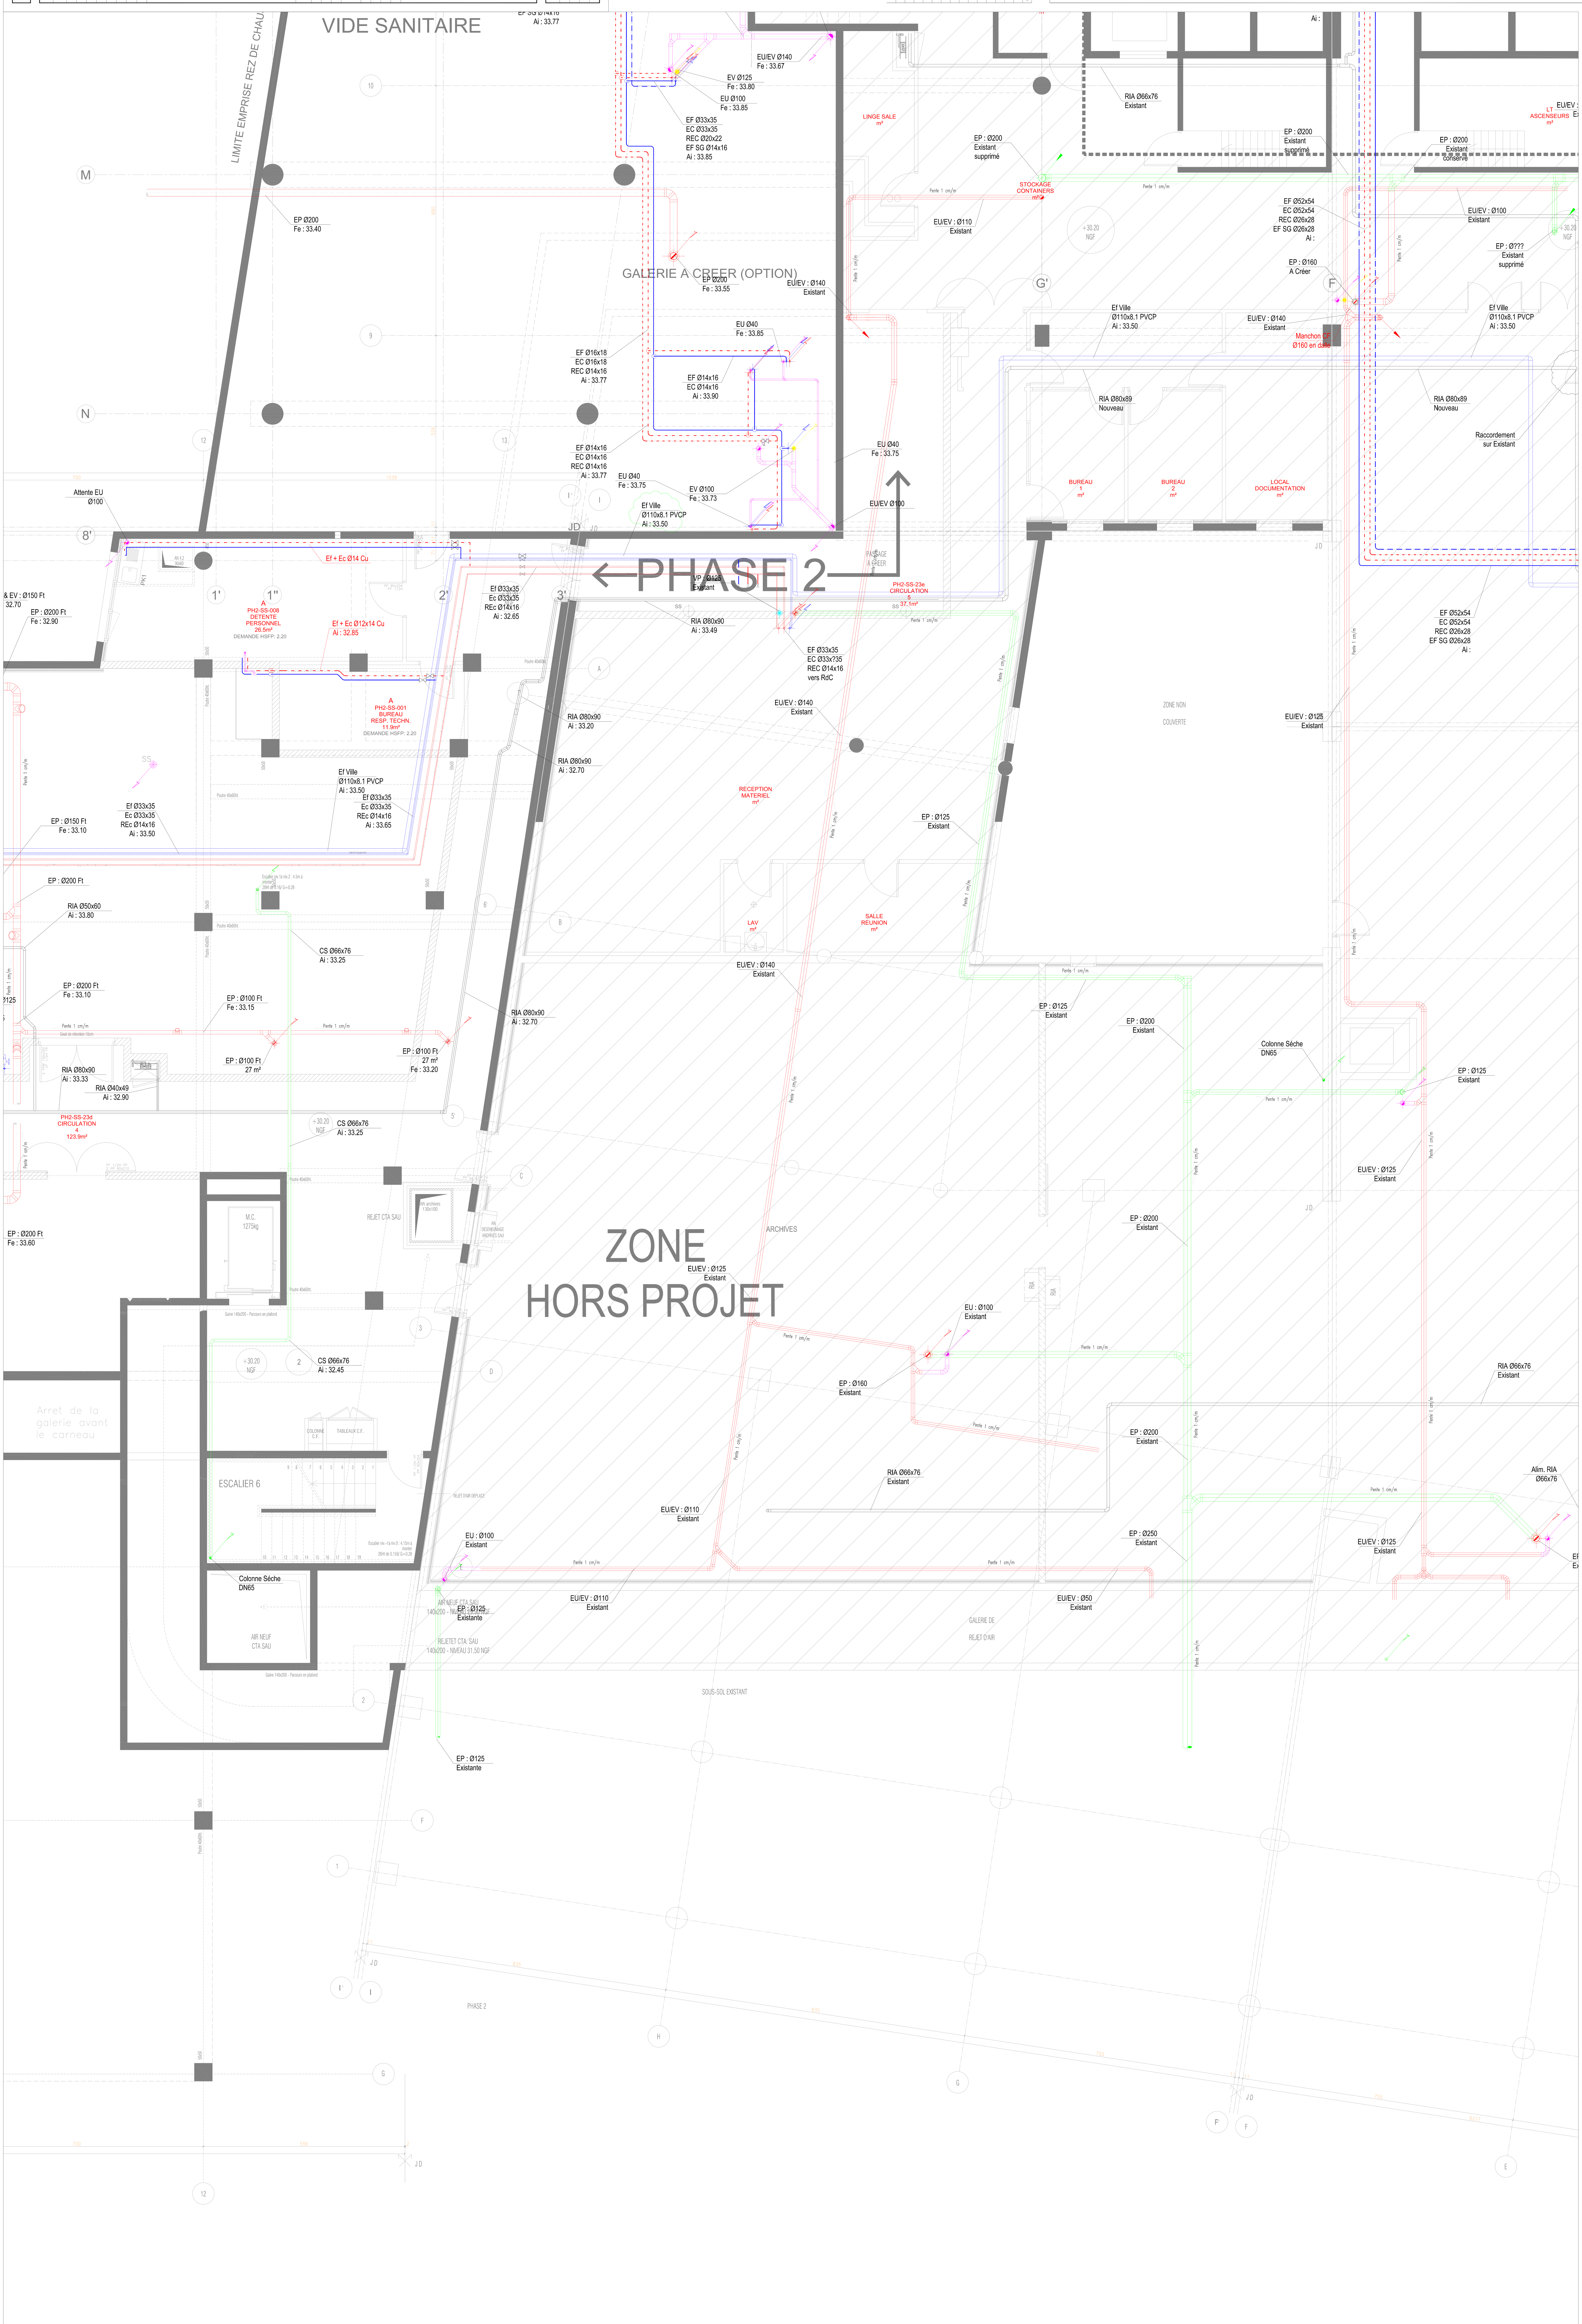


CENTRE HOSPITALIER DE SAINT-DENIS

ACCUEIL ET PERINATALITE

MAITRISE D'OUVRAGE: C.H. DE SAINT DENIS Hopital Delafontaine, 2, rue du Dr Pierre Delafontaine, B.P. 279, 93205 SAINT-DENIS Cedex

MANDATAIRE DE LA MAITRISE D'OUVRAGE: ICADE G3A, Le Millénaire 1-35, rue de la Gare 75168 Paris cedex 19

ARCHITECTE MANDATAIRE: Cabinet R.T.V. - J. RIVOLLIER / J.M. TOURRET / J.M. VALENTIN, Architectes Urbanistes, Ingénieur, associés, 55, rue Raynouard - 75016 PARIS

ARCHITECTE: R2B-Architectes, THIERRY BEAUFORT, Chef de projet, 38, rue Vauthier, 92100 Boulogne Billancourt

B.E.T.: INGEROP, 168/172 bd de Verdun, 92408 COURBEVOIE CEDEX

ECONOMISTE: ECONOMIE 80, 280 rue Louis Blériot, 76237 BOIS GUILLAUME

OPC: IOSIS MANAGEMENT, 4 rue Dolorès Ibarruri - TSA 40002, 93188 Montreuil cedex

CONTROLE TECHNIQUE: VERITAS, 9/11 avenue du Val de Fontenay, 94132 Fontenay-sous-Bois cedex

COORDONNATEUR SPS: VERITAS, Agence IdF Est, 38, avenue Lingenfeld - 77200 Torcy

Emetteur: BALAS

PLAN RESEAUX PLOMBERIE
PHASE 2 - NIVEAU SS1
ZONE C

Emetteur:	Lot:	Ouvr:	Niveau:	Zone:	Type:	Phase:	Plan n°:	Ind:	Echelle:
BAL	PLB	P2	S1	C	PPH	DOE	530105	0	1/50

RESTRUCTURATION DE L'HOPITAL DELAFONTAINE

FICHIER : BAL_PLB_P2_S1_TZ_PPH_DOE_530100_0

INDICE	DATE DIFFUSION	LIBELLE DE LA DIFFUSION	DESSINE PAR	VERIFIE PAR
A	07/07/11	PREMIERE DIFFUSION	SPB	SC

LEGENDE PLOMBERIE

ALIMENTATIONS

EF-SANIT	Eau Froide Sanitaire
EF-SG	Eau Froide Service général
EFA	Eau Froide ADOUCIE (5°F)
EC-Cu	Eau Chaude (7°F)
REC	Retour Eau Chaude (7°F)

CALORIFUGE (épaisseur) :

Localisation / RESEAUX	EF/EFA	EC/ECA/REC	EUG	EP	EU/EV
Faux plafond	13 mm (1)	19 mm (1)	30 mm (5)	19 mm (6) (A)	-
Gaine technique	13 mm (1)	19 mm (1)	30 mm (5)	-	-
Locaux techniques	13 mm (1)	19 mm (1)	30 mm (5)	-	-
Cellules sanitaires	-	-	-	-	-
Zones Gélives	25 mm (3)	30 mm (3)	30 mm (5)	25 mm (5)	30 mm (5)

CALORIFUGE (type) : (1) MANCHONS ou PLAQUES ISOLANTE(S) (M1)
(2) COQUILLE EN LAINE DE ROCHE + FINITION ALUMINIUM
(3) RUBAN CHAUFFANT et LAINE MINERALE AVEC ENTOILAGE + FINITION PLATRE
(4) RUBAN CHAUFFANT et LAINE MINERALE AVEC ENTOILAGE + FINITION ALUMINIUM
(5) RUBAN CHAUFFANT et LAINE MINERALE AVEC ENTOILAGE + FINITION PVC (M1)
(6) LAINE MINERALE AVEC ENTOILAGE + FINITION PVC (M1)

EVACUATIONS

EU	Evacuations Eaux Usées.
EV	Evacuations Eaux Vannes.
EU/EV	Evacuations Eaux Usées, Eaux Vannes.
EP	Evacuations Eaux Pluviales (gravitaire).
EUG	Evacuations Eaux Usées Grasses + Calorifuge et traçage
	Aspiration des graisses
EUH	Evacuations Eaux Usées Chargées d'Hydrocarbure.
VP	Ventilation de Chutes/Collecteurs

SYMBOLISATION

CALORIFUGE
Té de dégorgement
Piquage même arase
Piquage sur le dessus
Piquage par le dessous

VANNE D' ISOLEMENT
CLAPET DE RETENUE
CLAPET DE NON RETOUR-CLASSE A-CONTROLABLE
DISCONNECTEUR A ZONE DE PRESSION REDUITE
ROBINET DE PUISAGE RàN et casse vide d'extrémité
AVALOIR : FONTE DN 100
SIPHON DE SOL : FONTE DN 100

ABREVIATIONS POUR LES TUBES

Ft	Tube fonte	TAG	Tube acier galvanisé
SMUH	Tube fonte type H (EUG)	HTA	Tube POLY-V chaleur gamme HTA
PVC	Tube PVC	PVCP	Tube PVC pression
TAN	Tube acier noir	Cu	Tube cuivre

PENTE MINIMUM SUR LES RESEAUX D'EVACUATION = 1 cm/m soit 1%