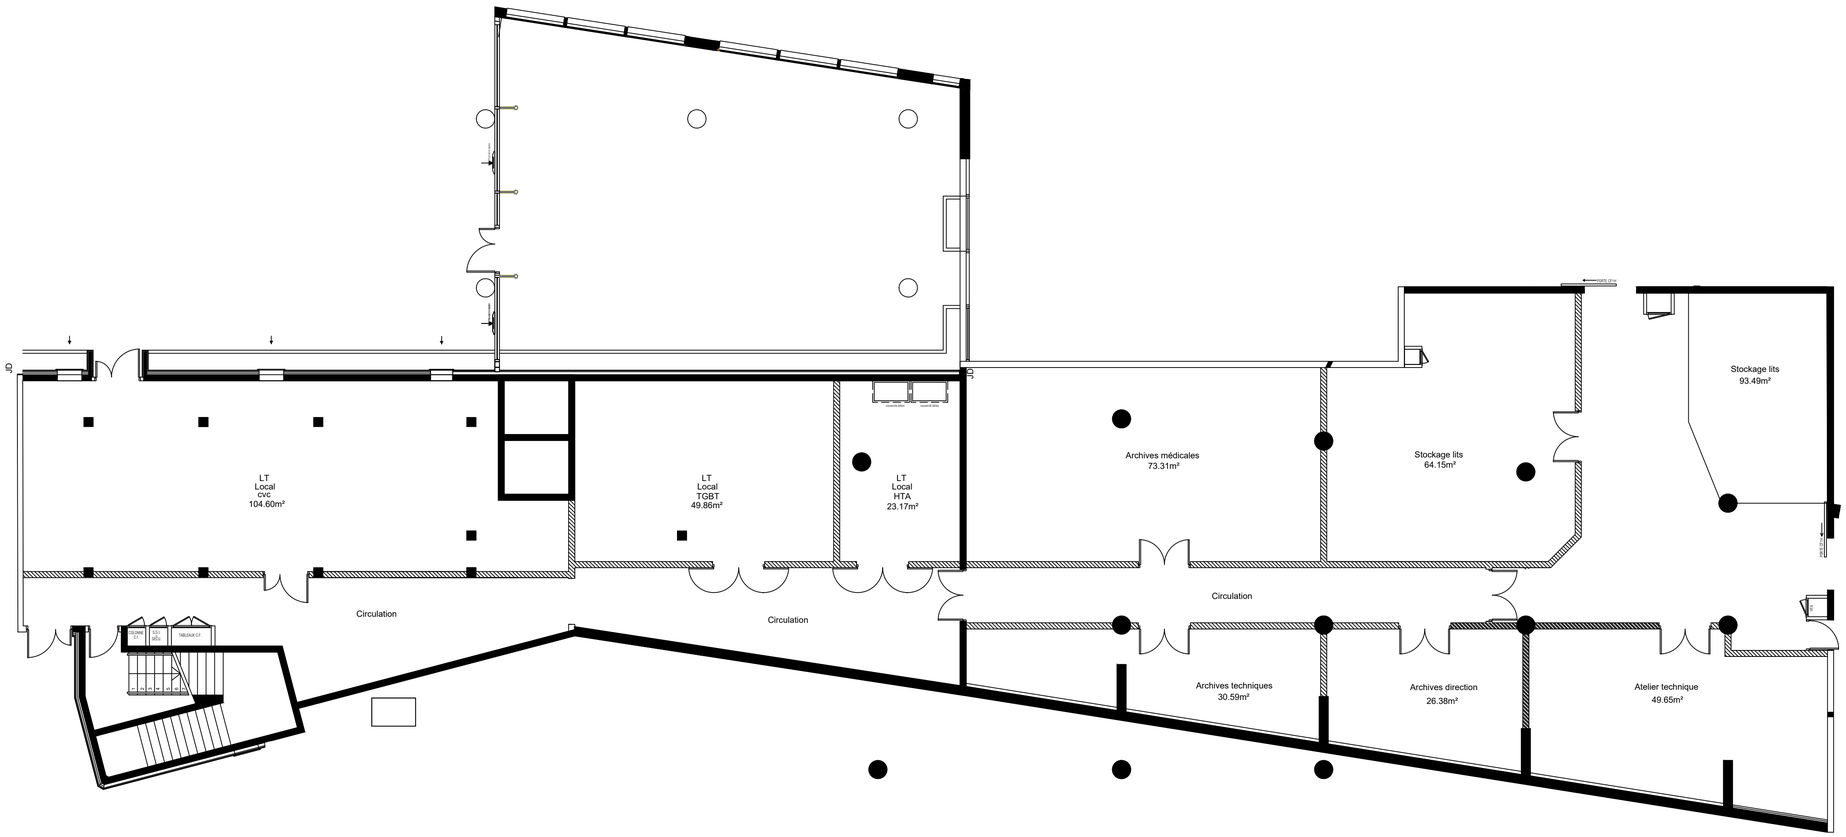


Groupement Hospitalier de Territoire Saint-Denis Gonesse Plaine de France	HOPITAL DELAFONTAINE 2 Rue du docteur Delafontaine 93205 Saint-Denis	DF-A-S0	ECHELLE	NIVEAU	DATE
		PLAN BATIMENT A (Bâtiment administratif)	1/100	sous-sol	12/12/2025