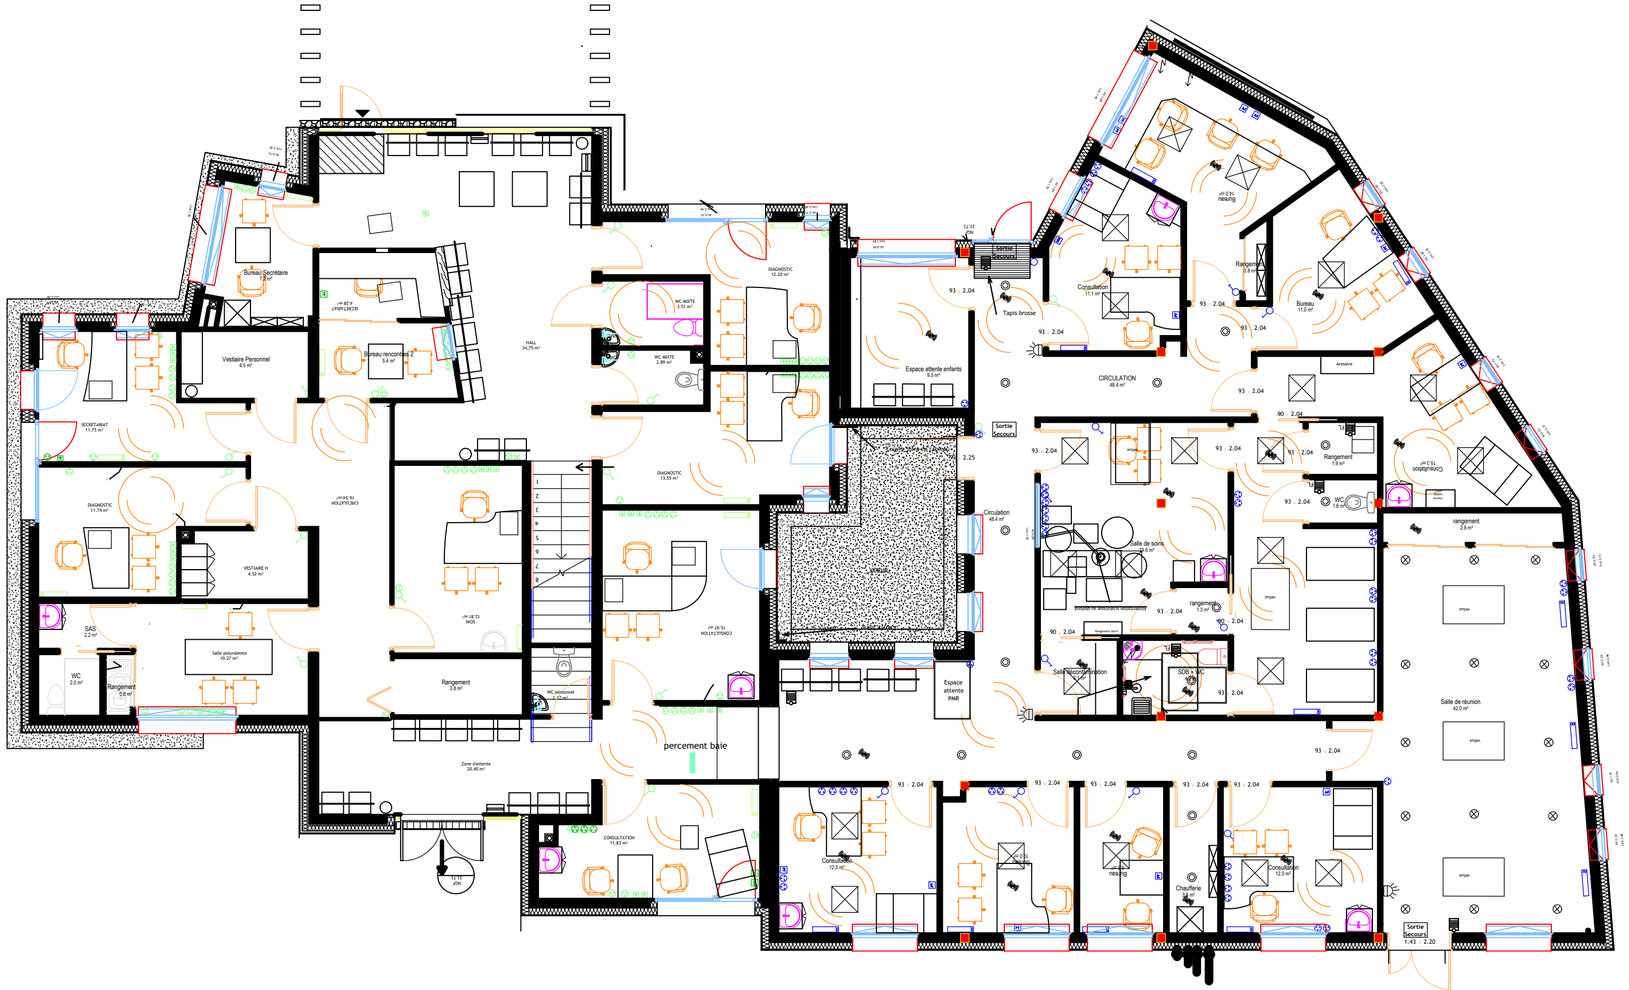


Groupement Hospitalier de Territoire Saint-Denis Gonesse Plaine de France	HOPITAL DELAFONTAINE 2 Rue du docteur Delafontaine 93205 Saint-Denis	DF-G-R0	ECHELLE	NIVEAU	DATE
		PLAN BATIMENT G (MAISON DE LA FEMME)	1/100	RDC	19/01/2026