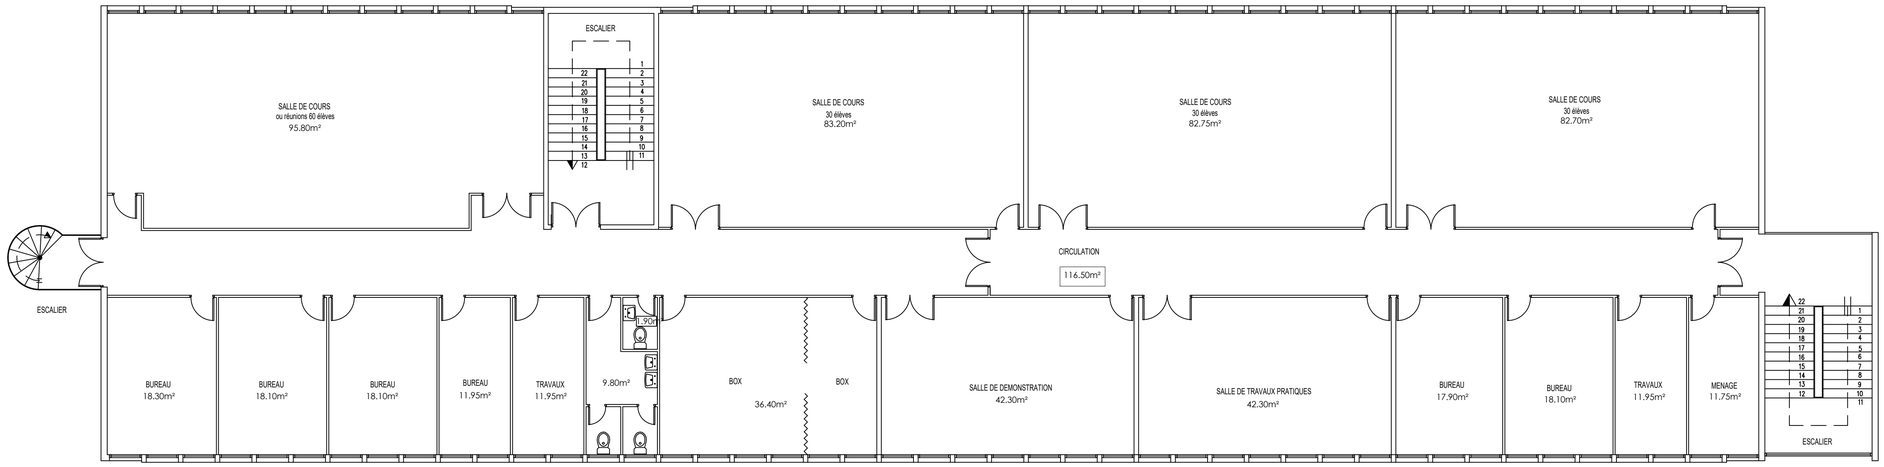


Groupement Hospitalier de Territoire Saint-Denis Gonesse Plaine de France	HOPITAL DELAFONTAINE 2 Rue du docteur Delafontaine 93205 Saint-Denis	DF-I-R1	ECHELLE	NIVEAU	DATE
		PLAN BATIMENT I (I.F.S.I)	1/100	R+1	20/01/2026