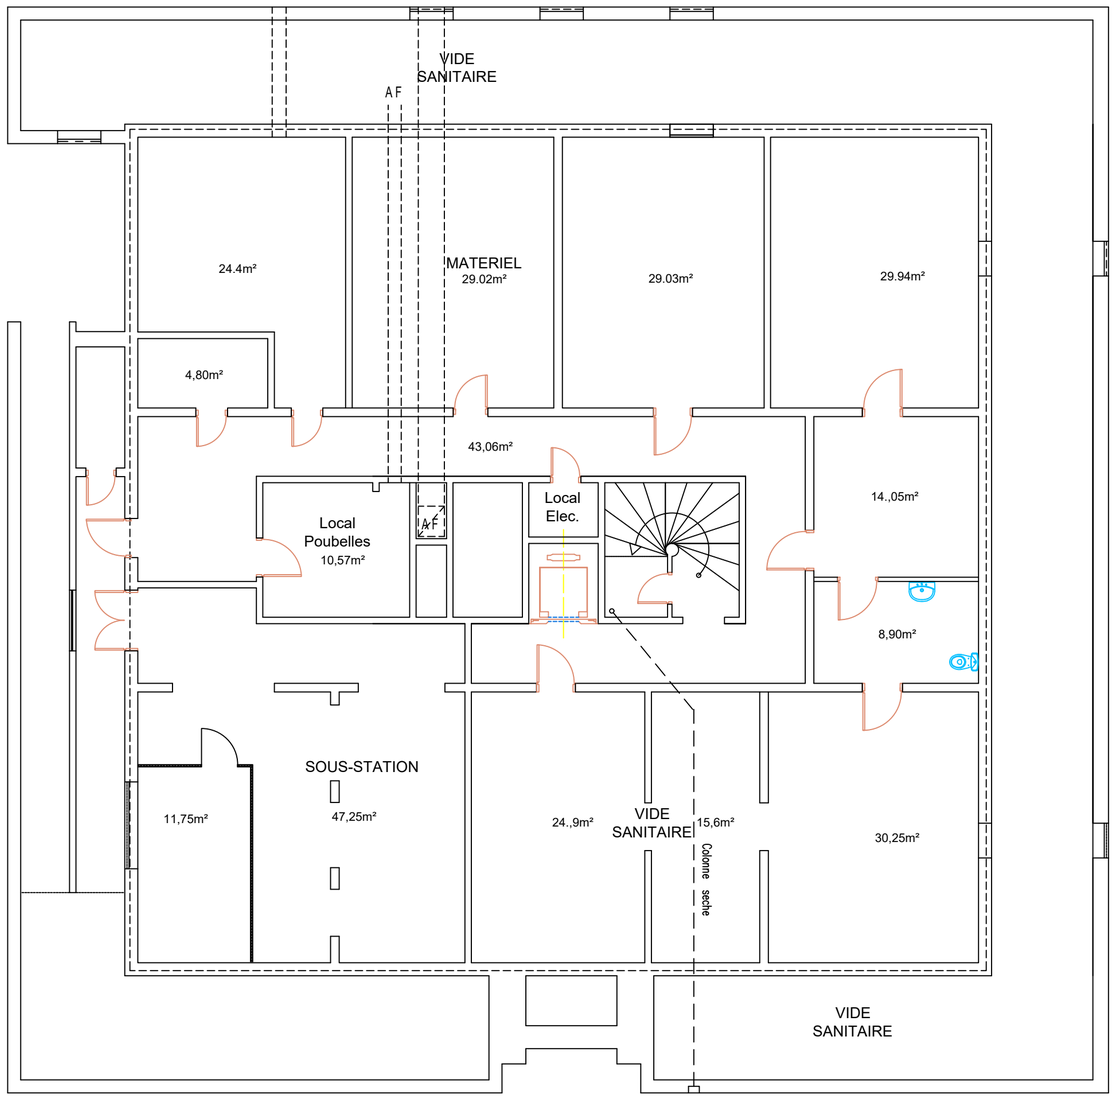


Groupement Hospitalier de Territoire Saint-Denis Gonesse Plaine de France	HOPITAL DELAFONTAINE 2 Rue du docteur Delafontaine 93205 Saint-Denis	DF-K-S0 PLAN BATIMENT K (101 LOGEMENTS)	ECHELLE 1/100	NIVEAU SOUS-SOL	DATE 17/03/2026