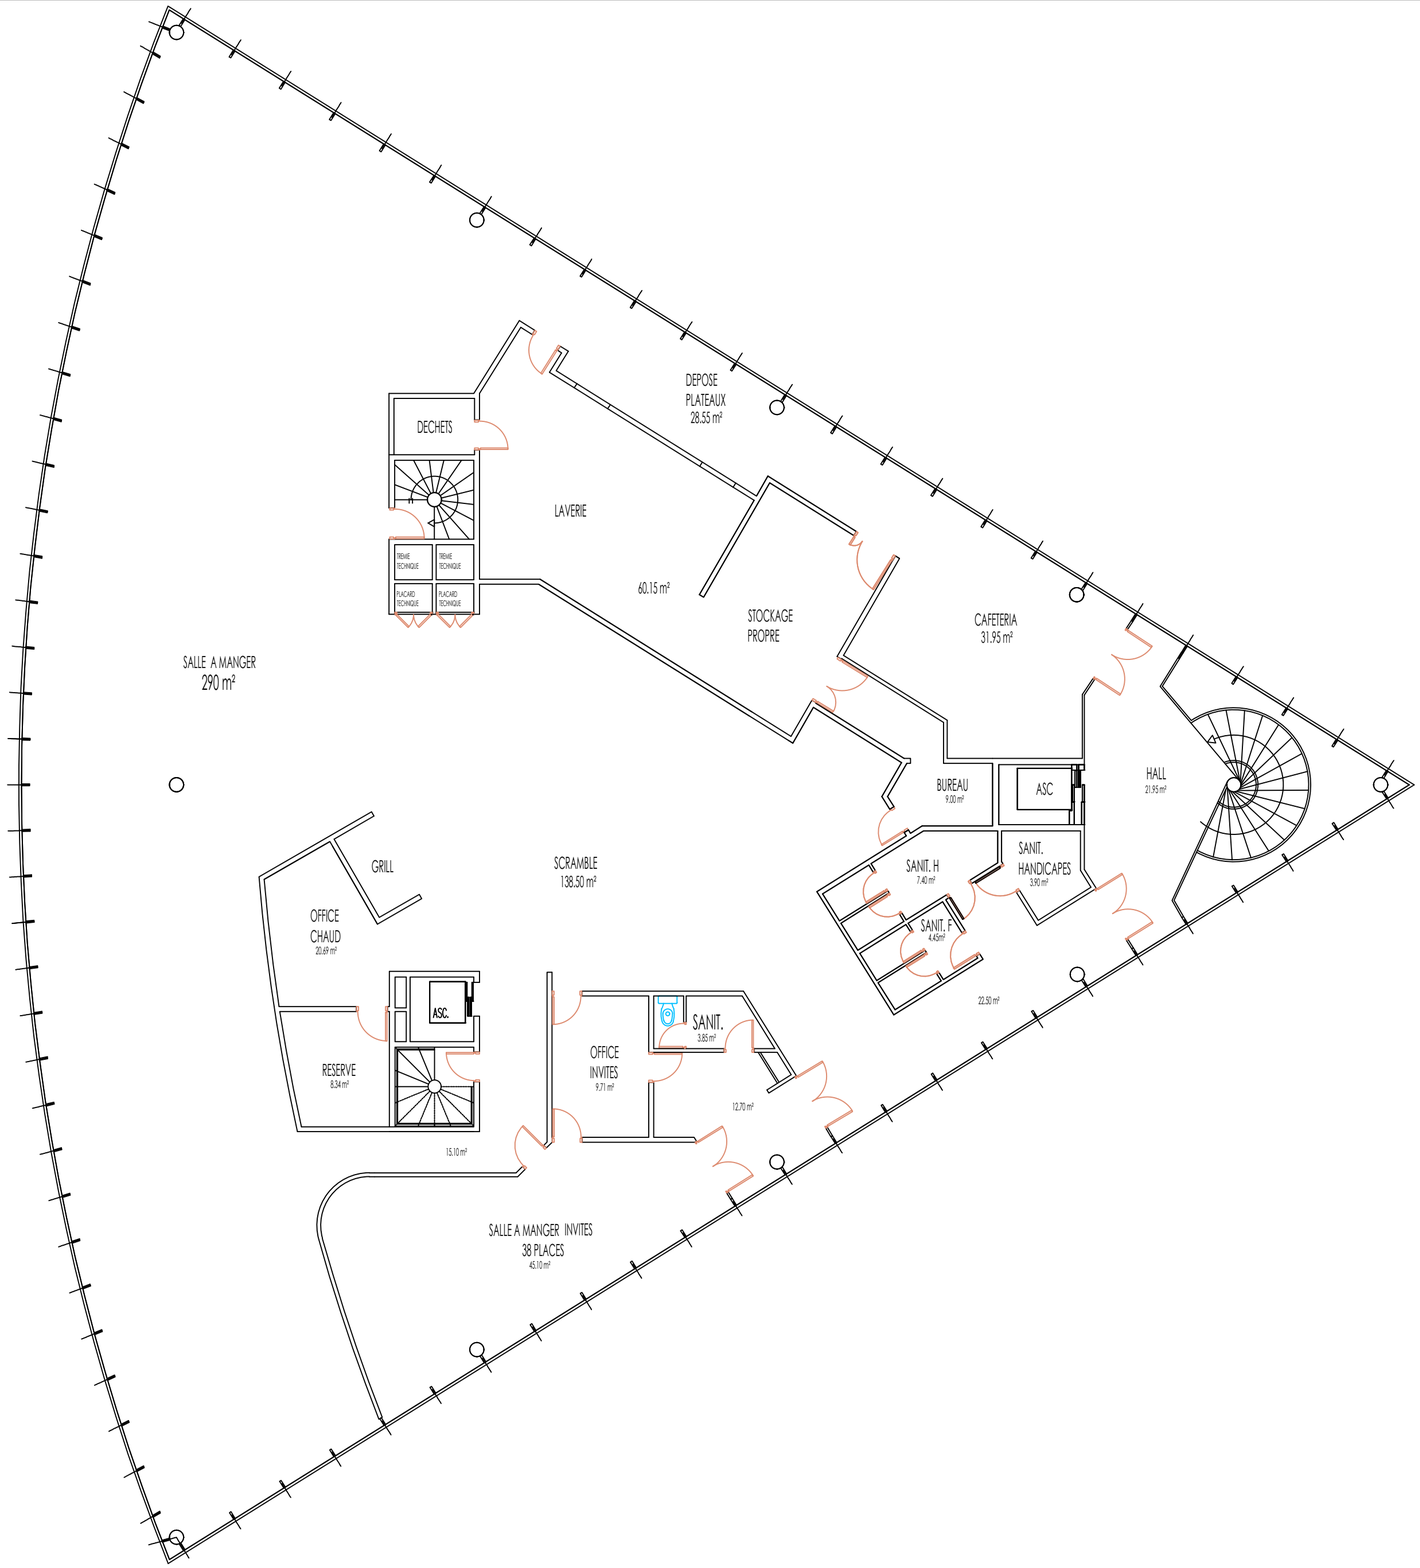


Groupement Hospitalier de Territoire Saint-Denis Gonesse Plaine de France	HOPITAL DELAFONTAINE 2 Rue du docteur Delafontaine 93205 Saint-Denis	DF-L-R1	ECHELLE	NIVEAU	DATE
		PLAN BATIMENT L (SELF)	1/100	R+1	17/03/2026