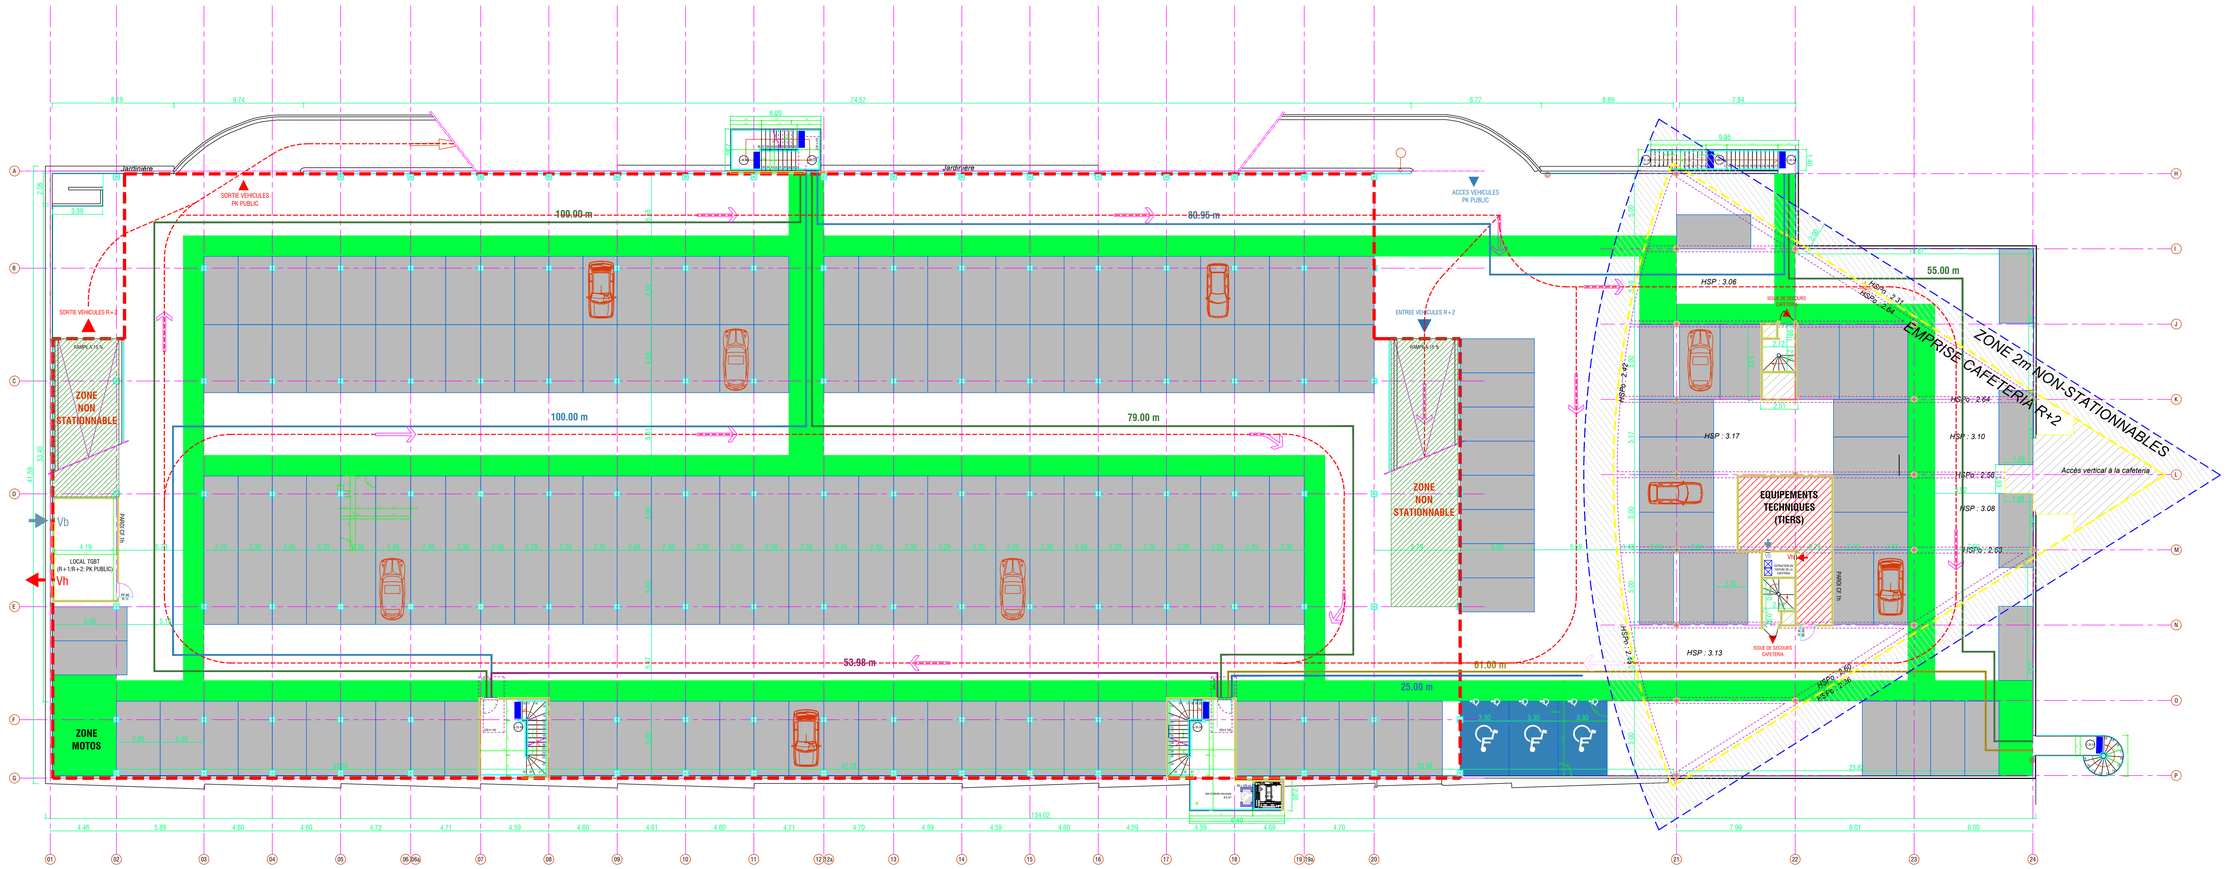


Groupement Hospitalier de Territoire Saint-Denis Gonesse Plaine de France	HOPITAL DELAFONTAINE 2 Rue du docteur Delafontaine 93205 Saint-Denis	DF-M-R1	ECHELLE	NIVEAU	DATE
		PLAN BATIMENT M (PARKING)	1/100	R+1	20/03/2026