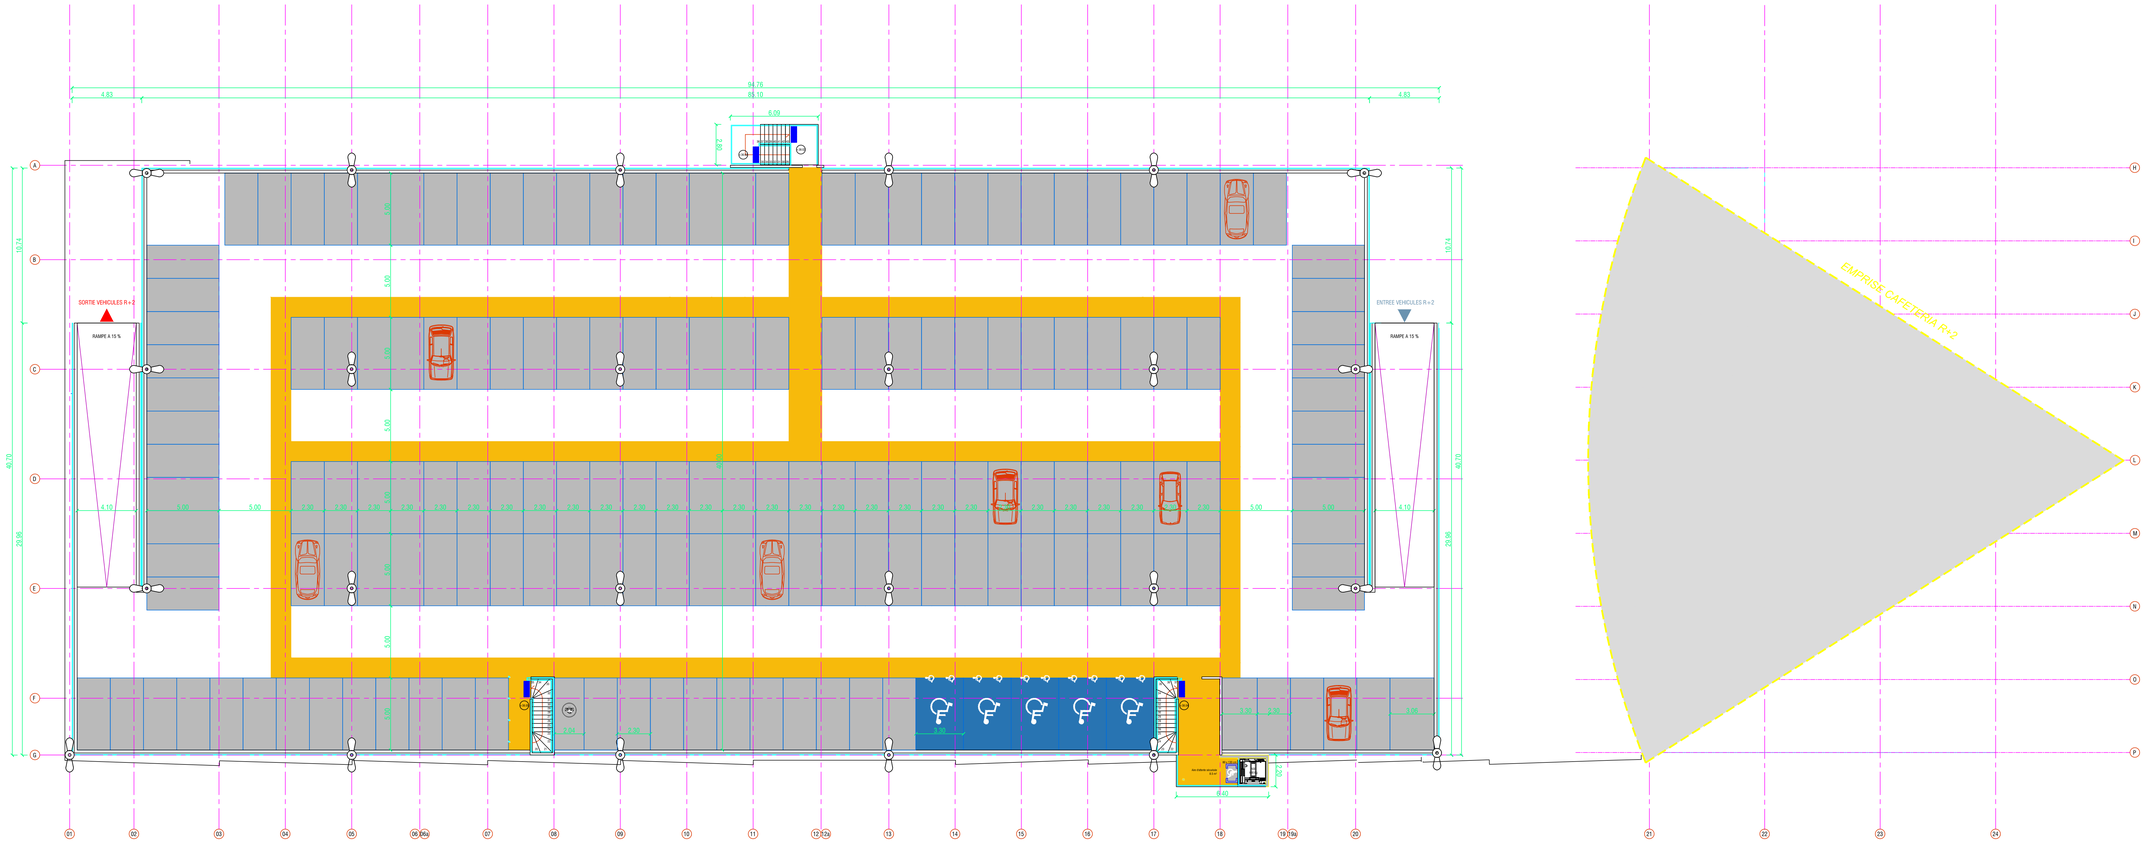

94.70
88.10
4.83
4.83
6.09
19.24
10.74
40.70
29.96
SORTIE VEHICULES R+2
RAMPE A 15 %
ENTREE VEHICULES R+2
RAMPE A 15 %
5.00
5.00
5.00
5.00
4.10
4.10
2.30
2.01
3.00
3.00
3.00