
Rue du Dr. Delafontaine

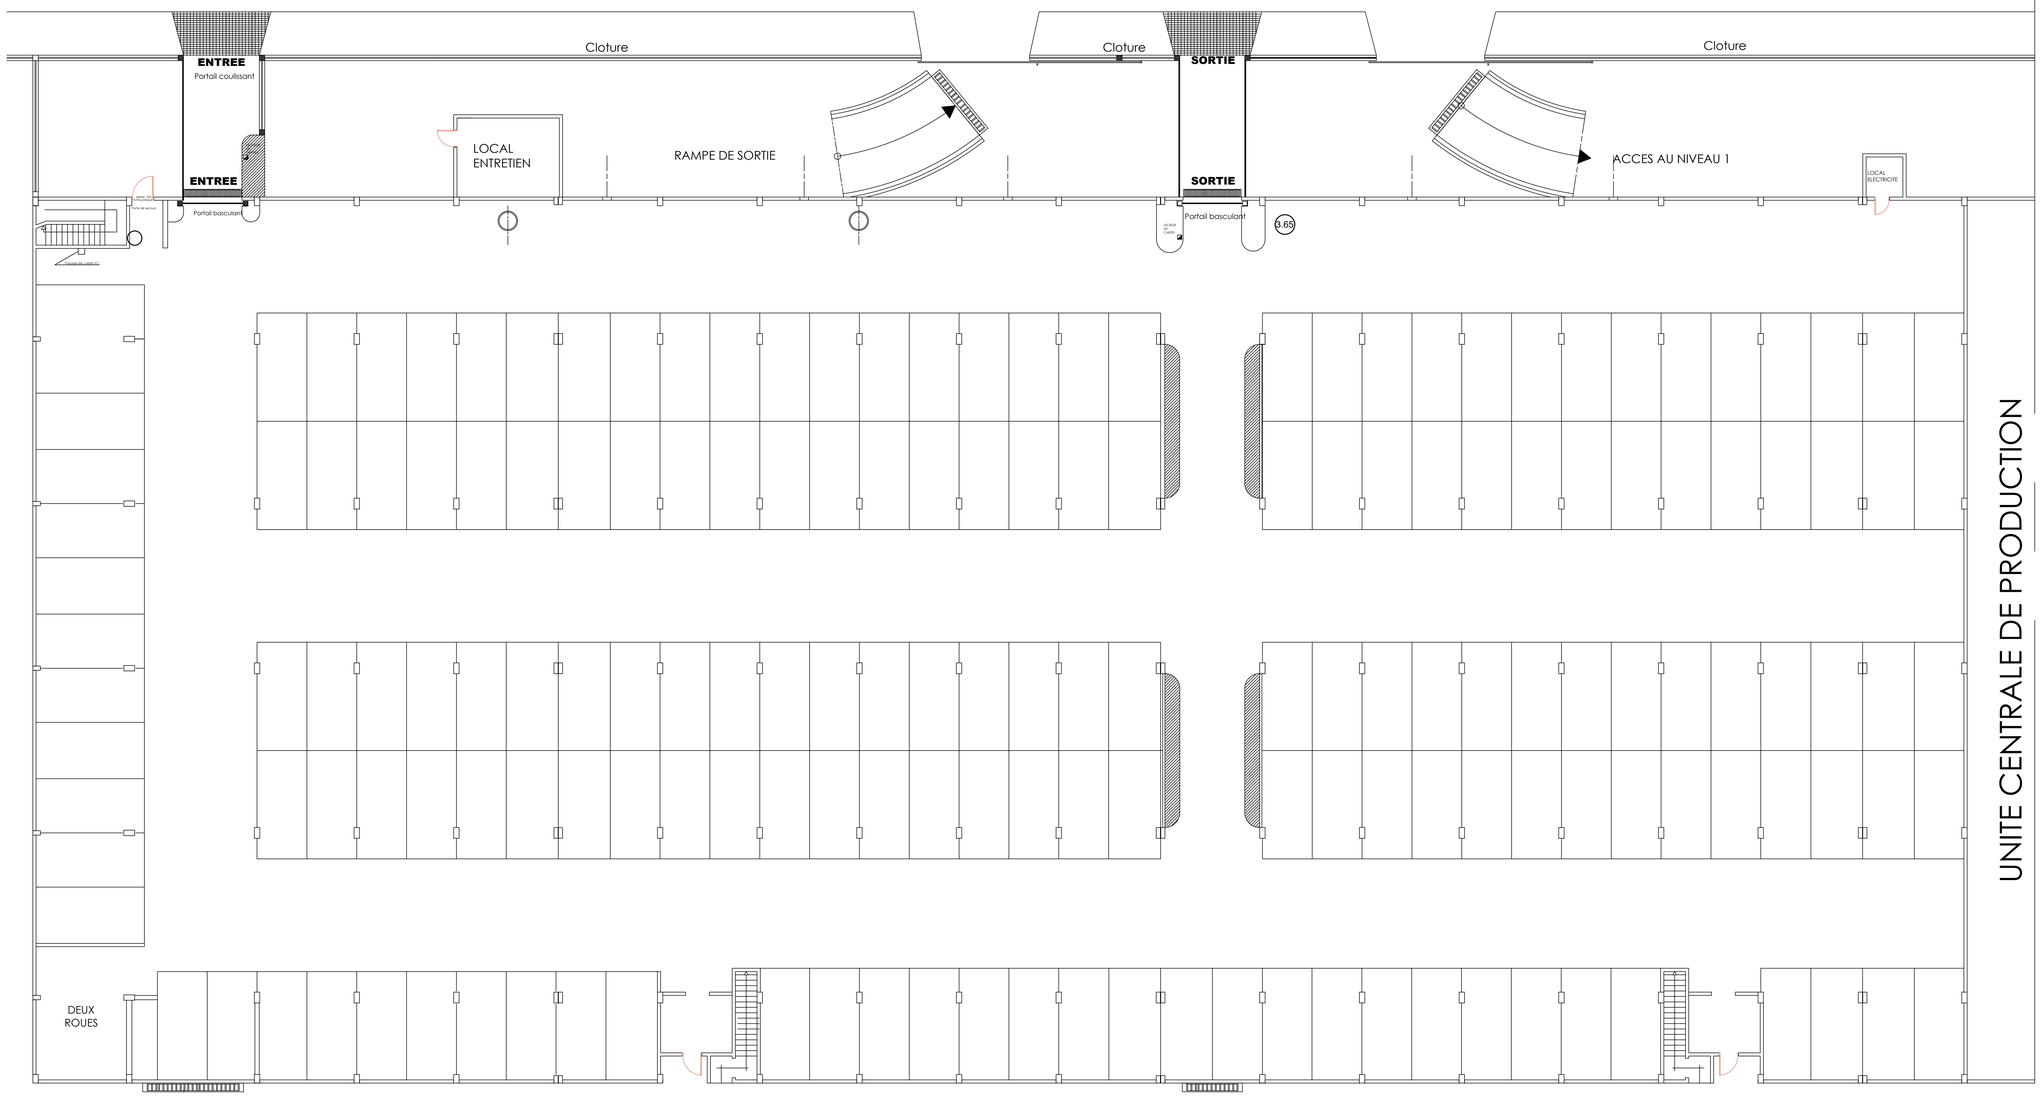

Groupement Hospitalier de Territoire Saint-Denis Gonesse Plaine de France	HOPITAL DELAFONTAINE 2 Rue du docteur Delafontaine 93205 Saint-Denis	DF-M-R0	ECHELLE	NIVEAU	DATE
		PLAN BATIMENT M (PARKING)	1/100	RDC	20/03/2026