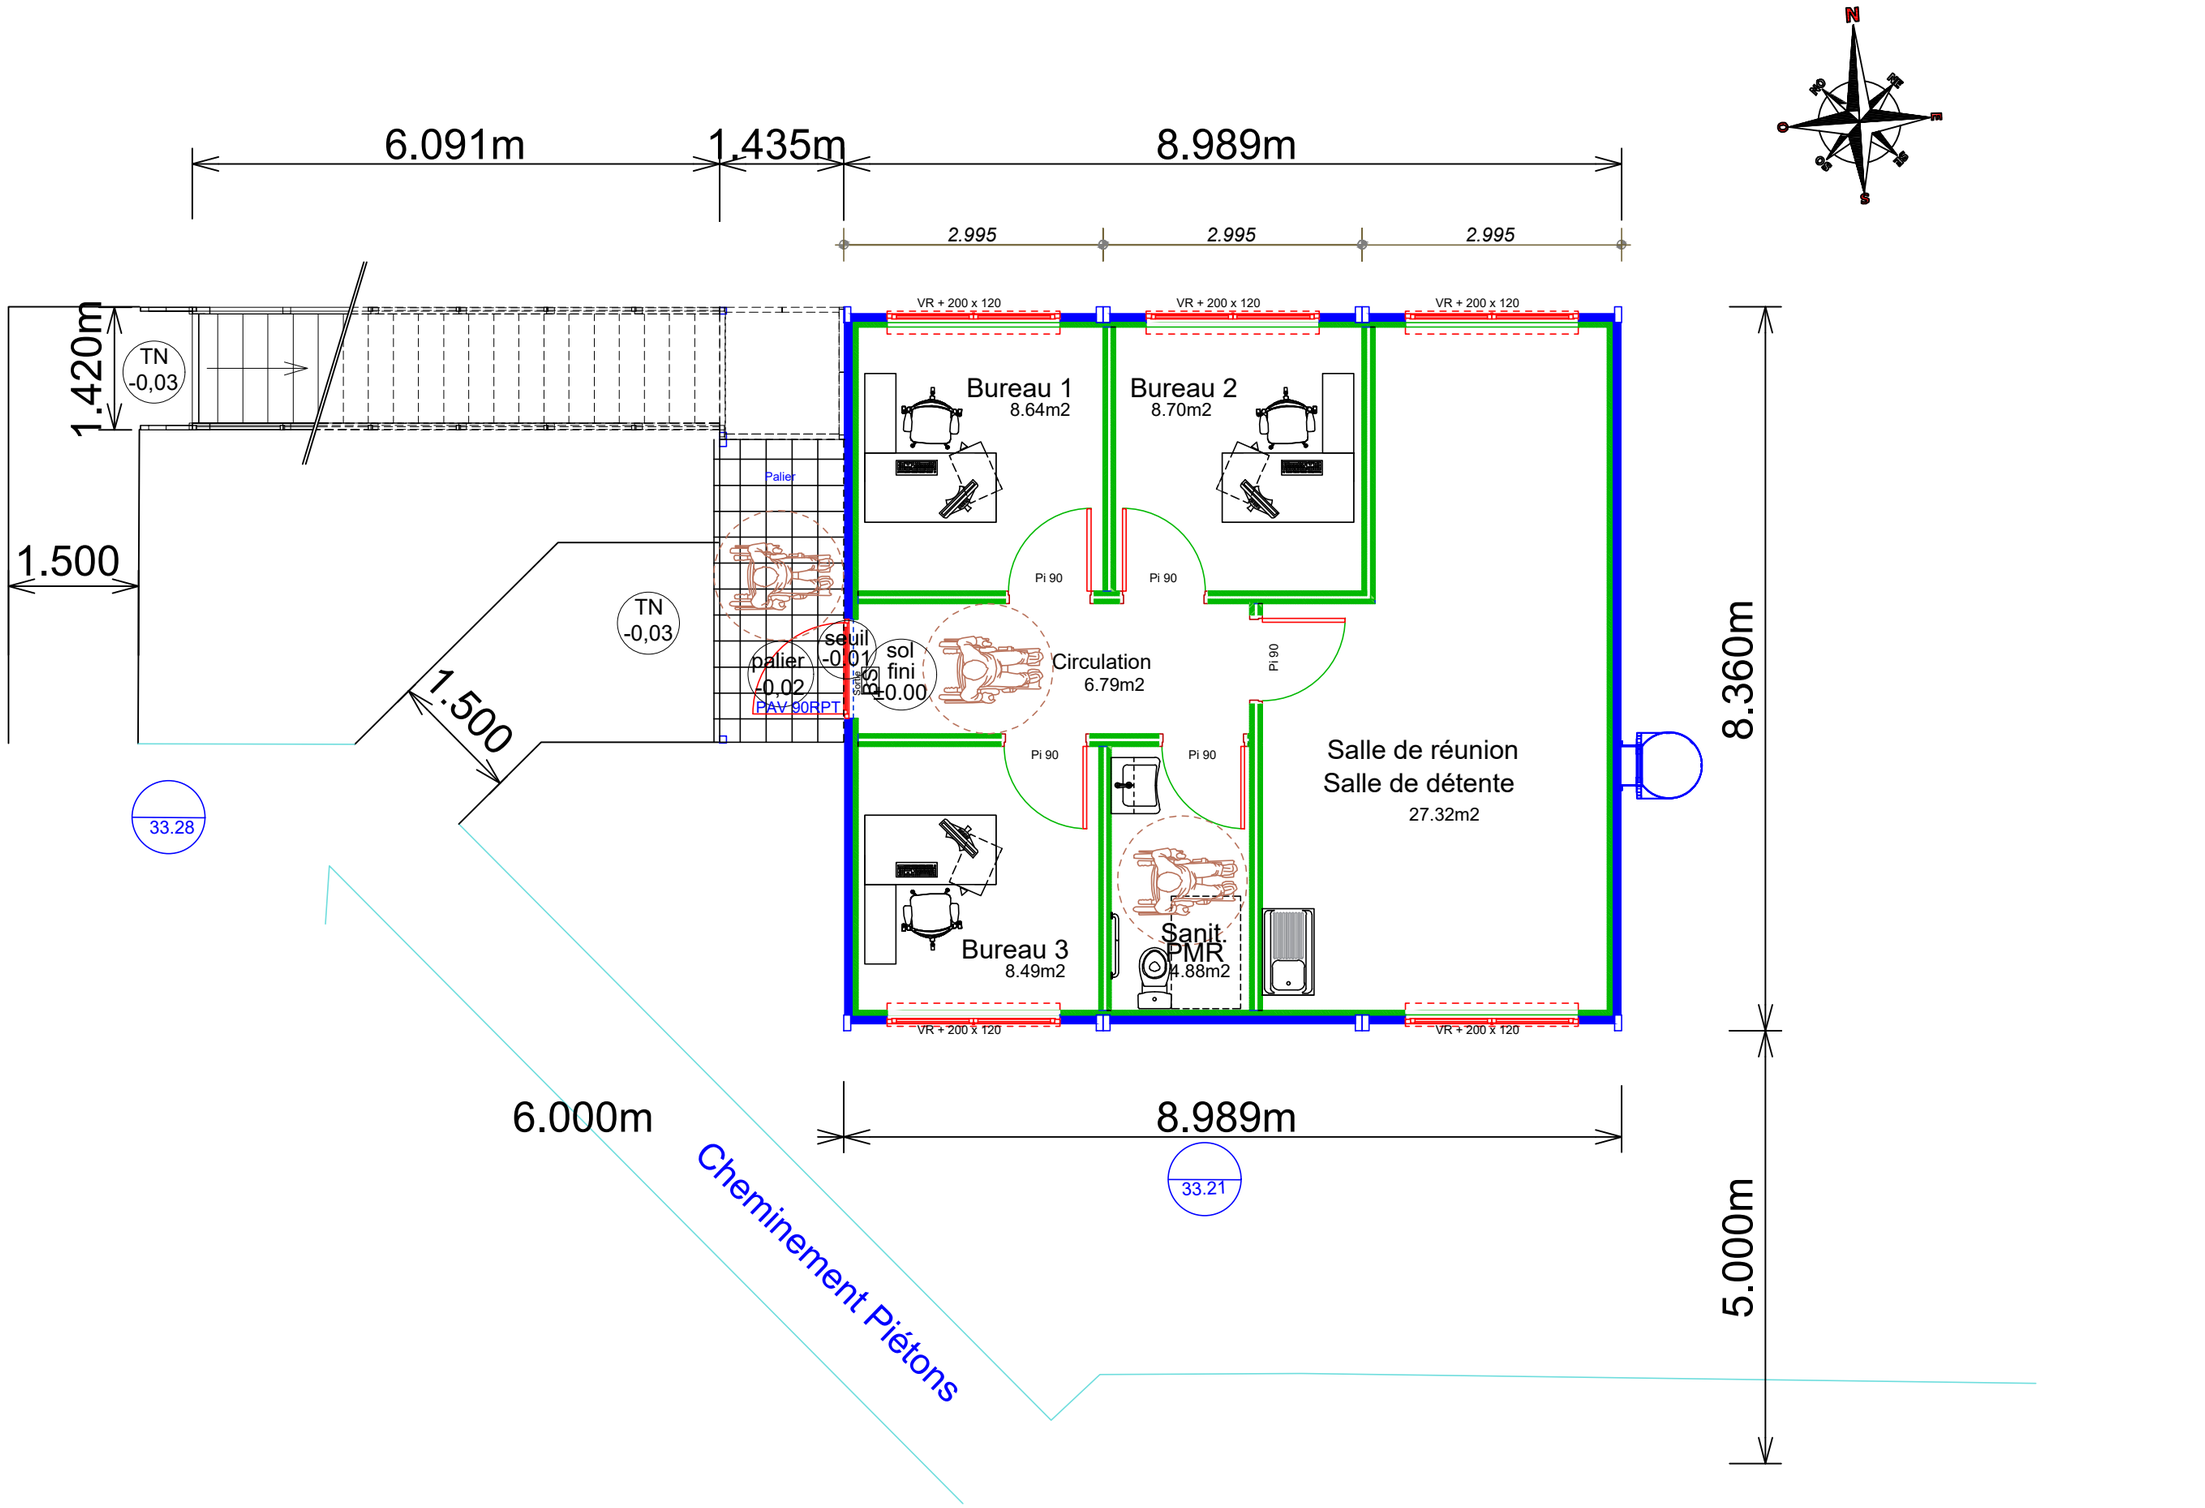


Groupement Hospitalier de Territoire Saint-Denis Gonesse Plaine de France	HOPITAL DELAFONTAINE 2 Rue du docteur Delafontaine 93205 Saint-Denis	DF-N-R0	ECHELLE	NIVEAU	DATE
		PLAN BATIMENT F (MAISON DU BEBE)	1/100	RDC	19/02/2026