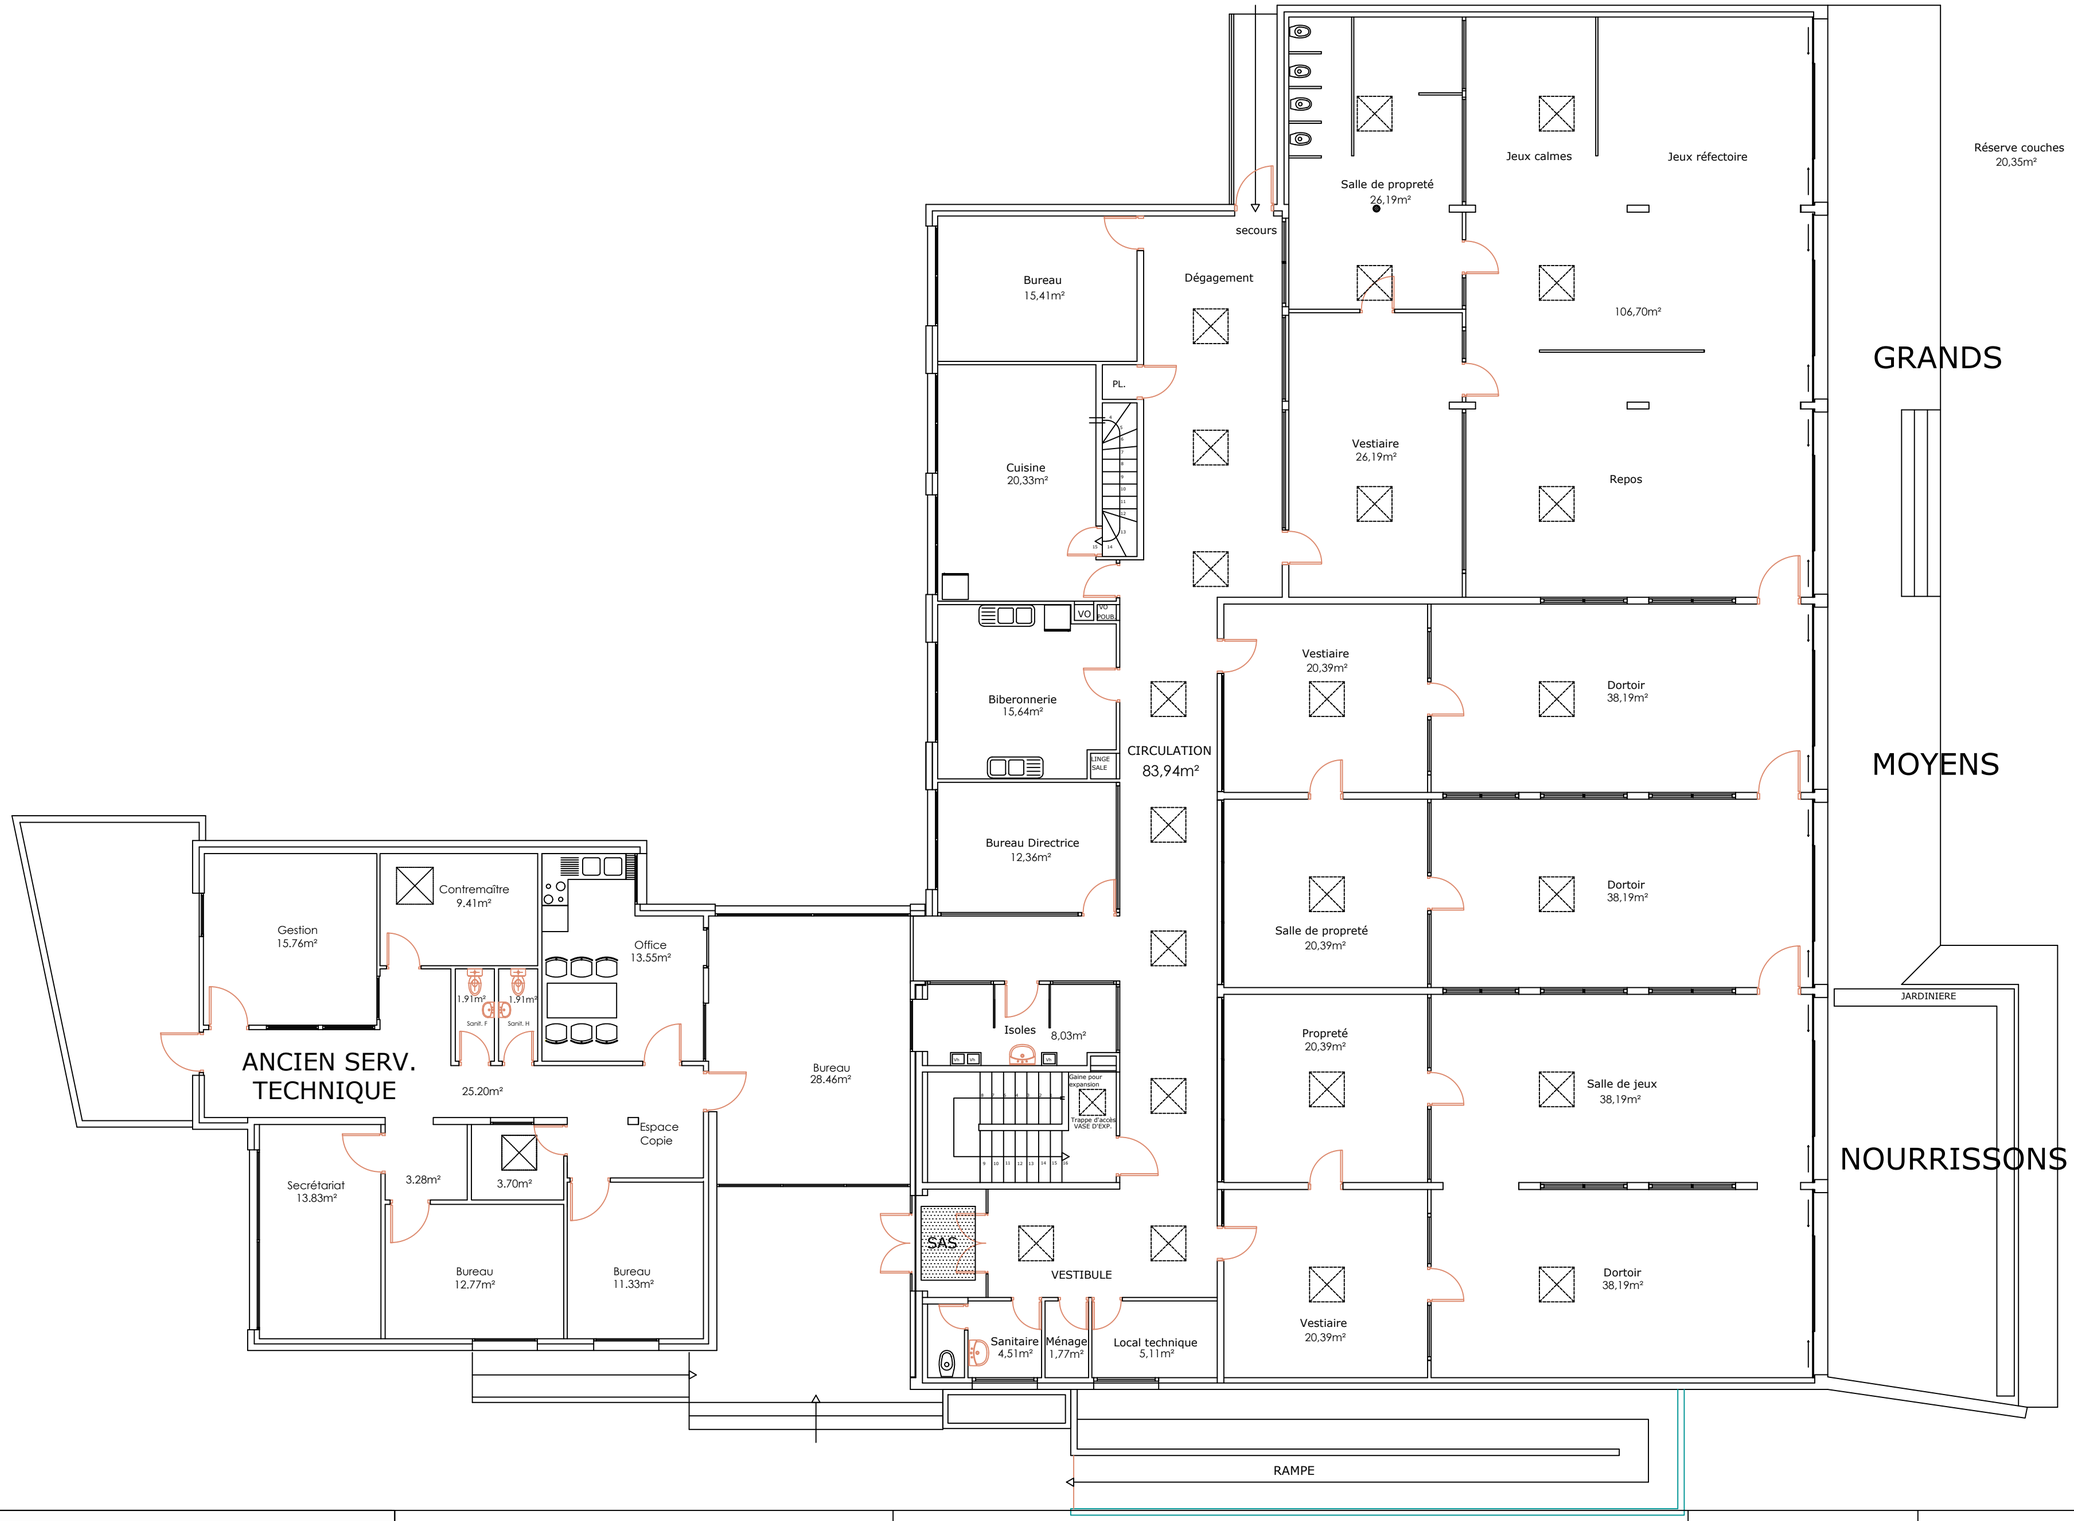


Groupement Hospitalier de Territoire Saint-Denis Gonesse Plaine de France	HOPITAL DELAFONTAINE 2 Rue du docteur Delafontaine 93205 Saint-Denis	DF-O-R0 PLAN BATIMENT O (CRECHE)	ECHELLE	NIVEAU	DATE
			1/100	RDC	16/03/2026